


План стелі

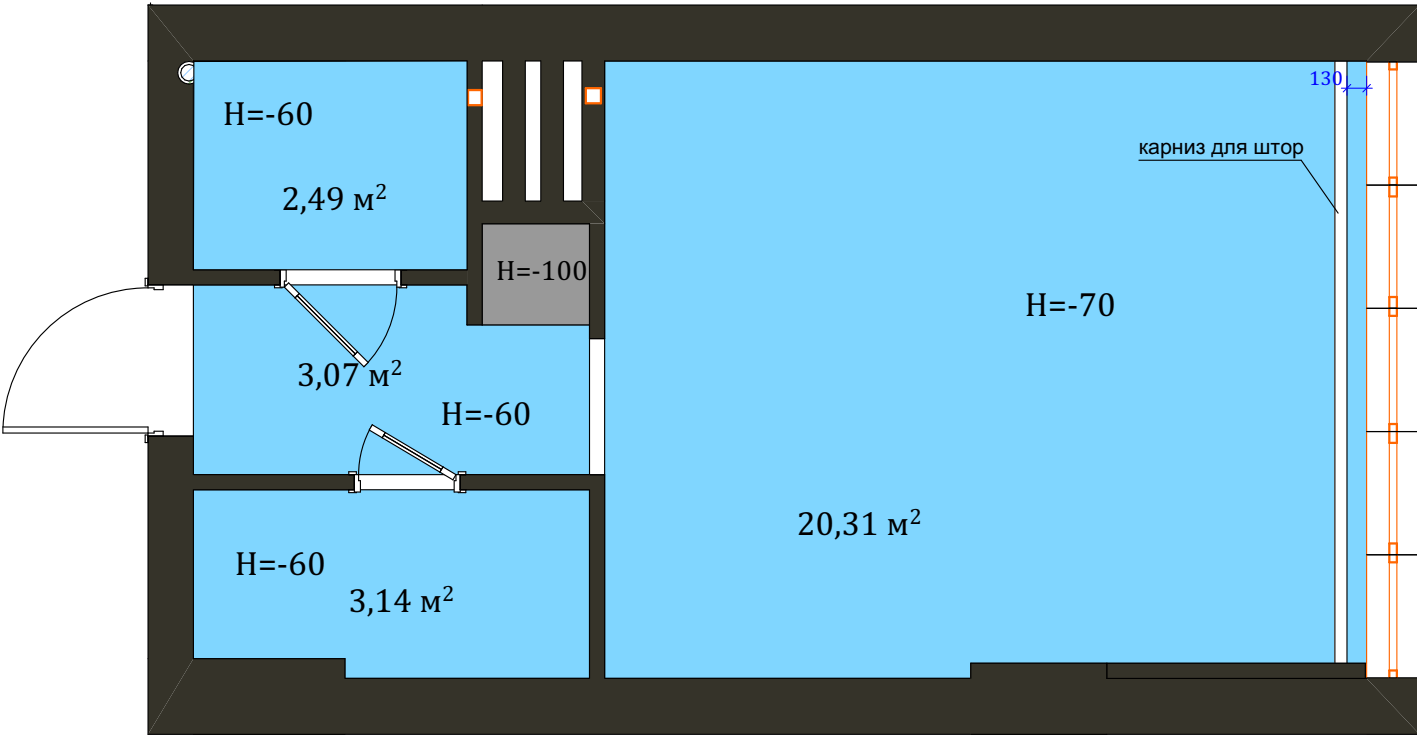

УМОВНІ ПОЗНАЧЕННЯ

- Натяжна стеля [light blue box]
- ГКЛ [grey box]
- H=-60 опуск стелі

Проект квартири	Дизайн-проект квартири за адресою: м. Київ вул. Ракетная 24		лист
		П	10
Технічна підтримка проекту: Юлій Володимирович +38067-762-74-74	План стелі	ЯDESIGNER	