
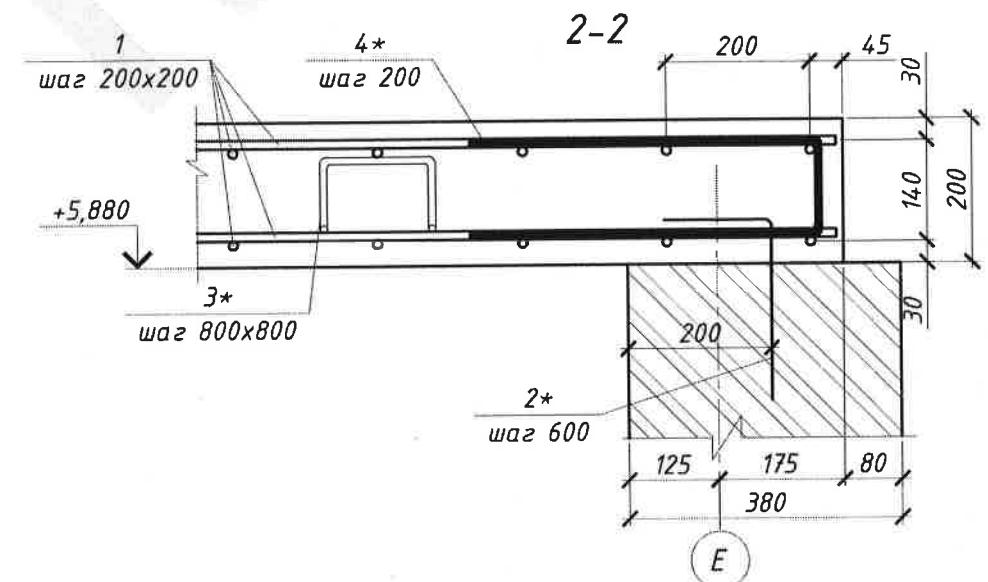
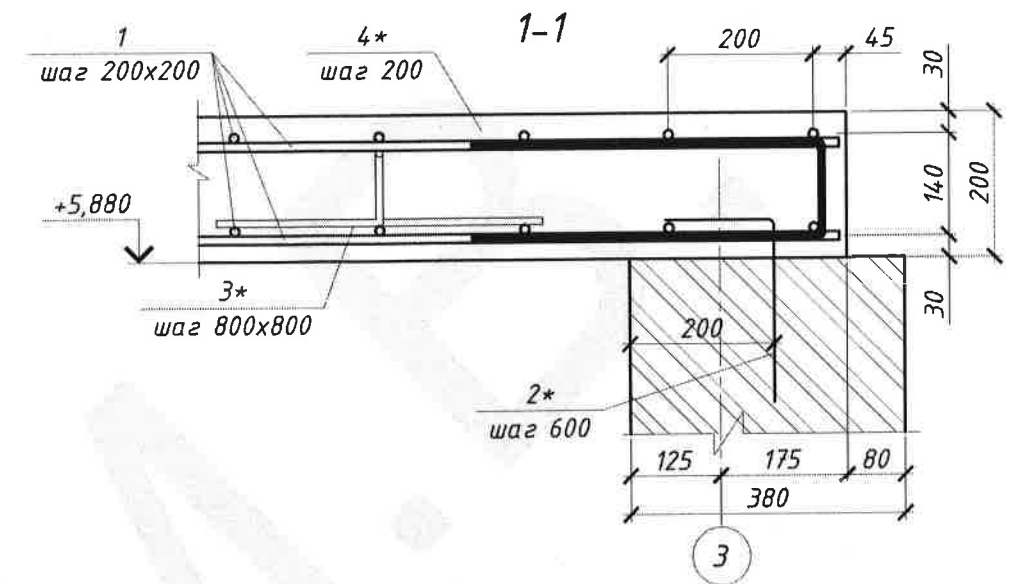



Плита перекрытия на отм. +5,880 (опалубка)

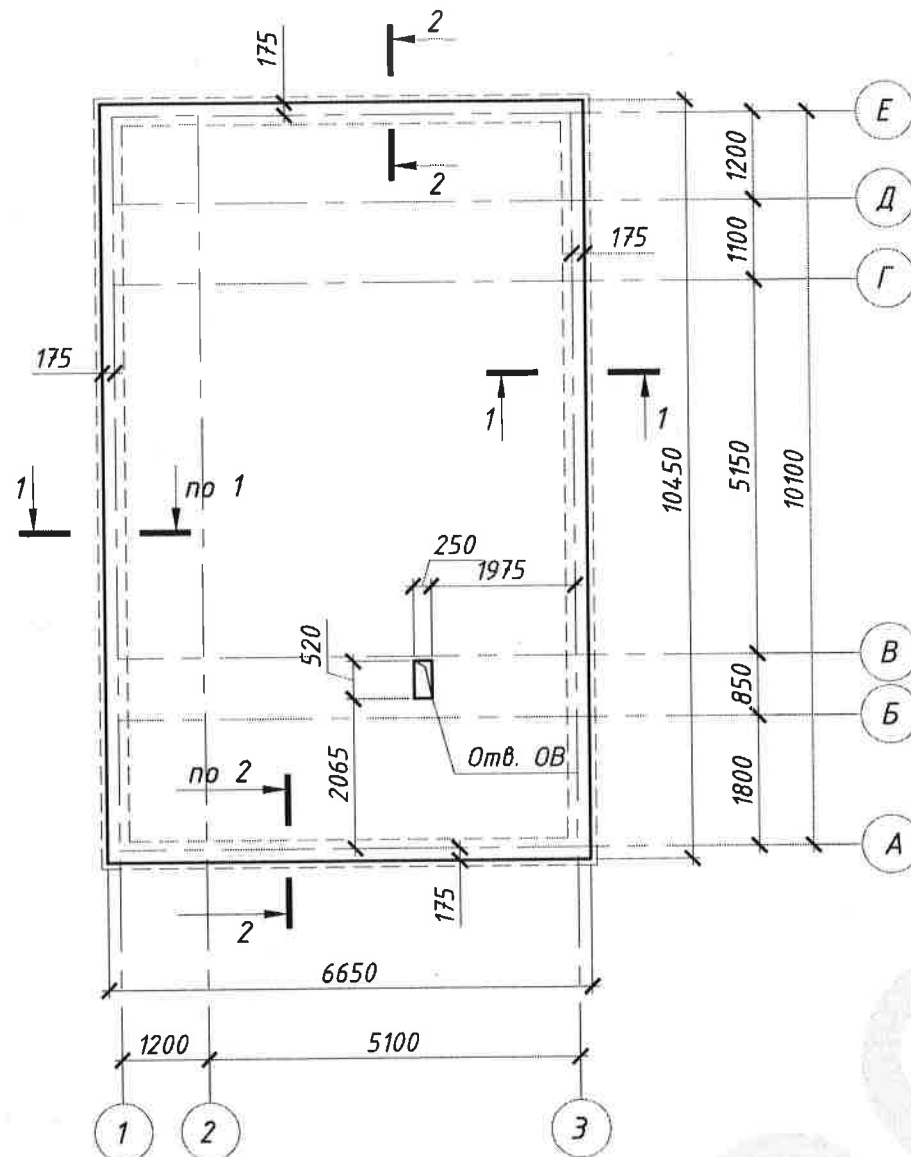


- 1 Общие указания см. лист 1.
- 2 Данный лист рассматривать совместно с листом 18.
- 3 Перед бетонированием плиты предусмотреть установку гильз под стояки инженерных коммуникаций.
- 4 Габариты проемов под лестницу и дымоходы уточнить перед бетонированием.
- 5 Элемент поз. 2* установить во время кладки стен.
- 6 Предусмотреть закладные детали или выпуски арматуры для выполнения лестницы перед бетонированием плиты.
- 7 Концы арматурных стержней не доводить до края опалубки на 10 мм.
- 8 Толщина защитного слоя для арматуры принимается не менее 20 мм.
- 9 Стык арматурных стержней должен быть 40d.
- 10 Стыки арматурных стержней, выполняемых внахлестку, должны располагаться в разбег.
- 11 При использовании стержней длиной <12 м, дать запас на стык арматуры внахлест.
- 12 Соединение отдельных стержней в местах пересечения выполняется вязальной проволокой.
- 13 Устройство монолитных ж.б. конструкций осуществлять в соответствии со СНиП "Несущие и ограждающие конструкции" и СНиП III-4-80* "Техника безопасности в строительстве".

Конструктивные решения					
Жилой дом типа Zx41v1					
Изм.	Кол.уч.	Лист	№ док.	Подпись	Дата
Разработал	Бисага М.				
Проверил	Лысюк К.				
Н.контр.	Кодола А.				
Проект односемейного жилого дома типа Zx41v1				Стадия	Лист
				П	17
Плита перекрытия на отм. +5,880 (опалубка). Разрезы 1-1, 2-2				Z500	


Плита перекрытия на отм. +5,880
(нижняя арматура)

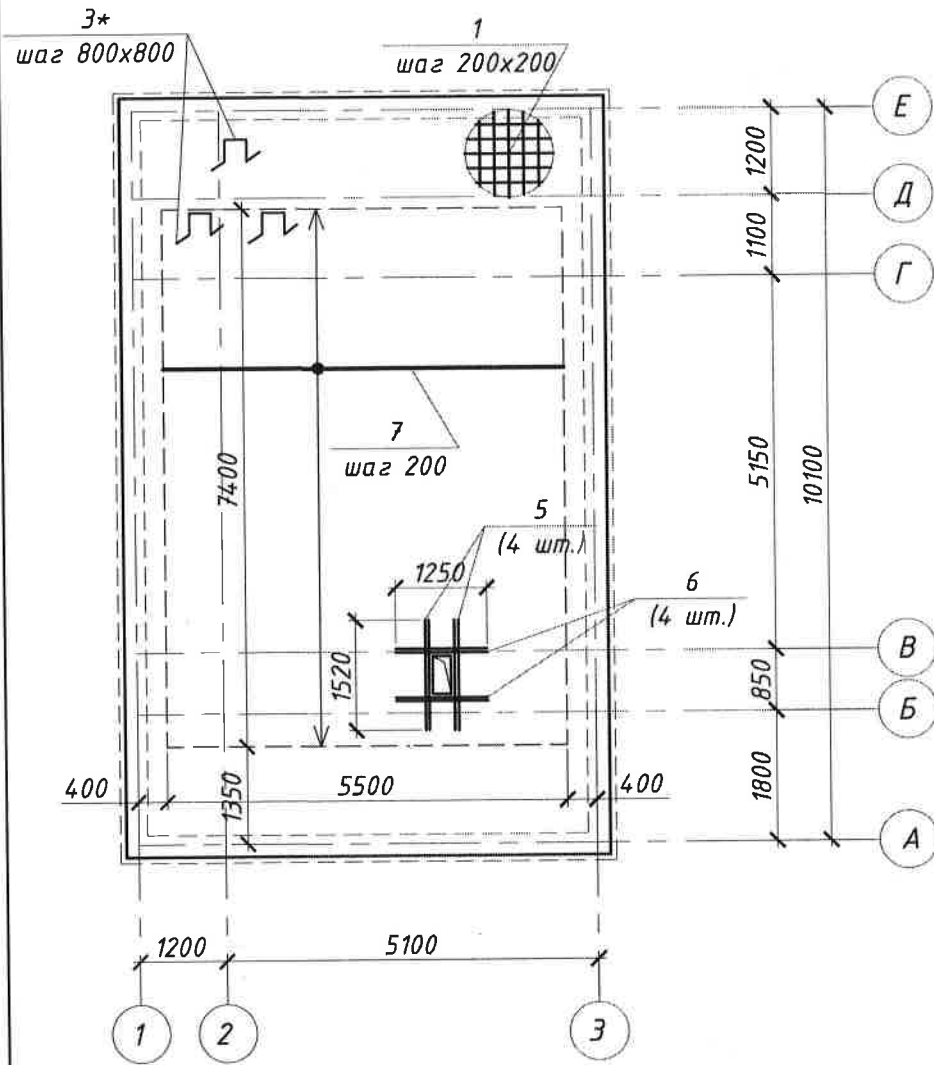

Плита перекрытия на отм. +5,880
(верхняя арматура)

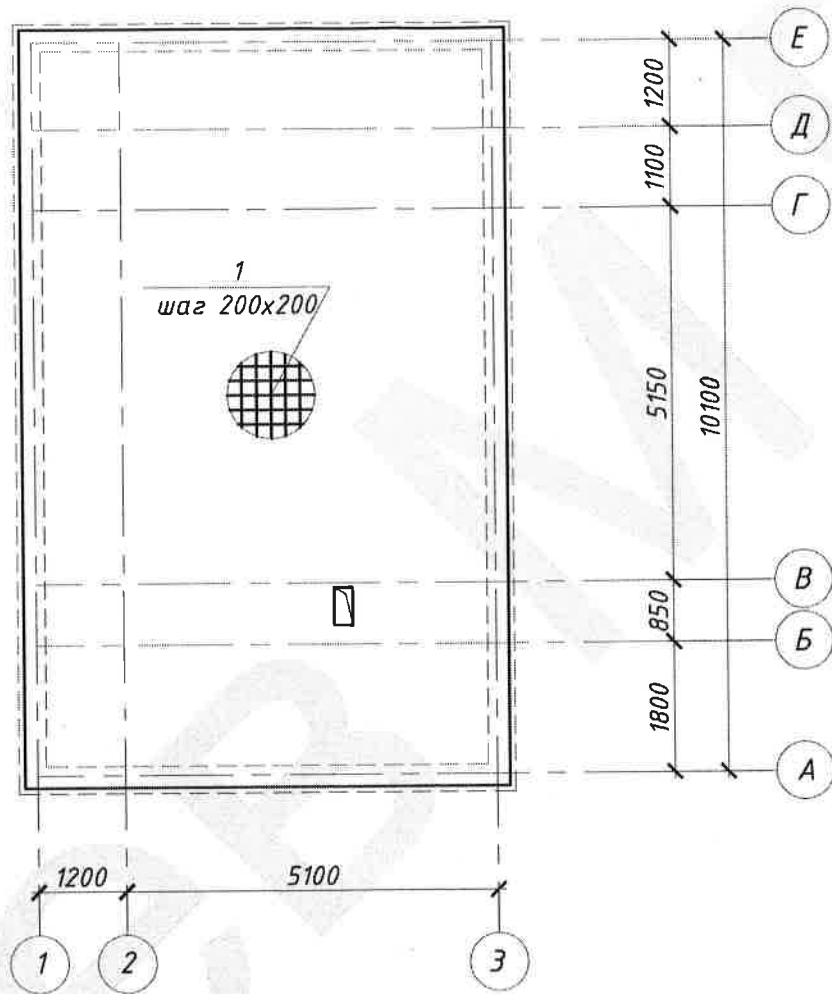

Узел стыковки арматуры
(план)

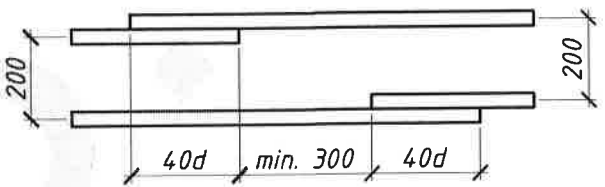

Ведомость деталей

Поз.	Эскиз
2*	
3*	
4*	

Спецификация на плиту перекрытия на отм. +5,880

Поз.	Обозначение	Наименование	Кол.	Масса ед., кг	Прим.
Детали					
1	ГОСТ 5781-82 (ДСТУ 3760:2006)	Ф12 А400С Lобщ=1560м.п		0,89	см.прим.2
2*	ГОСТ 5781-82 (ДСТУ 3760:2006)	Ф6 А240С L=400	60	0,09	см.прим.2
3*	ГОСТ 5781-82 (ДСТУ 3760:2006)	Ф10 А240С L=850	122	0,53	см.прим.2
4*	ГОСТ 5781-82 (ДСТУ 3760:2006)	Ф10 А240С L=1140	180	0,71	см.прим.2
5	ГОСТ 5781-82 (ДСТУ 3760:2006)	Ф12 А400С L=1520	4	1,35	см.прим.2
6	ГОСТ 5781-82 (ДСТУ 3760:2006)	Ф12 А400С L=1250	4	1,11	см.прим.2
7	ГОСТ 5781-82 (ДСТУ 3760:2006)	Ф16 А400С L=5500	38	8,69	см.прим.2
Материалы					
		Бетон кл. В30 (м3)	14,0		см.прим.2

- 1 Общие указания см. лист 1.
2 Соответствия норм и материалов смотри лист 1.
3 Данный лист рассматривать совместно с листом 17.
4 Концы арматурных стержней не доводить до края опалубки на 10 мм.
5 Толщина защитного слоя для арматуры принимается не менее 20 мм.
6 Стык арматурных стержней должен быть 40d.
7 Стыки арматурных стержней, выполняемых внахлестку, должны располагаться в разбег.
8 При использовании стержней длиной <12 м, дать запас на стык арматуры внахлест.
9 Соединение отдельных стержней в местах пересечения выполняется вязальной проволокой.
* См. ведомость деталей

Конструктивные решения					
Жилой дом типа Zx41v1					
Изм.	Кол.уч.	Лист	№ док.	Подпись	Дата
Разработал	Бисага М.				
Проверил	Лысюк К.				
Н.контр.	Кодола А.				
Проект односемейного жилого дома типа Zx41v1				Стадия	Лист
Плита перекрытия на отм. +5,880 (нижняя арматура), (верхняя арматура)				П	18
				Листов	
				Z500	