


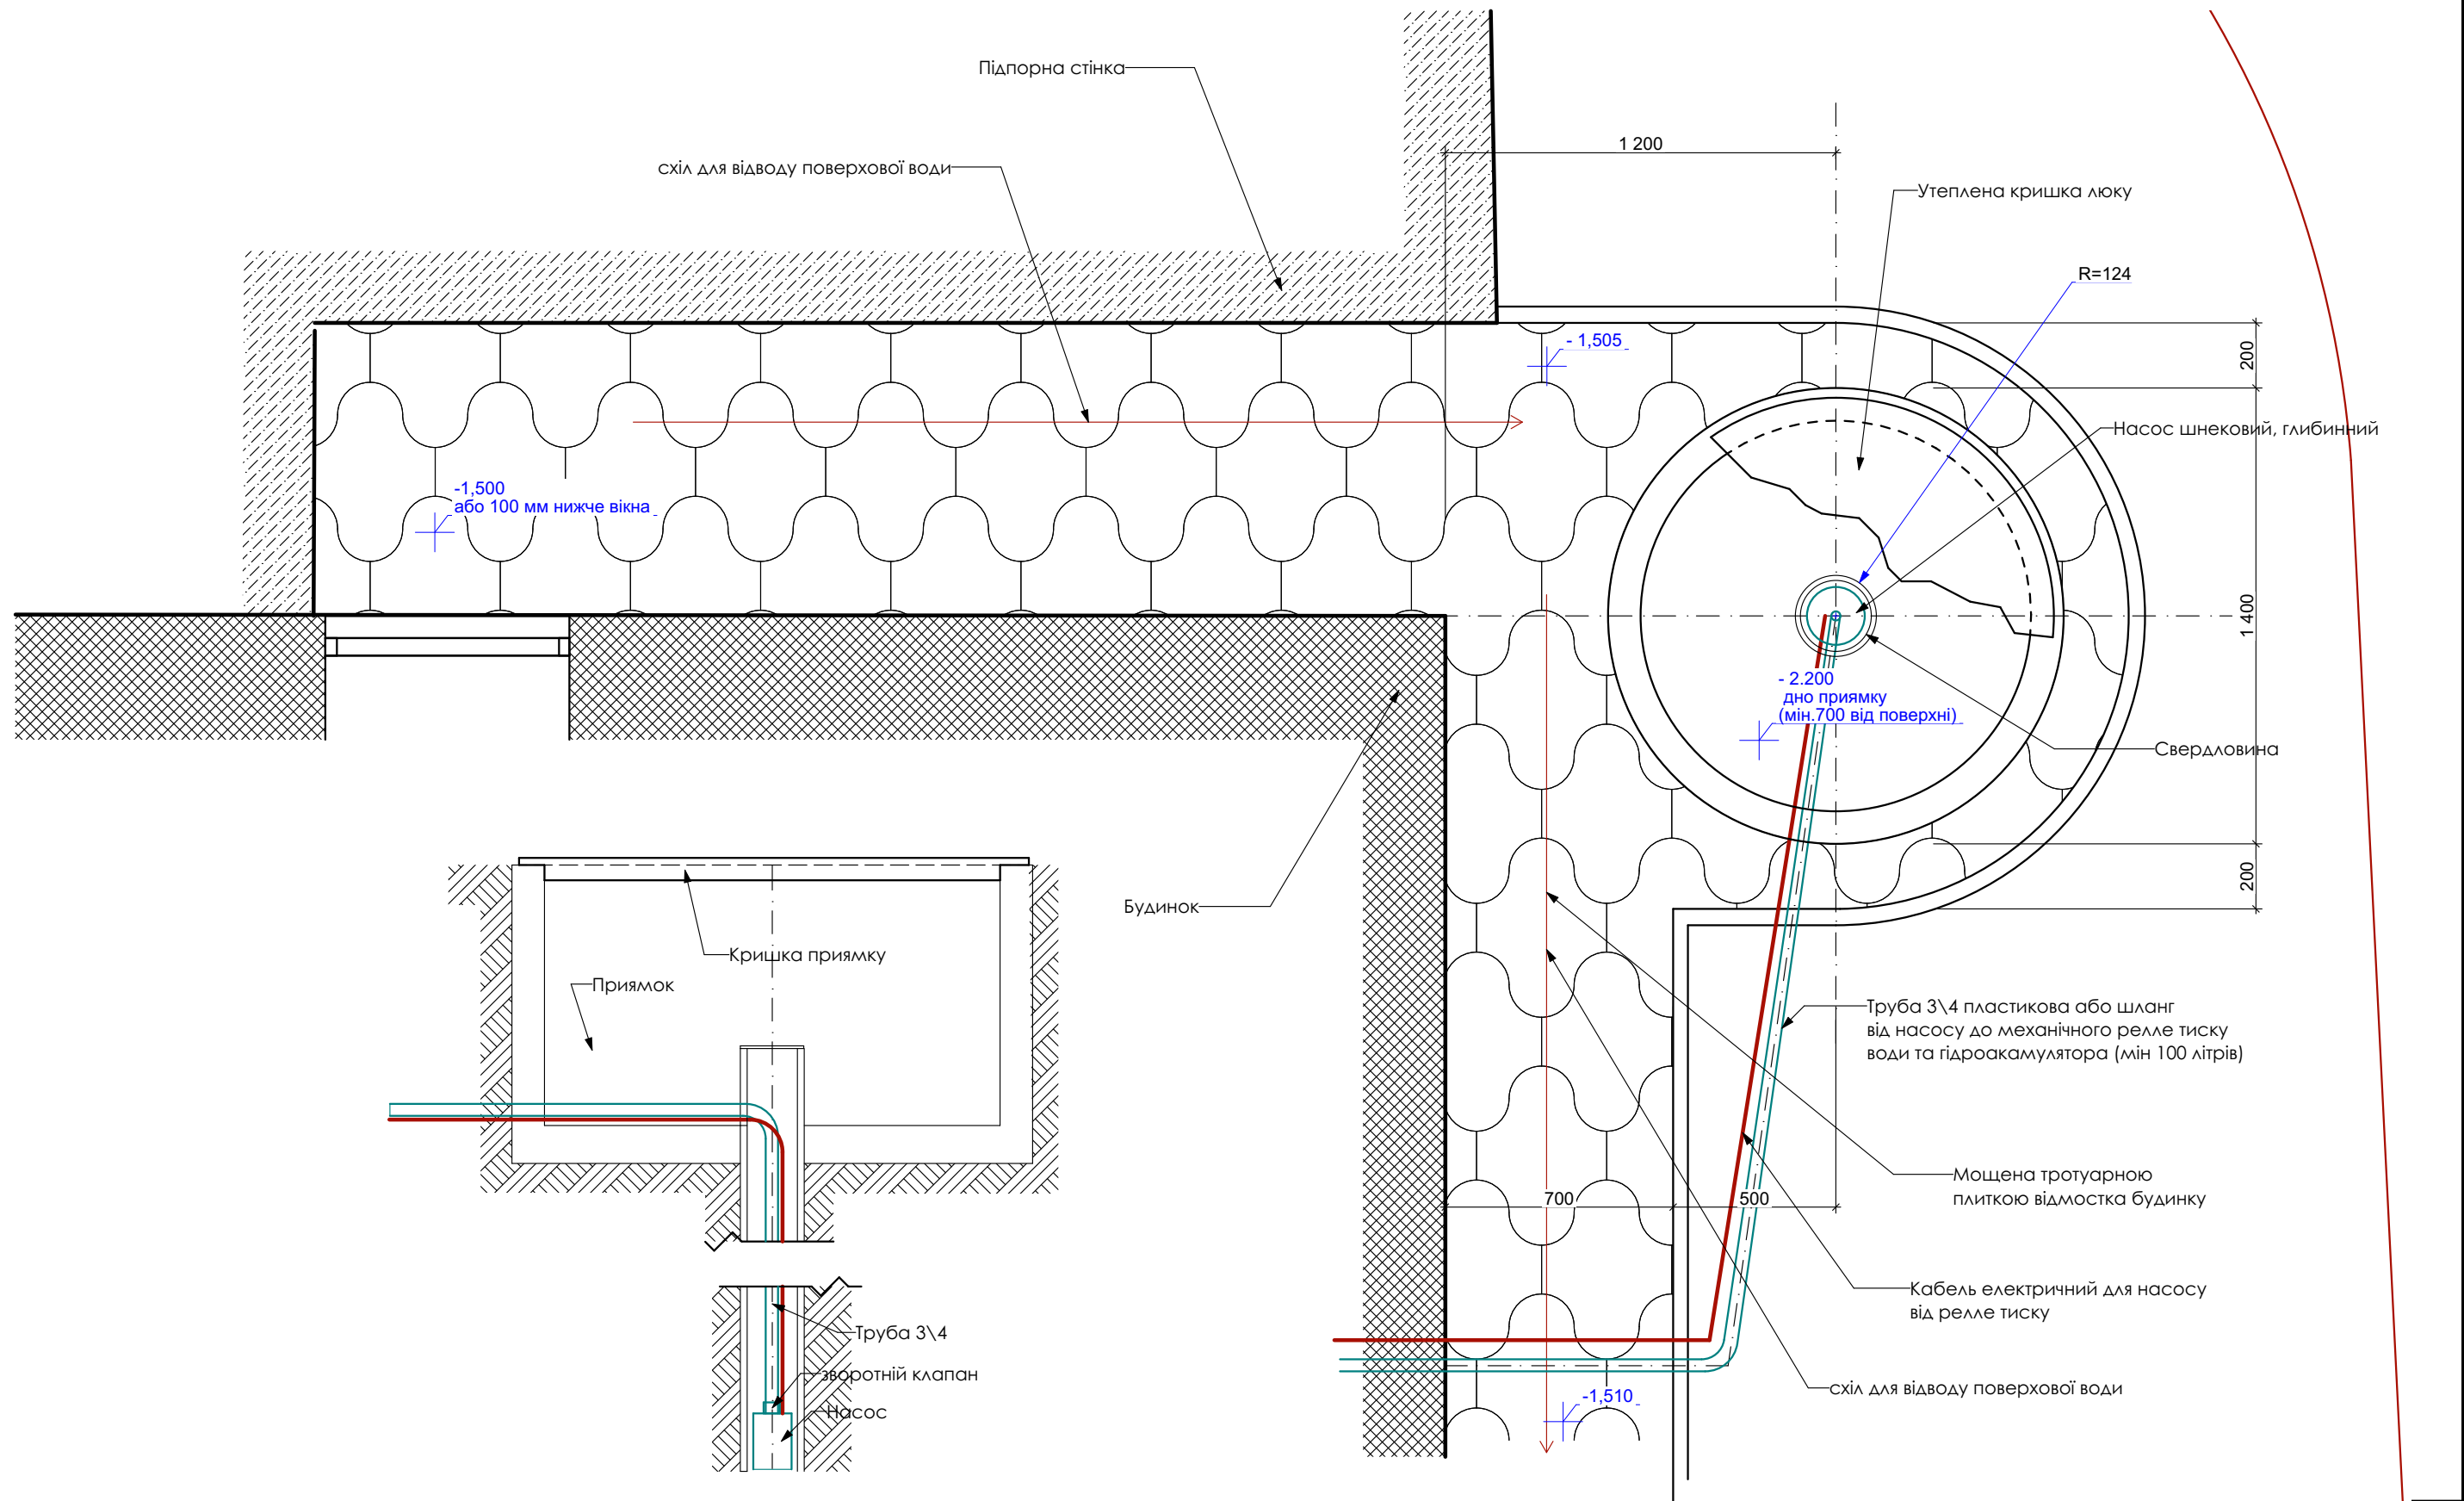

						#Пр№-АБ-05			
						#Полный Адрес Участка			
Изм.	Коп.уч.	Лист	№Док.	Подп.	Дата	#Наименование Проекта	Стадия	Лист	Листов
Архітектор		Борисенко С Е					#Стадия Проекта	05	
						Layout			