

ТОВ "РУШ"

*Проект адаптації приміщення під магазин промислових та господарських товарів
у м. Львів, вул. Під Дубом, 7Б, ТРЦ "ФОРУМ", лот № SH 0.50 "ЕВА-1546"
Формат - "Енергія ТОП"*



Виконав:

Думнич П.

ГІП:

Грінченко Д.

Дніпро - 2025 р.

© Виключні майнові права на дані документи (проекти, креслення) і архітектурні рішення використані в ньому, належать ТОВ «РШ». Дані документи є об'єктом авторського права і захищаються законодавством України про авторське право. Засторожується без попередньої письмової згоди ТОВ «РШ»: ознайомлюватися з даним документом, зберігати, роздруковувати, поширювати, відтворювати, будь-яким чином використовувати частково і / або повністю, в т.ч. і в архітектурній діяльності.

1. Проєкт розроблений на підставі завдання на проектування.
2. Кількість поверхів ТЦ – 5.
3. За позначку ± 0.000 прийнято рівень чистої підлоги існуючого приміщення ТРЦ “ФОРУМ”.
4. Приміщення, що орендується знаходиться на 1-му поверсі ТРЦ.
5. У проєкті передбачено дотримання всіх вимог діючих нормативних документів:
 - ДБН В.2.2-9-2018 “Громадські будинки та споруди. Основні положення”;
 - ДБН В.2.2-23:2009 “Підприємства торгівлі. Будинки і споруди”;
 - ДБН В.1.1-7-2016 “Пожежна безпека об’єктів будівництва”.

Об'ємно-планувальне рішення магазину обумовлено існуючими конструкціями орендованого приміщення і включає дві функціональні зони: робочу (торговий зал) та підсобні приміщення. Вхід (вихід) в магазин зберігається через вхідні двері (ролету) в приміщення торгового залу. З приміщення торгового залу запроектований функціональний зв'язок з підсобними приміщеннями. Під конструкцією перекриття, прокладається мережа електропостачання.

Проектом передбачені такі види робіт:

- виконати перегородки підсобної зони з комплектної системи КНАУФ W111 KNAUF, з межею вогнестійкості EI 60, товщиною 100мм;
- пофарбувати стіни торгового залу корпоративними кольорами фарби Tikurilla G498, Y498, M315 до позначки Н=3300мм підвісної стелі "Грильято", вище водоемульсійною фарбою білого кольору;
- зробити розводку кабелів освітлення, електроживлення і слабкострумових мереж;
- провести установку світильників трекової системи;
- провести установку меблів і технологічного устаткування.

Зам. інв. N	- провести установку меблів і технологічного устаткування.									
Підпис і дата							-2025-1546-АП			
							Магазин пром. та госп. товарів у м. Львів			
	Зм.	Кіл.	Арк.	Ндок.	Підпис	Дата				
							ЕВА-1546, вул. Під Дубом, 7Б ТРЦ "ФОРУМ", лот № SH 0.50	Стадія	Аркуш	Аркушів
						Р		1		
Інв. N оригін.							Пояснювальна записка	ТОВ "РУШ" м. Дніпро		
	Нач. відділу		Коваль		2.06.25					
	ГІП		Грінченко		2.06.25					
	Перевірила		Васильєва		2.06.25					
	Розробив		Думнич		2.06.25					

Інв.Н оригін.	Підпис і дата	Зам. інв. N										
Інв.Н оригін.	Підпис і дата	Зам. інв. N							-2025-1546-АП			
									Магазин пром. та госп. товарів у м. Львів			
			Зм.	Кіл.	Арк.	Ндок.	Підпис	Дата				
						ЄВА-1546, вул. Під Дубом, 7Б ТРЦ "ФОРУМ", лот № SH 0.50		Стадія	Аркуш	Аркушів		
								Р	2			
						Пояснювальна записка		ТОВ "РУШ" м. Дніпро				
Нач. відділу	Коваль		2.06.25									
ГП	Грінченко		2.06.25									
Перевірила	Васильєва		2.06.25									
						Пояснювальна записка		ТОВ "РУШ" м. Дніпро				
Розробив	Думнич		2.06.25									

© Виклики майнові права на даний документ Проект, лекційне завдання, креслення і архітектурні рішення використані в ньому, належать ТОВ «ГЗУ».

Даний документ є об'єктом авторського права і захищається законодавством України про авторське право.

Застосування без попередньої письмової згоди ТОВ «ГЗУ» ознаменуватиметься з даним документом, зберігати, розповсюджувати, поширювати, відтворювати, вилучати.

Розташування меблів і обладнання в залі організує рух відвідувачів.

Детальна інформація застосовуваних матеріалів і їх витрата дані в графічній частині проєкту.

При переплануванні приміщення виконуються перегородки з гіпсокартонних листів по ДСТУ Б В.2.7-95-2000 з каркасом з негорючих матеріалів з інтервалом вогнестійкості не менше 1,5 години. Евакуаційним виходом з приміщення магазину є окремий вихід внутрішній двір торгового центру.

В торговому залі магазину знаходиться пожежний кран для пожежогасіння.

[illegible]

© Виключні майнові права на дані документ (проект, технічне завдання, креслення) і архітектурні рішення використані в ньому, належать ТОВ «РЧШ». Даний документ є одяєм авторського права і захищається законодавством України про авторське право. Забороняється без попередньої письмової згоди ТОВ «РЧШ» копіювати, розповсюджувати, публікувати, використовувати частково і / або повністю, в т.ч. і в архітектурну діяльність.

Аркуш	Найменування	Примітки
1,2,3	Пояснювальна записка	
4	Загальні дані	
5	Ситуаційний план	
6	План на відм.±0,000. Обмірний	
7	План демонтажних робіт	
8	План на відм.±0,000. План перегородок	
9	План на відм.±0,000. План укріплення об'єкту по лінії СБ	
10	План на відм.±0,000. План оздоблювальних робіт	
11	План розгортки	
12	Розгортка 1, 2, 3, 4, 5, 6, 7, 8	
13	План стель	
14	Відомість матеріалів стелі "Грильято". З'єднання направляючих	
15	План підлог	
16	План розміщення обладнання	
17	План обладнання. Специфікація	
18	План розміщення підвісних конструкцій для навігації	
19	План розміщення підвісних конструкцій для навігації. Специфікація	
20	Фасад обмірний. Фасад проєктний	
20	Улаштування металевої рами під ролету	

Примітки:

- Тип перекриття - монолітна з/б плита.
- Огороджувальні конструкції - стіни газоблоку.
- Несучі конструкції - монолітні з/б колони.
- Система кондиціювання та вентиляції - від ТРЦ.
- Опалення - від ТРЦ

Відомість основних комплектів креслень

№ тому	Позначення	Найменування	Примітки
1	____-05-2025- АП	Проект адаптації	
2	____-05-2025- ЕОМ	Електромонтажні роботи	
3	____-05-2025- АПС	Адаптація пожежної системи	

Відомість документів на які посилаються

Позначення	Найменування	Примітка
ДБН В. 1.1.-7:2016	"Пожежна безпека об'єктів будівництва"	
ДБН А. 2.2.-3:2014	"Склад та зміст проєктної документації на будівництво"	
ДСТУ Б.А.2.4.-7:2009	"Правила виконання архітектурно-будівельних робочих креслень"	
ДБН В.2.2.-9:2018	"Громадські будівлі та споруди. Основні положення"	
ДСТУ Б.А.2.4.-4:2009	"Система проєктної документації для будівництва. Загальні вимоги до проєктної та робочої документації"	
ДБН В.2.2.-23:2009	"Підприємства торгівлі"	
ДБН В.2.2.-40:2018	"Інклюзивна будівель і споруд"	
ДБН В.2.5.-28:2018	"Природне і штучне освітлення"	
ДБН А.3.2-2-2009	"Охорона праці і промислова безпека в будівництві"	

Загальні вказівки:


- Креслення даного проєкту узгодити з замовником і є завданням на виконання будівельних робіт.
- За умовну позначку ±0,000 прийнятий рівень чистої підлоги першого поверху будівлі.
- У процесі будівельних робіт можливе корегування проєктних розмірів, а також проєктних рішень. Зміну розмірів погодити.
- Приміщення торгового залу, зони завантаження, приміщення адміністративно-побутові, повинні мати вентиляцію. Виконує ОРД.
- Кондиціювання торгового залу і адміністративного приміщення виконується згідно проєкта ОВІК. Дренаж виконати в існуючі точки підключення дренажу.
- План перегородок і будівельних робіт див. аркуш 8,10.
- Стіни торгового залу забарвити корпоративною маркою фарби.
- Стелі торгового залу монолітна з/б плита див. аркуш 13,14.
- Світильники див. проєкт ЕОМ.
- План підлог див. аркуш 15.
- Електрообладнання силове, освітлення і монтаж виконувати за проєктом.

						-2025-1546-АП			
						Магазин пром. та госп. товарів у м. Львів			
Зм.	Кіл.	Арк.	Ндок.	Підпис	Дата	ЕВА-1546, вул. Під Дубом, 7Б ТРЦ "ФОРУМ", лот № SH 0.50	Стадія	Аркуш	Аркушів
							Р	4	21
Нач. відділу		Коваль			2.06.25		ТОВ "РУШ" м. Дніпро		
ГІП		Грінченко			2.06.25				
Перевірила		Васильєва			2.06.25				
Розробив		Думнич			2.06.25				
Загальні дані									

© Виключні майнові права на даний документ (проект, технічне завдання, креслення) і архітектурні рішення використані в ньому, належать ТОВ «РЧШ».
Даний документ є об'єктом авторського права і захищається законодавством України про авторське право.
Забороноюється без попередньої письмової згоди ТОВ «РЧШ» ознайомлюватися з даним документом, звертатися, роздруковувати, поширювати, відтворювати, будувати чином використовувати частково і / або повністю, в т.ч. і в архітектурну діяльність.


Інв.№ оригін.	Підпис і дата	Зам. інв. №

Ситуаційний план 1-го поверху ТЦ

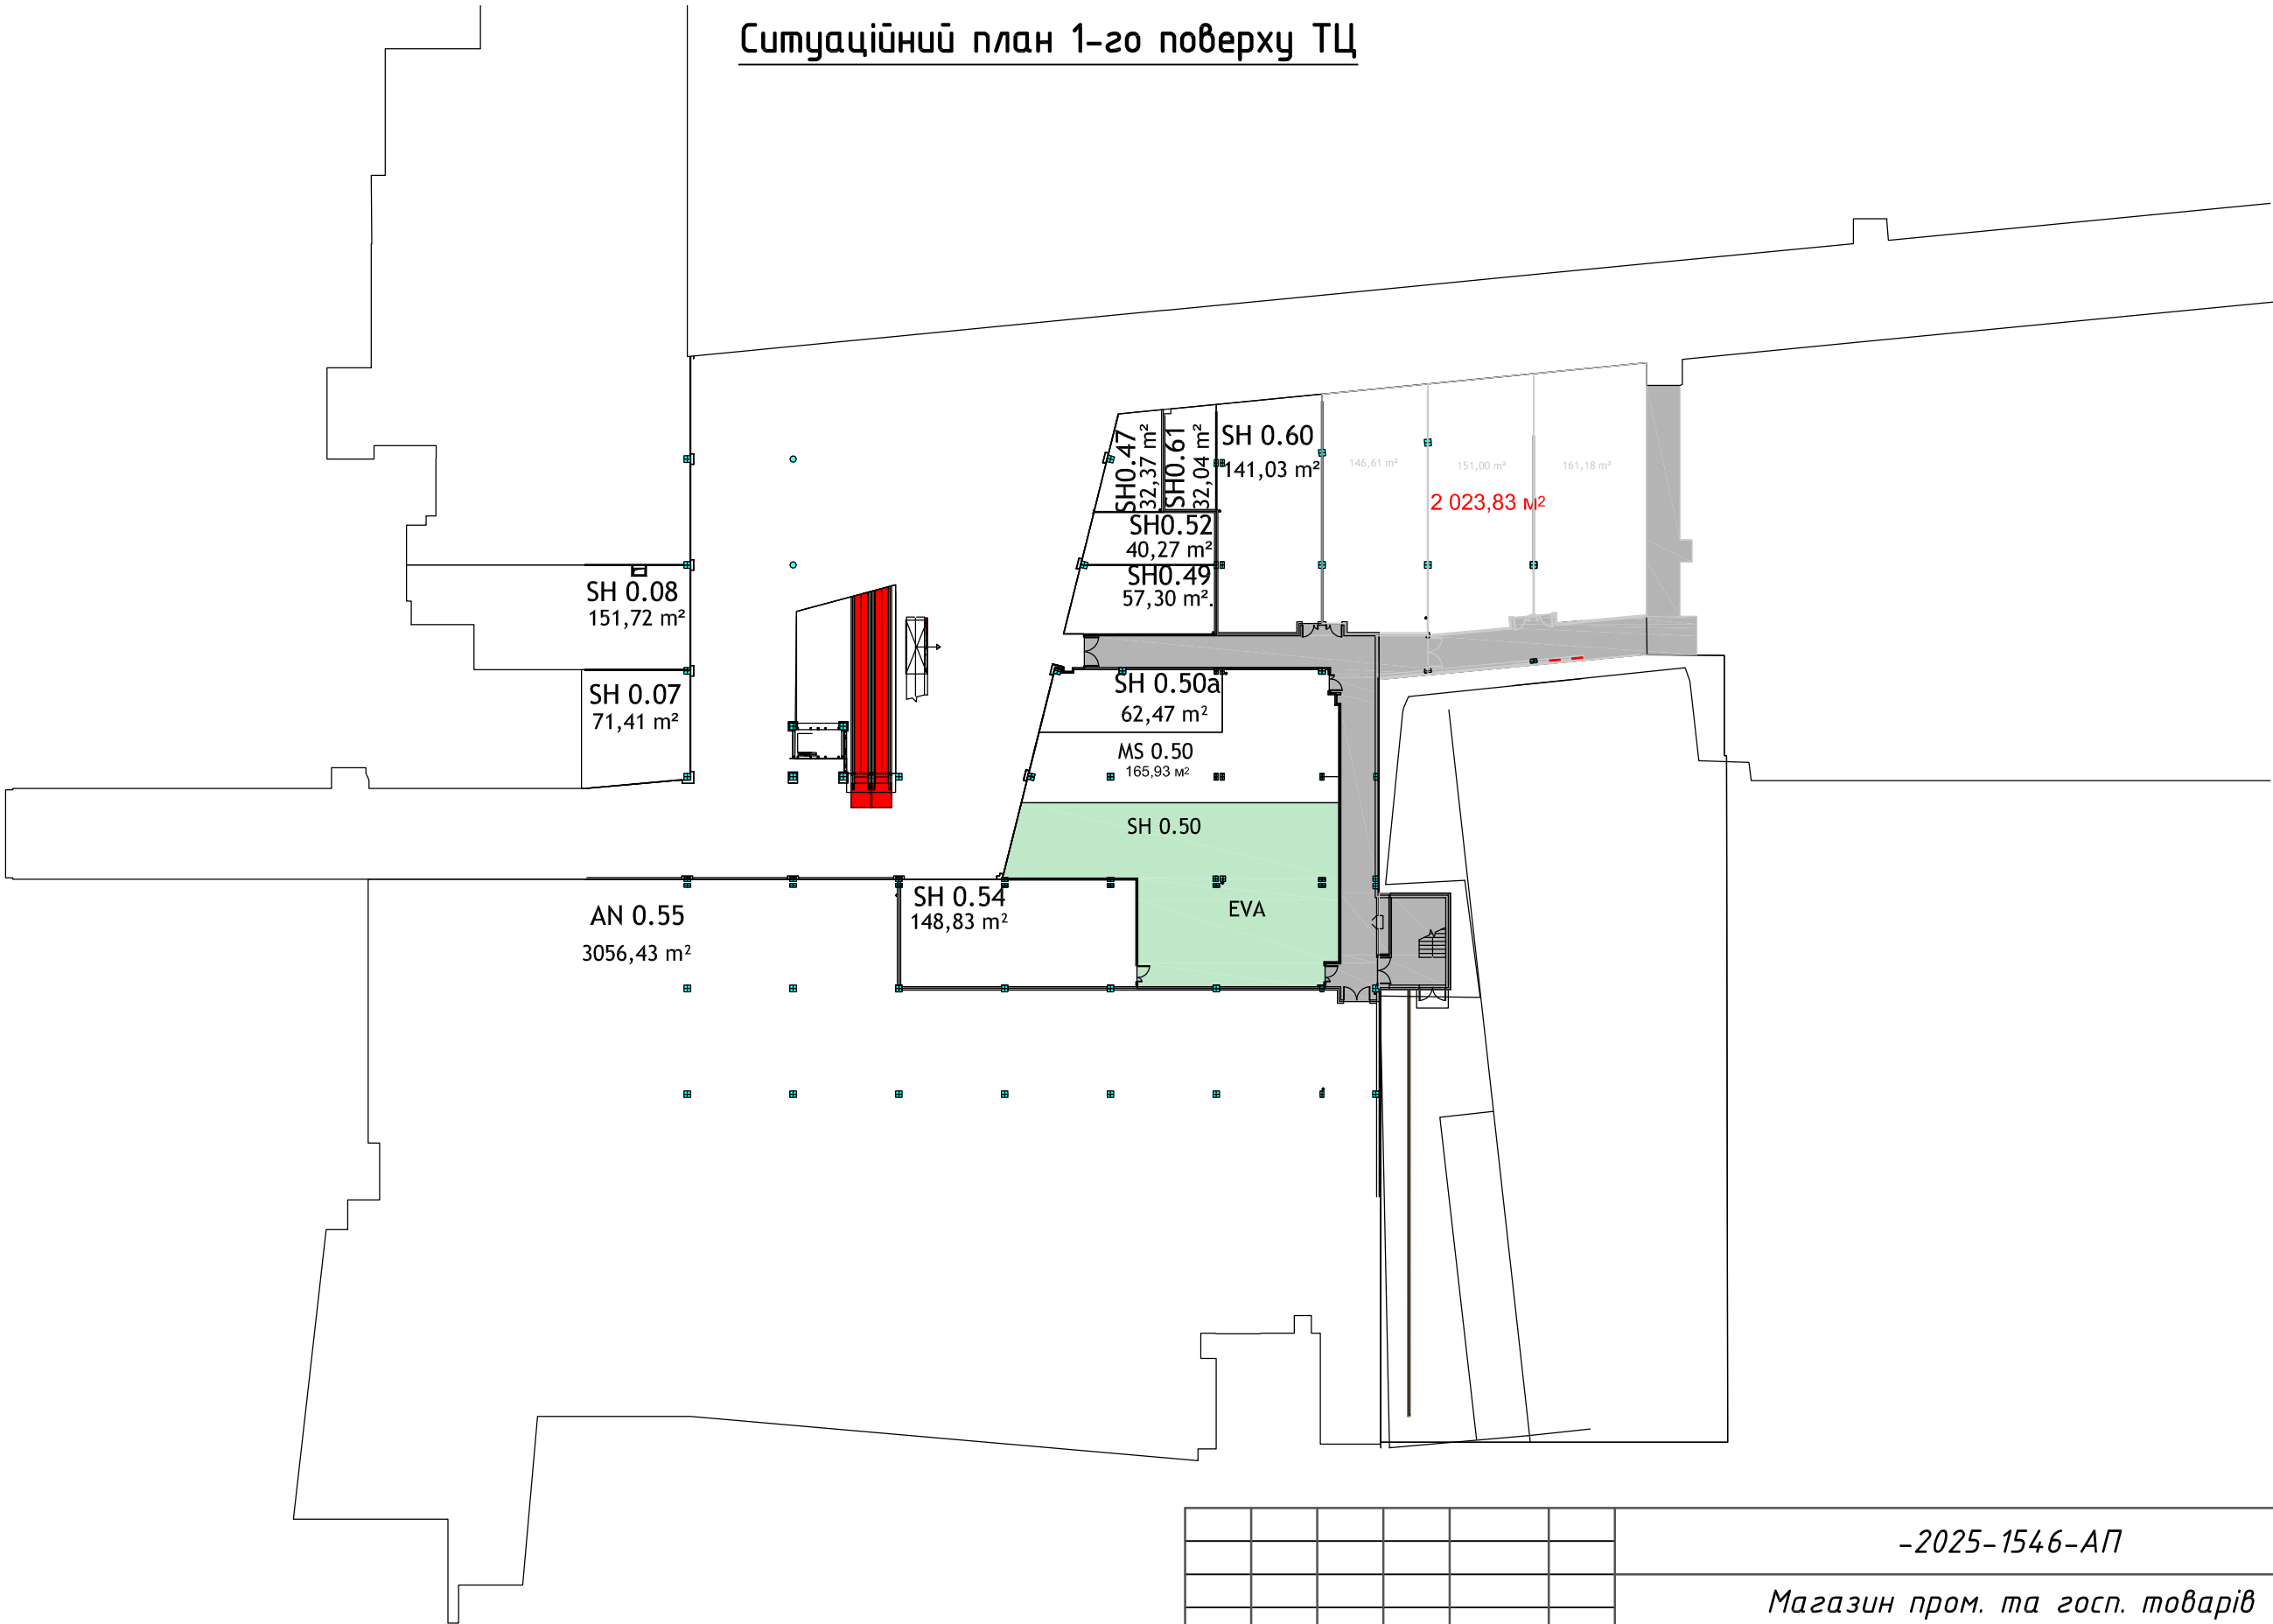

						-2025-1546-АП					
						Магазин пром. та госп. товарів у м. Львів					
Зм.	Кіл.	Арк.	Ндок.	Підпис	Дата	ЕВА-1546, вул. Під Дубом, 7Б ТРЦ "ФОРУМ", лот № SH 0.50	Стадія	Аркуш	Аркушів		
							Р	5			
Нач. відділу		Коваль			2.06.25		Ситуаційний план				
ГІП		Грінченко			2.06.25	ТОВ "РЧШ" м. Дніпро					
Перевірила		Васильєва			2.06.25						
Розробив		Думнич			2.06.25						

План обмірний

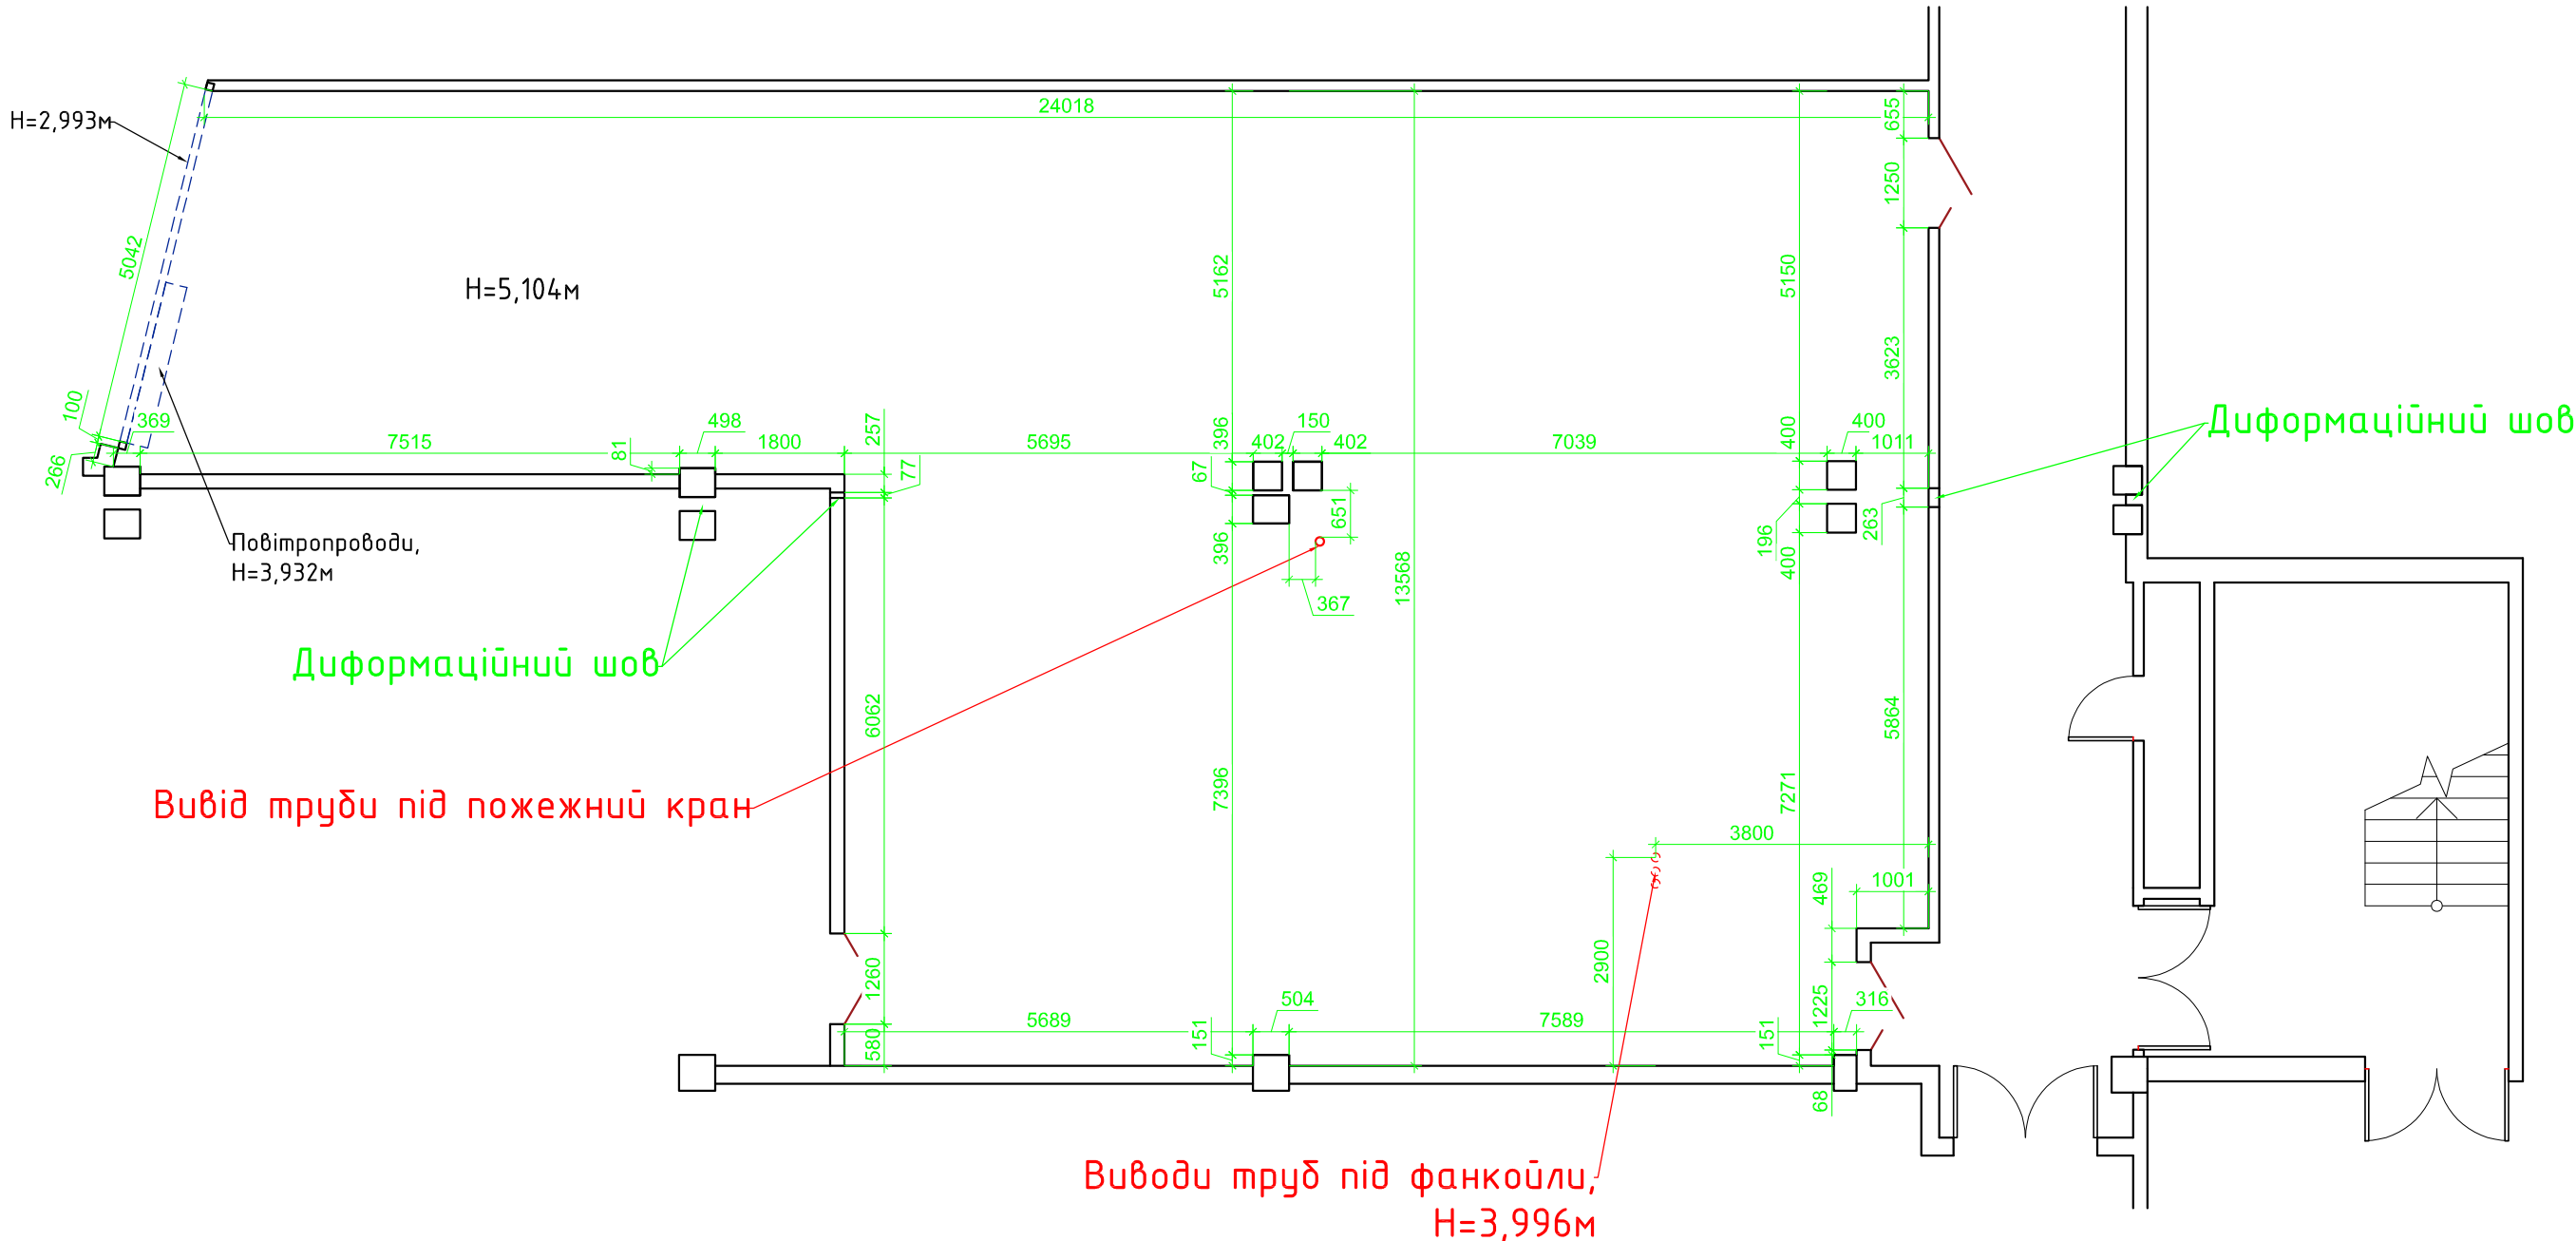


Інв. N оригін.	Підпис і дата	Зам. інв. N

						-2025-1546-АП				
						Магазин пром. та госп. товарів у м. Львів				
Зм.	Кіл.	Арк.	Ндок.	Підпис	Дата	ЕВА-1546, вул. Під Дубом, 7Б ТРЦ "ФОРУМ", лот № SH 0.50		Стадія	Аркуш	Аркушів
								Р	6	
Нач. відділу		Коваль		2.06.25		План обмірний		ТОВ "РУШ" м. Дніпро		
ГІП		Грінченко		2.06.25						
Перевірила		Васильєва		2.06.25						
Розробив		Думнич		2.06.25						

© Виключні майнові права на даний документ (проект, технічне завдання, креслення) і архітектурні рішення використані в ньому, належать ТОВ «РЧШ».
Даний документ є об'єктом авторського права і захищається законодавством України про авторське право.
Забороноюється без попередньої письмової згоди ТОВ «РЧШ» ознайомлюватися з даним документом, зберігати, роздруковувати, поширювати, відтворювати, будь-яким чином використовувати частково і / або повністю, в т.ч. і в архітектурну діяльність.

Інв. N оригін.	Підпис і дата	Зам. інв. N

План демонтажних робіт

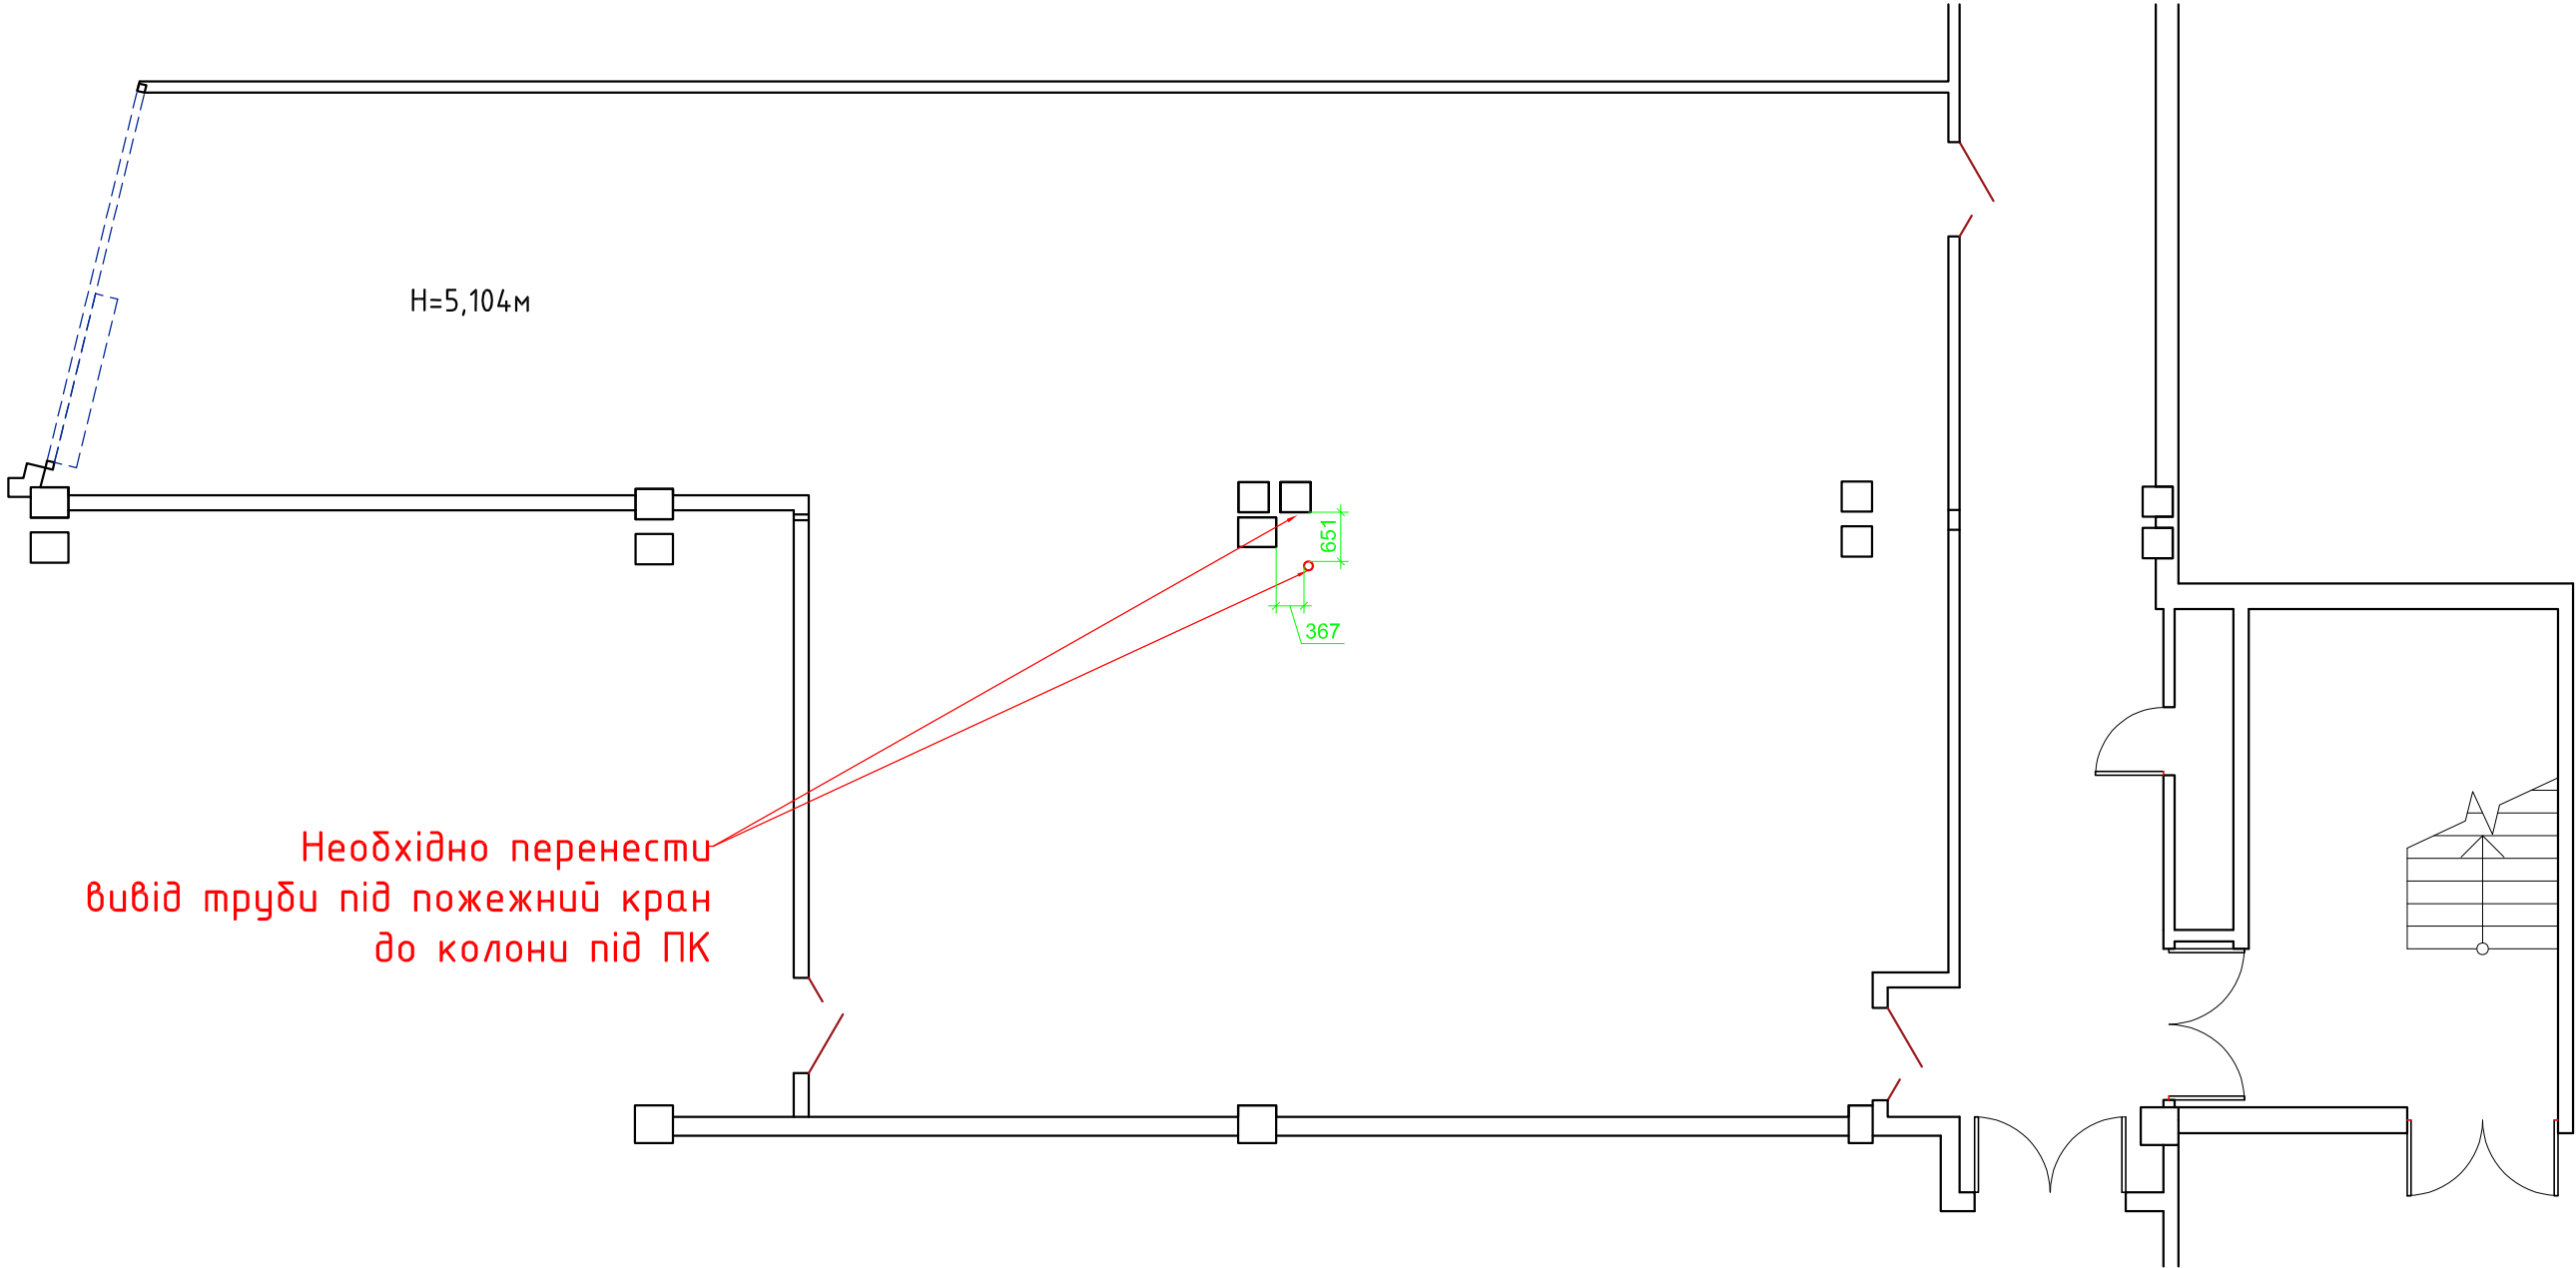


						-2025-1546-АП				
						Магазин пром. та госп. товарів у м. Львів				
Зм.	Кіл.	Арк.	Ндок.	Підпис	Дата	ЕВА-1546, вул. Під Дубом, 7Б ТРЦ "ФОРУМ", лот № SH 0.50	Стадія	Аркуш	Аркушів	
							Р	7		
Нач. відділу		Коваль			2.06.25		План демонтажних робіт	ТОВ "РЧШ" м. Дніпро		
ГП		Грінченко			2.06.25					
Перевірила		Васильєва			2.06.25					
Розробив		Думнич			2.06.25					

© Виключні майнові права на даний документ (проект, технічне завдання, креслення) і архітектурні рішення використані в ньому, належать ТОВ «РЧШ». Дані документи є об'єктом авторського права і захищаються законодавством України про авторське право. Забороняється без попередньої письмової згоди ТОВ «РЧШ» ознайомлюватися з даним документом, зберігати, розповсюджувати, поширювати, відтворювати, будь-яким чином використовувати частково і / або повністю, в т.ч. і в архітектурну діяльність.


План на відм. ±0,000. План перегородок

ВИМОГА ТЦ – не можна робити оздоблення на існуючих стінах ТЦ. Потрібно обшити всі стіни по контуру ГКЛ на незалежному каркасі не прикріплюючись до існуючих стін.

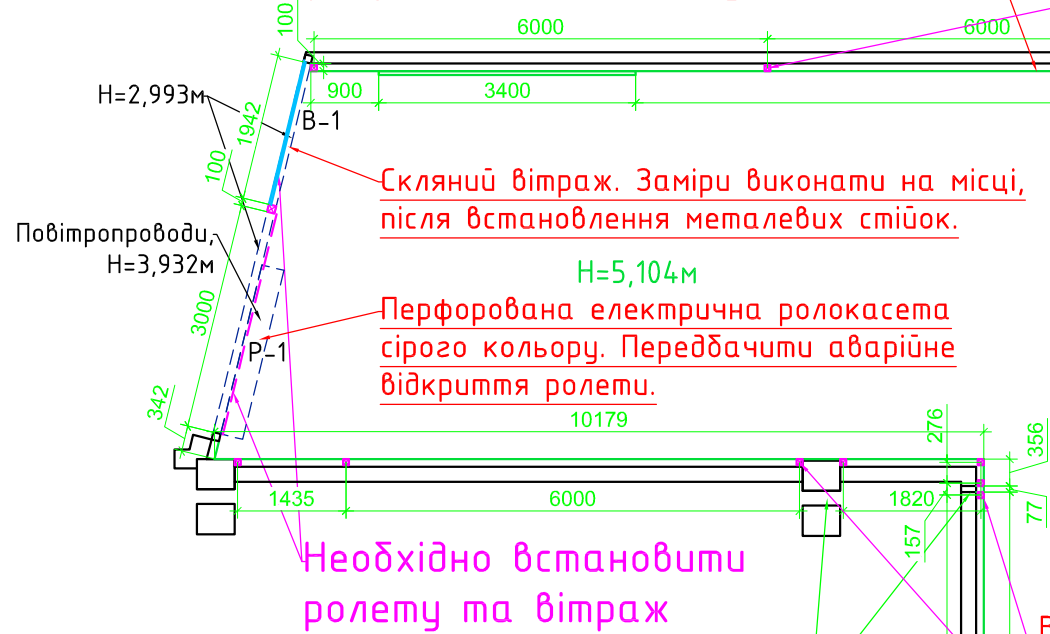

Експлікація приміщень

№ п/п	Найменування	Площа м. кв.
1	Торговий зал	205,96
2	Адмінприміщення	8,40
3	Додаткове приміщення	28,30
Разом:		242,66

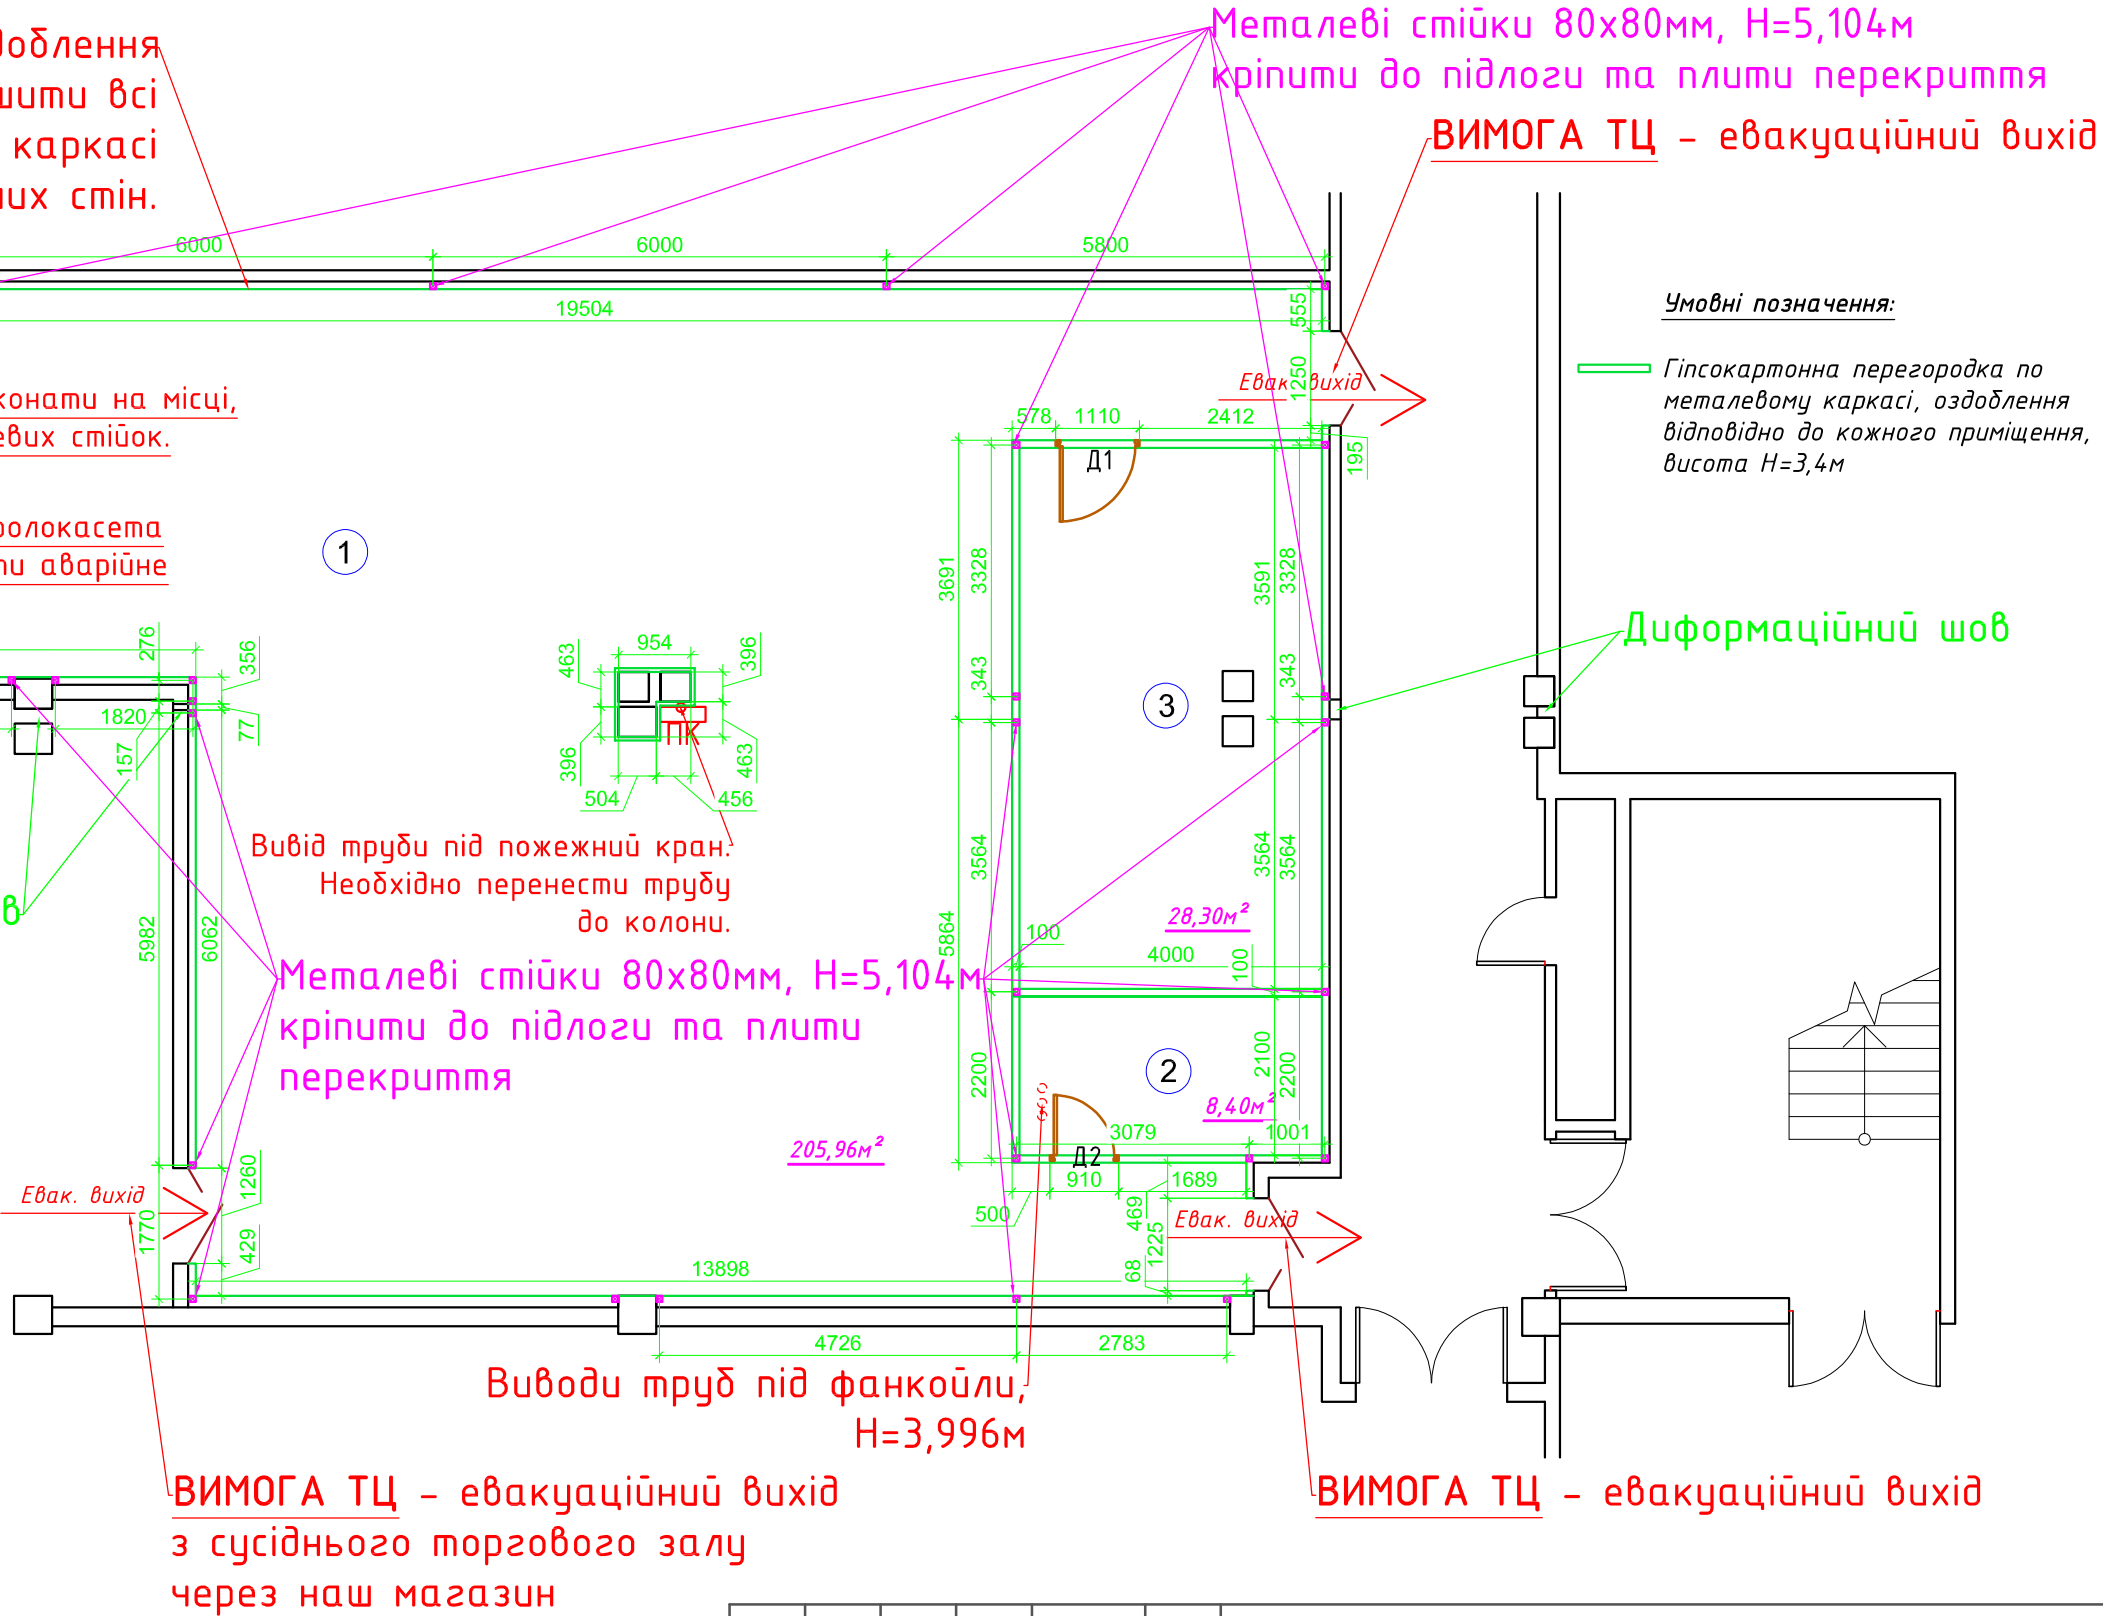


Примітки:
1. На всі двері встановити обмежувачі відкривання дверей.
2. Металеві стійки 80x80x3 мм кріпити до підлоги та плити перекриття. Загальна довжина – 30шт.х5,104м=153,12м/п (1251 кг). металева пластина 150x150x2 – 54шт. (19.1кг) анкер по бетону Ф10 L=100 – 216шт.
3. Усі внутрішні перегородки ГКЛ висотою Н=3,4м.
4. Для виконання улаштування деформаційного шва в стінах застосувати Т образний профіль з резиновими вставками – 10.2м.п.

						-2025-1546-АП			
						Магазин пром. та госп. товарів у м. Львів			
Зм.	Кіл.	Арк.	Ндок.	Підпис	Дата	ЕВА-1546, вул. Під Дубом, 7Б ТРЦ "ФОРУМ", лот № SH 0.50	Стадія	Аркуш	Аркушів
							Р	8	
Нач. відділу		Коваль			2.06.25		ТОВ "РЧШ" м. Дніпро		
ГІП		Грінченко			2.06.25				
Перевірила		Васильєва			2.06.25				
Розробив		Думнич			2.06.25	План на відм.±0,000. План перегородок			

© Виконані майнові права на даній документі (проект, креслення) і архітектурні рішення використані в ньому, належать ТОВ «РШ». Даний документ є об'ємом авторського права і захищається законодавством України про авторське право. Забороняється без попередньої письмової згоди ТОВ «РШ»: знайомитися з даним документом, зберігати, розповсюджувати, поширювати, відтворювати, будь-яким чином використовувати частково / або повністю, в т.ч. і в рекламних діяльність.

Вимога ТЦ – евакуаційний вихід

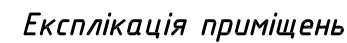

№ п/п	Найменування	Площа м. кв.
1	Торговий зал	205,96
2	Адмінприміщення	8,40
3	Додаткове приміщення	28,30
	Разом:	242,66

Вимога ТЦ – евакуаційний вихід

1. План обмірний див. аркуш 7.
2. План перегородок див. аркуш 8.
3. План оздоблювальних робіт див. аркуш 10.
4. План стель див. аркуш 11,12.
5. План підлог див. аркуш 15.
6. План із розміщенням обладнання див. аркуш 16.
7. Влаштувати обмежувачі відкривання дверей (усіх, внутрішніх та зовнішніх).
8. На всіх існуючих дверях замінити замки.


						-2025-1546-АП			
						Магазин пром. та госп. товарів у м. Львів			
Зм.	Кіл.	Арк.	Ндок.	Підпис	Дата				
						ЕВА-1546, вул. Під Дубом, 7Б ТРЦ "ФОРУМ", лот № SH 0.50	Стадія	Аркуш	Аркушів
							Р	9	
Нач. відділу	Коваль			2.06.25		План укріплення об'єкту по лінії СБ	ТОВ "РУШ" м. Дніпро		
ГП	Грінченко			2.06.25					
Перевірила	Васильєва			2.06.25					
Розробив	Думнич			2.06.25					

План оздоблювальних робіт

ВИМОГА ТЦ – не можна робити оздоблення на існуючих стінах ТЦ. Потрібно обшити всі стіни по контуру ГКЛ на незалежному каркасі не прикріплюючись до існуючих стін.

ВИМОГА ТЦ – евакуаційний вихід

© Виключні майнові права на даний документ (проект, технічне завдання, креслення) і архітектурні рішення використані в ньому, належать ТОВ «РЧШ». Даний документ є об'єктом авторського права і захищається законодавством України про авторське право. Забороняється без попередньої письмової згоди ТОВ «РЧШ» ознайомлюватися з даним документом, зберігати, розповсюджувати, поширювати, відтворювати, будь-яким чином використовувати частково і / або повністю, в т.ч. і в архітектурну діяльність.

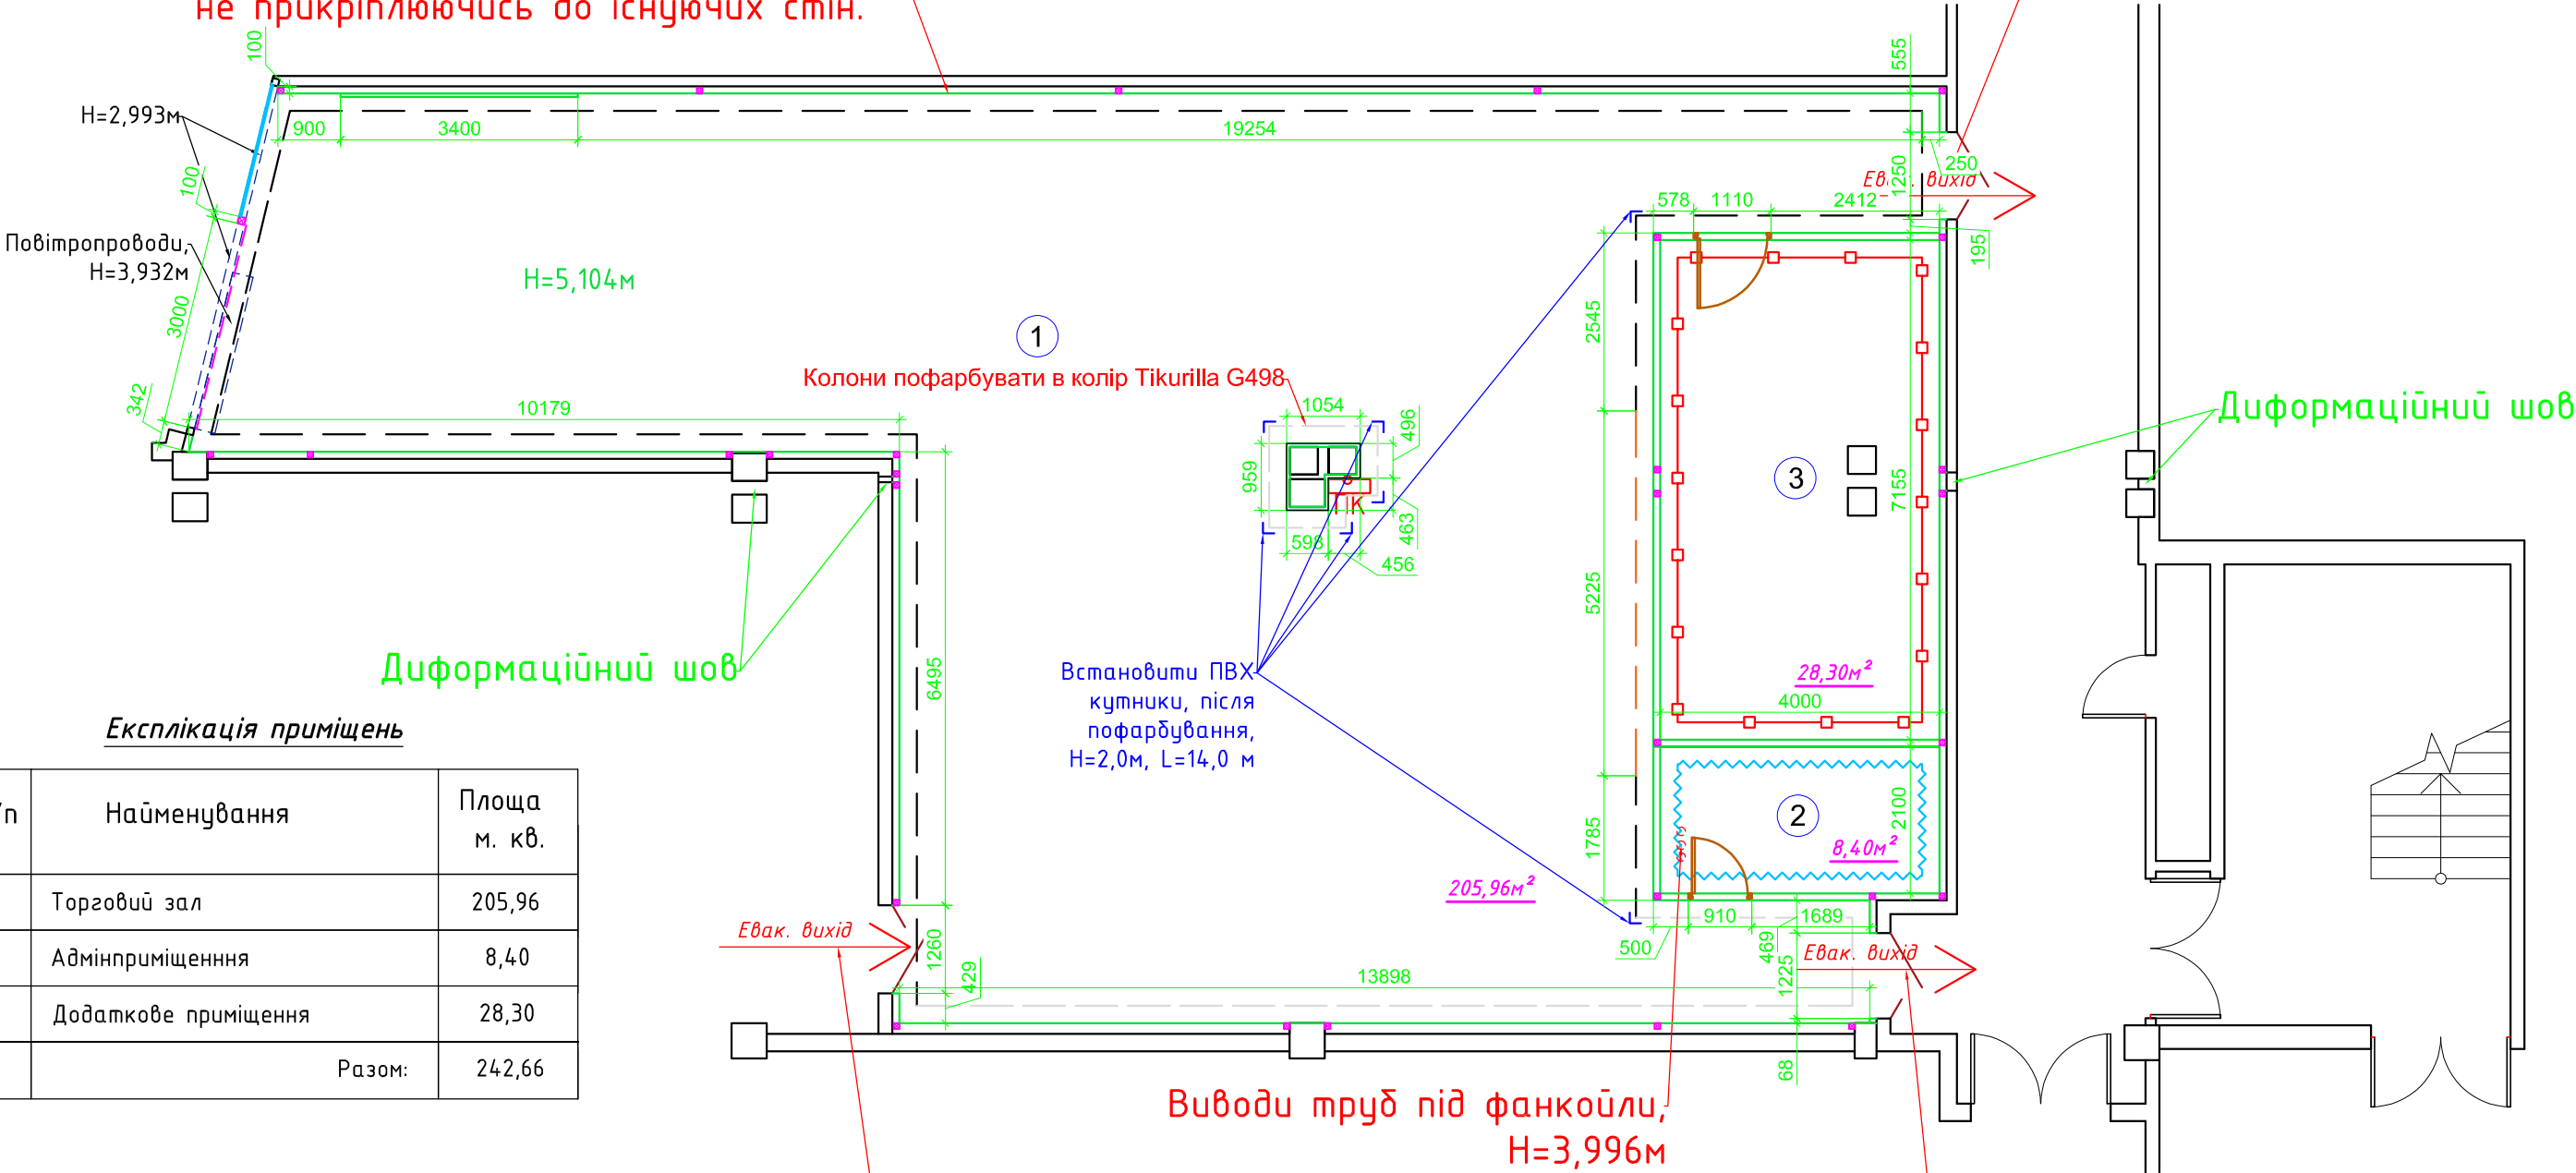

Експлікація приміщень

№ п/п	Найменування	Площа м. кв.
1	Торговий зал	205,96
2	Адмінприміщення	8,40
3	Додаткове приміщення	28,30
	Разом:	242,66

Зам. інв. N	
Підпис і дата	
Інв. N оригін.	

№ прим.	Умовні позначення		К-сть (м2)
1	---	Шпаклівка фінішна, фарбування корпоративною маркою фарби Tikurilla M315	
1	---	Шпаклівка фінішна, фарбування корпоративною маркою фарби Tikurilla G498	
1	---	Шпаклівка фінішна, фарбування корпоративною маркою фарби Tikurilla Y498	
2	~~~~~	Шпаклівка, фарбування поліпшене водоємністьсійне	
3	---	Шпаклівка, фарбування просте водоємністьсійне	

Примітки:
1. План обмірний див. аркуш 7.
2. План перегородок див. аркуш 8.
3. План укріплення об'єкту по лінії СБ див. аркуш 9.
4. План стель див. аркуш 13,14.
5. План підлог див. аркуш 15.
6. План із розміщенням обладнання див. аркуш 16.
7. Даний аркуш розглядати разом з аркушем 12 - Розгортки стін.


						-2025-1546-АП			
						Магазин пром. та госп. товарів у м. Львів			
Зм.	Кіл.	Арк.	Ндок.	Підпис	Дата	ЕВА-1546, вул. Під Дубом, 7Б ТРЦ "ФОРУМ", лот № SH 0.50	Стадія	Аркуш	Аркушів
							Р	10	
Нач. відділу	Коваль				2.06.25	План оздоблювальних робіт	ТОВ "РЧШ" м. Дніпро		
ГІП	Грінченко				2.06.25				
Перевірила	Васильєва				2.06.25				
Розробив	Думнич				2.06.25				

План розгорток

Вимога ТЦ – не можна робити оздоблення на існуючих стінах ТЦ. Потрібно обшити всі стіни по контуру ГКЛ на незалежному каркасі не прикріплюючись до існуючих стін.


Вимога ТЦ – евакуаційний вихід

© Виключні майнові права на даний документ (проект, технічне завдання, креслення) і архітектурні рішення використані в ньому, належать ТОВ «РЧШ». Даний документ є об'єктом авторського права і захищається законодавством України про авторське право. Забороняється без попередньої письмової згоди ТОВ «РЧШ» ознайомлюватися з даним документом, зберігати, розповсюджувати, поширювати, відтворювати будь-яким чином використувувати частково і / або повністю, в т.ч. і в архітектурну діяльність.

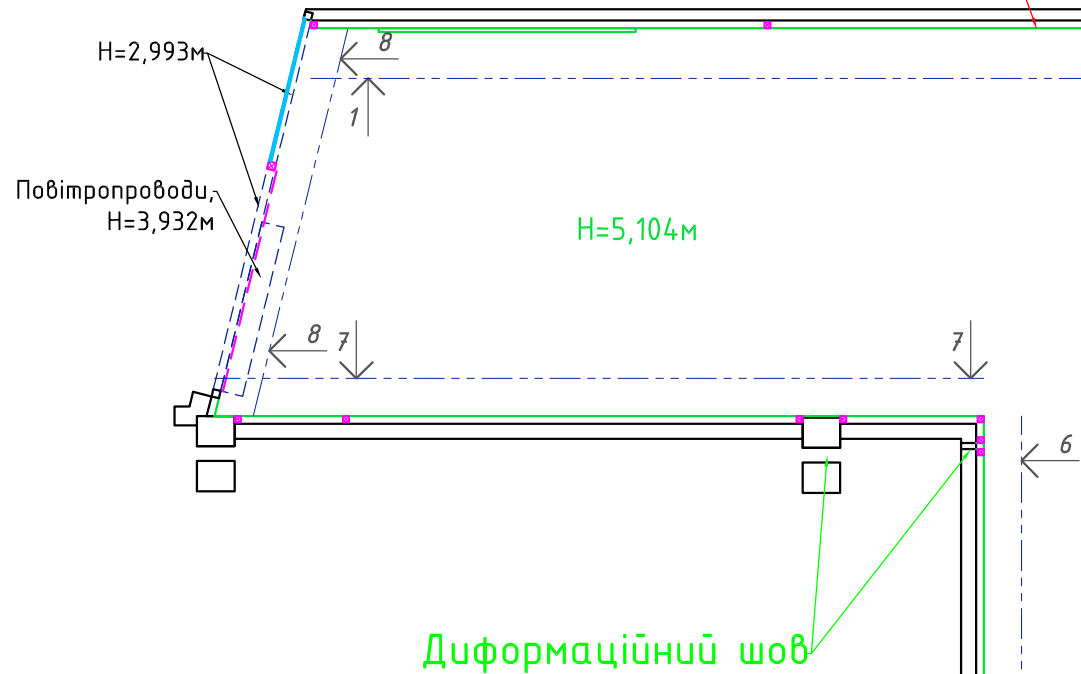

Експлікація приміщень

№ п/п	Найменування	Площа м. кв.
1	Торговий зал	205,96
2	Адмінприміщення	8,40
3	Додаткове приміщення	28,30
Разом:		242,66

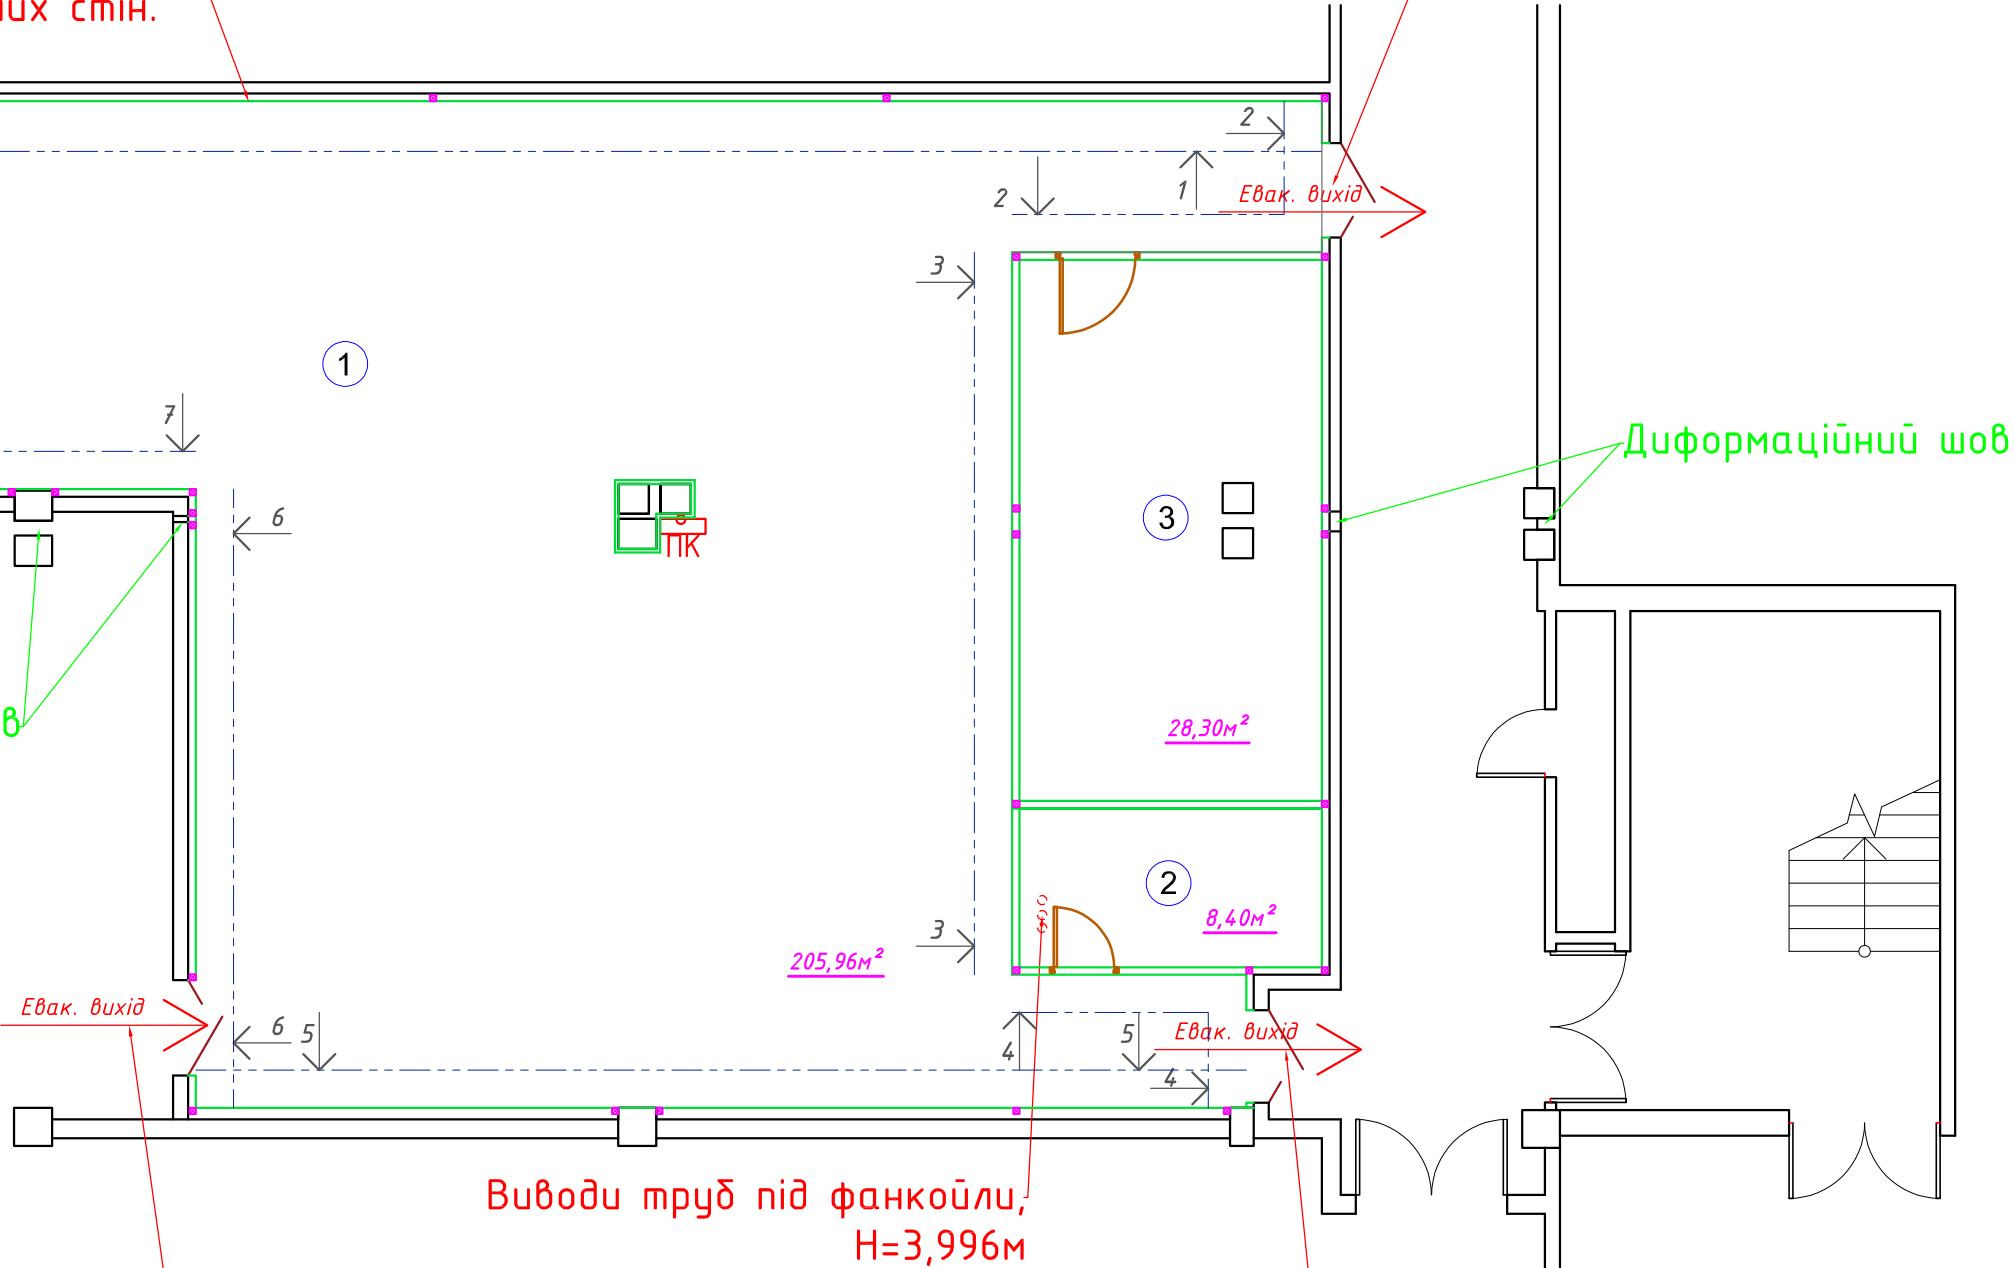

Вимога ТЦ – евакуаційний вихід з сусіднього торгового залу через наш магазин

Вимога ТЦ – евакуаційний вихід

- Примітки:
- 1. План обмірний див. аркуш 7.
 - 2. План перегородок див. аркуш 8.
 - 3. План оздоблювальних робіт див. аркуш 10.
 - 4. План стель див. аркуш 13,14.
 - 5. План підлог див. аркуш 15.
 - 6. План із розміщенням обладнання див. аркуш 16.
 - 7. Влаштувати обмежувачі відкривання дверей (усіх, внутрішніх та зовнішніх).


						-2025-1546-АП				
						Магазин пром. та госп. товарів у м. Львів				
Зм.	Кіл.	Арк.	Ндок.	Підпис	Дата	ЕВА-1546, вул. Під Дубом, 7Б ТРЦ "ФОРУМ", лот № SH 0.50	Стадія	Аркуш	Аркушів	
							Р	11		
Нач. відділу	Коваль				2.06.25		План розгортки	ТОВ "РУШ" м. Дніпро		
ГІП	Грінченко				2.06.25					
Перевірила	Васильєва				2.06.25					
Розробив	Думнич				2.06.25					

Зам. інв. N	
Підпис і дата	
Інв. N оригін.	


© Виключні майнові права на дані документи (проект, технічне завдання, креслення) і архітектурні рішення використані в ньому, належать ТОВ «РЧШ». Дані документи є об'єктом авторського права і захищаються законодавством України про авторське право. Забороняється без попередньої письмової згоди ТОВ «РЧШ» ознайомлюватися з цим документом, зберігати, розповсюджувати, поширювати, відтворювати, будувати чи використовувати частково і / або повністю, в т.ч. і в архітектурну діяльність.

Зам. інв. N	
Підпис і дата	
Інв. N оригін.	

Розгортка 1 М:1:100

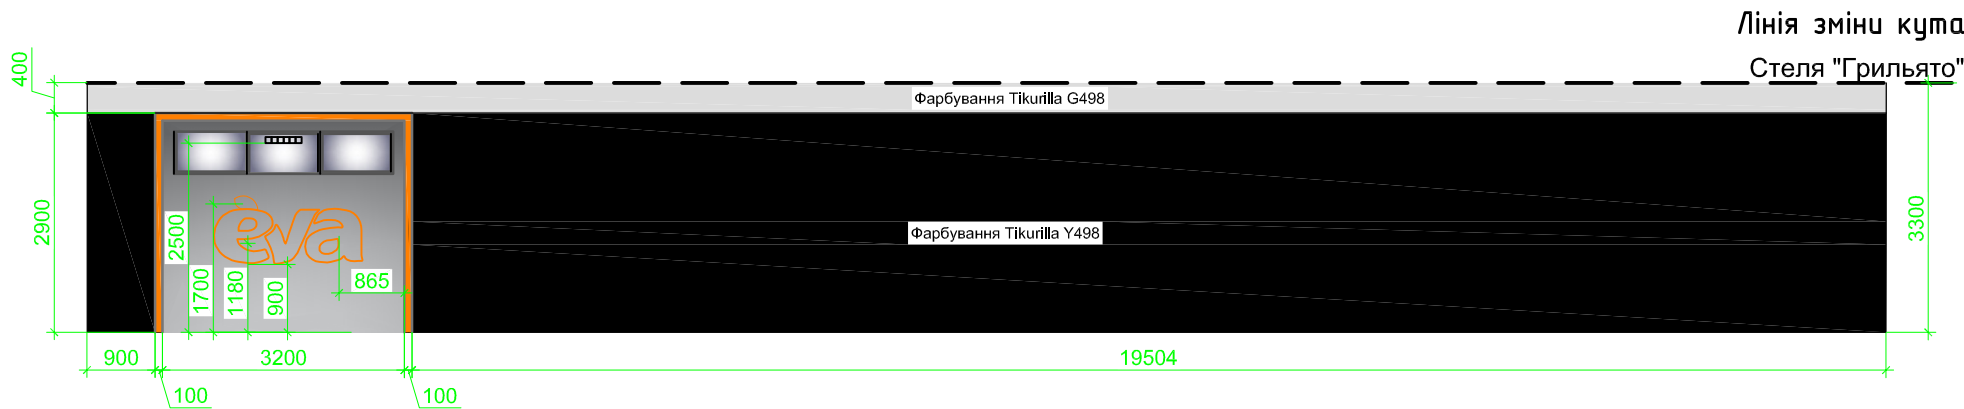


Розгортка 2 М:1:100

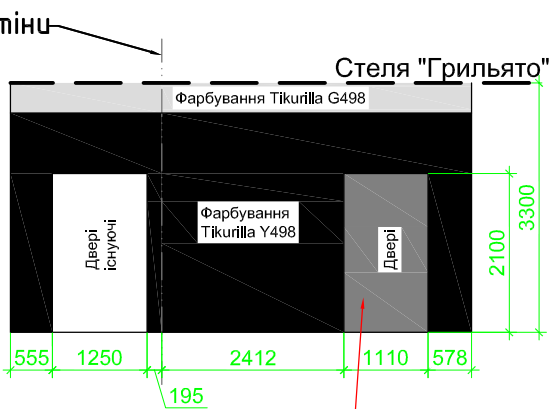


Двері пофарбувати в наближений колір до стіни (Tikurilla Y498)

Розгортка 3 М:1:100

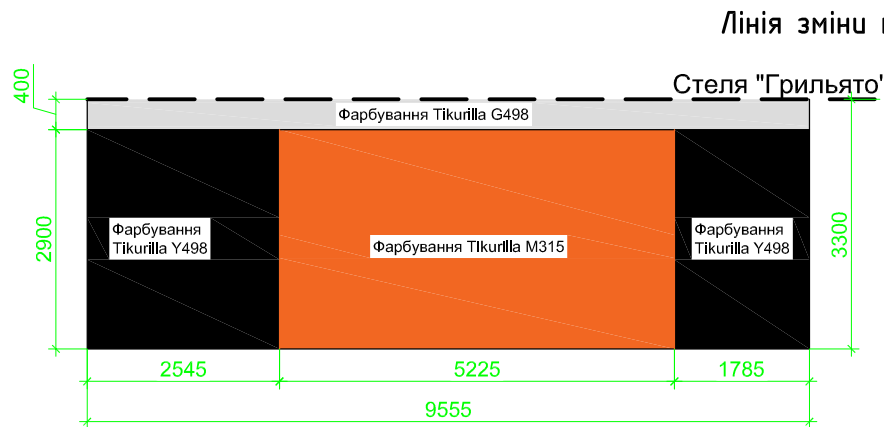


Двері пофарбувати в наближений колір до стіни (Tikurilla G498)


Розгортка 4 М:1:100

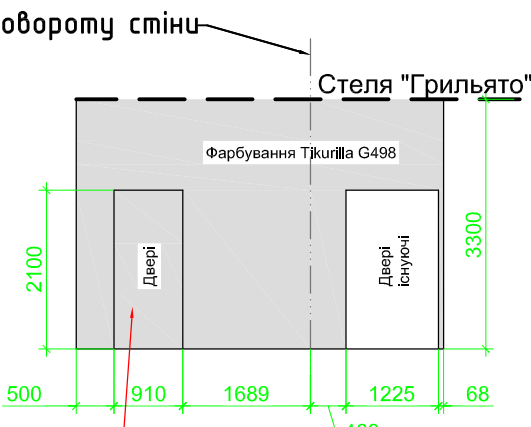


Розгортка 5 М:1:100

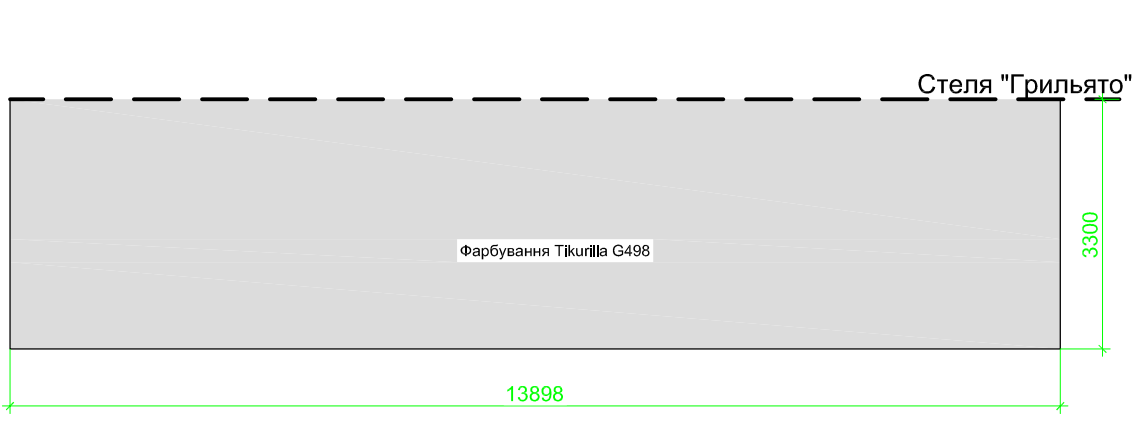

Розгортка 6 М:1:100

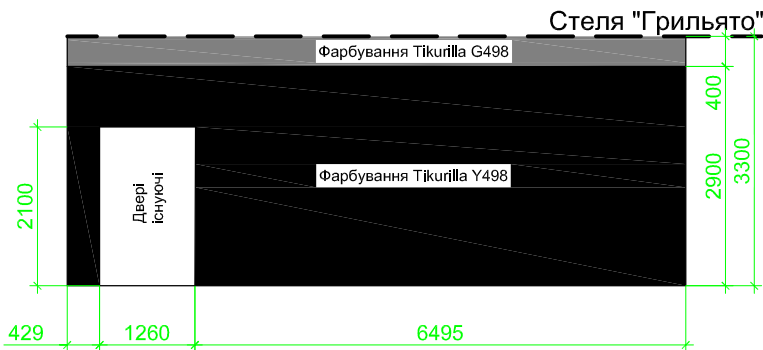


Розгортка 7 М:1:100

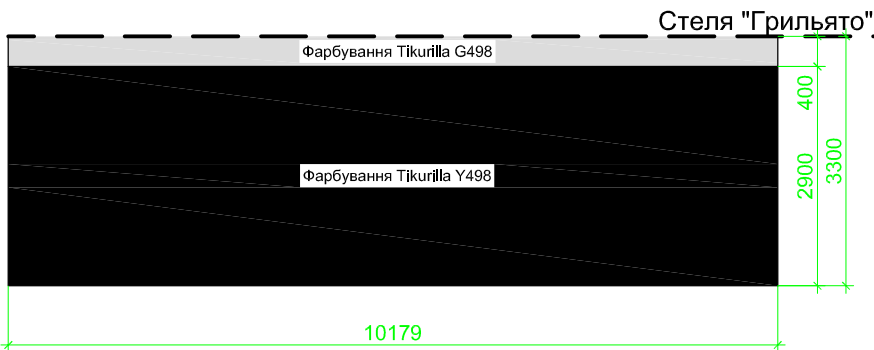

Металеві стійки пофарбувати в колір наближений до Tikurilla G498

Розгортка 8 М:1:100

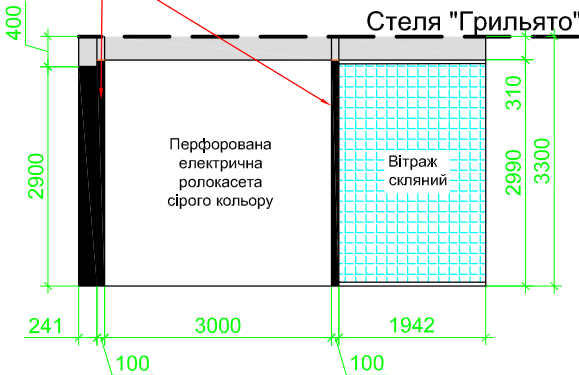

- Примітки:
- МДФ двері гладкі вскрити лаком AURA TRIUMF 10 матовий.
 - Кришки фанкойлів покрасити в RAL 9005.

						-2025-1546-АП			
						Магазин пром. та госп. товарів у м. Львів			
Зм.	Кіл.	Арк.	Ндок.	Підпис	Дата	ЕВА-1546, вул. Під Дубом, 7Б ТРЦ "ФОРУМ", лот № SH 0.50	Стадія	Аркуш	Аркушів
							Р	12	
Нач. відділу		Коваль			2.06.25	Розгортка 1, 2, 3, 4, 5, 6, 7, 8	ТОВ "РЧШ" м. Дніпро		
ГІП		Грінченко			2.06.25				
Перевірила		Васильєва			2.06.25				
Розробив		Думнич			2.06.25				


© Виключні майнові права на даний документ (проект, технічне завдання, креслення) і архітектурні рішення використані в ньому, належать ТОВ «РЧШ». Дані документи є об'єктом авторського права і захищаються законодавством України про авторське право. Забороняється без попередньої письмової згоди ТОВ «РЧШ» ознайомлюватися з даним документом, зберігати, розповсюджувати, поширювати, відтворювати, дублювати чином використання частково і / або повністю, в т.ч. і в архітектурну діяльність.

План стель

ВИМОГА ТЦ – не можна робити оздоблення на існуючих стінах ТЦ. Потрібно обшити всі стіни по контуру ГКЛ на незалежному каркасі не прикріплюючись до існуючих стін.

Монтаж стелі "Грильято" на висоті 3,300м. Кріпити за допомогою дюбеля Bierbah.

ВИМОГА ТЦ – евакуаційний вихід

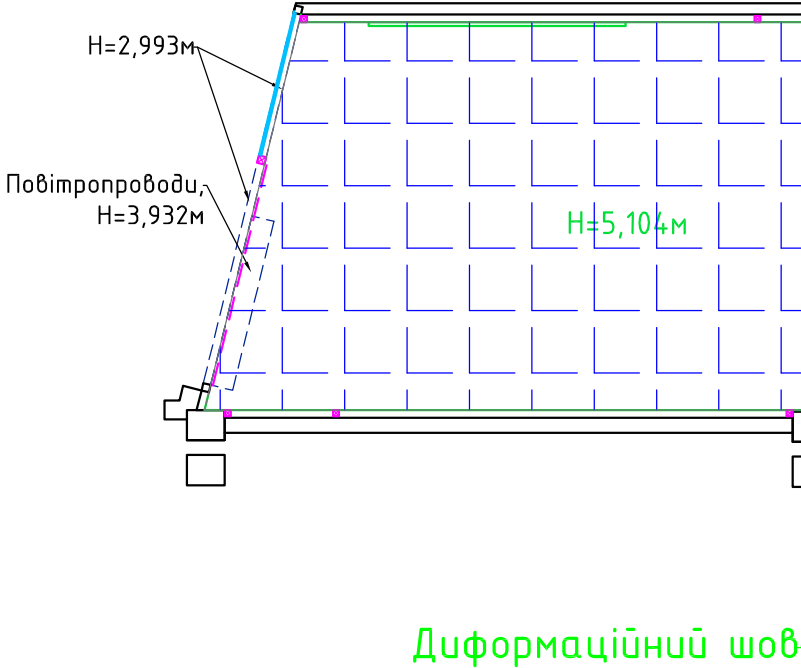

Експлікація приміщень

№ п/п	Найменування	Площа м. кв.
1	Торговий зал	205,96
2	Адмінприміщення	8,40
3	Додаткове приміщення	28,30
Разом:		242,66

Евак. вихід

Виводи труб під фанкоїли, H=3,996м

ВИМОГА ТЦ – евакуаційний вихід з сусіднього торгового залу через наш магазин

Евак. вихід

ВИМОГА ТЦ – евакуаційний вихід

Примітки:

1. Оздоблення деформаційного шва в підлоги виконати алюмінієвим деформаційним профилем шириною 100мм – 13.5м.п.

Відомість стель

№ прим.	Умовні позначення	Кількість (м2)
1-3		Монтаж стелі "Грильято", розмір чарунки 100*100 мм
		214,36

						-2025-1546-АП				
						Магазин пром. та госп. товарів у м. Львів				
Зм.	Кіл.	Арк.	Ндок.	Підпис	Дата	ЕВА-1546, вул. Під Дубом, 7Б ТРЦ "ФОРУМ", лот № SH 0.50	Стадія	Аркуш	Аркушів	
							Р	13		
Нач. відділу		Коваль			2.06.25		План стель	ТОВ "РУШ" м. Дніпро		
ГІП		Грінченко			2.06.25					
Перевірила		Васильєва			2.06.25					
Розробив		Думнич			2.06.25					

№ п/п	Позначення	Найменування	Кількість	
Матеріали для стелі "Грильято"				
1		Мама	2989	
2		Папа	2989	
3		Направляюча 2,4м	150	
4		Направляюча 0,6м	599	
5		З'єднувач	135	
6		Підвіс грильято	449	
7		Спиця (стандарт 250мм)	449	
8		Кутник 3м	47	

З'єднання направляючих

[illegible]

© Використано матеріали, розроблені на замовлення ТОВ "РУШ" (проект, технічне оздоблення приміщення) / проектний документ, який не є частиною проекту. Даний документ є власною інформацією ТОВ "РУШ" і не може бути використаний для інших цілей. Застереження: для копіювання та розповсюдження цього документа необхідно отримати письмову згоду ТОВ "РУШ".

Зам. інв. N

Підпис і дата

Інв. N оригін.

План підлог

ВИМОГА ТЦ – не можна робити оздоблення на існуючих стінах ТЦ. Потрібно обшити всі стіни по контуру ГКЛ на незалежному каркасі не прикріплюючись до існуючих стін.

H=2,993м
Повітропроводу,
H=3,932м

H=5,104м

1

Диформаційний шов

Експлікація приміщень

№ п/п	Найменування	Площа м. кв.
1	Торговий зал	205,96
2	Адмінприміщення	8,40
3	Додаткове приміщення	28,30
Разом:		242,66

Евак. вихід

Виводи труб під фанкоїли,
H=3,996м

ВИМОГА ТЦ – евакуаційний вихід з сусіднього торгового залу через наш магазин

Монтаж плінтуса ПВХ у приміщенні ТЗ та адмінприміщенні, загальна довжина L=87,00м

ВИМОГА ТЦ – евакуаційний вихід

Евак. вихід

Диформаційний шов

28,30м²

8,40м

205,96м²

Евак. вихід

ВИМОГА ТЦ – евакуаційний вихід

Відомість підлог

№ прим.	Умовні позначення	Кількість (м2)
1		205,96
2,3		36,70

Монтаж керамічної плитки, формат ЖЕ, розмір 1200*600 або 600*600 мм

Монтаж керамічної плитки "Грес", розмір 300*300 мм

-2025-1546-АП

Магазин пром. та госп. товарів
у м. Львів

Зм.	Кіл.	Арк.	Ндок.	Підпис	Дата	ЕВА-1546, вул. Під Дудом, 7Б ТРЦ "ФОРУМ", лот № SH 0.50	Стадія	Аркуш	Аркушів
Нач. відділу	Коваль				2.06.25	План підлог	Р	15	
ГІП	Грінченко				2.06.25				
Перевірила	Васильєва				2.06.25				
Розробив	Думнич				2.06.25				

ТОВ "РУШ"
м. Дніпро


© Виключні майнові права на дані документи (проект, технічне завдання, креслення) і архітектурні рішення використані в ньому, належать ТОВ «РЧШ». Дані документи є об'єктом авторського права і захищаються законодавством України про авторське право. Забороняється без попередньої письмової згоди ТОВ «РЧШ» ознайомлюватися з цими документами, зокладати, розповсюджувати, поширювати, відтворювати, будь-яким чином використовувати частково і / або повністю, в т.ч. і в архітектурну діяльність.

Зам. інв. N	
Підпис і дата	
Інв. N оригін.	

План розміщення обладнання
формат "Енергія ТОП"

ВИМОГА ТЦ – не можна робити оздоблення на існуючих стінах ТЦ. Потрібно обшити всі стіни по контуру ГКЛ на незалежному каркасі не прикріплюючись до існуючих стін.

ВИМОГА ТЦ – евакуаційний вихід

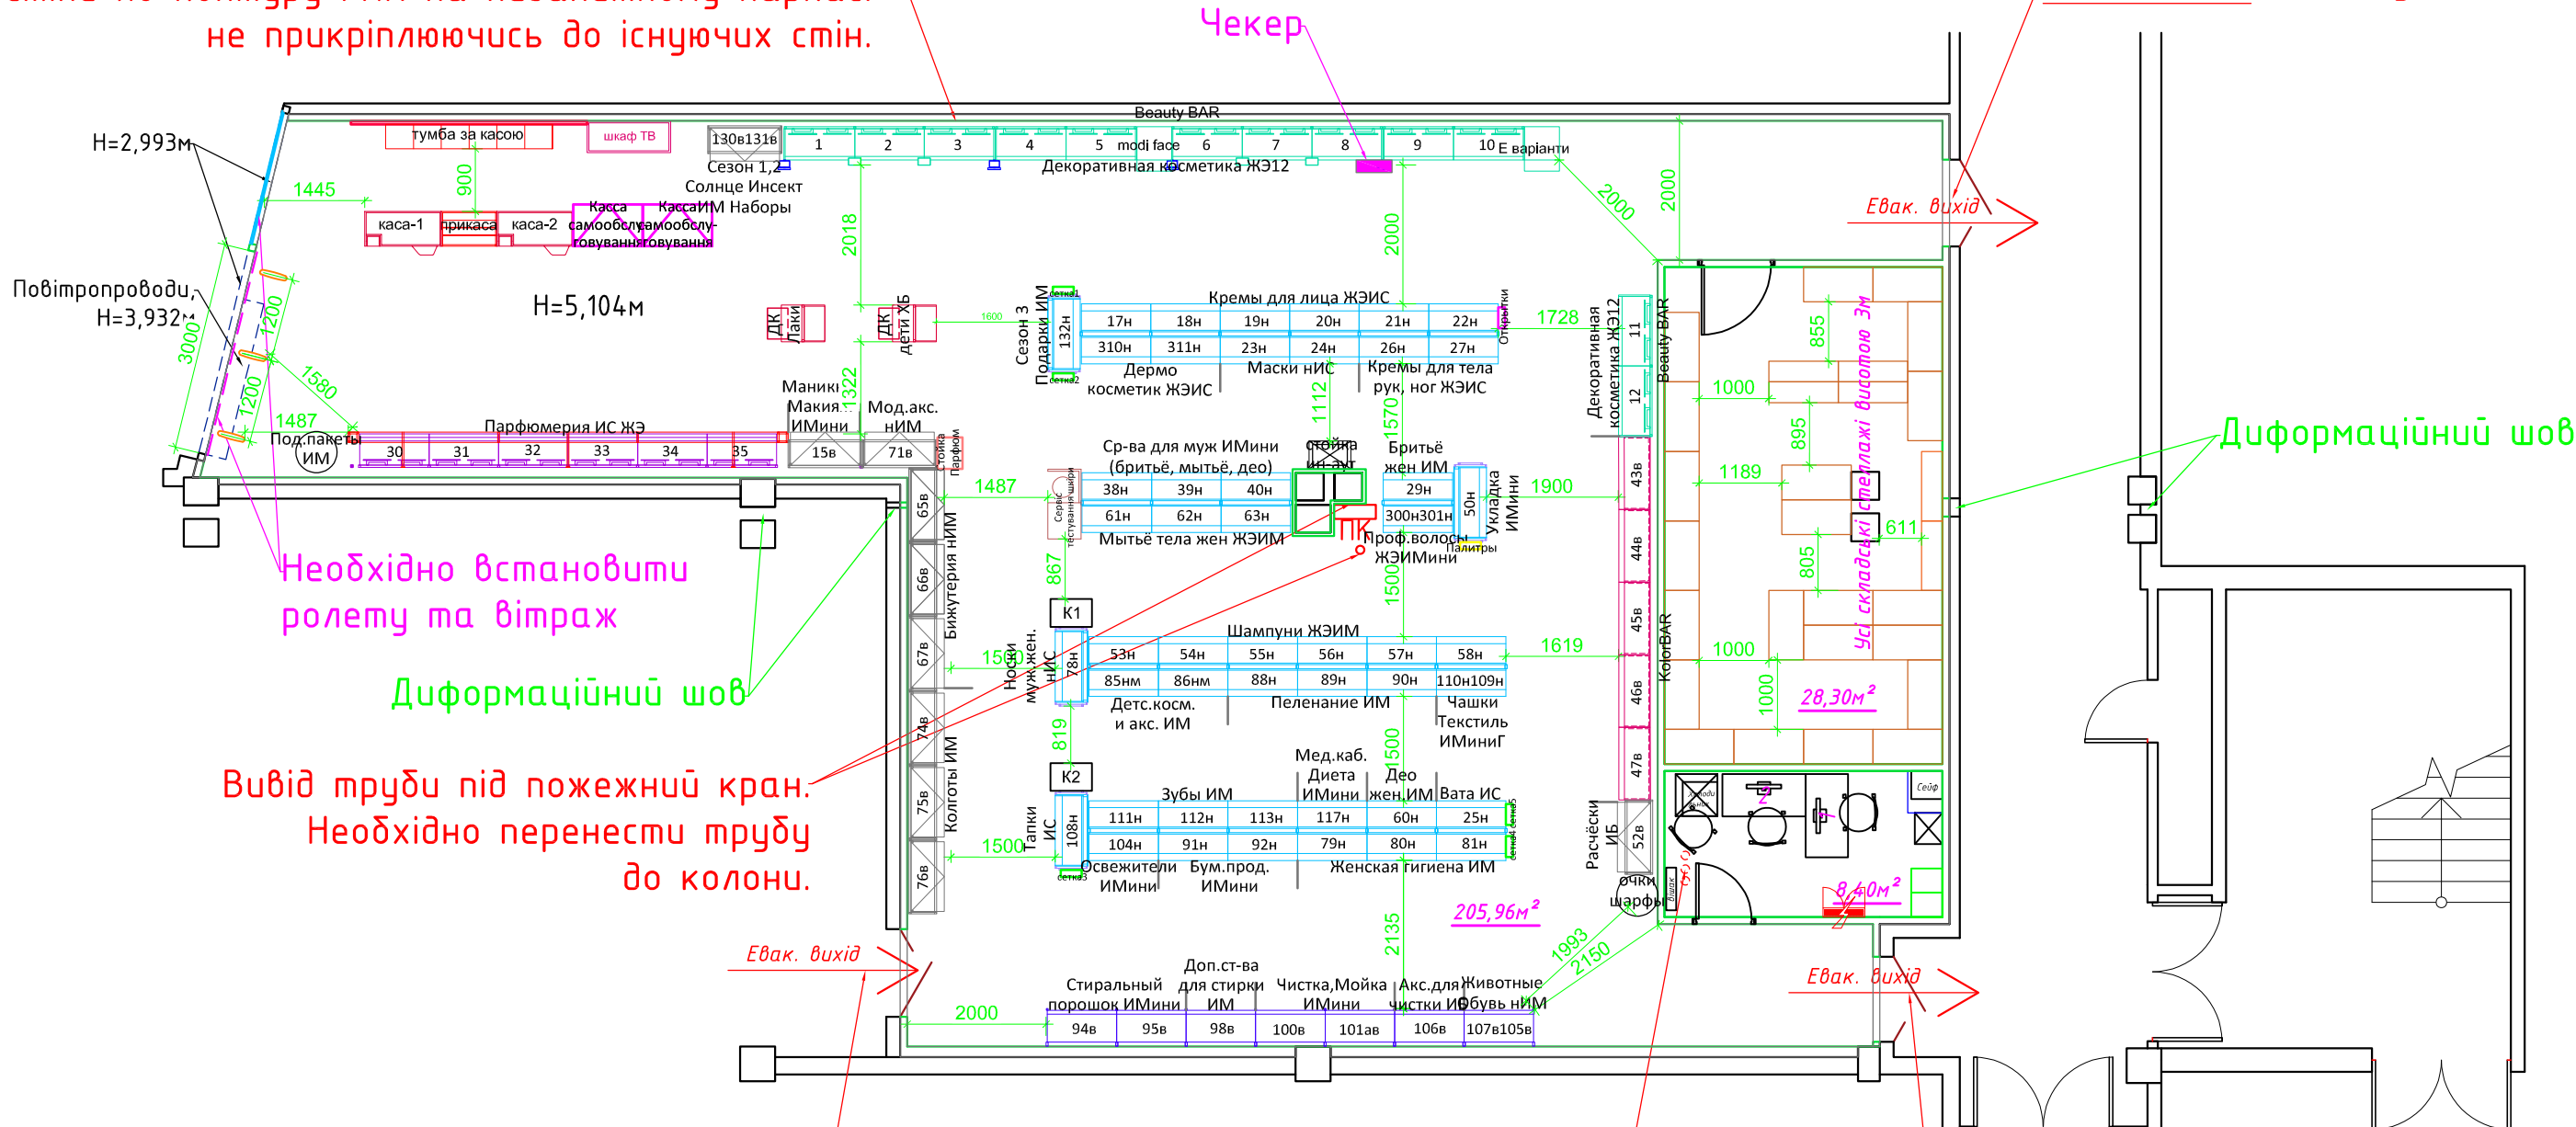

ВИМОГА ТЦ – евакуаційний вихід з сусіднього торгового залу через наш магазин


Выводы труб под фанкойли, Н=3,996м

ВИМОГА ТЦ – евакуаційний вихід

ЄВА 1546 м. Львів
вул. Під Дубом, 76 (ТРЦ ФОРУМ)
Загальна площа - 242.66 м2
Торгівельна площа - 205.96 м2
Кількість стелажів - 88
Акційних корзин - 2
Стріпхолдери -12
Полиця креми д/обличчя - 3
Полиця креми д/тіла -1
Палети -
Стійки -
Сітки - 5

						-2025-1546-АП			
						Магазин пром. та госп. товарів у м. Львів			
Зм.	Кіл.	Арк.	Ндоп.	Підпис	Дата	ЄВА-1546, вул. Під Дубом, 7Б ТРЦ "ФОРУМ", лот № SH 0.50	Стадія	Аркуш	Аркушів
							Р	16	
Нач. відділу	Коваль				2.06.25		План розміщення обладнання	ТОВ "РЧШ" м. Дніпро	
ГП	Грінченко				2.06.25				
Перевірила	Васильєва				2.06.25				
Розробив	Думнич				2.06.25				

План обладнання
формат "Енергія ТОП"

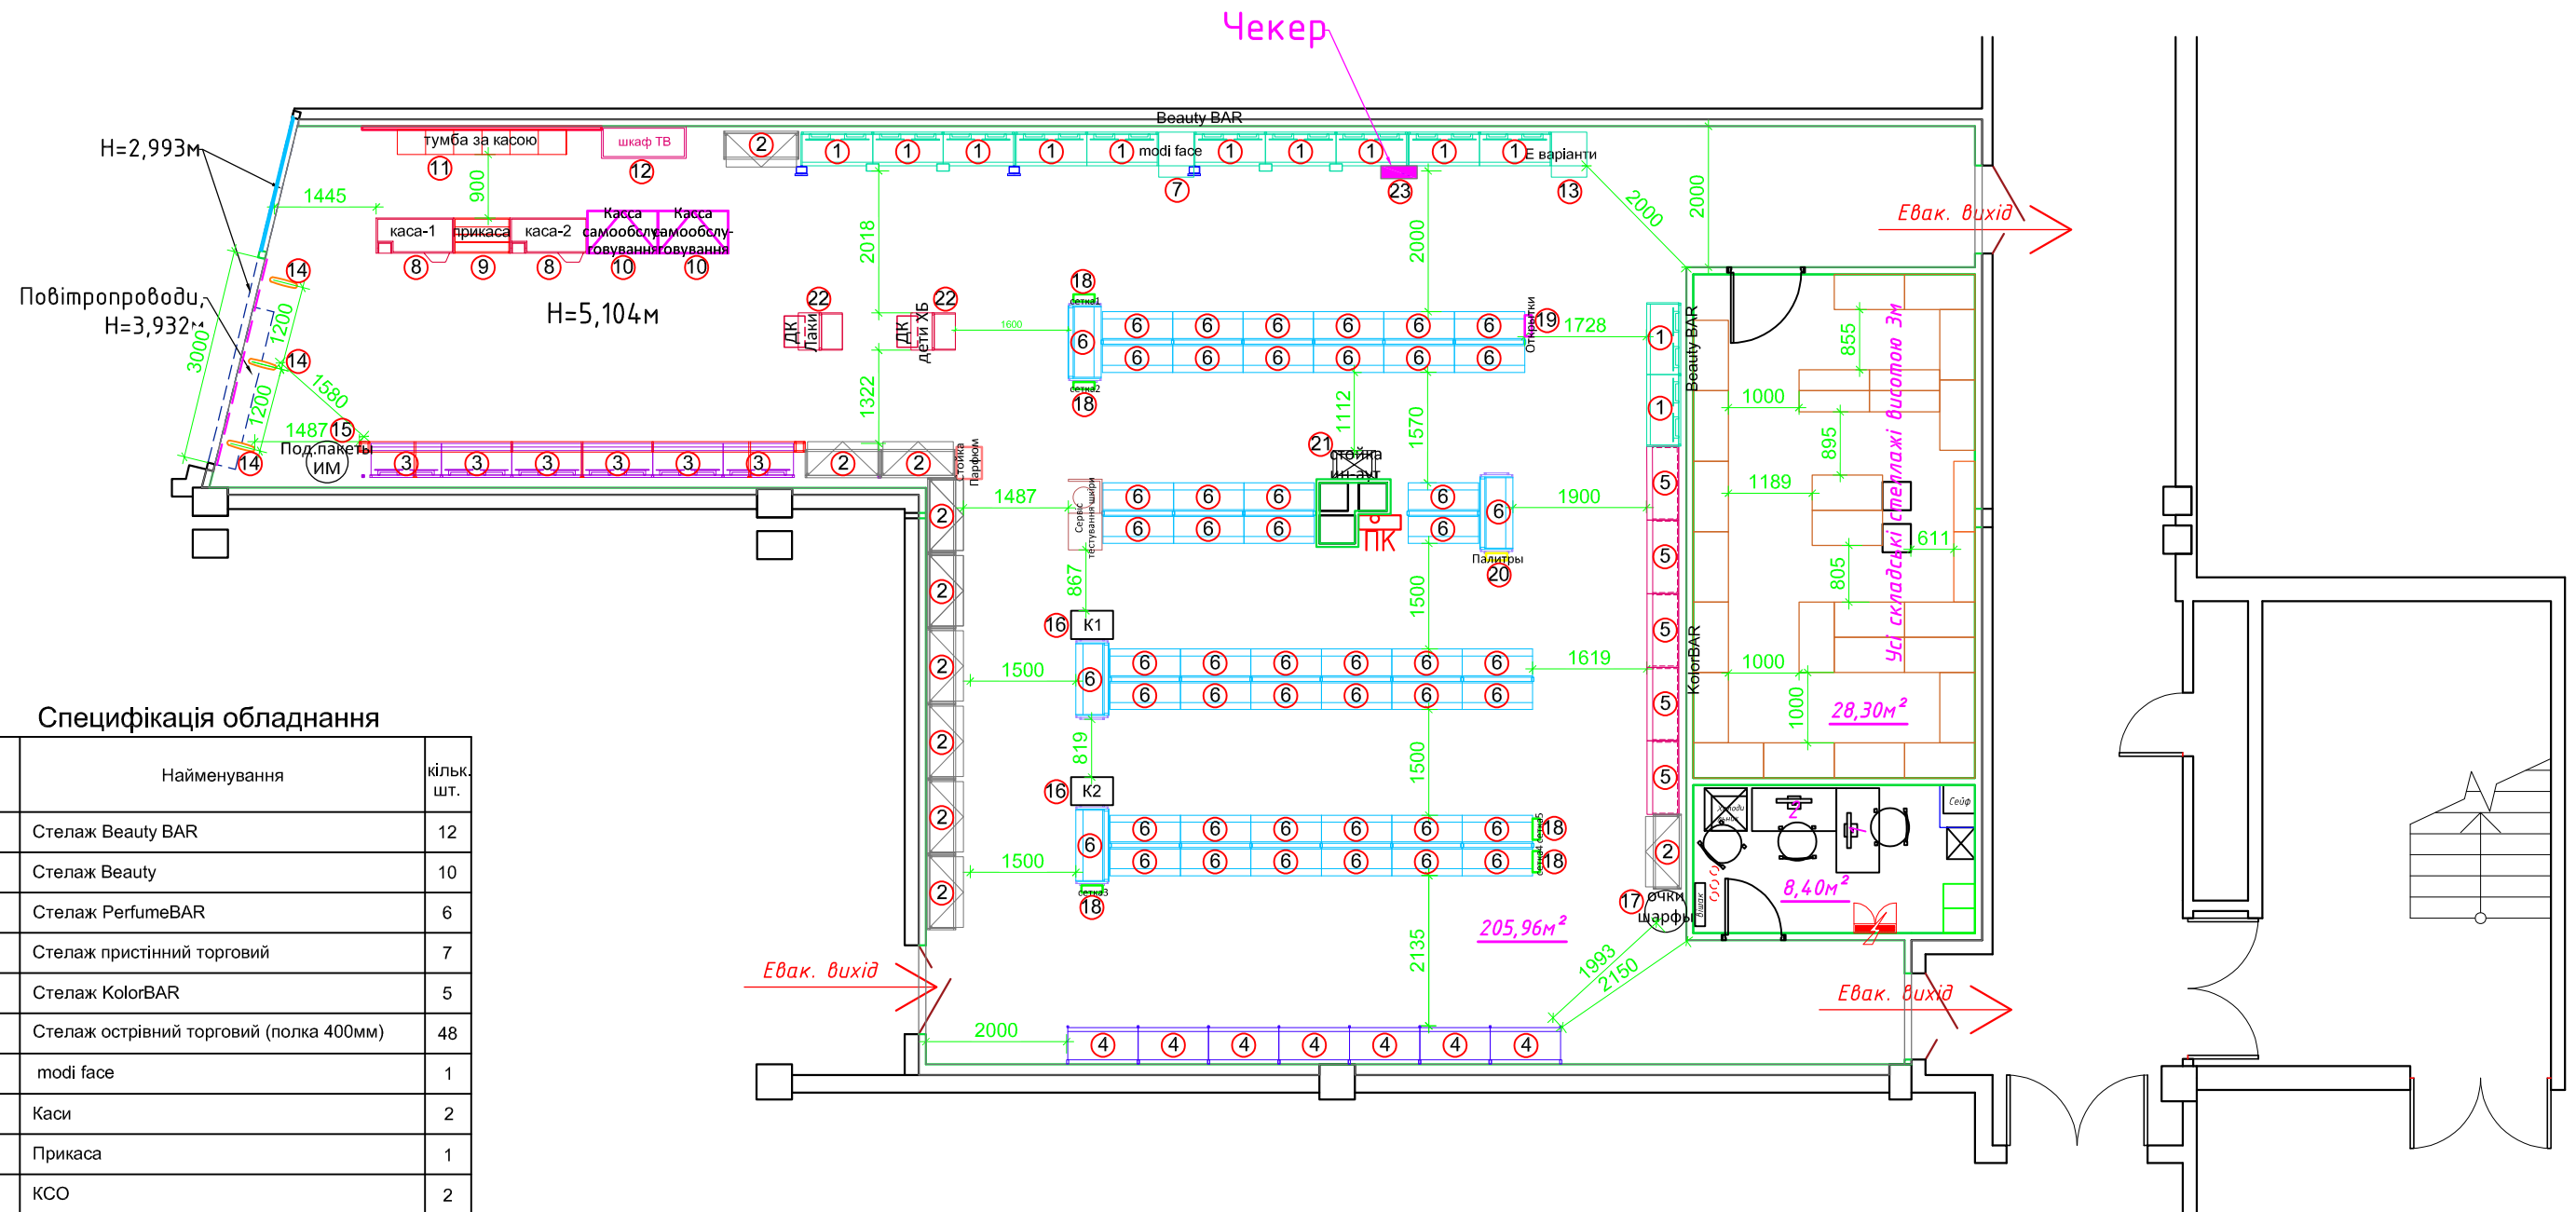

Специфікація обладнання		
№ Поз	Найменування	кільк шт.
1	Стелаж Beauty BAR	12
2	Стелаж Beauty	10
3	Стелаж PerfumeBAR	6
4	Стелаж пристінний торговий	7
5	Стелаж KolorBAR	5
6	Стелаж острівний торговий (полка 400мм)	48
7	modi face	1
8	Каси	2
9	Прикаса	1
10	КСО	2
11	Тумба за касою	6
12	Шафа місця видачі	1
13	Е варіанти	1
14	Антенa антикражна	3
15	Стійка під пакети ИМ, відкритки	1
16	Корзина	2
17	Стійка окуляри, шарфи	1
18	Сітка	5
19	Відкритки	1
20	Палітри	1
21	Стійка ин-аут	1
22	Стоппер	2
23	Прайсчекер	1


						-2025-1546-АП			
						Магазин пром. та госп. товарів у м. Львів			
Зм.	Кіл.	Арк.	Ндок.	Підпис	Дата				
						ЄВА-1546, вул. Під Дубом, 7Б ТРЦ "ФОРУМ", лот № SH 0.50	Стадія	Аркуш	Аркушів
							Р	17	
Нач. відділу	Коваль			2.06.25		План обладнання. Специфікація	ТОВ "РУШ" м. Дніпро		
ГП	Грінченко			2.06.25					
Перевірила	Васильєва			2.06.25					
Розробив	Думнич			2.06.25					

План розміщення підвісних конструкцій для навігації

Вимога ТЦ – не можна робити оздоблення на існуючих стінах ТЦ. Потрібно обшити всі стіни по контуру ГКЛ на незалежному каркасі не прикріплюючись до існуючих стін.

Монтаж стелі "Грильято" на висоті 3,300м. Кріпити за допомогою дюбеля Bierbah.


Вимога ТЦ – евакуаційний вихід

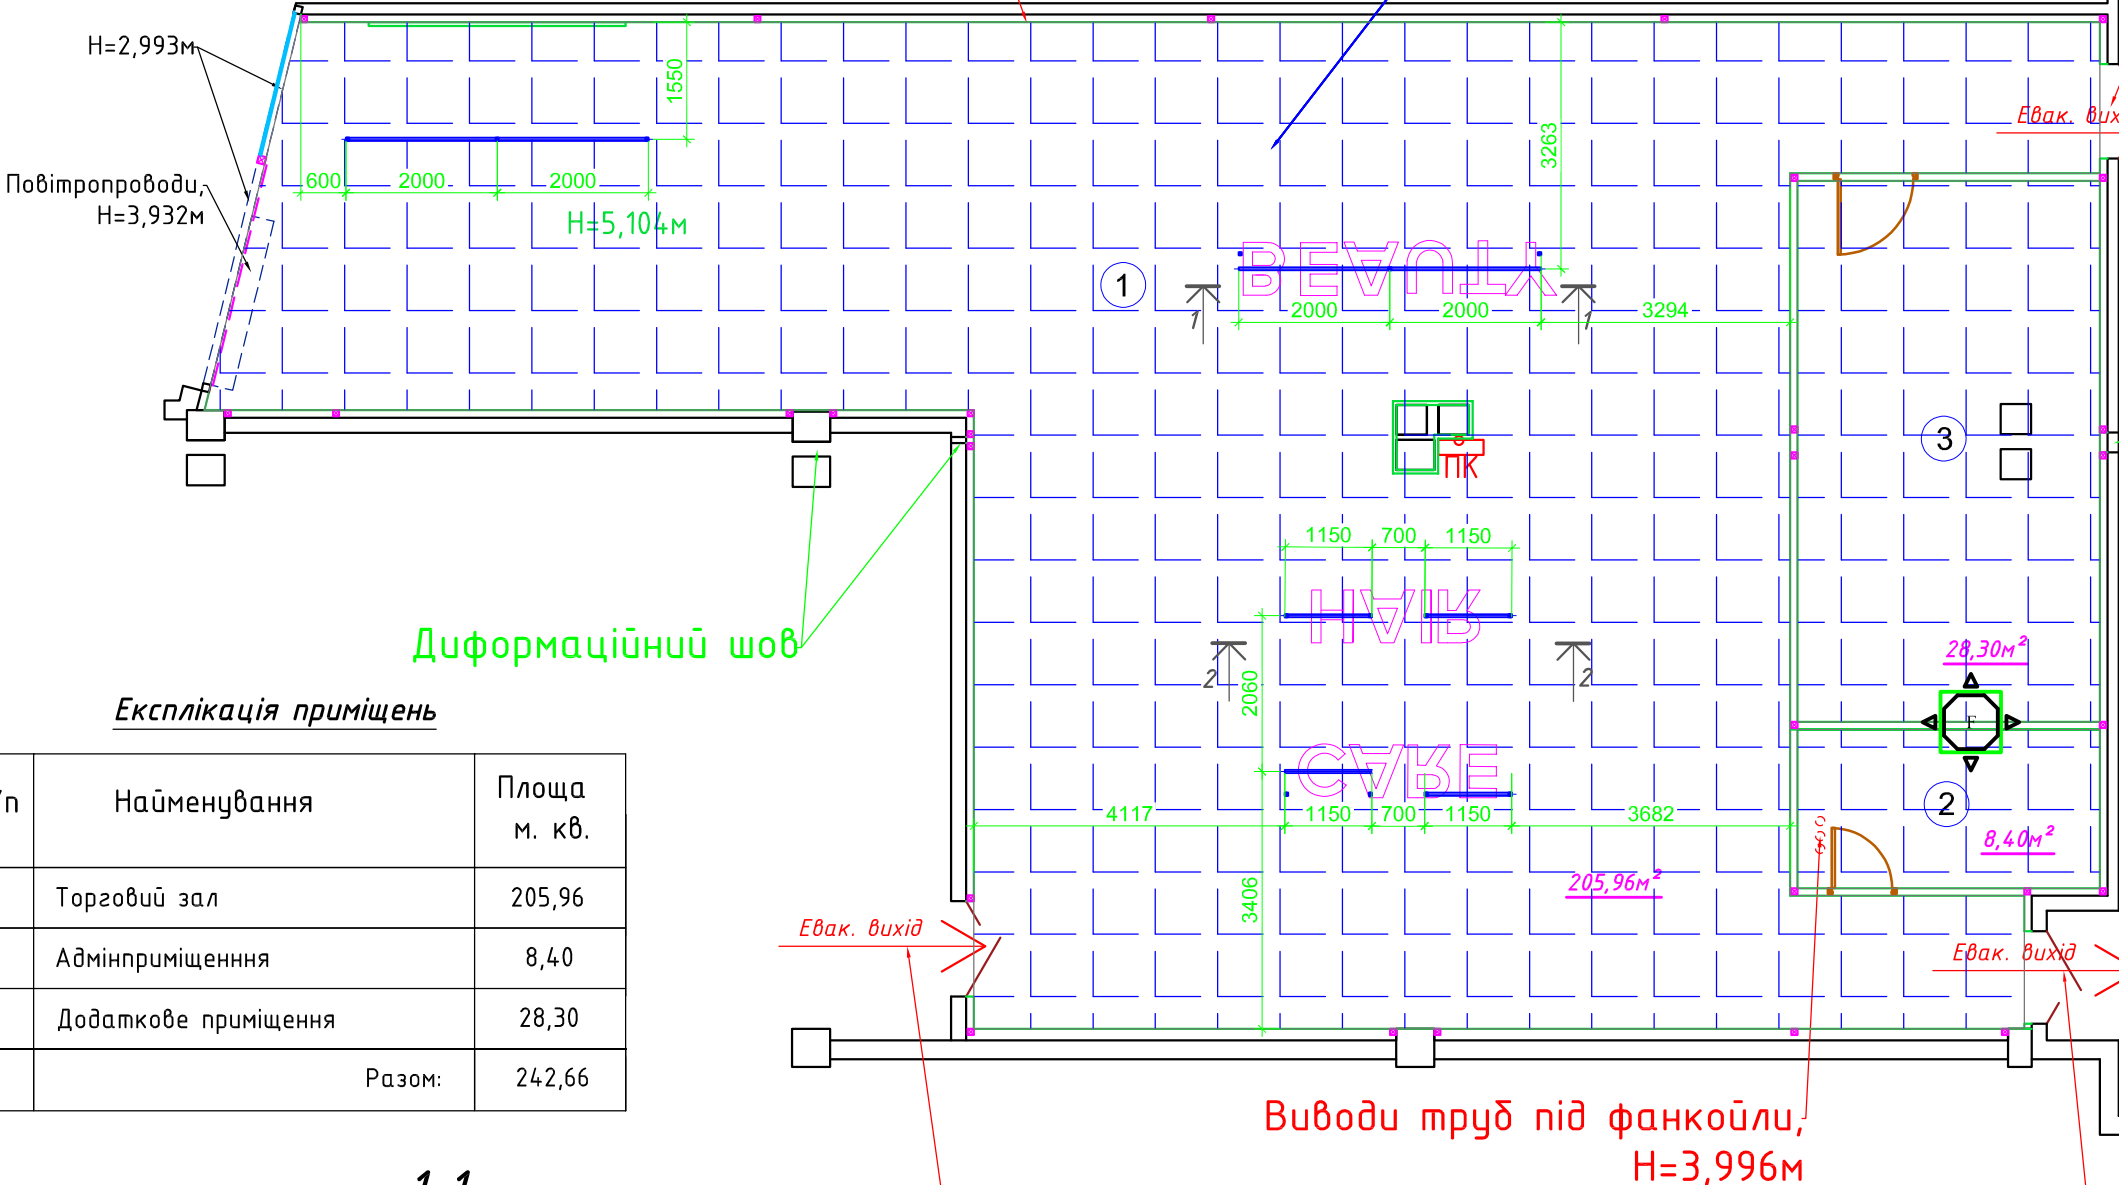

Експлікація приміщень

№ п/п	Найменування	Площа м. кв.
1	Торговий зал	205,96
2	Адмінприміщення	8,40
3	Додаткове приміщення	28,30
Разом:		242,66

1-1

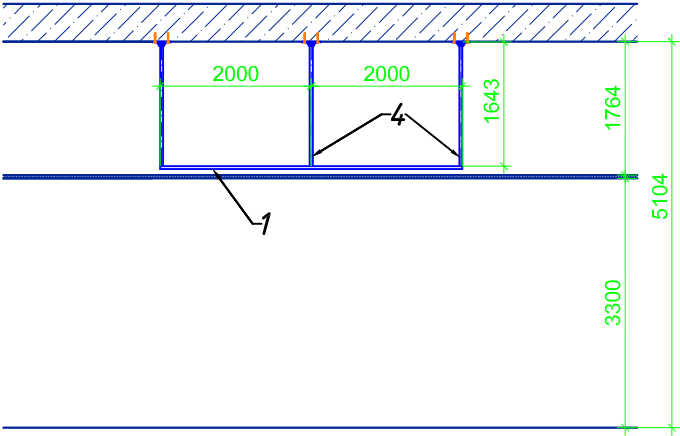


Виводи труб під фанкоїли, Н=3,996м

Вимога ТЦ – евакуаційний вихід з сусіднього торгового залу через наш магазин

Вимога ТЦ – евакуаційний вихід

© Виключні майнові права на даний документ (проект, технічне завдання, креслення) і архітектурні рішення використані в ньому, належать ТОВ «РЧШ». Даний документ є об'єктом авторського права і захищається законодавством України про авторське право. Забороняється без попередньої письмової згоди ТОВ «РЧШ» ознайомлюватися з даним документом зверхати, роздруковувати, поширювати, відтворювати, будь-яким чином використовувати частково і / або повністю, в т.ч. і в архітектурну діяльність.

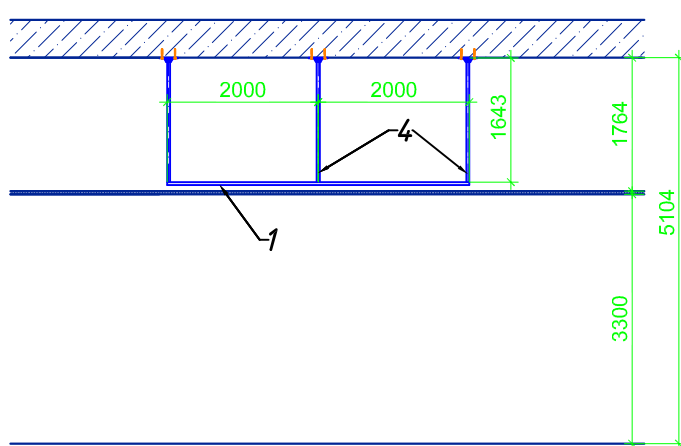Зам. інв. N		Зам. і дата		Інв. N оригін.		1-1 	

Вимога ТЦ – евакуаційний вихід з сусіднього торгового залу через наш магазин


Вимога ТЦ – евакуаційний вихід

						-2025-1546-АП			
						Магазин пром. та госп. товарів у м. Львів			
Зм.	Кіл.	Арк.	Ндок.	Підпис	Дата				
Нач. відділу	Коваль				2.06.25	ЕВА-1546, вул. Під Дубом, 7Б ТРЦ "ФОРУМ", лот № SH 0.50	Стадія	Аркуш	Аркушів
ГІП	Грінченко				2.06.25		Р	18	
Перевірила	Васильєва				2.06.25	План розміщення підвісних конструкцій для навігації	ТОВ "РЧШ" м. Дніпро		
Розробив	Думнич				2.06.25				


© Исключительные интеллектуальные права на данный документ (проект, техническое задание, чертежи) и архитектурные решения использованные в нем, принадлежат ООО «РУШ». Данный документ является объектом авторского права и защищается законодательством Украины про авторское право. Запрещается без предварительного письменного согласия ООО «РУШ»: озанакативатися з даним документом, хранили, распечатывать, распространять, воссоздавать, частично и/или полностью, в т.ч. и в архитектурной деятельности.

Зам. інв. N	1. Сталеві конструкції розроблені на стадії КМ відповідно до ДБН В.2.6-163: 2010. 2. Виготовлення та монтаж конструкцій проводиться відповідно до ГОСТ 23118-78. 3. Монтаж на заводський (або монтажний) електрозварки згідно ГОСТ 5264-80і ДСТУ Б В 26-168: 2011. 4. Зварювання виконується електродами Е-42, катет шва не менше 3 мм і не більше 1,2 меншою з товщини зварювальних елементів відповідно до ДБН В.2.6-163: 2010. 5. Для захисту від корозії передбачити фарбування по погрунтованій поверхні емаллю ПФ 1189 за 2 рази. 6. Всі замкнуті контури повинні бути герметичними. Приварити до пластин по контуру або використовувати заглушки. 7. Всі розміри та кріплення уточнити за місцем					
Підпис і дата						
Інв. N оригін.	Зм.	Кіл.	Арк.	Ндк.	Підпис	Дата
	Нач. відділу	Коваль				2.06.25
	ГІП	Грінченко				2.06.25
	Перевірила	Васильєва				2.06.25
	Розробив	Думнич				2.06.25

2-2

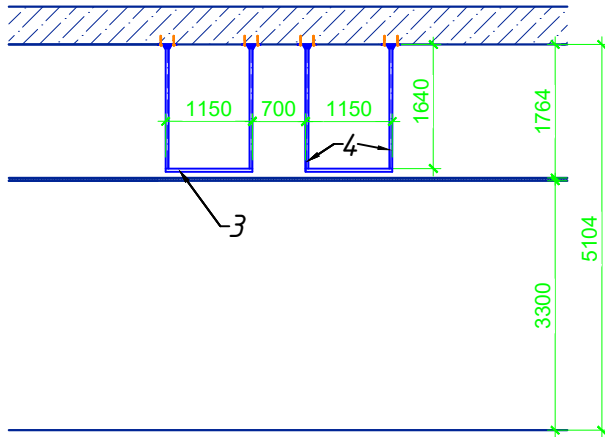


Вузол 1
М 1:5


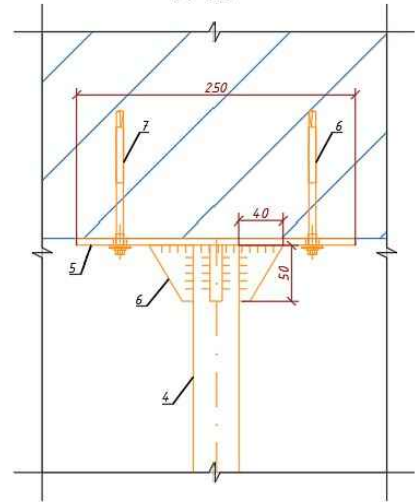


Поз.	Позначення	Найменування	Кіл.	Маса, од.,кг	Примітка	
Труби сталеві профільні, ДСТУ 8940:2019, 40х30х2						
1		L=4000 од.	2	8,28	16,56	
3		L=1150 од.	4	2,38	9,52	
4		L=1640 од.	14	3,39	47,46	
Прокат сортовий сталевий ДСТУ 4747:2007 (ГОСТ 103-2006) , -250х6						
5		L=250 од.	14	2,945	41,23	
З прокату сортового сталевий ДСТУ 4747:2007 (ГОСТ 103-2006) , -100х6						
6		Фасонки 50х40 (з підрізуванням) од.	14	0,0942	1,32	
Вироби заводів						
7		Анкер розпирний М10 в комплекті з шайбою і гайкою од.	42			
1. Сталеві конструкції розроблені на стадії КМ відповідно до ДБН В.2.6-163: 2010. 2. Виготовлення та монтаж конструкцій проводиться відповідно до ГОСТ 23118-78. 3. Монтаж на заводський (або монтажний) електрозварки згідно ГОСТ 5264-80і ДСТУ Б В 26-168: 2011. 4. Зварювання виконується електродами Е-42, катет шва не менше 3 мм і не більше 1,2 меншою з товщини зварювальних елементів відповідно до ДБН В.2.6-163: 2010. 5. Для захисту від корозії передбачити фарбування по погрунтованій поверхні емаллю ПФ 1189 за 2 рази. 6. Всі замкнуті контури повинні бути герметичними. Приварити до пластин по контуру або використовувати заглушки. 7. Всі розміри та кріплення уточнити за місцем						
-2025-1546-АП						
Магазин пром. та госп. товарів у м. Львів						
Зм.	Кіл.	Арк.	Ндок.	Підпис	Дата	
Нач. відділу			Коваль		2.06.25	
ГП			Грінченко		2.06.25	
Перевірила			Васильєва		2.06.25	
Розробив			Думнич		2.06.25	
ЕВА-1546, вул. Під Дубом, 7Б ТРЦ "ФОРУМ"				Стадія	Аркуш	Аркушів
				Р	19	
План розміщення підвісних конструкцій для навігації. Специфікація				ТОВ "РУШ" м. Дніпро		

Фасад обмірний

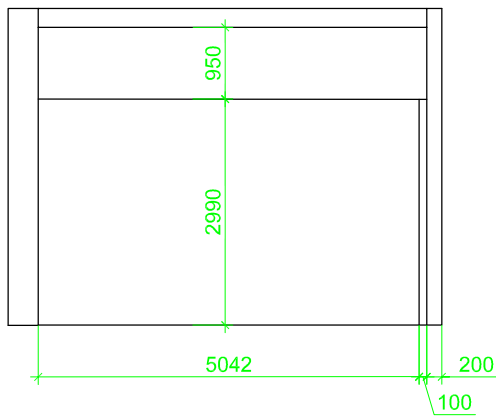


Фасад проектний

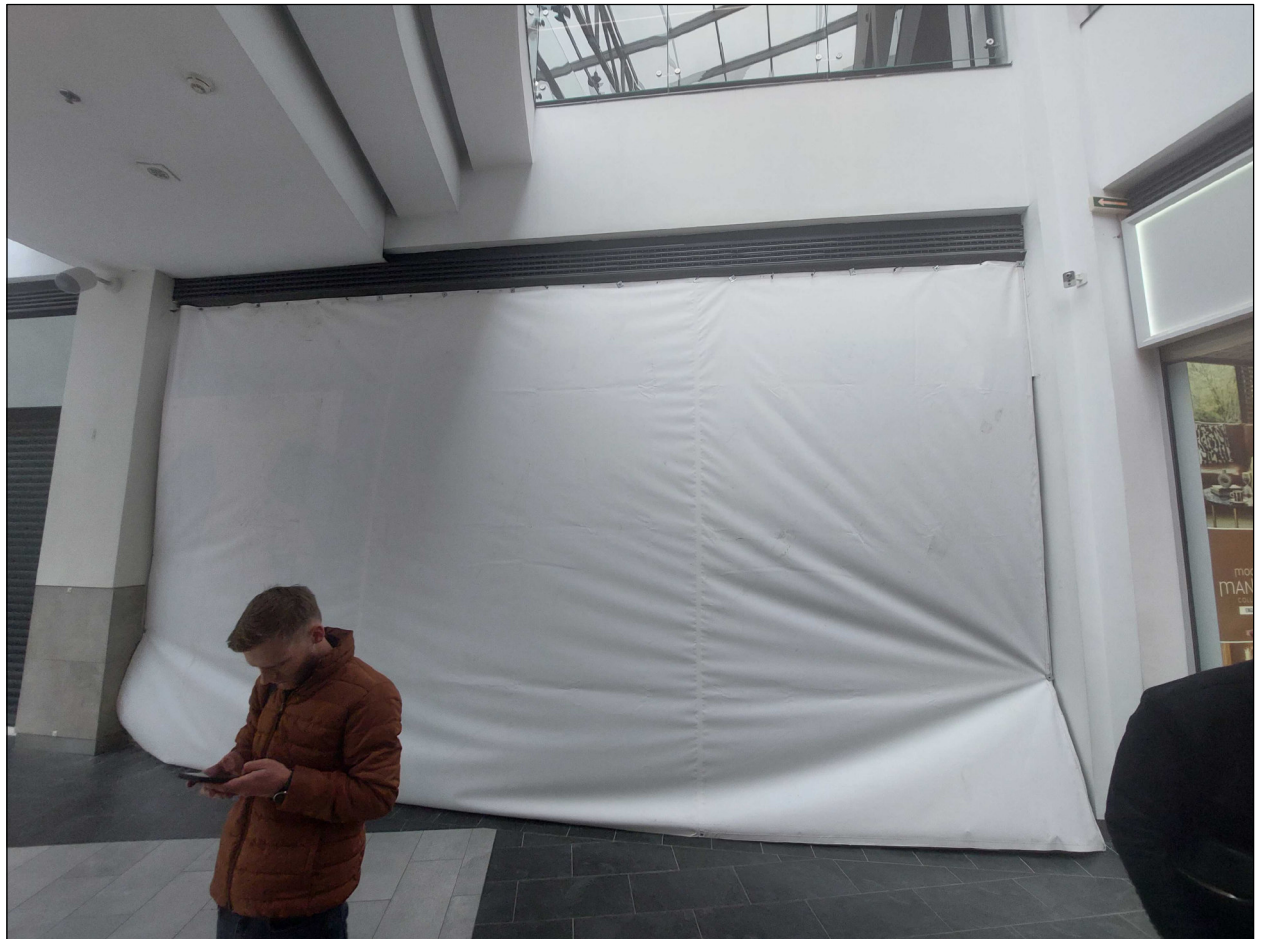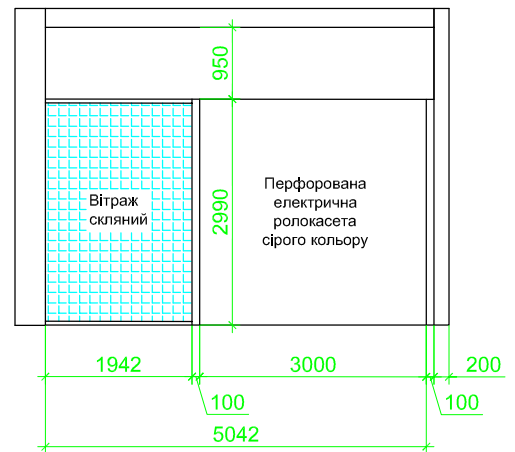

© Википедія найвищі права на даній документі (проект, технічне завдання, креслення) і архітектурні рішення використані в ньому, належать ТОВ «РШУ». Даний документ є од з елемів авторського права і захищається законодавством України про авторське право. Задорожняється без попередньої письмової згоди ТОВ «РШУ» ознайомлюватися з даним документом, зберігати, роздруковувати, поширювати, відтворювати в т.ч. і в архітектурній документації.

[illegible]

В Исключительные интеллектуальные права на данный документ (проект, техническое задание, чертёж) и прикладные решения использованные в нем, принадлежит ООО «РШУ». Данный документ является объектом авторского права и защищается законодательством Украины про авторское право. Запрещается без предварительного письменного согласия ООО «РШУ» анализировать с данными документам, хранить, распространять, воспроизводить, координировать и публиковать.

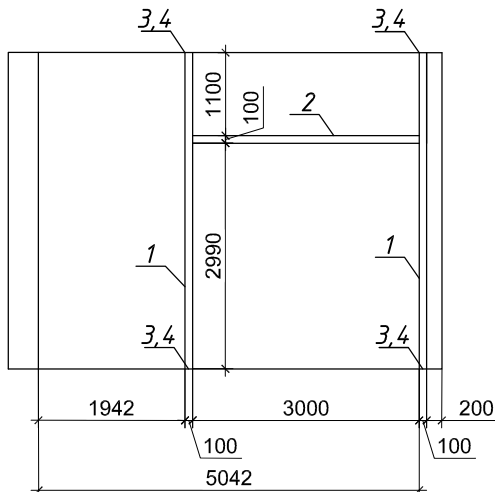

Поз.	Позначення	Найменування	Кіл.	Маса, од.,кг	Примітка
<i>Труби сталеві профільні, ДСТУ 8940:2019, 100х100х3</i>					
1		<i>L=5416 од.</i>	2	48,85	97,70
2		<i>L=3000</i>	1	27,06	27.06
<i>Прокат сортовий сталевий ДСТУ 4747:2007 (ГОСТ 103-2006) , -200х4</i>					
3		<i>L=200 од.</i>	4	1,25	5
<i>Вироби заводів</i>					
4		<i>Анкер розпирний М10 в комплекті з шайбою і гайкою од.</i>	16		

1. Сталеві конструкції розроблені на стадії КМ відповідно до ДБН В.2.6-163: 2010.
2. Виготовлення та монтаж конструкцій проводиться відповідно до ГОСТ 23118-78.
3. Монтаж на заводський (або монтажний) електрозварки згідно ГОСТ 5264-80 і ДСТУ Б В 26-168: 2011.
4. Зварювання виконується електродами Е-42, катет шва не менше 3 мм і не більше 1,2 меншою з товщини зварювальних елементів відповідно до ДБН В.2.6-163: 2010.
5. Для захисту від корозії передбачити фарбування по погрунтованій поверхні емаллю ПФ 1189 за 2 рази.
6. Всі замкнуті контури повинні бути герметичними. Приварити до пластин по контуру або використовувати заглушки.
7. Всі розміри та кріплення уточнити за місцем

Зам. інв. N	5. Для захисту від корозії передбачити фарбування по поґрунтованій поверхні емаллю ПФ 1189 за 2 рази. 6. Всі замкнуті контури повинні бути герметичними. Приварити до пластин по контуру або використовувати заглушки. 7. Всі розміри та кріплення уточнити за місцем										
Підпис і дата							-2025-1546-АП				
							Магазин пром. та госп. товарів у м. Львів				
	Зм.	Кіл.	Арк.	Ндок.	Підпис	Дата					
Інв. N оригін.							ЕВА-1546, вул. Під Дубом, 7Б ТРЦ "ФОРУМ", лот № SH 0.50		Стадія	Аркуш	Аркушів
									Р	21	
	Нач. відділу	Коваль			2.06.25	План розміщення підвісних конструкцій для навігації. Специфікація		ТОВ "РЧШ" м. Дніпро			
	ГП	Грінченко			2.06.25						
	Перевірила	Васильєва			2.06.25						
	Розробив	Думнич			2.06.25						