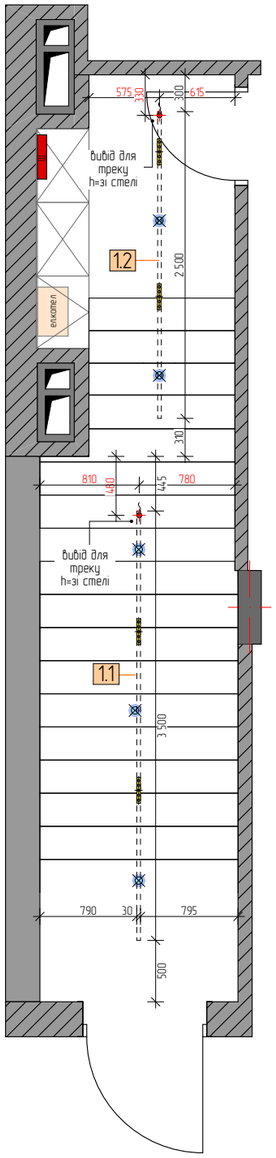

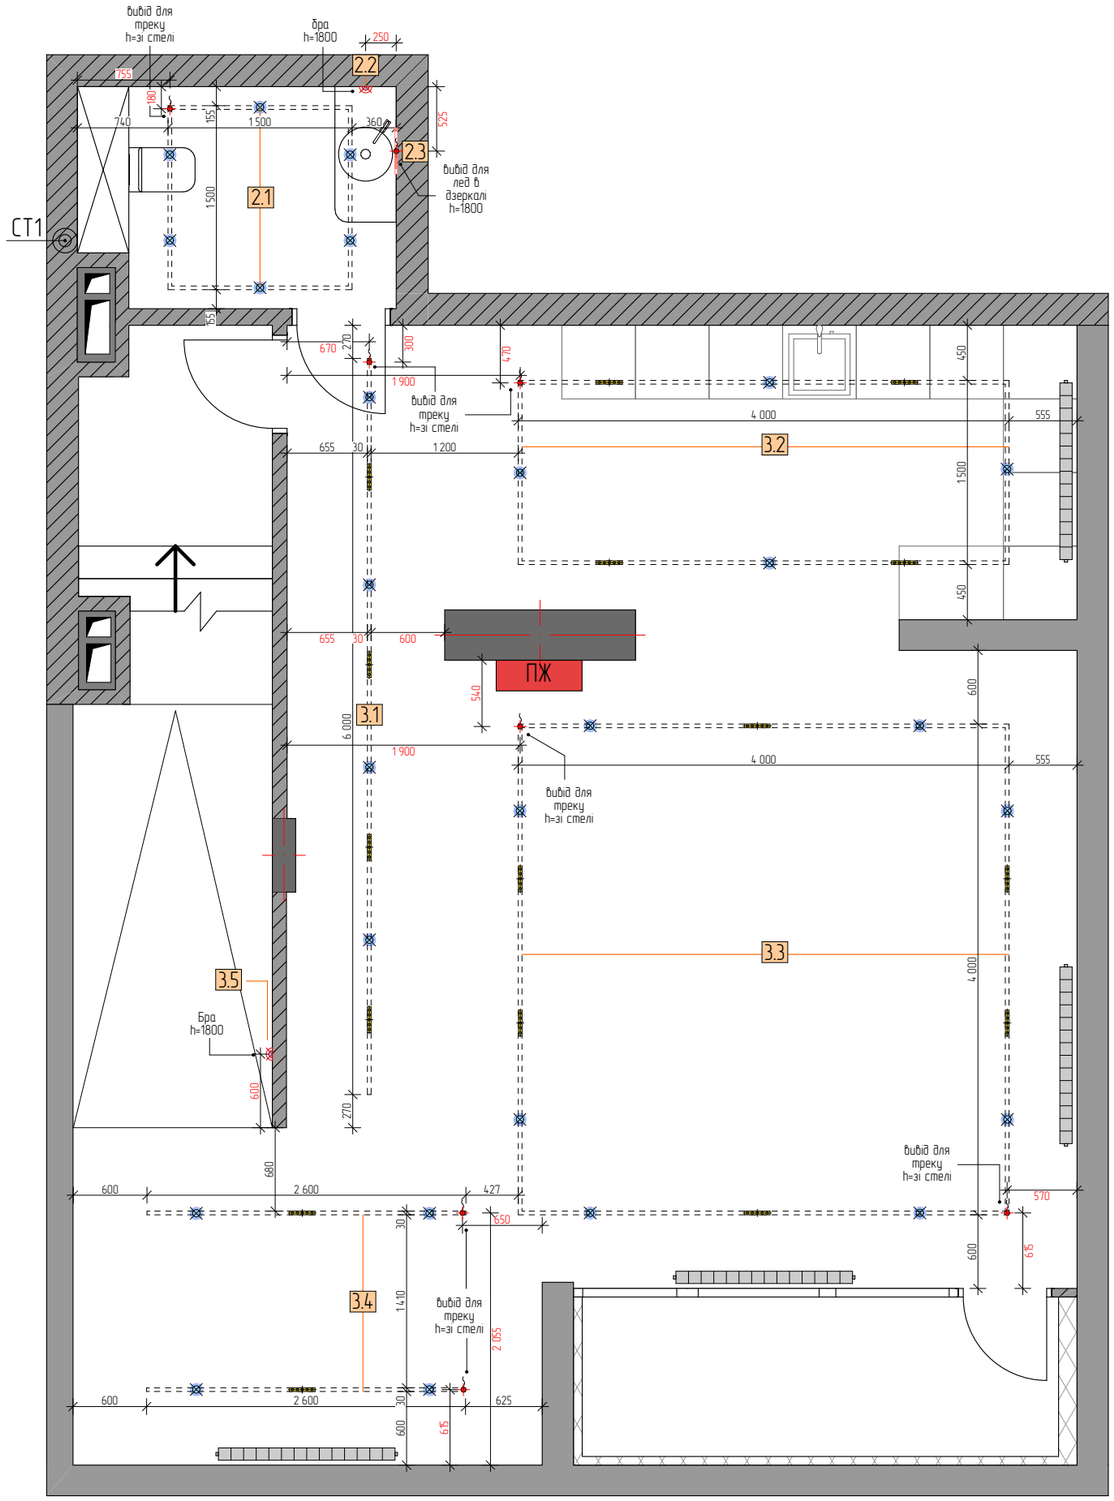

Умовні позначення:

- залізобетонні конструкції
- стіна цегляна
- гіпсокартонна стіна
- колони

Умовні позначення

- лінійний трековий світильник
- подвійний вбудований світильник
- вбудований точковий світильник
- точковий трековий світильник
- бра
- люстра
- накладний світильник
- підвісний світильник
- світлодіодна стрічка в меблях (реагує на відкривання)
- світлодіодна стрічка в меблях
- світлодіодна стрічка
- лінійний led світильник
- трекова система
- 1 група освітлення
- ел. вивід для LED

Примітки:

-Всі розміри перевіряти та уточнювати по місцю;
-Погрішність плану ±20 мм;
-Розміщення світильників звірювати з планом стелі та розміщенням меблів;
-Управління групами освітлення, див. на плані електрики;

	Підпис	Дата		Масштаб	Лист
			ПЛАН ОСВІТЛЕННЯ		9