


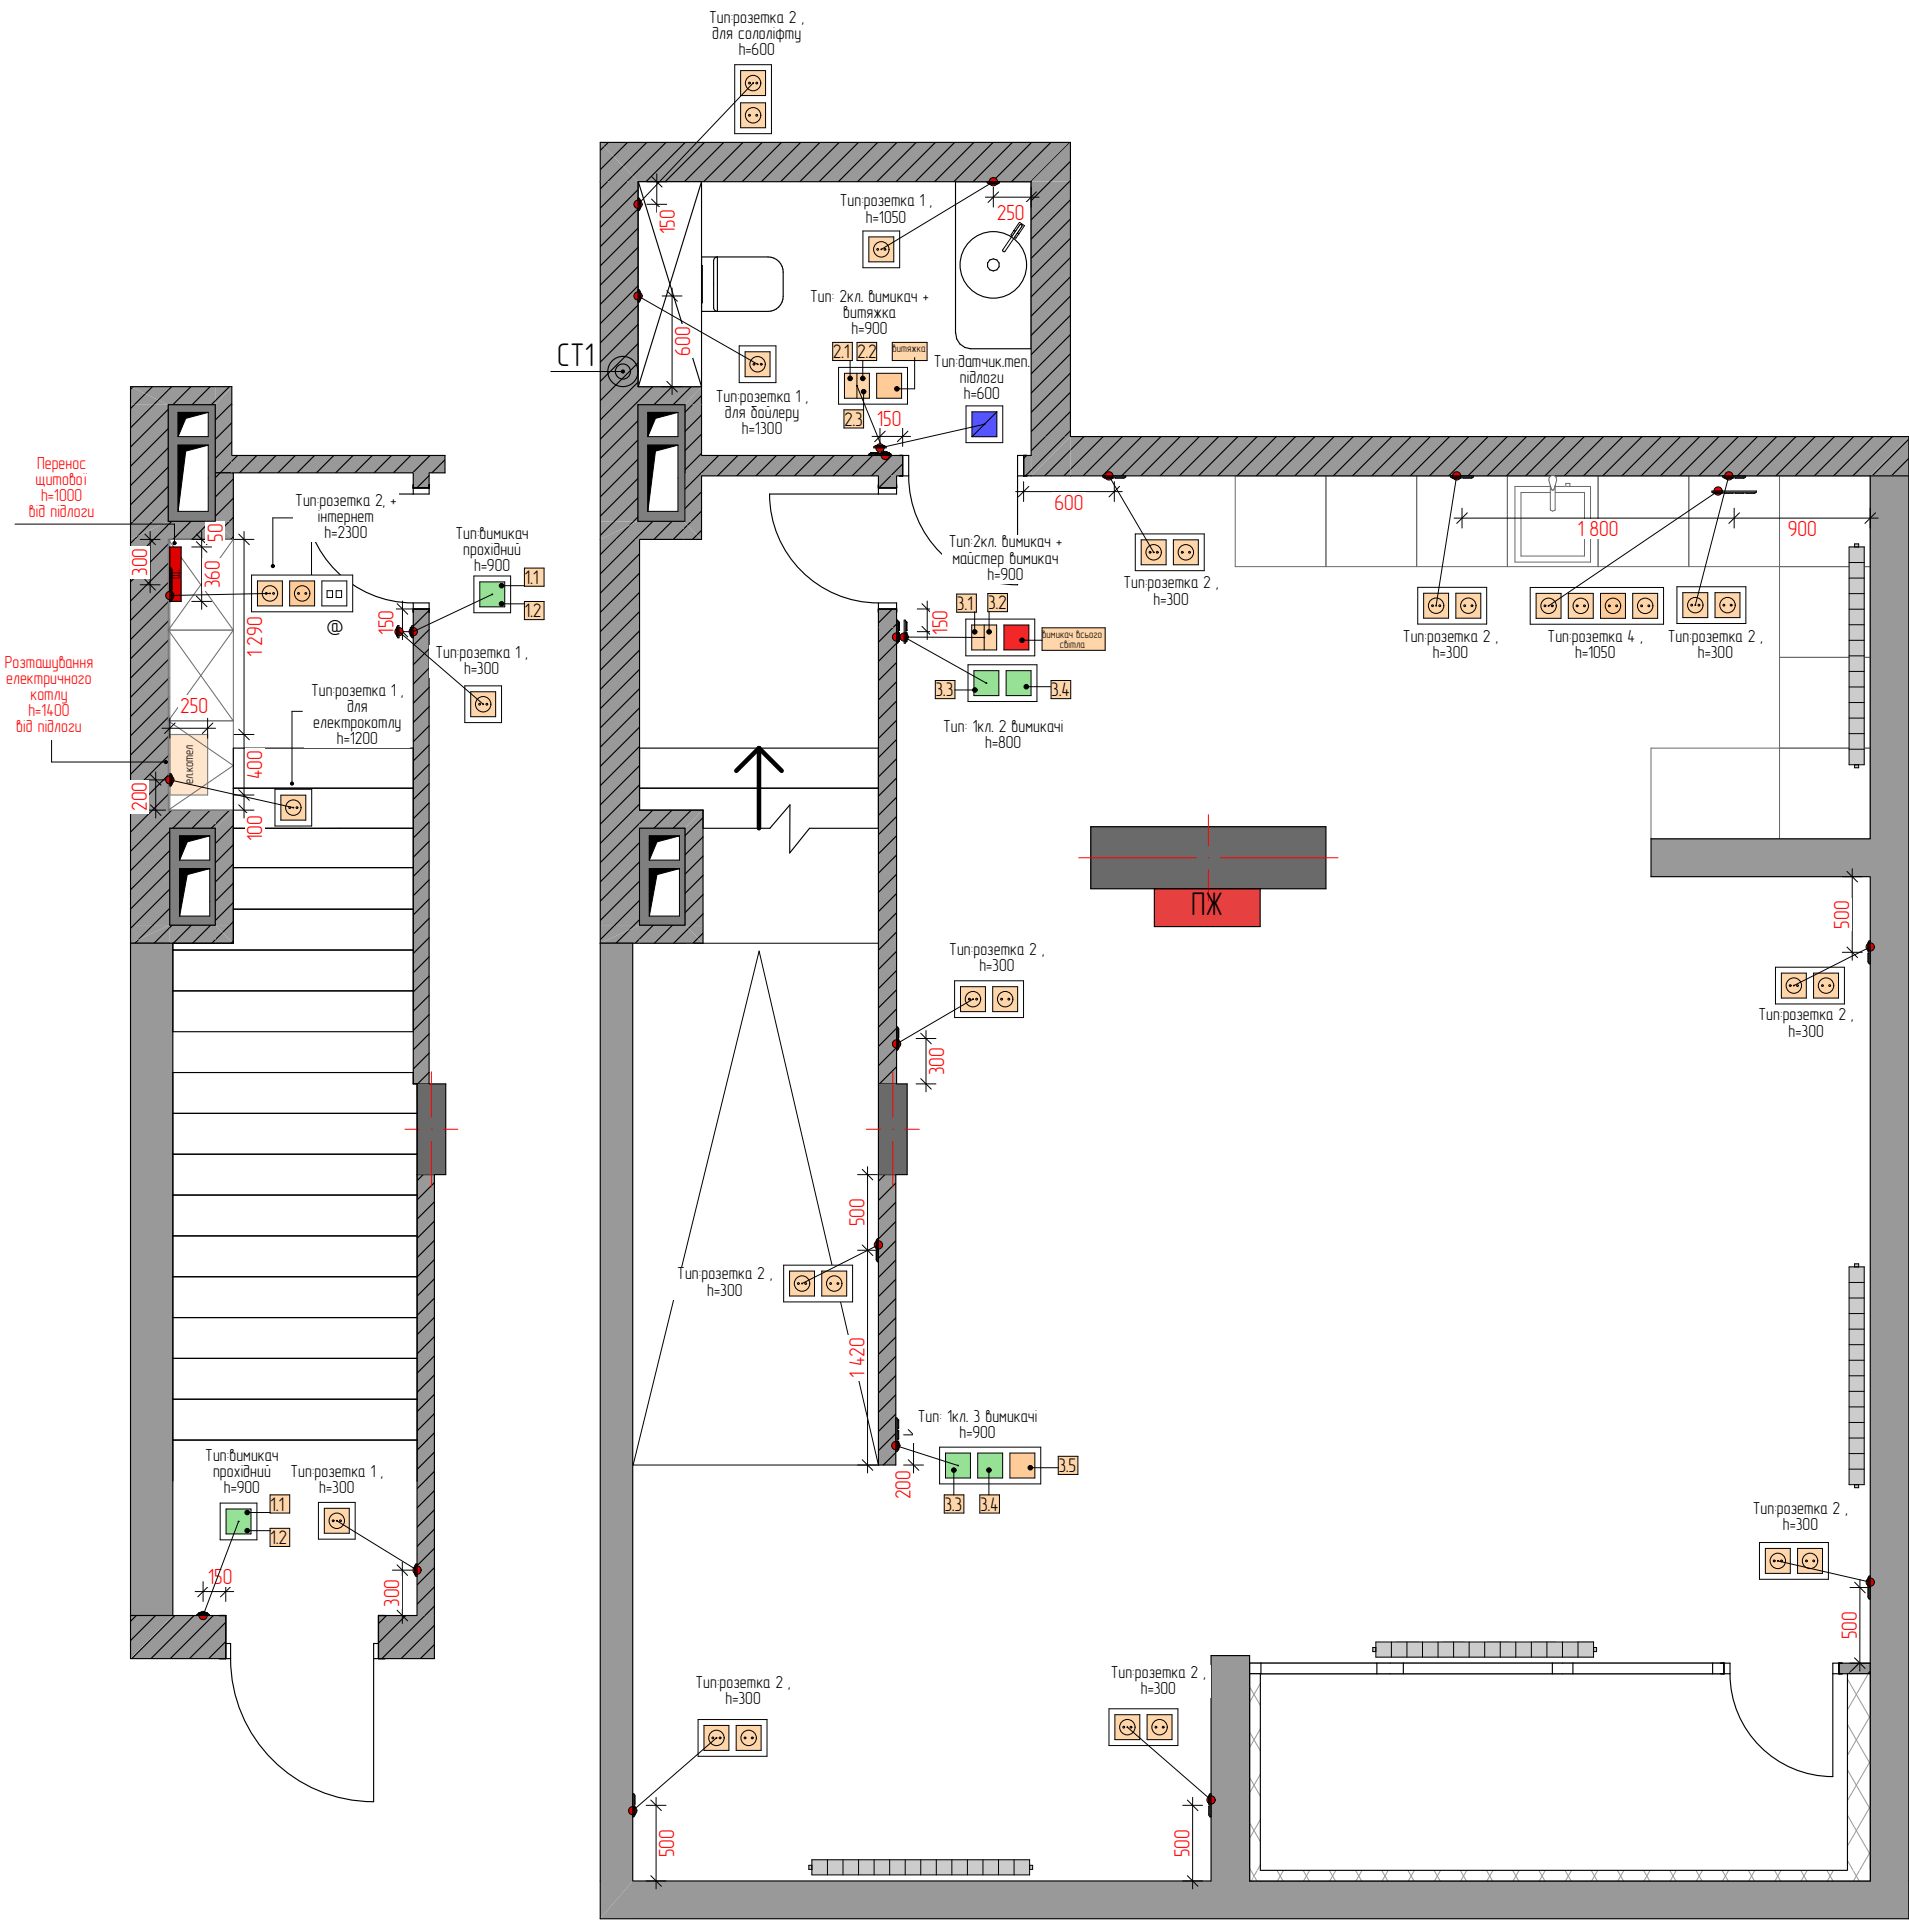

Умовні позначення:

	залізобетонні конструкції
	стіна цегляна
	гіпсокартонна стіна
	колони

Умовні позначення

	одноклавішний вимикач
	двоклавішний вимикач
	одноклавішний прохідний вимикач
	двоклавішний прохідний вимикач
	вимикач всього світла
	розетка
	розетка @ internet
	розетка ТВ
	розетка водозахисна
	датчик теплої підлоги і стіни
	датчик конвектору
	електричний вивід

Примітки:
-Висота рамок вимикачів та розеток вказана відносно заданної осі;
-Всі розміри перевіряти на розгортках стін;
-Всі розміри перевіряти і уточнювати по місцю;
-Всі висоти вказані відносно чистової підлоги;
-Погрішність плану ±20мм;

АД.

Підпис	Дата	Масштаб	Лист
			10

ПЛАН ЕЛЕКТРИКИ