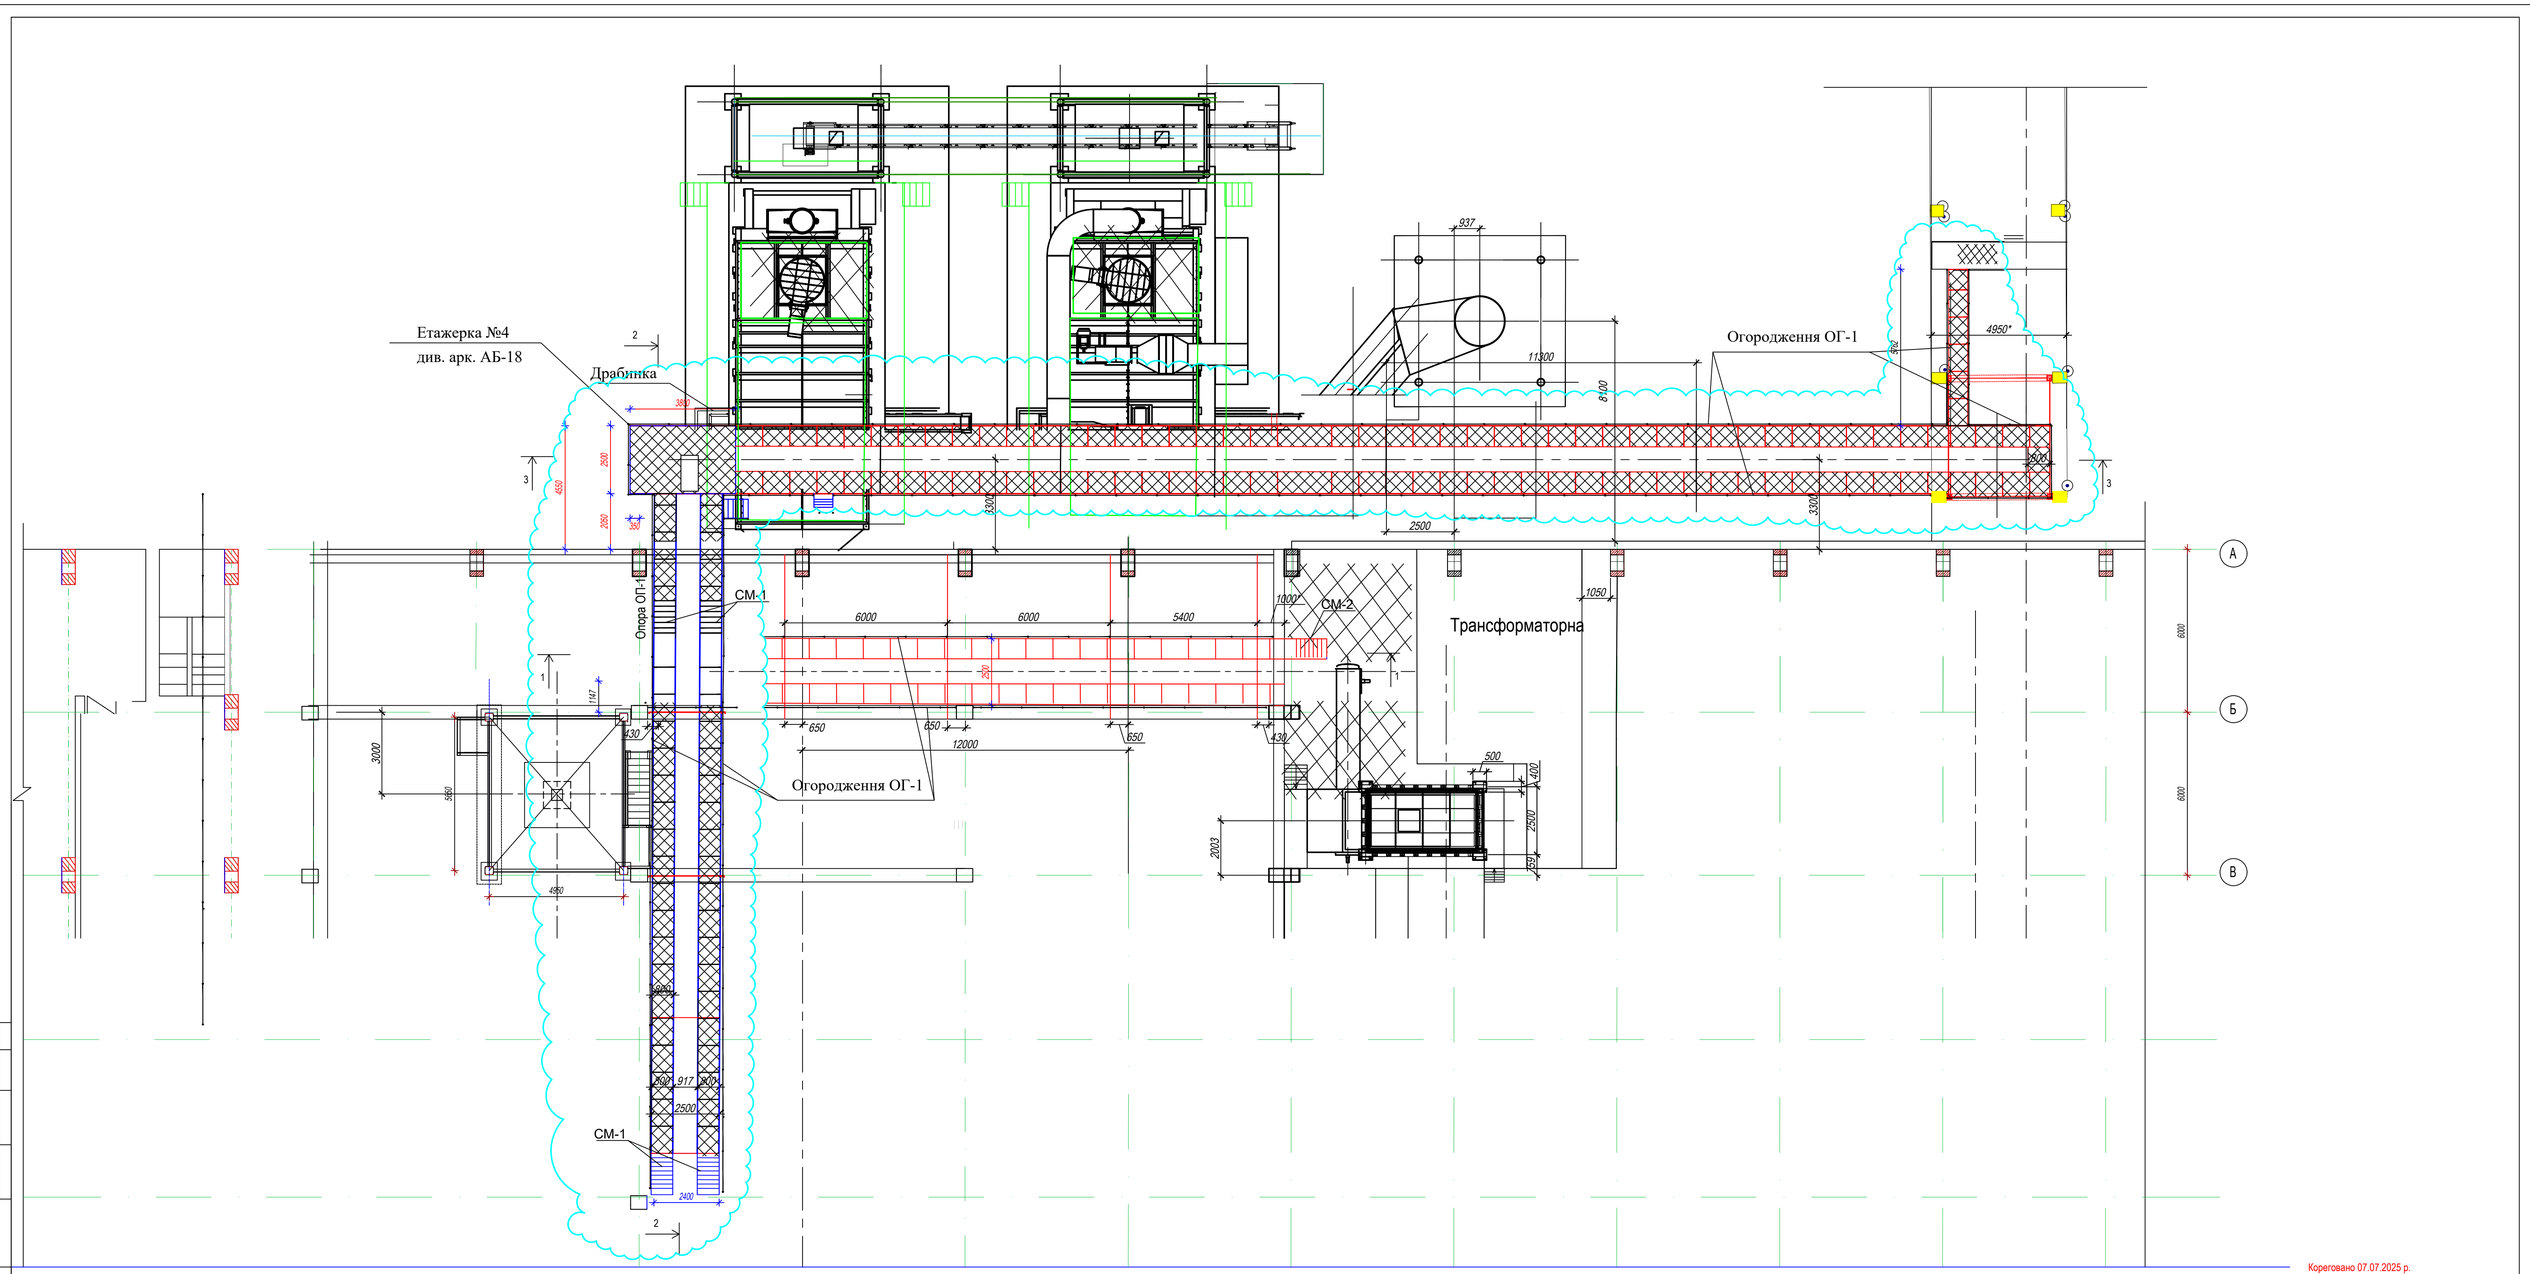


Кореговано 07.07.2025 р.

| | | | | | | |
|---|---|---|---|---|---|---|
| Зам. | Кіл. | Арк. | Nдок. | Підпис | Дата | 07ПР/25 - КМ |
| | | | | | | Реконструкція відокремлених приміщень в будівлі головного корпусу, літ. «Б», для будівництва жомокушильного відділення за адресою: Тернопільська обл., Тернопільський р-н, м. Збараж, майдан Кармелюка, буд. 1 |
| | | | | | | Відділення сушки та грануляції жому. |
| ГІП | Фіонов | | | | 2025 | План розташування площадок. (Настил, огородження). |
| Норм.контр. | Фіонов | | | | 2025 | |
| Розробив | Оксенюк | | | | 2025 | |

| Стадія | Аркуш | Аркушів |
|---|---|---|
| РП | 2а | |

ТОВ "ТК "САТЕР ЕКОЕНЕРГО" м. Київ

Інв. № фрипк | Підпис і дата | Зам. інв. №