
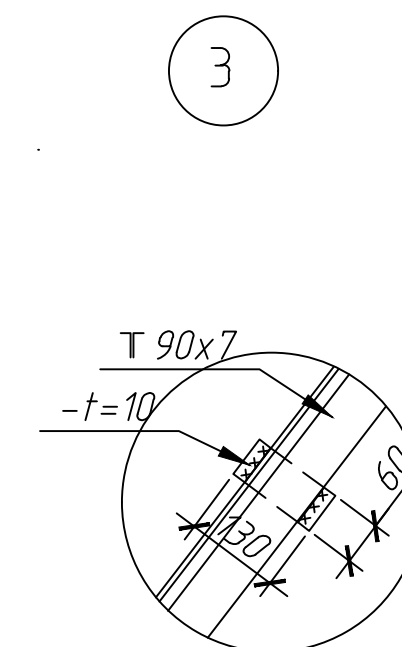
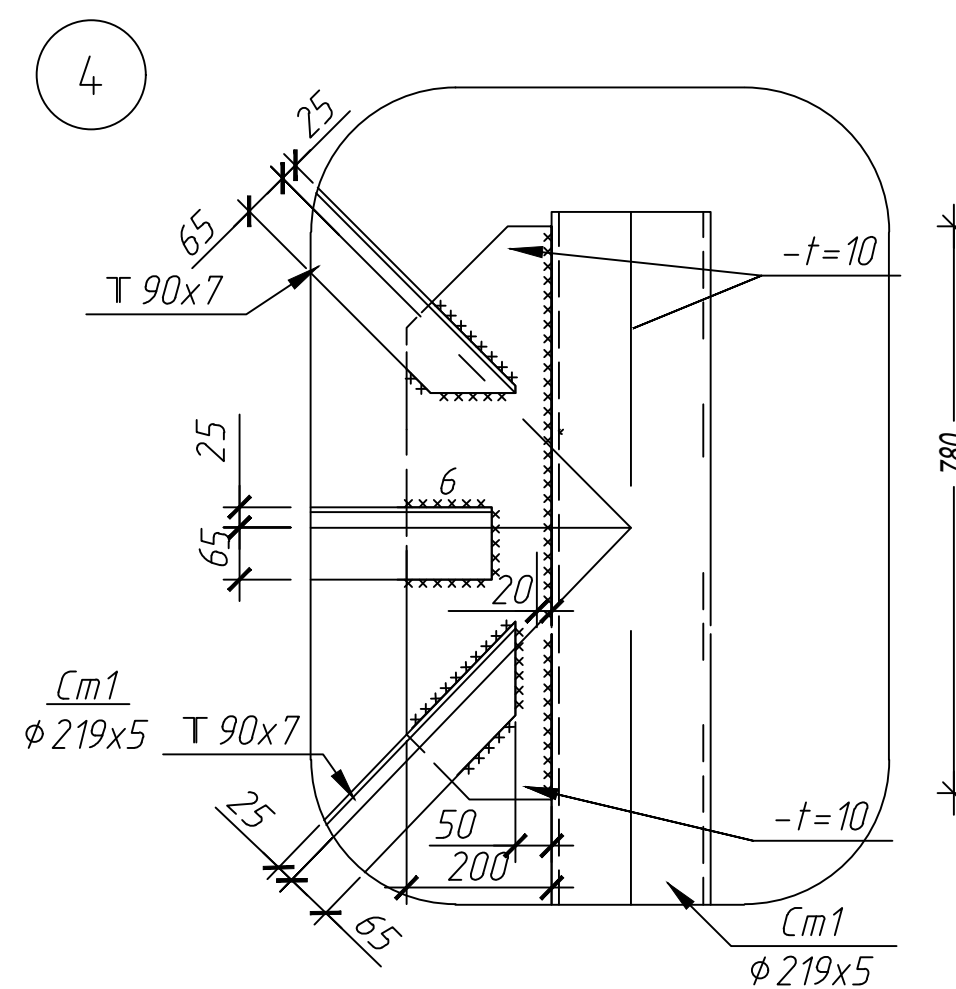
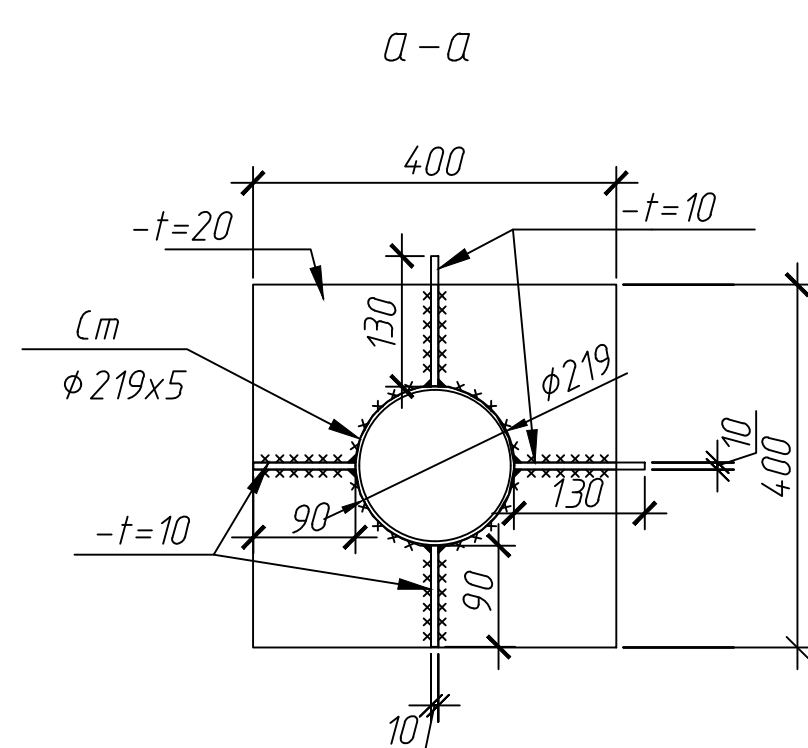
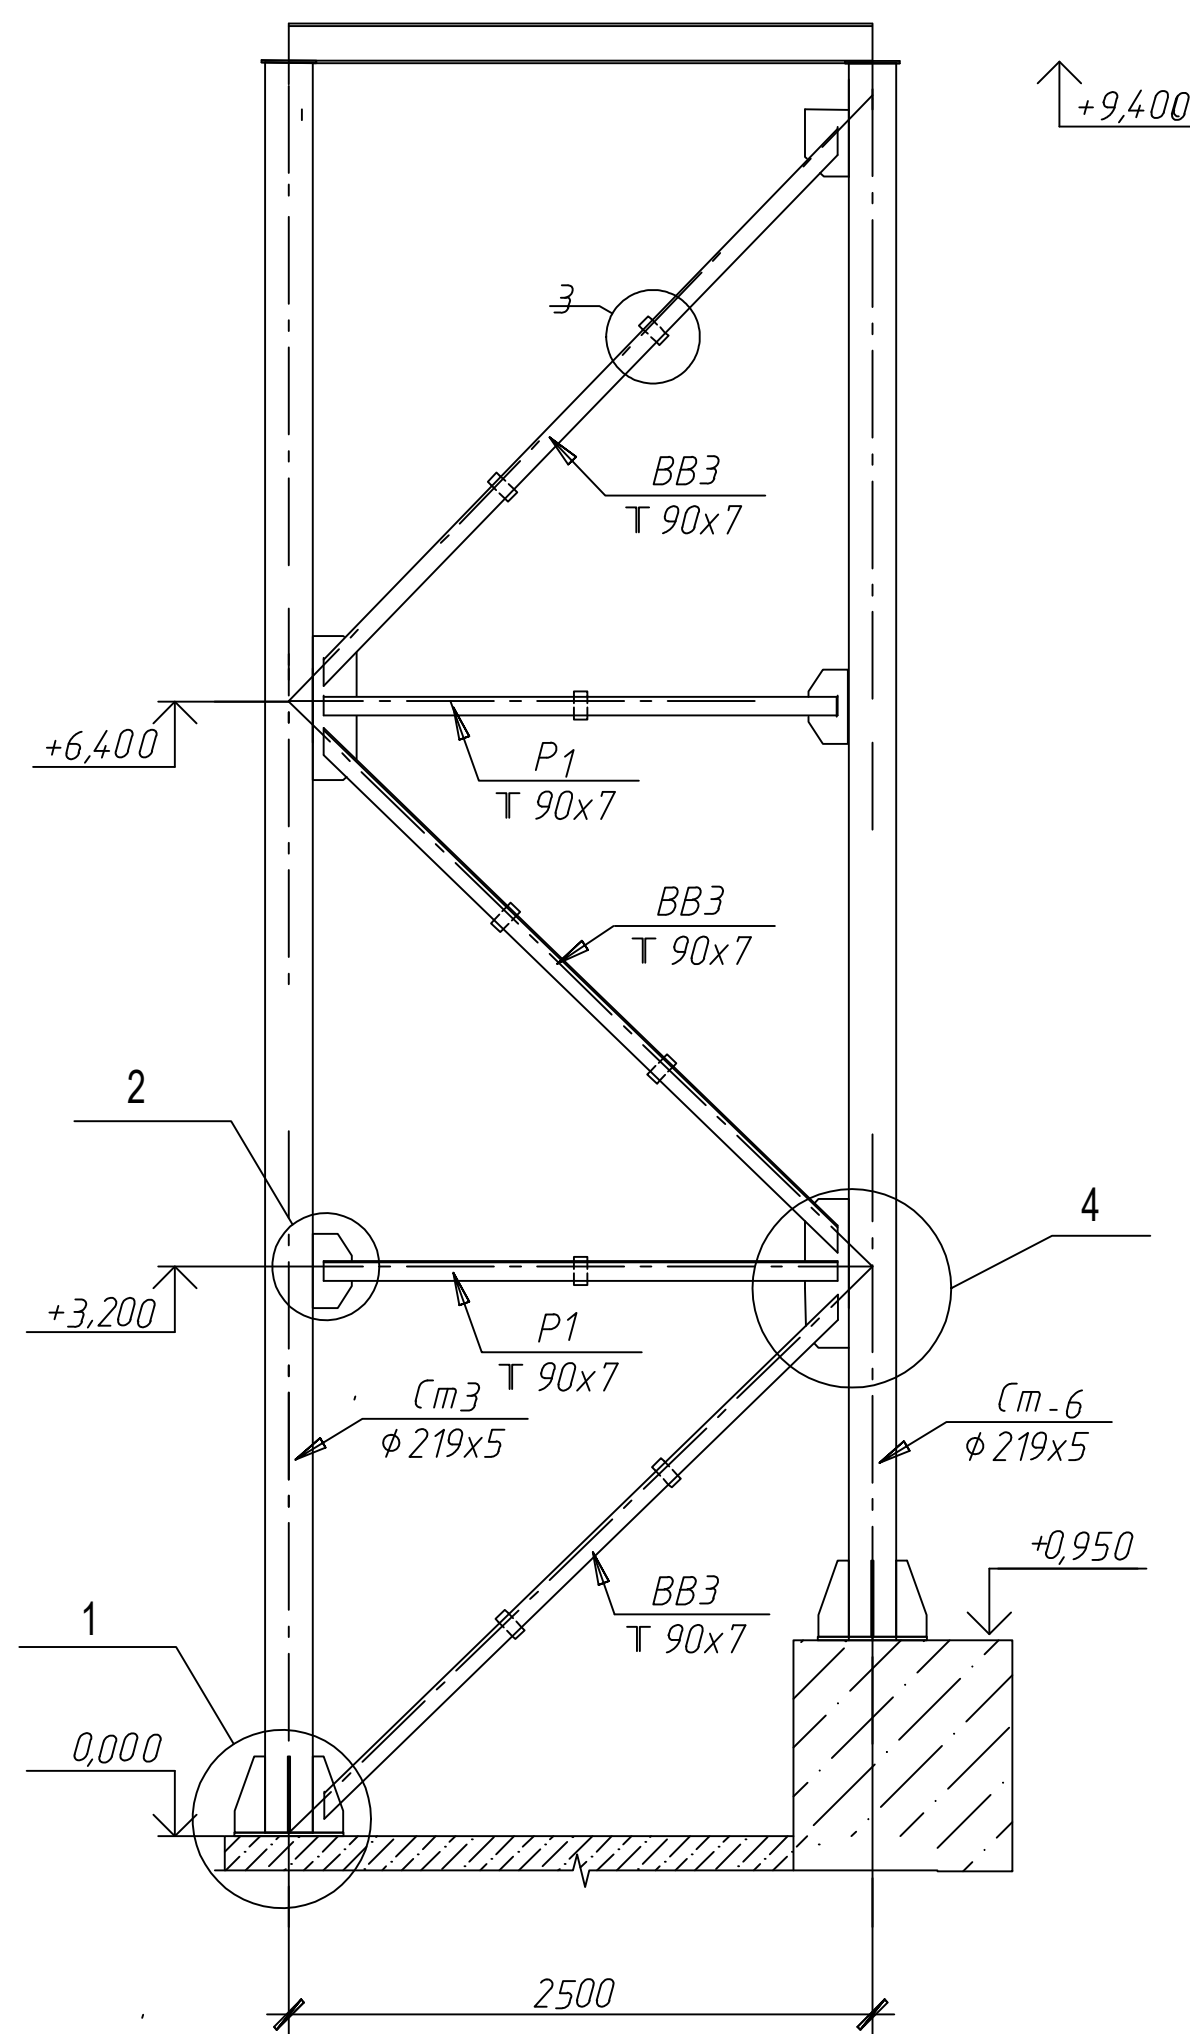


3 - 3

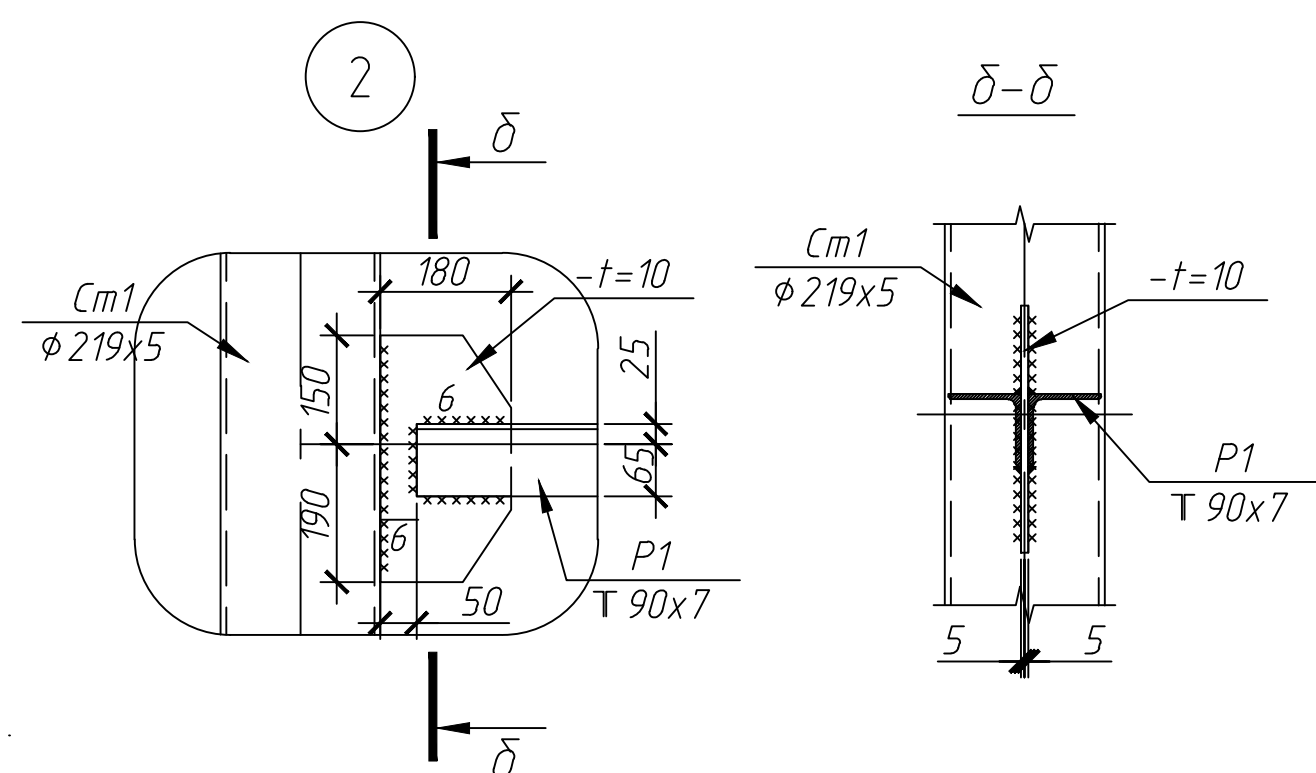

1. Даний арк. див. разом з арк. АБ-18

[illegible]

Кореговано 07.07.2025 р.

						07РР/25 - КМ					
						Реконструкція відокремлених приміщень в будівлі головного корпусу, літ. «Б», для будівництва жомосушильного відділення за адресою: Тернопільська обл., Тернопільський р-н, м. Збараж, майдан Кармелюка, буд. 1					
Зам.	Кіл.	Арк.	Недок.	Підпис	Дата	Жомосушильне відділення. Трак подачі палива			Стадія	Аркуш	Аркушів
									РП	17	
ГІП		Фіонов			2025	Схема розташування зв'язків. Переріз 3 - 3. Переріз 4-4. Перерізи 5-5			САПР-МІДІА	ТОВ "ГК "САТЕР ЕКОЕНЕРГО" м. Київ	
Норм.контр.		Фіонов			2025						
Розробив		Оксенюк			2025						

Інв. № оригін.	Підпис і дата	Зам. інв. №
----------------	---------------	-------------