



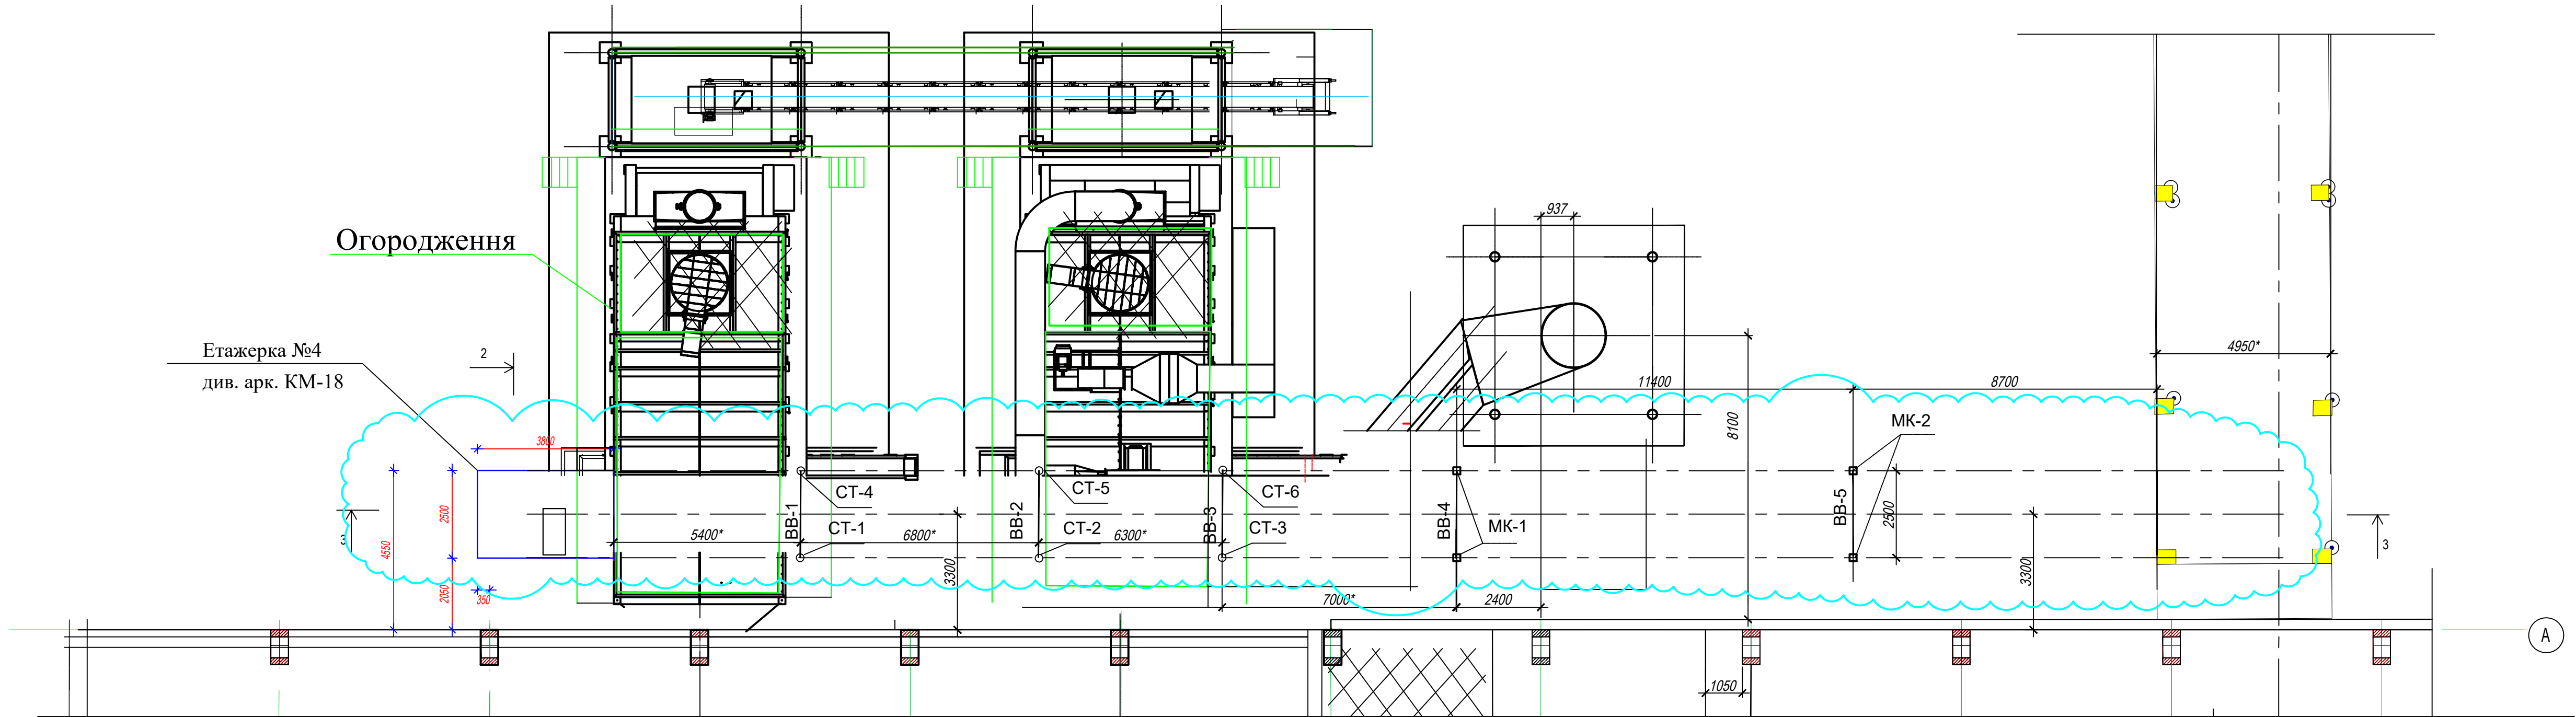

3 - 3

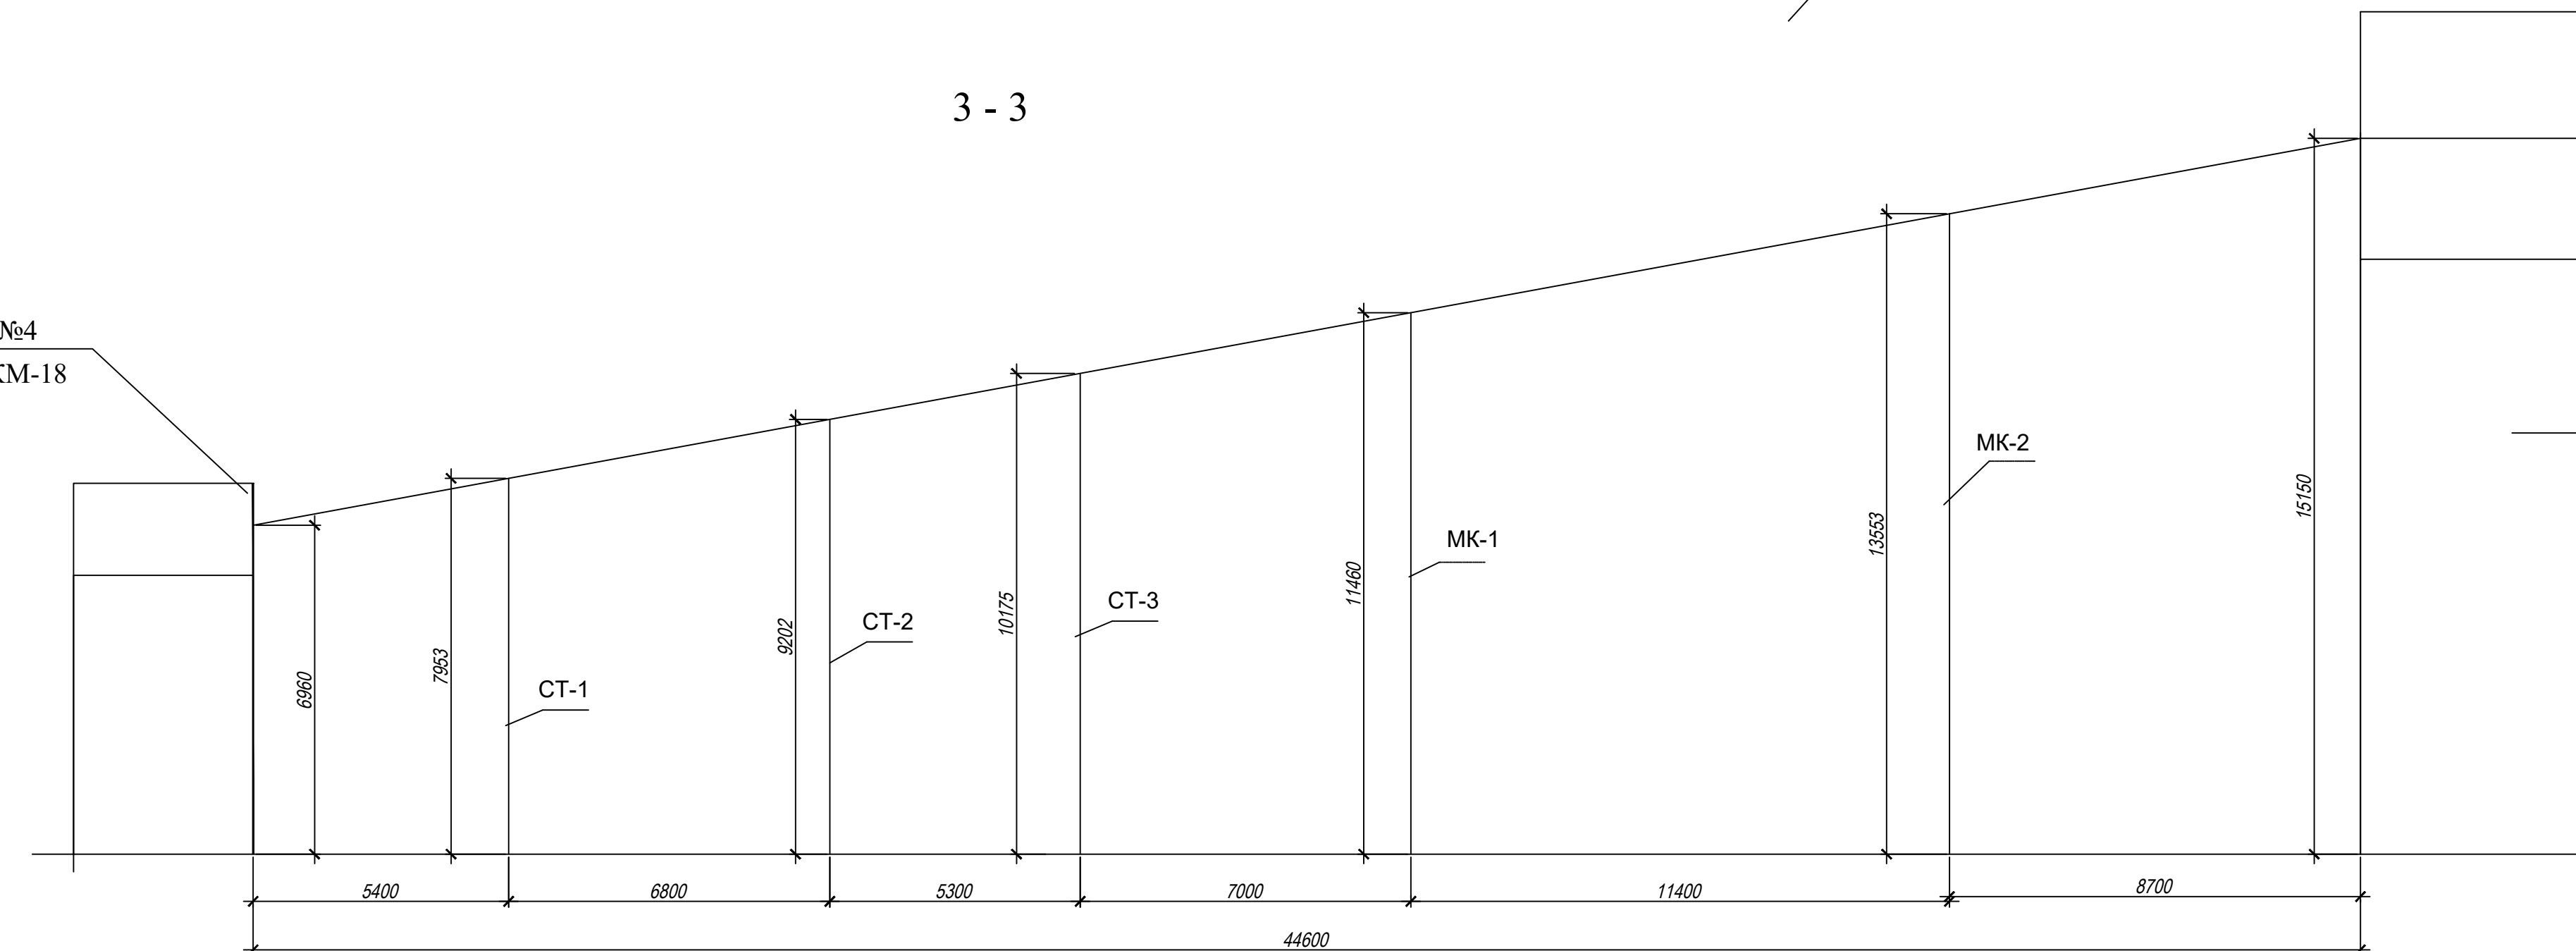

Існуюча естакада

ТАБЛИЦЯ ЕЛЕМЕНТІВ

Марка, поз.	Позначення	Найменування	Кіл.	Маса од. т.	Примітки.
Колони і зв'язки					
МК-1	КМ. Аріуш 11	Колона естакади	2		
МК-2	КМ. Аріуш 12	Колона естакади	2		
СТ-1	КМ. Аріуш 14	Стилка естакади	2		
СТ-2	КМ. Аріуш 14	Стилка естакади	2		
СТ-3	КМ. Аріуш 15	Стилка естакади	2		
В-1	КМ. Аріуш 16	Вертикальні зв'язки колон.	1		
В-2	КМ. Аріуш 16	Вертикальні зв'язки колон.	1		
В-3	КМ. Аріуш 16	Вертикальні зв'язки колон.	1		
В-5	КМ. Аріуш 13	Вертикальні зв'язки колон.	1		
В-6	КМ. Аріуш 13	Вертикальні зв'язки колон.	1		

Кореговано 07.07.2025 р.

07ПР/25 - АБ					
Реконструкція відокремлених приміщень в будівлі головного корпусу, літ. «Б», для будівництва жомосувильного відділення за адресою: Тернопільська обл., Тернопільський р-н, м. Збараж, майдан Кармелюка, буд. 1					
Відділення сушки та грануляції жому					
РП 9 Аріуш					
ГП	Фіонов	2025	Схема розташування колон, стійок, зв'язків.		
Норм.контр.	Фіонов	2025	ТОВ "ГК "САТЕР ЕКОЕНЕРГО" м. Київ		
Розробив	Оксенюк	2025			