
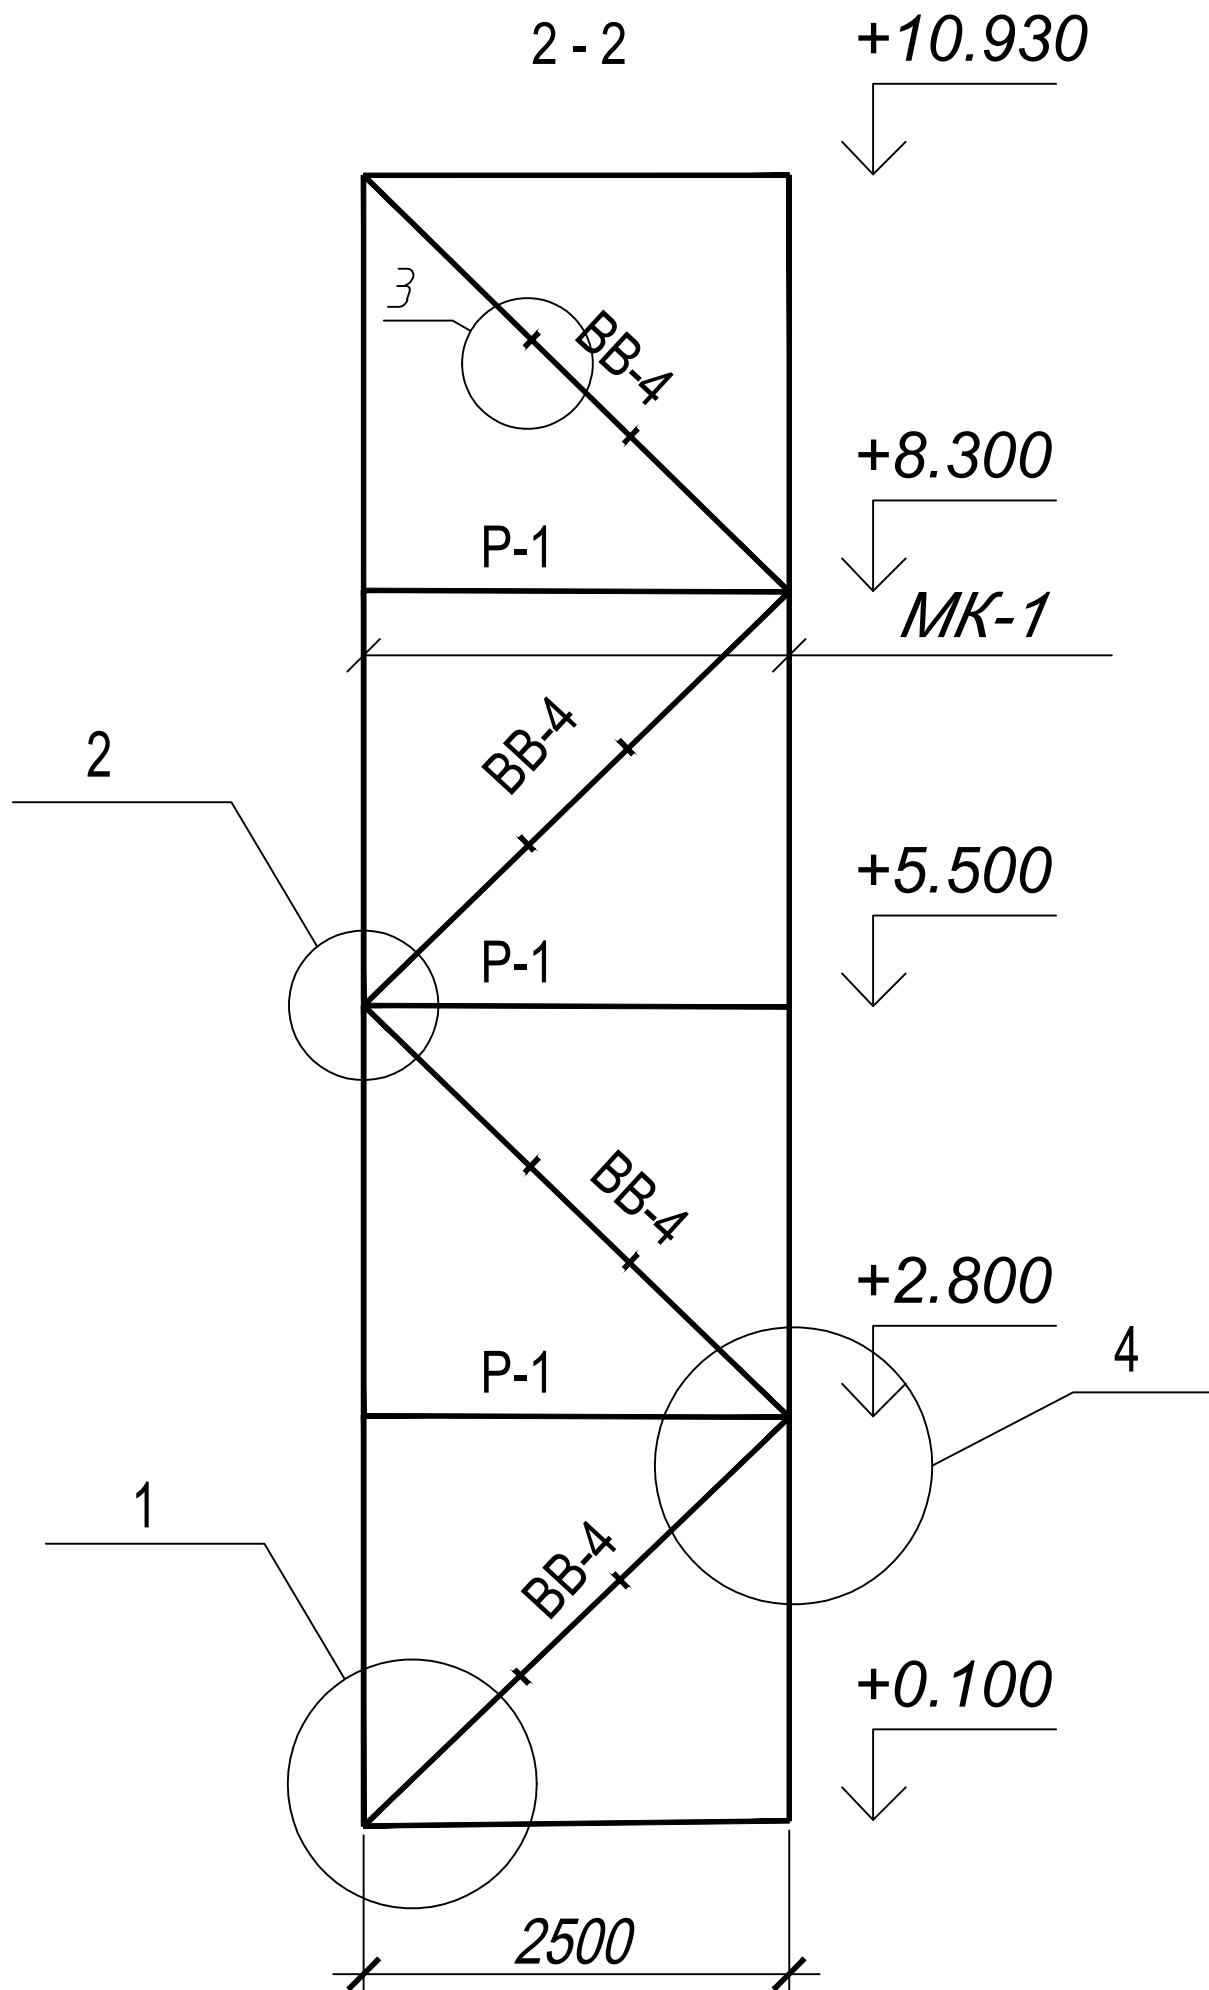


Інв. № оригін.	Підпис і дата	Зам. інв. №

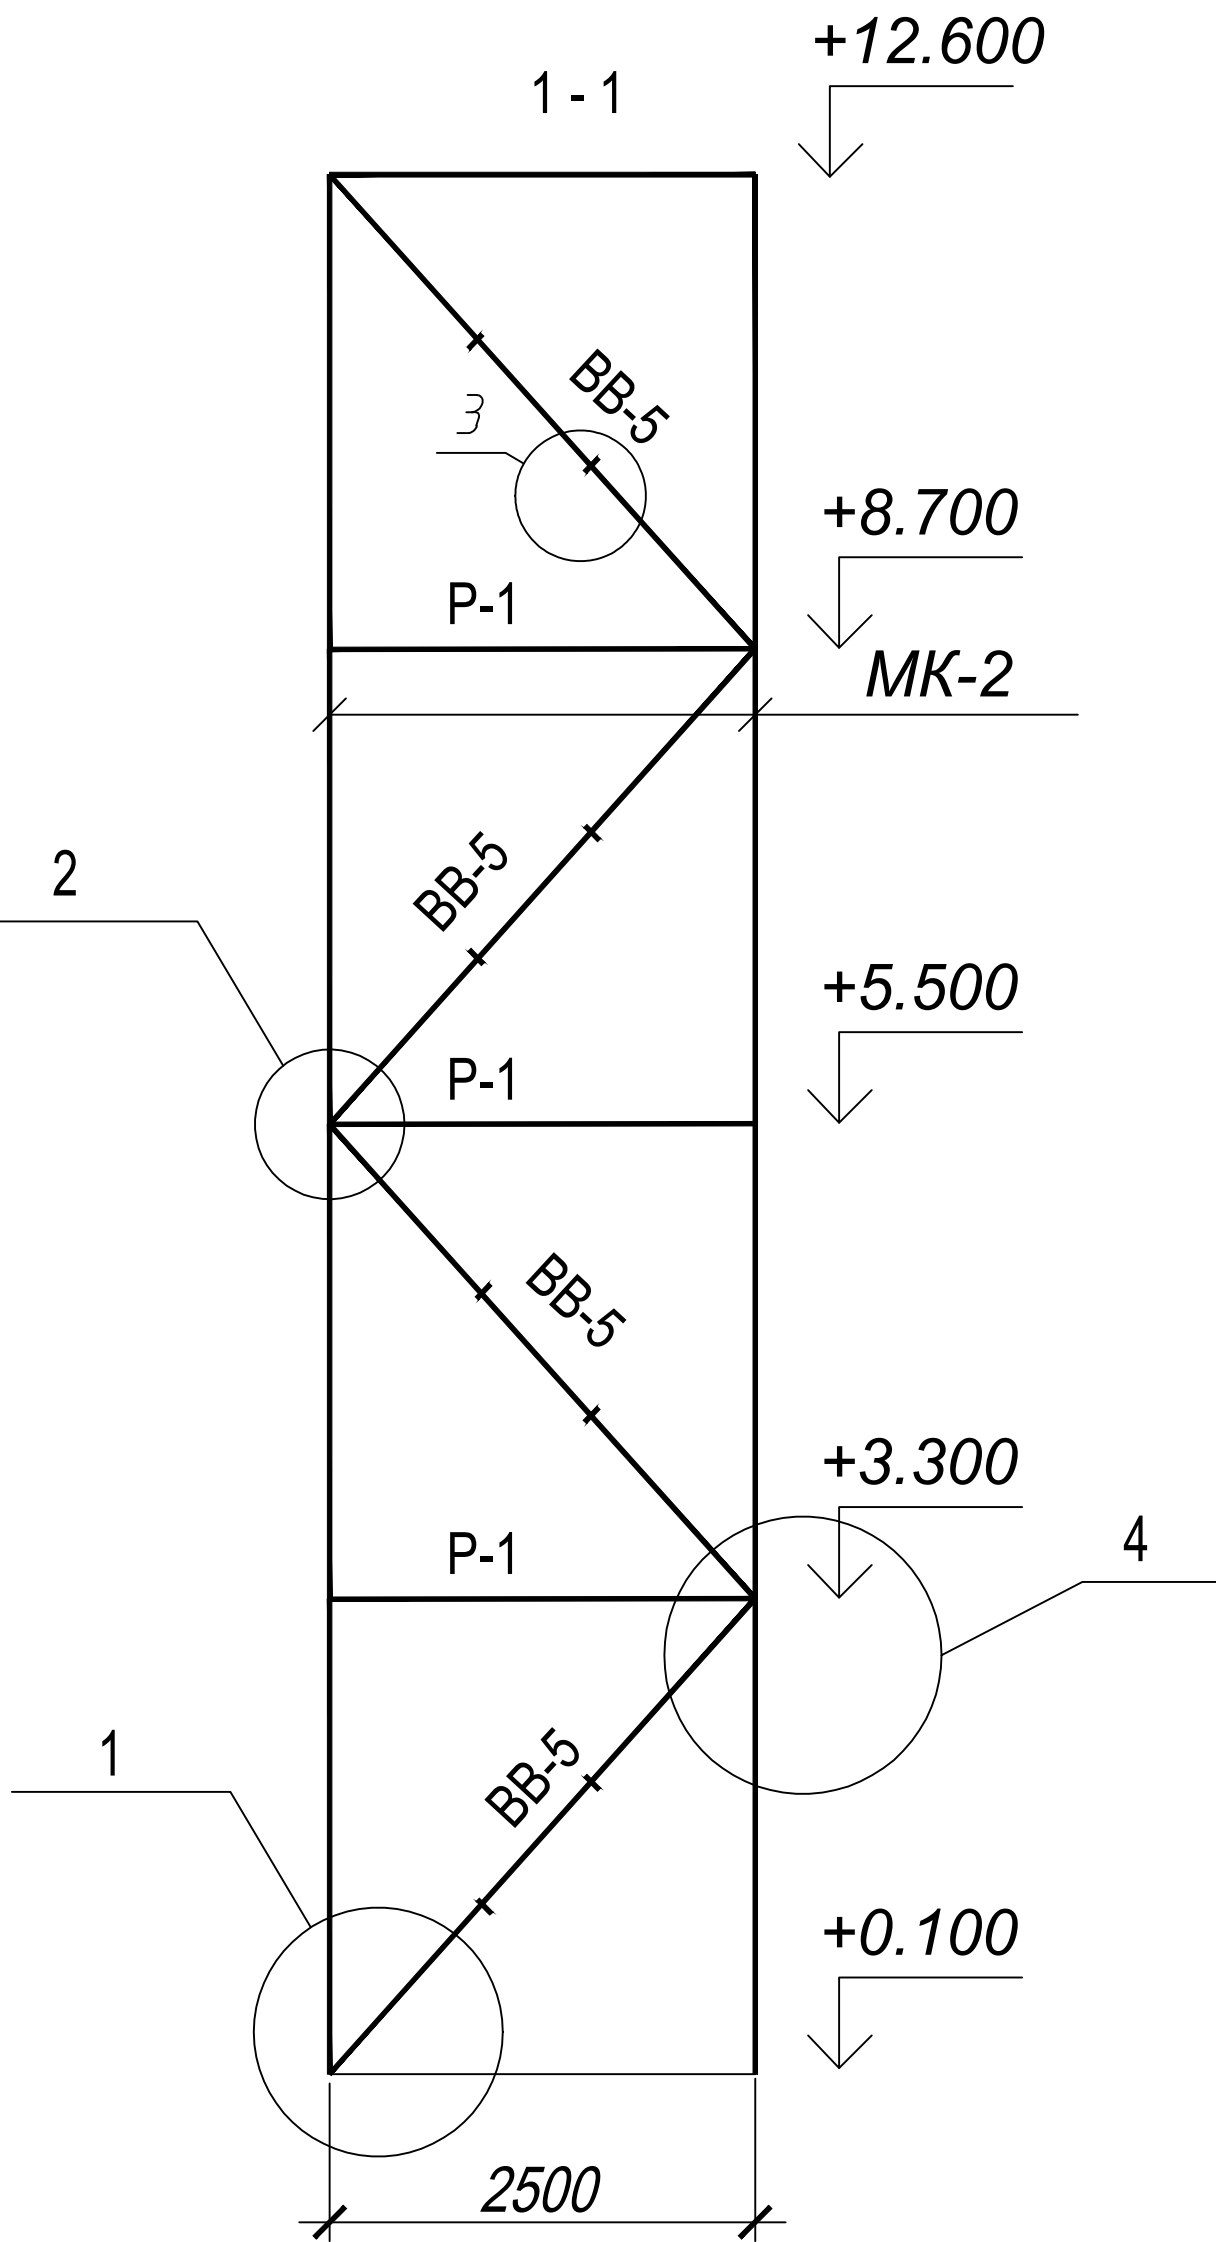


СПЕЦИФІКАЦІЯ

Марка, поз.	Кіл. шт.	Профіль	Довж. мм	Кіл. на марку	Вага, кг			Примітки
					Один.	Марки	Всього	
Сталь С-245 ГОСТ 27772-88								
ВВ-4	4	Кутик $\frac{90 \times 7 - \text{в}}{С235}$ ДСТУ 2251-93 ДСТУ 8539:2015	3550*	2	34.22	73.80	295.20	
ВВ-5	4	Кутик $\frac{90 \times 7 - \text{в}}{С235}$ ДСТУ 2251-93 ДСТУ 8539:2015	3850*	2	37.11	74.22	269.88	
Р-1	6	Кутик $\frac{90 \times 7 - \text{в}}{С235}$ ДСТУ 2251-93 ДСТУ 8539:2015	2300*	2	22.17	44.34	266.06	
		Лист - 10 ГОСТ19903-74*					40.00	

1. Даний арк. див. разом з арк. АБ-18
2. Узли див. арк. АБ-

Кореговано 07.07.2025 р.

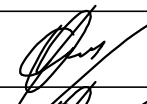						07ПР/25 - КМ				
						Реконструкція відокремлених приміщень в будівлі головного корпусу, літ. «Б», для будівництва жомосушильного відділення за адресою: Тернопільська обл., Тернопільський р-н, м. Збараж, майдан Кармелюка, буд. 1				
Зам.	Кіл.	Арк.	№док.	Підпис	Дата	Жомосушильне відділення. Трак подачі палива		Стадія	Аркуш	Аркушів
								РП	12	
ГІП		Фіонов			2025	Схема розташування зв'язків. Переріз 1-1. Переріз 2-2.		САТЕР Ю.Ю.	ТОВ "ГК "САТЕР ЕКОЕНЕРГО" м. Київ	
Норм.контр.		Фіонов			2025					
Розробив		Оксенюк			2025					