


Розріз 1-1

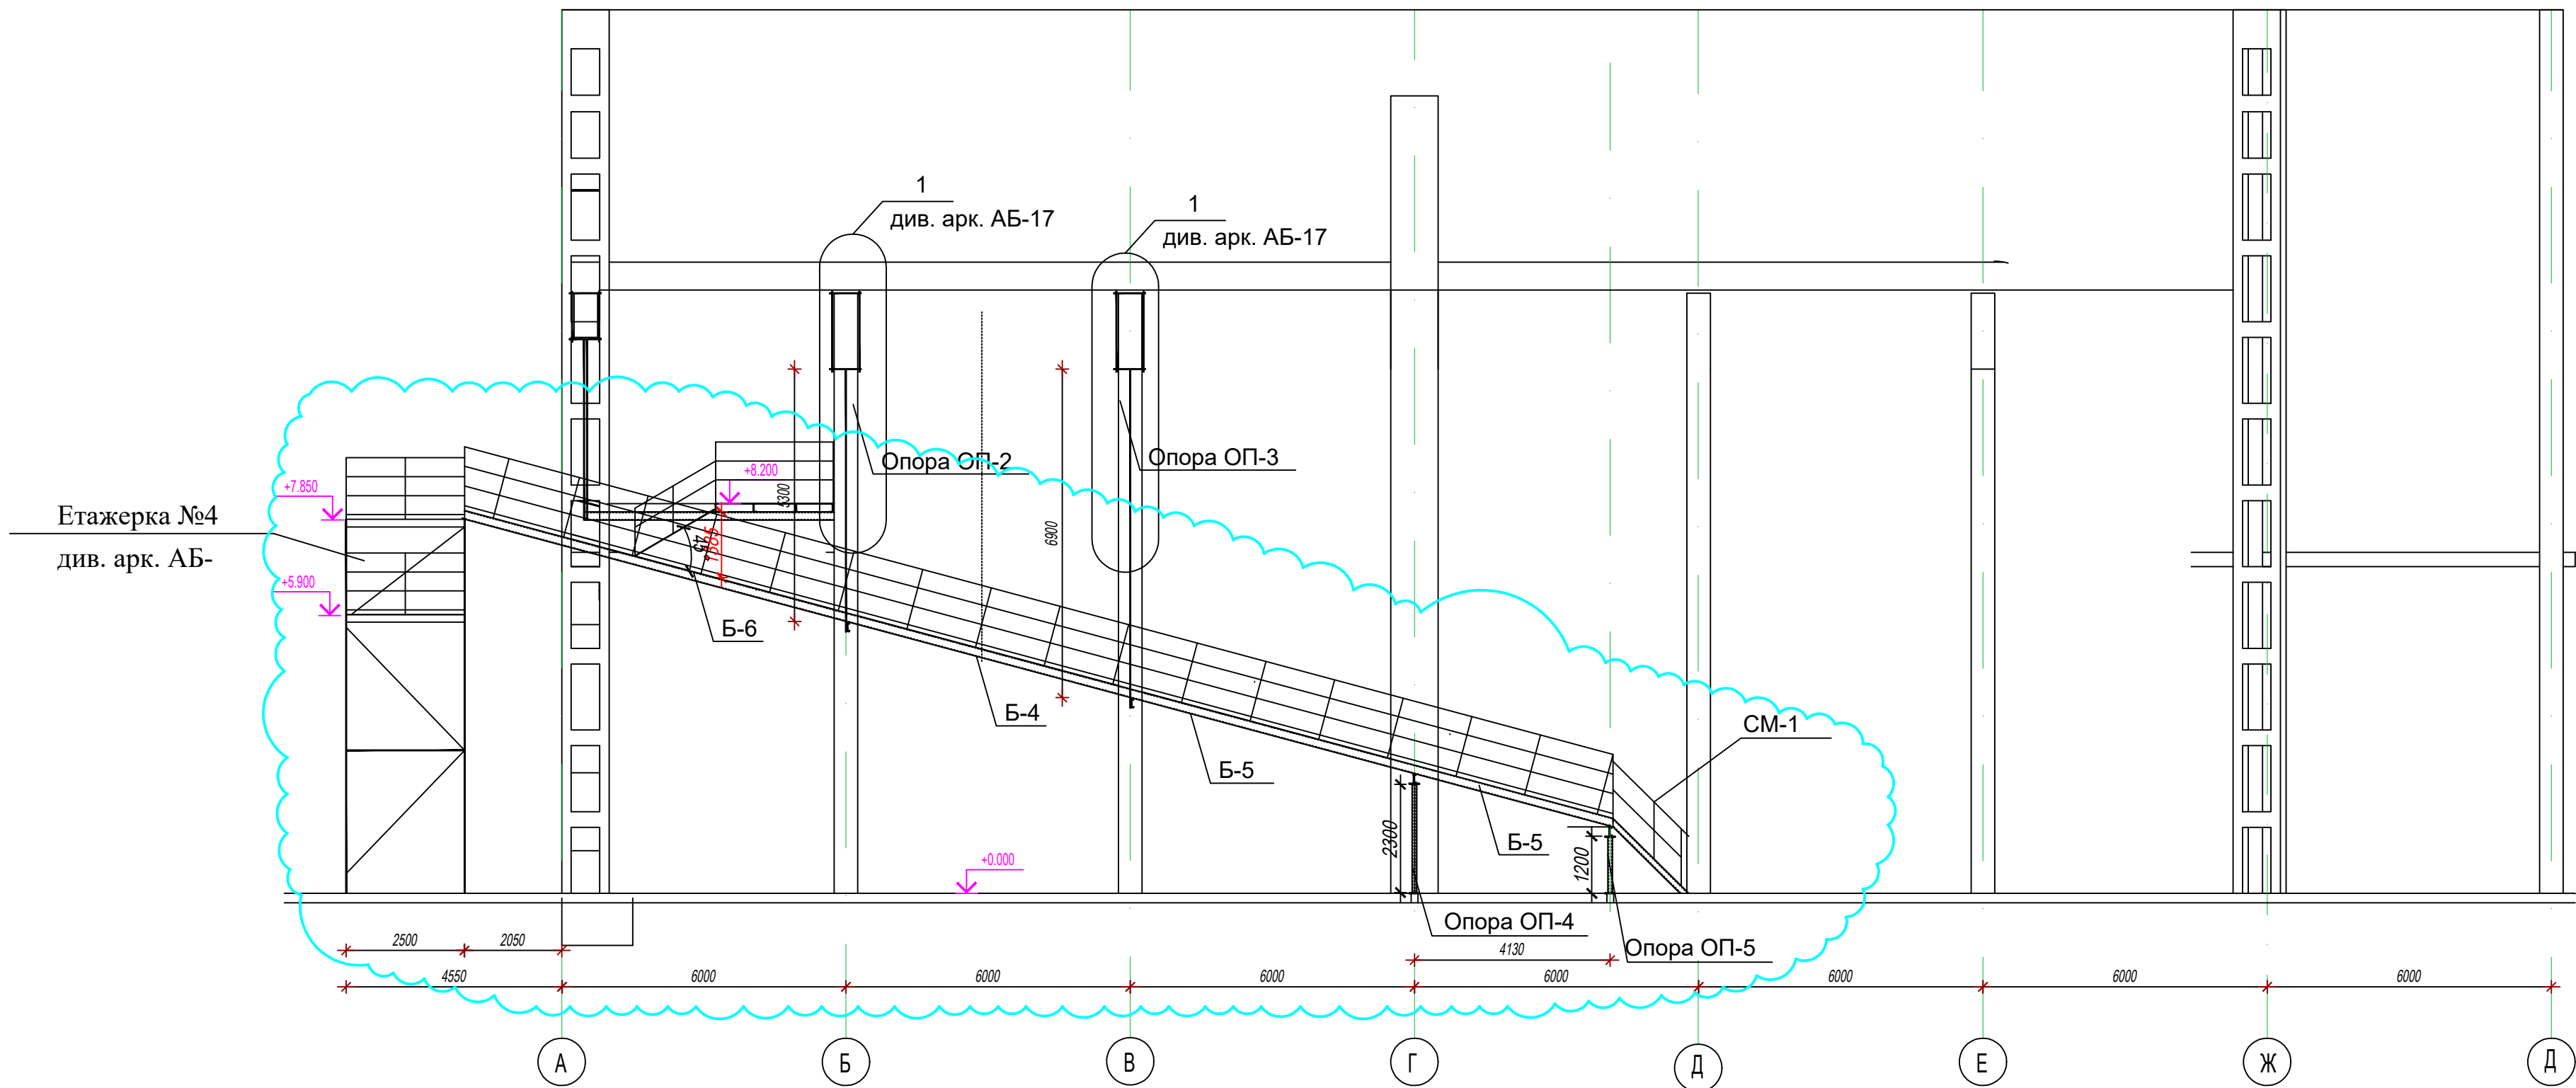

СПЕЦИФИКАЦІЯ

Марка, поз.	Кіл. шт.	Профіль	Довж. мм	Кіл. на марку	Вага, кг			Примітки
					Один.	Марки	Всього	
Сталь С-245 ГОСТ 27772-88								
Б-4	4	Швелер №18 ДСТУ 3436-96	6200*	1	114,63	114,63	458,52	
Б-5	8	Швелер №18 ДСТУ 3436-96	5200*	1	95,68	95,68	765,44	
Б-6	4	Швелер №18 ДСТУ 3436-96	8400*	1	154,56	154,56	618,24	
а	48	Швелер №10 ДСТУ 3436-96	835	1	7,18	7,18	344,64	
						Всього	2192,62	
1		Опора ОП-3						
Б-7	1	Швелер №18 ДСТУ 3436-96	3340*	1	61,46	61,46	61,46	
1	6	Швелер №12 ДСТУ 3436-96	820	1	8,53	8,53	51,18	
2	2	Швелер №12 ДСТУ 3436-96	5300*	1	55,65	55,65	111,30	
3	2	Лист - 20 х820* ГОСТ19903-74* С245 ДСТУ 8539-2015	820*	1	105,6	105,6	211,2	
4		Лист - 10 ГОСТ19903-74* С245 ДСТУ 8539-2015					110,0	
5	8	Болт 24 ДСТУ 8539-2015	1700*	1	6,61	6,61	52,88	
						Всього	598,02	
1		Опора ОП-4						
Б-7	1	Швелер №18 ДСТУ 3436-96	3340*	1	61,46	61,46	184,32	
1	6	Швелер №12 ДСТУ 3436-96	820	1	8,53	8,53	51,18	
2	2	Швелер №12 ДСТУ 3436-96	6900*	1	72,45	72,45	144,90	
3	2	Лист - 20 х820* ГОСТ19903-74* С245 ДСТУ 8539-2015	820*	1	105,6	105,6	211,2	
4		Лист - 10 ГОСТ19903-74* С245 ДСТУ 8539-2015					110,0	
5	8	Болт 24 ДСТУ 8539-2015	1700*	1	6,61	6,61	52,88	
						Всього	631,62	
1		Опора ОП-5						
Б-7	1	Швелер №18 ДСТУ 3436-96	3340*	1	61,46	61,46	61,46	
СТ-1	2	Швелер №10 ДСТУ 3436-96	2300*	2	19,75	39,50	79,00	
6	2	Лист - 20 х250* ГОСТ19903-74* С245 ДСТУ 8539-2015	250*	1	9,80	9,80	19,6	
1		Опора ОП-6						
Б-7	1	Швелер №18 ДСТУ 3436-96	3340*	1	61,46	61,46	61,46	
СТ-1	2	Швелер №10 ДСТУ 3436-96	1150*	2	12,52	25,04	50,08	
14	2	Лист - 20 х250* ГОСТ19903-74* С245 ДСТУ 8539-2015	250*	2	9,80	19,6	39,20	
6	22	Лист - 20 х200 ГОСТ19903-74* С245 ДСТУ 8539-2015	250	1	7,85	7,85	172,7	
7	48	Лист - 8 х100 ГОСТ19903-74* С245 ДСТУ 8539-2015	180	1	1,13	1,13	54,24	
Перильна огорожа								
9		Труба Ф 48х3	48,0м	-	2,6	124,80		ГОСТ 3262-75
10		Труба Ø28х3	96,0 м	-	1,86	178,56		ГОСТ 3262-75
11		— 4х100	48,0 м	-	1,26	60,48		ДСТУ8783-2018
12		Труба Ф 48х3	1400	48	3,64	174,72		ГОСТ 3262-75
13		ПВЛ 406,м2	43,20	15,37		664,0		
СМ-1	4	див. арк. КМ-8	1					

Кореговано 07.07.2025 р.

						07ПР/25 -КМ		
						Реконструкція відокремлених приміщень в будівлі головного корпусу, літ. «Б», для будівництва жомкусиньного відділення за адресою: Тернопільська обл., Тернопільський р-н, м. Збарж, майдан Кармелюка, буд. 1		
Зам.	Кіл.	Арк.	Надок.	Підпис	Дата	Відділення сушки та грануляції жому.	Стадія	Аркуш
							РП	6
						Розріз 2-2.	ТОВ "ІКАТЕК ЕКОЕНЕРГО" м. Київ	
ГІП	Фіонов			2025				
Норм.контр.	Фіонов			2025				
Розробив	Оксенюк			2025				