


план води та каналізації
м 1:35

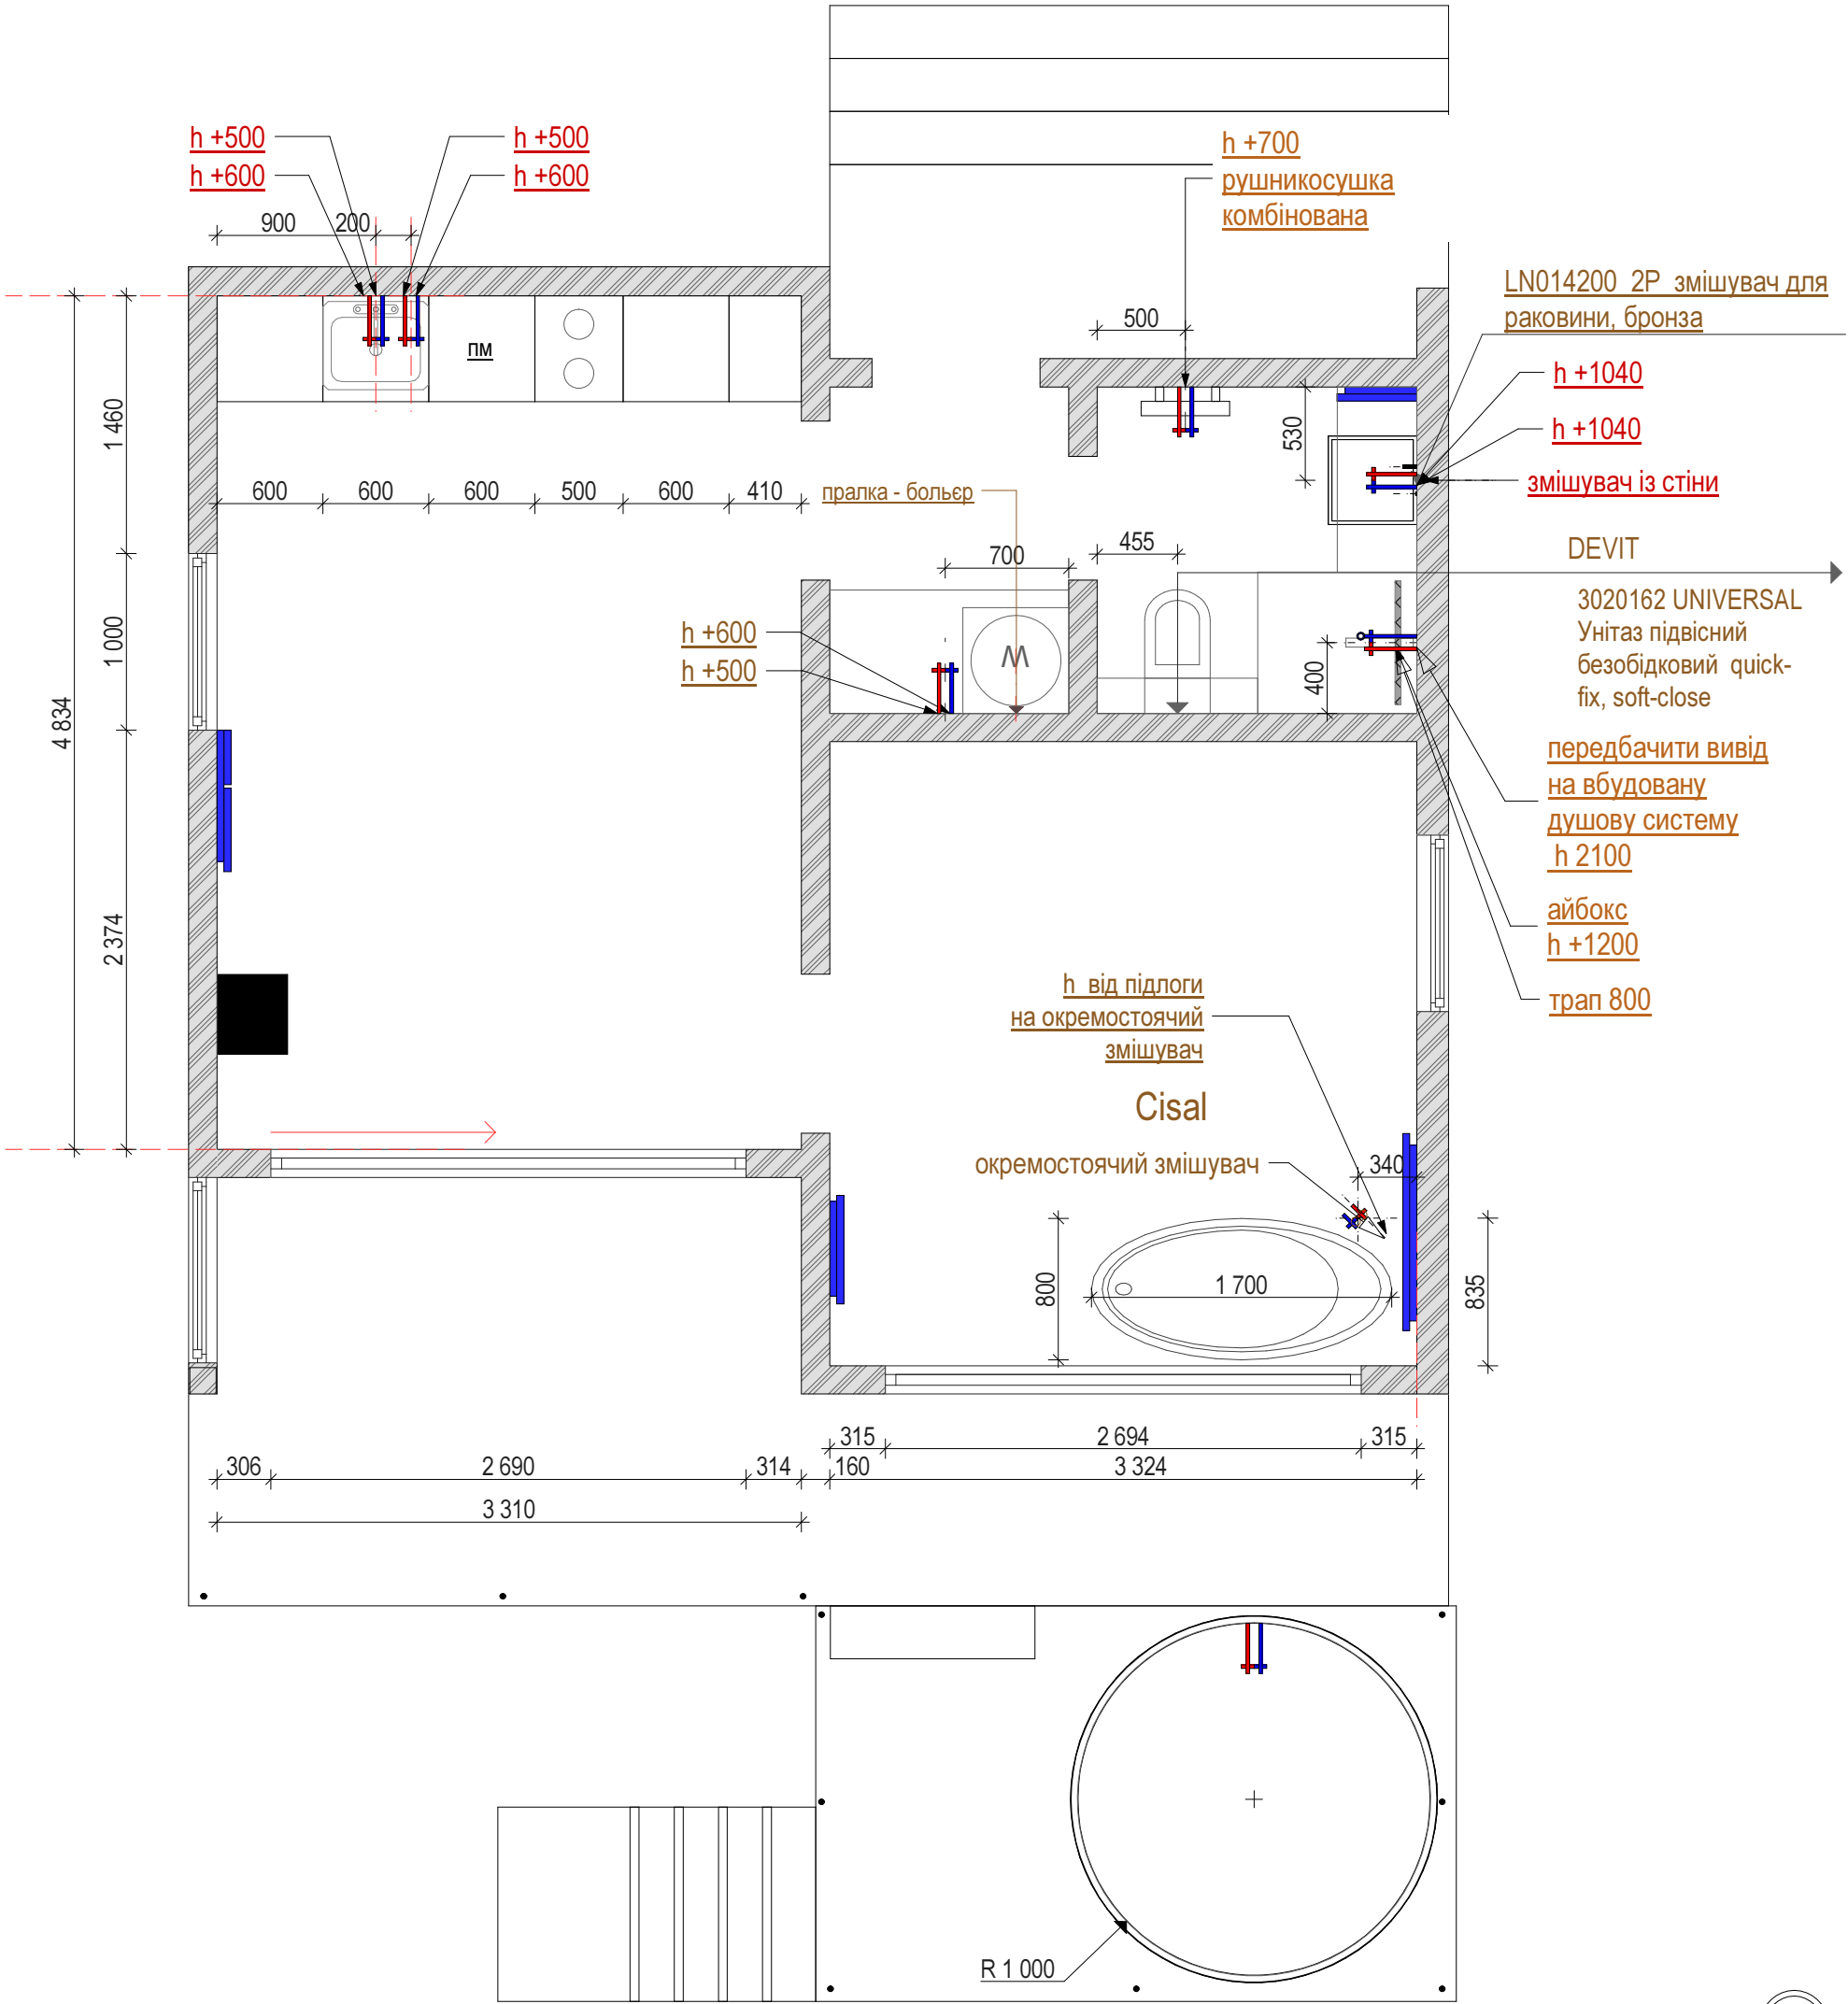

Добростани

Customer:

Designer Bozhena tel: 0505656756