


план розміщення
кондиціонерів
м 1:35

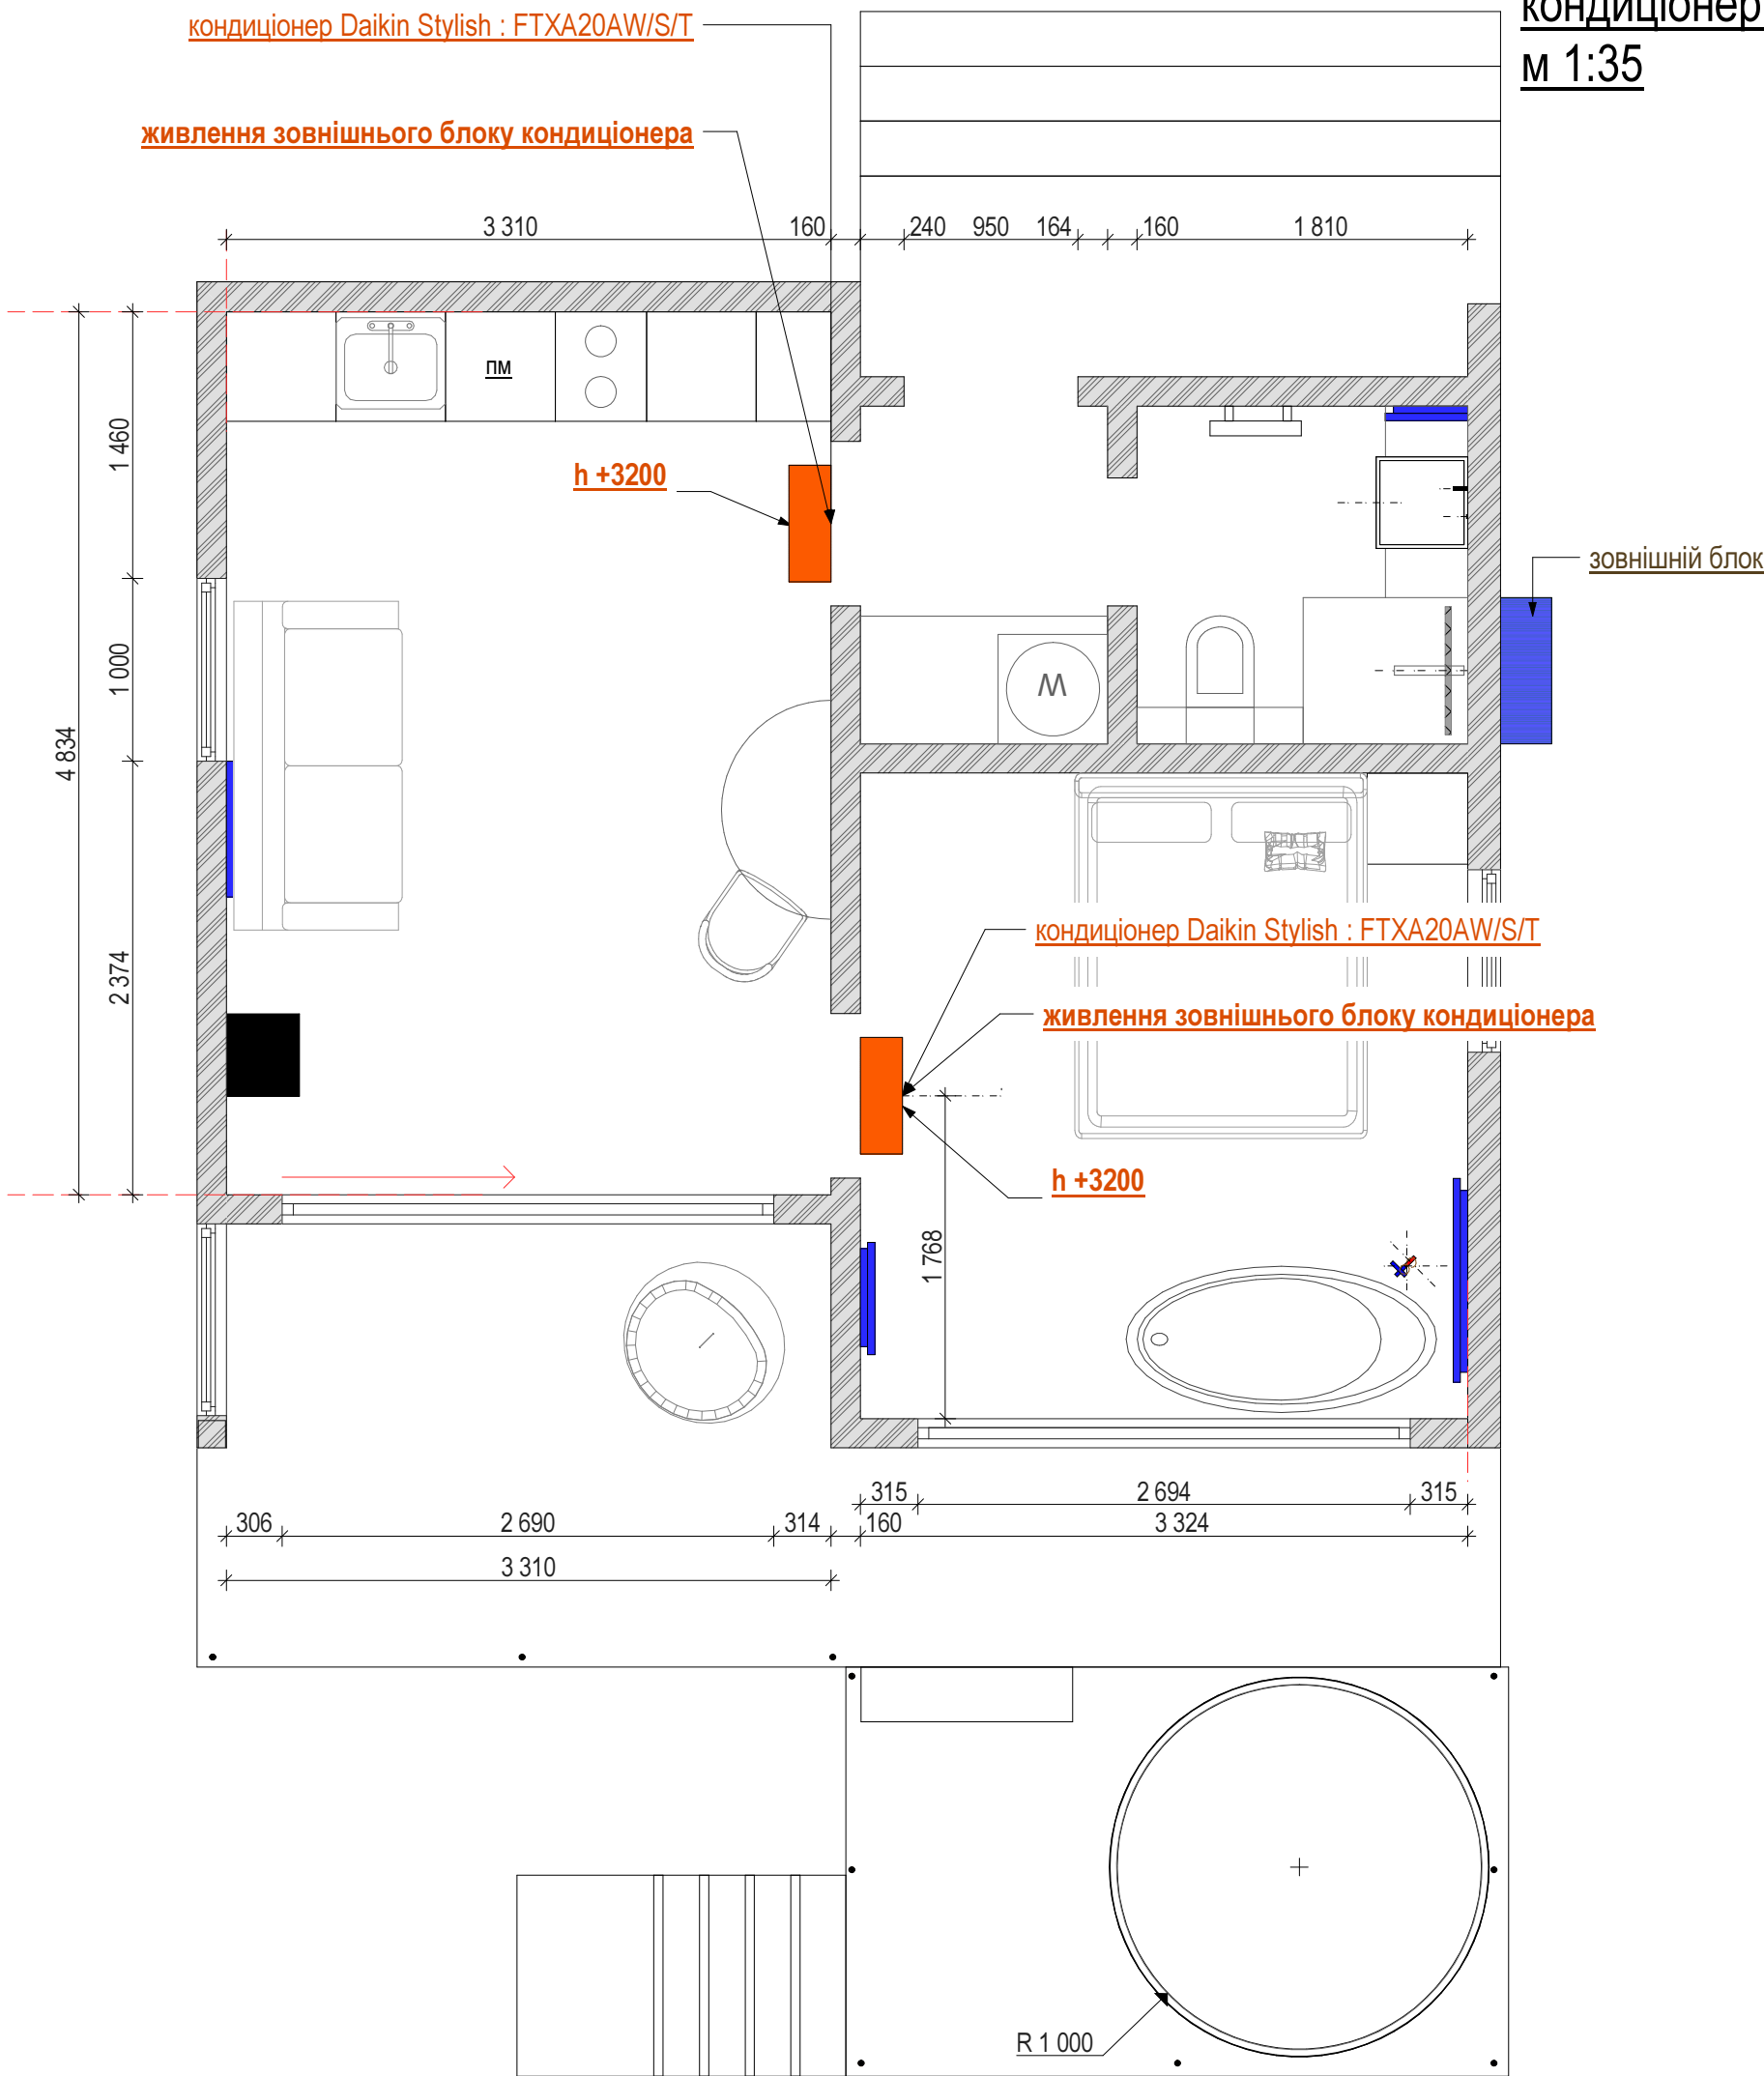

Добростани

Customer:

Designer Bozhena tel: 0505656756