


план розміщення вимикачів та розеток
м 1:40

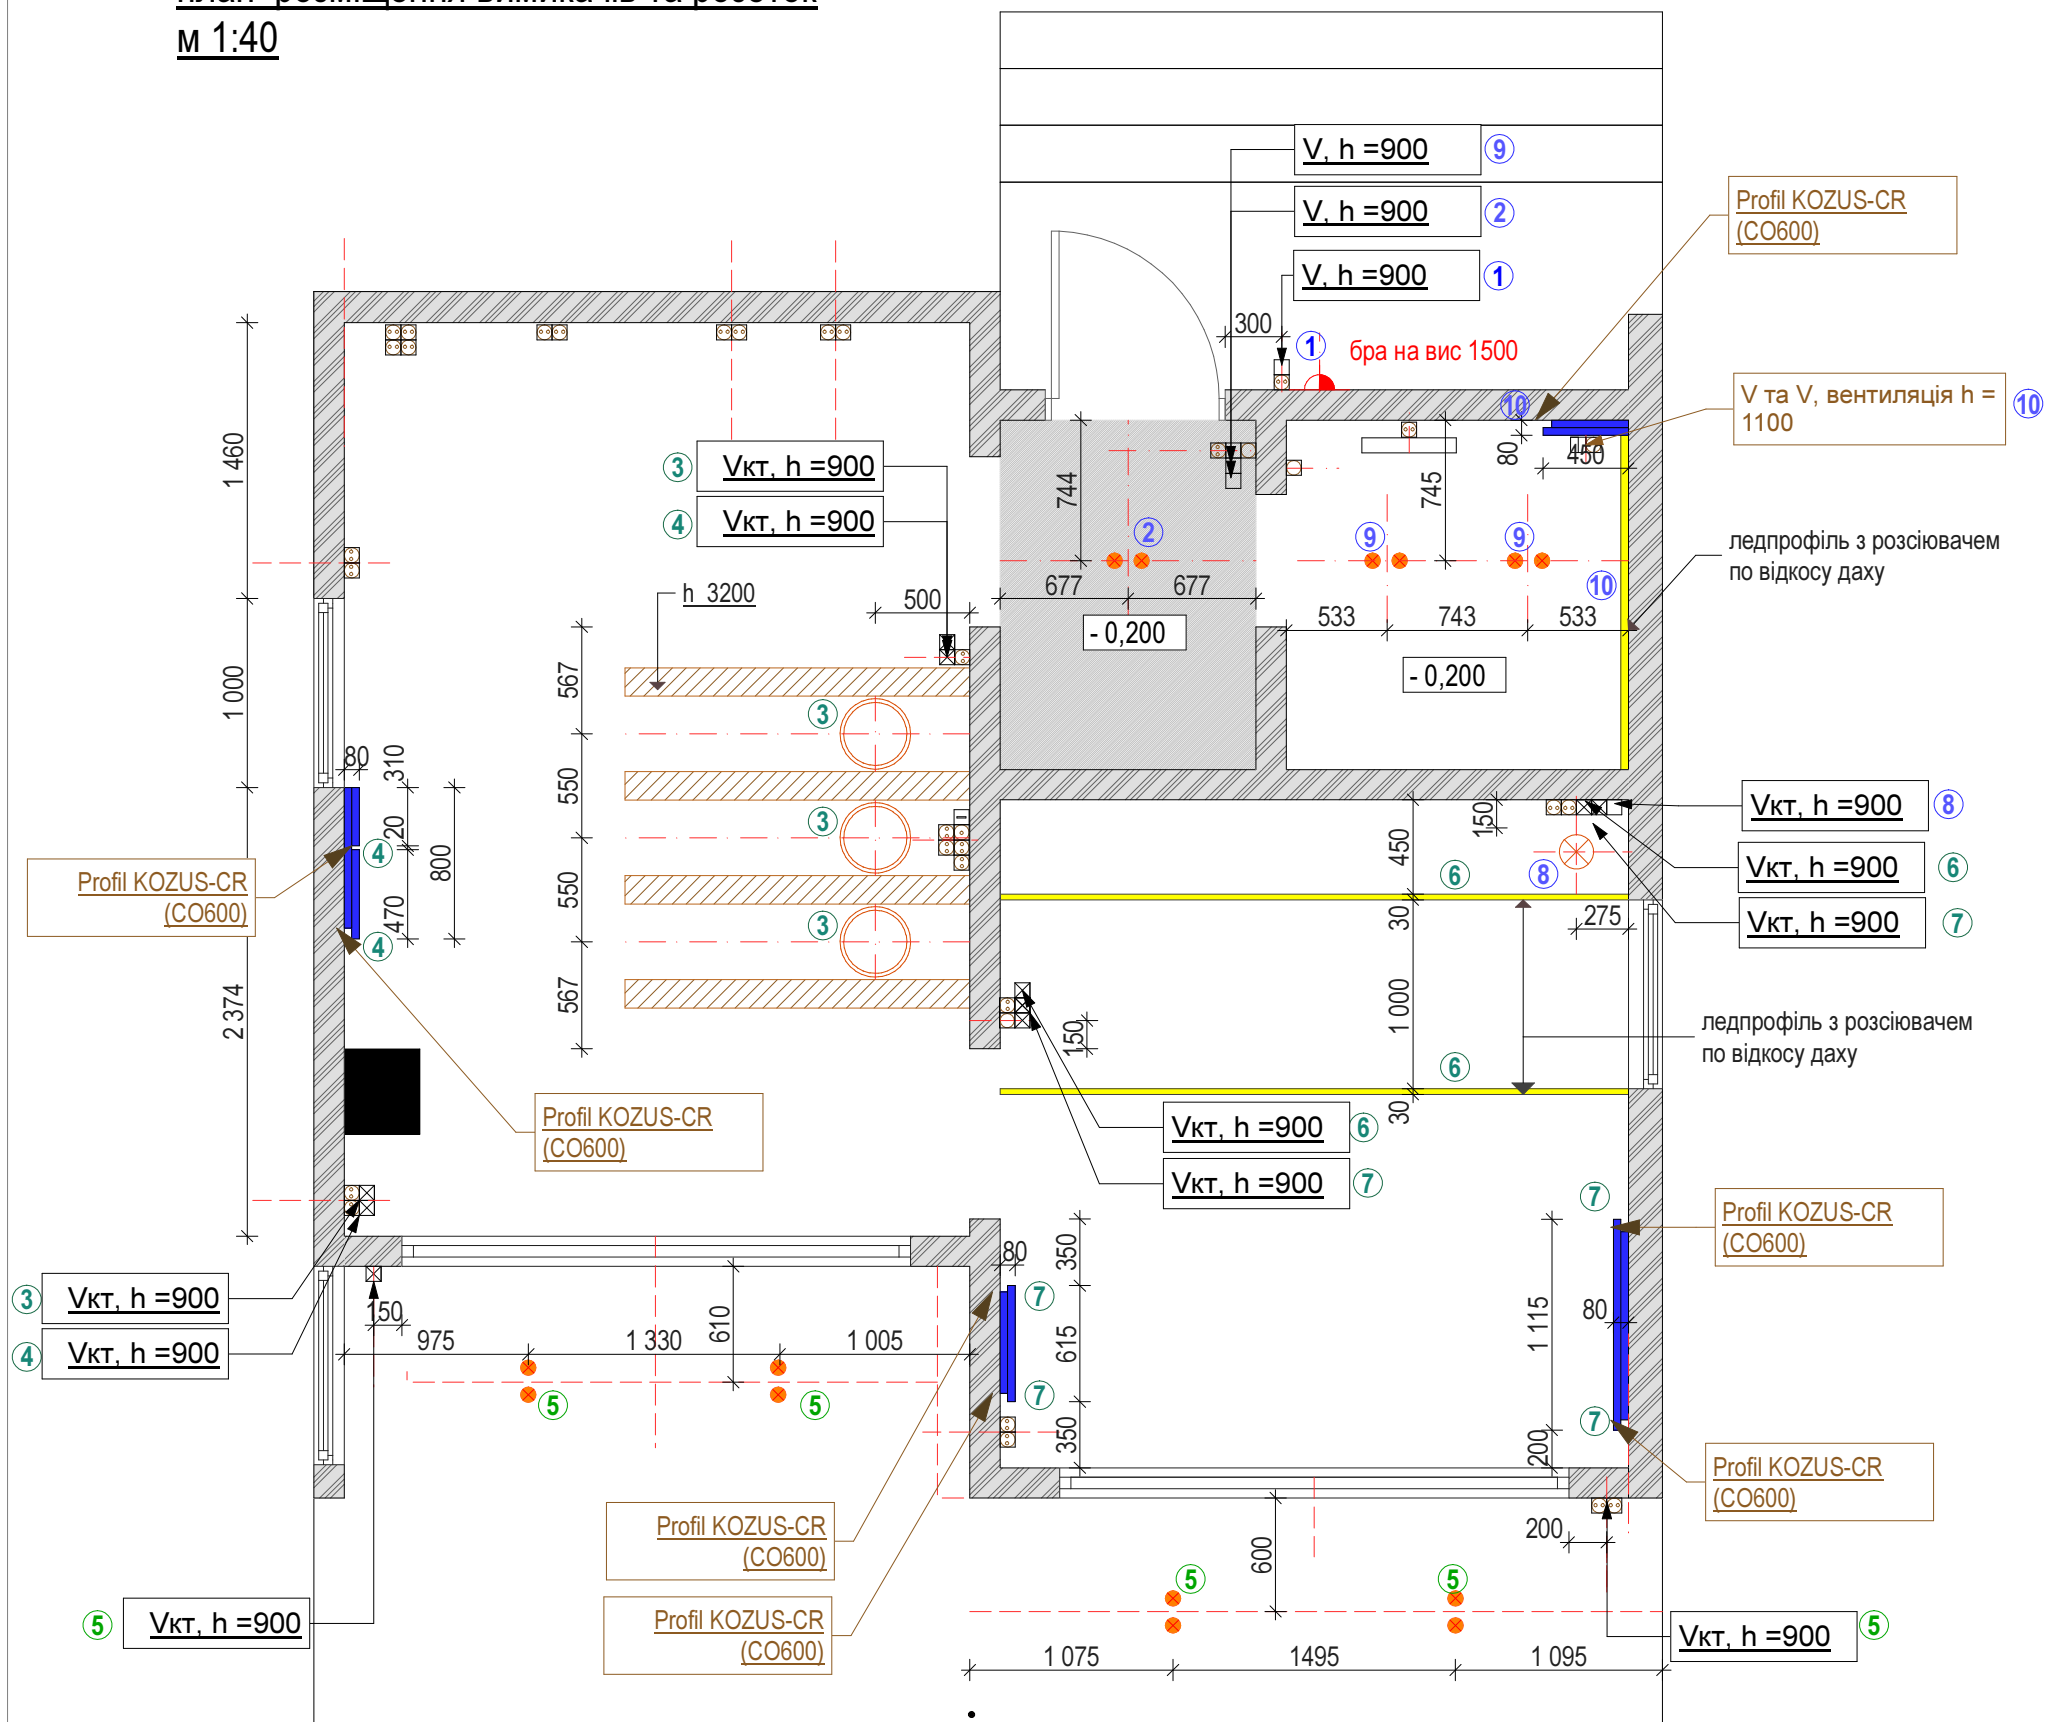

- ~~~~~ профіль тінювого шва
- підвісний світильник
- накладний точковий світильник
- світильник

- Умовні позначення:
- ☐ штепсельна розетка 220V
 - ☐ інтернет розетка RJ 45
 - ☐ вимикач світла 2 х клавішний
 - ☐ вимикач світла 1 клавішний
 - ☒ вимикач світла прохідний
 - ☐ TV /SAT розетка
 - ☐ Регулятор підігріву підлоги

Примітка: за відм 0,000 приймати існуючу стелю

Добростани
Customer:
Designer Bozhena tel: 0505656756