


План підлог
M1:40

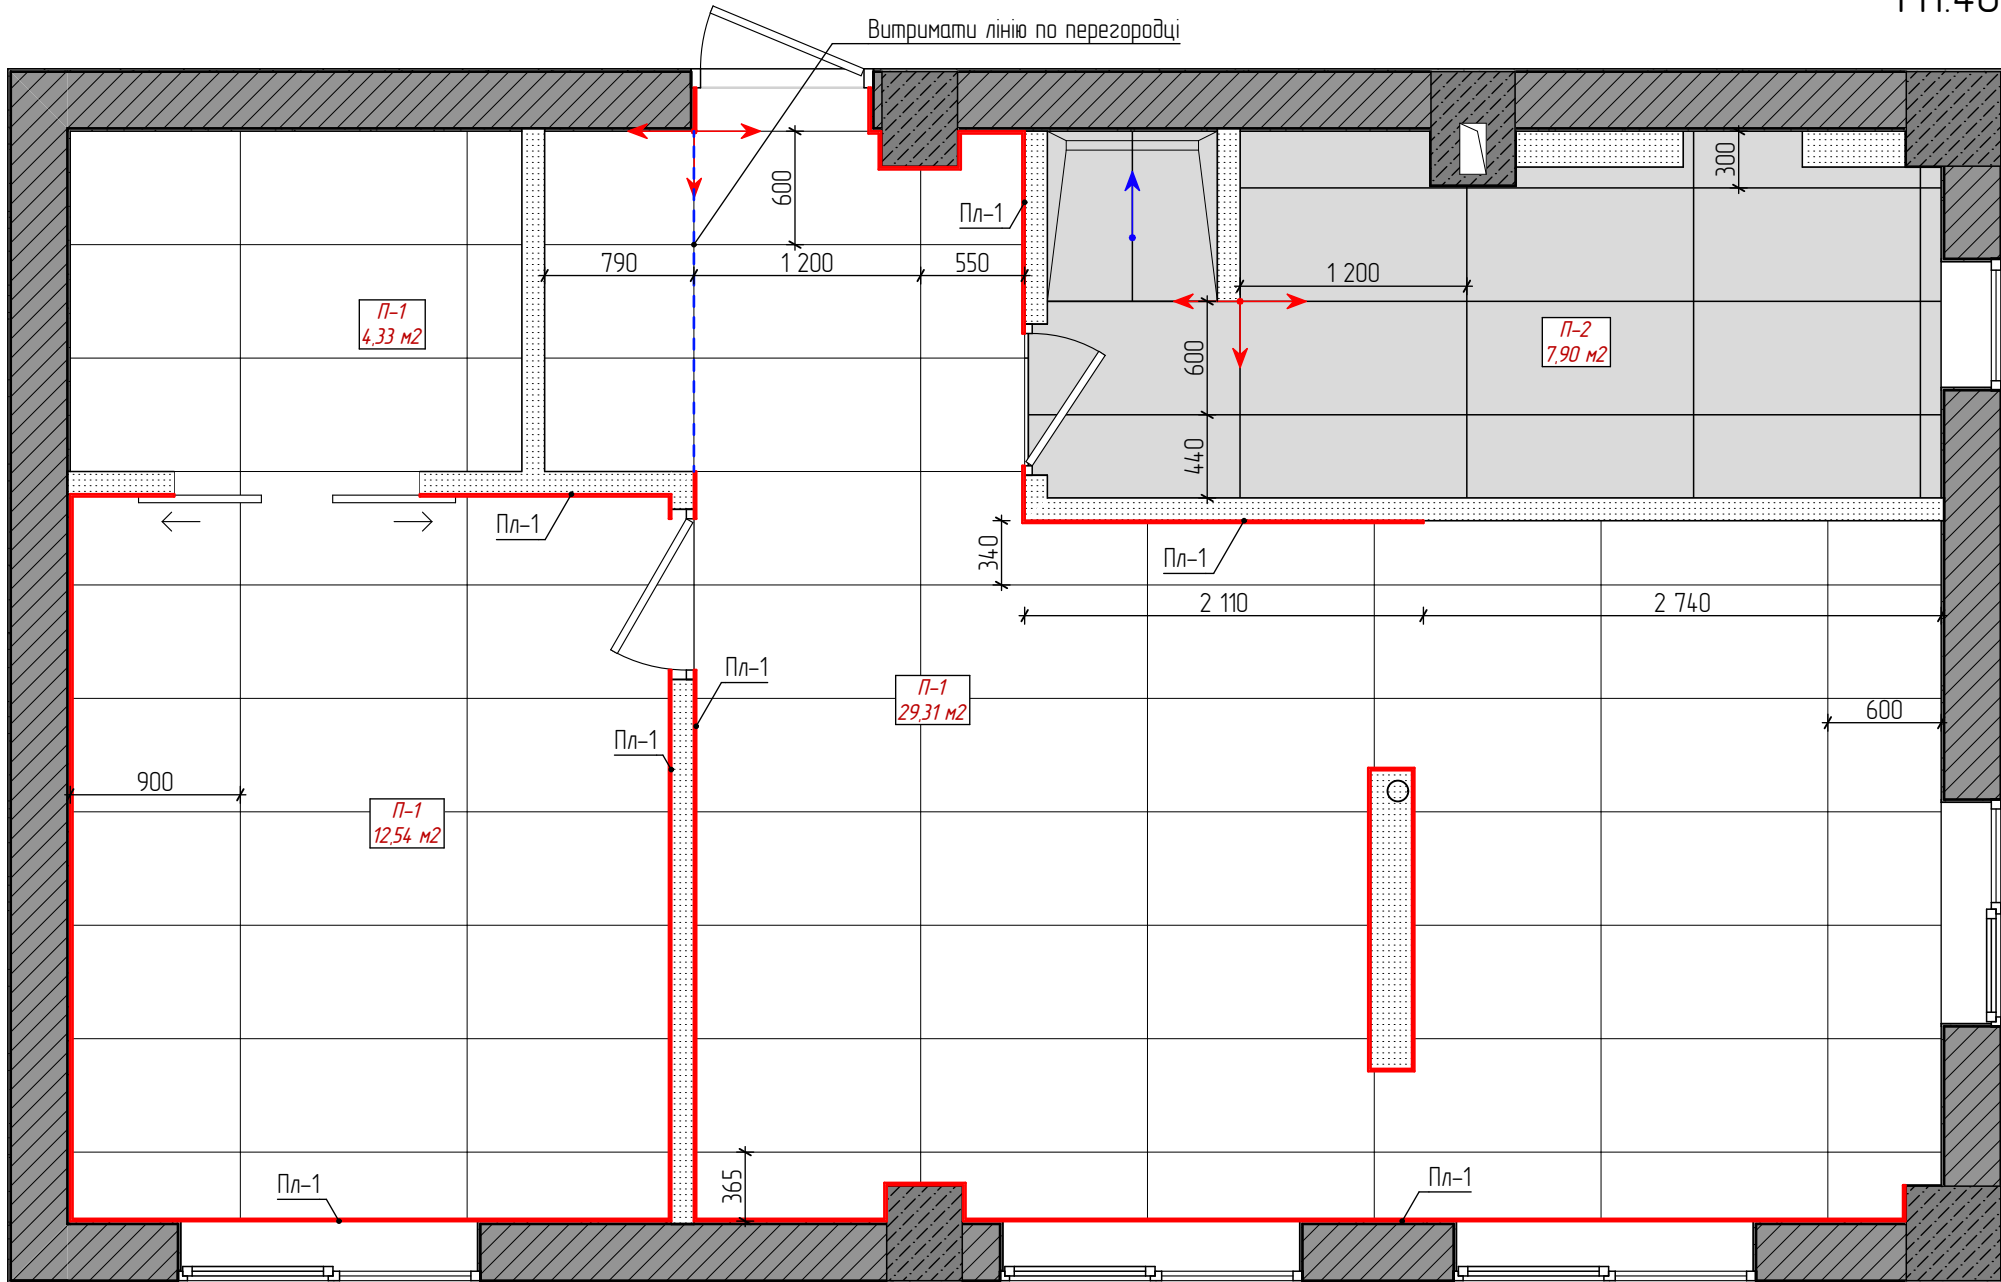

ІВ Специфікація підлог			
Ум.позн.	Марка	Тип	Площа
	П-1	Керамограніт Lago Grey F P 1200x600x8мм (73шм)	46,18
	П-2	Керамограніт Avenzo Silver FP 1200x600x8мм (16шм)	8,71

Умовні позначення:



- початок розкладки плитки;



- ухил плитку до душового трату.

ІВ Специфікація плінтусів			
Поз.	Відоображення на плані	Назва	Довжина, мм.
Пл-1		Плінтус	31 059

Примітки:

1. Усі розміри вказані у мм;
2. Рівень підлог у всіх приміщеннях повинен бути однаковим;
3. Відомість покриттів див. арк.17.

"London Park"	Розділ	Аркуш	Аркушів
План підлог	18	17	21