


ПЛАН МОНТАЖУ

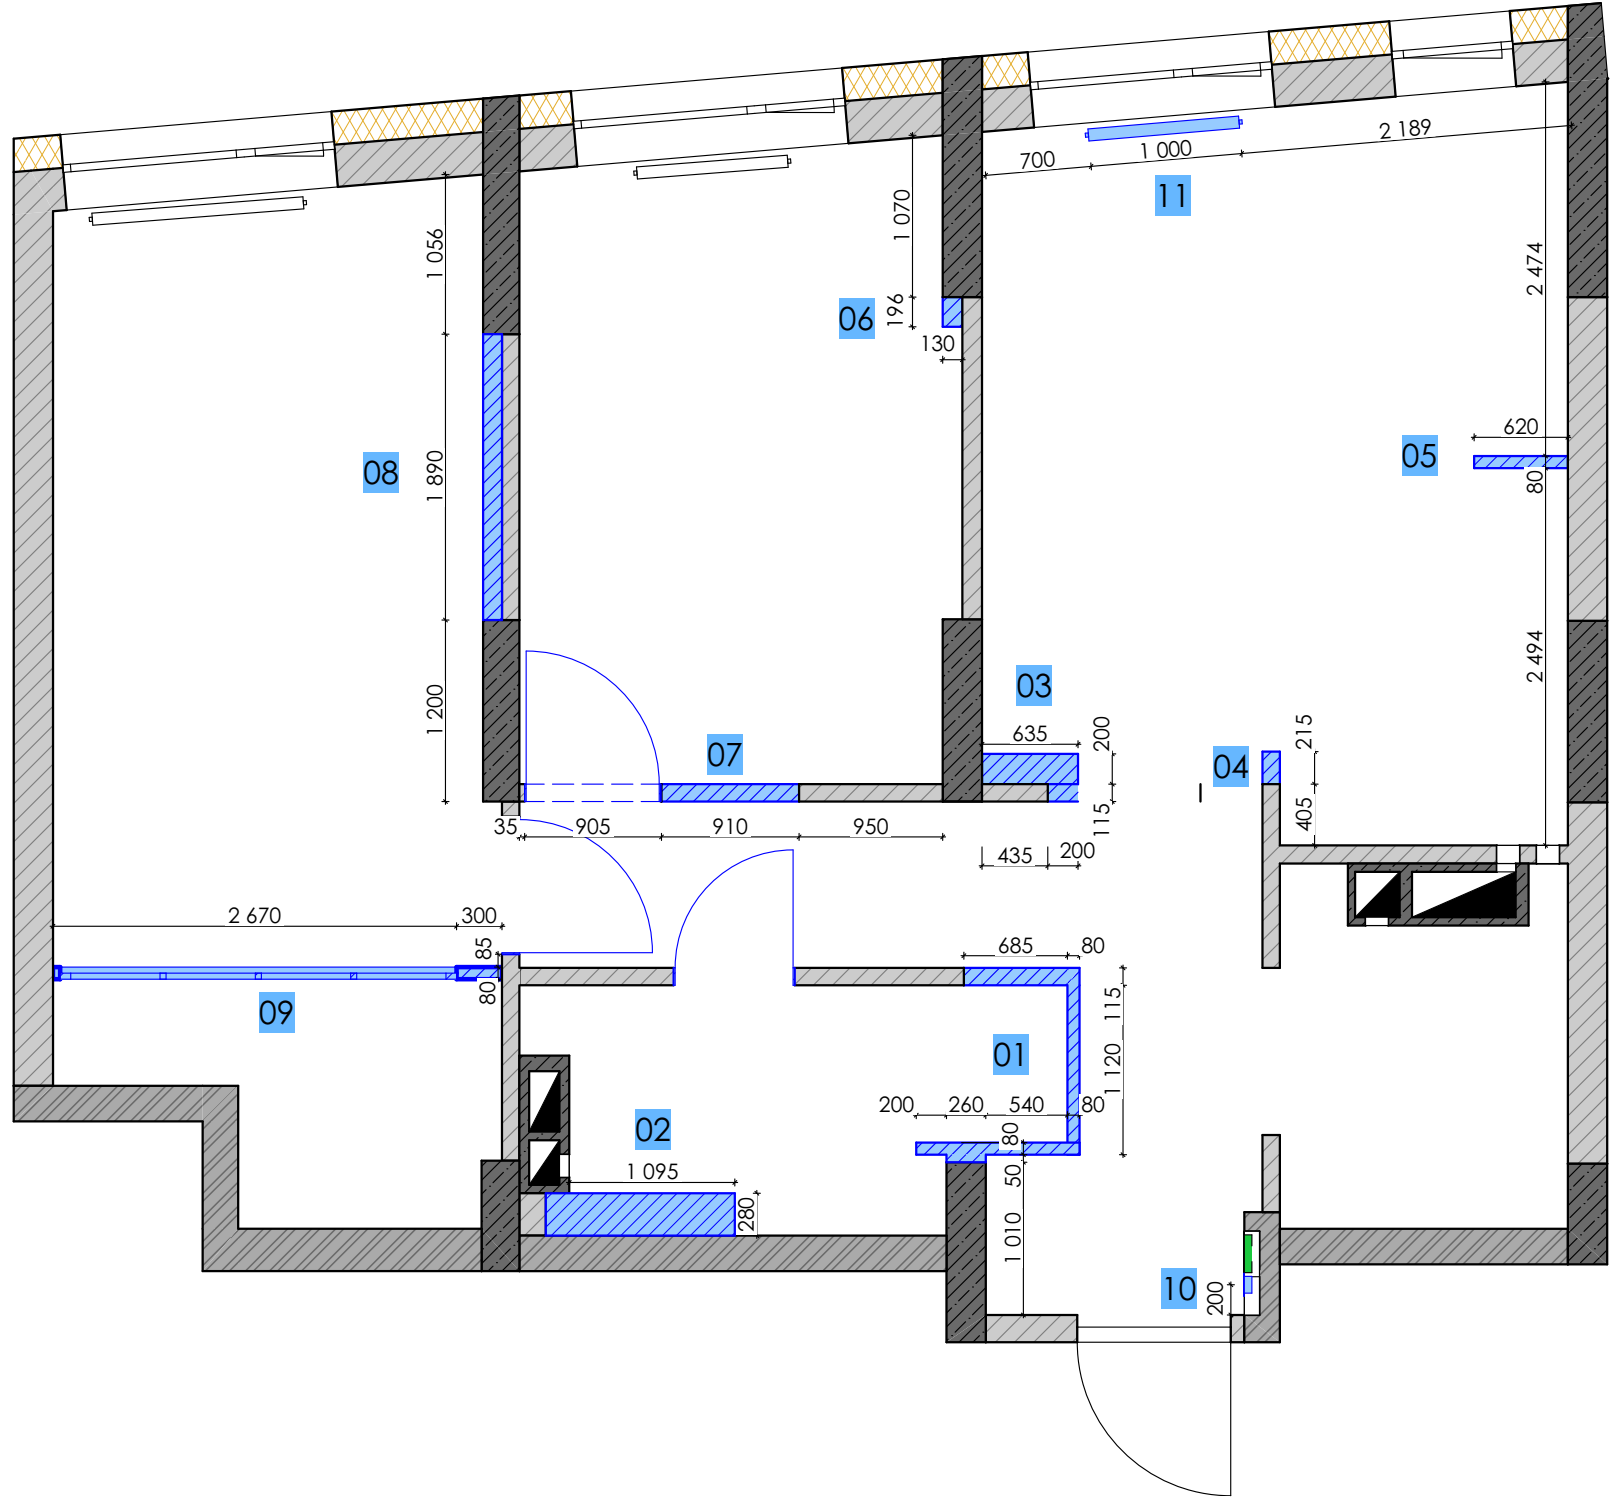

Умовні позначки:

- 01 - влаштування ніші для душу
- 02 - перегородка h=1200мм - для інсталяції унітазу
- 03 - нарощування стіни для вирівнювання кутів і периметру
- 04 - монтаж частини перегородки для влаштування ніші для кухні
- 05 - монтаж перегородки для зонування кухні
- 06 - часткове заповнення ніші для зони робочого стола
- 07 - закладання дверного прорізу
- 08 - заповнення ніші для вирівнювання стіни
- 09 - монтаж скляної перегородки і простінка
- 10 - монтаж Щита с/с мереж
- 11 - монтаж радіатора опалення Kermi FTV 10 500x1000 нижнє підключення (FTV100501001R2K)



ПРИМІТКИ:

- усі розміри вказані в міліметрах;
- перед початком ремонтних робіт усі розміри перевірити на місці;
- План монтажу дивитись разом з Обмірним планом, Планом демонтажу, Планом розміщення меблів з розмірами та Розгортками по приміщенням.

ЖК SVITLO PARK	Стадія	Лист	Листів
	ДП	06	
План монтажу			