

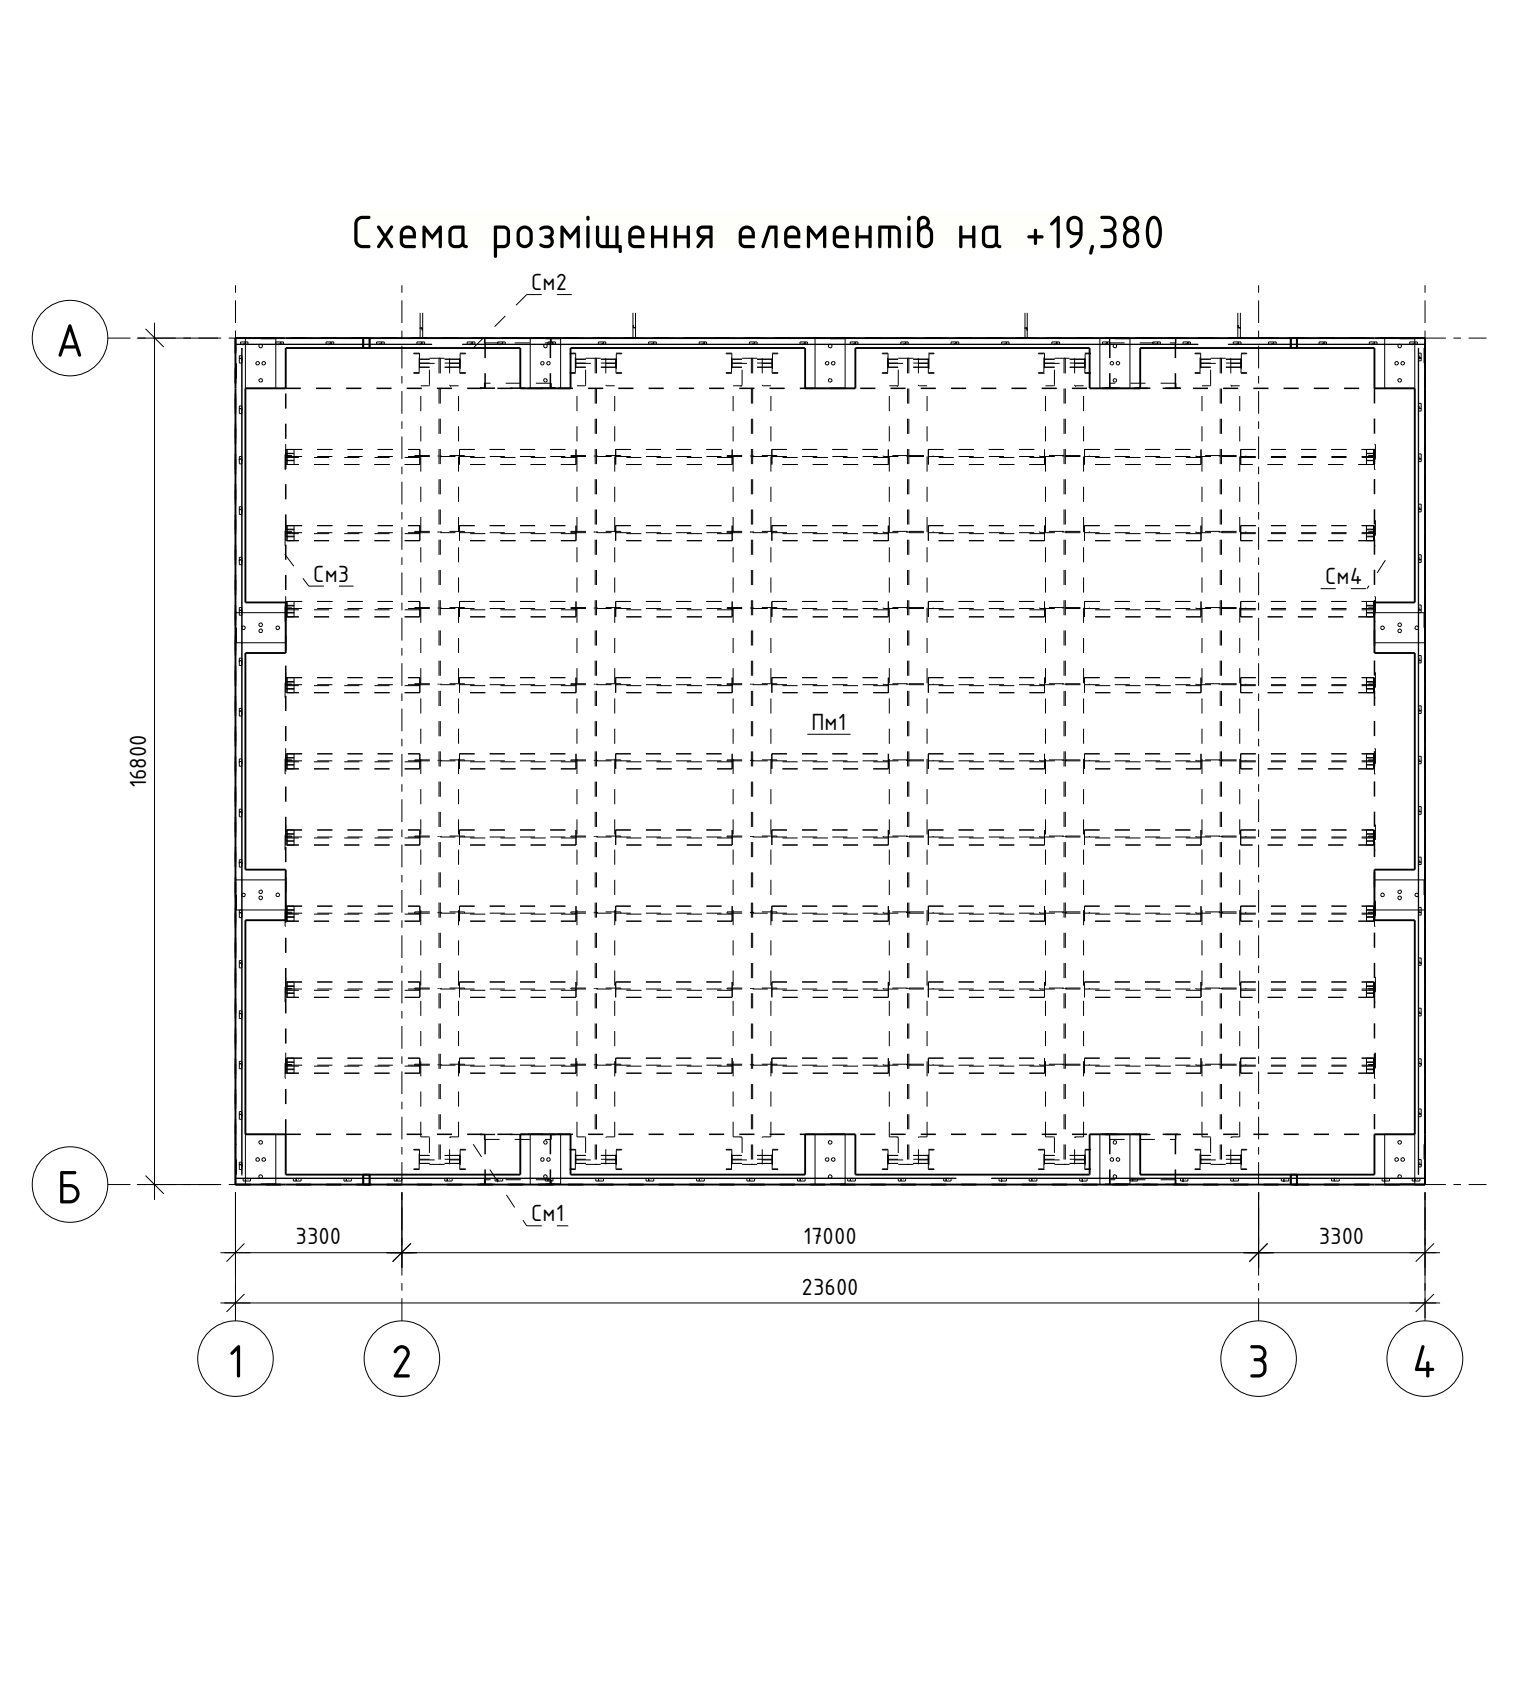
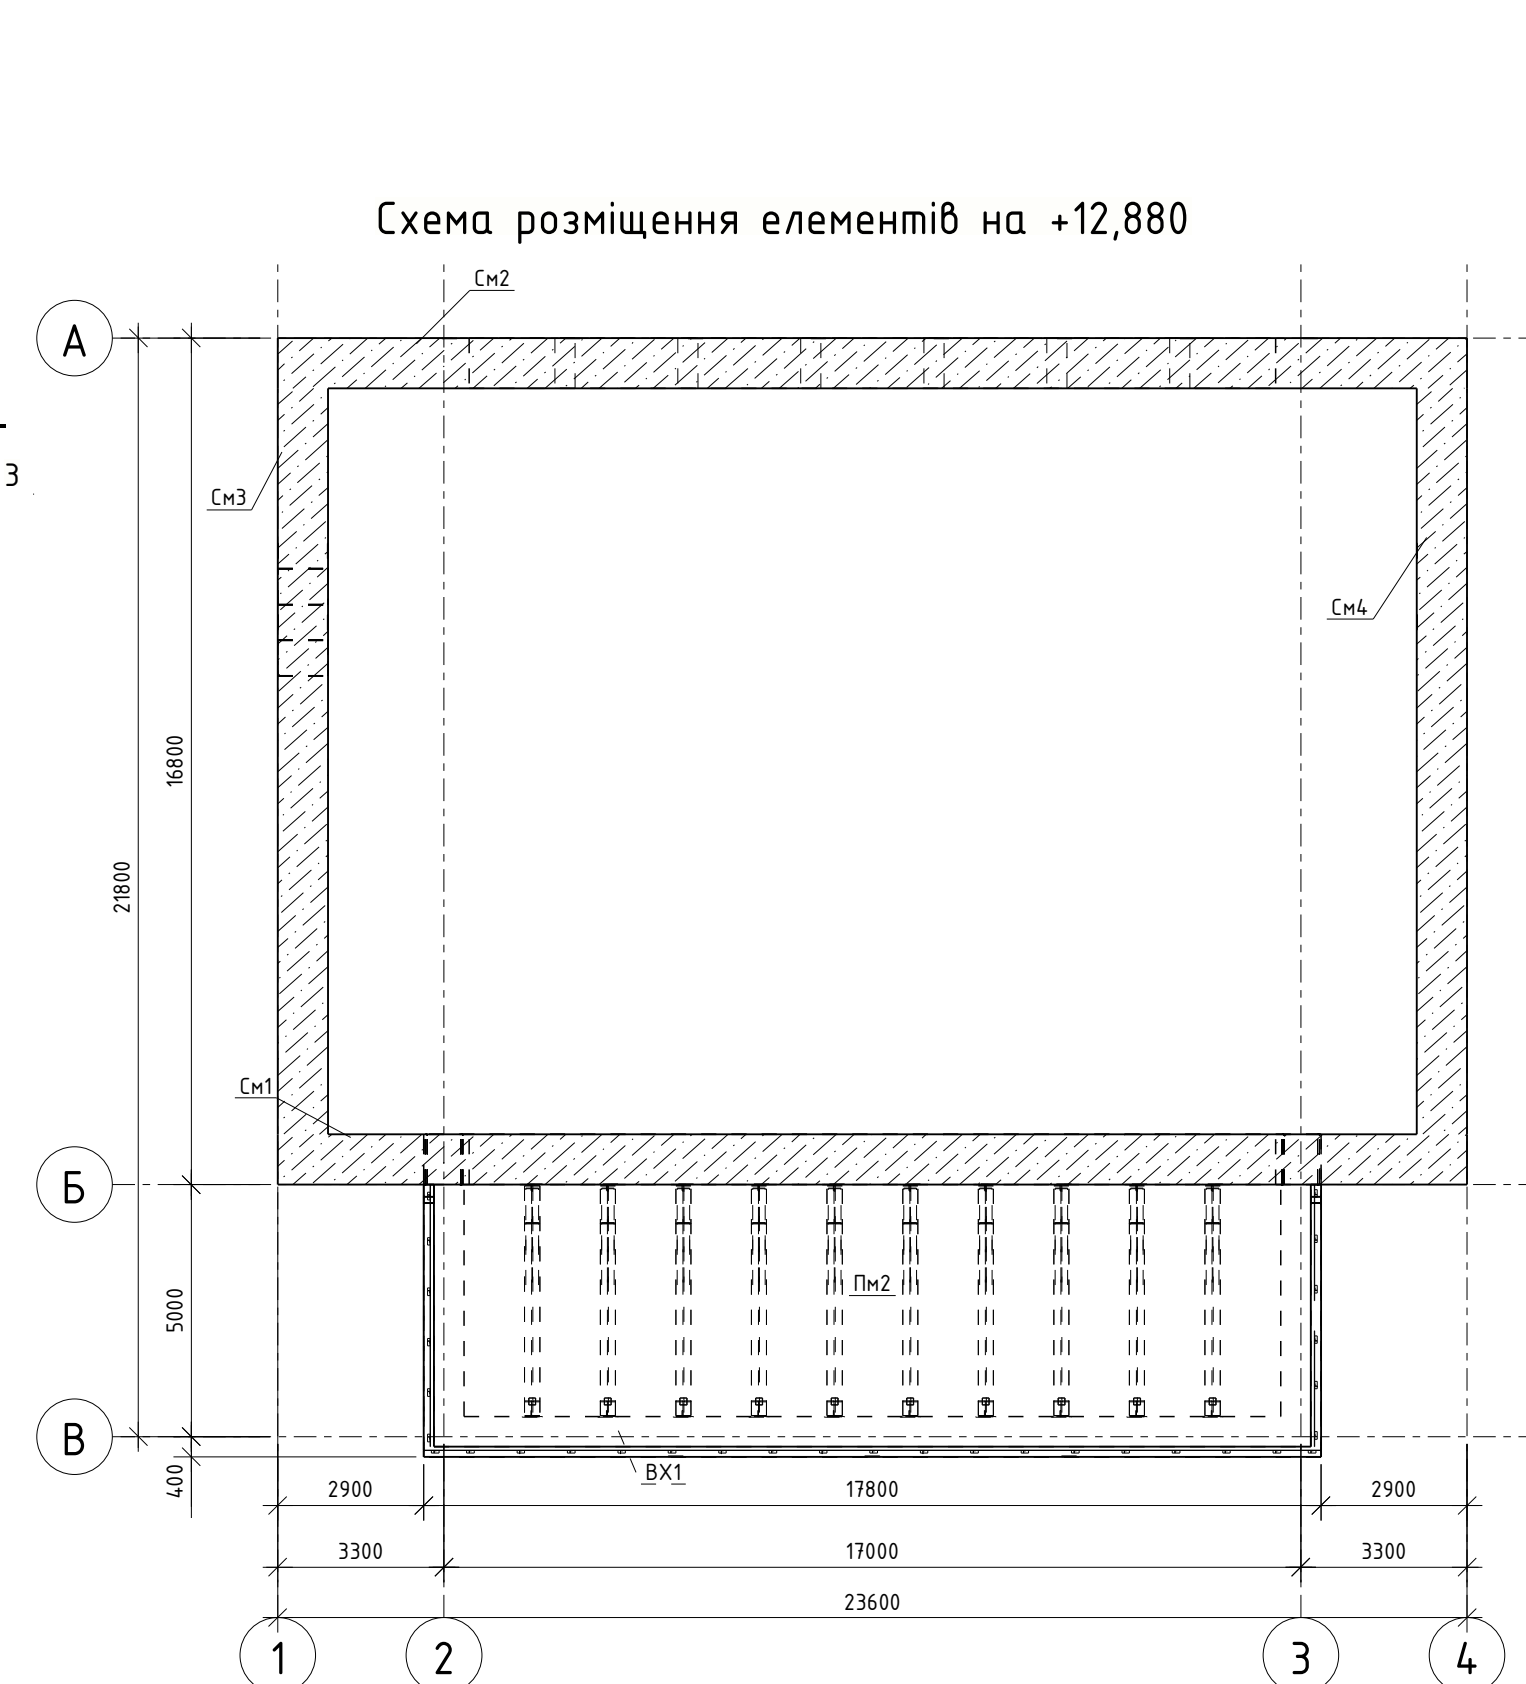
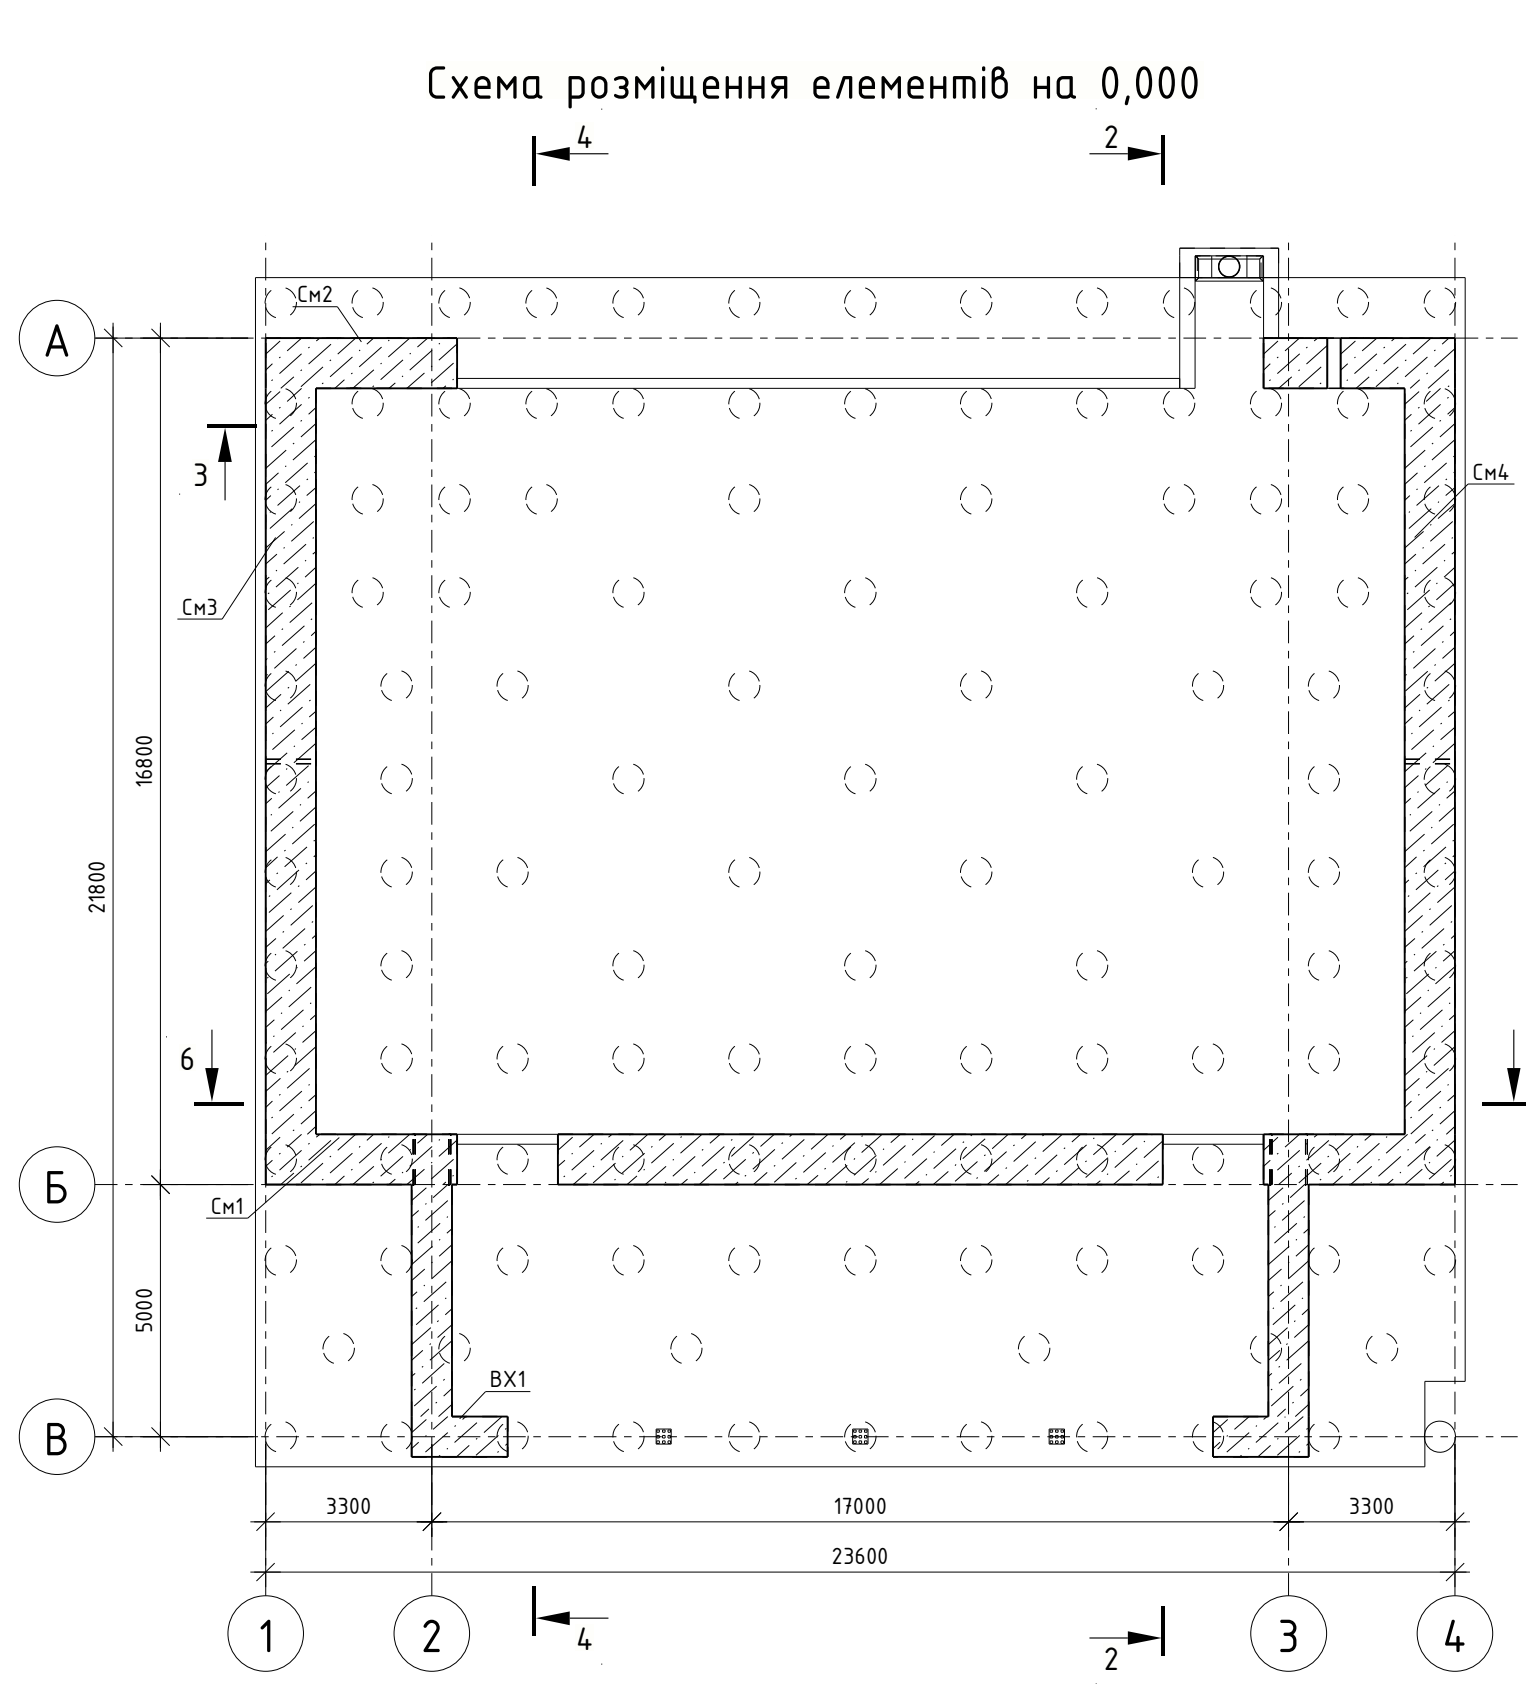
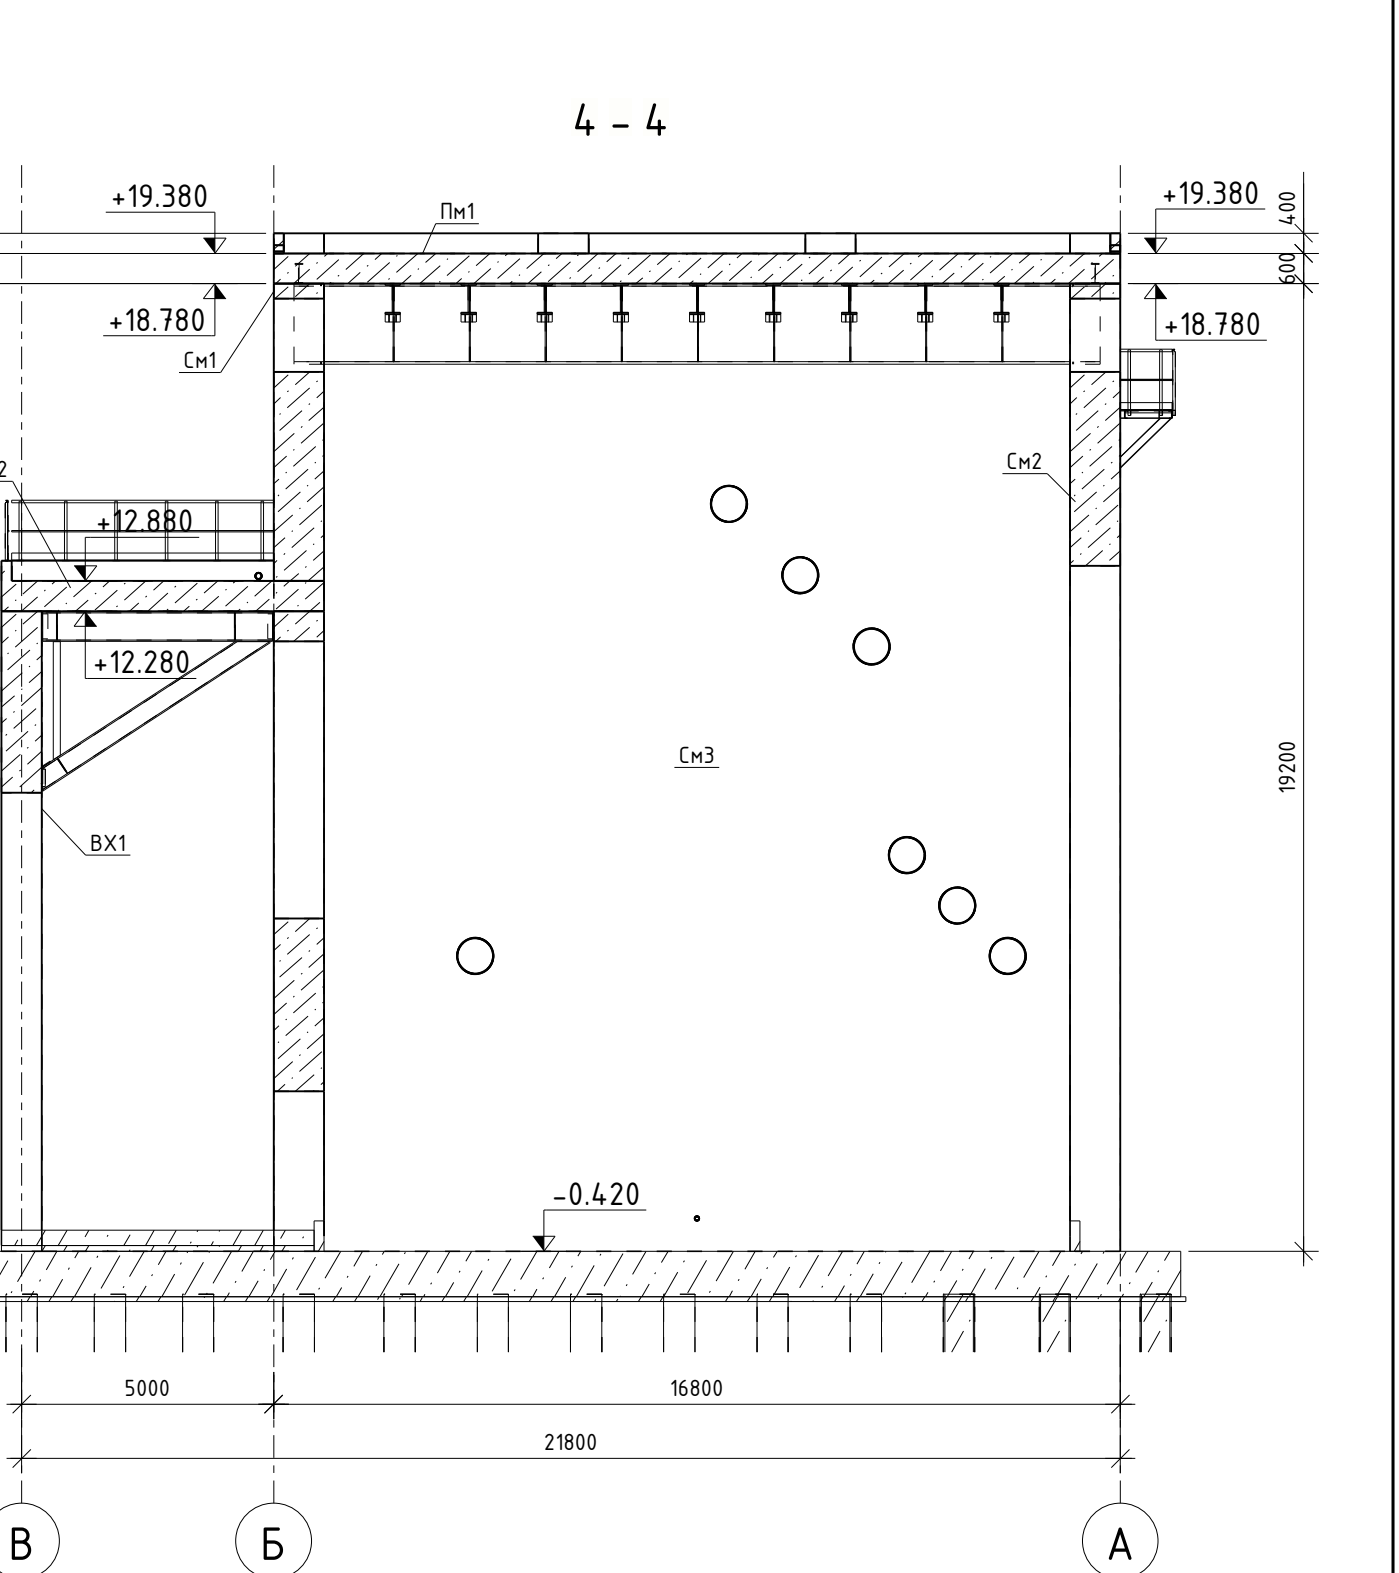
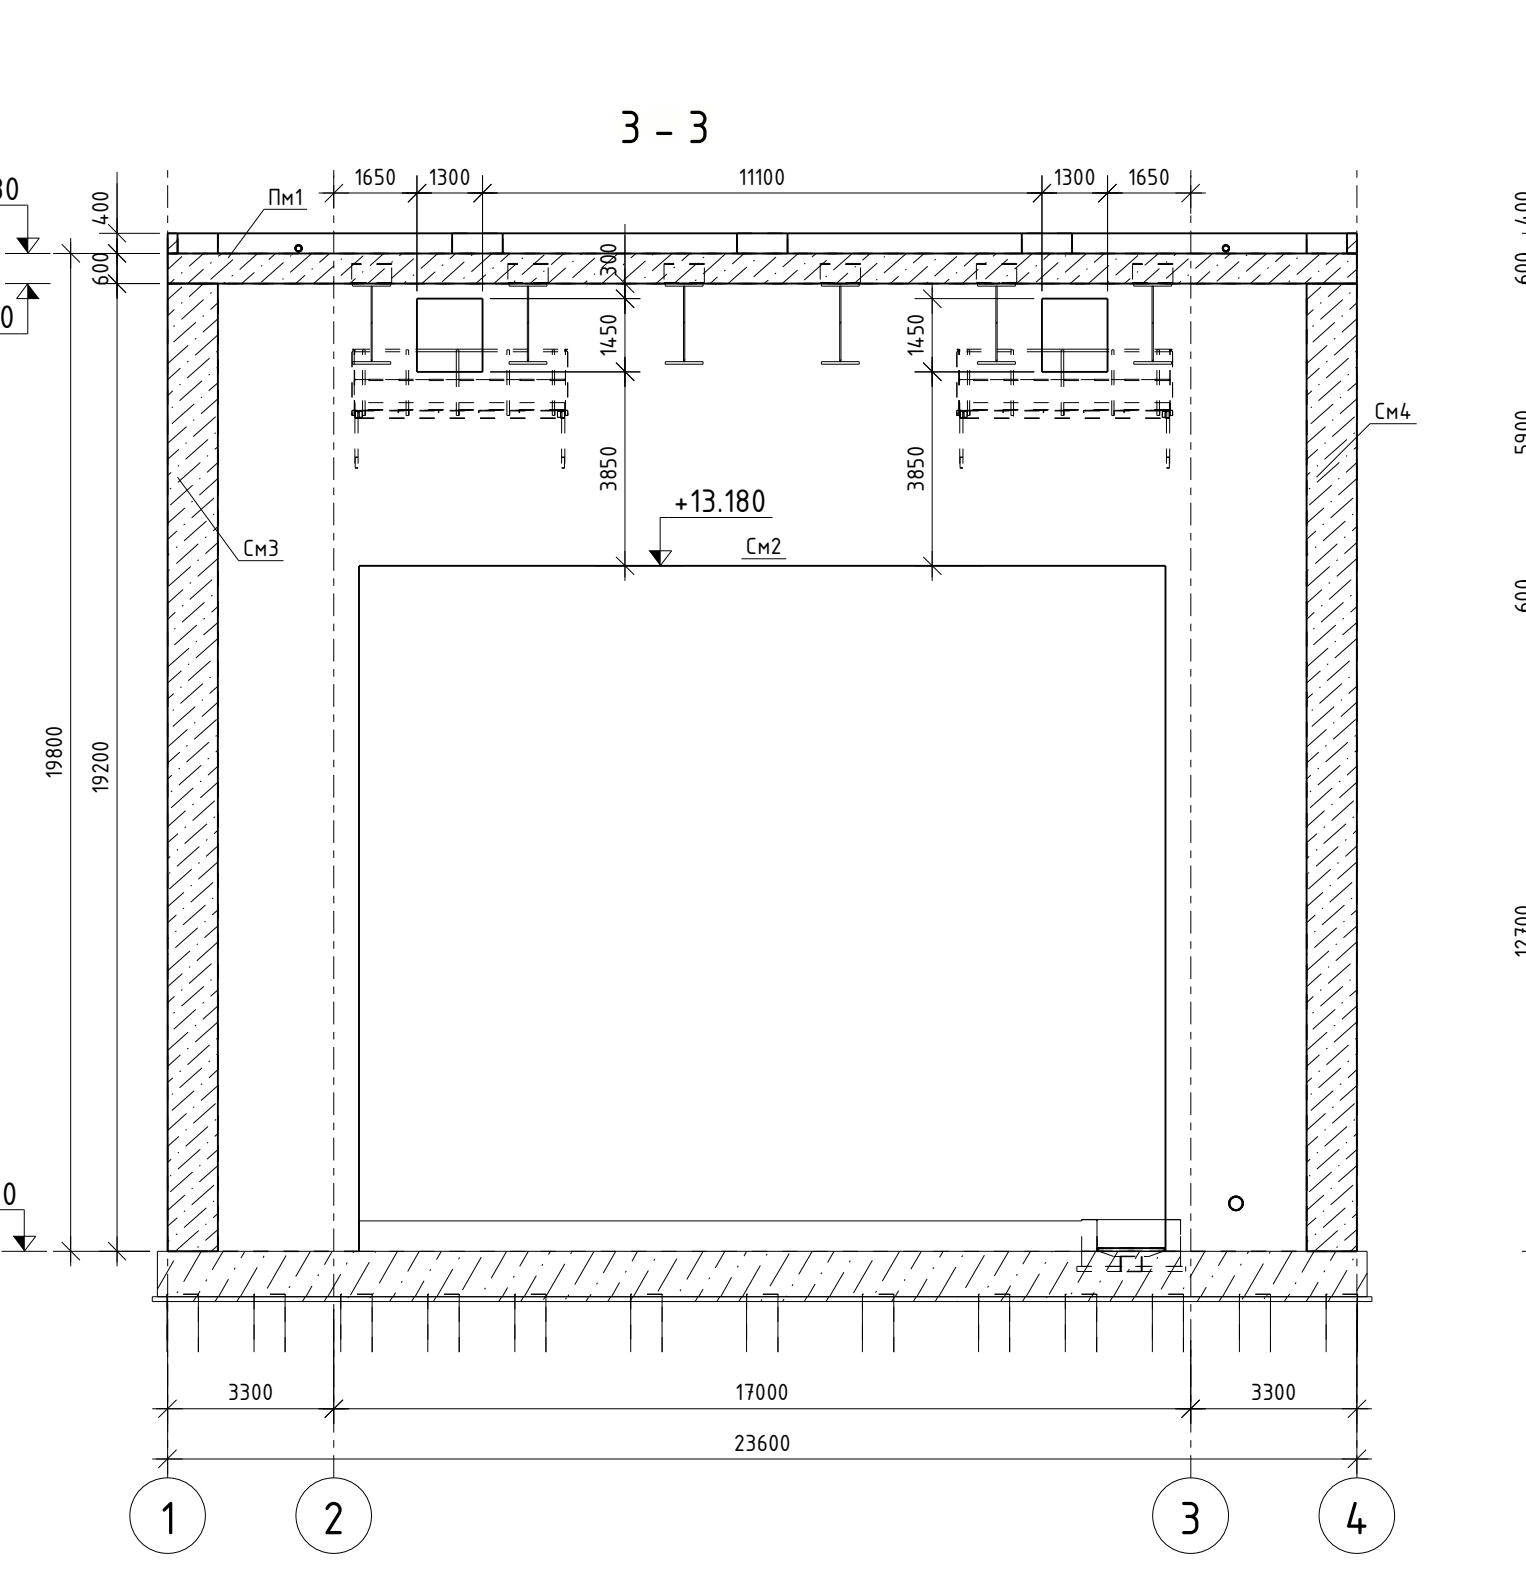


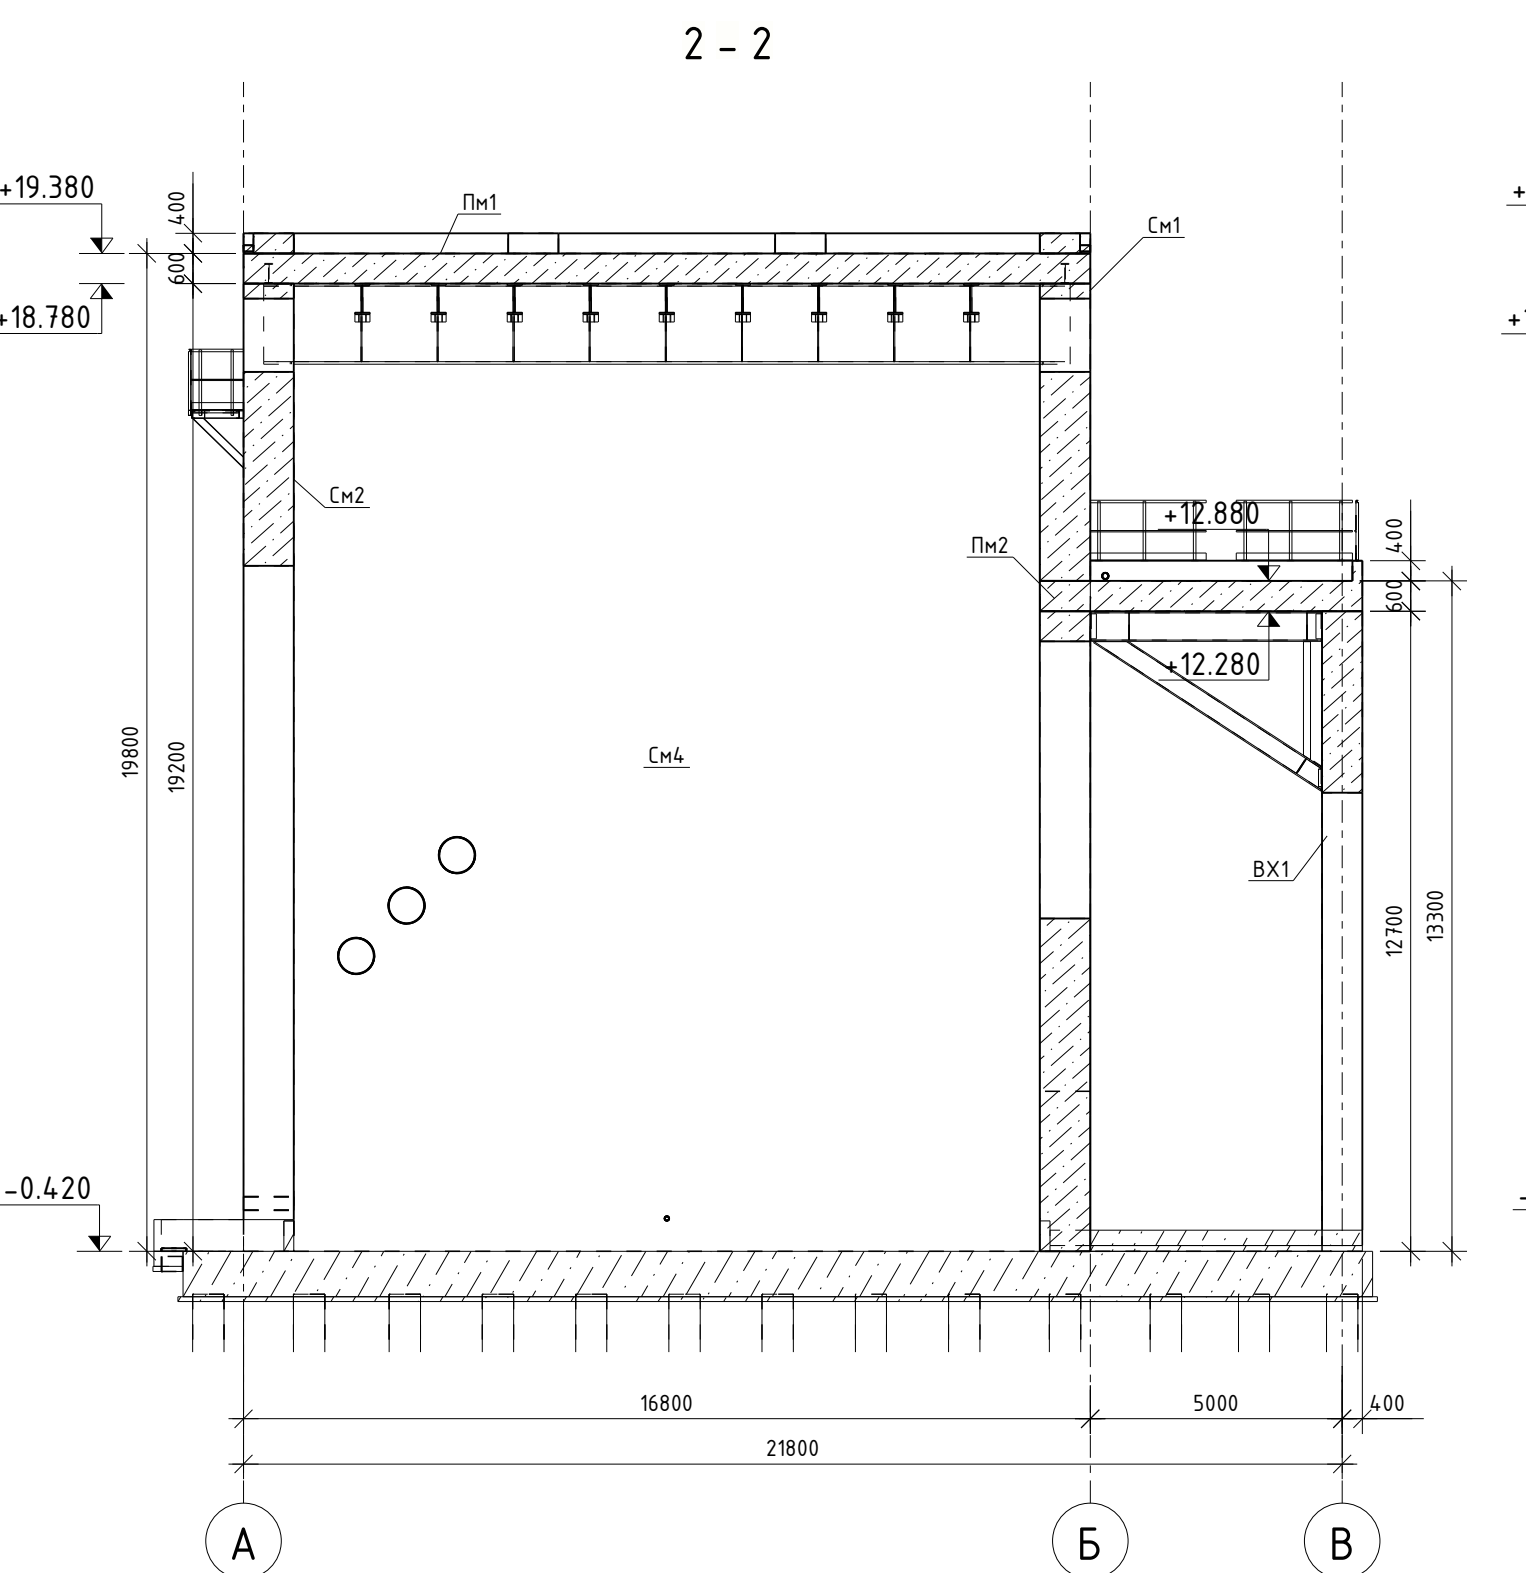

Специфікація на монолітні елементи				
Марка	Позначення	Найменування	Кіл.	Примітки
		Монолітний елемент		
ВХ1	диб. арк. 07	Вхідна група ВХ1	1	172.8
Пм1	диб. арк. 16	Плита монолітна Пм1	1	248.5
Пм2	диб. арк. 17	Плита монолітна Пм2	1	70.6
См1	диб. арк. 03	Стіна монолітна См1	1	338.0
См2	диб. арк. 04	Стіна монолітна См2	1	231.7
См3	диб. арк. 05	Стіна монолітна См3	1	281.3
См4	диб. арк. 06	Стіна монолітна См4	1	282.9

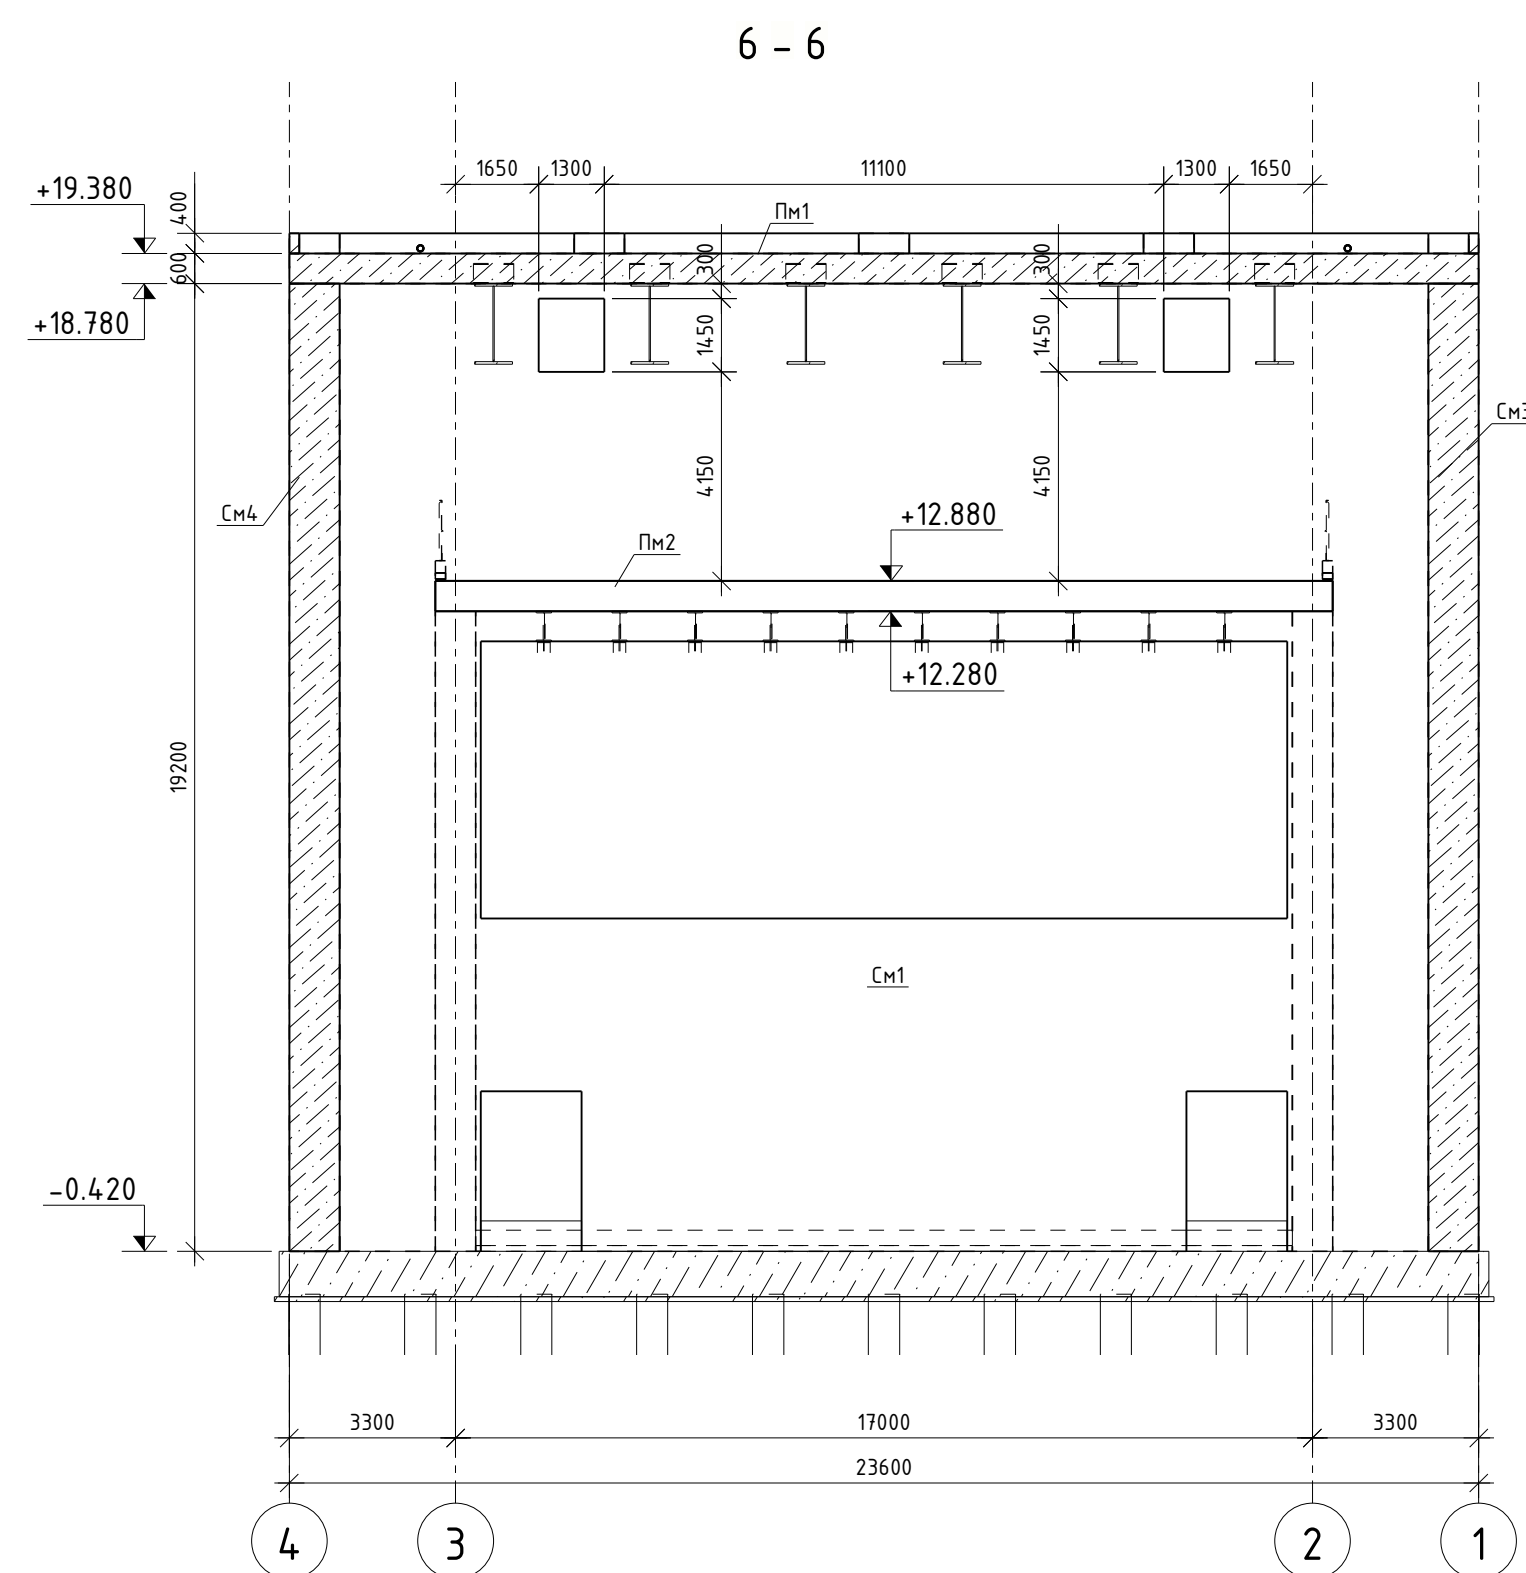

Пояснено:					
Зм.	Кільк.	Аркуш.	№арк.	Підпис	Дата
Розробив	Чуприна				03.2025
Перевірив	Брукба				03.2025
Кер.оф.пр.	Шумбар				03.2025
Норм. контр.	Кузнєцов				03.2025

