



План покрівлі М 1:50

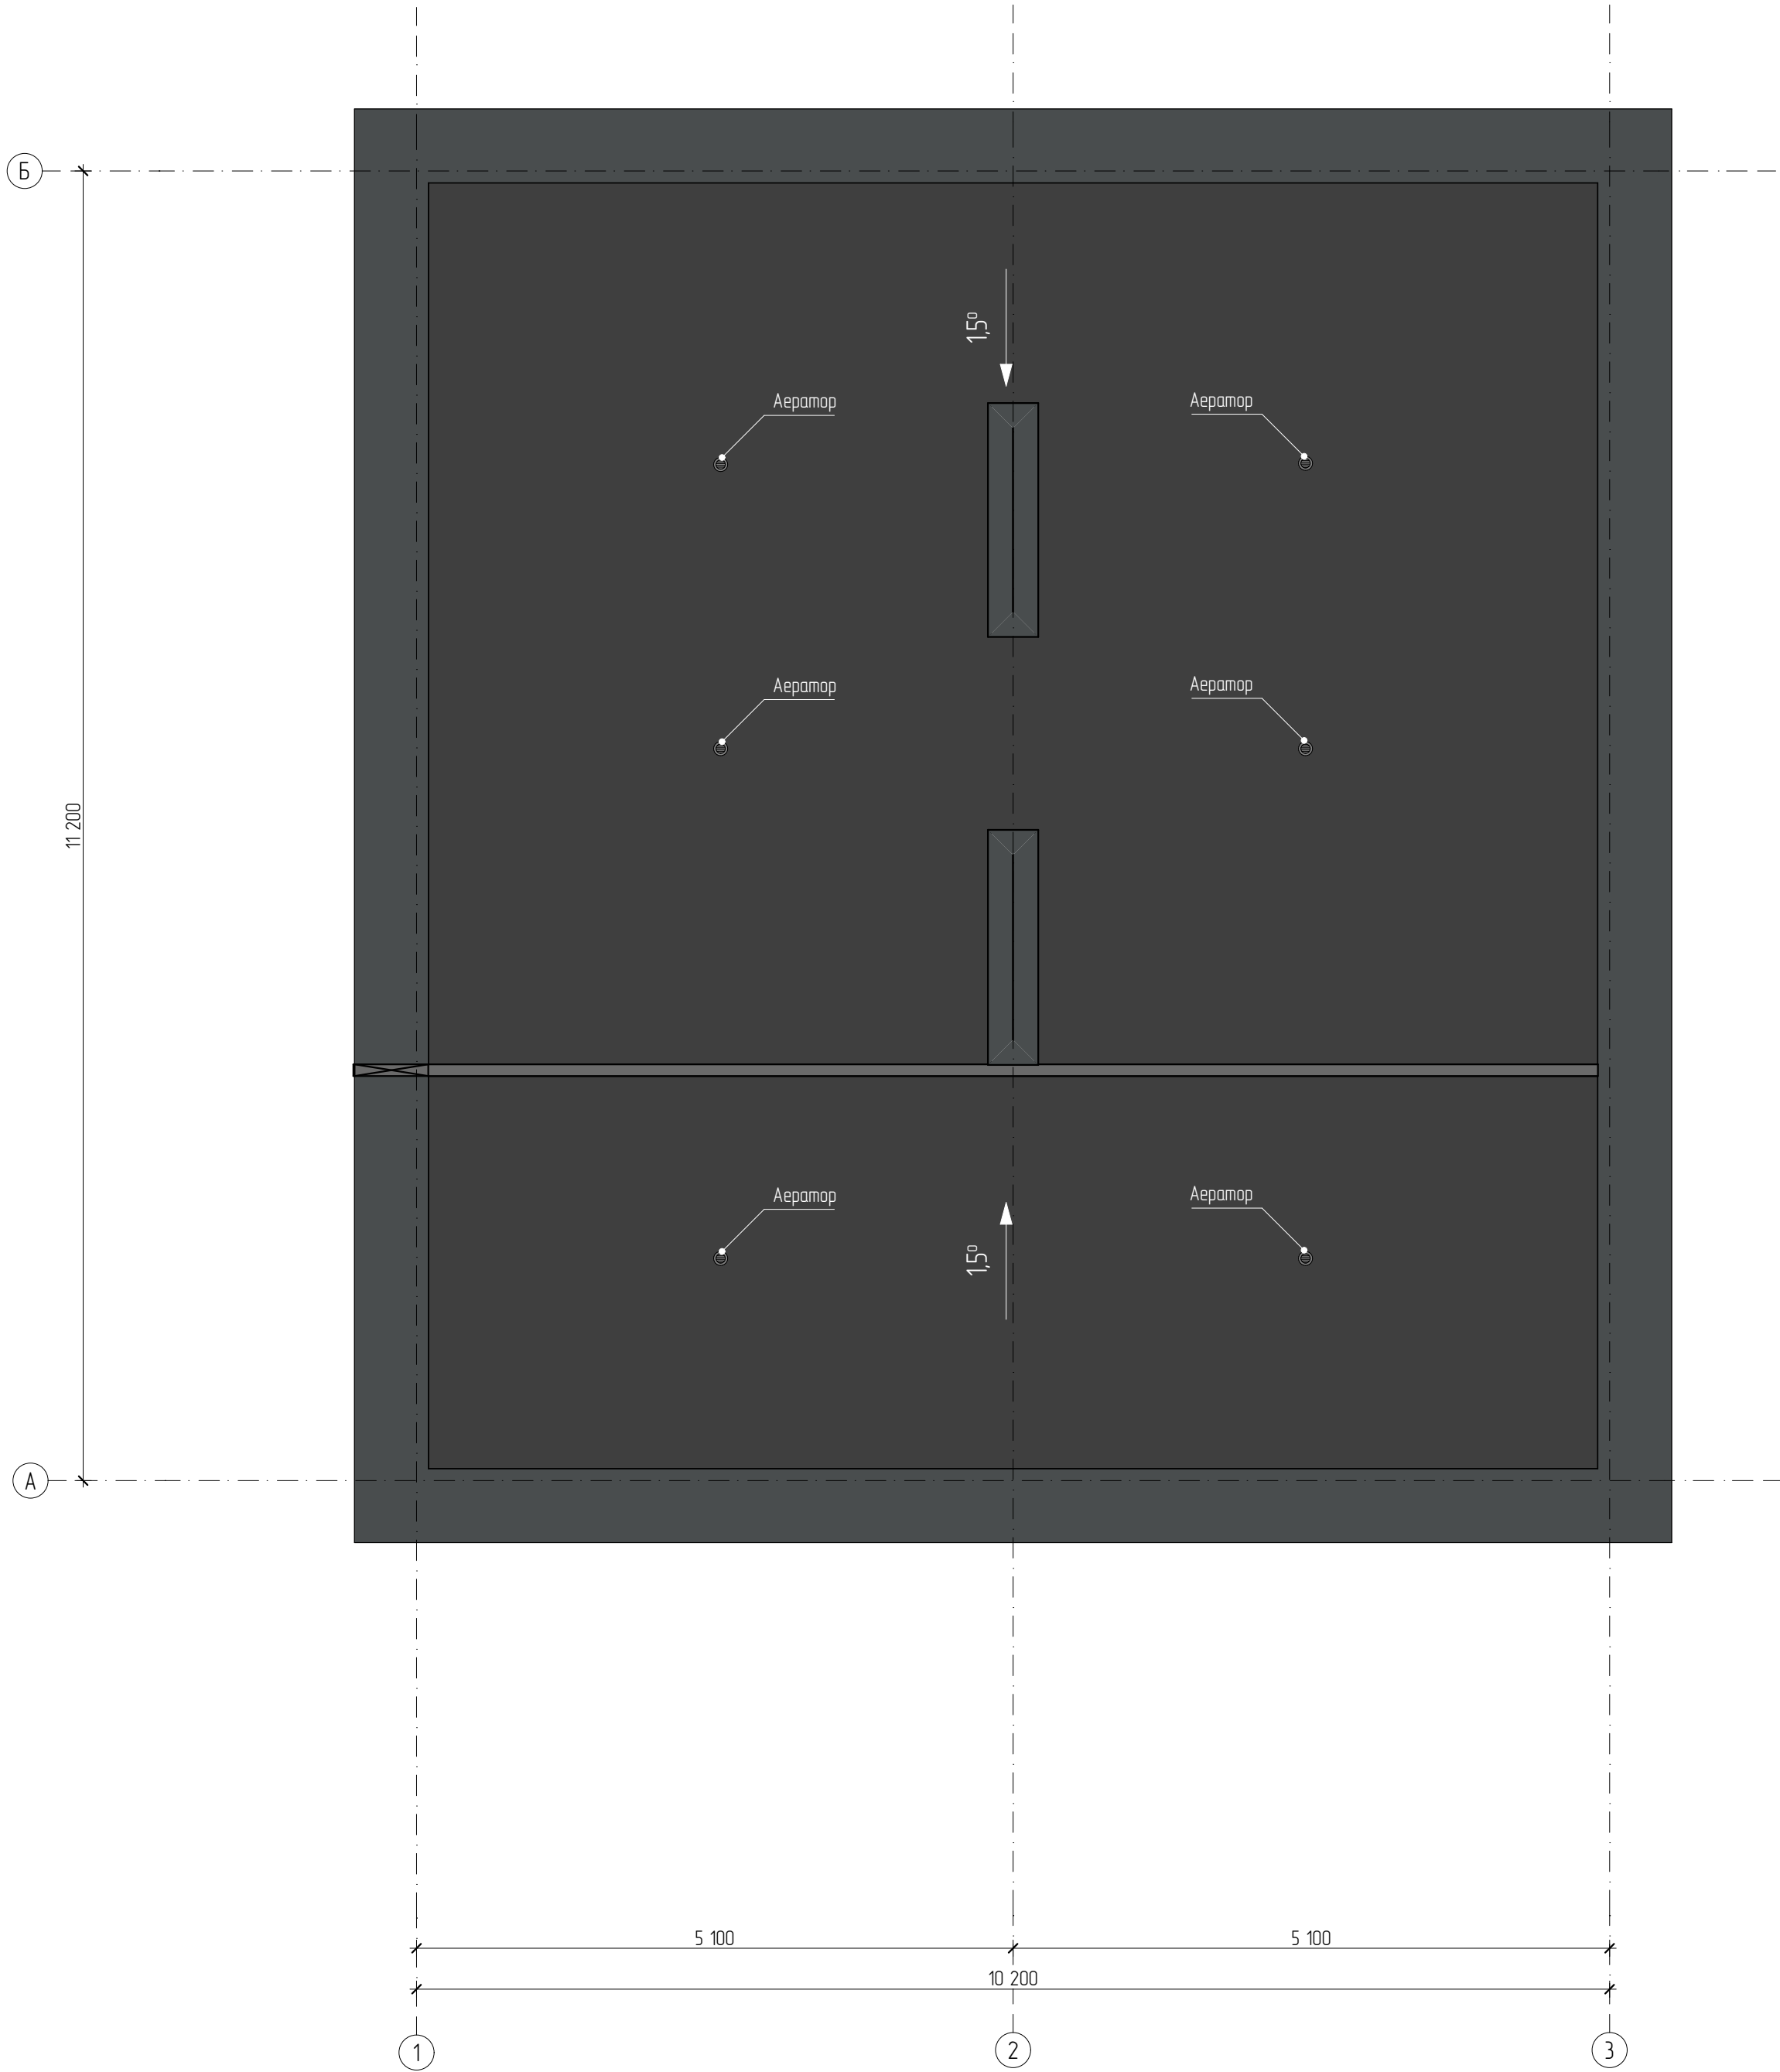

							-			
Зм.	Кіл. уч.	Лист	№Док.	Підпис	Дата					
Виконав	Шкуратавський БР					Проект заміського будинку		Стадія	Лист	Листів
Перевірив	Кельвич ДК							П	11	14
						План покрівлі		ClearLine		

Розріз 1-1 М 1:50

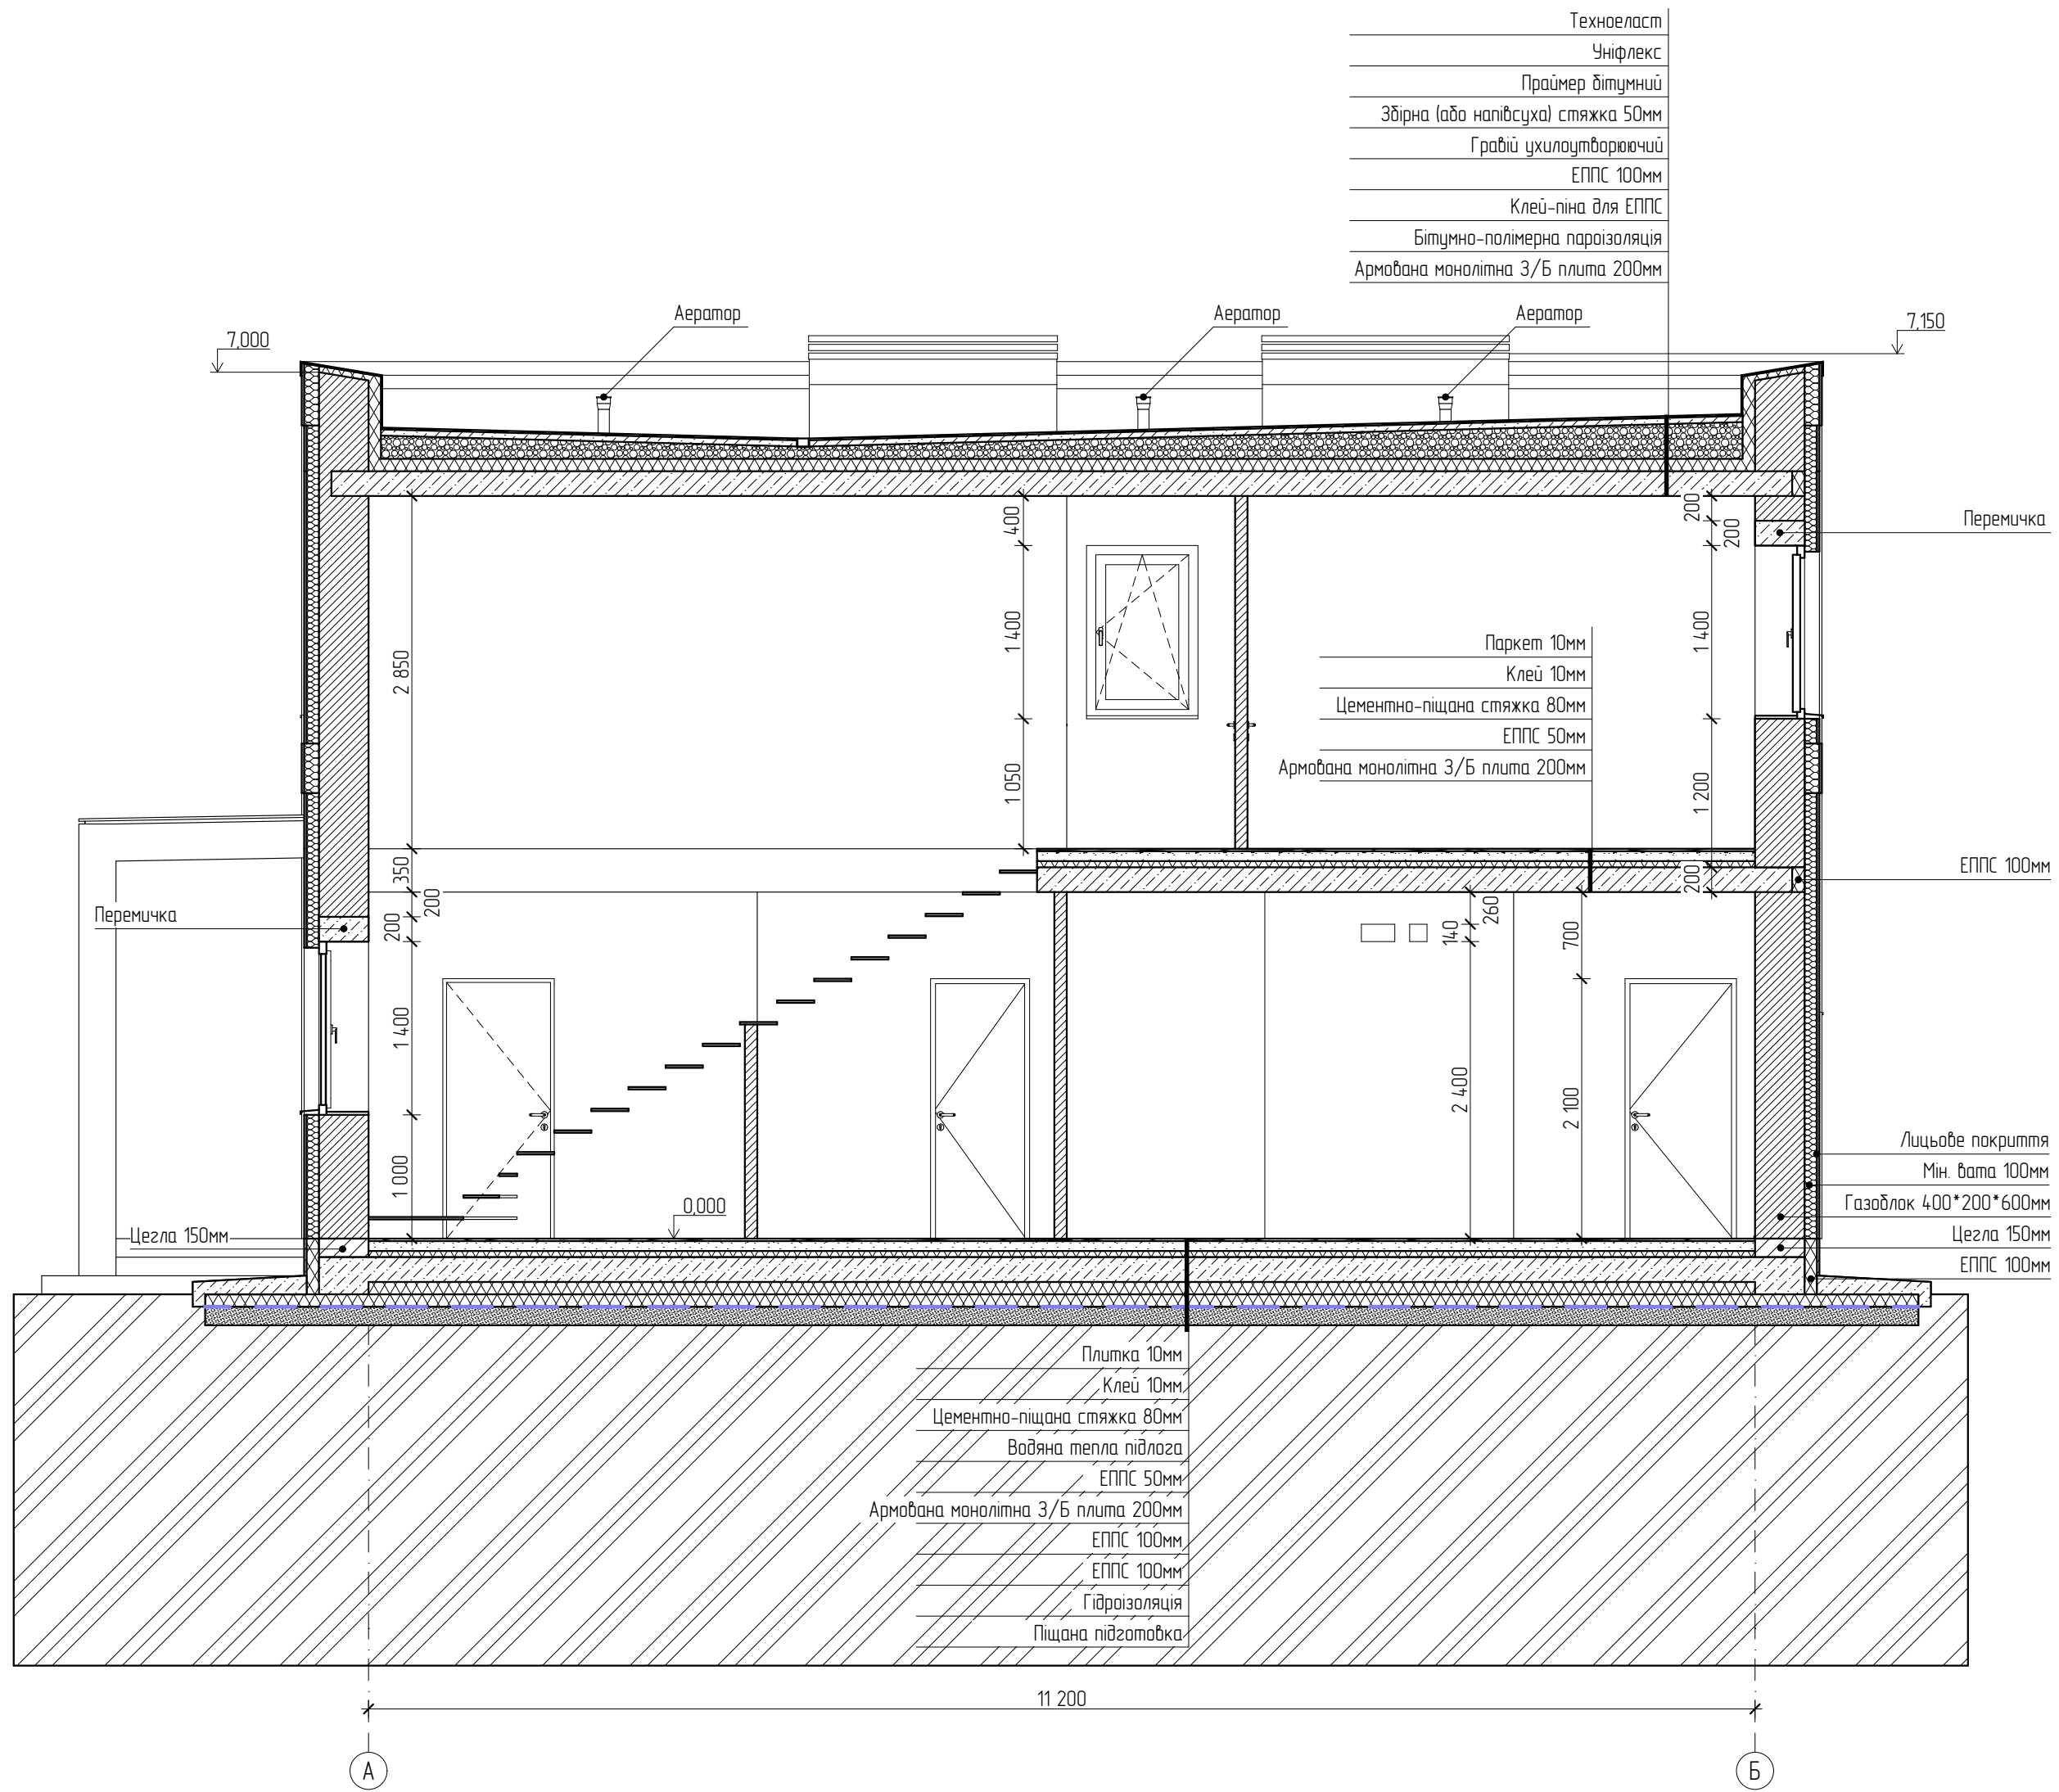

Зм.	Кл.уч.	Лист	№Док.	Підпис	Дата					
						Проект заміського будинку		Стадія	Лист	Листів
Виконав		Шкуратовський Б.Р.						П	12	14
Перевірив		Кельвич Д.К.				Розріз 1-1		ClearLine		