


Виконавча схема на виконняскляного огородження

Вид зверху
Терасса-1й Поверх та 2й поверх

Умовні позначення:

- Розмір Фурнітура
- Розмір Допуски
- Розмір Скло
- Розмір Габарит проєму
- Металева закладна-труба 100*50*4
- Терасса-2й поверх
- Терасса-1й поверх
- Вісь візуального з'єднання двох поверхів

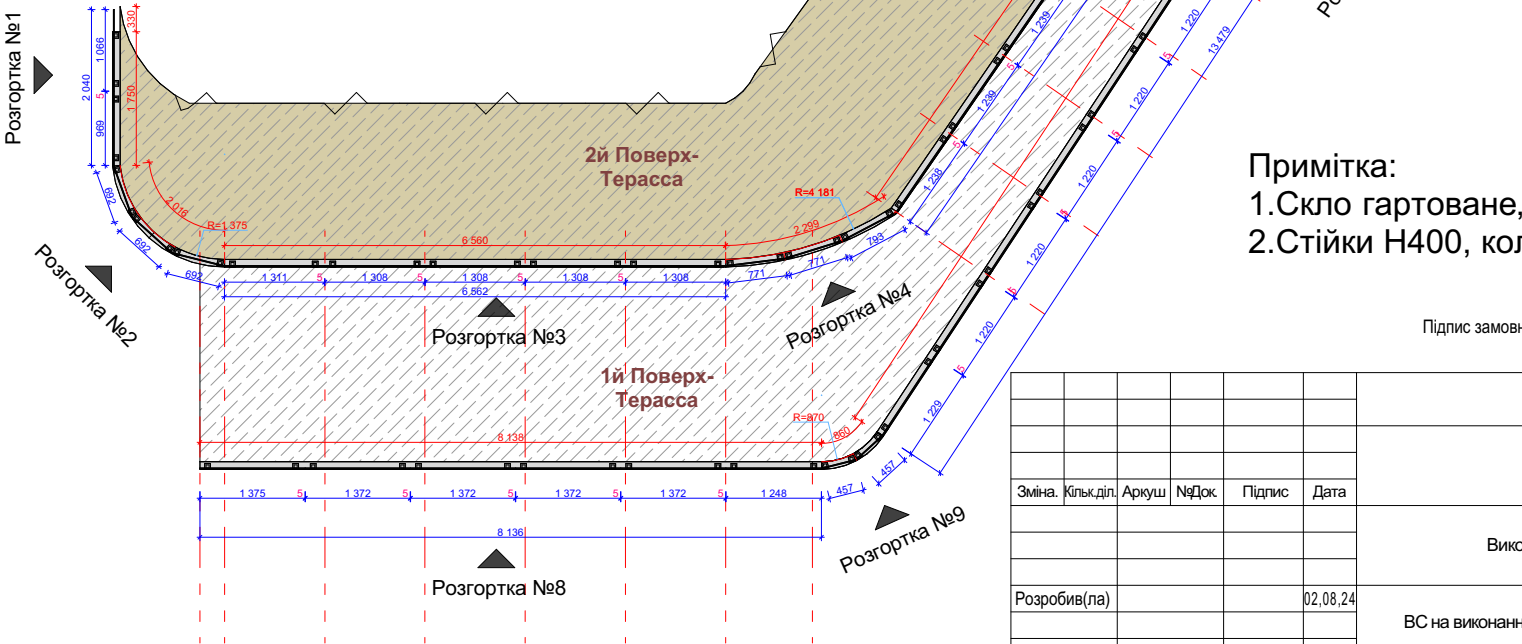


Примітка:
1.Скло гартоване, графіт, з різми, 10мм
2.Стійки H400, колір-чорний мат

Підпис замовника _____


							ТЗ-00.00.00-00.000			
							Частина 1			
Зміна.	Кільк.діл.	Аркуш	№Док	Підпис	Дата		Виконавча схема	Стадія	Аркуш	Аркушів
								Р	1	
Розробив(ла)					02.08,24		ВС на виконання скляного огороження	 СВІТ ВІТРАЖА		

2-й Поверх

Розгортка №4

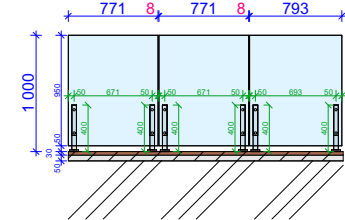

Розгортка №7

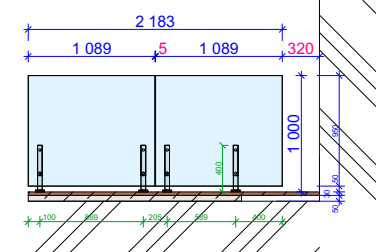

2.Стійки Н400, колір-чорний мат

Умовні позначення:

Розмір

 – Дерев'яна підлога товщиною 30мм

Підпис замовника _____

T3-00.00.00-00.000

Частина 1

Виконавча схема

Стадія	Аркуш	Аркушів
Р	2	


Розробив(ла)		02.08.24	ВС на виконання скляного огороження  СВІТ ВІТРАЖА




Виконавча схема на виконняскляного огорождення

1-й Поверх


Розгортка №8

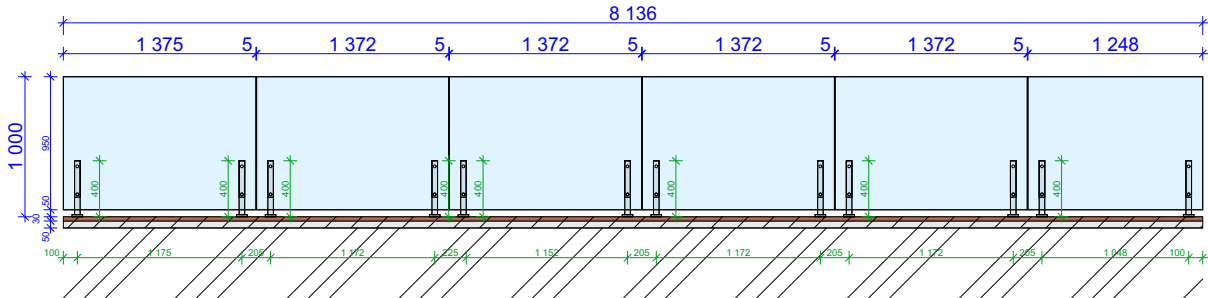

Розгортка №9

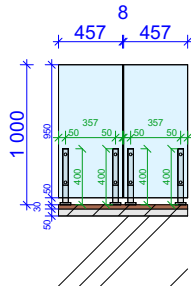

Розгортка №10

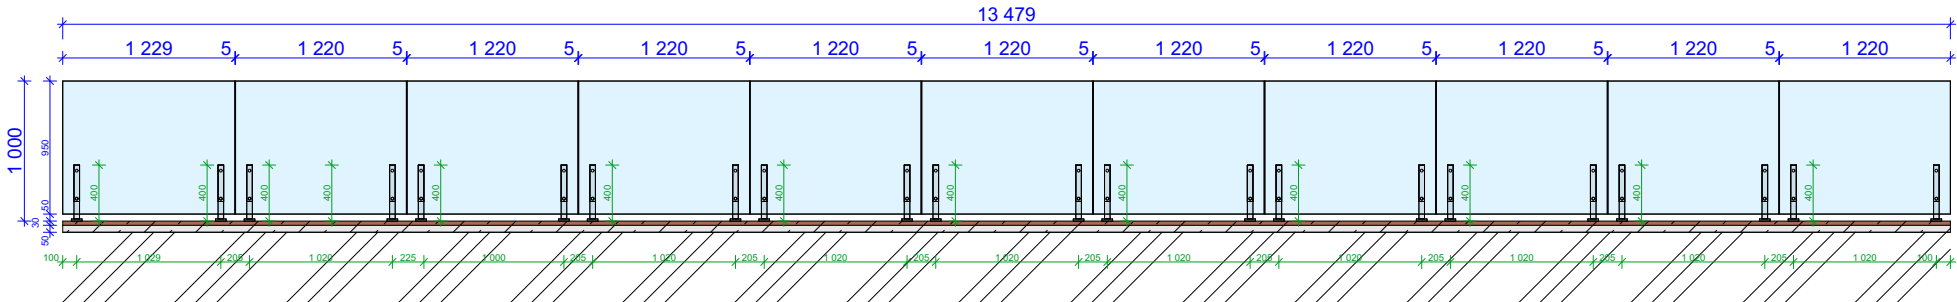

Примітка:
1.Скло гартоване, графіт, з різаними, 10мм
2.Стійки Н400, колір-чорний мат

Умовні позначення:

- Розмір Фурнітура
Розмір Допуски
Розмір Скло
- Металева закладна-труба 100*50*4
— Дерев'яна підлога товщиною 30мм

Підпис замовника _____

						ТЗ-00.00.00-00.000			
						Частина 1			
Зміна	Кільк.діл.	Аркуш	№Док.	Підпис	Дата	Виконавча схема	Стадія	Аркуш	Аркушів
							Р	3	
Розробив(ла)					02.08.24	ВС на виконання скляного огороження	 СВІТ ВІТРАЖА		