


ОБМІРНИЙ ПЛАН

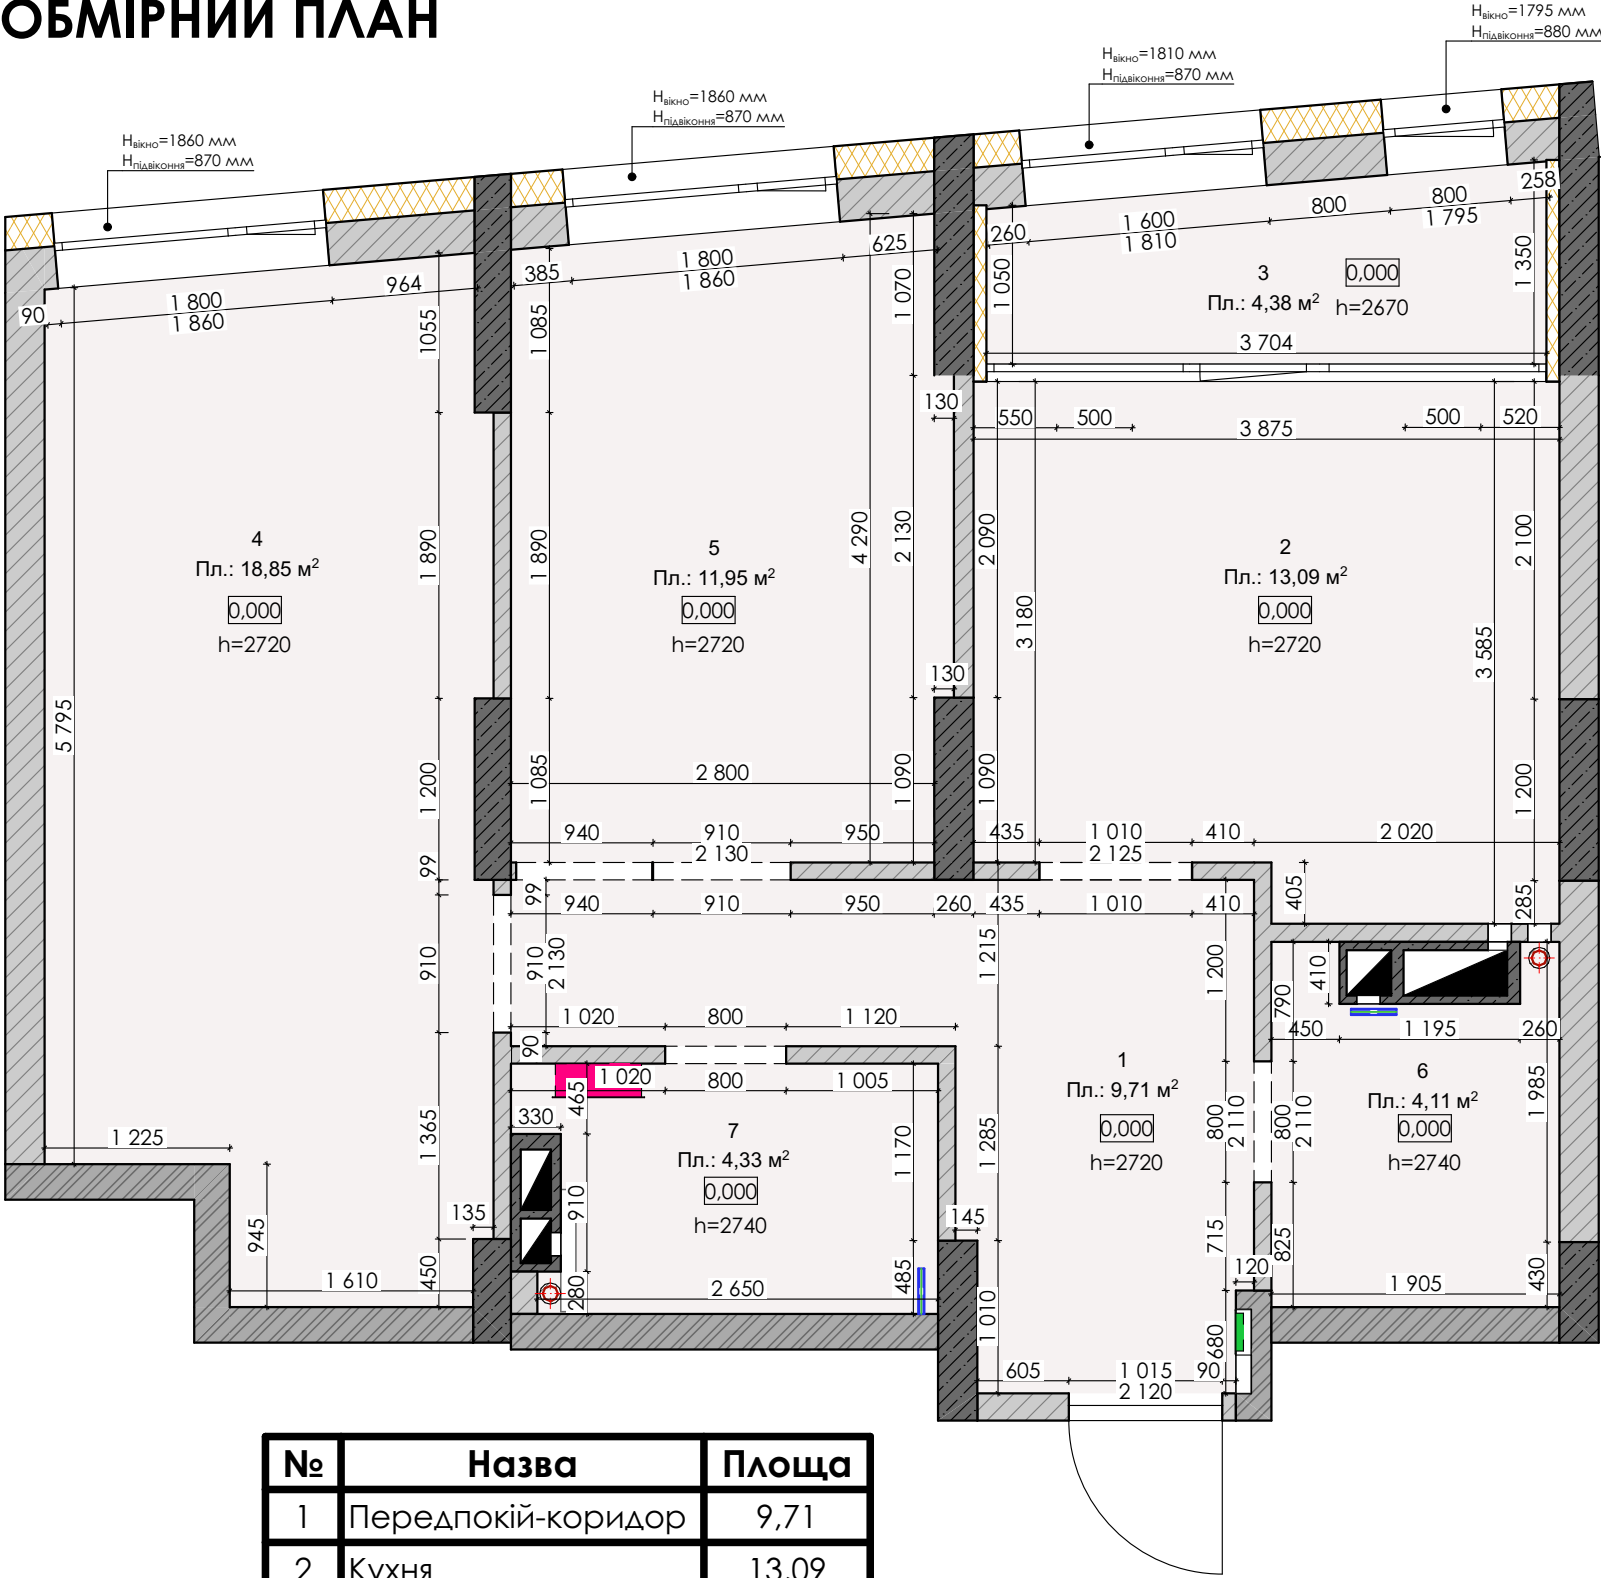

Умовні позначки:

- пілони несучі, залізобетонні
- зовіншня стіна, газоблок, утеплена
- міжквартирна перегородка, газоблок
- міжквартирна перегородка, цегла
- міжкімнатна перегородка, газоблок
- вентиляційний блок, з вентиляційним каналом
- випуск водопроводу
- стояк каналізаційний
- щит протипожежної безпеки
- щиток електричний 220 Вт, розподільчий

Примітки:

- будинок зведений за монолітно-каркасною технологією;
- за позначку 0,000 прийнято рівень стяжки;
- стіни не відштукатурені (див. фотофіксацію);
- на об'єкт заведений електричний провід;
- рівень підлоги в санвузлі нижчий за рівень усіх приміщень (див. відмітку на плані);
- на момент замірів забудовником вже встановлені металопластикові вікна білого кольору;
- на момент замірів забудовником вже встановлені радіатори опалення;
- над дверними прорізами встановлені балки.

№	Назва	Площа
1	Передпокій-коридор	9,71
2	Кухня	13,09
3	Лоджія	4,38
4	Спальня Катерини	18,85
5	Спальня Матвія	11,95
6	Санвузол-1	4,11
7	Санвузол-2	4,33
		66,42 м²

ЖК SVITLO PARK	Стадія	Лист	Листів
	ДП	04	
Обмірний план			