




План монтажу стійок (3-3)

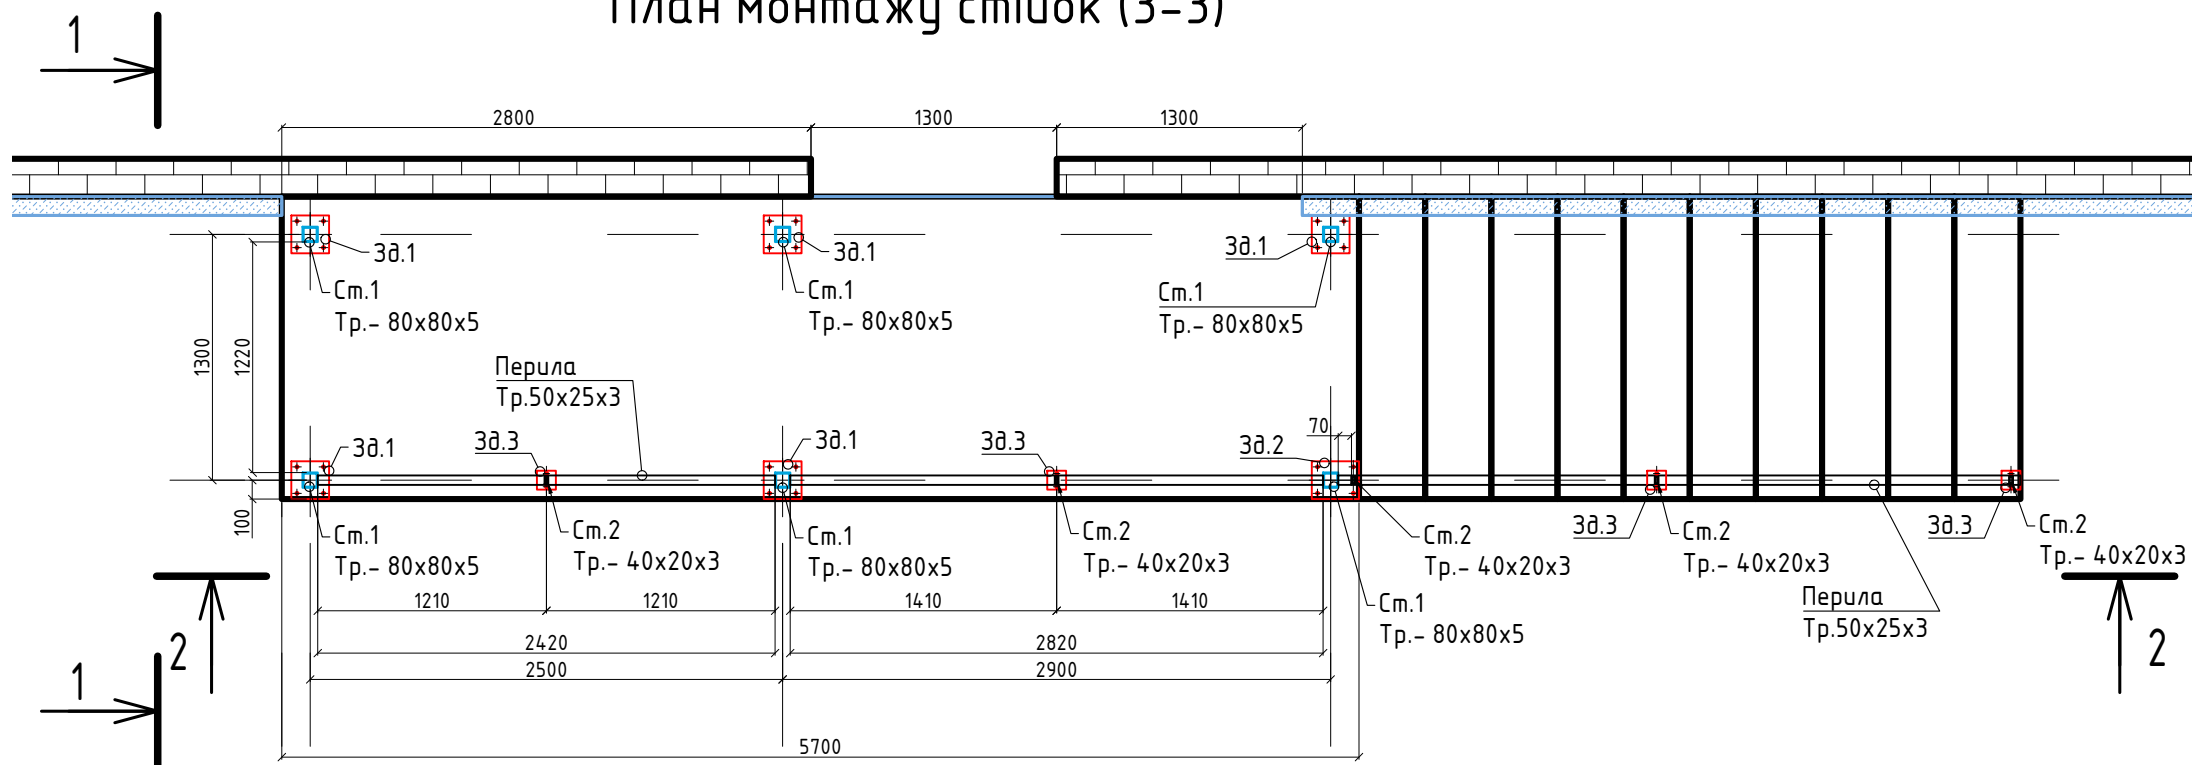


План монтажу елементів покрівлі навісу
(4-4)

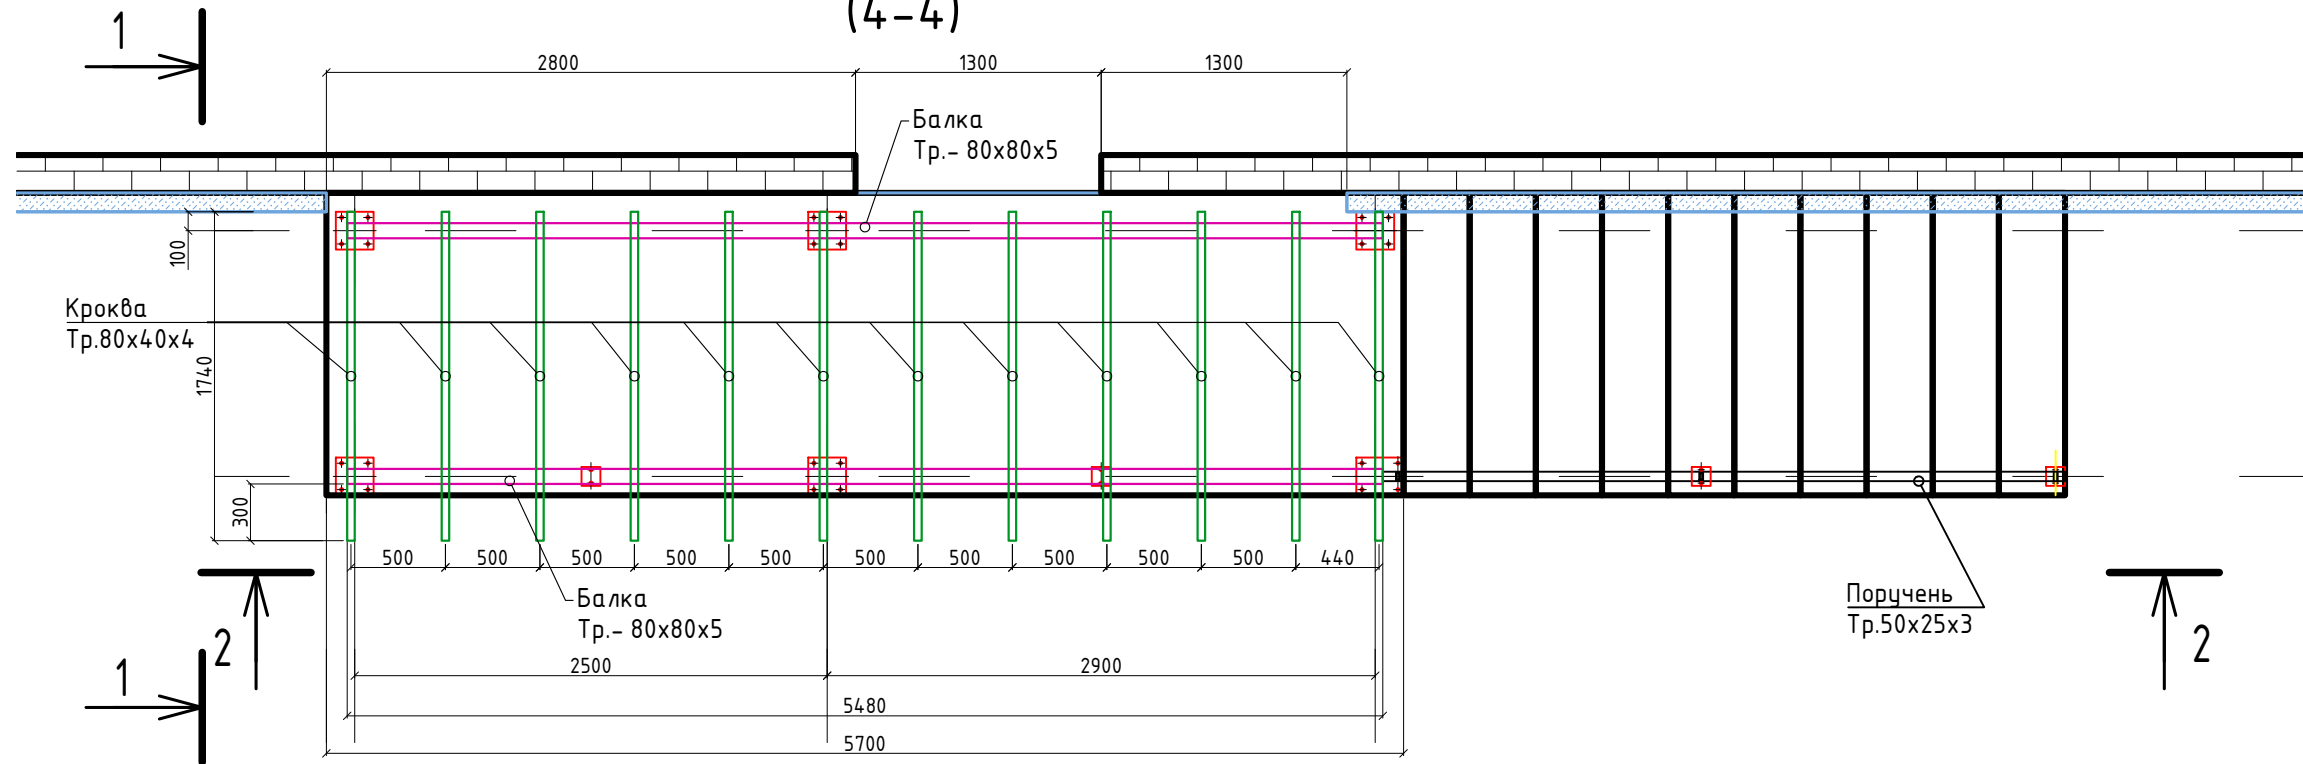

Bud: 2-2

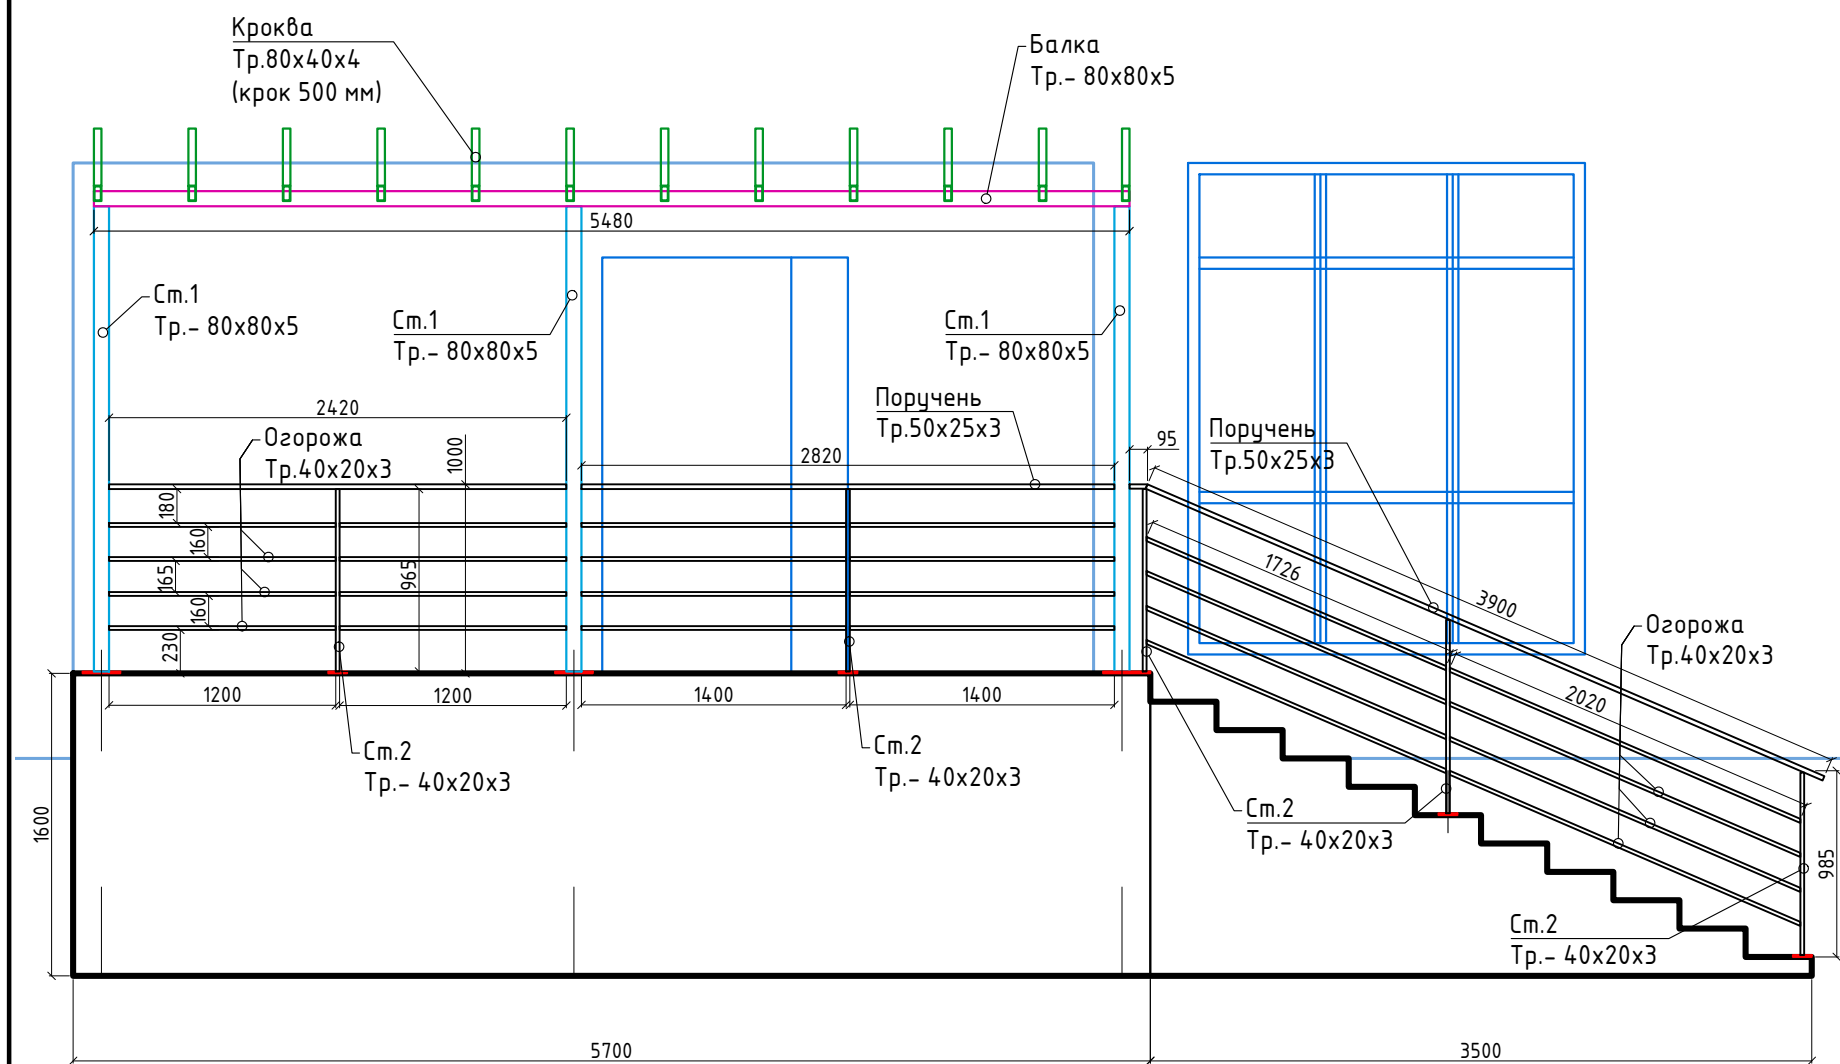

Bud: 1-1

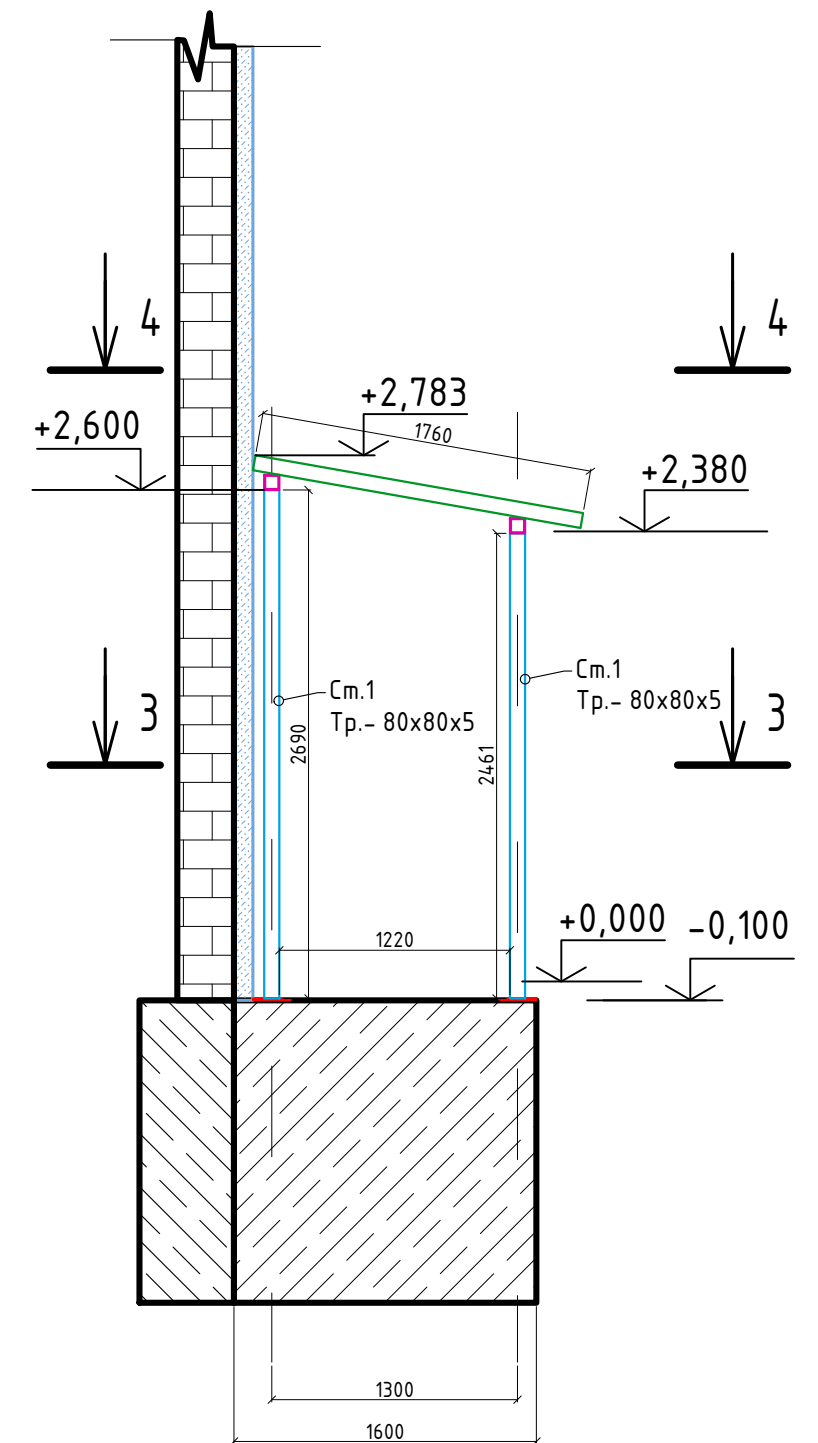

						Монтаж Навісу: Вуд 1-1; Вуд 2-2 (М1:40)	Аркуш
					07.25		02
			№ док.	Підп.	Дата		

Копировал

Формат А3