

існуюча стіна	
зміцнення основи - ґрунтовка універсальна акрилова	1 шар
утеплювач - мінераловатні плити	
теплопровідність: 0,038 Вт/м·К; щільність: $\gamma=110 \text{ кг/м}^3$	150
опорядження-Клас А.1 тонкошарова штукатурка	~10

стіна існуюча

Н-планка RAL 8014

Кутовий профіль зовнішній RAL 8014
кріпити саморізами
із пресшайбою 2,5х3,5 мм

Софіт з перфорацією RAL 8014

Софіт без перфорації RAL 8014

J-планка RAL 8014

загальна площа піддашку - 35,76 м²

Схема

стіна цегляна існуюча

утеплювач - мінвата

отвір d20
просвердлити

цанга 12x32/M10 латунь

стрижень M12 L=0,730 м
кроком 0,35м

гайка з шайбою M12

металевий декоративний короб 150x330 мм
RAL 7016

труба газова (схематично)

250 330 730 400 150

загальна довжина декоративного коробу - 84,80 пог. м

4.2

Technical drawing of a roof curb (каркас накривки) showing dimensions and assembly details.

Dimensions:

- Overall width: 1100
- Overall height: 350
- Top flange width: 100
- Top flange thickness: 1
- Top flange height: 200
- Top flange offset: 150
- Base height: 600
- Base offset: 140
- Base width: 900
- Base offset: 140
- Base height: 460
- Base width: 1180

Assembly Details:

- скоби металеві d 16 A500C L=1,8 м
- 7 шт під вікном в приміщенні №14 (арк.5)
- скоби встановити в просвердлені отвори d 26 мм та заповнити ремонтним р-ном
- кутик 50x50x3 мм L=250 мм
- каркас накривки

Labels:

- A
- B

гідроізоляція типу Техноеласт ЕПП

бетон C22/25 (0,2 м³)

тиньк цем-піщаною сумішшю t 30 мм
з подальшим опорядженням декоративним р-ном

вимощення по вузлу 3 арк.8

армостітка d=6 Bpl 50x50 мм
0,56 м²

бетон C8/10

щебінь фр.20-40 мм

гальтель 75x75 мм
з цем-піщаного р-ну М 150

утеплювач підземної частини див арк.9

скоби встановити в просвердлені отвори d 26 мм
та заповнити ремонтним р-ном

скоби металеві d 16 A500C L=1,8 м
7 шт під вікном в приміщенні №14 (арк.5)

0,000

750

-0,750

торцевий профіль

труба 40x20x3

полікарбонат стільниковий
листовий t=6 мм

торцевий профіль


475*

600





ширина прямої 1,18 м

4.1

на користь якої виступає акція № 1 від 19.05.2024 р.						
4	2				06.25	651-24-АБ
3	1				05.25	
1	замін				05.24	
Зм.	Кіл.	Арк.	Ндок	Підпис	Дата	
ГАП		Драган			07.23	Капітальний ремонт багатоквартирного будинку Стадія РП Аркуш 15 зм.3 Аркушів
Розробив		Шестопалова			07.23	
Перевірив		Драган			07.23	
Н.контр.		Речмедіна			07.23	
						Вузли фасаду ТОВ "ТАНКО"

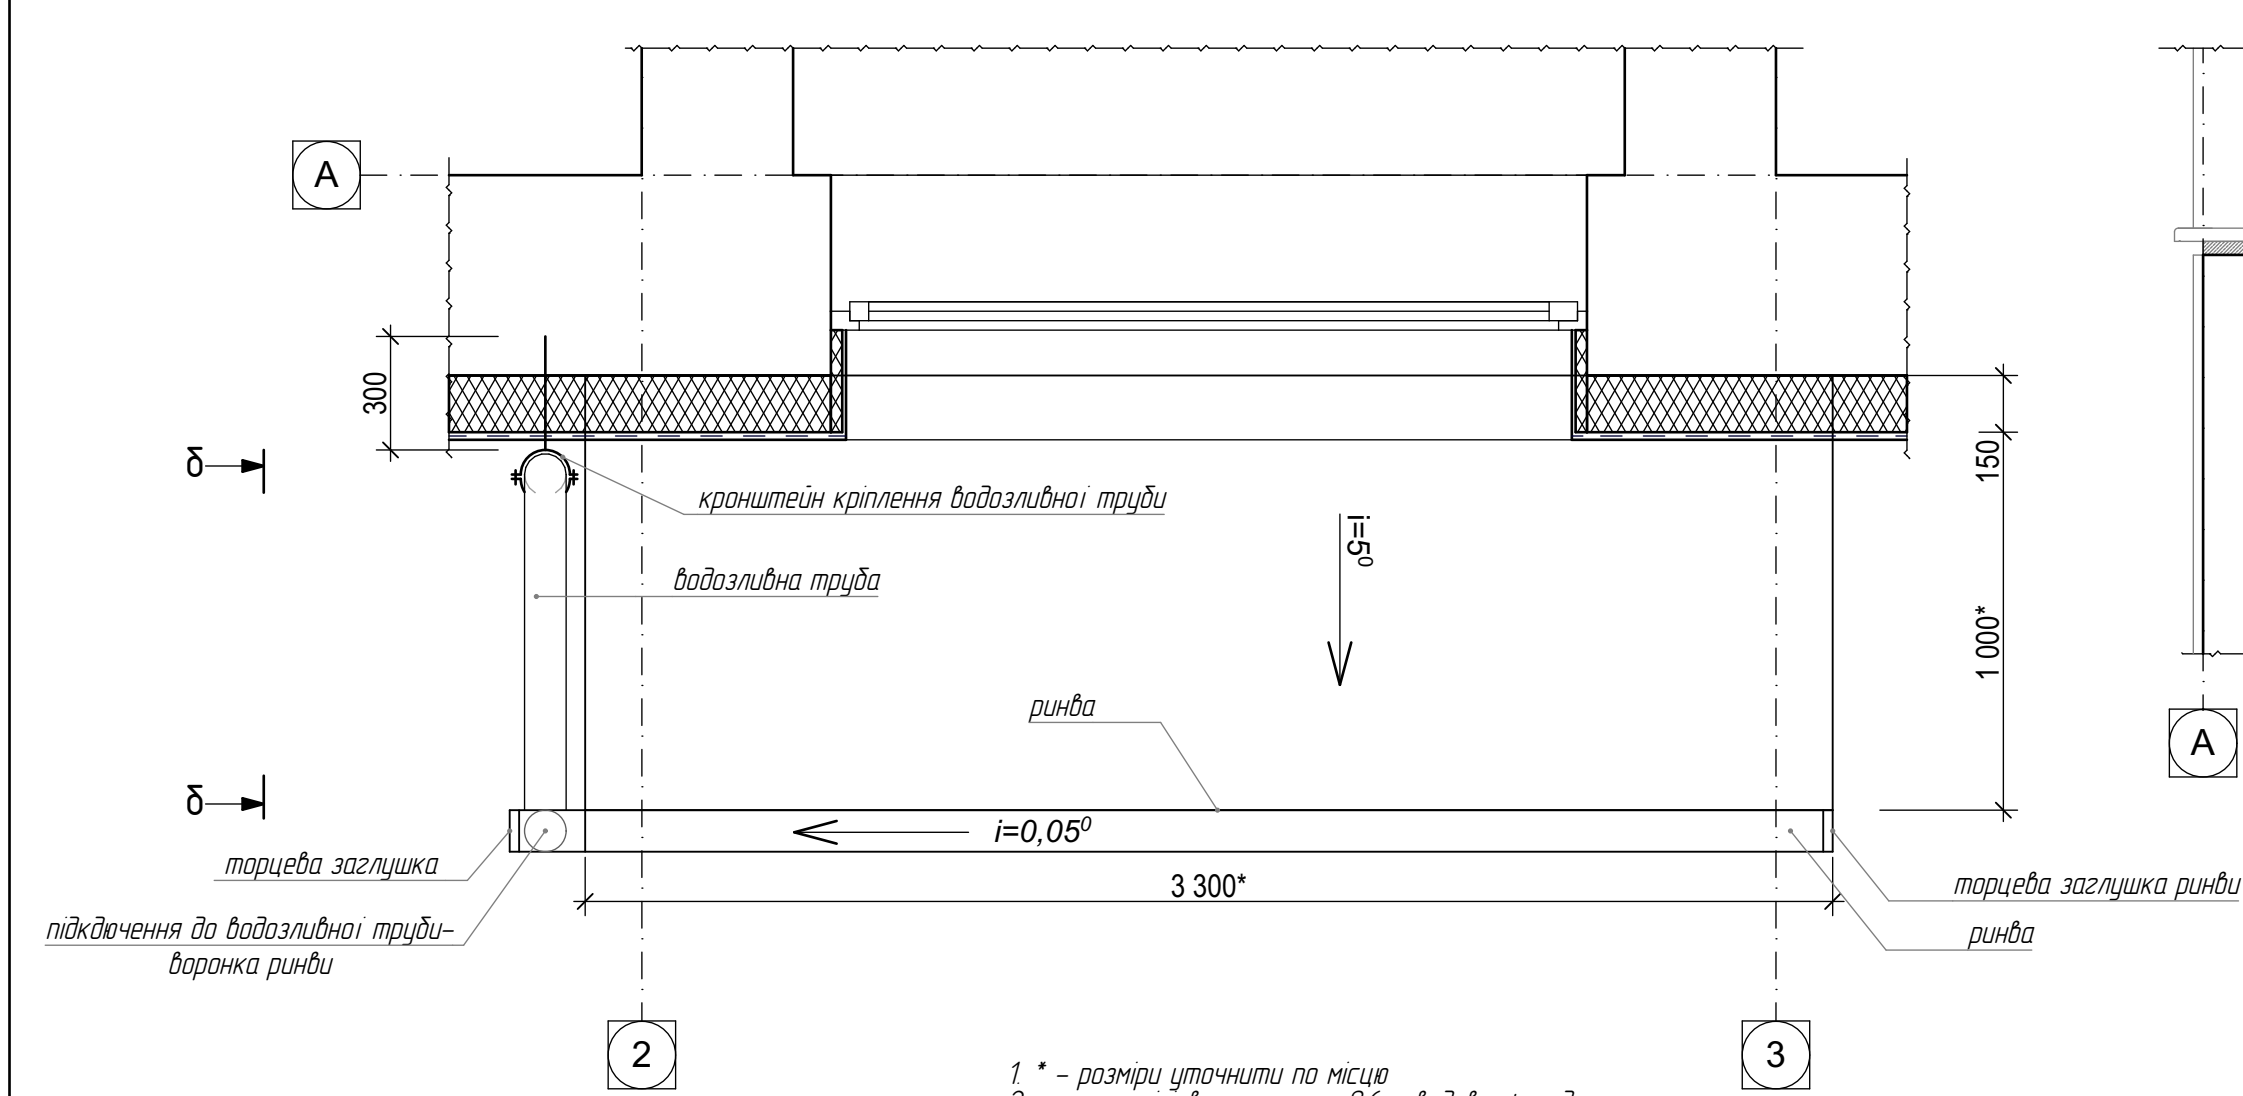

- 1 * – розміри уточнити по місцю
2 крок алюмінієвого каркасу 0,6 м вздовж фасаду
3 з'єднання каркасу – алюмінієві заклепки
4 кріплення каркасу до плити виконати анкерами 10х120 зі встановленням терморегулюючої прокладкою

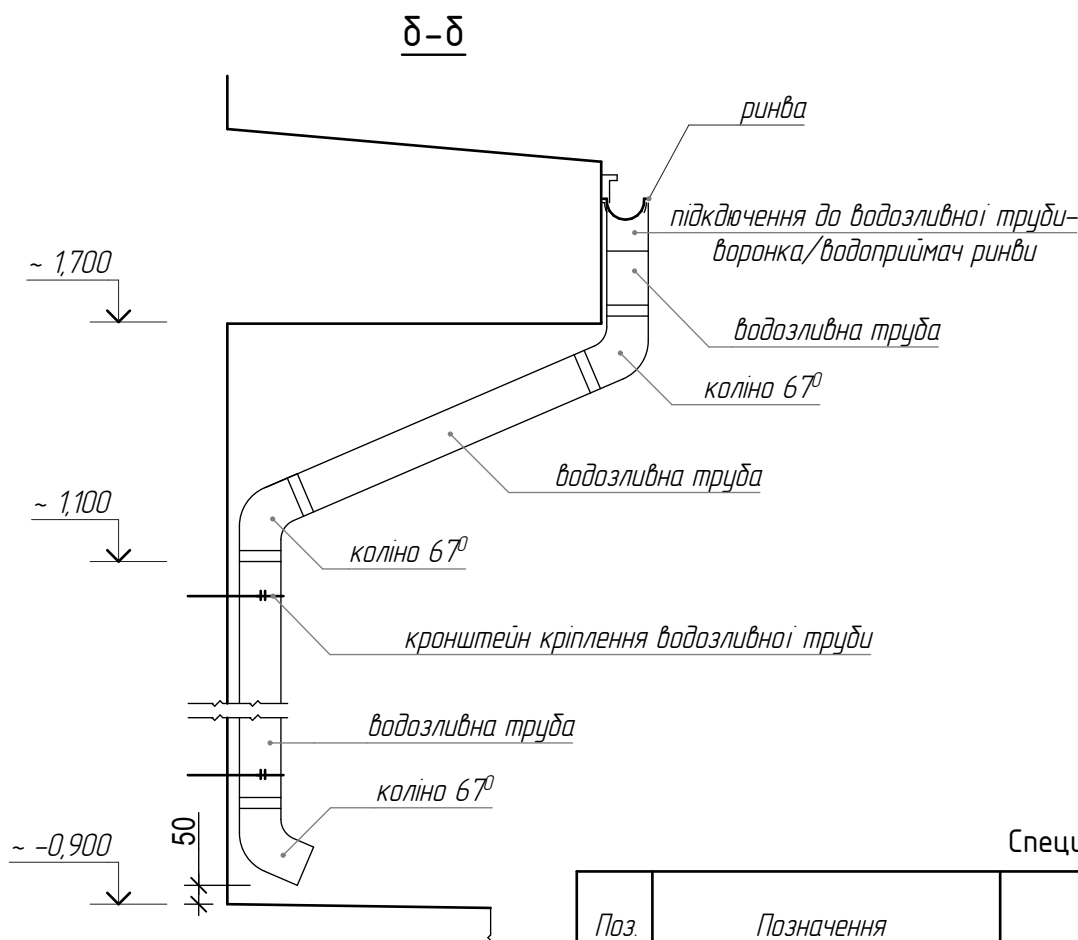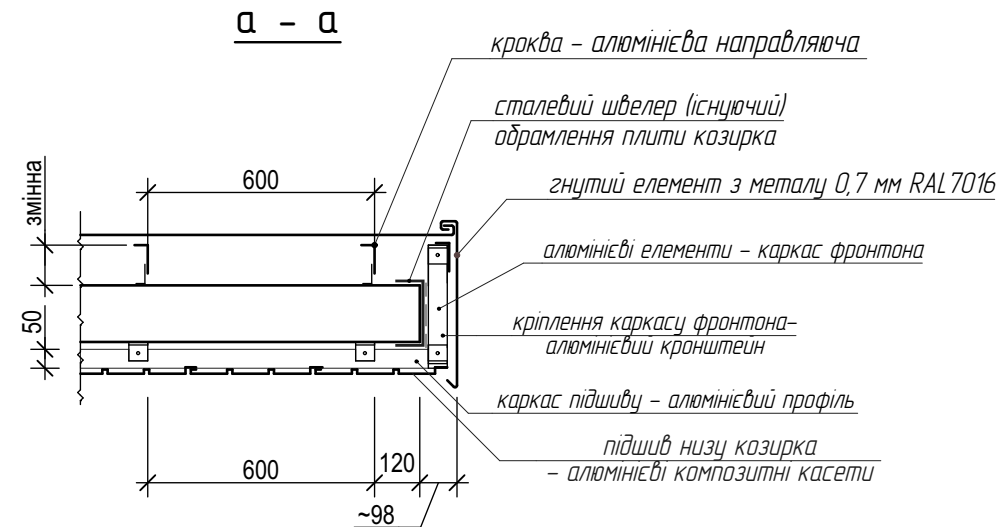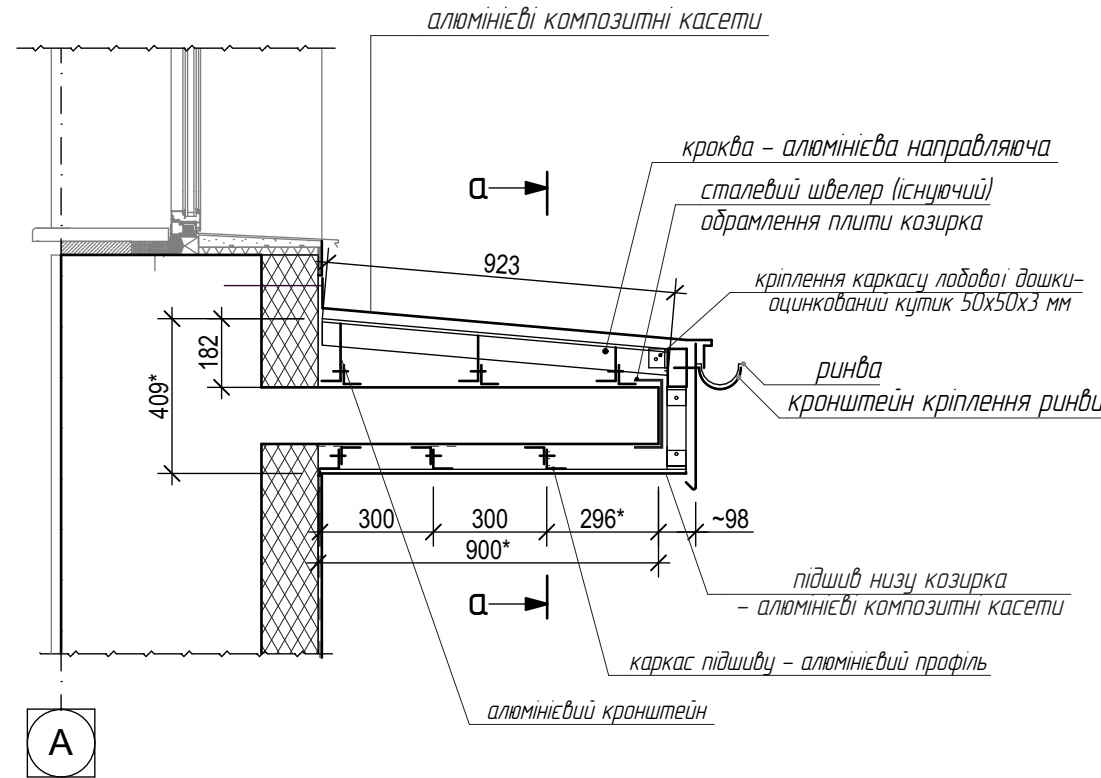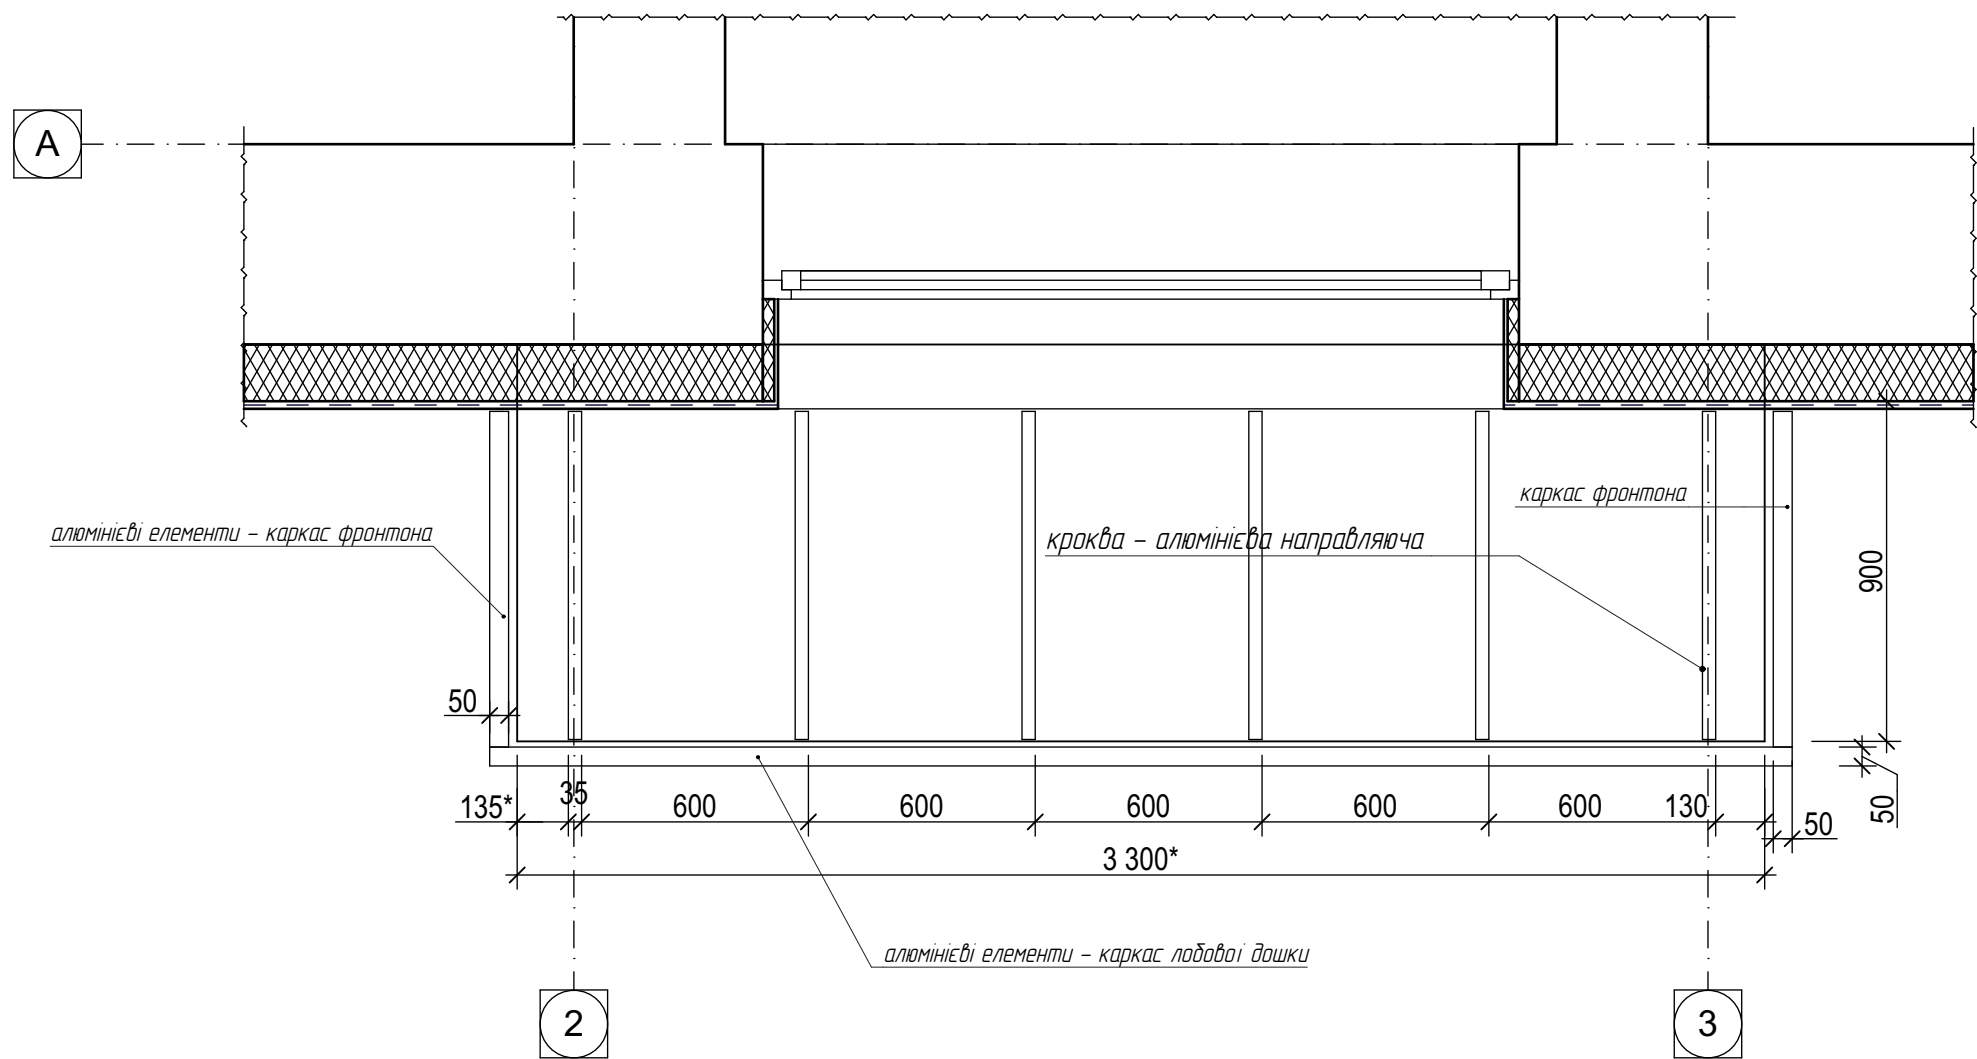

Специфікація основних матеріалів козирка

Поз	Позначення	Найменування	Кільк	Маса од., кг	Примітка
1	покрівельний матеріал	алюмінієві композитні касети	6,4		з врахуванням площі лобової дошки та торців козирка
2	підшив низу козирка	металевий софіт підшиву з перфорацією RAL 7016	4,2		м²
3	решикування	алюмінієвий кранштейн 400/100*10	40		шт
4	решикування	алюмінієва направляюча 400/100*10	15		пог. м
система водостока ПВХ 125/90 RAL 7016					
5		ринда	3,5		пог. м мін крок кріплення 0,6 м
6		коліна 67°	3		шт
7		водозливна труба	3,0		пог. м мін крок кріплення 1,2 м
8		воронка/водоприймач ринди	2		шт
9		торцева заглушка	2		шт

1. Сталевий швелер (існуючий) обрамлення плити козирка – очистити від іржі, старих кріплень, залишків бетону тощо. Бетонну плиту також очистити та знежирити. Сколи, вибоїни та проміжки між плитою та швелером відремонтувати розчином для ремонту бетону. Після затвердіння ремонтної суміші виконати антикорозійний захист швелера, згідно вимог ДСТУ ISO 12944-1:2019, який передбачає покриття двома шарами ґрунтовки ГФ-021 та двома шарами емалі ПФ-115.
2. Витрати матеріалів наведені без врахування нахльсту, прирізки та розкрою

						10BP - П/23 - АБ				
4	зам				06.25	вул. Центральна, 332, в смт. Бородянка Бучанського району Київської області				
2	набій				02.25					
Зм.	Кіл.	Арк.	Ндок	Підпис	Дата	Капітальний ремонт багатоквартирного будинку		Стадія	Аркуш	Аркушів
ГАП		Драган			07.23			РП	15 зм.1	
Розробив		Шестопалова			07.23					
Перевірив		Драган			07.23					
Н.контр.		Речмедіна			07.23					
						Влаштування козирка головного входу		ТОВ "ТАНКО"		

4		15				10ВР-П/23-АБ		06.25
		17						06.25
		18						06.25
3	17							05.25
	15	4						05.25
2	17		18					02.25
1		15	17					05.24
	4	10	16					05.24
	3	6	10/1	14				05.24
Зміна	Змі- нених	Замі- нених	Нових	Анульов аних	Всього аркушів (стор) в док.	Номер док.	Підпис	Дата
	номери аркушів (сторінок)							
таблиця реєстрації змін								

Дозвіл на внесення змін

Дозвіл		10ВР-П/23-АБ	Капітальний ремонт багатоквартирного житлового будинку по вулиці Центральна, 332 в смт Бородянка Бучанського району Київської області	
1-24				
Зм.	Арк.	Зміст зміни	Код	Примітка
1	3	врахування пропозиції підрядника після проведення натурного випробування, щодо уточнення складу та обсягів робіт з демонтажу	1, 3	
	4	- відмова від скління балкону в квартирі №5 - відмова від кошиків під зовнішні блоки кондиціонерів - влаштування накривок прямків	3	
	6	- коригування фактичного обсягу робіт та їх видів, згідно актів №№1, 2 - врахування пропозиції підрядника після натурного випробування, щодо можливості проведення внутрішнього опарядження	1	
	10 10/1	- коригування фактичного обсягу робіт та їх видів, згідно актів №№1, 2 - врахування пропозиції підрядника після натурного випробування, щодо можливості проведення демонтажу, опарядження тощо - врахування обсягів щодо демонтажу елементів старих інженерних мереж	1	
	14	- відмова від проєктного рішення влаштування прямків	3	
	15	- відмова від кошиків під зовнішні блоки кондиціонерів	3	
	16	- влаштування накривок над балконами	1	
	17	- реєстрація змін	1	
2	18	влаштування козирка головного входу	1	
3	4	-коригування висоти накривок прямків	1	
	15			
	17	- реєстрація змін	1	
4	18	-заміна типу елементів козирка головного входу	3	
	15	-коригування конструкції прямика	3	
	17	- реєстрація змін	1	

4	зам				06.25	651-24-АБ		
3	зам				05.25			
2	2				02.25			
1	новий				05.24			
Зм.	Кіл.	Арк.	Ндок	Підпис	Дата	вул. Центральна, 332, в смт. Бородянка Бучанського району Київської області		
ГАП		Драган			07.23			
Розробив		Шестопалова			07.23	Капітальний ремонт багатоквартирного будинку		Стадія
Перевірив		Драган			07.23			Аркуш
Н.контр.		Речмедіна			07.23	Реєстрація змін		Аркушів
						ТОВ "ТАНКО"		