


КОТЕДЖНЕ МІСТЕЧКО "ГОРА" НА ВЕРХІВ'ЯХ ОКОЛИЦЬ СЕЛА ТУХЛЯ, ЛЬВІВСЬКОЇ ОБЛ.

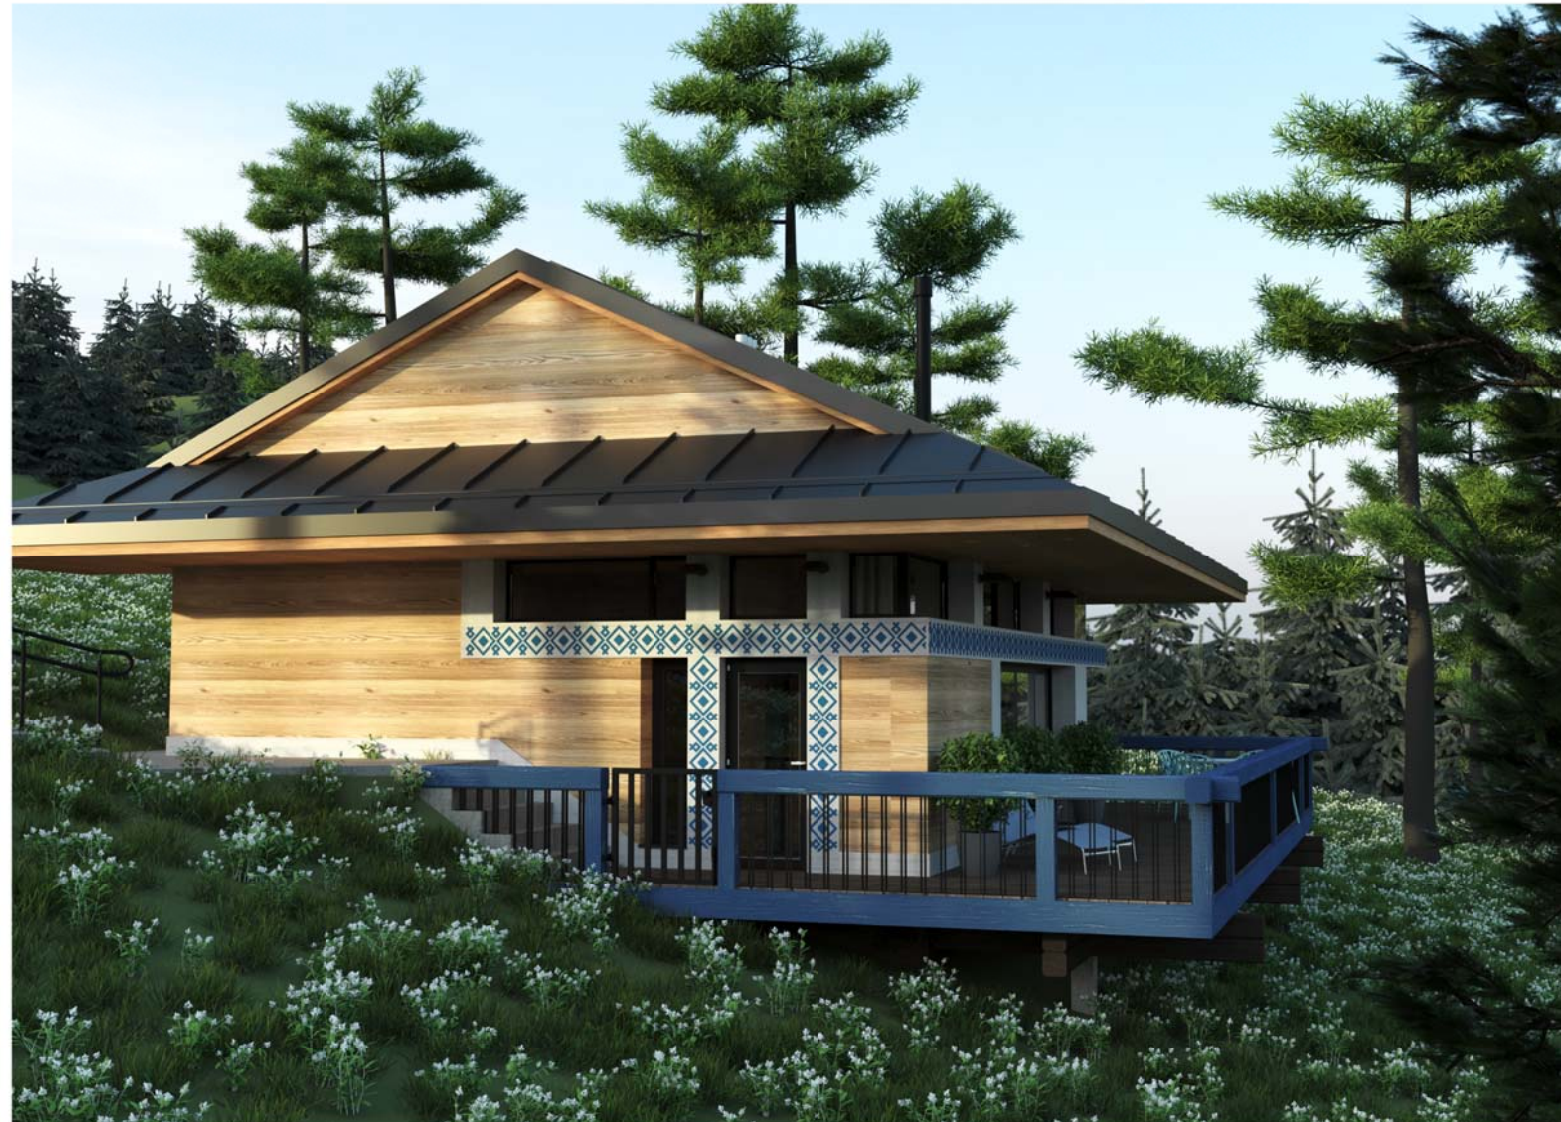

БУДИНОК ТИП М. АРХІТЕКТУРА

Архітектори: Гнесь Ю., Іваськевич Ч.

2023р.

ЗМІСТ

1

ПОЗНАЧЕННЯ	НАЙМЕНУВАННЯ	АРКУШ
1 З	Зміст. ТЕП	
2 ЗП	Фотофіксації будинку та ділянки	
3 ГП	Космічна фотофіксація району розташування проєктованої ділянки Ситуаційна схема	
4 ГП	Опорний план, 1:500	
5 а ГП	Генеральний план, 1:500	
5 б ГП	Вертикальне планування території ділянки, 1:250	
6а,б,... АР	Візуалізації проєктного рішення	
7 АР	План першого поверху, 1:50	
8 АР	Кладочний план першого поверху, 1:50	
9 АР	План на рівні +4,250, 1:50	
10 АР	План даху, 1:50	
11 АР	Розріз 1-1 (проєктований), 1:50	
12 АР	Фасад по осі А (з низин рельєфу) , 1:50	
13 АР	Фасад по осі 2 (боковий), 1:50	
14 АР	Фасад по осі 1 (боковий), 1:50	
15 АР	Фасад по осі В (з верху рельєфу) , 1:50	

ТЕХНІКО – ЕКОНОМІЧНІ ПОКАЗНИКИ

№	НАЙМЕНУВАННЯ	ОД.ВИМ.	КІЛЬКІСТЬ	ПРИМІТКИ
1	ЗАГАЛЬНА ПЛОЩА БУДИНКУ	м.кв.	80.44	
2	ЖИТЛОВА ПЛОЩА	м.кв.	23.70	
3	ПІДСОБНА ПЛОЩА	м.кв.	41.01	
4	ЛІТНЯ ПЛОЩА	м.кв.	15.73	
5	КІЛЬКІСТЬ ЖИТЛОВИХ КІМНАТ	м	2	
6	СТУПІНЬ ВОГНЕСТІЙКОСТІ		III	
7	КЛАС НАСЛІДКІВ ВІДПОВІДАЛЬНОСТІ		СС1	

Проект розроблений відповідно до чинних норм, правил та стандартів
Головний архітектор проєкту Гнесь Ю.І.

НОВЕ БУДІВНИЦТВО КОТЕДЖУ ТИП-2 У с.ТУХЛЯ,
ЛЬВІВСЬКОЇ ОБЛ.


Зм.	Кільк.	Зак.	№ док.	Підпис	Дата
ГАП		Гнесь Ю.І.			
архітект.		Іваськевич У.			
архітект.		Гнесь Н.Ю.			
Норм. контр.		Гнесь І.П.			

ЗМІСТ
ОСНОВНІ ТЕХНІКО-ЕКОНОМІЧНІ ПОКАЗНИКИ
ПІДТВЕРДЖЕННЯ ГАПА

Стадія	Аркуш	Аркушів
РП	1	
пп "Юліус" www.yulius-architects.com сертифікат архітектора Гнесь Ю.І. серія АА №000182		

Зак. № 002
Підпис і дата
№ 002


КОТЕДЖ ТИП 2

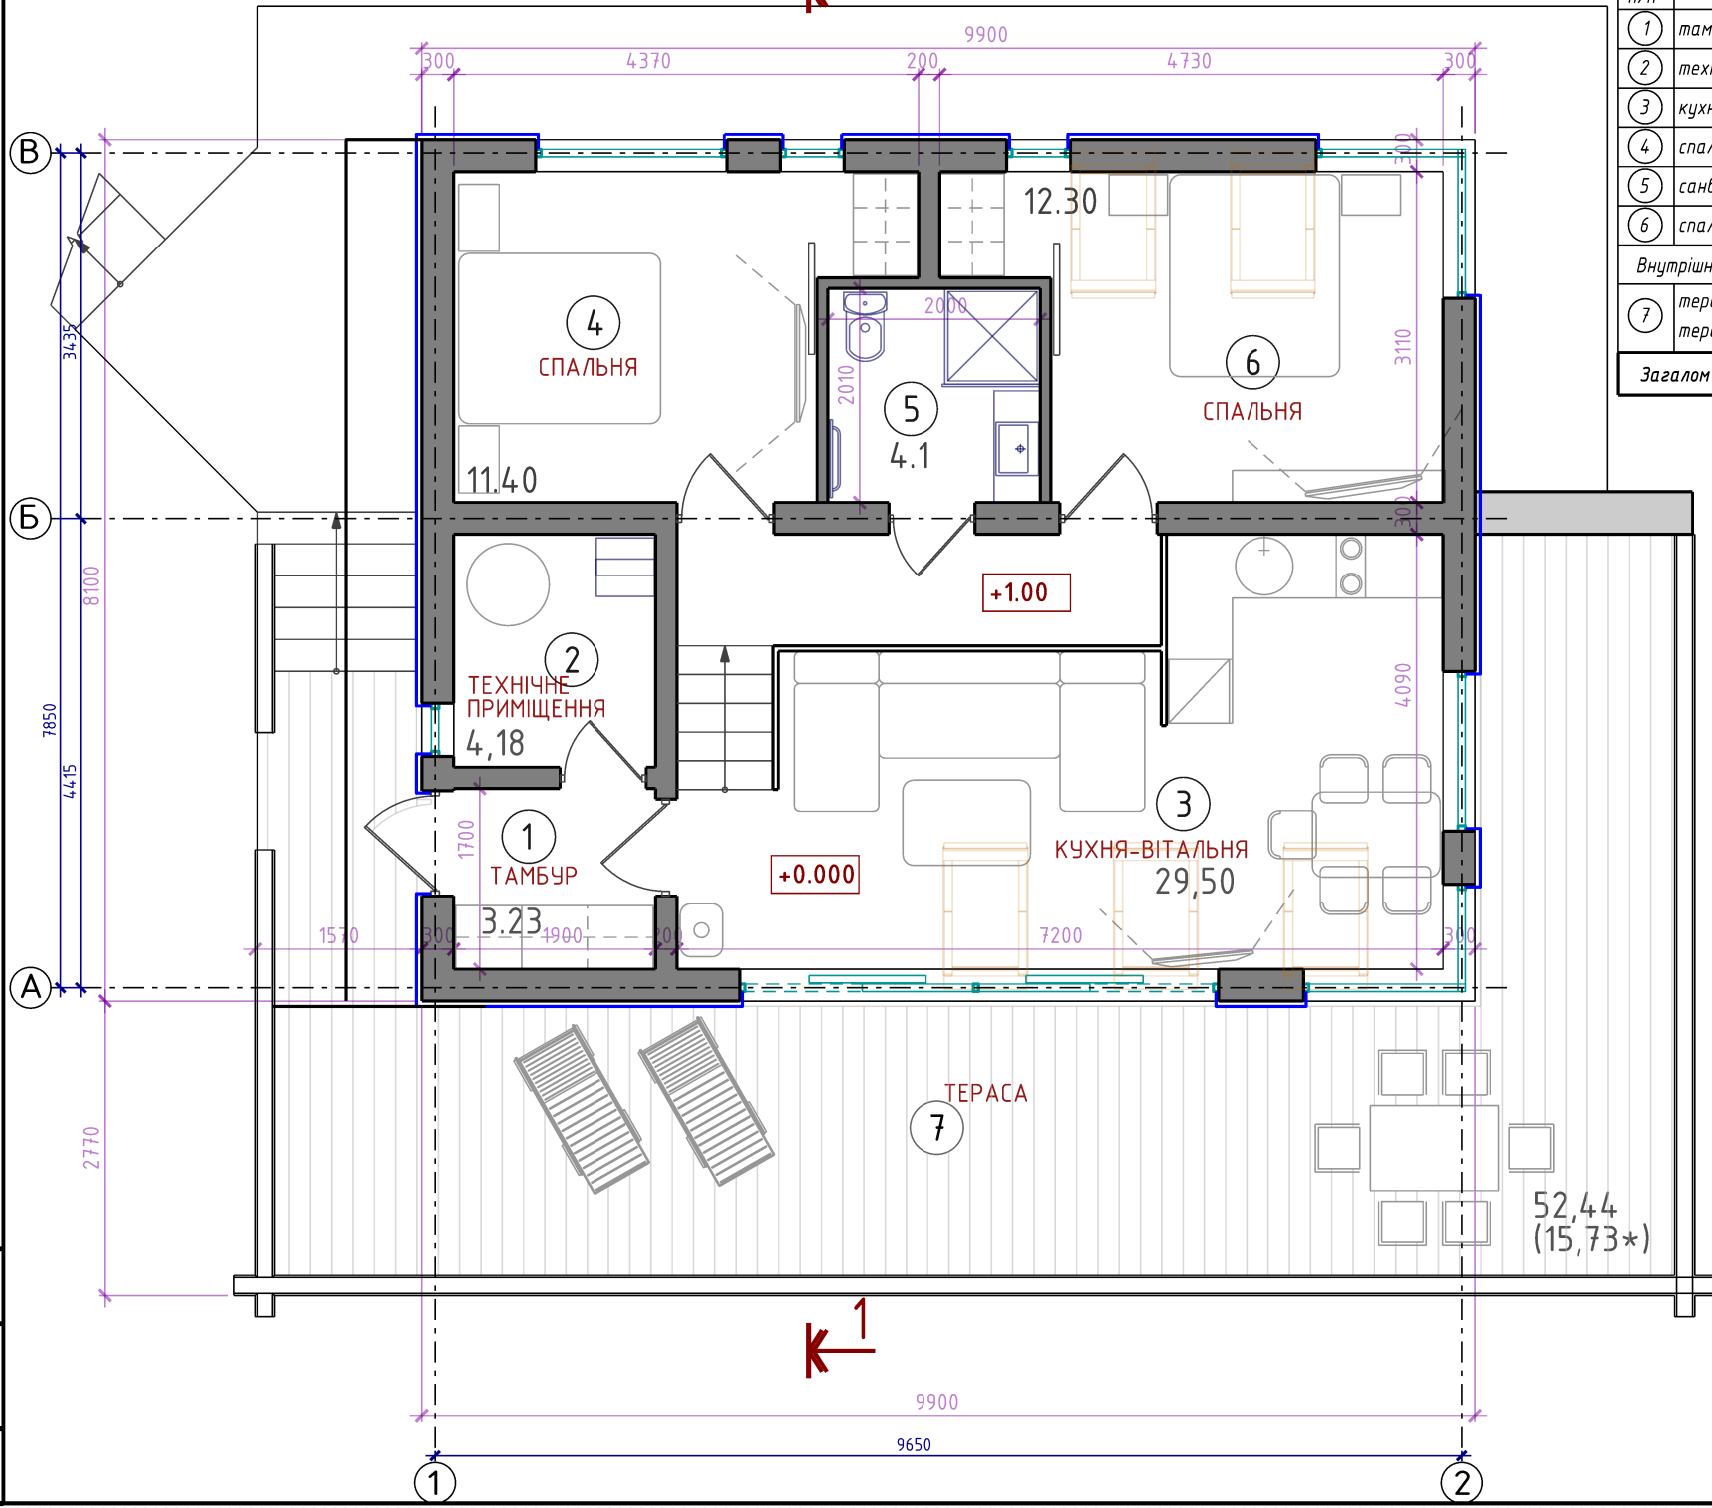

ЕКСПЛІКАЦІЯ ПРИМІЩЕНЬ		
№ п/п	НАЙМЕНУВАННЯ	ПЛОЩА кв.м.
1	тамбур	3,23
2	технічне приміщення	4,18
3	кухня-вітальня-їдальня	29,50
4	спальня	11,40
5	санвузол	4,10
6	спальня	12,30
Внутрішня площа будинку		64,71
7	тераса	52,44
тераса (із коеф. 0,3)		15,73*
Загалом по будинку		80,44


НОВЕ БУДІВНИЦТВО КОТЕДЖУ ТИП-2 У С.СТУХІЯ, ЛЬВІВСЬКОЇ ОБЛ.				Стадія	Аркуш	Аркушів
КОТЕДЖ ТИП 2				рп	7	
(однорібний з двома спальнями)						
ПЛАН БУДИНКУ, 1:50						
Кільк. Арк.	№ док.	Підпис	Дата			
Генер. архітект.	Генер. інж.	Генер. інж.	Генер. інж.			
Іваськевич	Ч.І.	Ч.І.	Ч.І.			
Генер. архітект.	Генер. інж.	Генер. інж.	Генер. інж.			
Іваськевич	Ч.І.	Ч.І.	Ч.І.			
Генер. архітект.	Генер. інж.	Генер. інж.	Генер. інж.			
Іваськевич	Ч.І.	Ч.І.	Ч.І.			

КОТЕДЖ ТИП 2

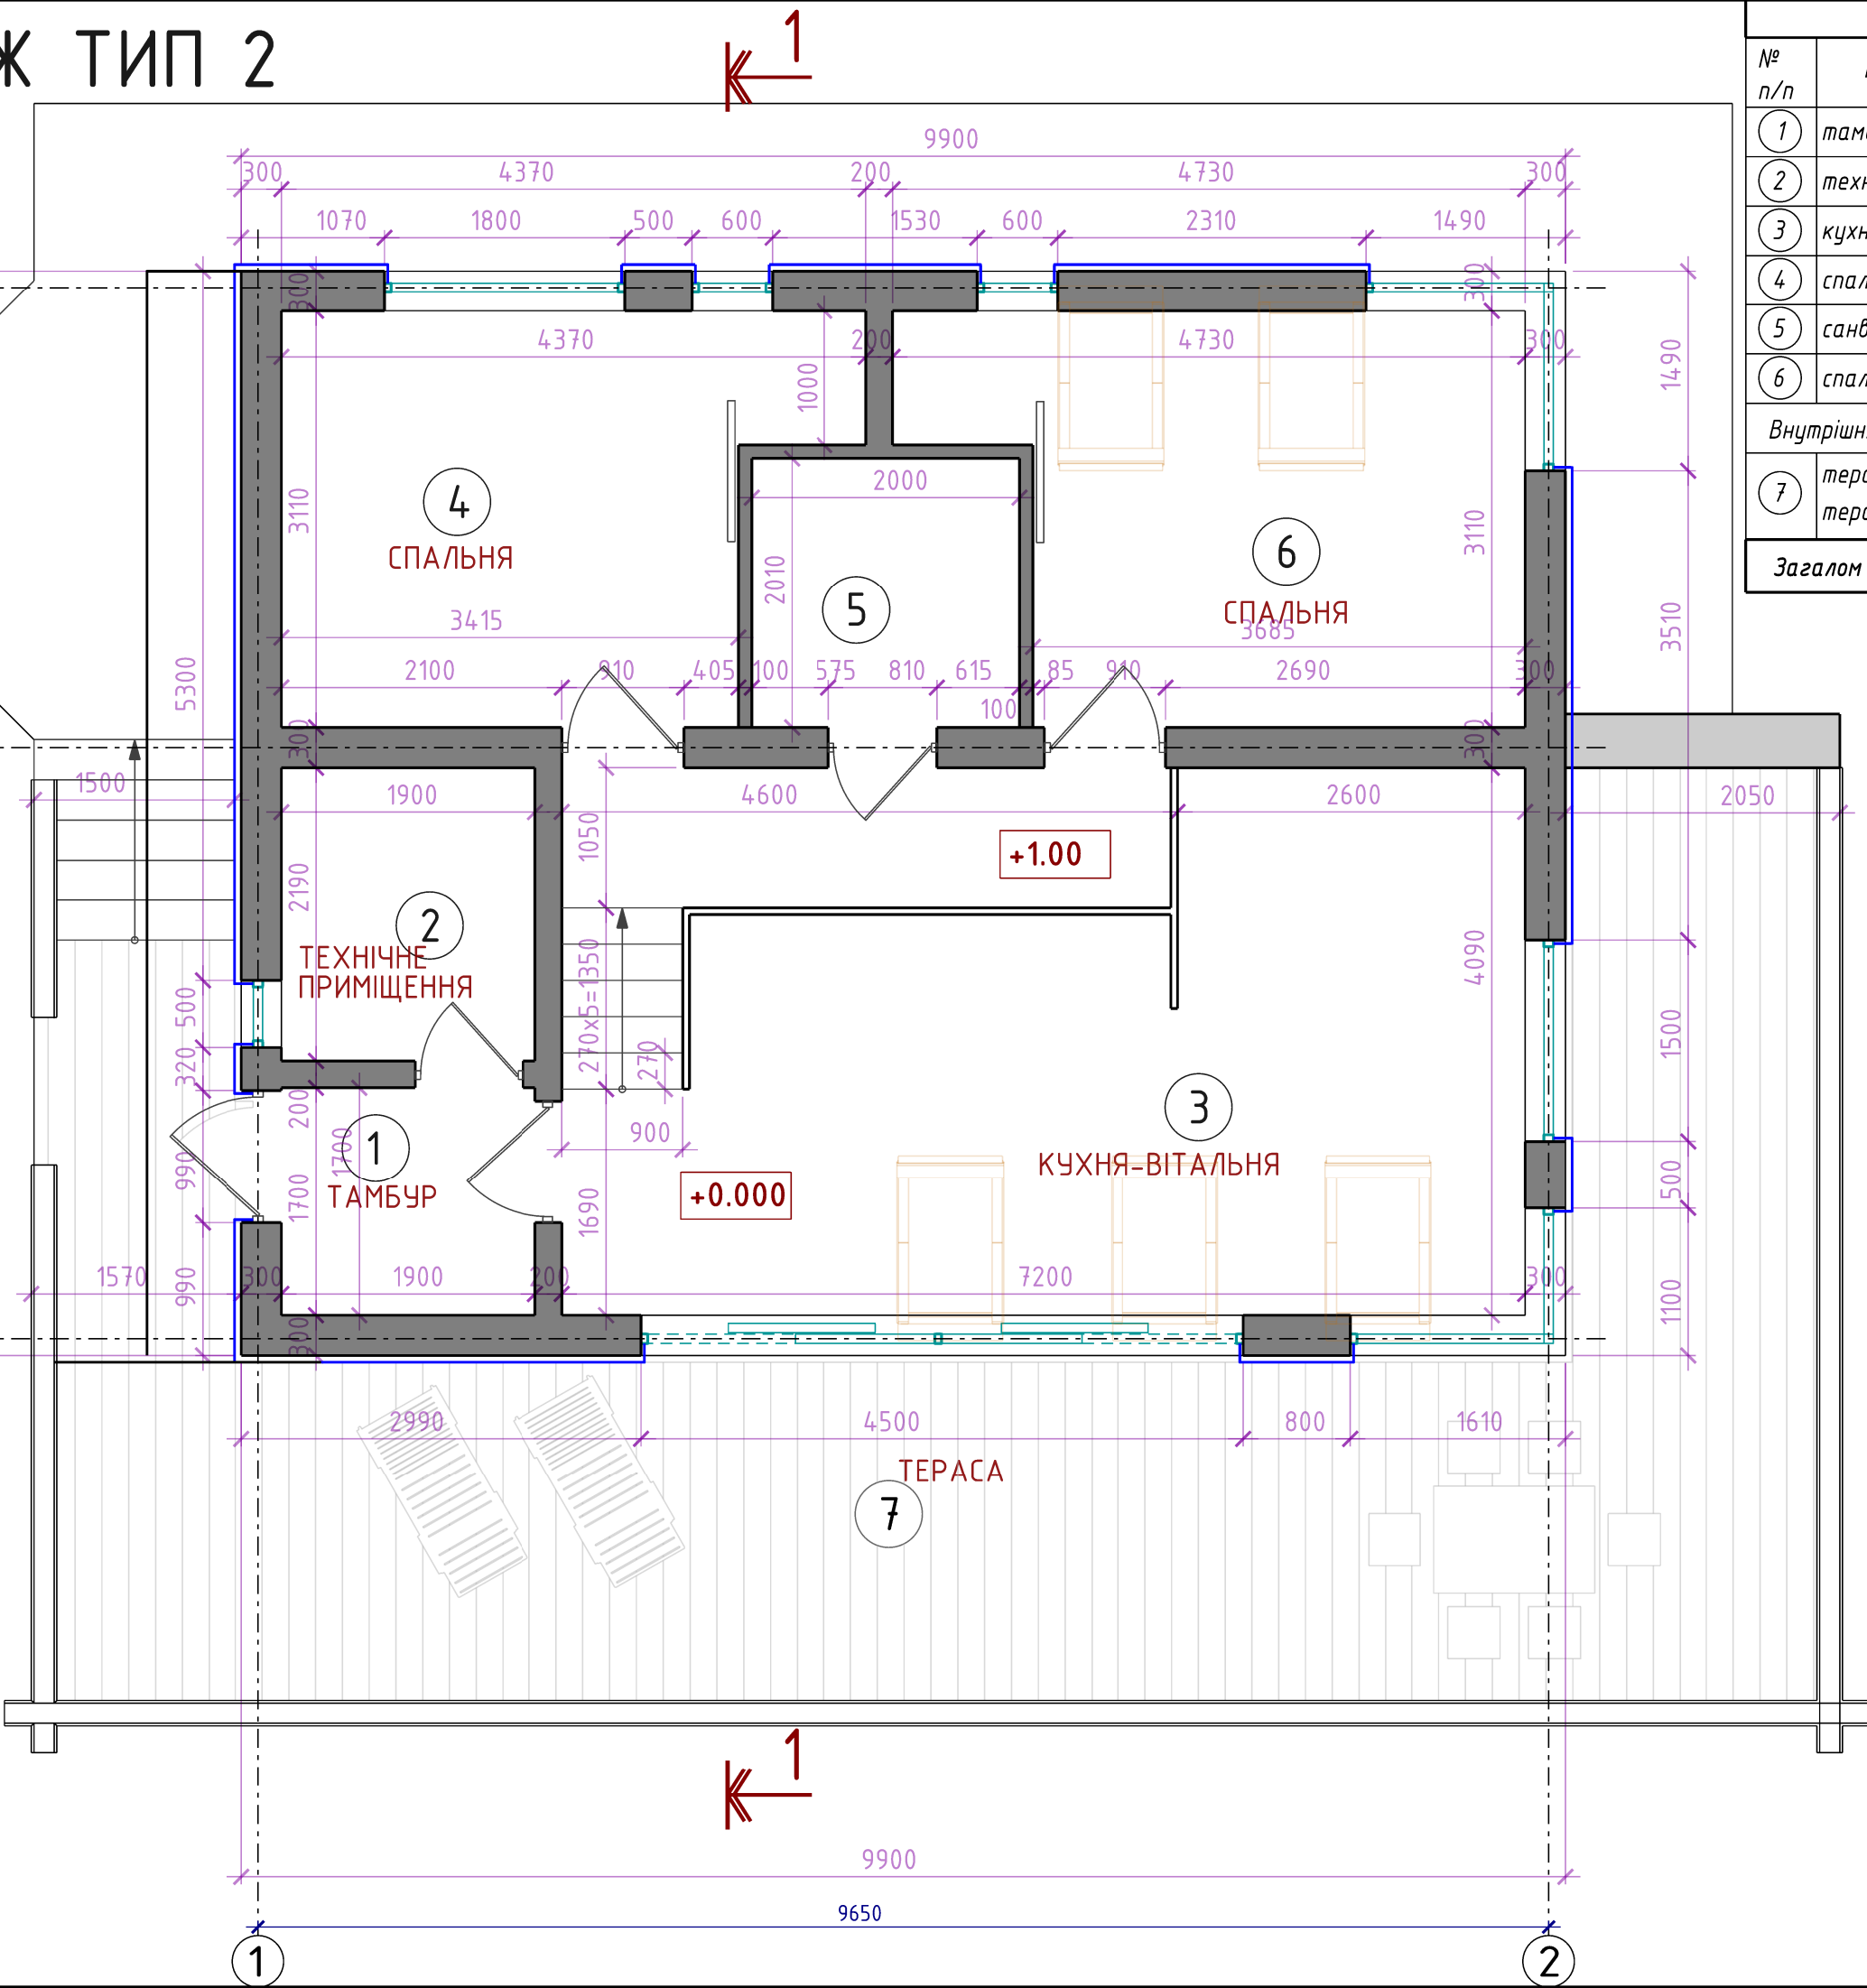

ЕКСПЛІКАЦІЯ ПРИМІЩЕНЬ		
№ п/п	НАЙМЕНУВАННЯ	ПЛОЩА кв.м.
1	тамбур	3,23
2	технічне приміщення	4,18
3	кухня-вітальня-їдальня	29,50
4	спальня	11,40
5	санвузол	4.10
6	спальня	12.30
Внутрішня площа будинку		64,71
7	тераса тераса (з коеф. 0,3)	52,44 15,73*
Загалом по будинку		80,44


НОВЕ БУДІВНИЦТВО КОТЕДЖУ ТИП-2 У С.ТУХЛЯ, ЛЬВІВСЬКОЇ ОБЛ.			
КОТЕДЖ ТИП 2 (однорівневий з двома спальнями)		Спадія	Аркуш
ПЛАН БУДИНКУ, 1:50		рп	7 8
КЛАДОЧНИЙ ПЛАН БУДИНКУ, 1:50		yulius-architects.com	
Кільк. Арк.	№ док.	Підпис	Дата
Г.АП	Г.несь Ю.І.		
архітект.	Іваськевич У.І.		

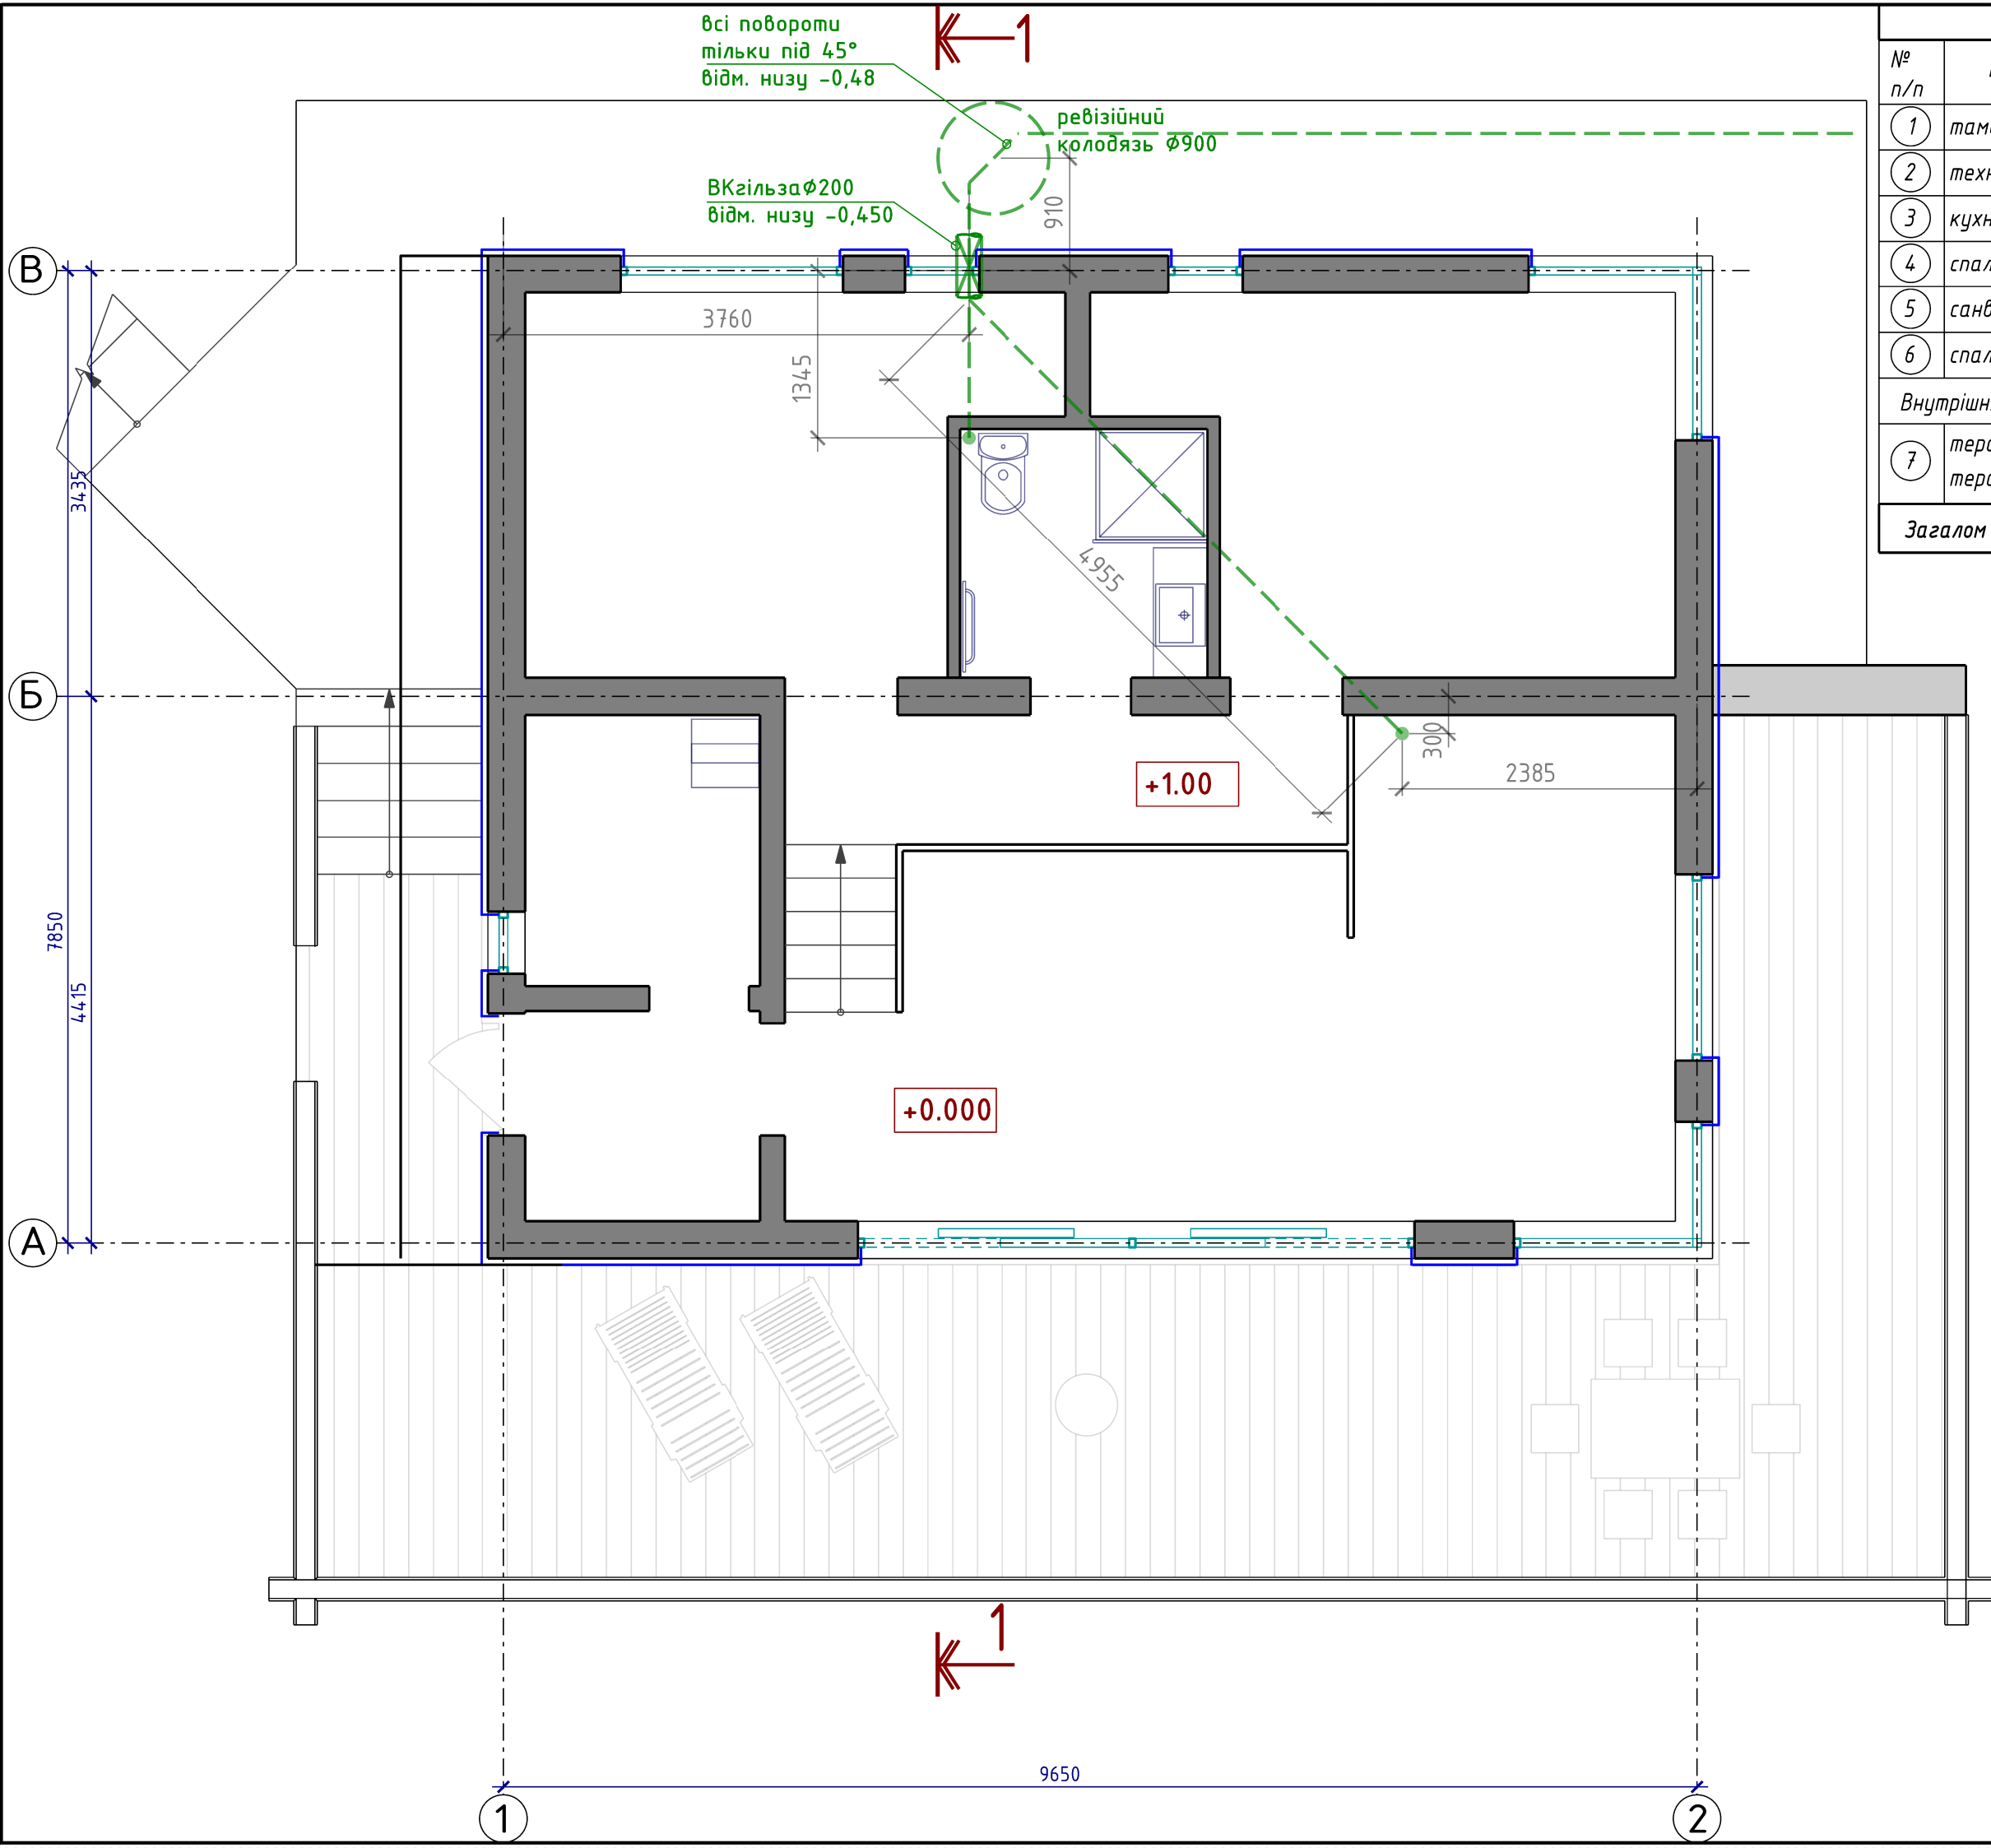


ЕКСПЛІКАЦІЯ ПРИМІЩЕНЬ		
№ п/п	НАЙМЕНУВАННЯ	ПЛОЩА кв.м.
1	тамбур	3,23
2	технічне приміщення	4,18
3	кухня-вітальня-їдальня	29,50
4	спальня	11,40
5	санвузол	4,10
6	спальня	12,30
Внутрішня площа будинку		64,71
7	тераса	52,44
	тераса (з коеф. 0,3)	15,73*
Загалом по будинку		80,44

НОВЕ БУДІВНИЦТВО КОТЕДЖУ ТИП-2 У с.ТУХЛЯ, ЛЬВІВСЬКОЇ ОБЛ.				Смадія	Аркуш	Аркушів
КОТЕДЖ ТИП 2 (однорівневий з двома спальнями)				рп	8б	
ПЛАН ЗАКЛАДНИХ ДЛЯ ВК КАННАЛІЗАЦІЇ				yulius-architects.com		
Кільк	Арк.	№ док.	Підпис	Дата		
ГАП	Гнесь Ю.І.					
архітект.	Іваськевич У.І.					

інв. N орг.	Підпис і дата	Зам. інв. N

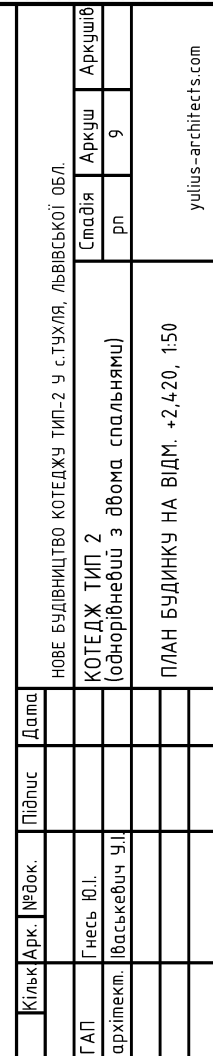


КОТЕДЖ ТИП 2

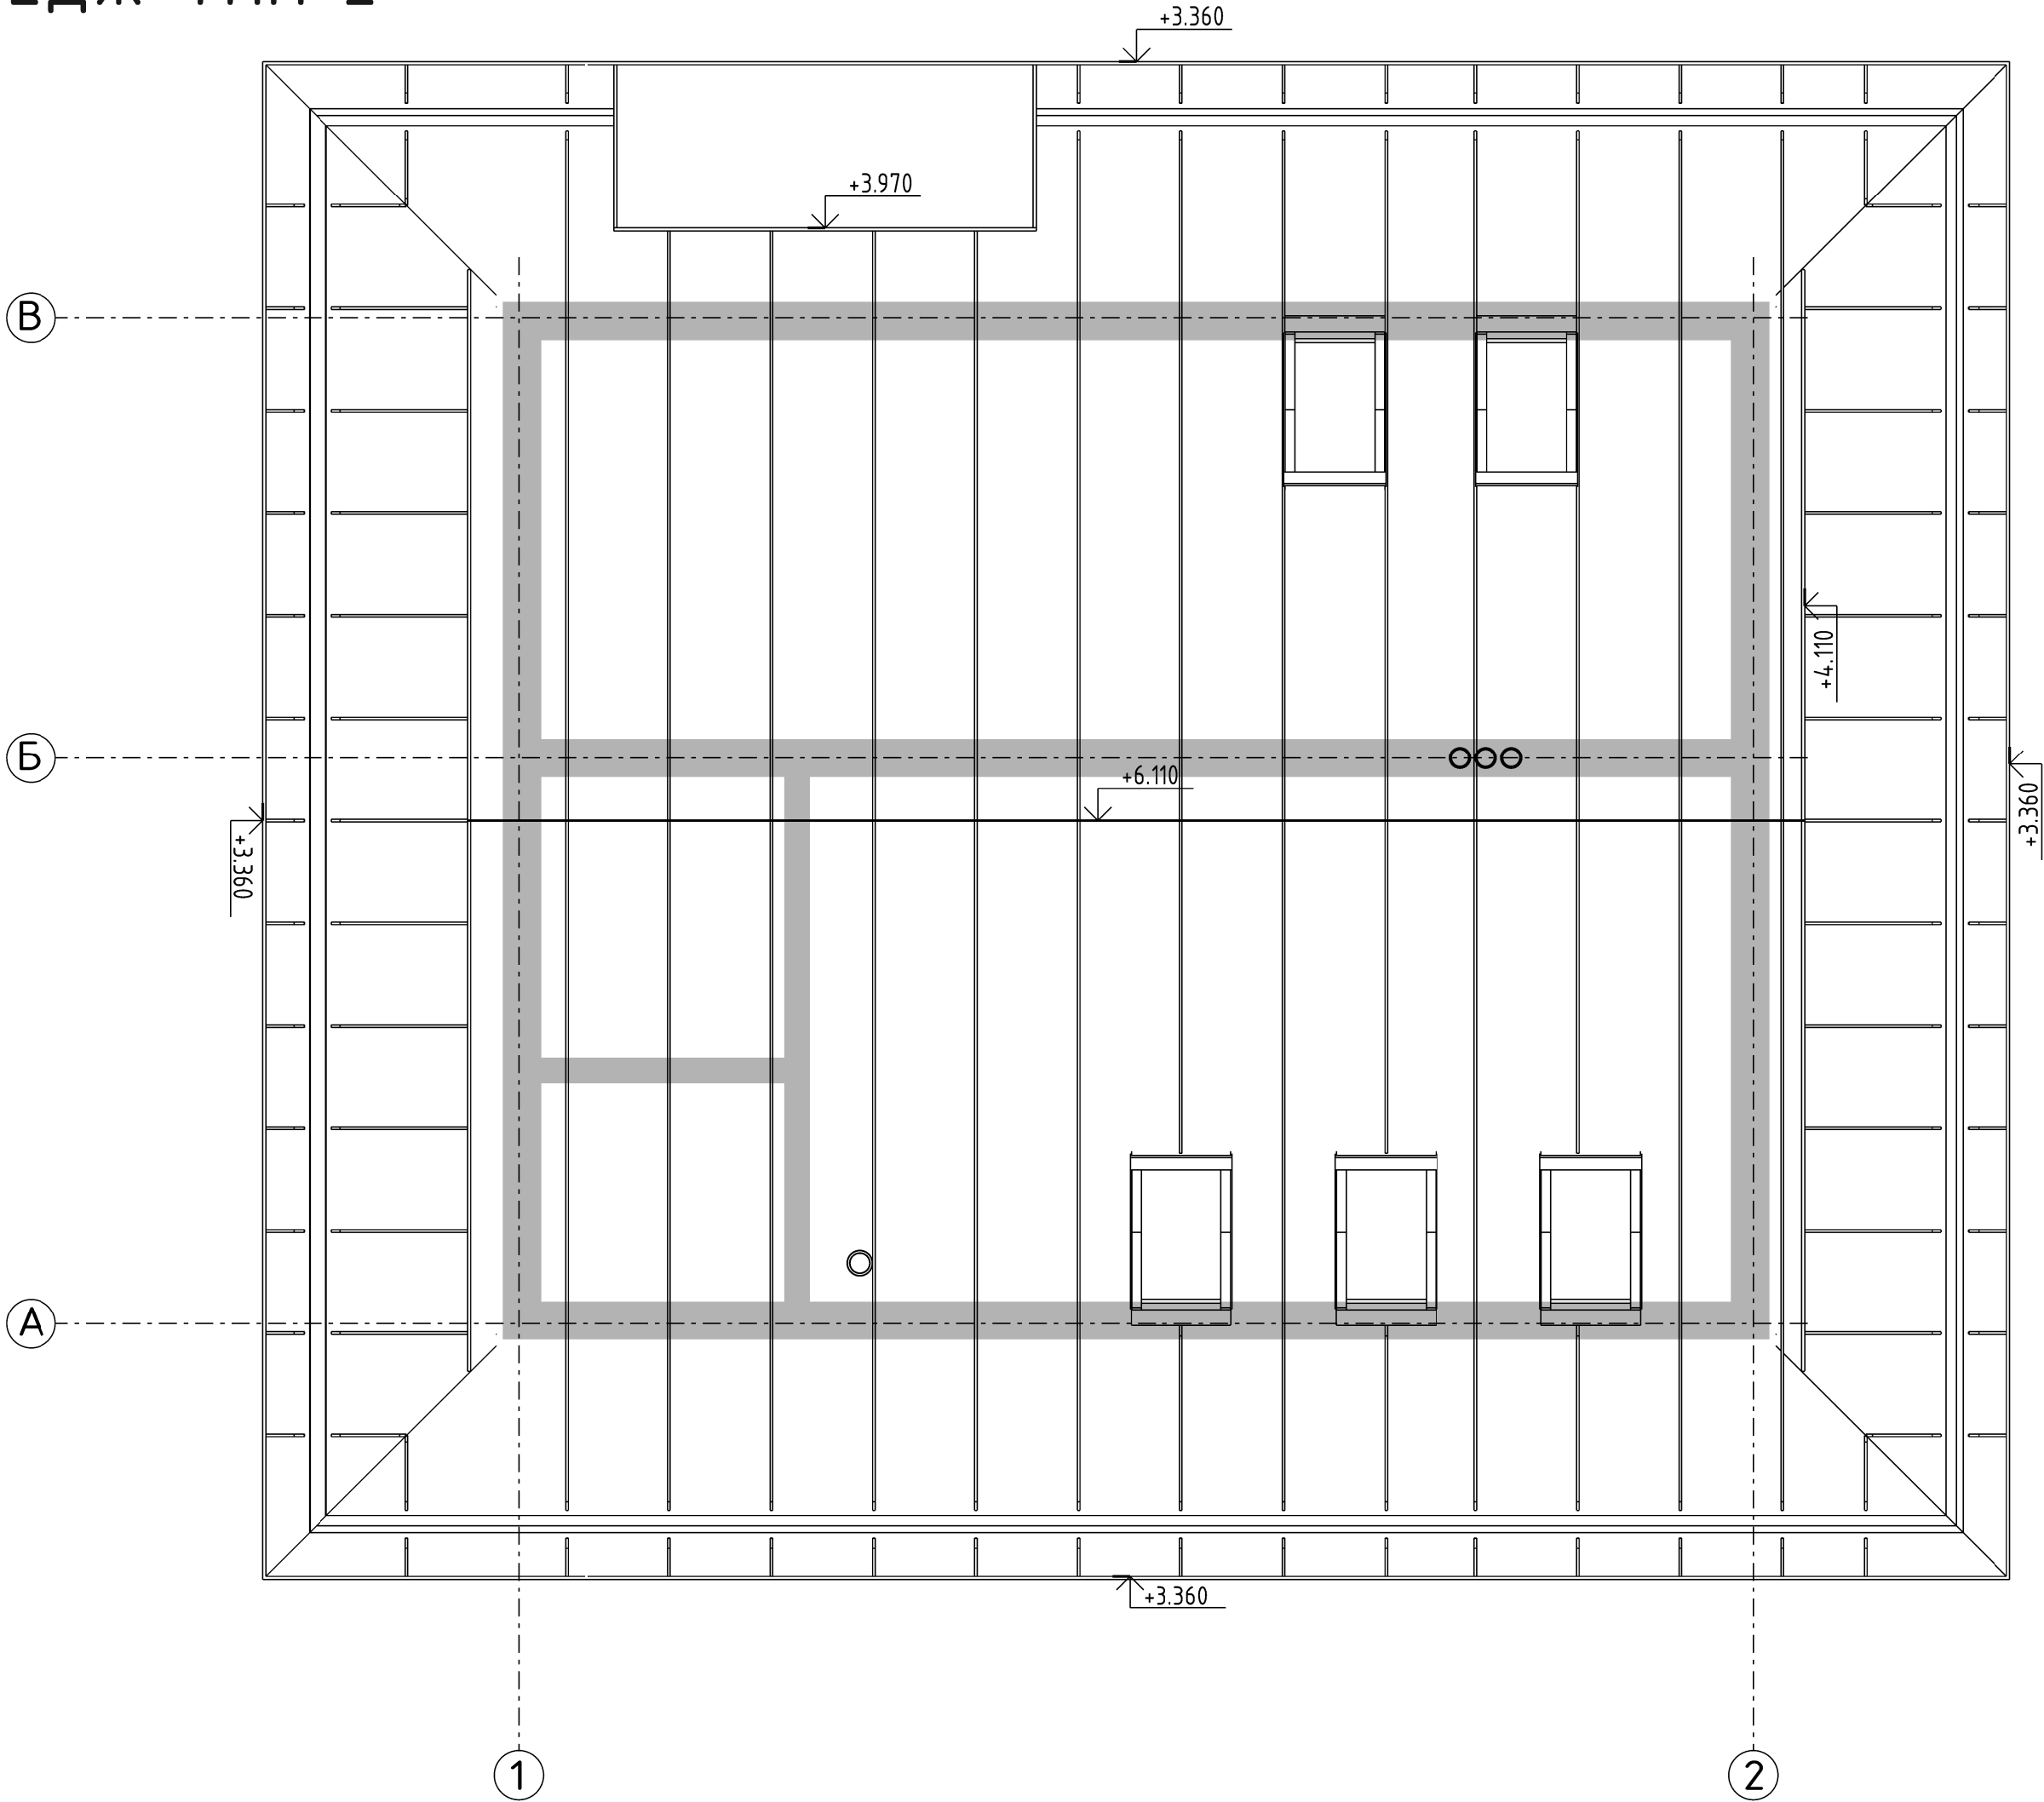

Кільк		Арк.	№ док.	Підпис	Дата	НОВЕ БУДІВНИЦТВО КОТЕДЖУ ТИП-2 у с.ТУХЛЯ, ЛЬВІВСЬКОЇ ОБЛ.			
Г.А.П.		Г.несь Ю.І.				КОТЕДЖ ТИП 2			
архітект.		Іваськевич У.І.				(однорівневий з двома спальнями)			
						ПЛАН КРІВЛІ, 1:50			
						Стадія	Аркуш	Аркушів	
						рп	10		
						yulius-architects.com			

КОТЕДЖ ТИП 2


РОЗРІЗ 1-1, 1:50

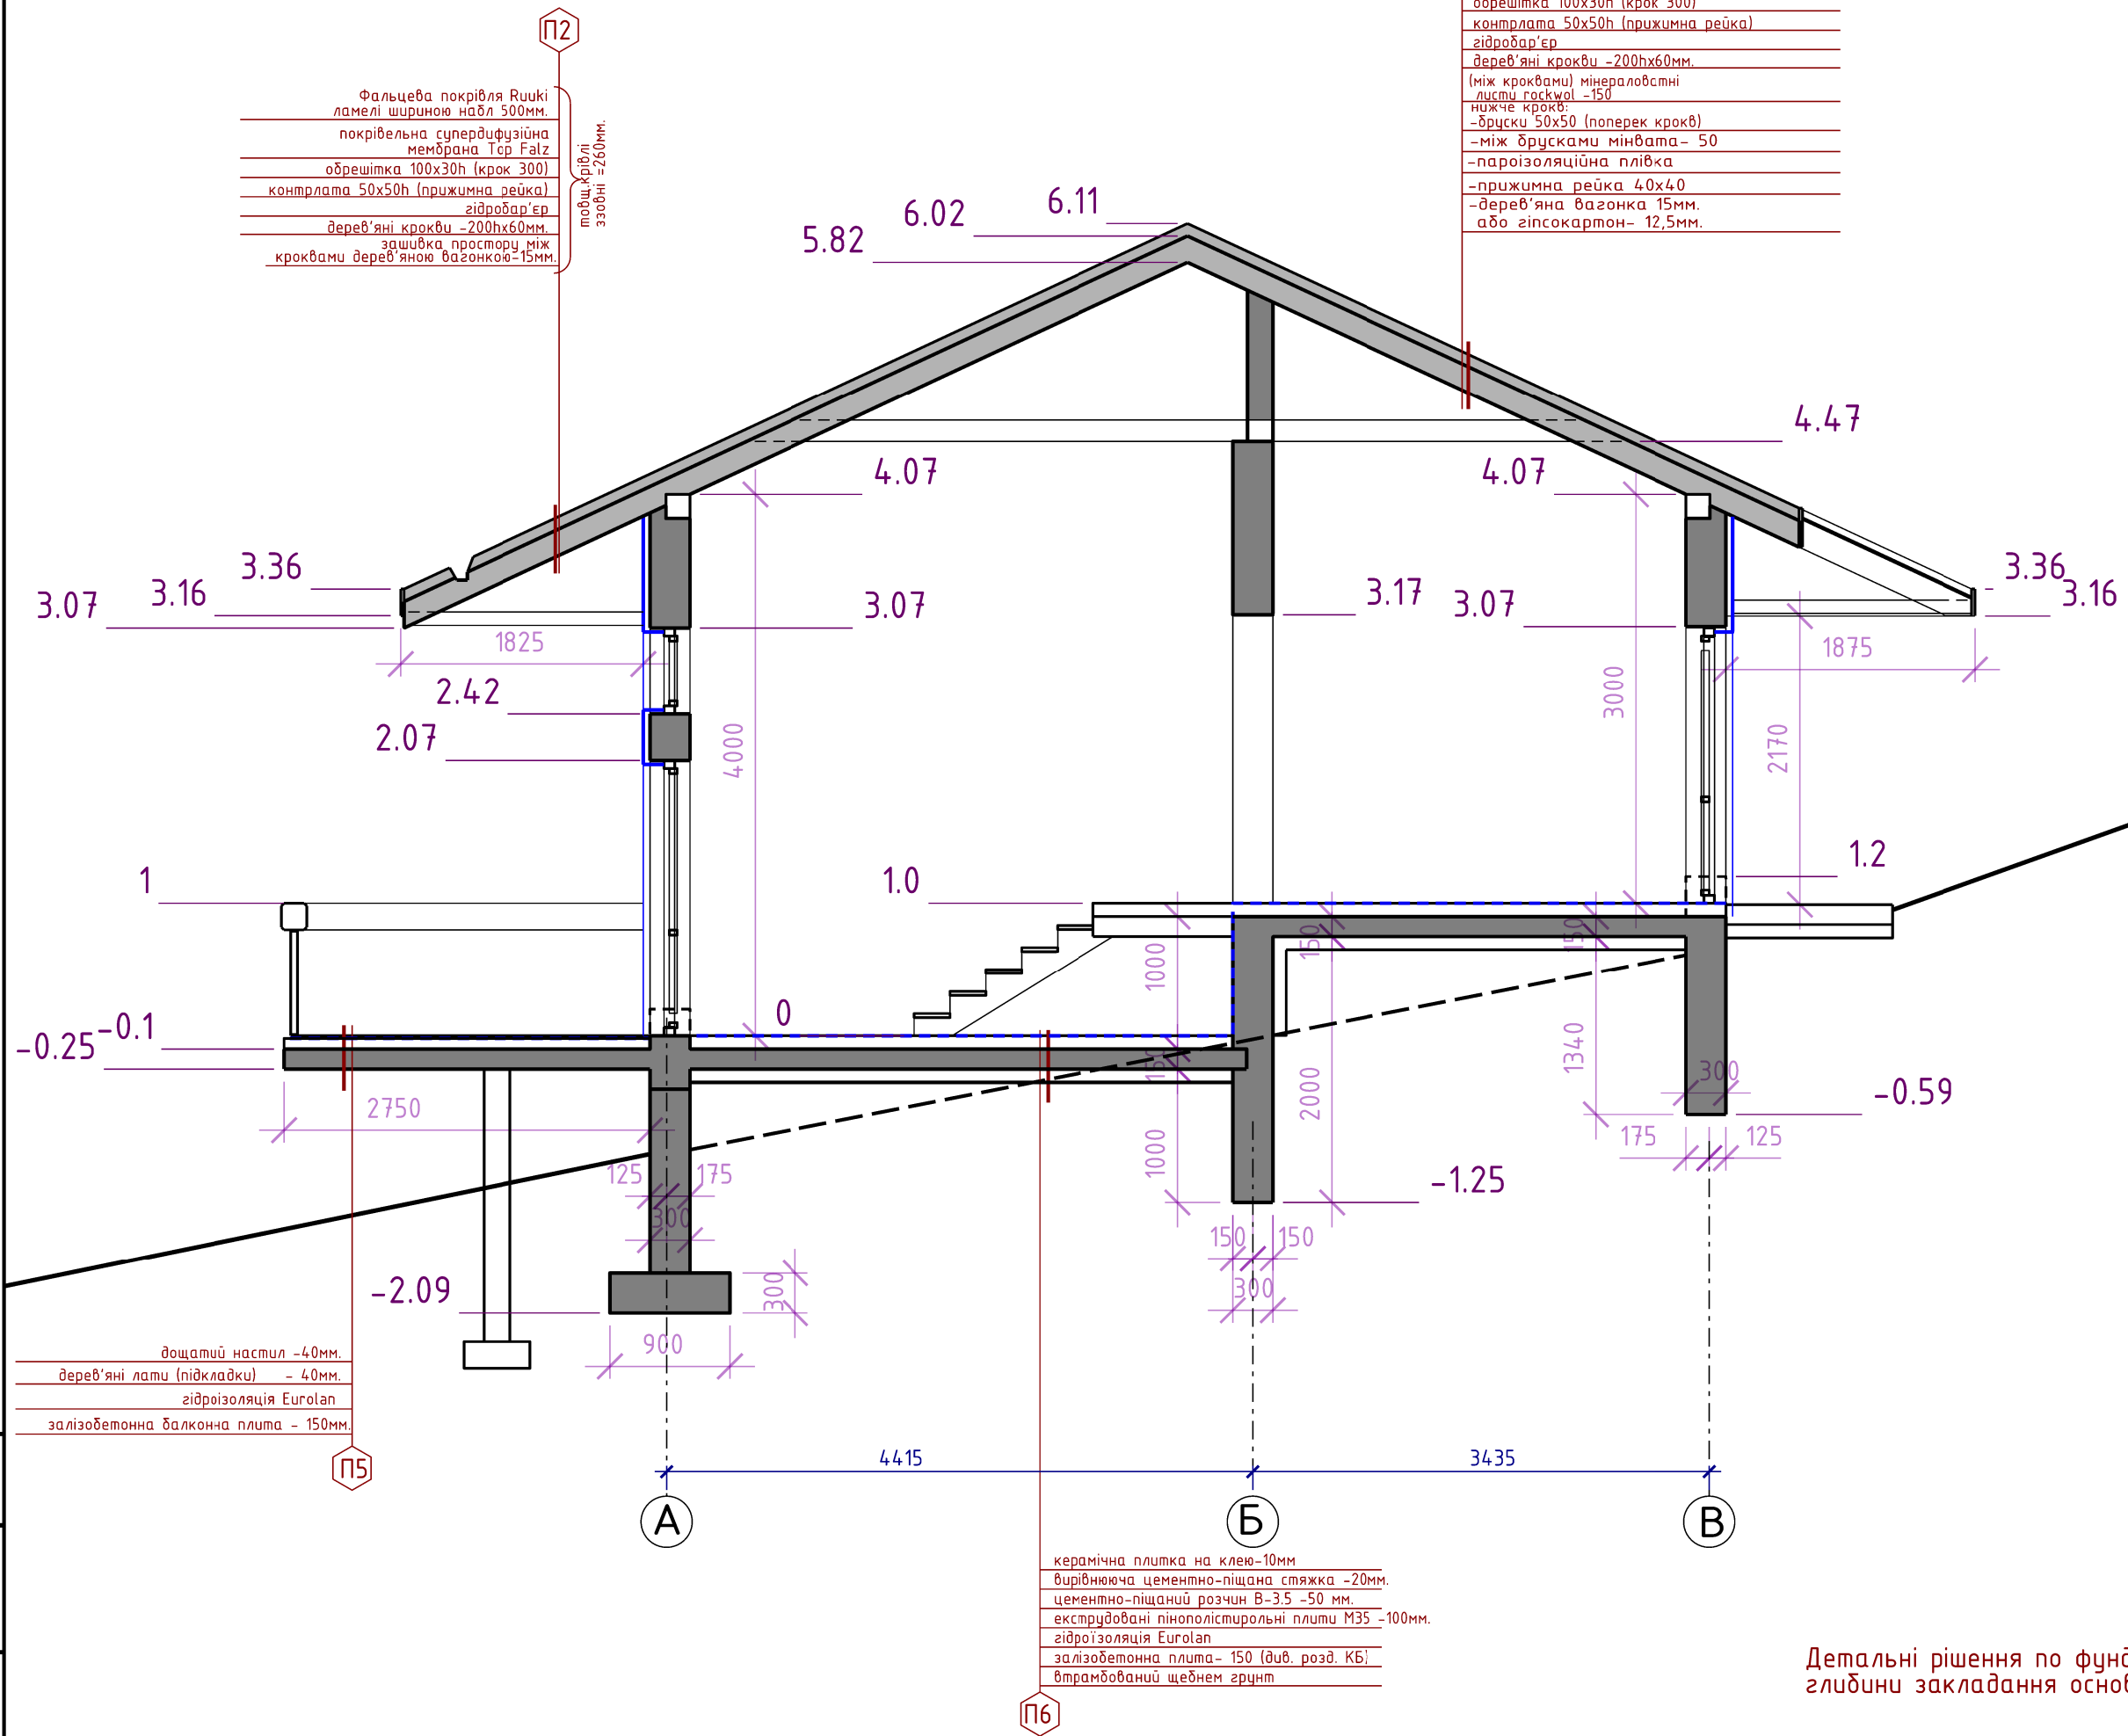

НОВЕ БУДІВНИЦТВО КОТЕДЖУ ТИП-2 У С.ТУХЛЯ, ЛЬВІВСЬКОЇ ОБЛ.				Котедж Тип 2 (однорівневий з двома спальнями)		РОЗРІЗ 1-1, 1:50	
Кільк. Арк.	№ док.	Підпис	Дата	Спадія	Аркуш	Аркуші	yulius-architects.com
				рп	11		
ГАП	Гнесь Ю.І.	Іваськевич У.І.					
архітект.							

Детальні рішення по фундаментах їх армування, тип бетону, глибини закладання основ фундаментів- див розд. КБ


КОТЕДЖ ТИП 2

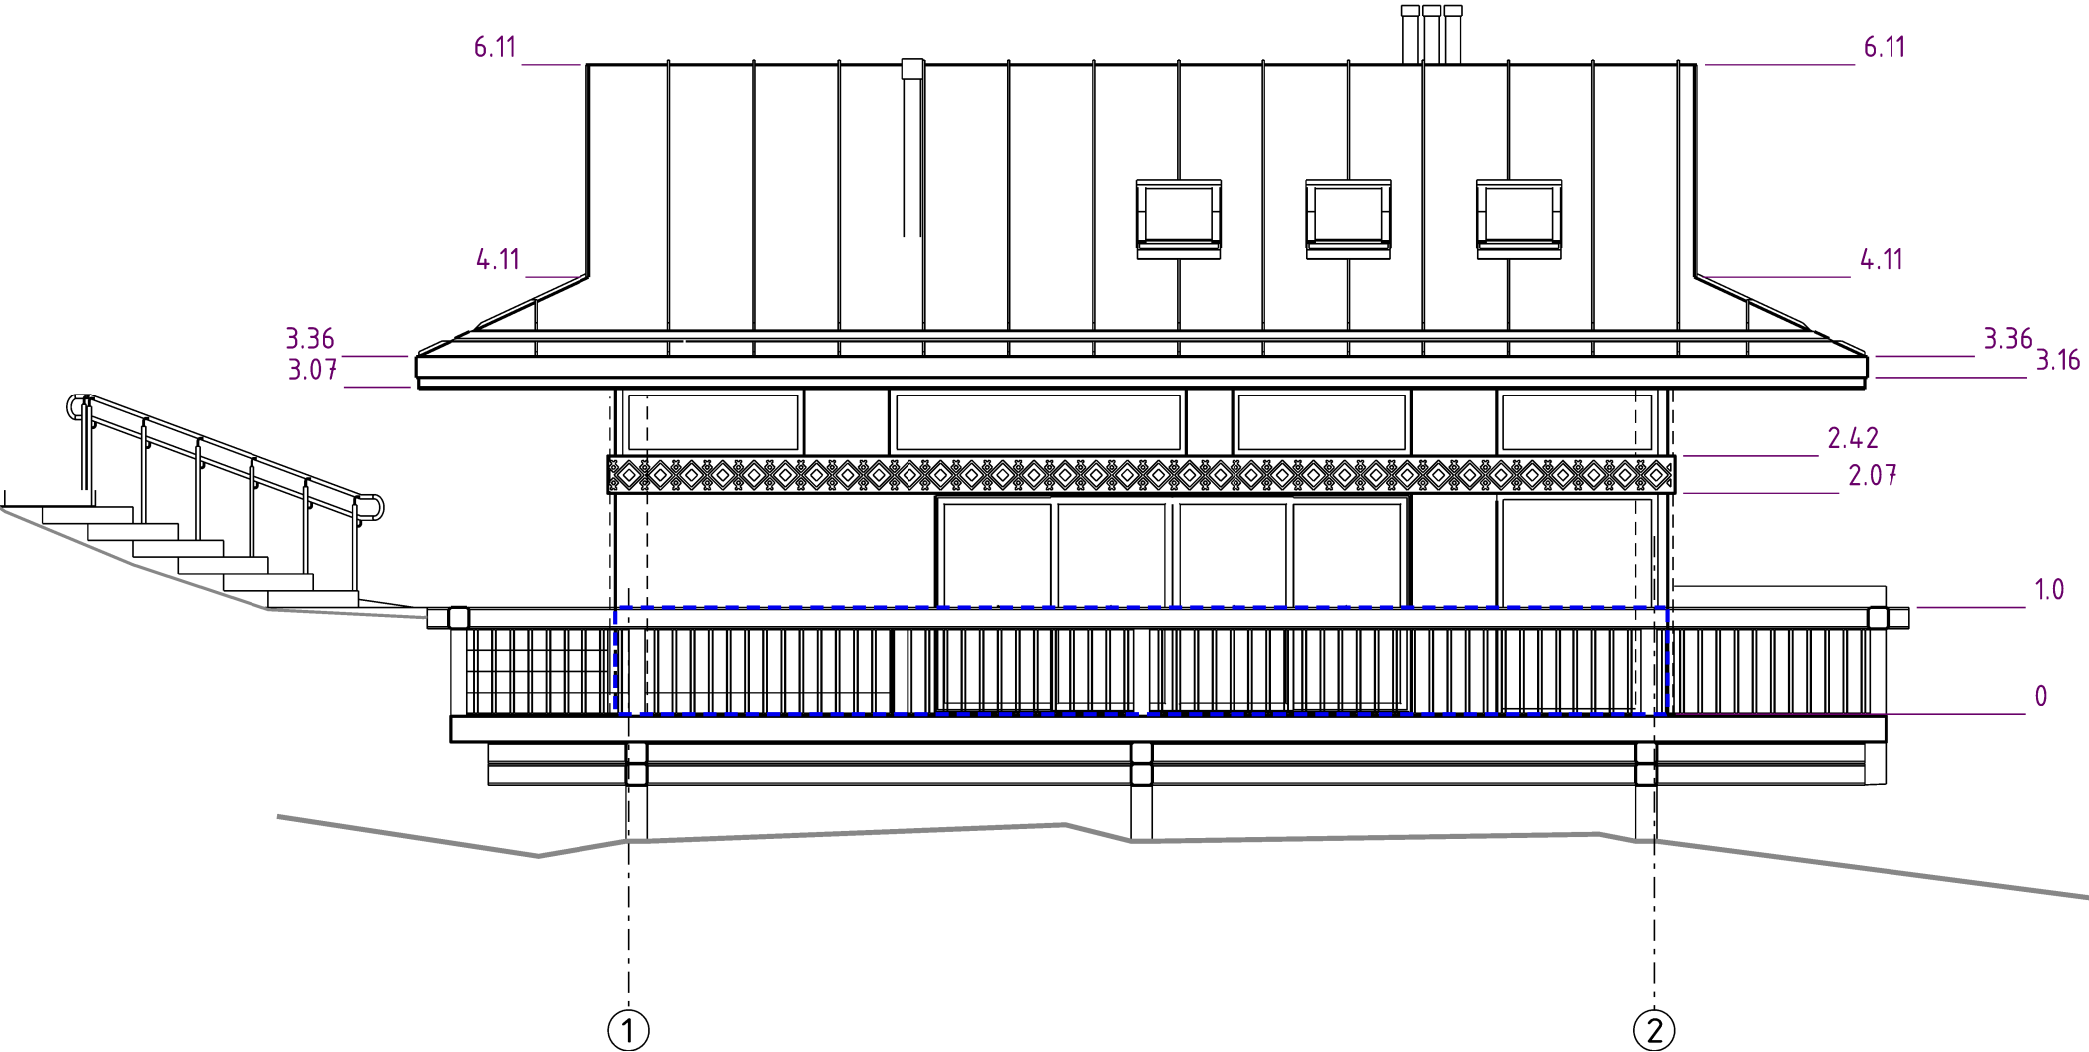

Лист 11 з 12
Підпис: [signature]
Дата: [blank]

Кільк	Арк.	№ док.	Підпис	Дата	НОВЕ БУДІВНИЦТВО КОТЕДЖУ ТИП-2 У с.ТУХЛЯ, ЛЬВІВСЬКОЇ ОБЛ.			
ГАП	Гнесь Ю.І.				КОТЕДЖ ТИП 2 (однорівневий з двома спальнями)		Стадія	Аркуш
архітект.	Іваськевич У.І.						рп	12
					ФАСАД ПО ОСІ "А", 1:50		yulius-architects.com	


КОТЕДЖ ТИП 2

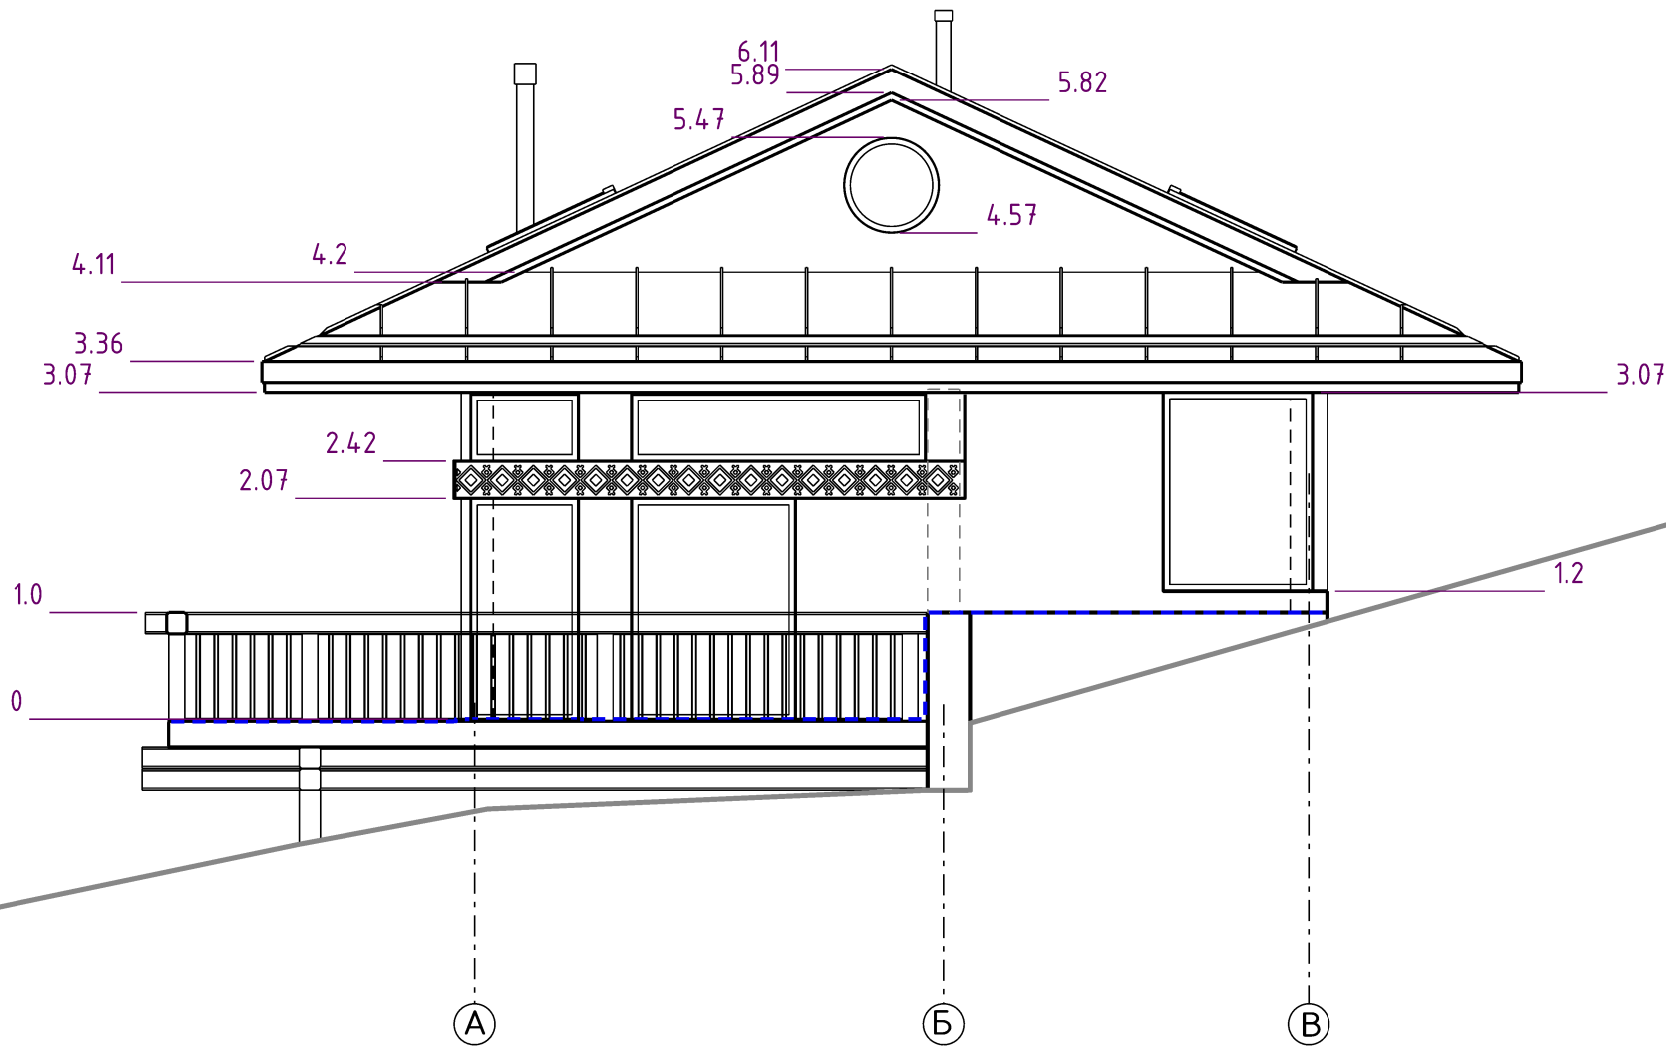

Лист 1 з 1
Підпис
Дата

Кільк	Арк.	№ док.	Підпис	Дата	НОВЕ БУДІВНИЦТВО КОТЕДЖУ ТИП-2 У с.ТУХЛЯ, ЛЬВІВСЬКОЇ ОБЛ.			
ГАП	Гнесь Ю.І.				КОТЕДЖ ТИП 2 (однорівневий з двома спальнями)			Стадія
архітект.	Іваськевич У.І.							рп
					ФАСАД ПО ОСІ "2, 1:50			Аркуш
								13
								Аркуші
								yulius-architects.com


КОТЕДЖ ТИП 2

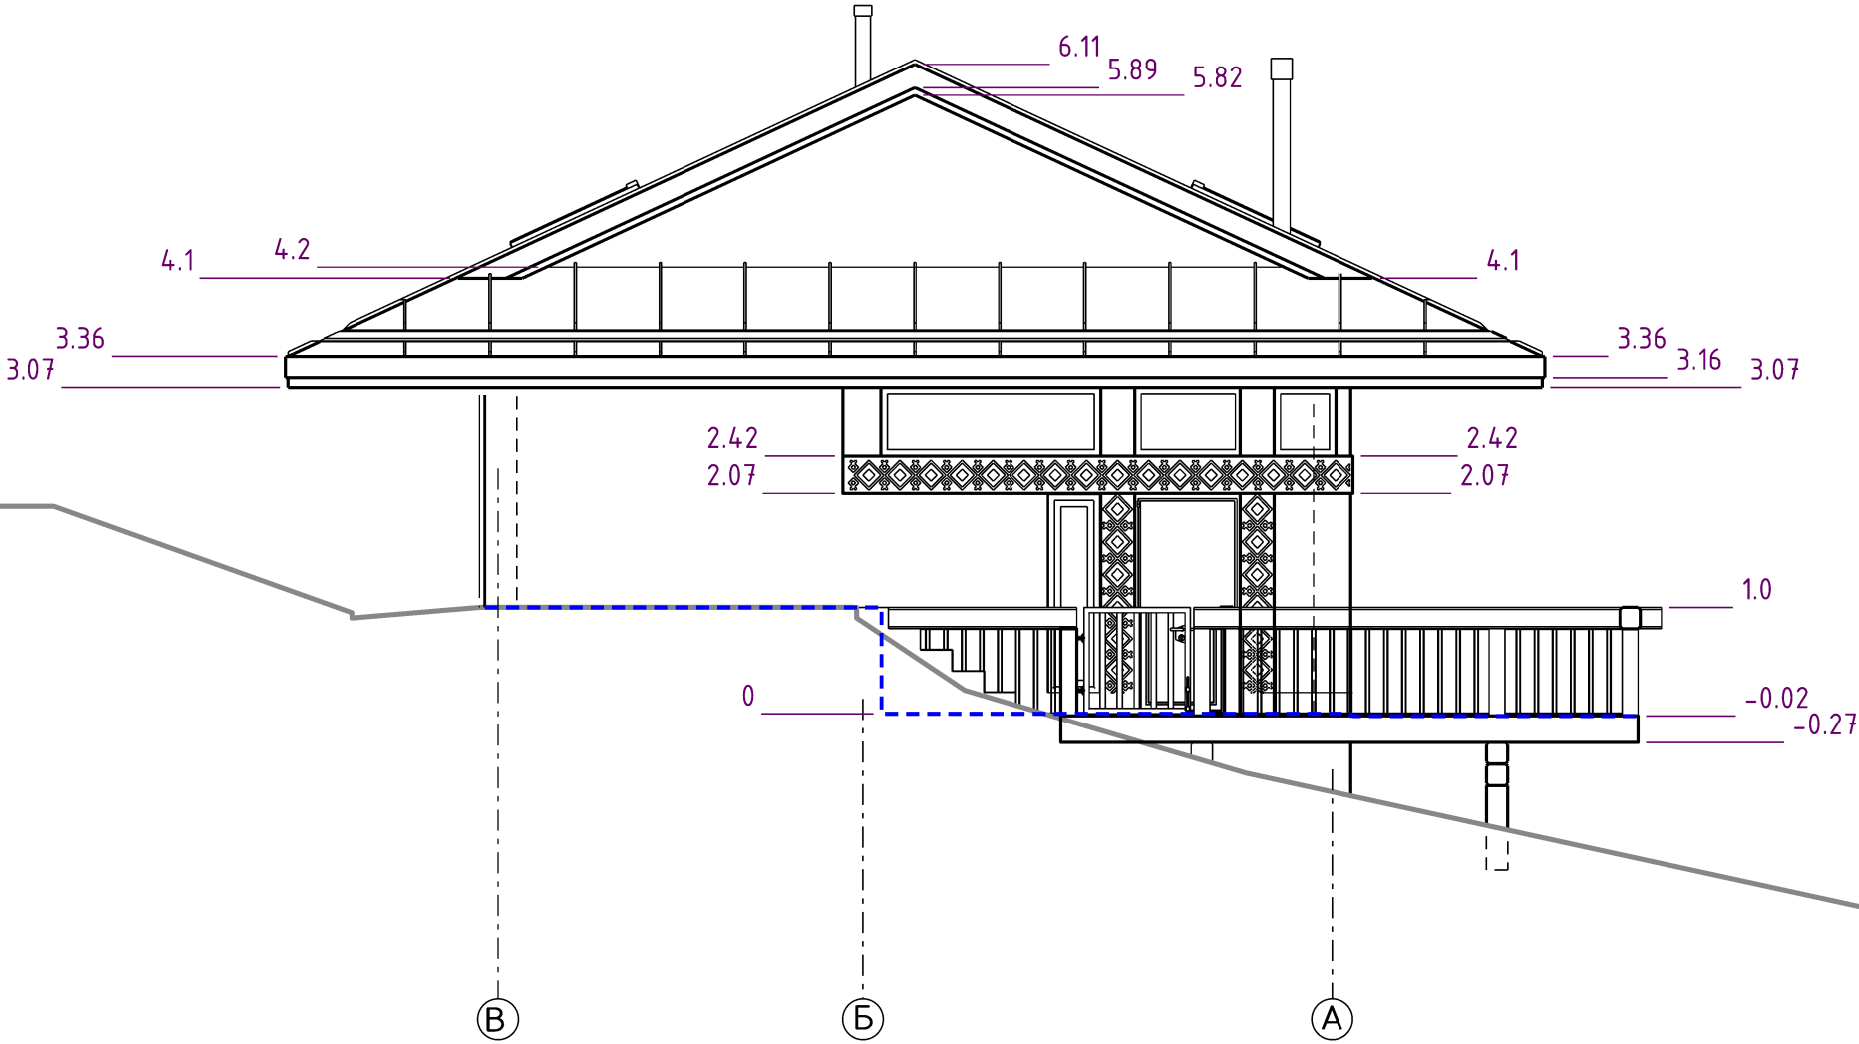

Лист 1 з 1
Підпис
Дата

	Кільк	Арк.	№ док.	Підпис	Дата	НОВЕ БУДІВНИЦТВО КОТЕДЖУ ТИП-2 у с.ТУХЛЯ, ЛЬВІВСЬКОЇ ОБЛ.			
ГАП		Гнесь Ю.І.				КОТЕДЖ ТИП 2 (однорівневий з двома спальнями)	Стадія	Аркуш	Аркушів
архітект.		Іваськевич У.І.					рп	14	
						ФАСАД ПО ОСІ "1", 1:50	yulius-architects.com		

КОТЕДЖ ТИП 2

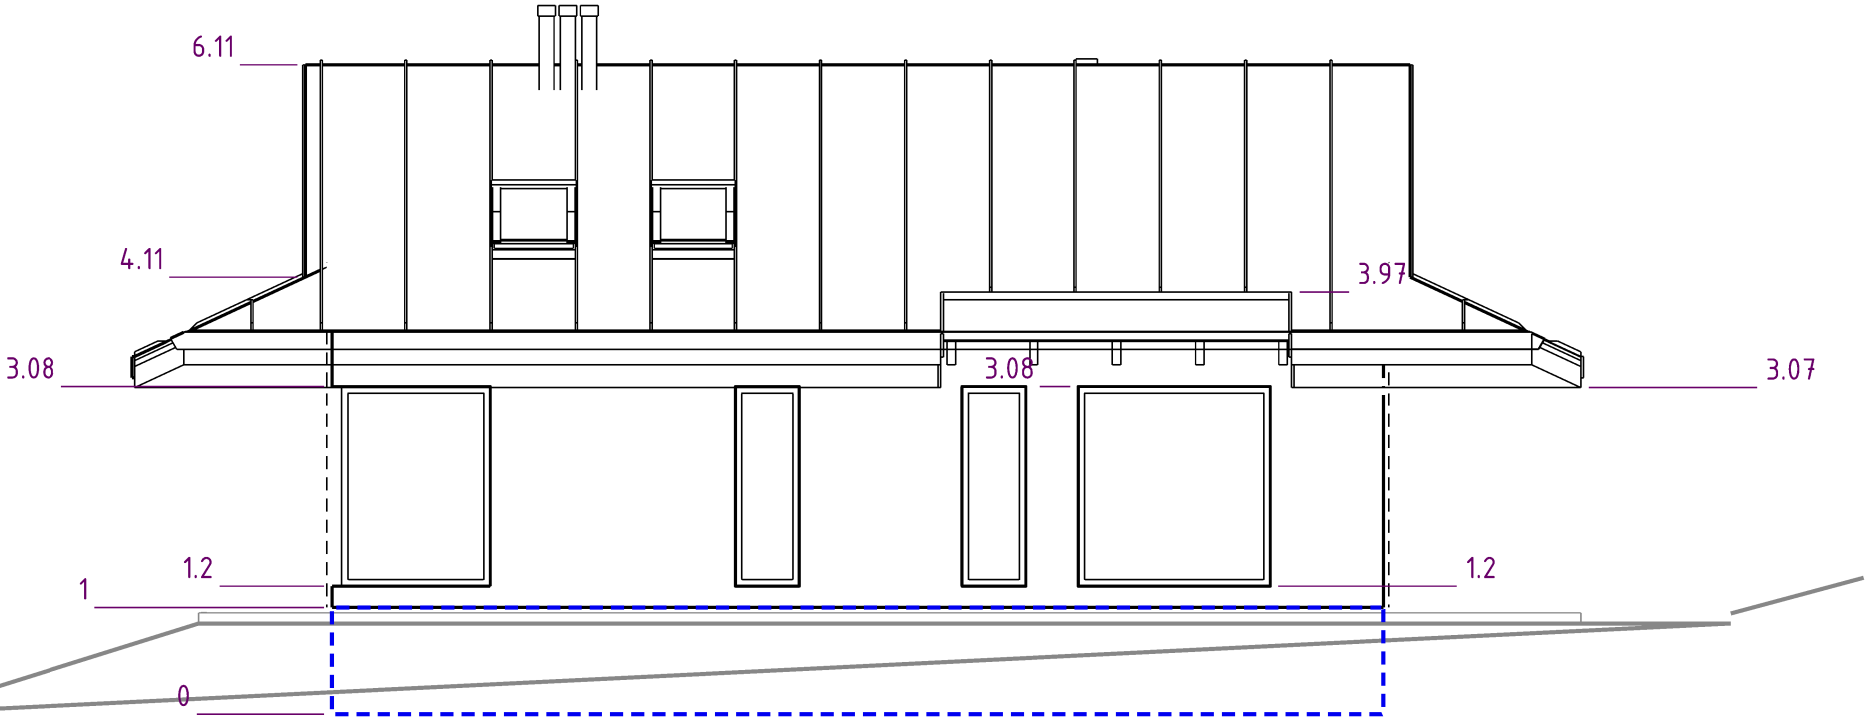

Лист 1 з 1
Підпис
Дата

Кільк	Арк.	№ док.	Підпис	Дата	НОВЕ БУДІВНИЦТВО КОТЕДЖУ ТИП-2 У с.ТУХЛЯ, ЛЬВІВСЬКОЇ ОБЛ.			
ГАП	Гнесь Ю.І.				КОТЕДЖ ТИП 2 (однорівневий з двома спальнями)			Стадія
архітект.	Іваськевич У.І.							рп
					ФАСАД ПО ОСІ "В", 1:50			Аркуш
								15
								Аркуші
								yulius-architects.com