

ПЛАН

ЕКСПЛІКАЦІЯ ВАРІАНТ 4

№	Назва приміщення	Площа, м2
ВНУТРІШНІ ПРИМІЩЕННЯ		
1	Тамбур	11,84
2	Інвентарна	3,43
3	Хол	18,65
4	Роздягальня	2,29
5	Роздягальня	2,15
6	Умивальня	4,42
7	Душова	1,49
8	Душова	1,49
9	Туалет	1,49
10	Туалет	1,49
11	Зал	160,51
12	Душова з відром	2,30
13	Хамам	5,60
14	Сауна	11,39
15	Сольова кімната	4,34
16	Трав'яна кімната	4,26
17	Масажний кабінет	13,26

250,40 m²

ПЛОЩА СТІН


Назва	Товщина,м м	Площа,м2
ПЕРЕГОРОДКИ	100, 200, 300	69,35
СТІНИ ВНУТРІШНІ НЕСУЧІ	300	114,47
СТІНИ ЗОВНІШНІ	400	218,09
		401,91 m²

ПЛОЩА ВІКОН ТА ВХ. ДВЕРЕЙ


Назва	Площа, м2
ВІКНА І ДВЕРІ ВХІДНІ	52,85

ВАРІАНТ №4


ПЕРШИЙ ПОВЕРХ ВАРІАНТ 4

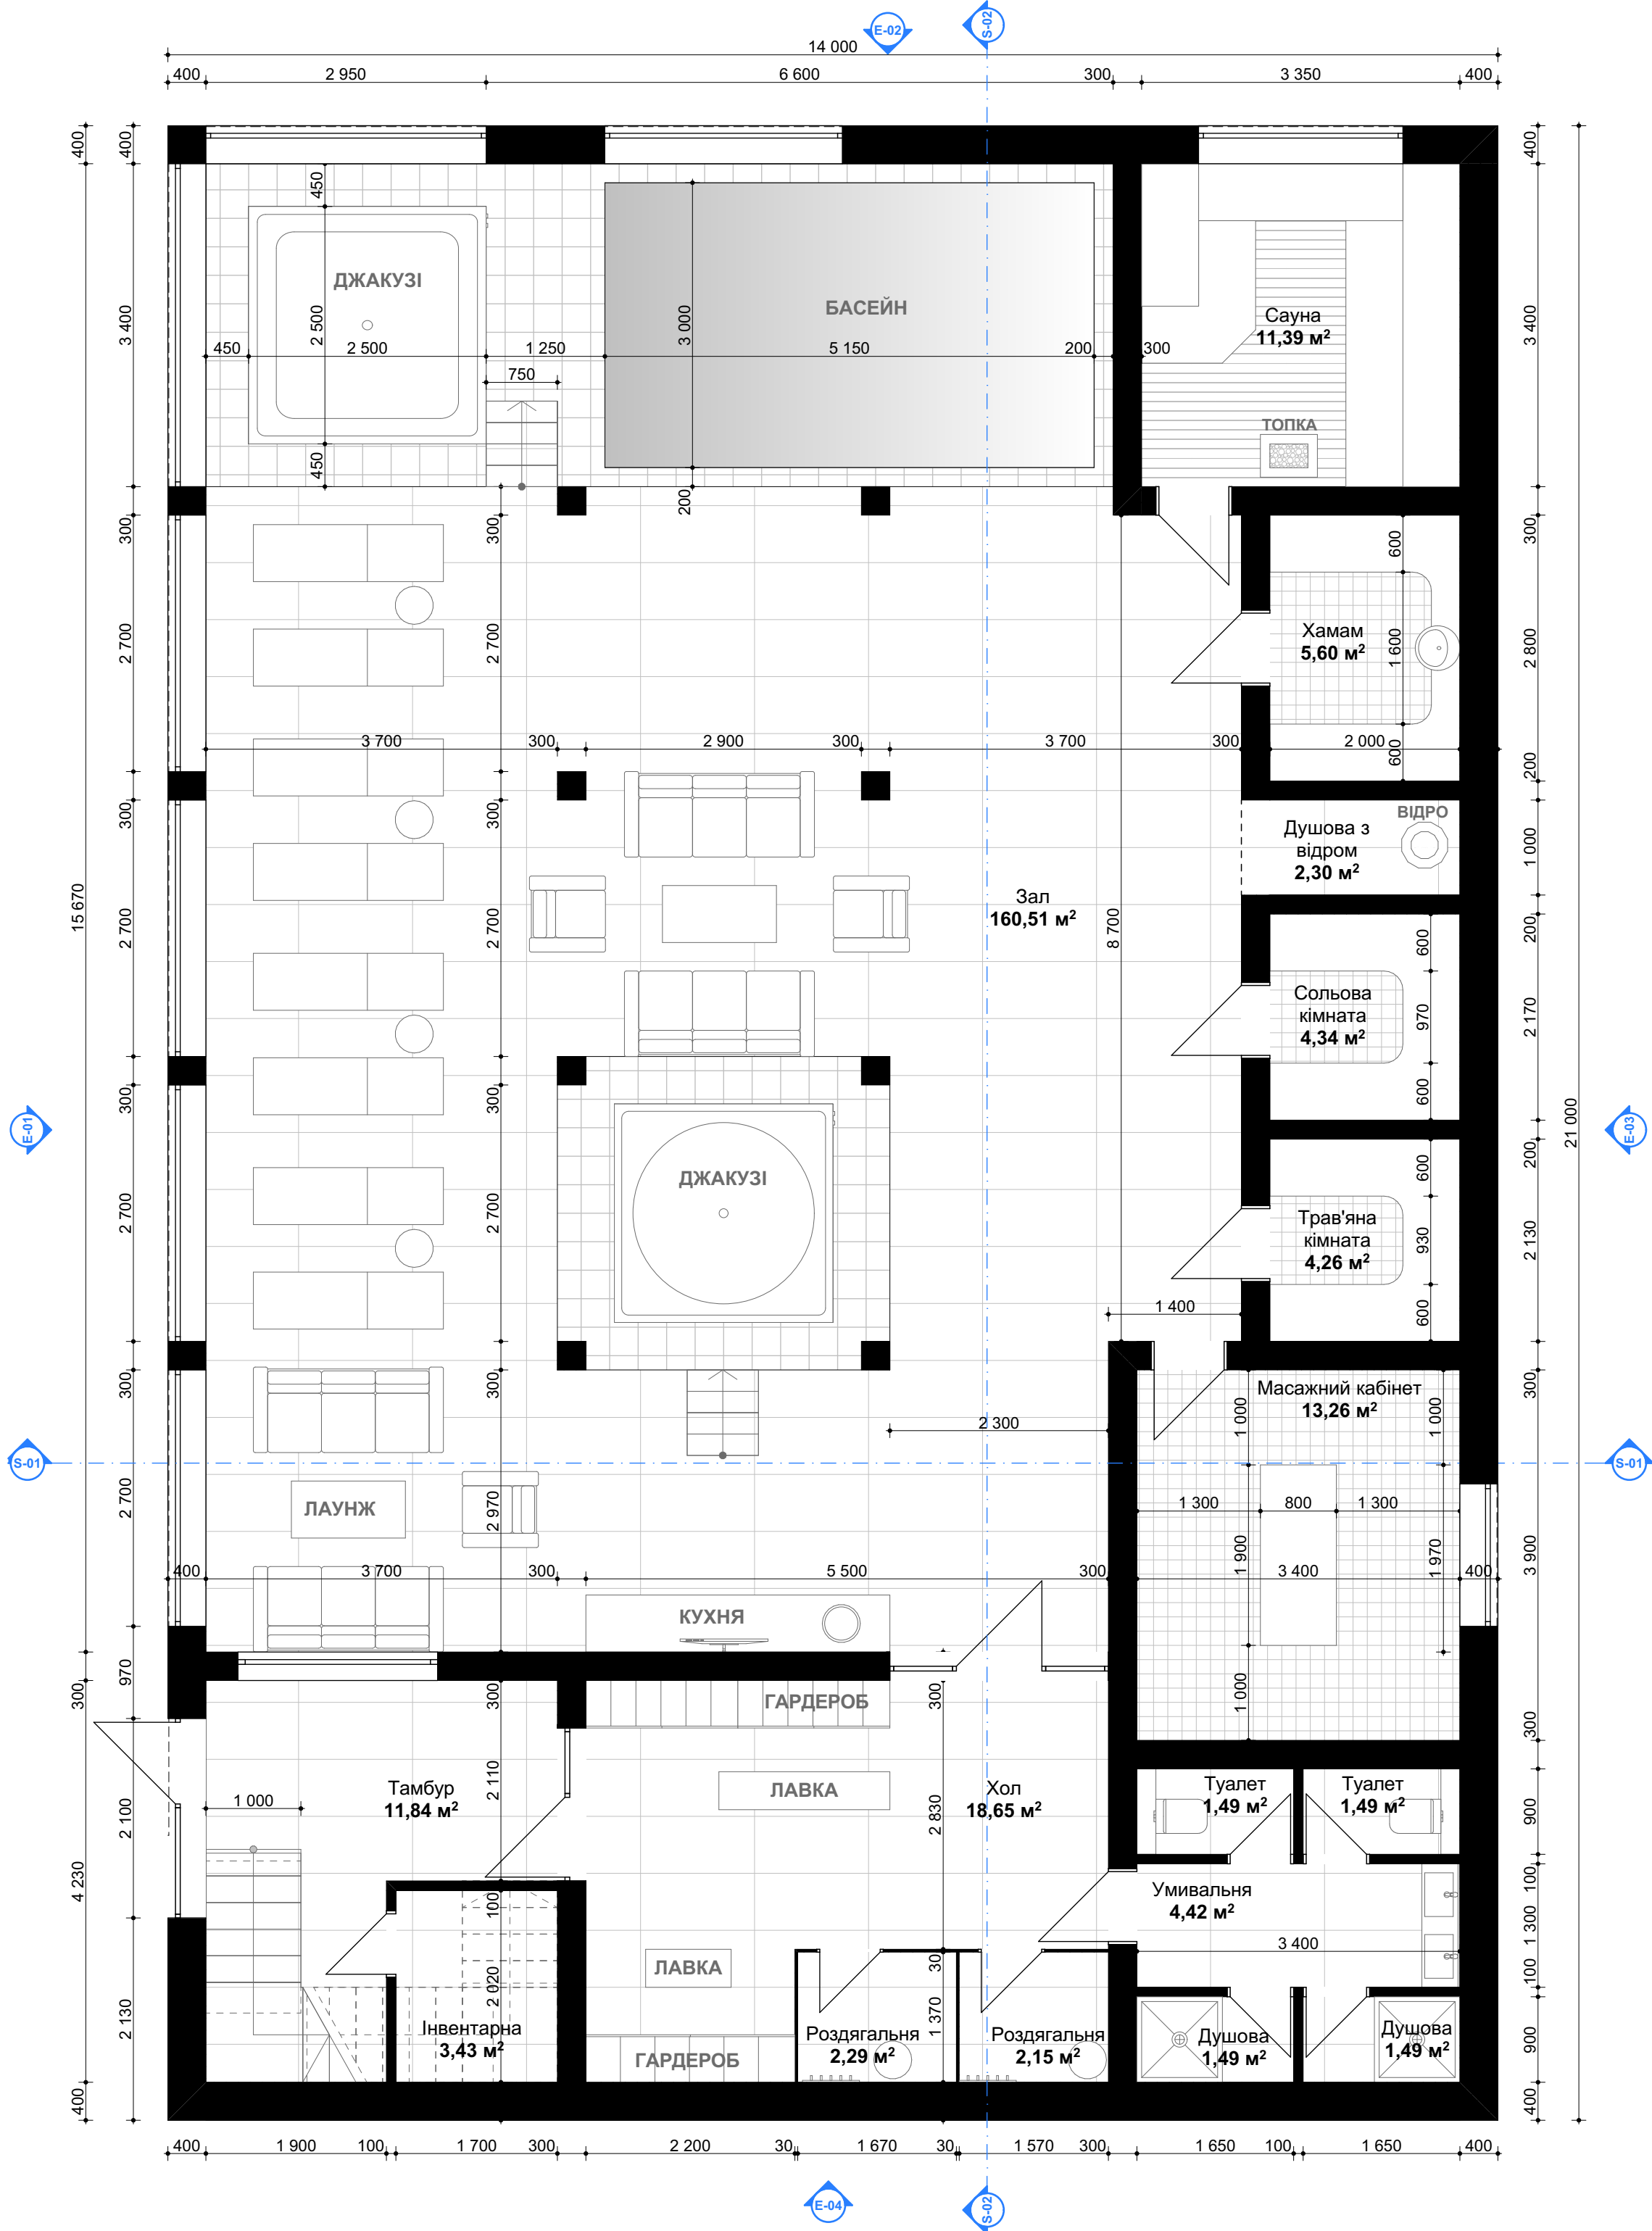


Е-01 ФАСАД

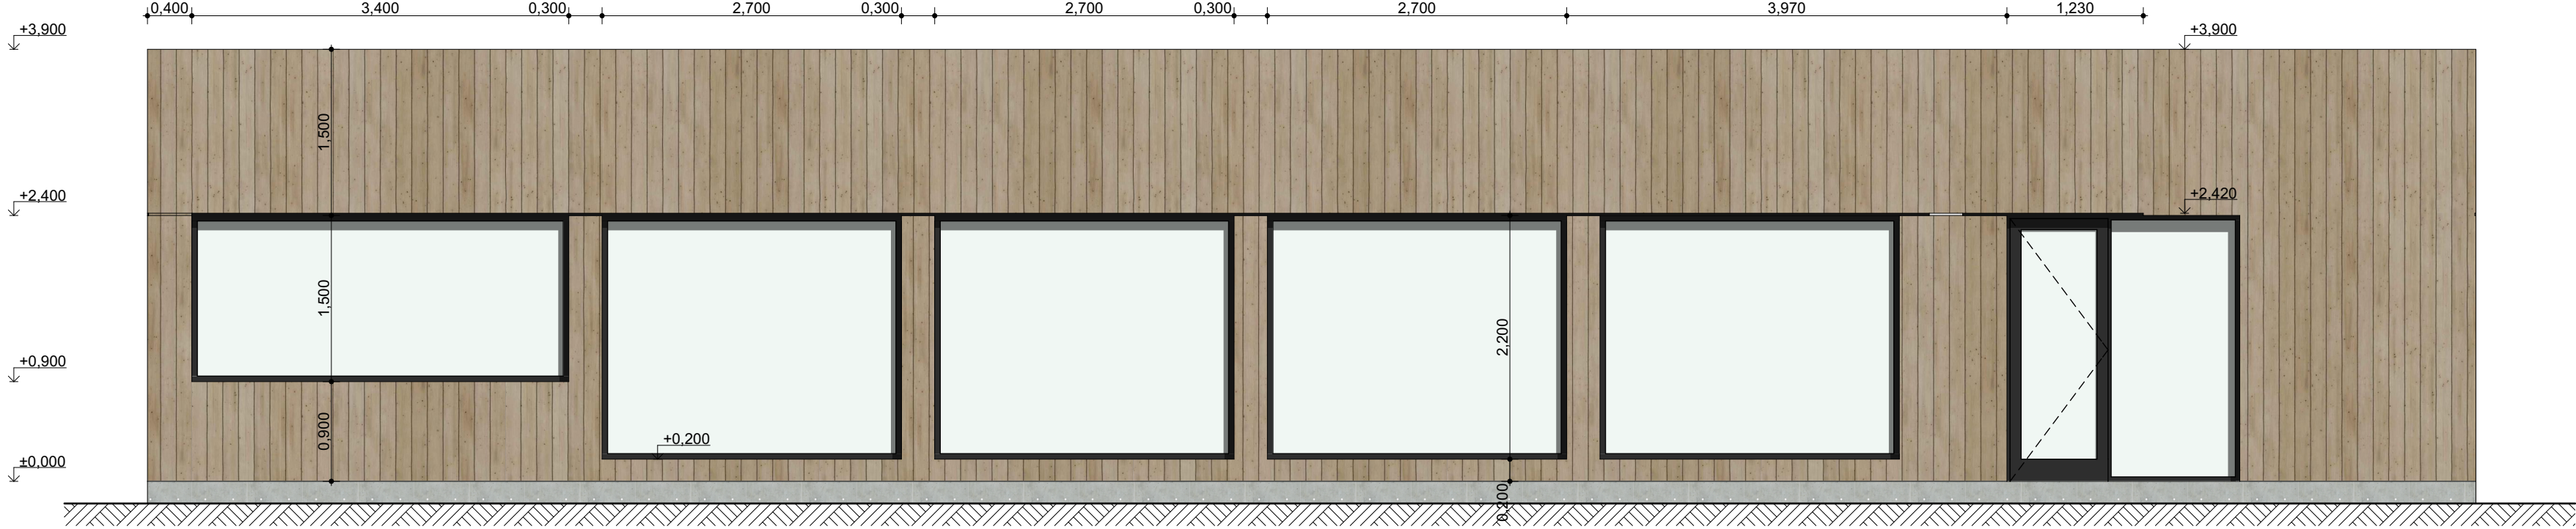


Е-02 ФАСАД

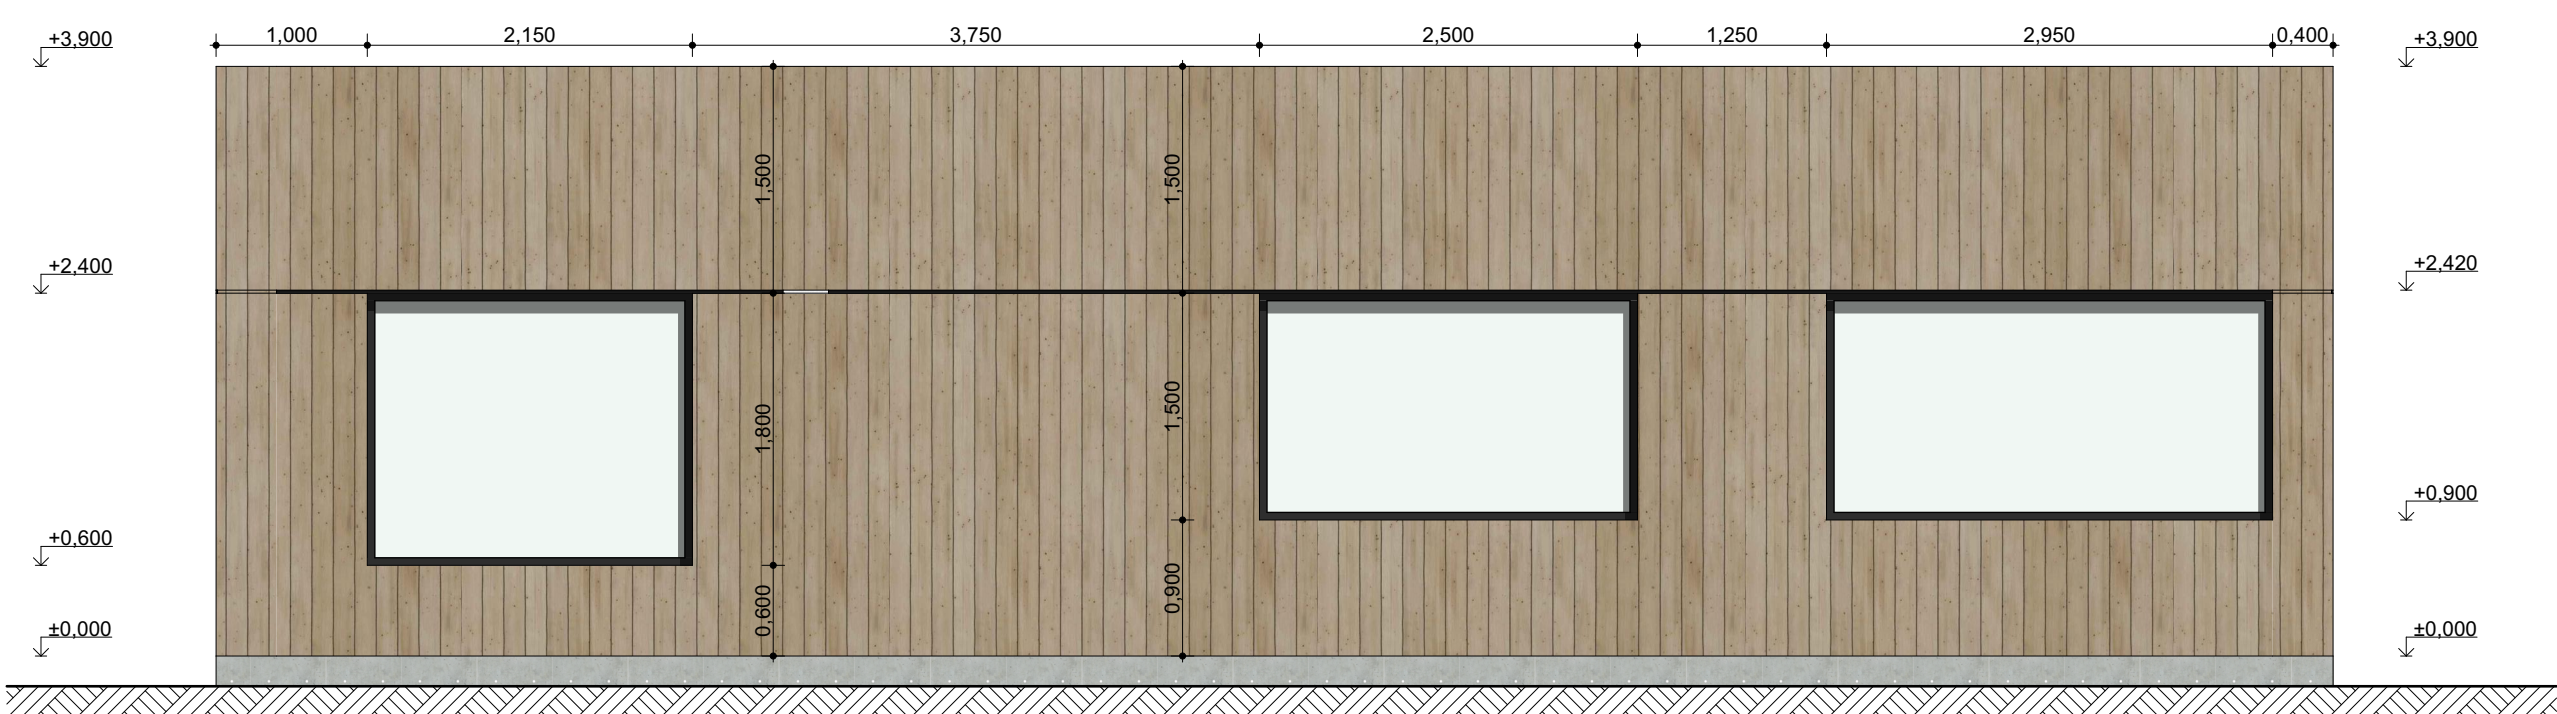


Е-03 ФАСАД

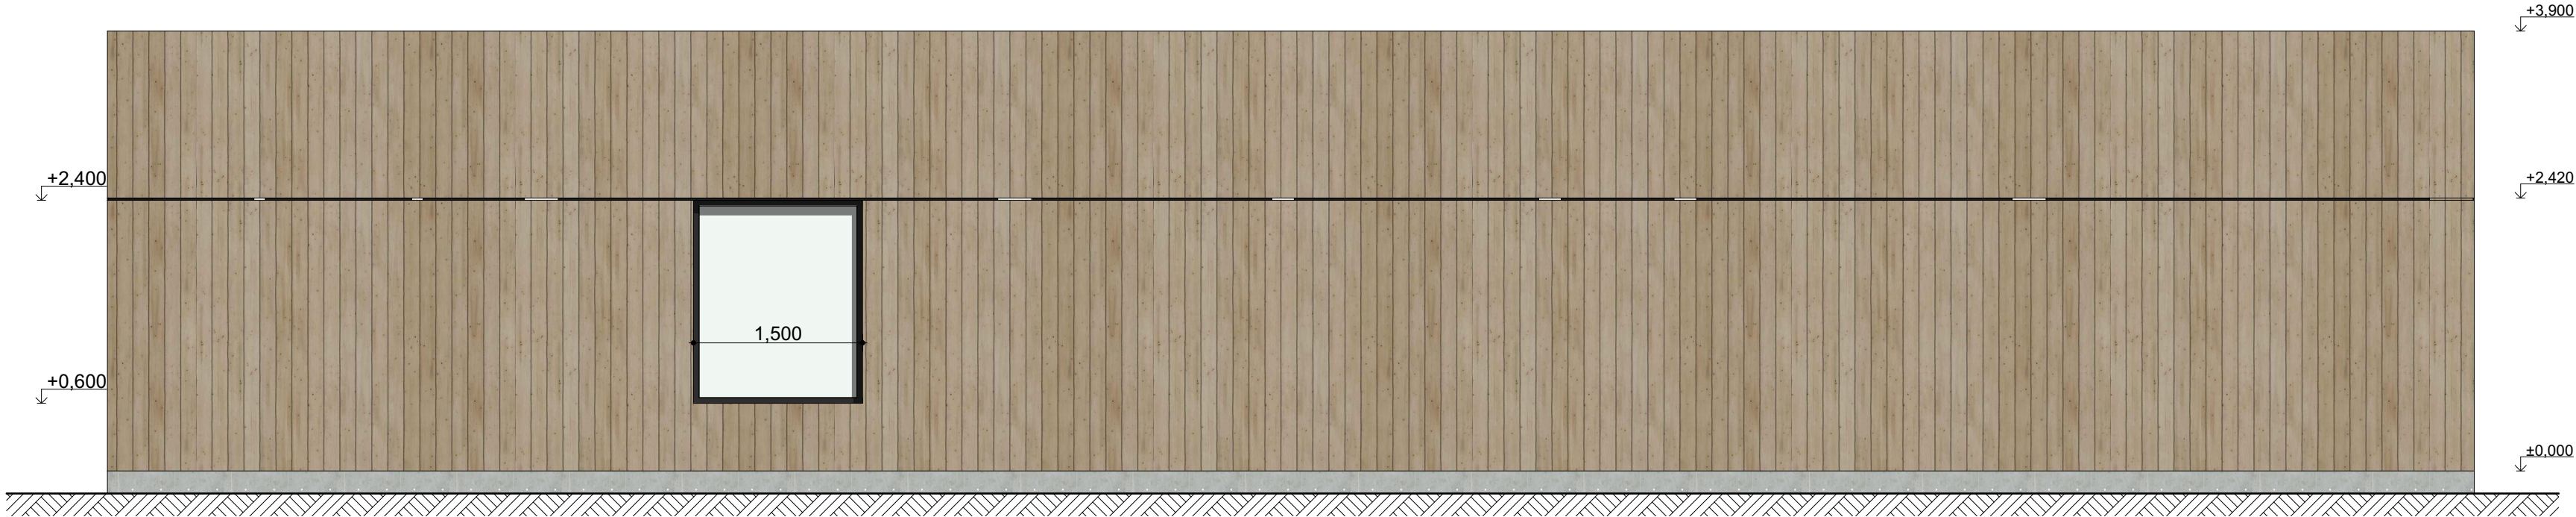

Е-04 ФАСАД

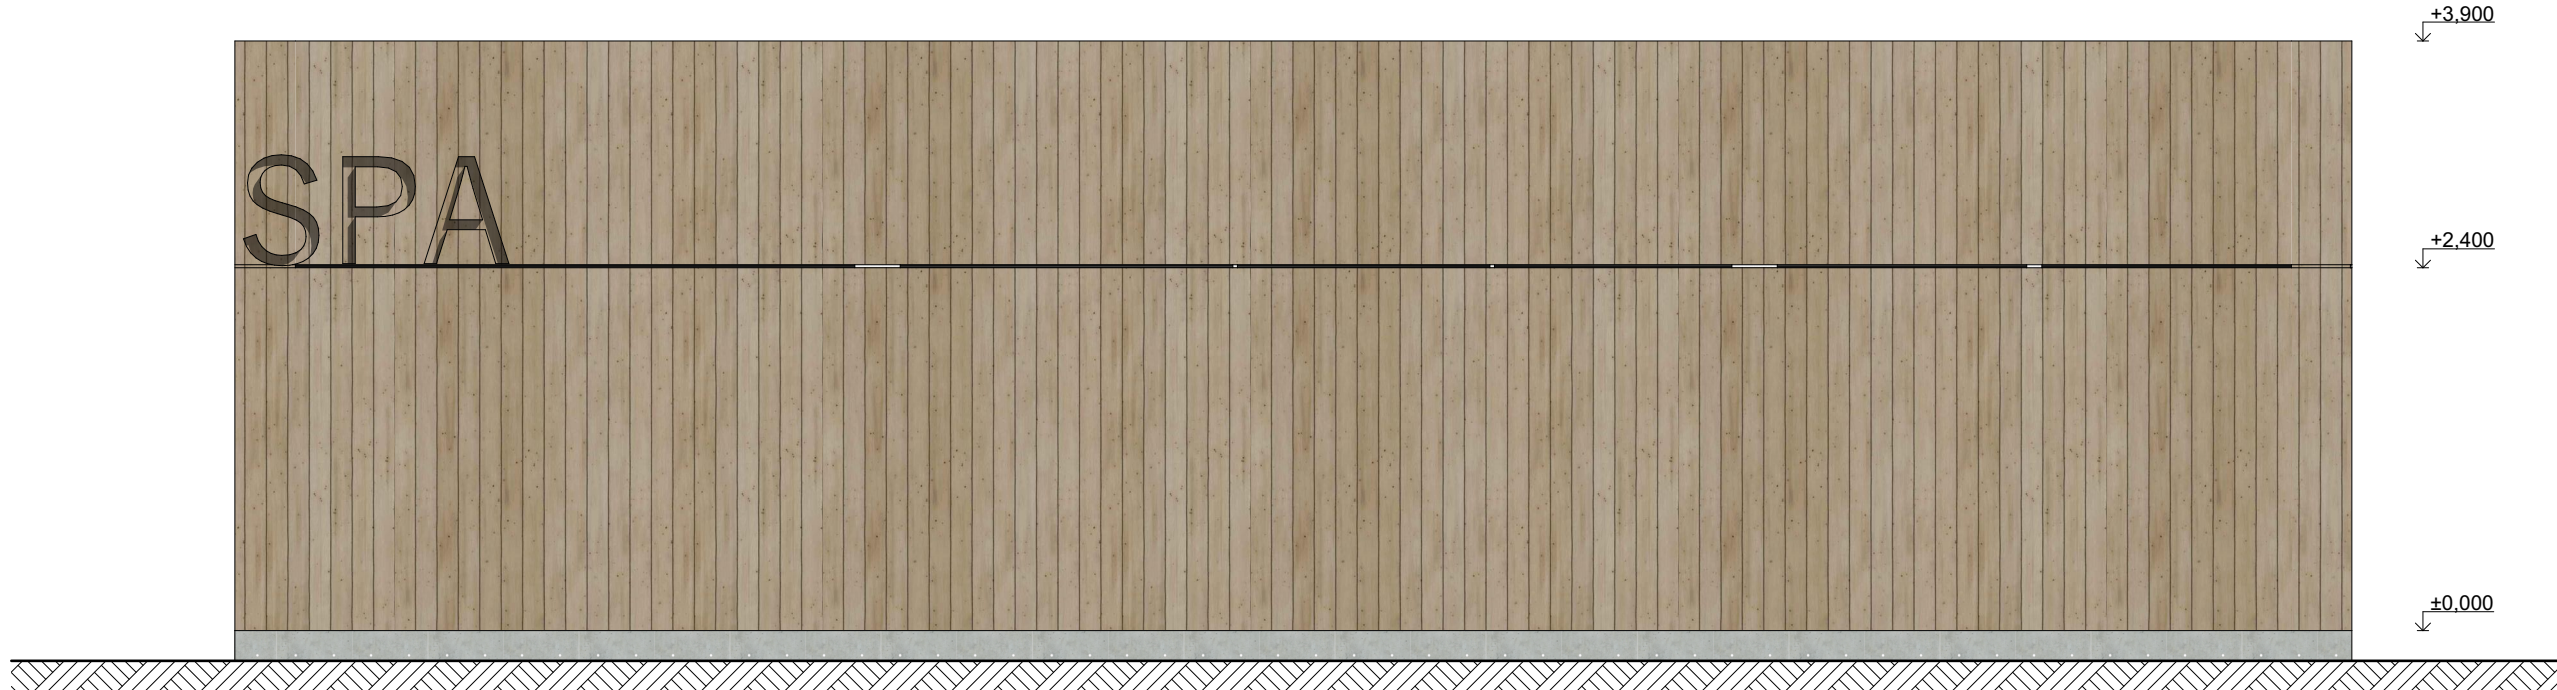

S-01 PO3PI3

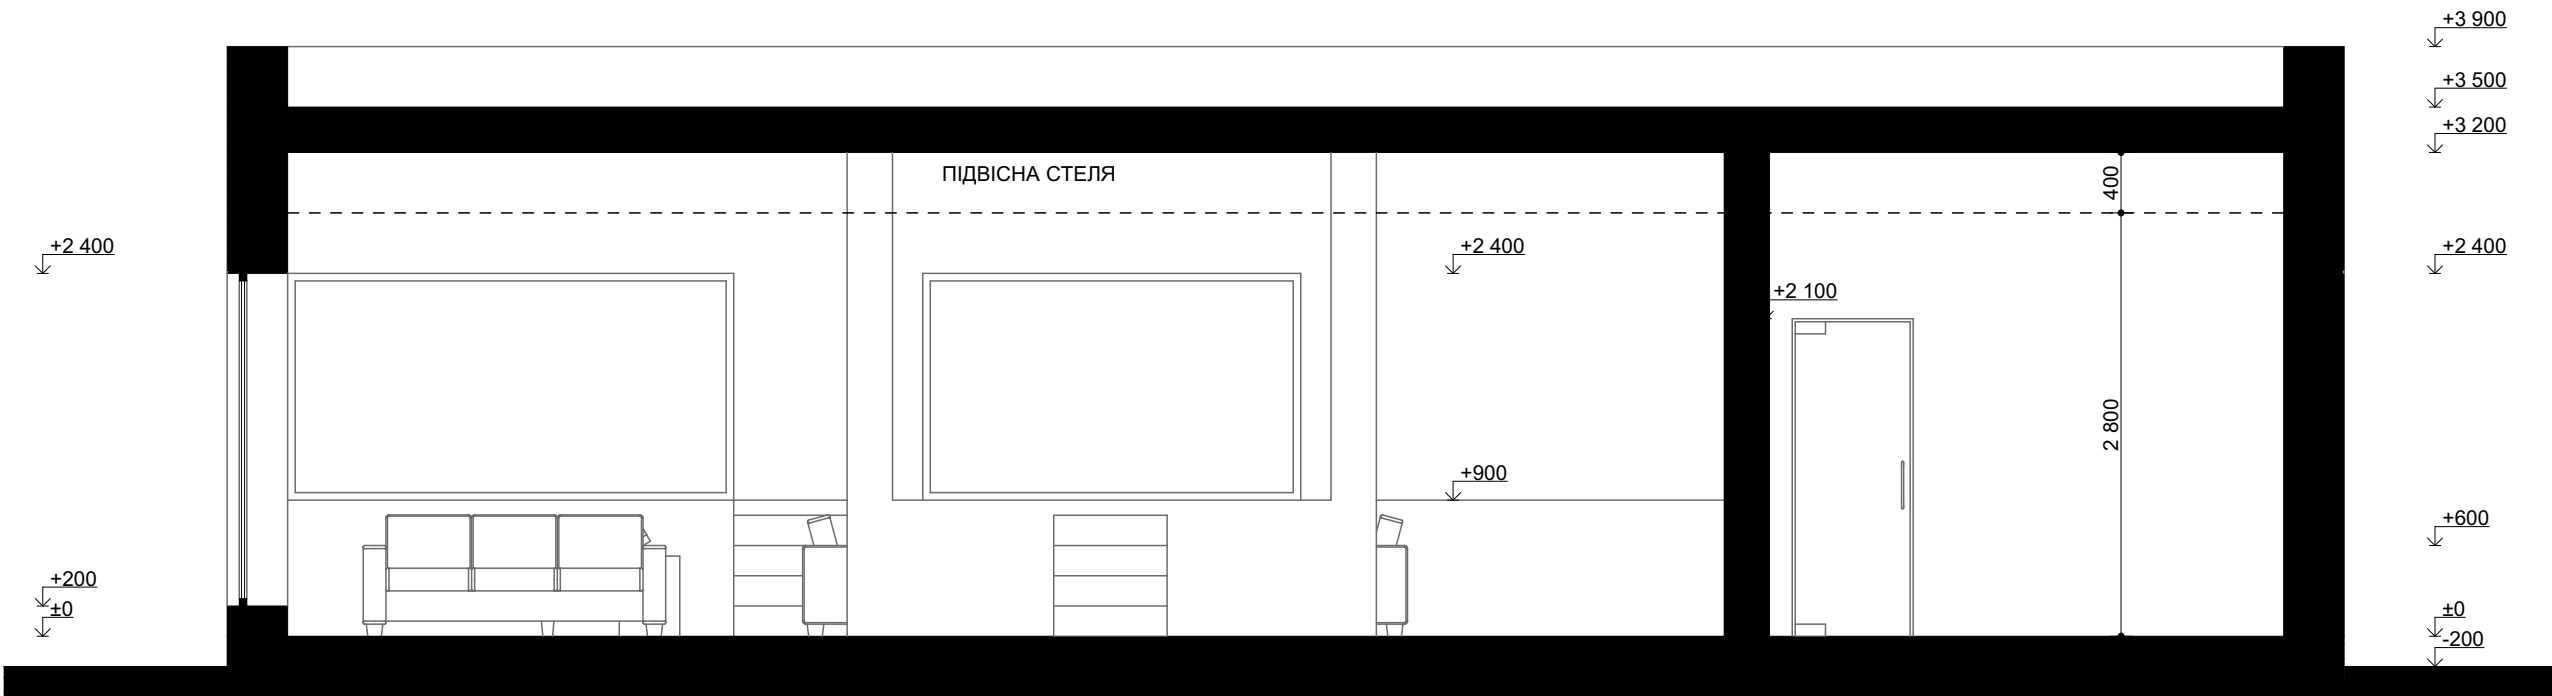

S-02 PO3PI3

