



MB

INTERIOR
DESIGN

Склад проєкту		Склад проєкту		МВ INTERIOR DESIGN	Аркуші	44
№	Наіменування аркуша	№	Наіменування аркуша			
01	Титульний аркуш	39	Візуалізації		Аркуш	02
02	Склад проєкту	40	Візуалізації			
03	План обмірів приміщення. М1:50	41	Візуалізації	Спадія	РП	
04	Планувальне рішення. М1:50	42	Візуалізації			
05	План демонтажу. М1:50	43	Візуалізації	Дата	2025	
06	План монтажу. М1:50	44	Візуалізації			
07	План розташування сантехнічних приборів. М1:50			Розробів	Гринченко О.Є.	
08	Специфікація сантехніки					
09	План інсталляції дверей. М1:50			Склад проєкту		
10	План покриття підлоги. М 1:50					
11	План стелі. М1:50					
12	План освітлення. М1:50					
13	Специфікація освітлення					
14	План вимикачів. М1:50					
15	План розташування розеток та електропроводів. М1:50					
16	План розташування теплої підлоги. М1:50					
17	Загальна схема електрики. М1:50					
18	Схема оздоблення стін. М1:50					
19	Розгортка стін передпокою. М1:30					
20	Розгортка стін кухні-вітальні. М1:30					
21	Розгортка стін кухні-вітальні. М1:30					
22	Розгортка стін кухні-вітальні. М1:30					
23	Розгортка стін гостьової спальні. М1:30					
24	Розгортка стін майстер-спальні. М1:30					
25	Розгортка стін гардеробної. М1:30					
26	Розгортка стін санвузла 1. М1:30					
27	Розгортка стін санвузла 2. М1:30					
28	Медлі на замовлення. Передпокії. Шафа. М1:25					
29	Медлі на замовлення. Гардеробна. Шафа. М1:25					
30	Медлі на замовлення. Кухня. Кухонний гарнітур. М1:25					
31	Медлі на замовлення. Кухня-вітальня. Шафа для лічильника. М1:15					
32	Медлі на замовлення. Кухня-вітальня. Шафа для котла. М1:15					
33	Медлі на замовлення. Санвузол 2. Шафа для техніки. М1:15					
34	Специфікація медлів					
35	Візуалізації					
36	Візуалізації					
37	Візуалізації					
38	Візуалізації					



Аркушів
44


Аркуш
03

Стадія
РП

Дата
2025

Розробів
Гринченко О.Є.

План обмірів приміщення. М1:50

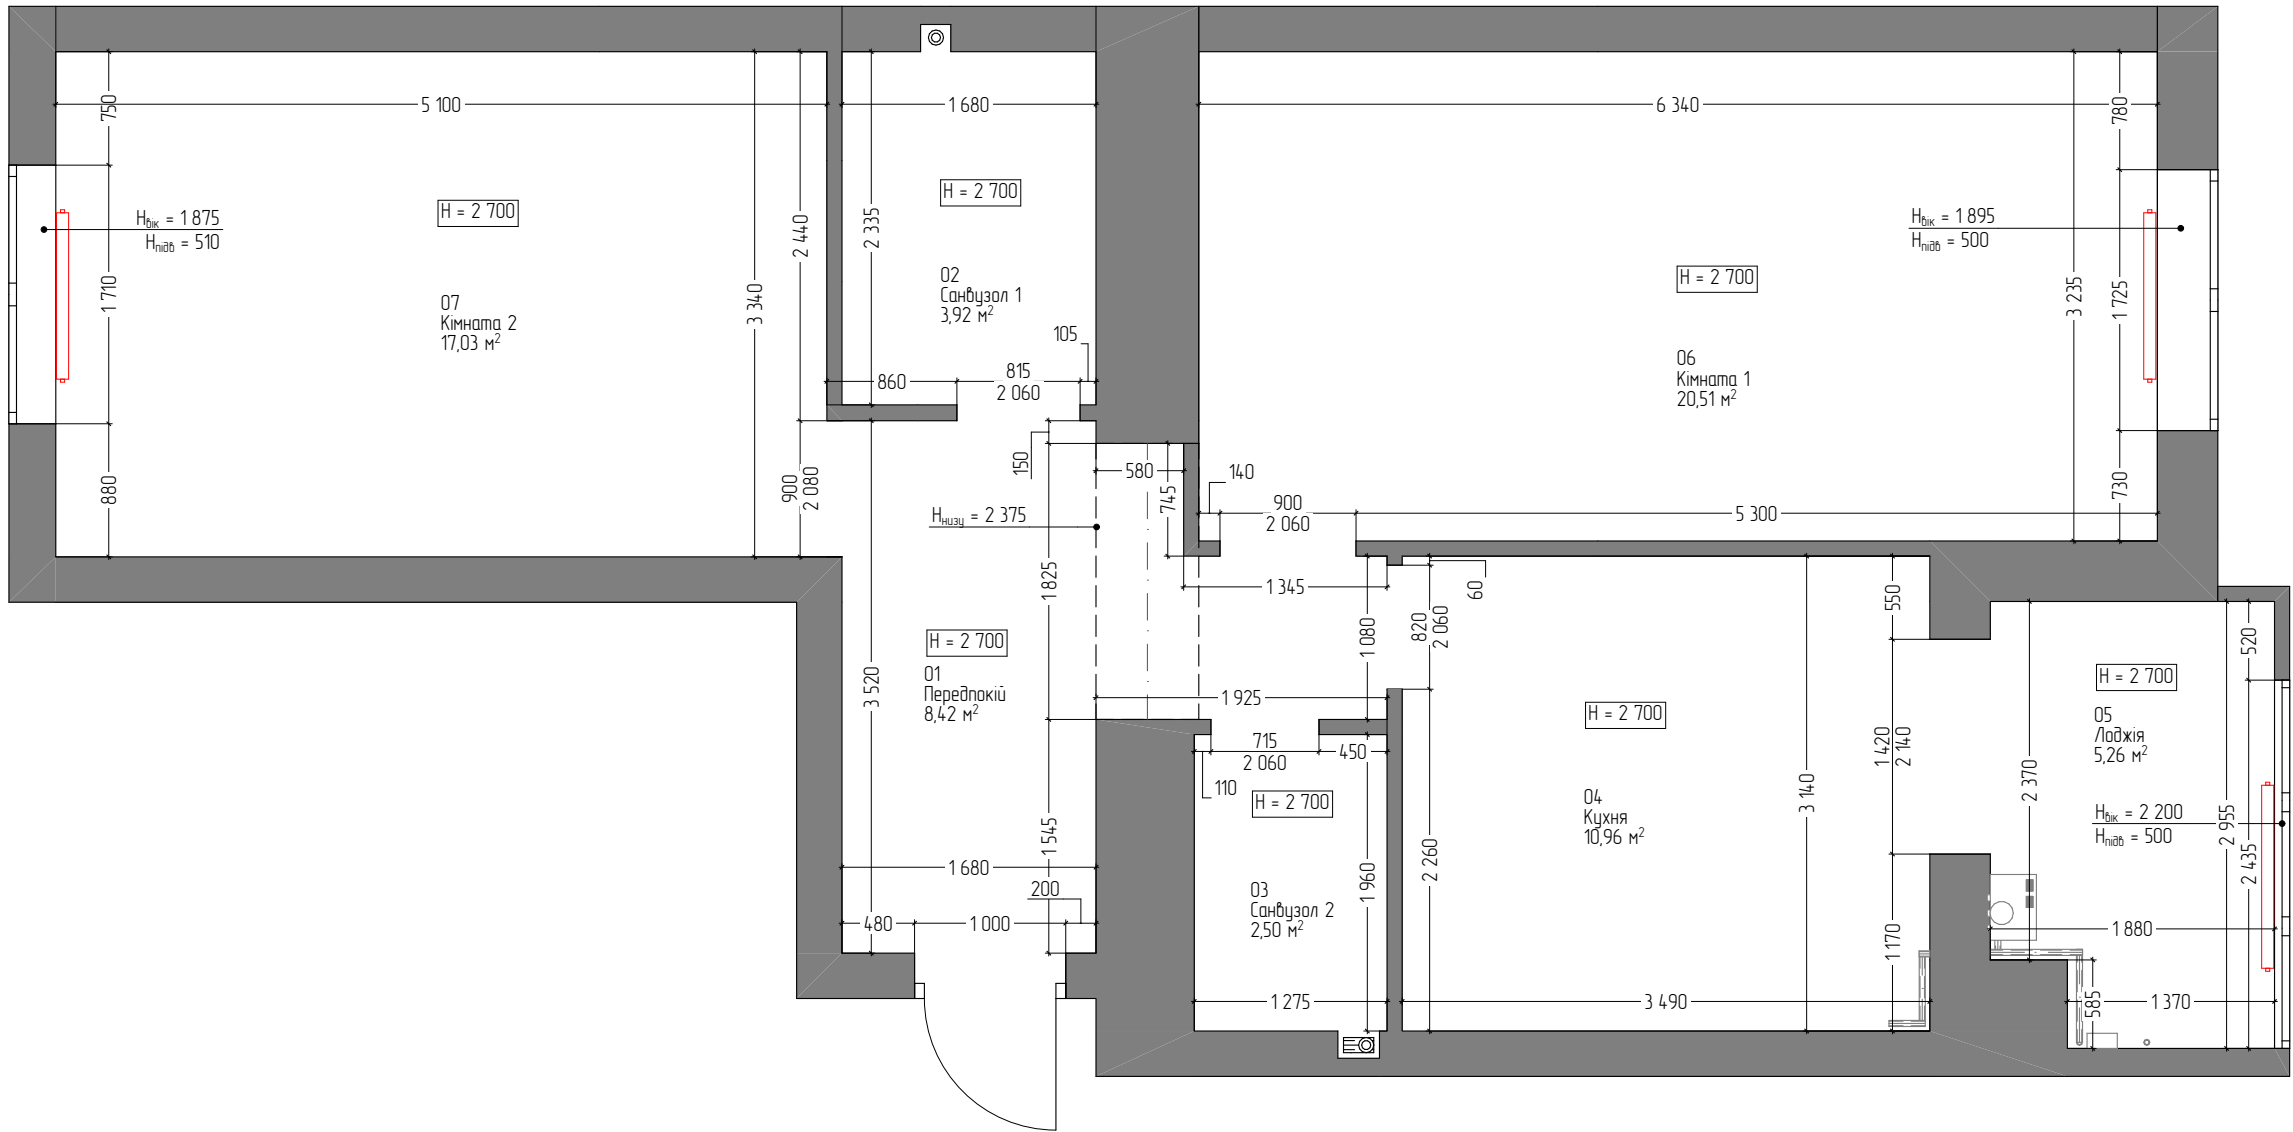


Екплікація приміщень. Обміри		
N	Назва приміщення	Площа, м.кв
01	Передпокії	8,42
02	Санвузол 1	3,92
03	Санвузол 2	2,50
04	Кухня	10,96
05	Лоджія	5,26
06	Кімната 1	20,51
07	Кімната 2	17,03
		68,60 м²


Умовні позначки



Існуючі стіни

 

Радіатори

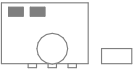


Газовий котел та лічильник



Каналізаційний стояк


Примітки

- Проект має відхилення через кривизну стін.
- Розміри можуть відрізнятись від фактичних на 30-50мм.
- За необхідністю зняти додаткові заміри.
- Загальна площа не враховує площу віірних прорізів.

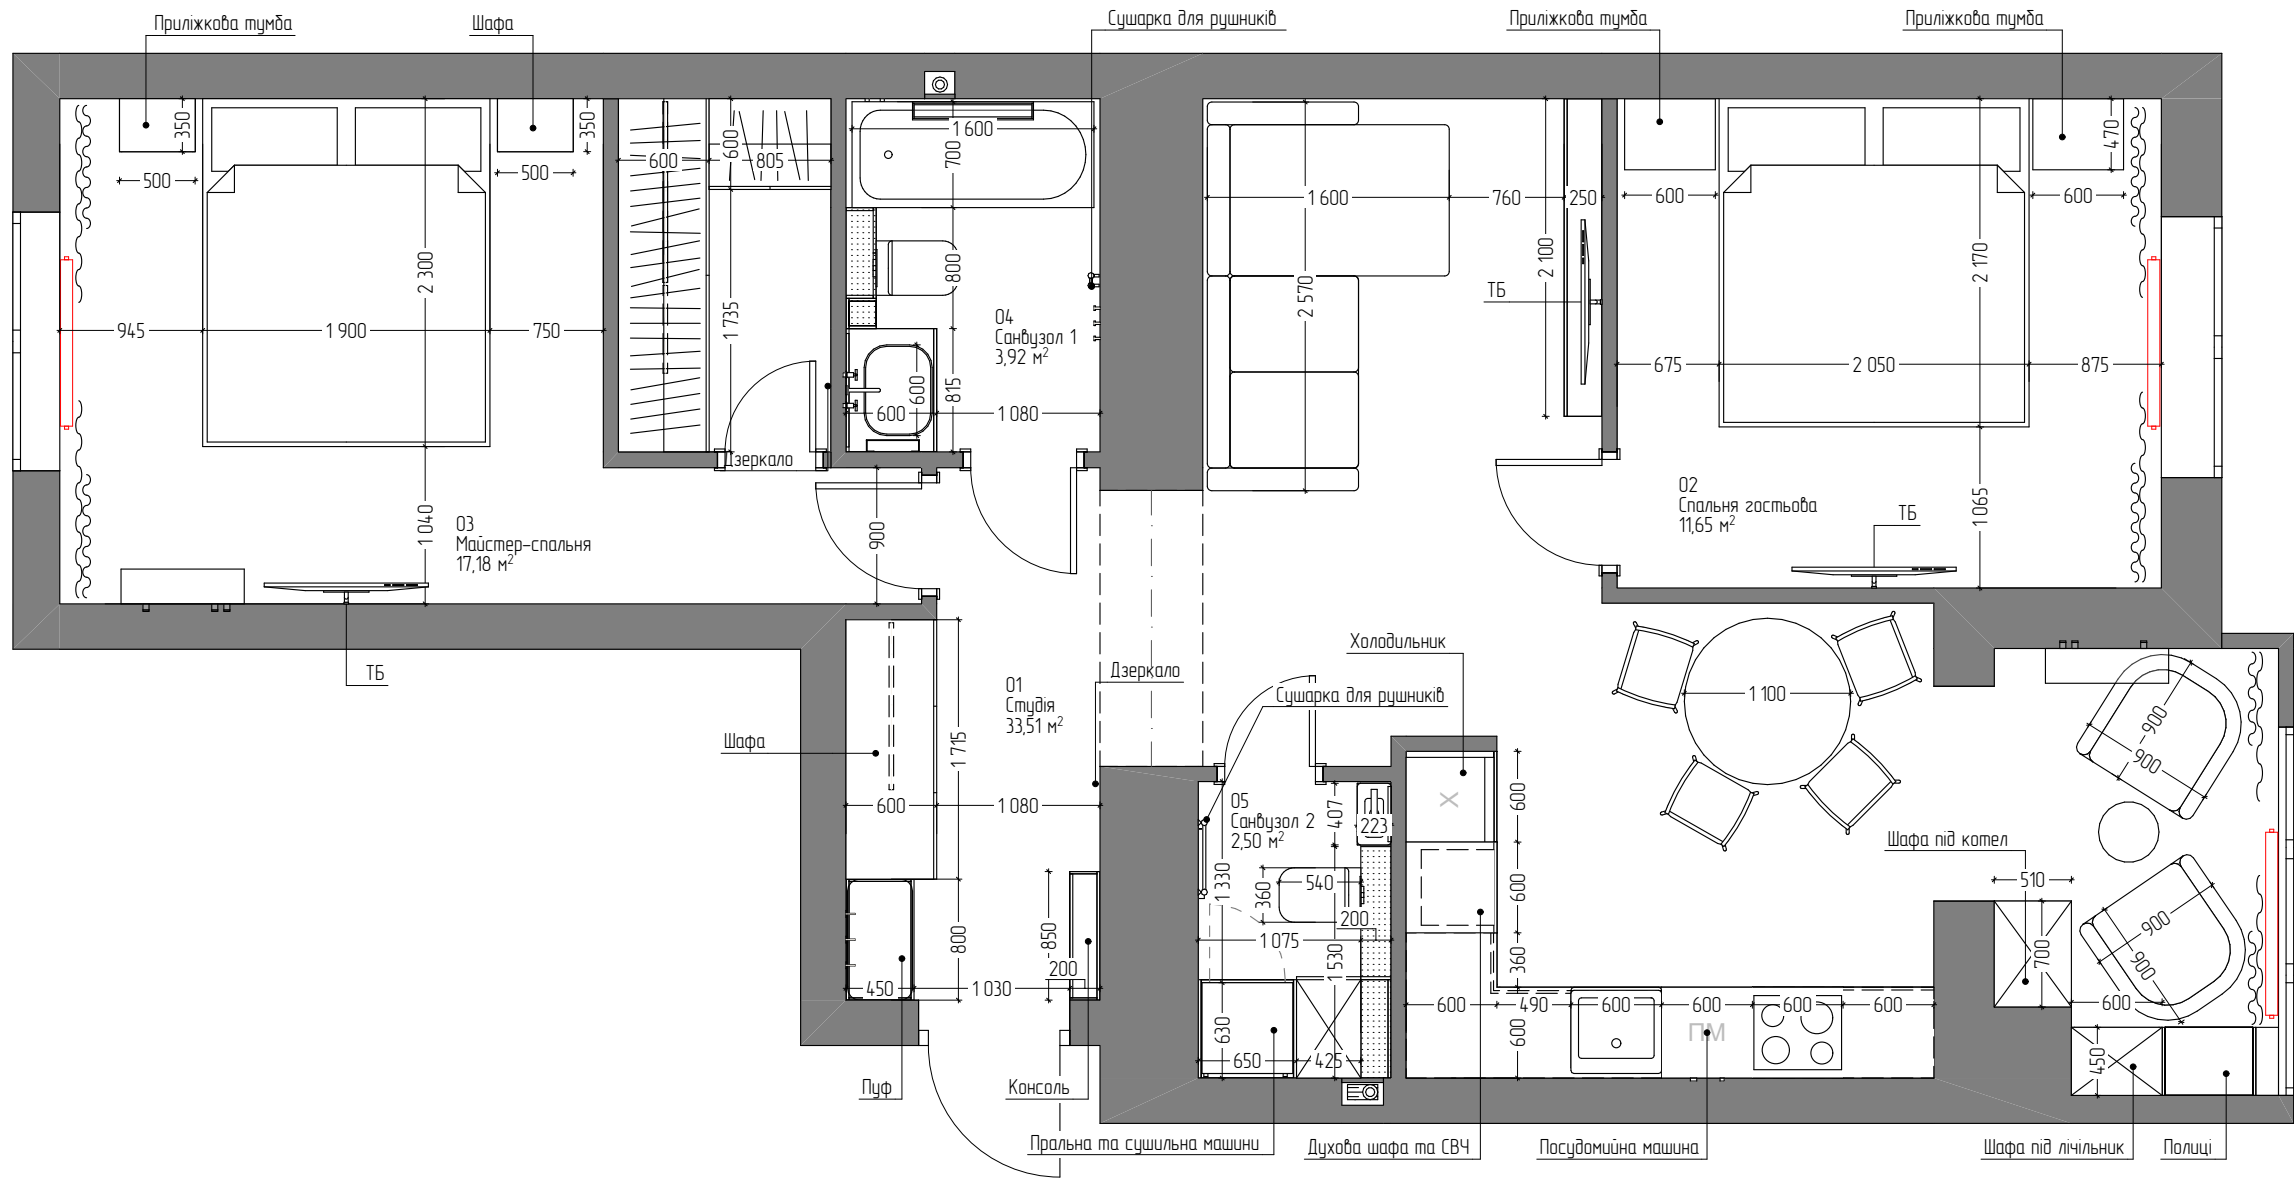

Експликація приміщень		
N	Назва приміщення	Площа, м.кв
01	Студія	33,51
02	Спальня гостьова	11,65
03	Майстер-спальня	17,18
04	Санвузол 1	3,92
05	Санвузол 2	2,50
		68,76 м²

- Примітки
- 1. Всі розміри проектні і мають бути перевірені на місці.
 - 2. До замовлення меблів приступати після закінчення оздоблювальних робіт та фактичних обмірів приміщення.
 - 3. Перед замовленням меблів індивідуального виробництва необхідно отримати від виробника технічну документацію та креслення.
 - 4. Кольори та матеріали оздоблення меблів обрати зі зразків виробника.

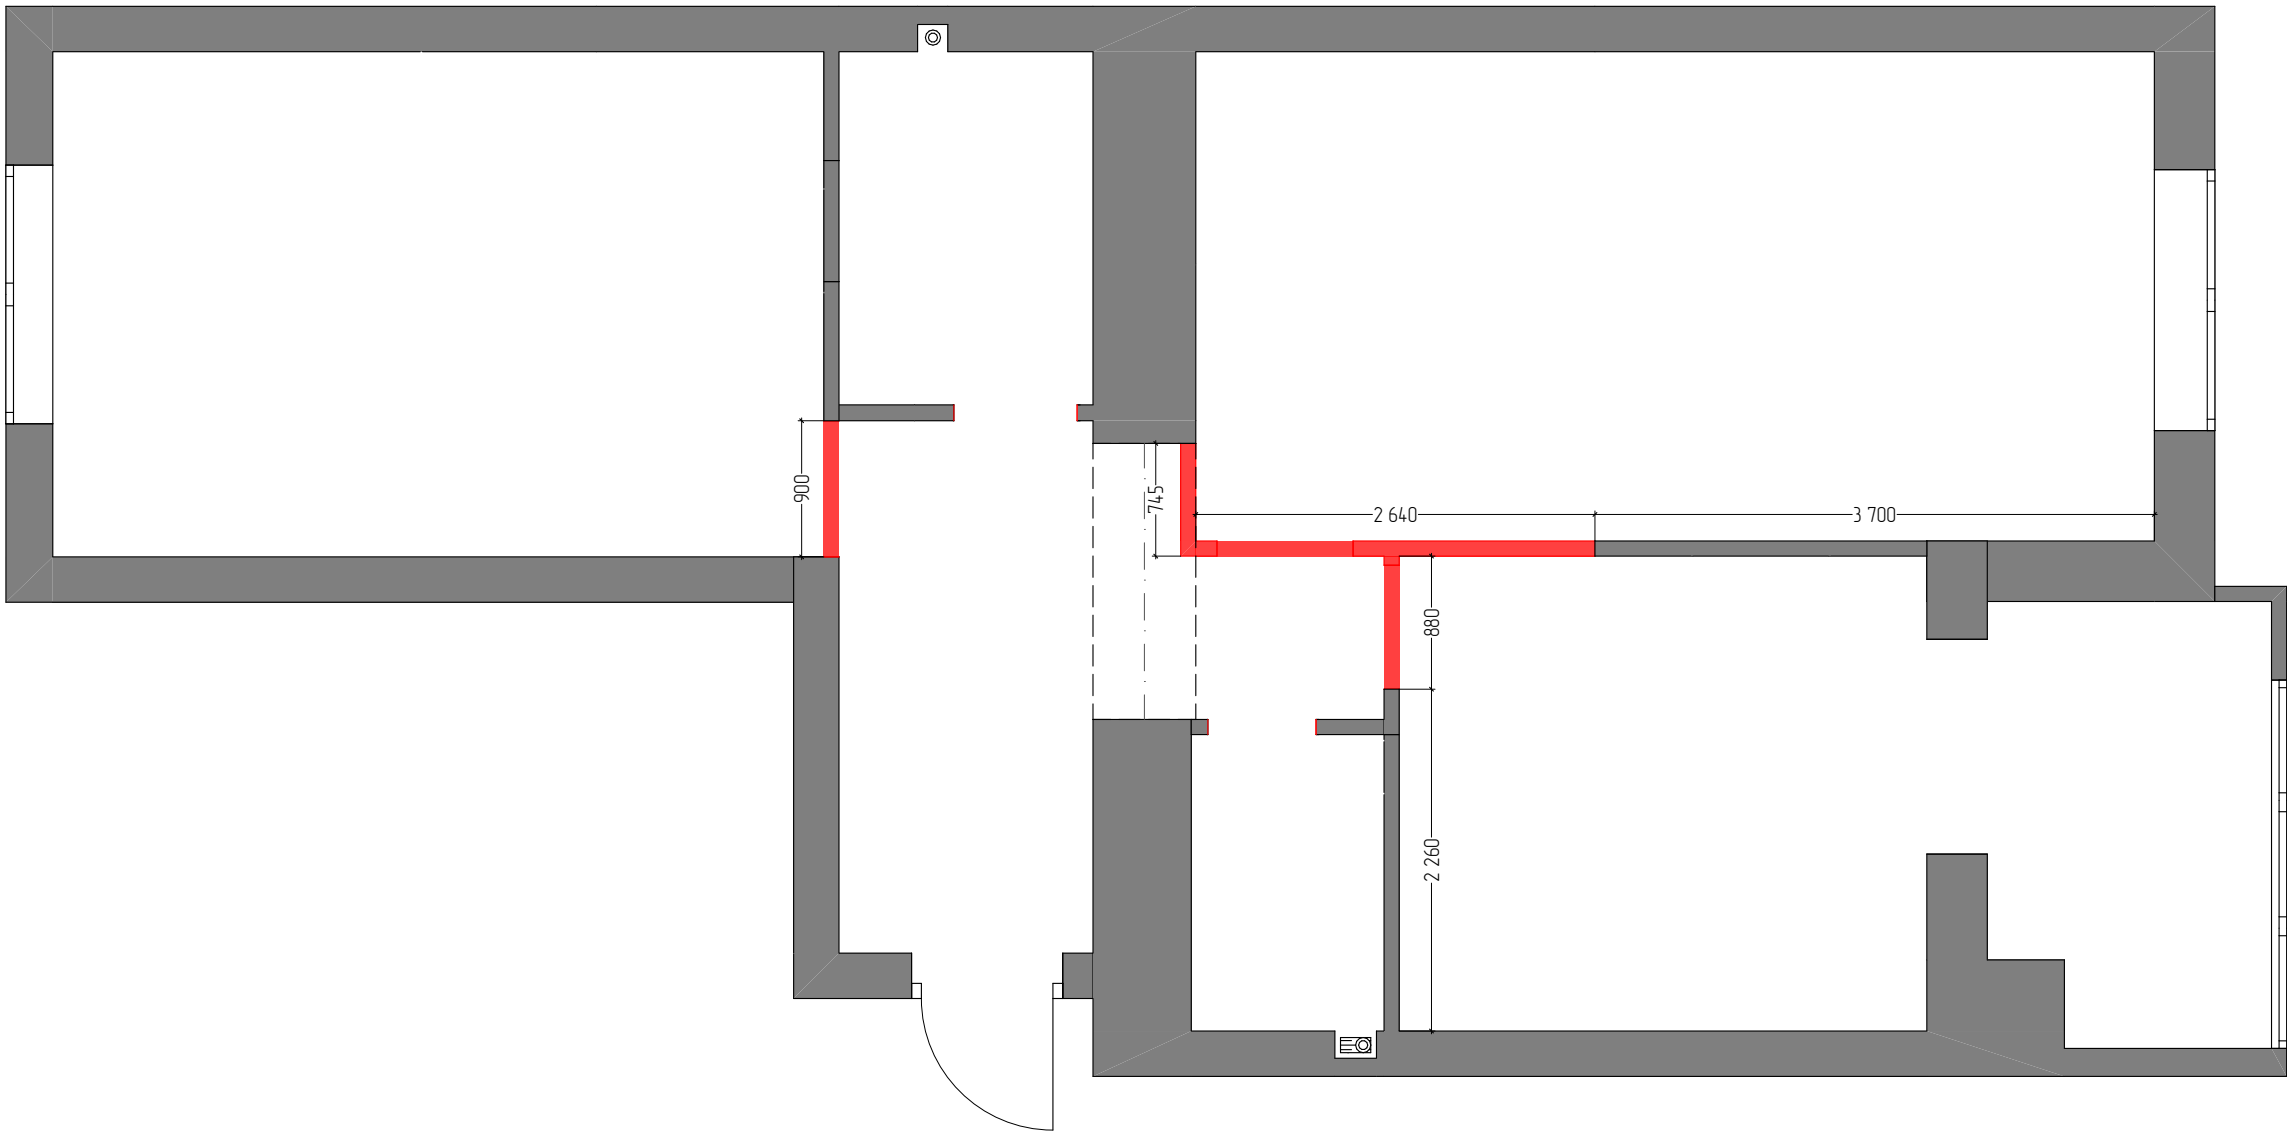

Умовні позначки



Існуючі стіни




Стіни/ конструкції, що демонтуються

Примітки

- 1. Всі розміри проектні і мають бути перевірені на місці.
- 2. У приміщенні присутня кривизна чорнових стін, перегородок та перекритті. Враховувати похибку в процесі демонтажних і монтажних робіт.



Аркуш	Аркушів
05	44
Дата	РП
2025	
Розробив	Гринченко О.Є.
План демонтажу. М150	

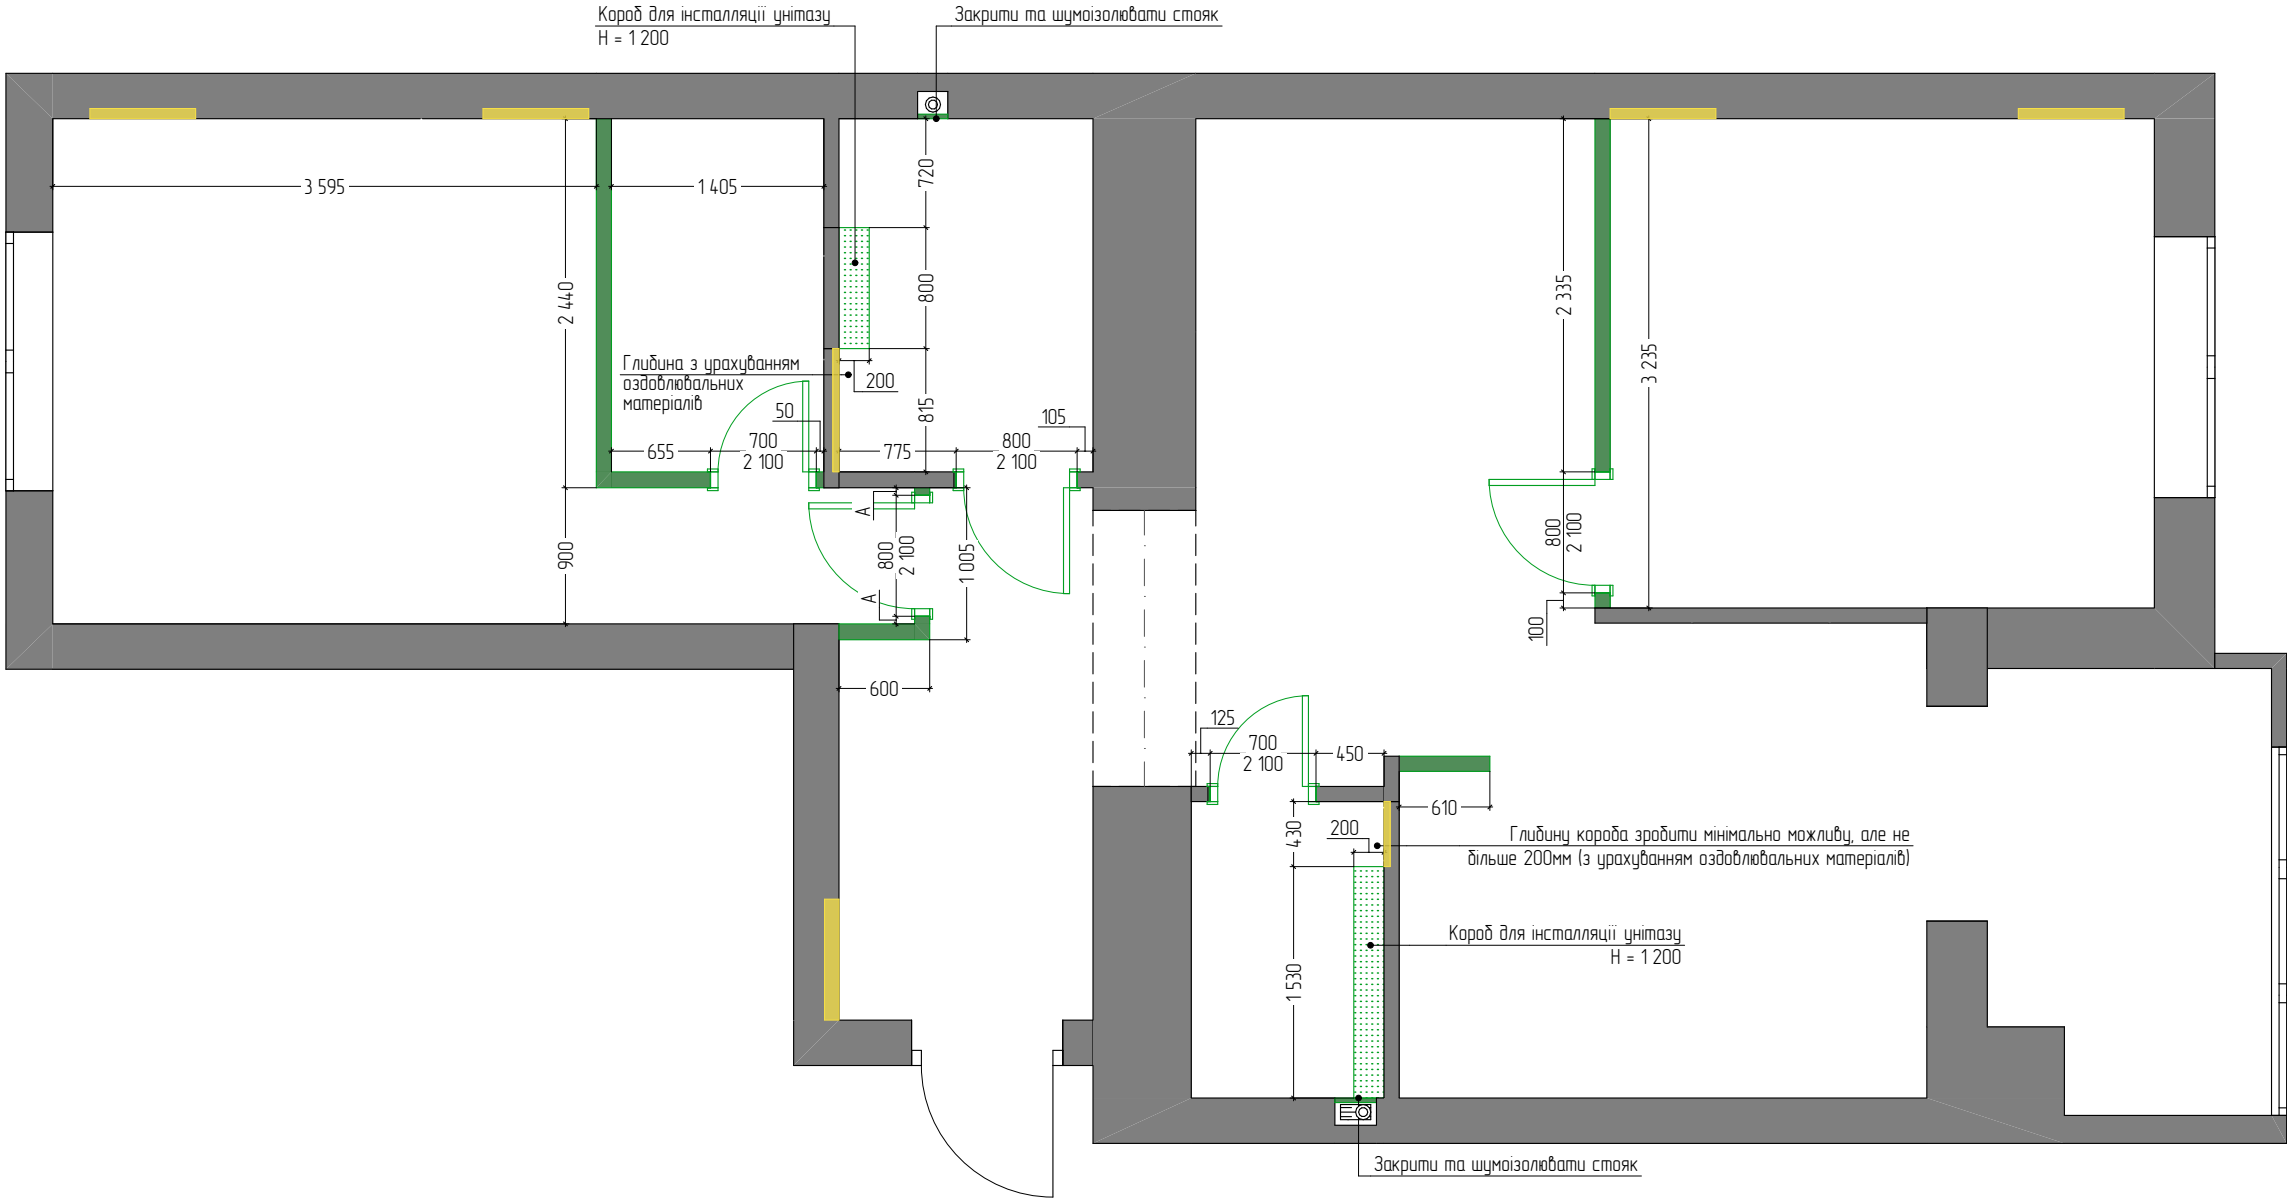


Умовні позначки

- Існуючі стіни
- Монтуюмі перегородки
- Монтуюмі ГКЛ/ГКЛВ конструкції
- Закладні деталі

Примітки

- Всі розміри проектні і мають бути перевірені на місці.
- Узгодити з виробниками меблів всі вбудовані та підвісні елементи та типи закладних деталей для них.
- Монтаж конструкцій слід проводити з урахуванням остаточного типу оздоблення.
- Всі висоти вказані від рівня чистої підлоги.
- Точні розміри дверних отворів перевірити після узгодження моделі дверей, згідно з технічних карт виробника.
- За відсутності дверної лиштви підготувати укоси дверних блоків під фарбування чи обклеювання керамогранітом.
- У приміщеннях із мокрим зонами організувати обмазувальну гідроізоляцію по периметру стін на висоту не менше ніж 200 мм від підлоги.

План монтажу, М150		
	Аркушів	44
	Аркуш	06
	Стадія	РП
	Дата	2025
Розробив	Гринченко О.Є.	

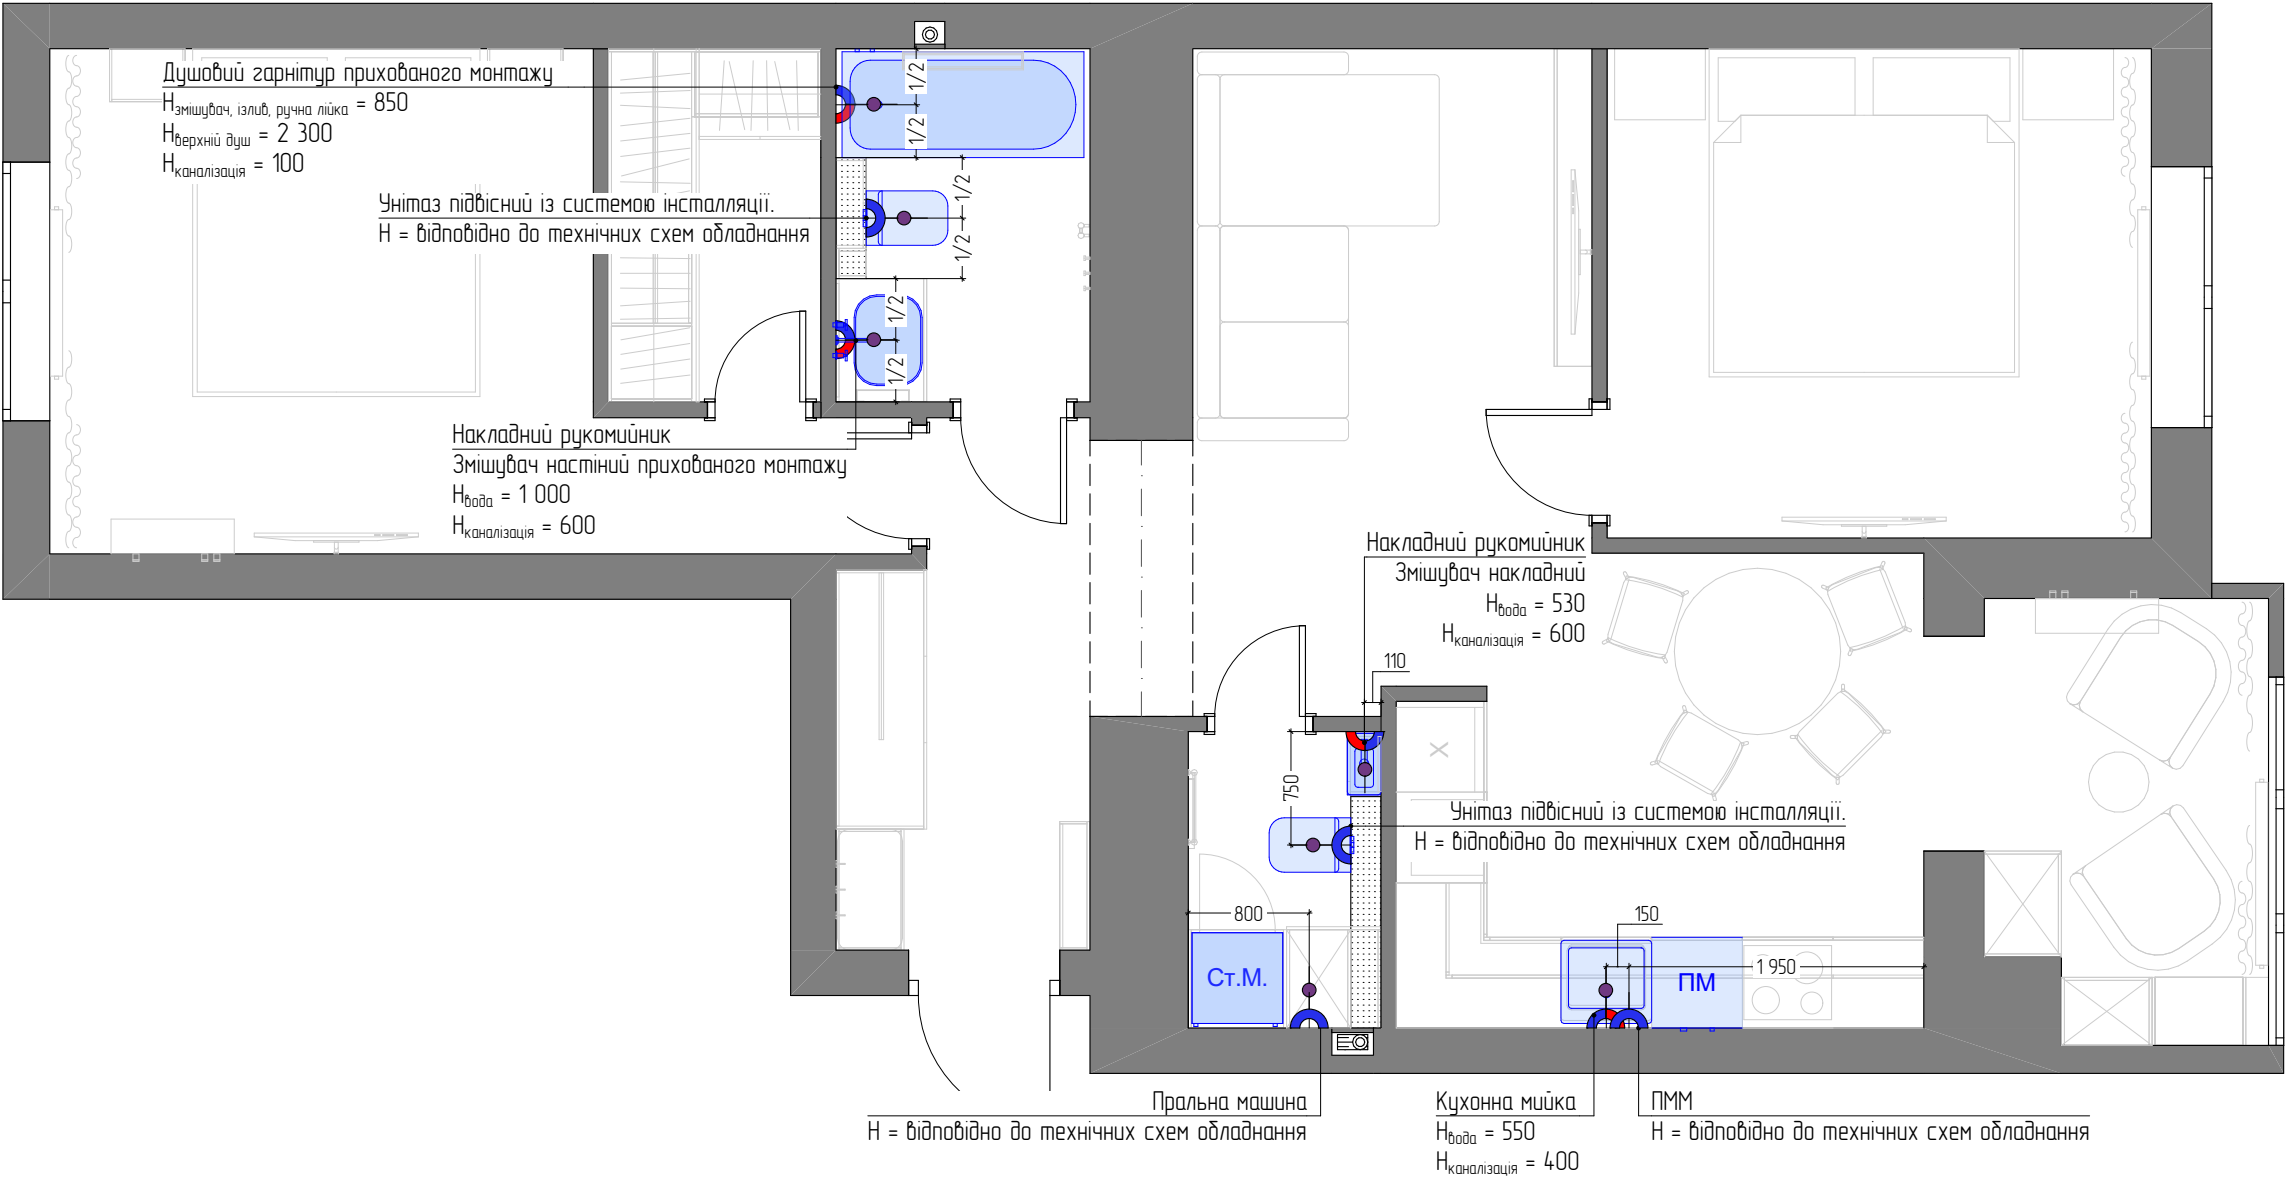

Умовні позначки	
Символ	Найменування
	Вивід каналізації
	Вивід холодної води
	Вивід холодної та гарячої води

Примітки

- Всі розміри проектні і мають бути перевірені на місці.
- Усі висоти вказані від рівня чистої підлоги.
- Висотні позначки необхідно збирати з технічними характеристиками обладнання та розгортками стін.
- По периметру стін у приміщеннях із мокрою зоною виконати обмазувальну гідроізоляцію на висоту не менше ніж 200 мм.
- Виводи сантехнічного обладнання здійснювати після остаточного вибору обладнання згідно з технічними картами виробника.
- Необхідно витримувати ухил каналізаційних трас щонайменше 1см на 1м довжини.



		Назва	К-ть	Зображення		Назва	К-ть	Зображення		Назва	К-ть	Зображення			МВ ІНСТІТУТ ВІСНОВ	
Санвузол 1	Санвузол 1	Ванна акрилова Geberit Soapa 554.001.01.1 160x70 см з ніжками	1		Санвузол 1	Інсталяція для унітаза TECE Base 9400414 з клавішею змиву TECEpow чорна матова	2		Санвузол 2	Умивальник COPPER 400	1		Аркушів	44	Специфікація сантехніки	
						Аркуш	08									
	Санвузол 1	Змішувач прихованого монтажу для раковини Paffoni Light LIG 006 CR70	1		Санвузол 1	Змішувач прихованого монтажу для душу/ванни Paffoni Modular MDE 001 ST термостатичний (зовнішня частина) колір – сталь	1			Дата	2025	Розробив	Гринченко О.Є.			
				Аналог – 												



Аркуш
44


Аркуш
09

Стадія
РП

Дата
2025

Розробив
Гринченко О.Є.


План інсталяції дверей. М1:50


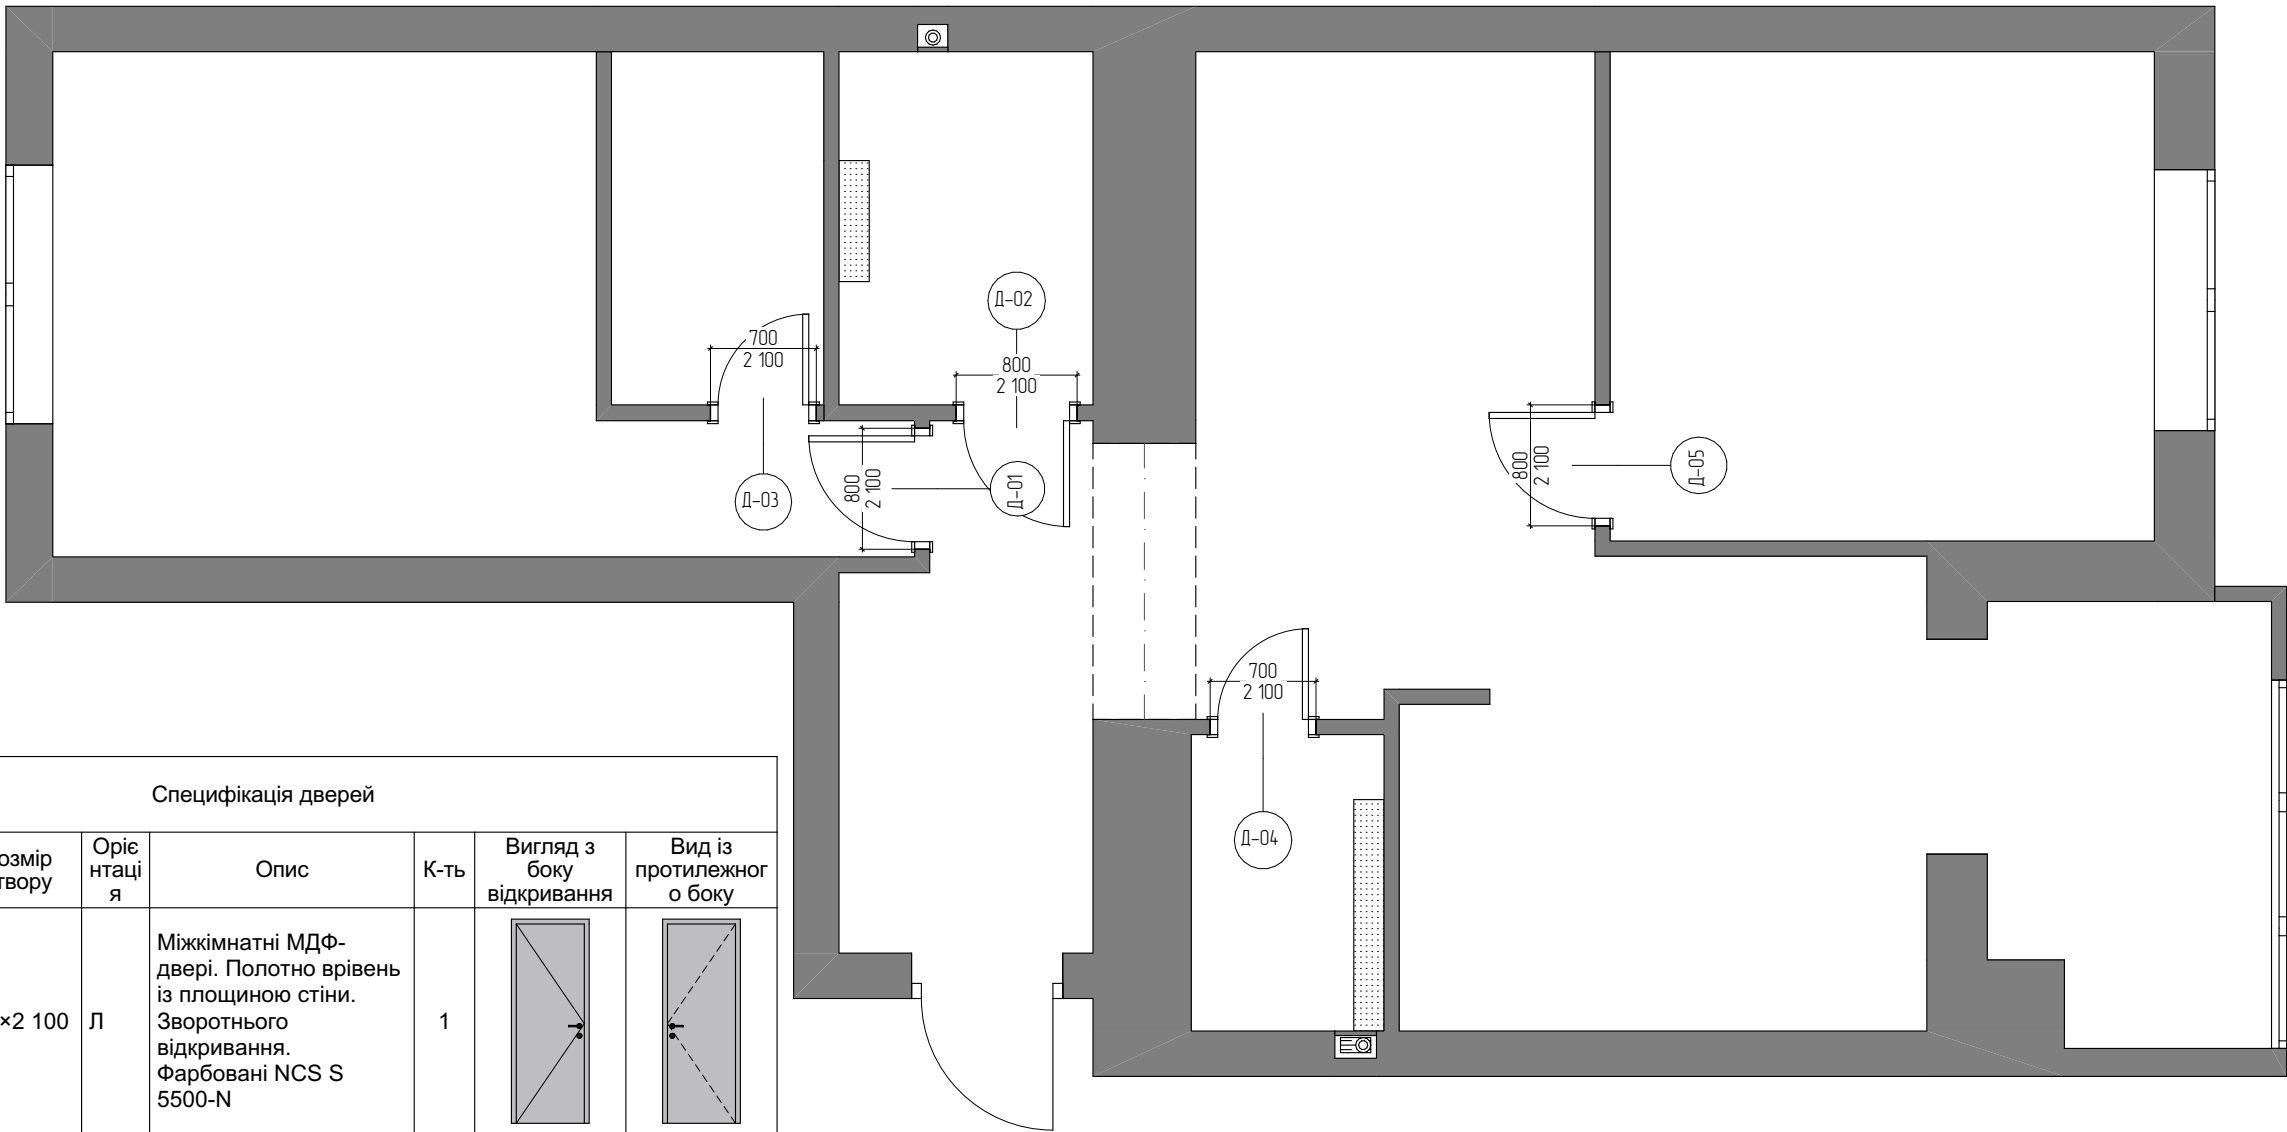


Специфікація дверей							
	Розмір полотна	Розмір отвору	Орієнтація	Опис	К-ть	Вигляд з боку відкривання	Вид із протилежного боку
Д-01	700×2 050	800×2 100	Л	Міжкімнатні МДФ-двері. Полотно врівень із площиною стіни. Зворотнього відкривання. Фарбовані NCS S 5500-N	1		
Д-02	700×2 050	800×2 100	П	Міжкімнатні МДФ-двері. Полотно врівень із площиною стіни. Прямого відкривання. Фарбовані NCS S 5500-N	1		
Д-03	600×2 050	700×2 100	Л	Міжкімнатні МДФ-двері. Полотно врівень із площиною стіни. Зворотнього відкривання. Фарбовані NCS S 5500-N	1		
Д-04	600×2 050	700×2 100	Л	Міжкімнатні МДФ-двері. Полотно врівень із площиною стіни. Прямого відкривання. Фарбовані NCS S 5500-N	1		
Д-05	700×2 050	800×2 100	Л	Міжкімнатні МДФ-двері. Полотно врівень із площиною стіни. Прямого відкривання. Фарбовані зі сторони вітальні - NCS S 5500-N. Зі сторони спальні - NCS S 6500-N	1		

Примітки

- Всі розміри проектні і мають бути перевірені на місці.
- Усі висоти дверних прорізів вказані від чистої підлоги.
- До зведення дверних прорізів приступати після остаточного вибору моделі дверних блоків, згідно з технічними картами виробника.
- За відсутності лиштви і доборів укоси дверних блоків підготувати під фарбування або оздоблення керамогранітом.
- Перед замовленням дверних блоків необхідно виконати контрольний замір прорізів.
- Найменування і дизайн вхідних дверей узгодити із замовником.

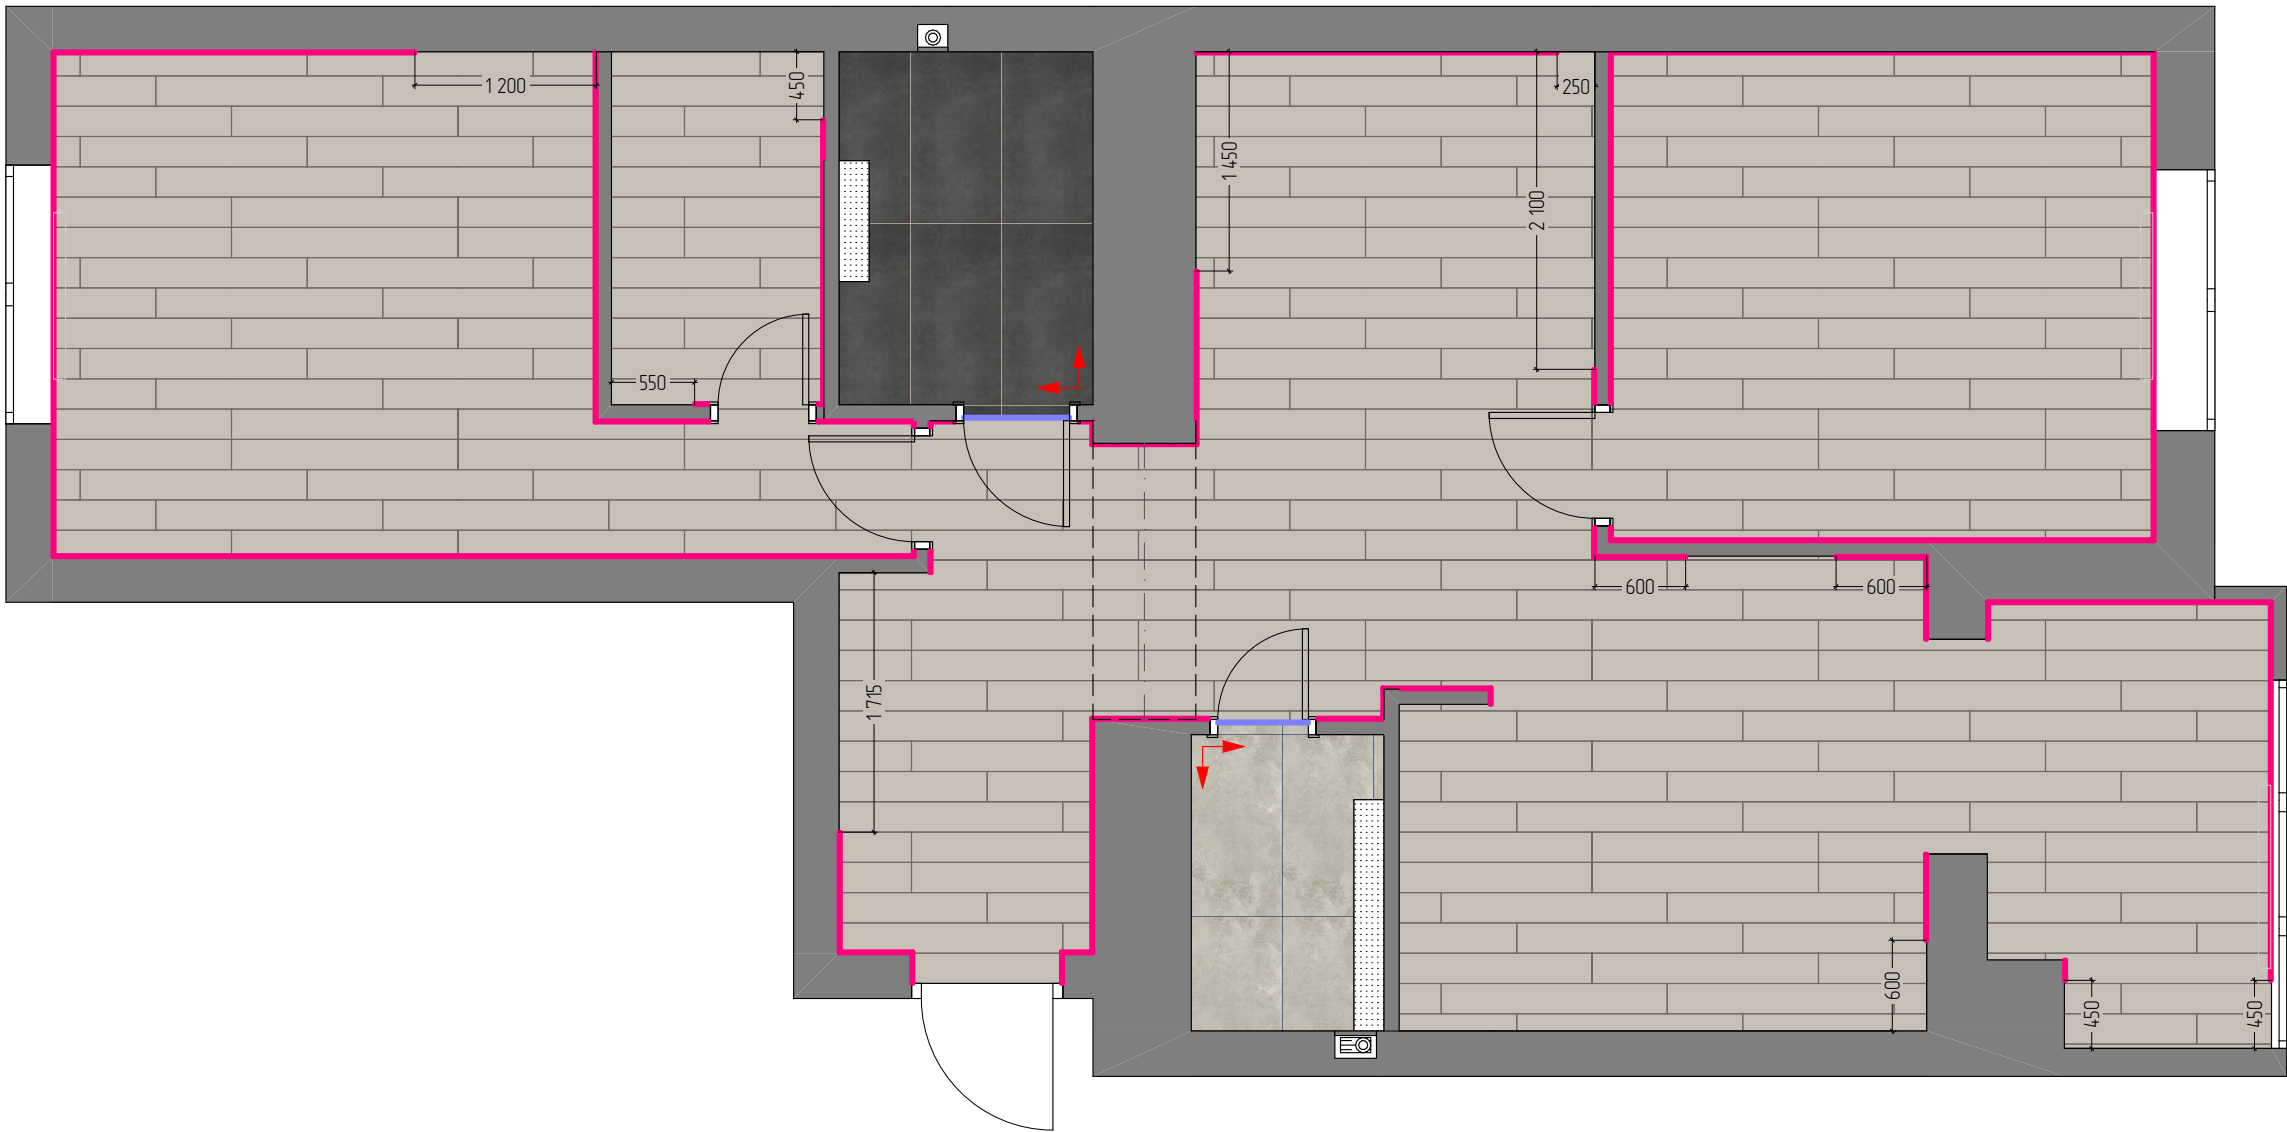

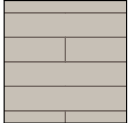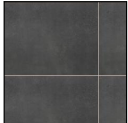Відомість оздоблювальних матеріалів. Підлога			
Зразок покриття	Найменування покриття	Площа м.кв.	Назва приміщення
	Кварц-вінілове покриття	62,77	Передпокій, Кухня-вітальня, Спальня гостяова, Майстер-спальня
	Керамограніт Cerrad Gres Concrete Anthracite Rect. 59,7x119,7 см	3,82	Санвузол 1
	Плитка QUENOS LIGHT GREY 59,8 x 119,8	2,24	Санвузол 2

Відомість профілів підлоги			
Зовнішній вигляд	Позначення на плані	Найменування	Довжина , мм
		МДФ-плінтус фарбований RAL 9005	48 110
		Стікувальний алюмінієвий поріжок	1 300

 Початок розкладки керамограніту

Примітки

- Всі розміри проектні і мають бути перевірені на місці.
- У приміщеннях з мокрими зонами організувати гідроізоляцію по периметру стін, на висоту не менше ніж 200 мм від підлоги, рекомендований спосіб гідроізоляції «обмазувальна гідроізоляція» або «литий гідрозахист».
- Стікування підлогових покриттів різних за своїм складом, властивостями і напрямком укладання, здійснювати через металевий поріжок.
- При укладанні інженерної дошки/ламинату/ паркету, уздовж стін залишити деформаційний шов 7-10мм.
- Вінілове покриття в суміжних приміщеннях укласти єдиним полотном.
- Кількість матеріалу вказано без запасу, рекомендована кількість запасу +12%.
- Укладання системи теплих підлог здійснювати під плитковий клей.
- Розкладку плитки додатково узгодити на об'єкті із майстром. Можливі коригування.

План покриття підлоги. М 1:50


Розробив
Гринченко О.Є.

Дата
2025

Стадія
РП

Аркуш
10

Аркушів
44

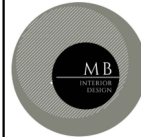



Аркушів
44


Аркуш
11

Стадія
РП

Дата
2025

Розробив
Гринченко О.Є.

План стелі. М1:50

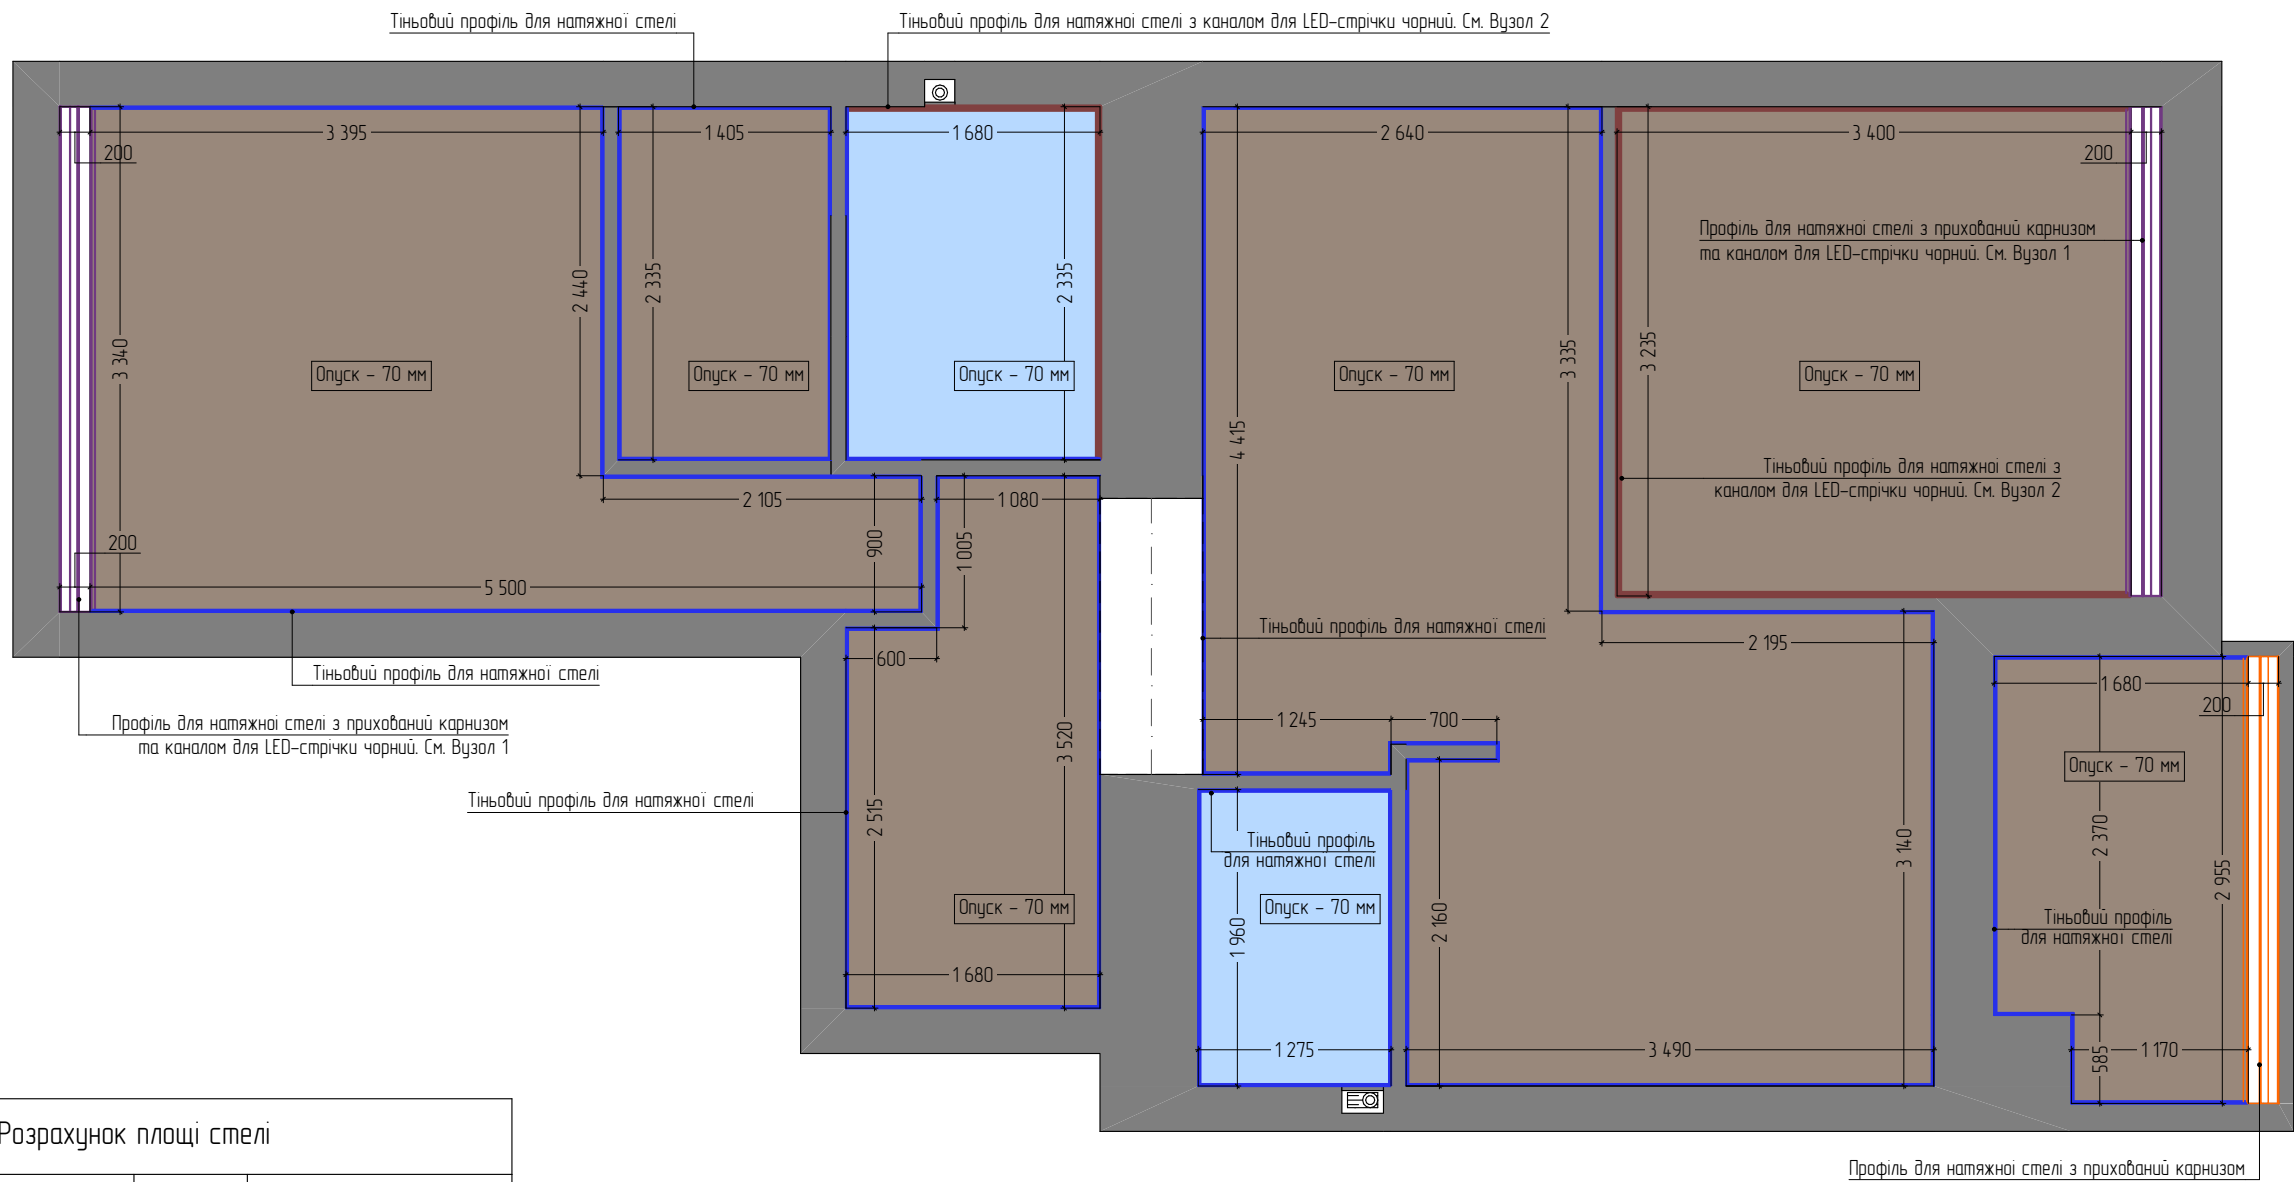


Розрахунок площі стелі


Зразок покриття	Найменування покриття	Площа м.кв.	Назва приміщення
	Натяжна стеля матова біла	58,63	Передпокій, кухня-вітальня, спальня гостьова, Майстер-спальня, гардеробна
	Натяжна стеля матова біла у вологому приміщенні	6,42	Санвузли

Відомість профілів стелі

Зовнішній вигляд	Позначення на плані	Найменування	Довжина, мм
		Тіньовий профіль для натяжної стелі	73 240
		Тіньовий профіль для натяжної стелі з каналом для LED-стрічки чорний	14 050
		Профіль для натяжної стелі з прихованим карнизом та каналом для LED-стрічки чорний	6 575
		Профіль для натяжної стелі з прихованим карнизом	2 955

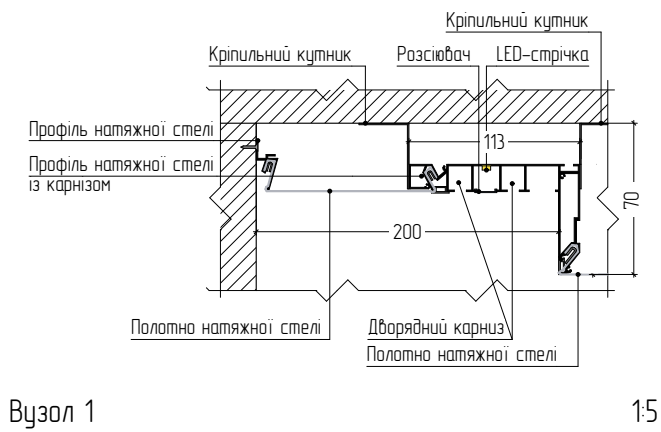


Вузол 1

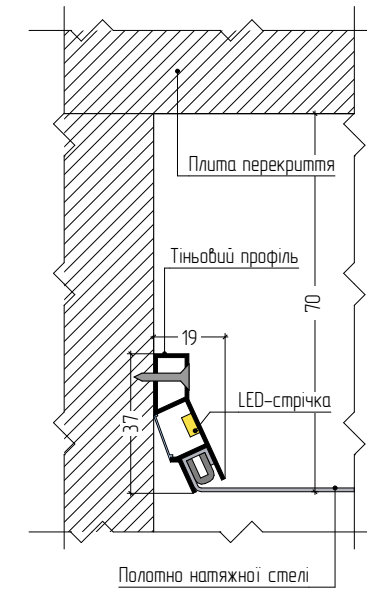

Вузол 2

Примітки

- Всі розміри проектні і мають бути перевірені на місці.
- Кількість матеріалу вказано без запасу, рекомендована кількість запасу +10%.

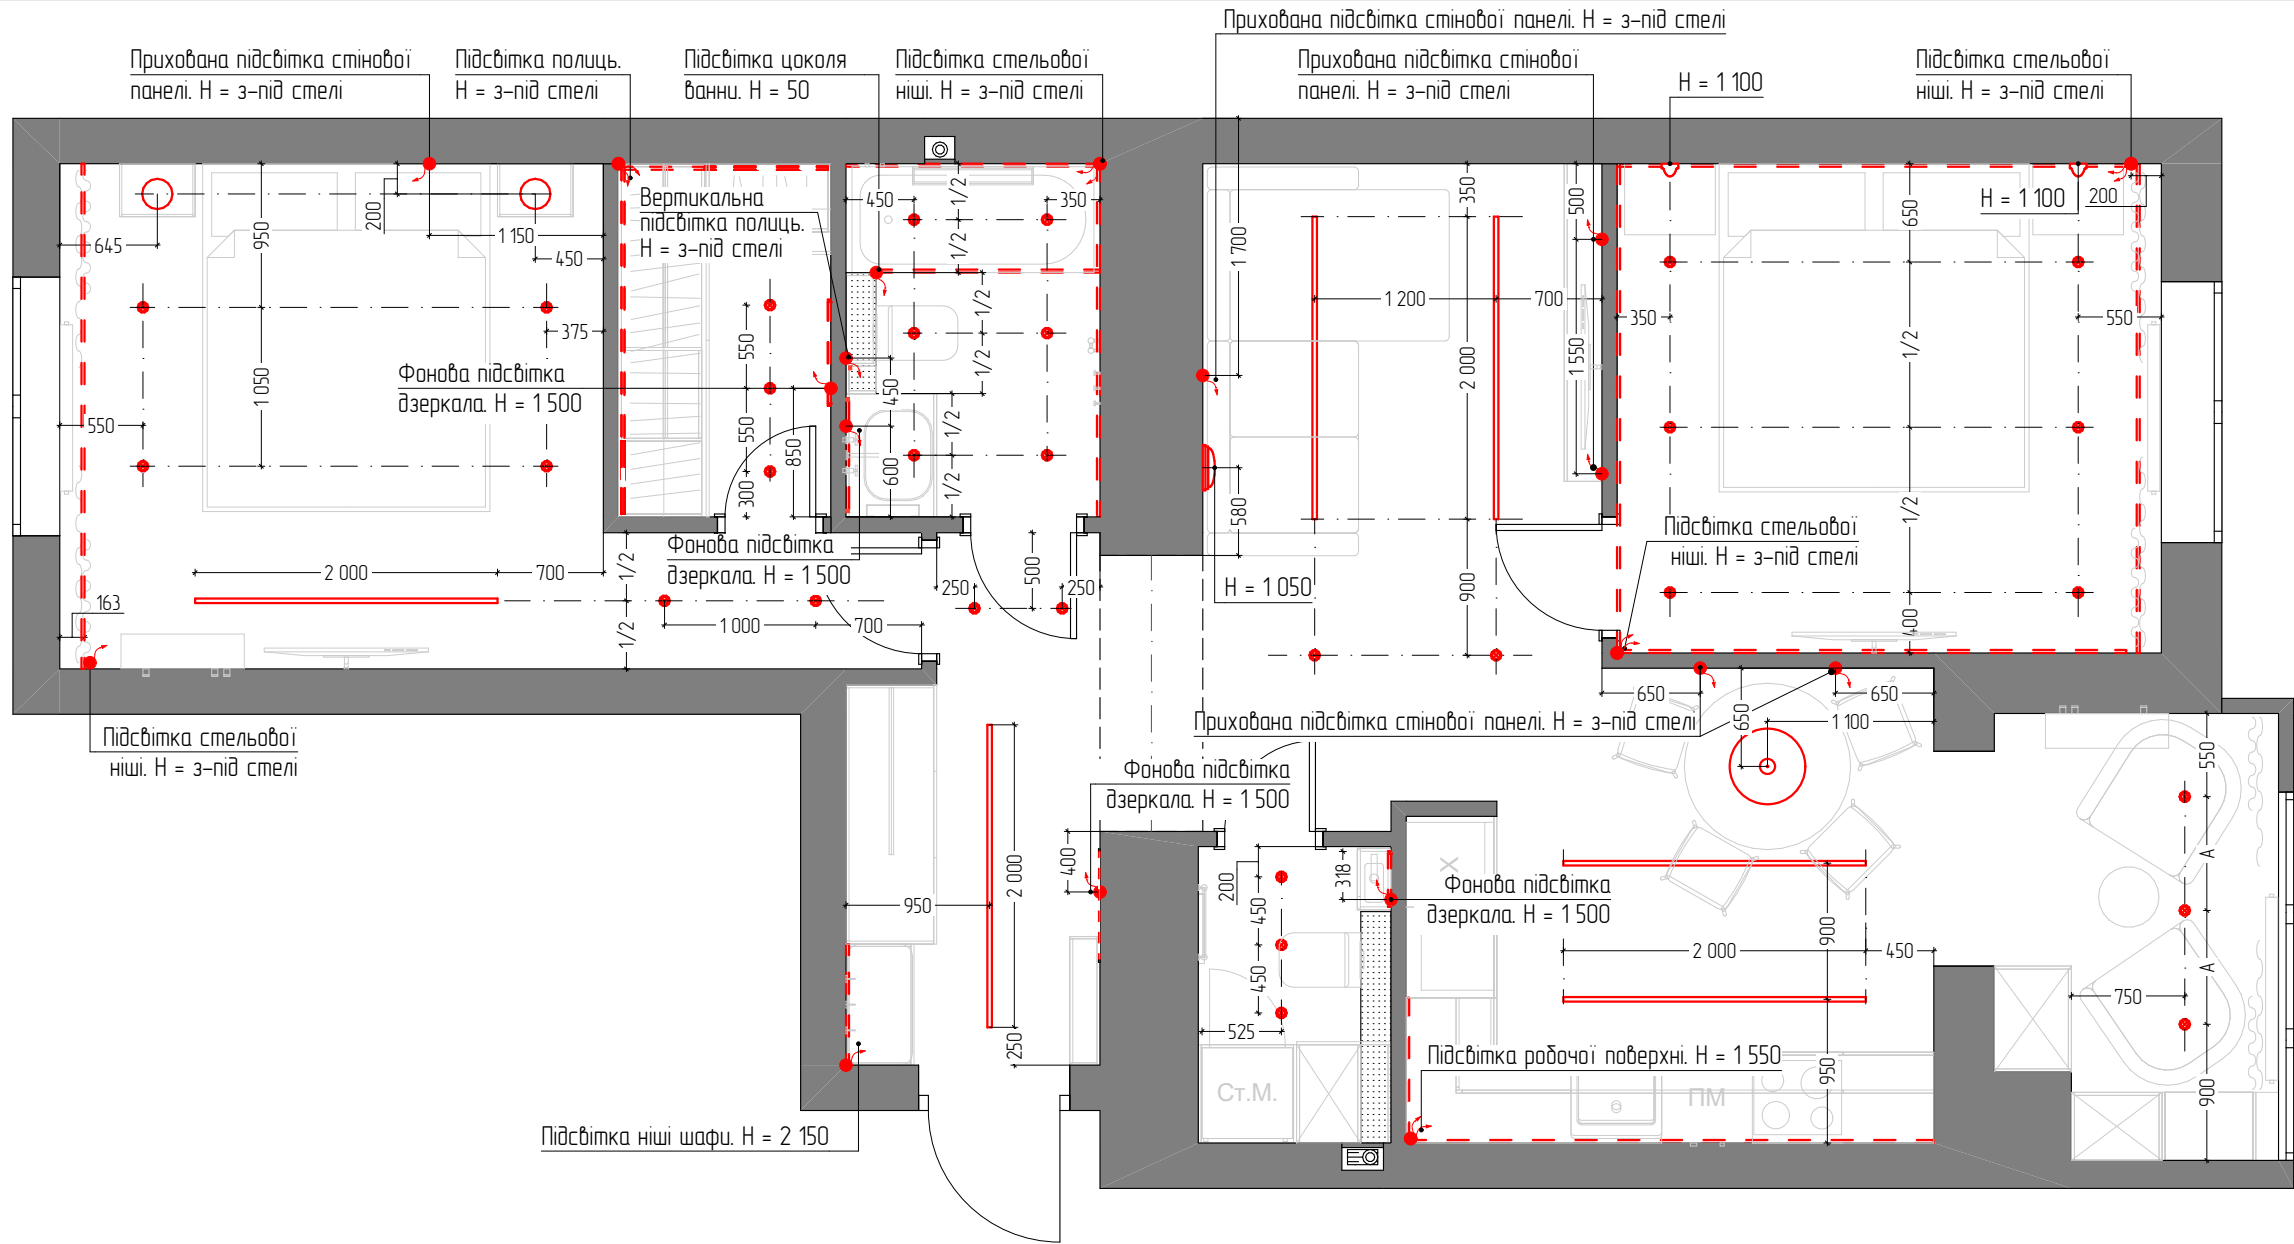

Відомість світильників		
Позначення на плані	Найменування	К-ть
	Люстра NOWODVORSKI 66239	2
	Люстра підвісна LED HORIK PEN89424-60BK Zuma Line чорний	1
	Настінний світильник Sevilla Light HL-600	2
	Настінний чорний світильник Comfort WM 23 BK 600мм	1
	Точковий світильник VASMAR 54351	31
Відомість освітлювальних пристроїв		
Позначення на плані	Найменування	Довжина, мм
	Профіль з LED стрічкою 3000K	72 780
	Вбудований магнітний трек LH35-TRACK-N/2 black	12 000

Примітки

- Висотні відмітки електричних виводів та світильників вказані від рівня чистої підлоги.
- Всі розміри вказані до центру світильника.
- Перевірити всі розміри по місцю.
- Трансформатори LED підсвітки необхідно розташувати в розподільчому електрощиті для блоків живлення низькострумових мереж над основним розподільчим електрощитом.

План освітлення. М150		
	Аркуш	44
	Аркуш	12
	Стадія	РП
	Дата	2025
Розробив	Гринченко О.Є.	

Специфікація світильників					Специфікація світильників					MB	
Зображення	Найменування	Загал ьна К-ть	Приміщення	К- ть	Зображення	Найменування	Загал ьна К-ть	Приміщення	К- ть	Аркушів	44
										Аркуш	13
	Люстра NOWODVORSKI 66239 	2	Спальня	2		Точковий світильник VASMAR 54351 	31	Студія	7	Склад	РП
								Спальня гостьова	6		
	Люстра підвісна LED HORIK PEN89424-60BK Zuma Line чорний 	1	Кухня-вітальня	1		Вбудований магнітний трек LH35- TRACK-N/2 black. Кількість та тип світильників підібрати з менеджером 	12,0 м.п.	Майстер - спальня	6	Дата	2025
								Гардеробна	3		
	Настінний світильник Sevilla Light HL- 600 	2	Спальня гостьова	2		Вбудований магнітний трек LH35- TRACK-N/2 black. Кількість та тип світильників підібрати з менеджером 	12,0 м.п.	Санвузол 1	6	Розробив	Гринченко О.Є.
								Санвузол 2	3		
	Настінний чорний світильник Comfort WM 23 BK 600мм 	1	Спальня	2,0 м.п.		Вбудований магнітний трек LH35- TRACK-N/2 black. Кількість та тип світильників підібрати з менеджером 	12,0 м.п.	Студія	10,0 м.п.	Специфікація освітлення	
			Кухня-вітальня	7				Спальня	2,0 м.п.		
	Настінний чорний світильник Comfort WM 23 BK 600мм 	1	Кухня-вітальня	7		Профіль з розсіювачем для LED стрічки 3000 K	72,8 м.п.			Специфікація освітлення	



Аркыш

Архив

ד	למא
---	-----

2025

Разработка

11:50




Умовні позначки

Позначення на плані	Найменування
	Видід для підсвітки
	Вимикач двоклавішний
	Вимикач одноклавішний
	Електровидід під примусову вентиляцію
	Перемикач двоклавішний прохідний
	Перемикач одноклавішний IP44
	Перемикач одноклавішний прохідний
	Розетка 220В
	Розетка 220В IP44

Примітки

1. Висотні відмітки електричних виводів вказані від рівня чистої підлоги.
2. Всі розміри вказані до центру рамки.
3. Перевірити всі розміри по місцю.
4. Всі рамки розмістити горизонтально, якщо не вказано інакше.

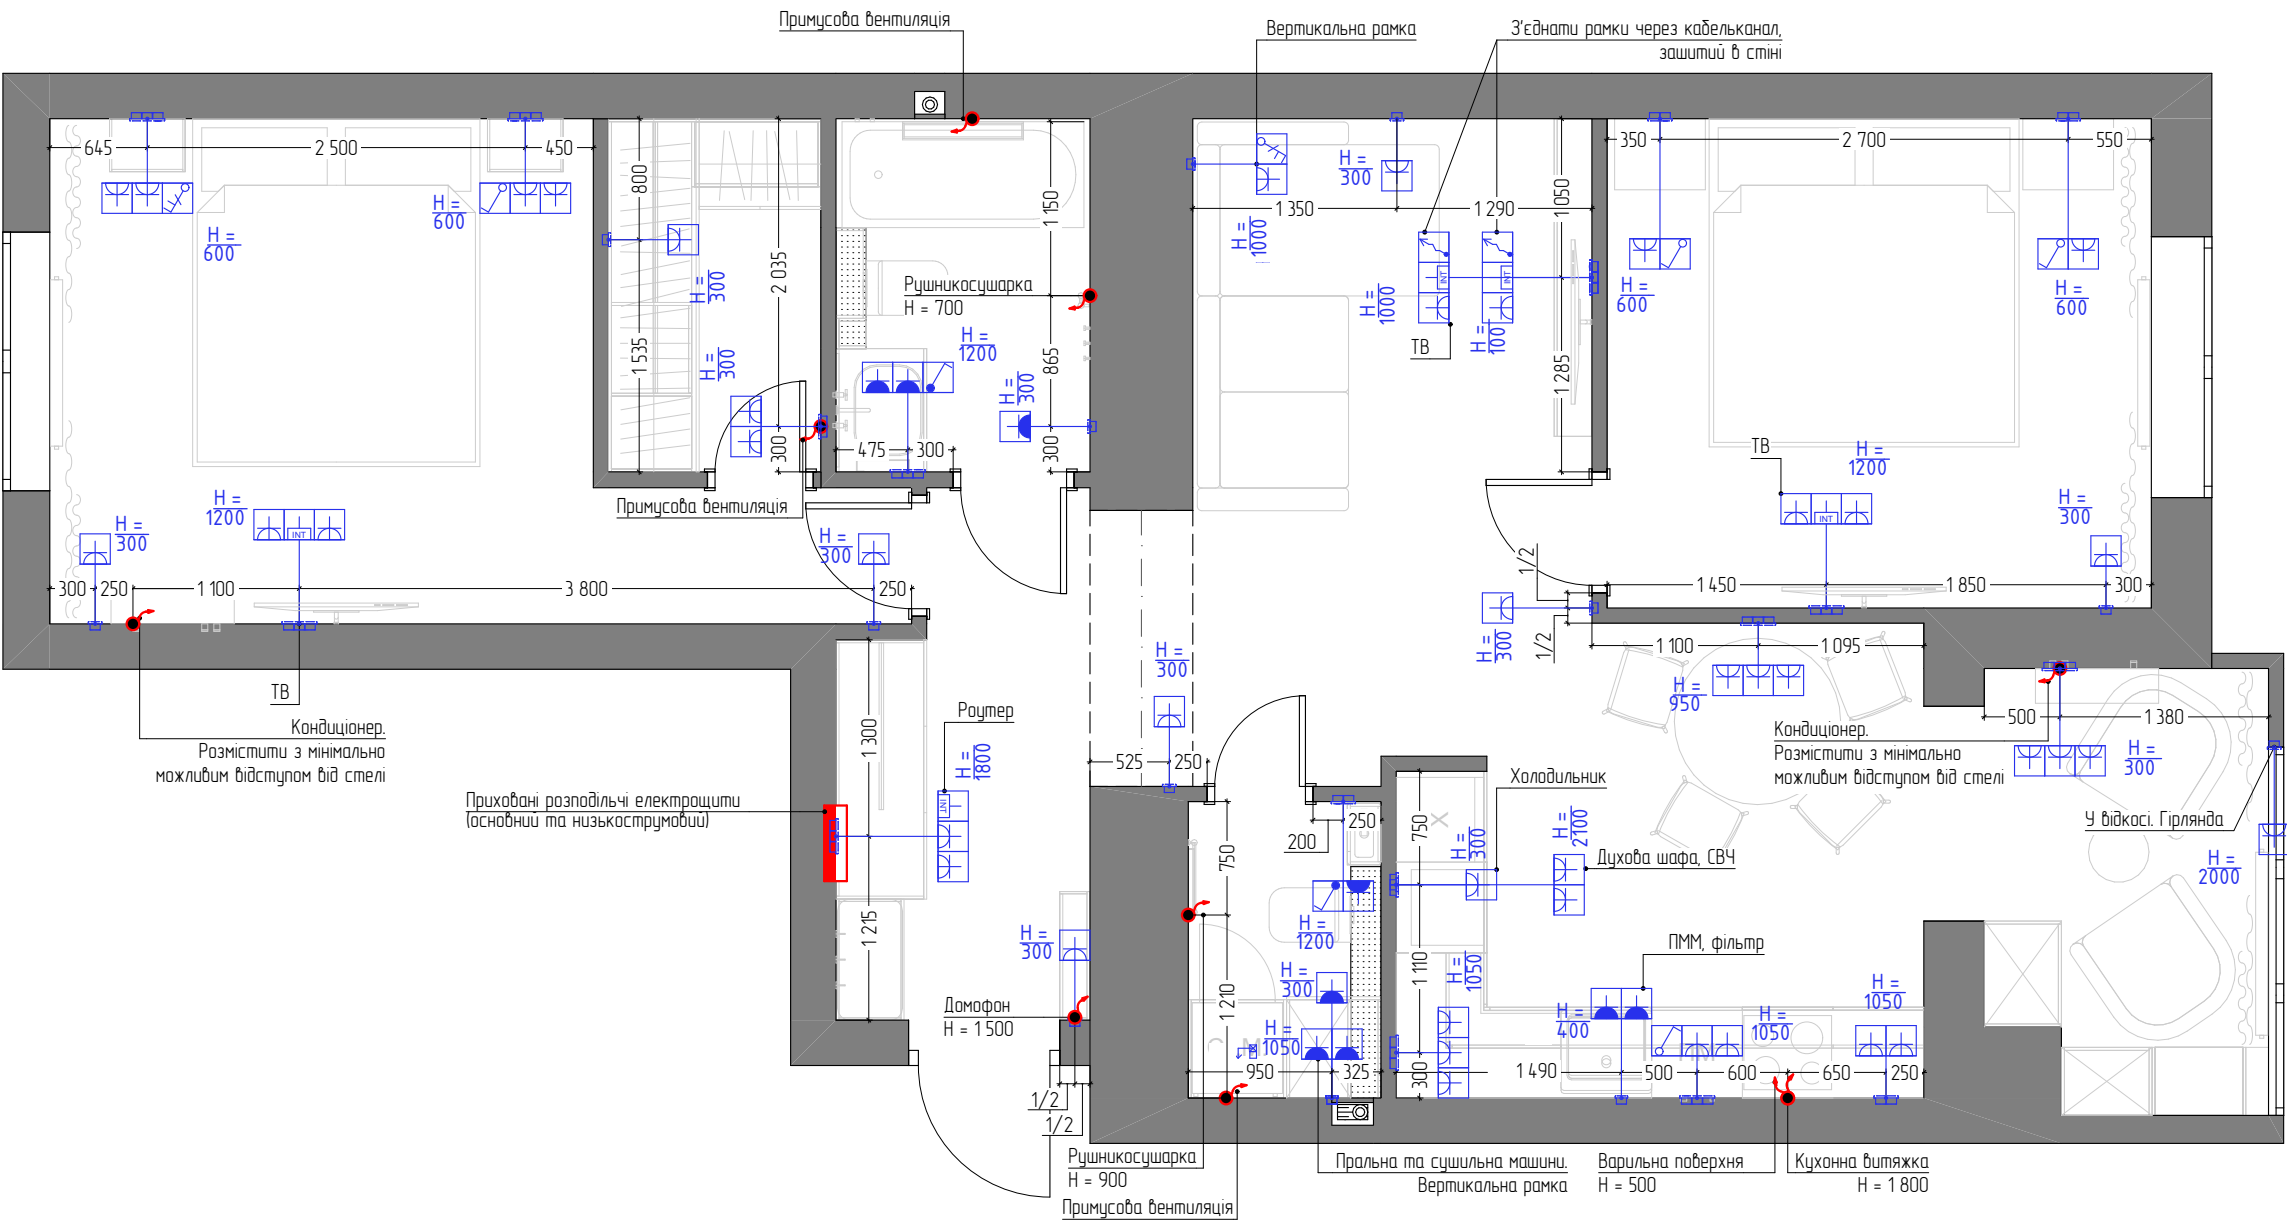


Розетки Умовні позначки	
Позначення на плані	Найменування
	Вивід для кабелів
	Вимикач одноклавішний
	Електровивід
	Перемикач двоклавішний прохідний
	Перемикач одноклавішний IP44
	Розетка 220В
	Розетка 220В IP44
	Розетка інтернет
	Розетка ТВ
	Розподільчий електрощит

Примітки

- Висотні відмітки електричних виводів вказані від рівня чистої підлоги.
- Всі розміри вказані до центру рамки.
- Перевірити всі розміри по місцю.
- Всі рамки розмістити горизонтально, якщо не вказано інакше.
- Розташування виводу електроживлення для зовнішнього блоку кондиціонеру узгодити із підрядною організацією зі встановлення кондиціонерів.

Аркуші	44
Аркуш	15
Стадія	РП
Дата	2025
Розробив	Гринченко О.Є.
План розташування розеток та електропроводів. М1:50	

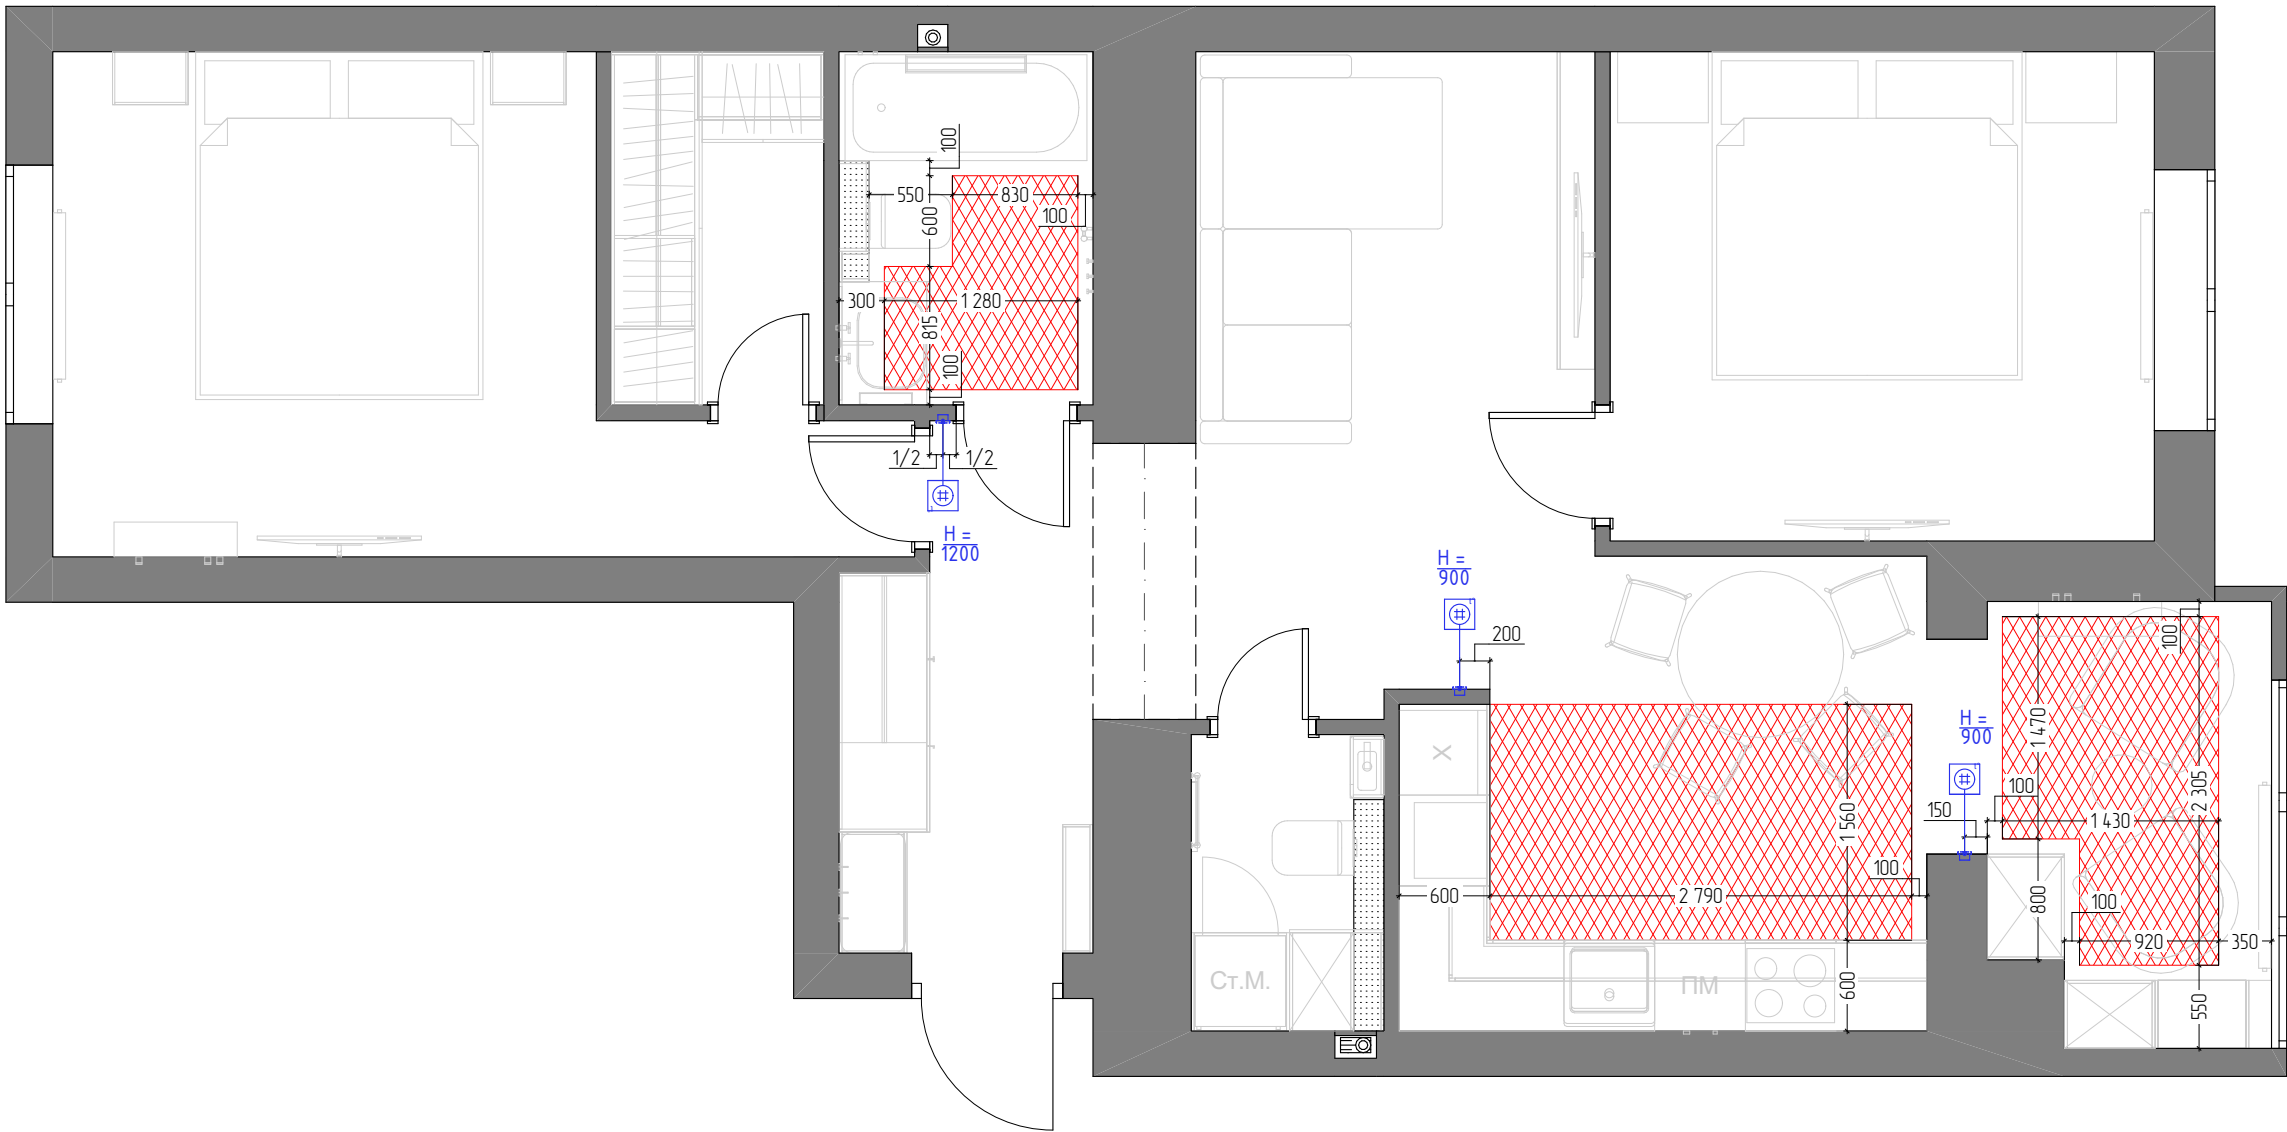

Терморегулятор програмцюємий
Castle AC602H (Чорний)




Відомість теплої підлоги		
Позначення	Найменування	К-ть, м.кв.
	Контур електричної теплої підлоги	8,76
Умовні позначки		
Позначення на плані	Найменування	
	Терморегулятор теплої підлоги	

- Примітки
- 1. Висотні відмітки електричних виводів вказані від рівня чистої підлоги.
 - 2. Всі розміри вказані до центру рамки.
 - 3. Перевірити всі розміри по місцю.
 - 4. Всі рамки розмістити горизонтально, якщо не вказано інакше.


План розташування теплої підлоги. М1:50		Розробив	Дата	Стадія	Аркуш	Аркушів
		Гринченко О.Є.	2025	РП	16	44

Умовні позначення	
Позначення	Найменування
	Декоративна штукатурка
	ДСП Egger Космос сірий
	ДСП Kronospan 0164 PE Антрацит
	Керамограніт Cerrad Gres Concrete Anthracite Rect. 59,7x119,7 см
	Стінова панель зі штукатуркою
	Фарба інтер'єрна NCS S 5500-N
	Фарба інтер'єрна NCS S 6500-N
	Шпоновані МДФ-панелі

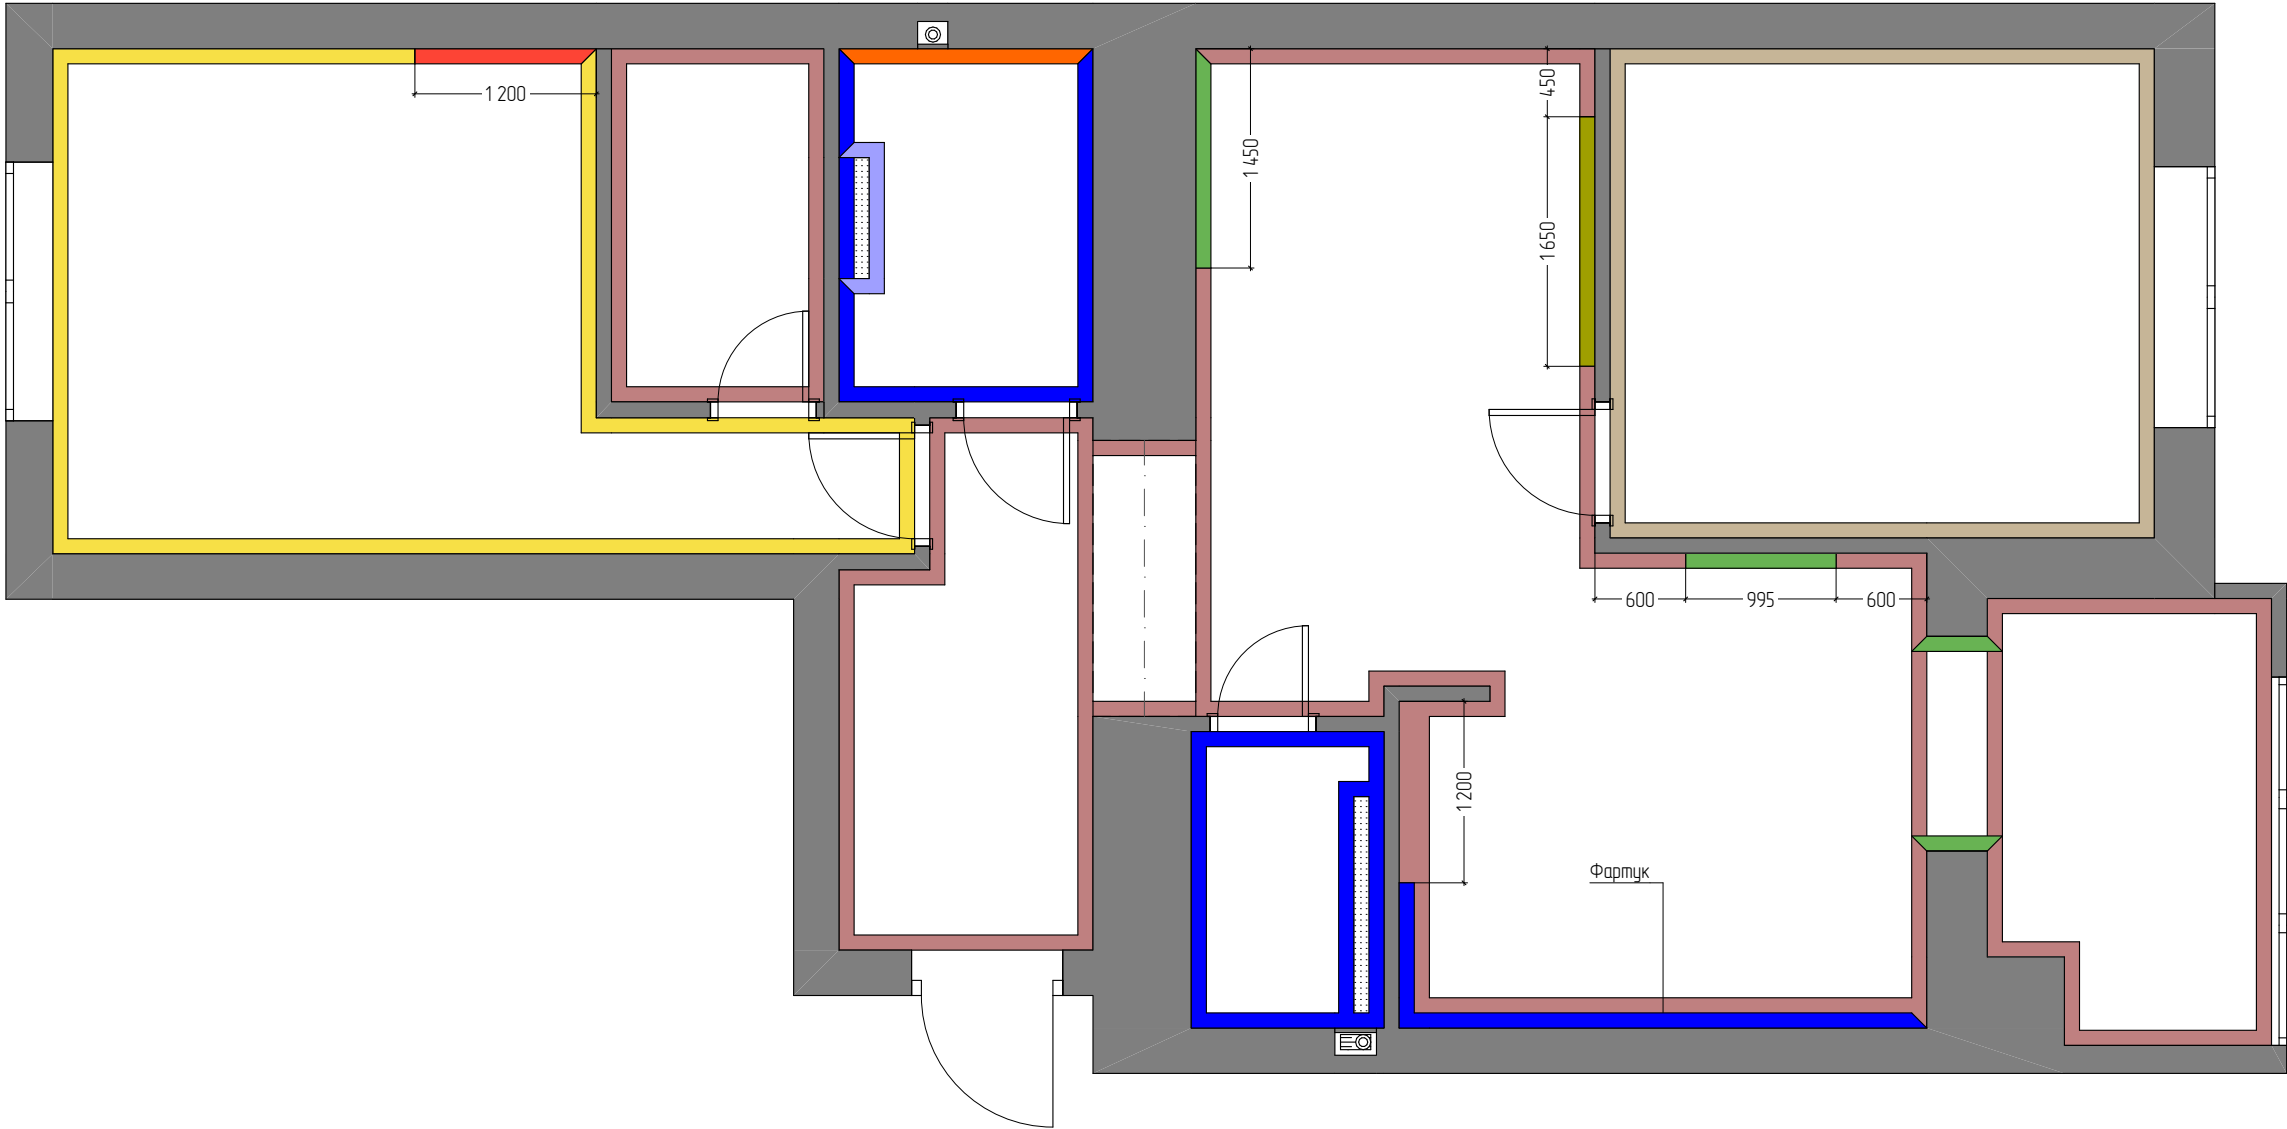

Аркуш	Аркушів
18	44
Стадія	РП
Дата	2025
Розробив	Гринченко О.Є.





Схема оздоблення стін. М150	
-----------------------------	--

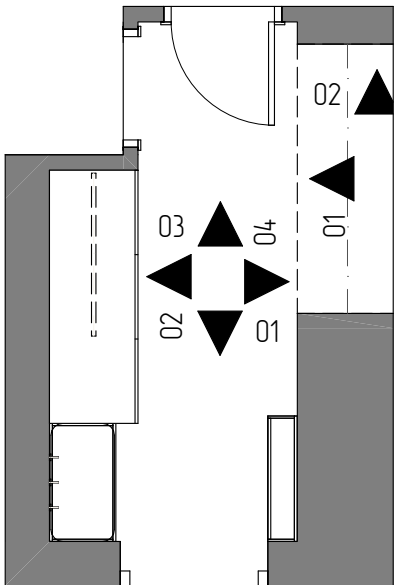

Відомість оздоблювальних матеріалів Передпокій		
Позначення	Найменування	Кіл-ть, мкб.
	Фарба інтер'єрна NCS S 5500-N	17,59

ПРИМІТКИ

- Кількість матеріалу вказана на все приміщення, без запасу.
- Рекомендована кіл-ть запасу 10%.
- Фарбу замовляти після пробних викрасів на об'єкті.
- Всі висоти вказані від рівня чистої підлоги.
- Замовлення вбудованих меблів та стінових панелей виконувати після чистового оздоблення приміщення та зняття контрольних замірів.
- Замовлення вбудованих меблів та стінових панелей виконувати після отримання технічних креслень від виробителя
- У вологих приміщеннях використовувати вологостійкі матеріали.

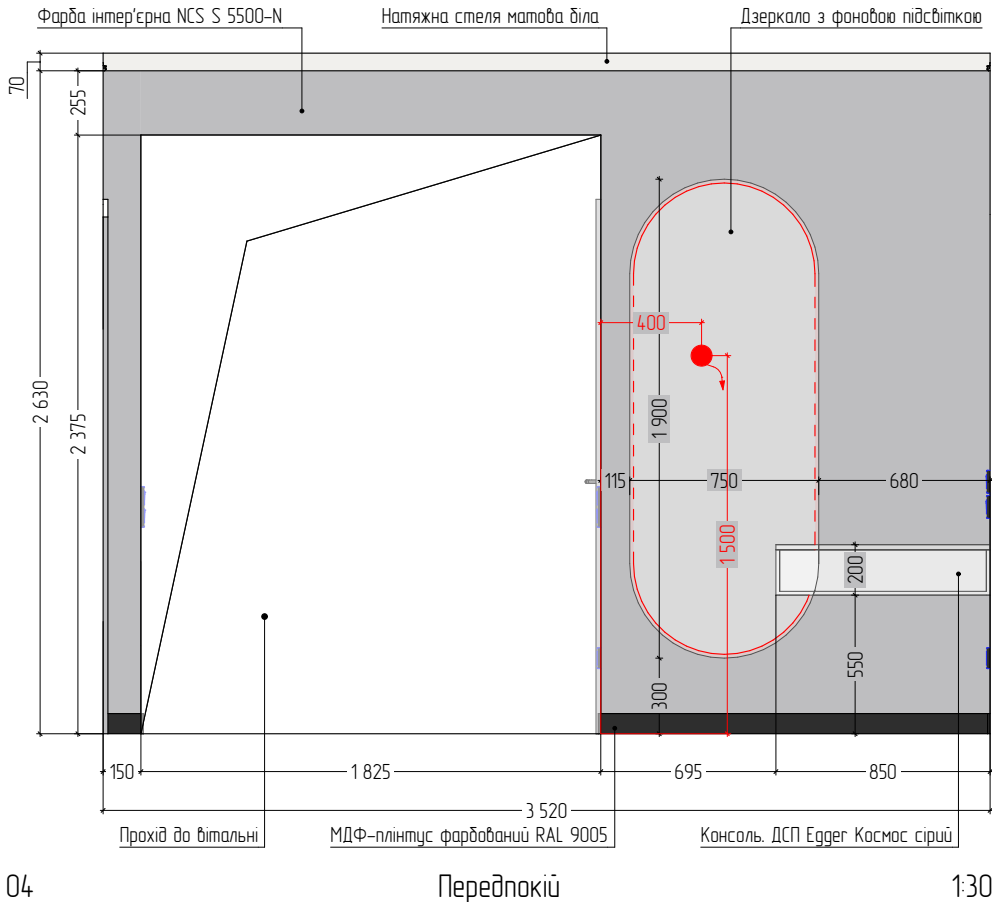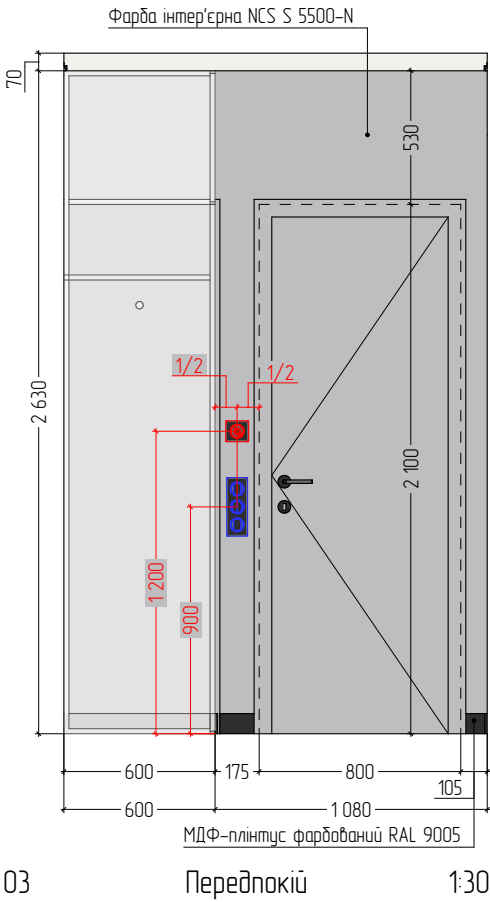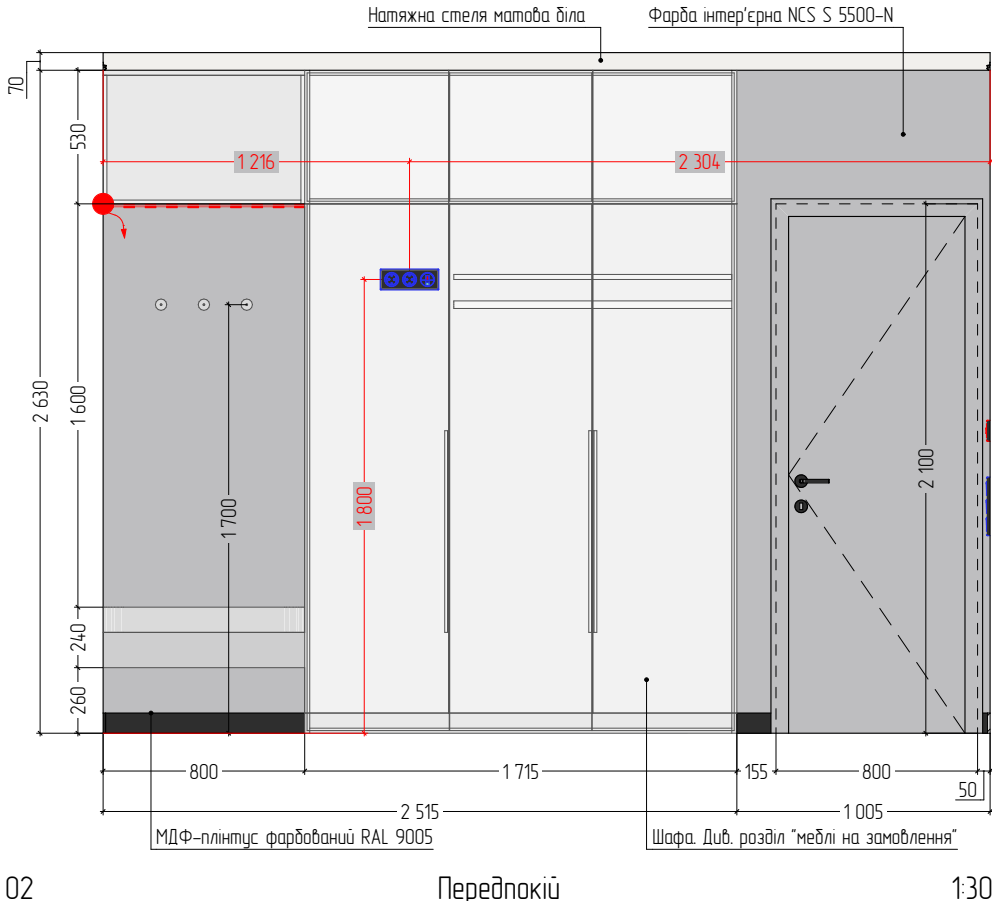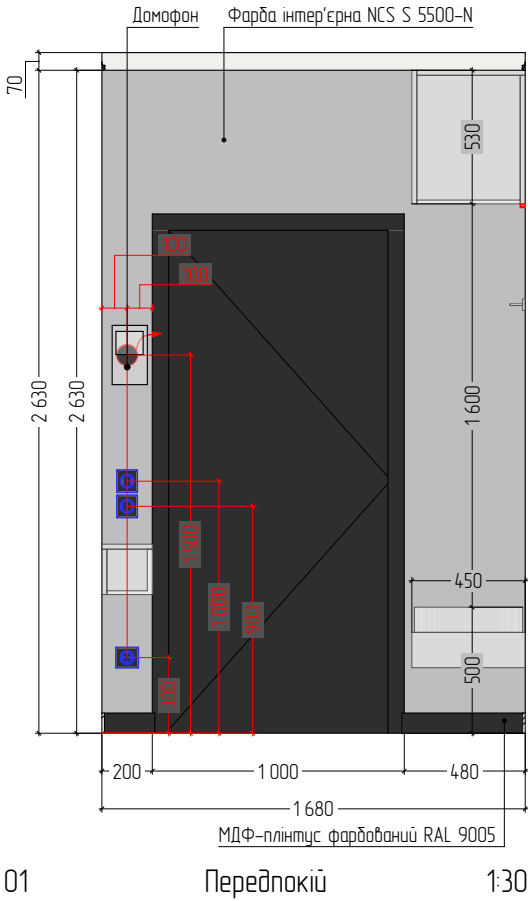

Аркушів	44
Аркуш	19
Стадія	РП
Дата	2025
Розробив	Гринченко О.Є.
Розробка стін передпокою. М1:30	



Аркушів
44


Аркуш
20

Стадія
РП


Дата
2025

Розробив
Гринченко О.Є.

Розробка стін кухні-вітальні. М1:30

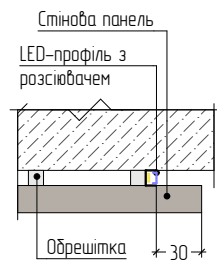



Вузол 1 1:5

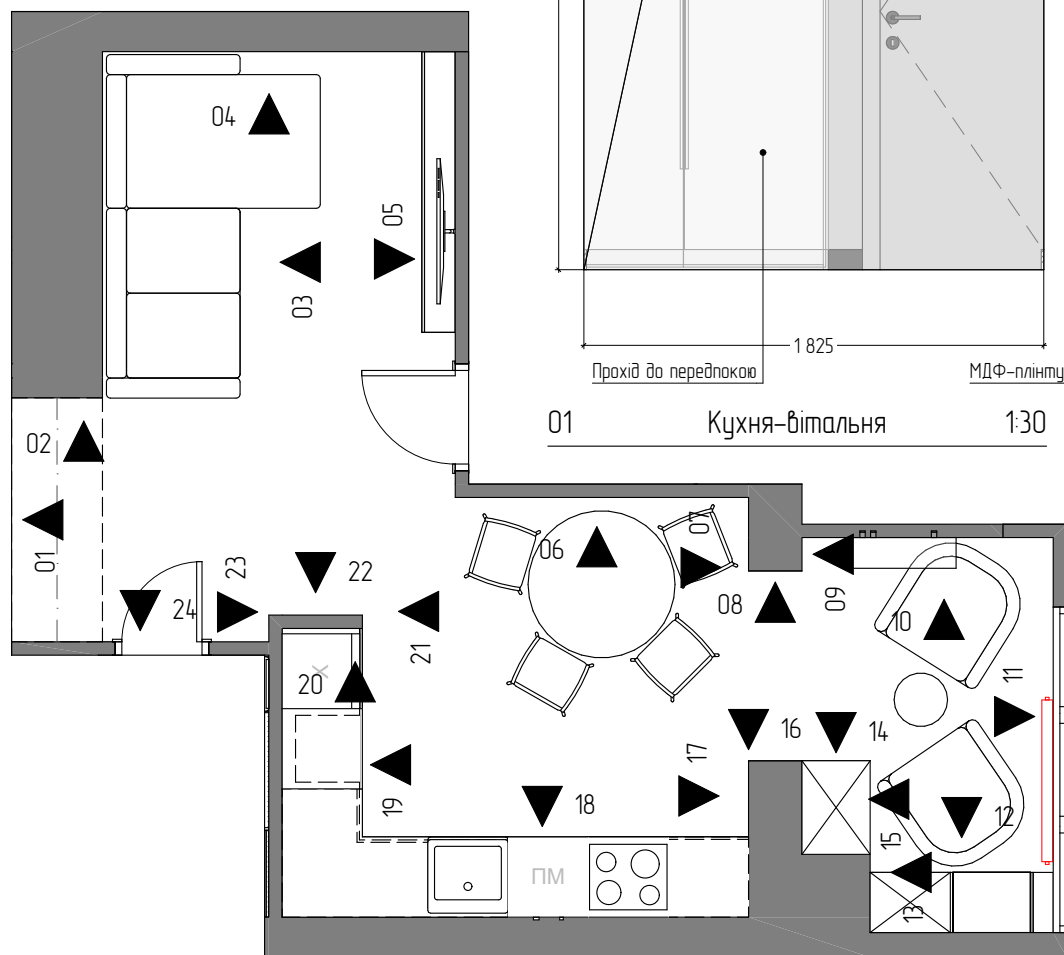

Відомість оздоблювальних матеріалів Кухня		
Позначення	Найменування	Кіл-ть, мкв.
	ДСП Egger Космос сірий	8,53
	Керамограніт Cerrad Gres Concrete Anthracite Rect. 59,7x119,7 см	2,67
	Стінова панель зі штукатуркою	4,34
	Фарба інтер'єрна NCS S 5500-N	59,53

ПРИМІТКИ

- Кількість матеріалу вказана на все приміщення, без запасу.
- Рекомендована кіл-ть запасу 10%.
- Фарбу замовляти після прохідних викрасів на об'єкті.
- Всі висоти вказані від рівня чистої підлоги.
- Замовлення вбудованих меділів та стінових панелей виконувати після чистового оздоблення приміщення та зняття контрольних замірів.
- Замовлення вбудованих меділів та стінових панелей виконувати після отримання технічних креслень від виготовителя.
- У вологих приміщеннях використовувати вологостійкі матеріали.

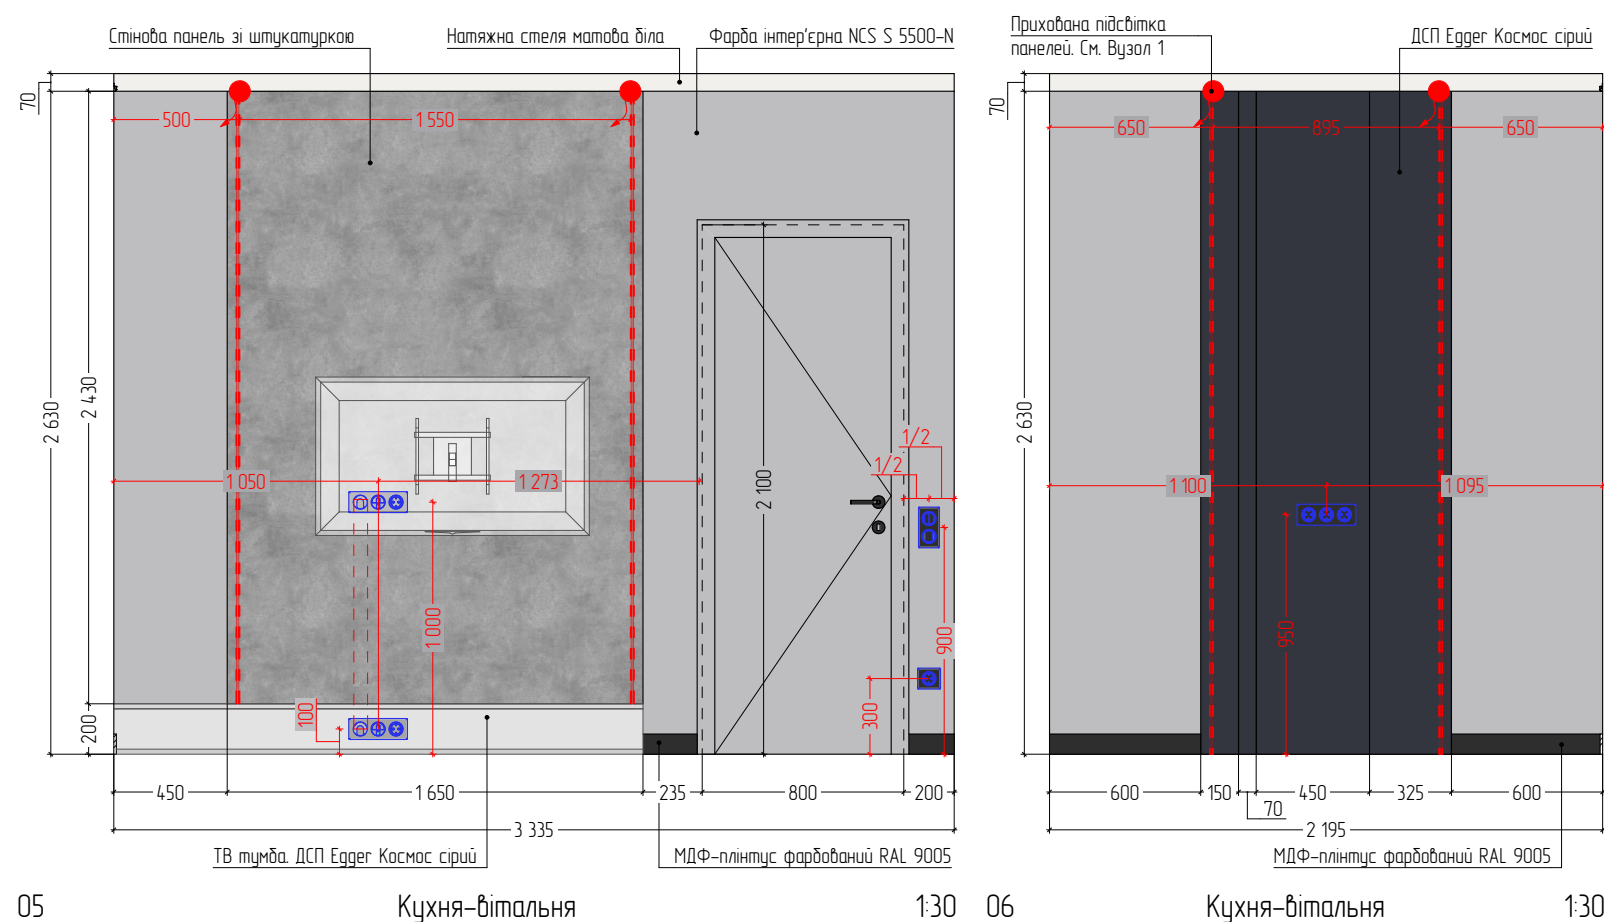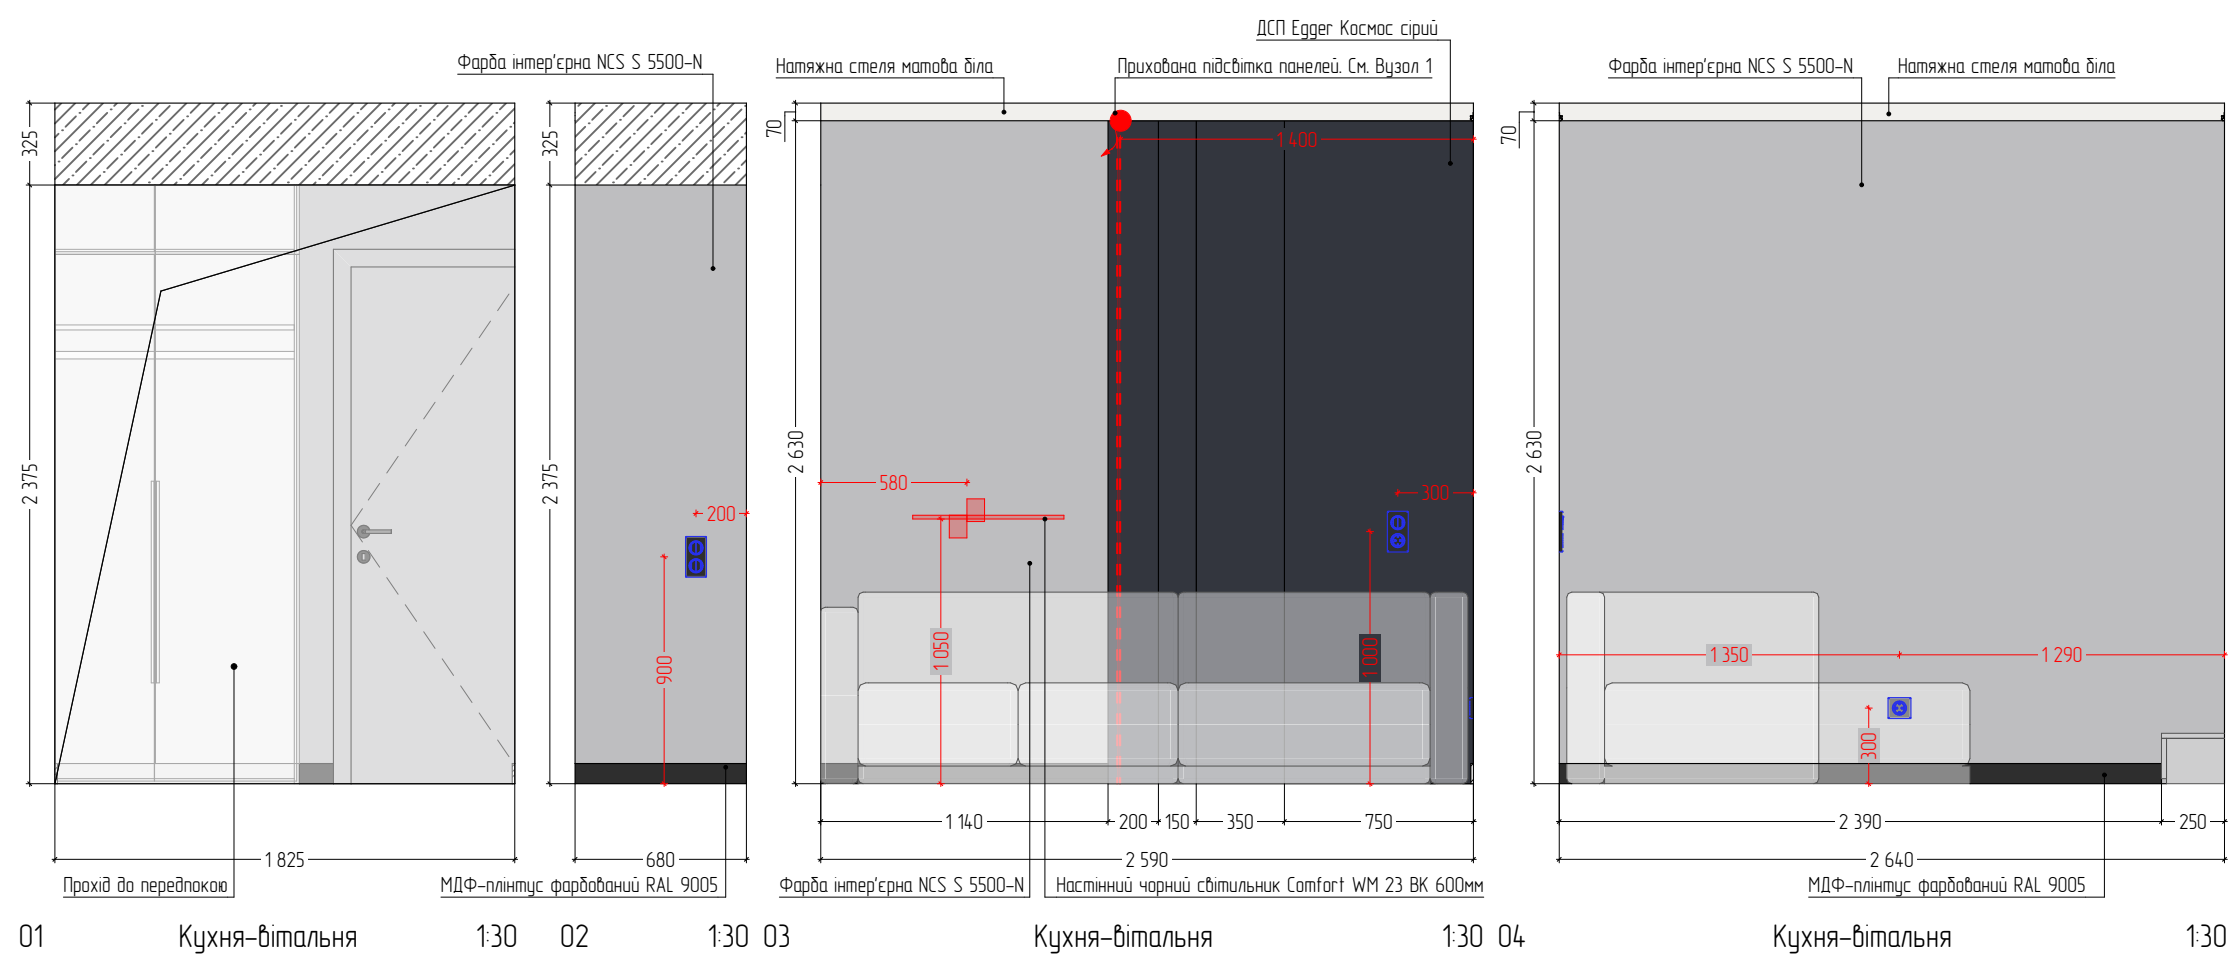



Аркушів
Аркуш

Стадія
РП

Дата
2025

Розробив
Гринченко О.Є.

Аркушів
Аркуш

Стадія
РП

Дата
2025

Розробив
Гринченко О.Є.

Аркушів
Аркуш

Стадія
РП

Дата
2025


Розробив
Гринченко О.Є.

Аркушів
Аркуш

Стадія
РП

Дата
2025









Розробив
Гринченко О.Є.

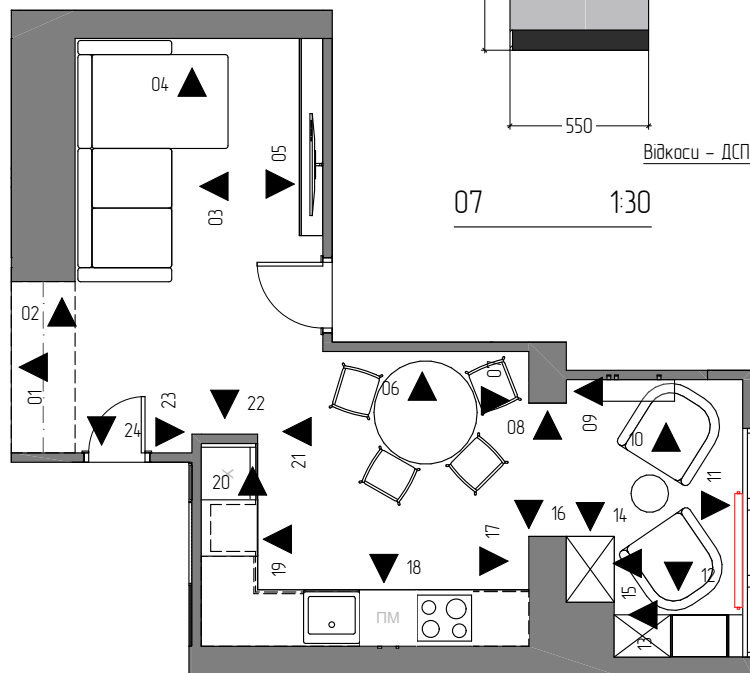


Відомість оздоблювальних матеріалів Кухня		
Позначення	Найменування	Кіл-ть, м.кв.
07	ДСП Egger Космос сірий	8,53
08	Керамограніт Cerrad Gres Concrete Anthracite Rect. 59,7x119,7 см	2,67
09	Стінова панель зі штукатуркою	4,34
10	Фарба інтер'єрна NCS S 5500-N	59,53

ПРИМІТКИ

- Кількість матеріалу вказана на все приміщення, без запасу.
- Рекомендована кіл-ть запасу 10%.
- Фарбу замовляти після прохідних викрасів на об'єкті.
- Всі висоти вказані від рівня чистої підлоги.
- Замовлення вбудованих меблів та стінових панелей виконувати після чистового оздоблення приміщення та зняття контрольних замірів.
- Замовлення вбудованих меблів та стінових панелей виконувати після отримання технічних креслень від виготовителя.
- У вологих приміщеннях використовувати вологостійкі матеріали.

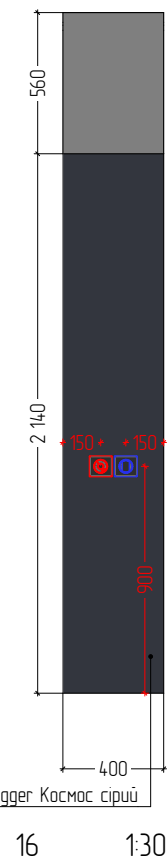
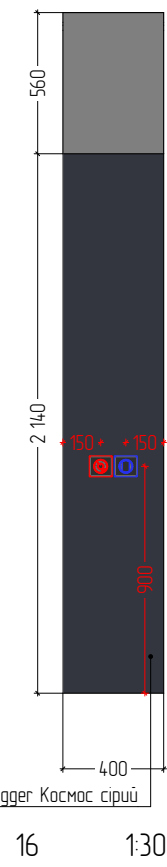
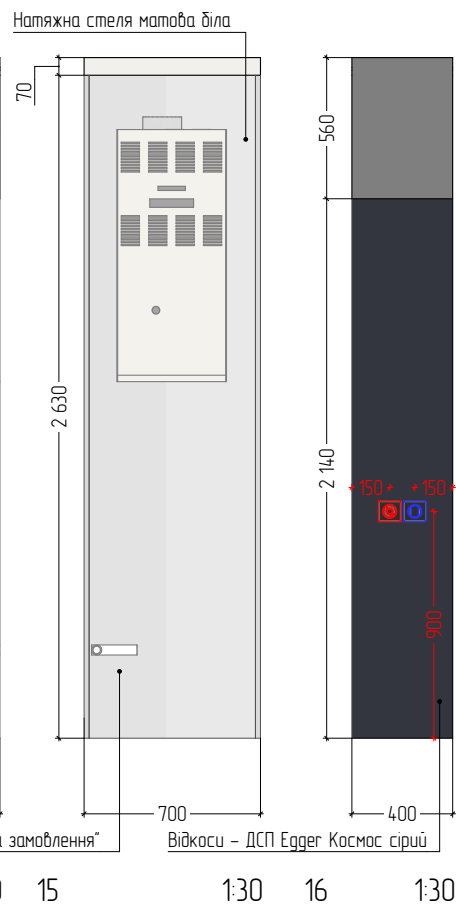
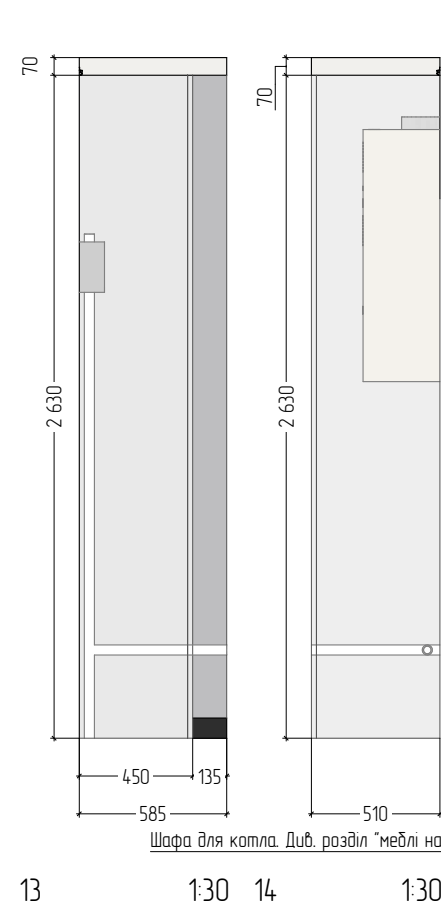
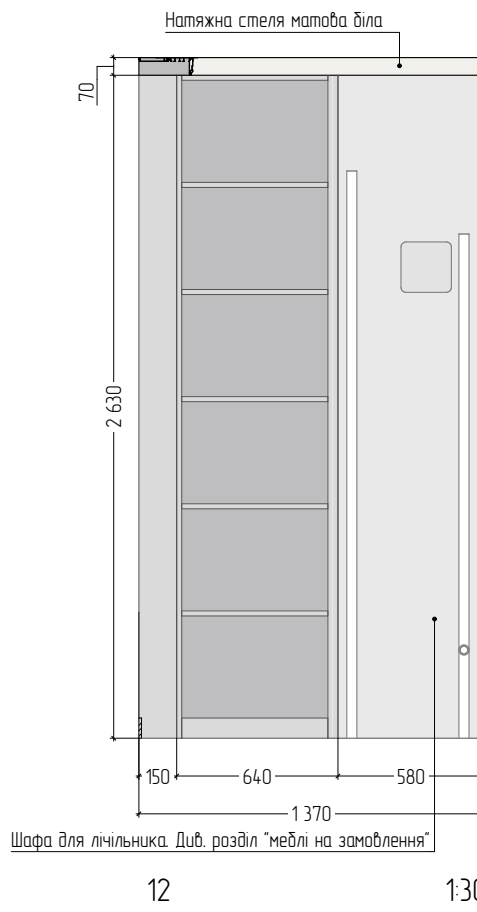
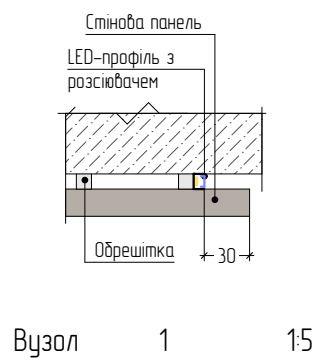
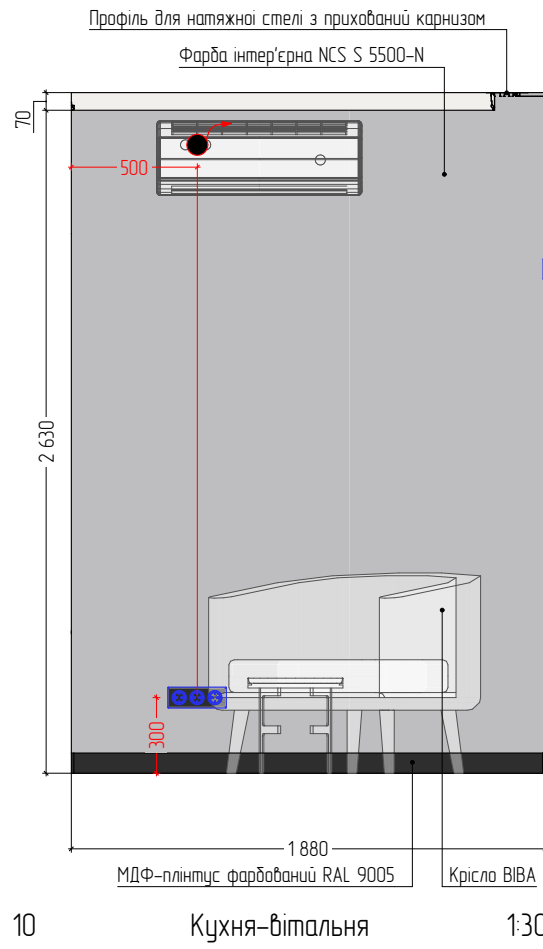
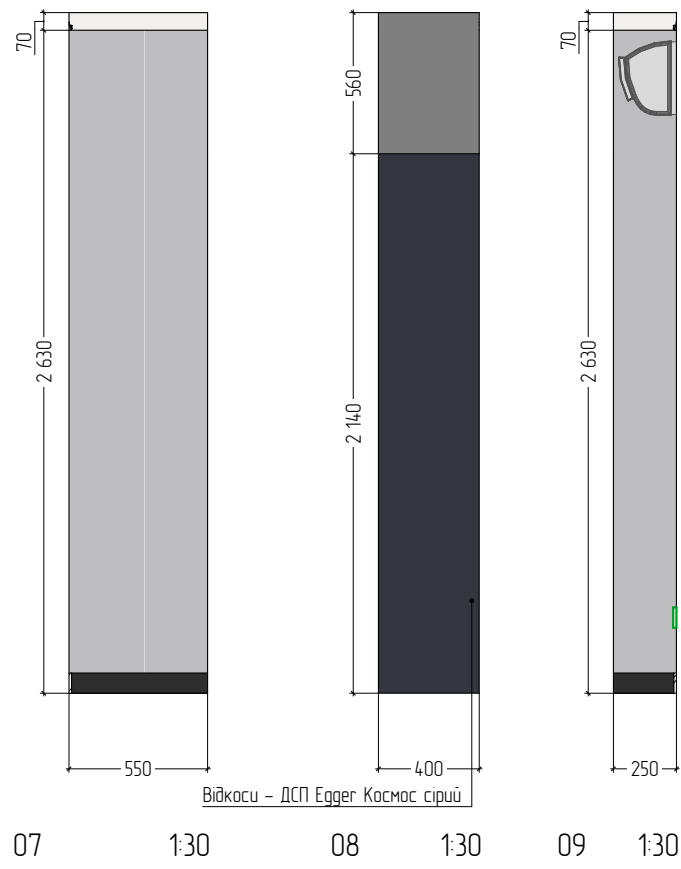


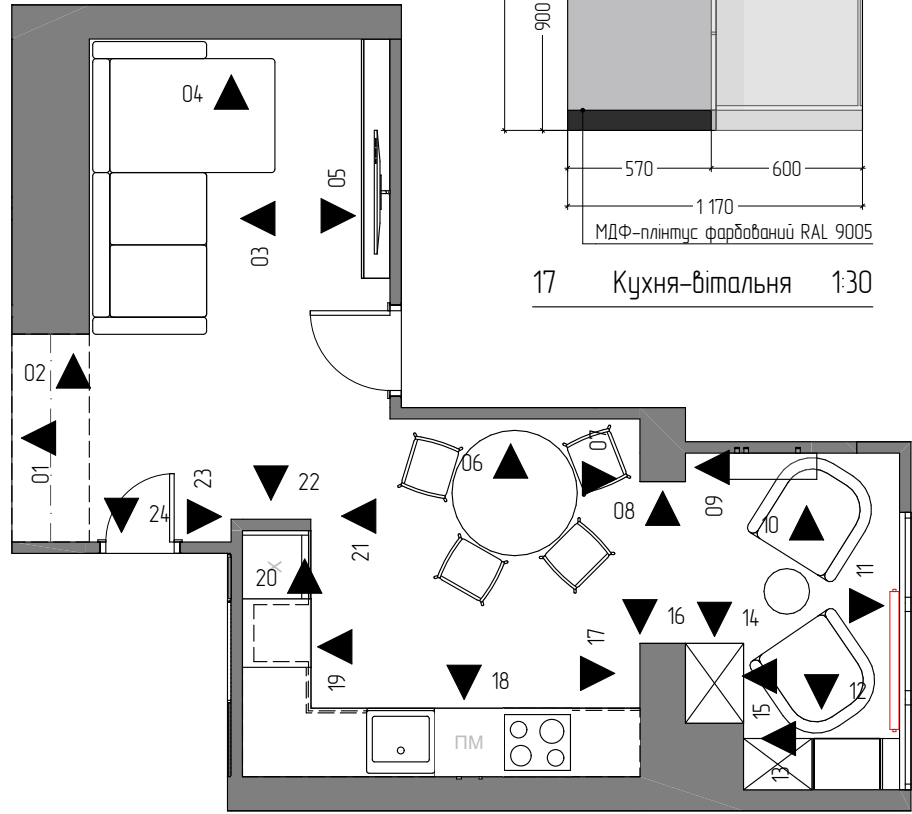


Відомість оздоблювальних матеріалів Кухня		
Позначення	Найменування	Кіл-ть, мкв.
	ДСП Egger Космос сірий	8,53
	Керамограніт Cerrad Gres Concrete Anthracite Rect. 59,7x119,7 см	2,67
	Стінова панель зі штукатуркою	4,34
	Фарба інтер'єрна NCS S 5500-N	59,53

ПРИМІТКИ

- Кількість матеріалу вказана на все приміщення, без запасу.
- Рекомендована кіл-ть запасу 10%.
- Фарбу замовляти після пробних викрасів на об'єкті.
- Всі висоти вказані від рівня чистої підлоги.
- Замовлення вбудованих меблів та стінових панелей виконувати після чистового оздоблення приміщення та зняття контрольних замірів.
- Замовлення вбудованих меблів та стінових панелей виконувати після отримання технічних креслень від виготовителя
- У вологих приміщеннях використовувати вологостійкі матеріали.

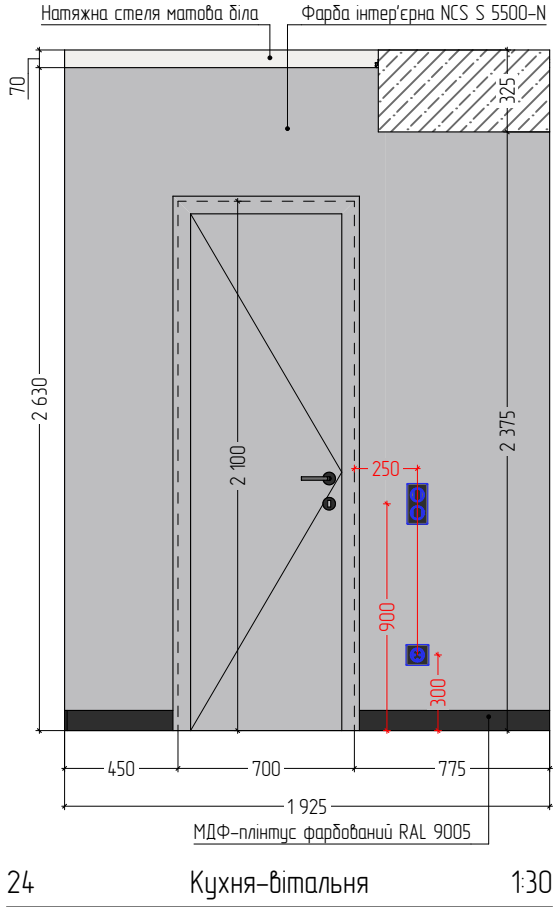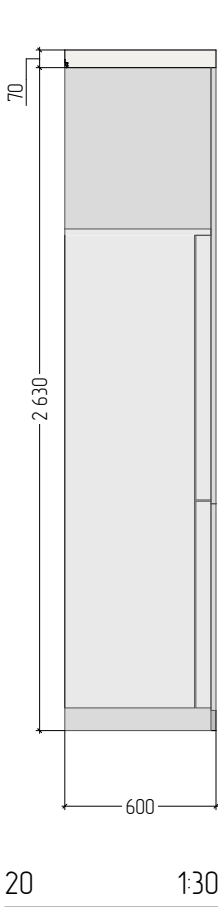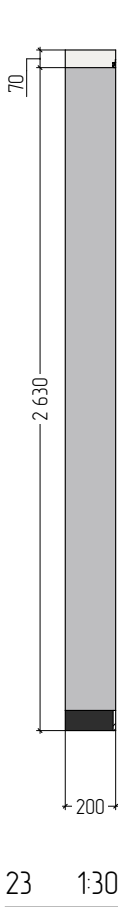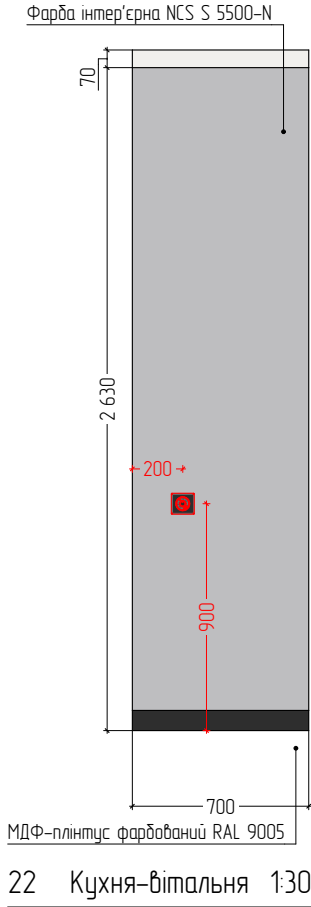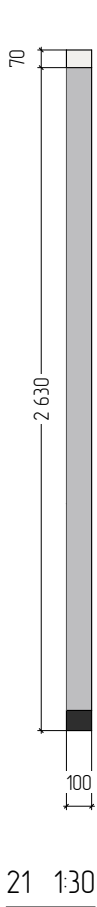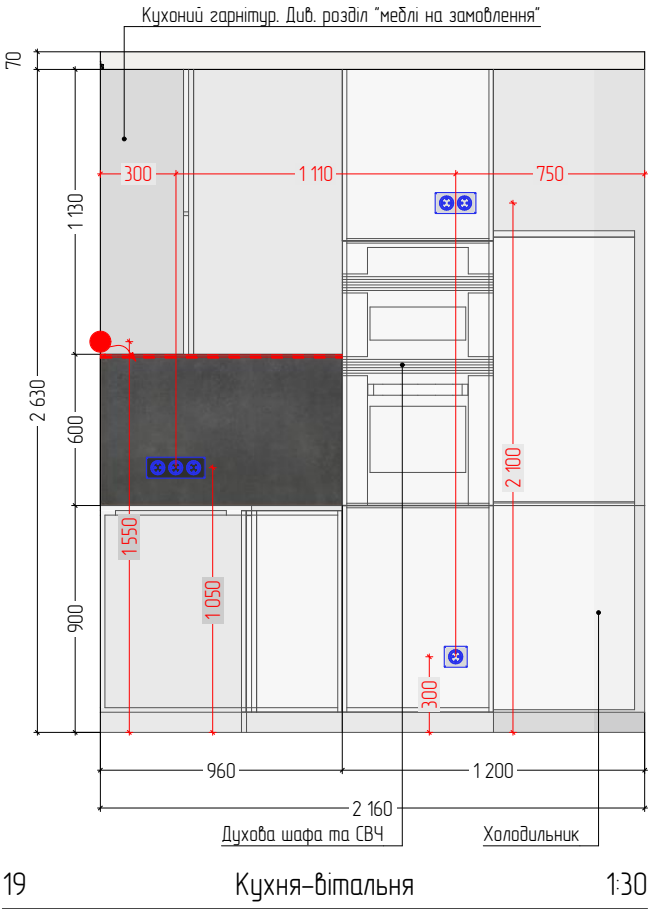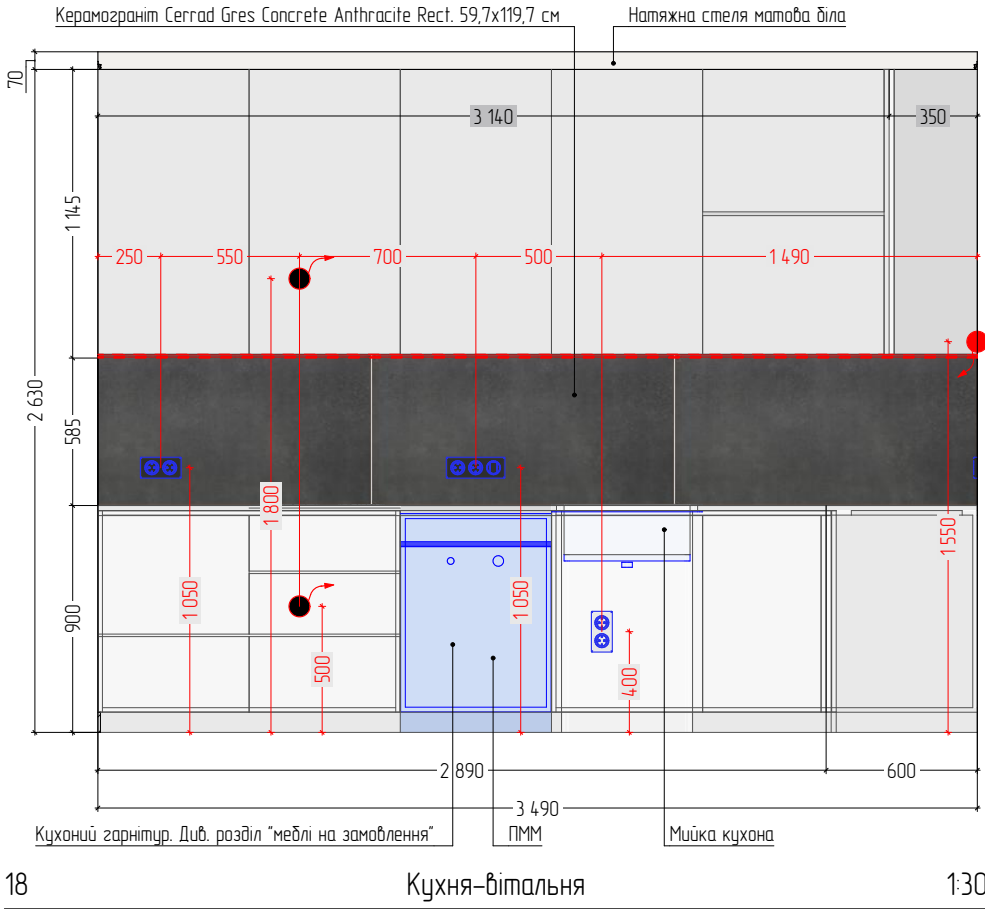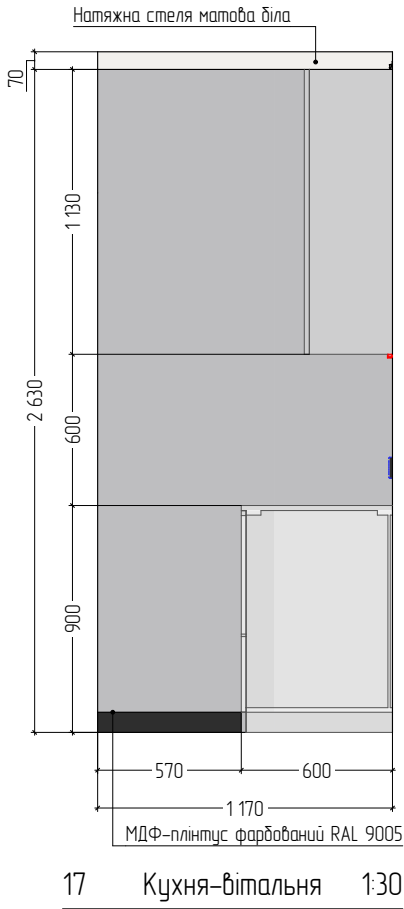

Розгортка стін кухні-вітальні. М1:30		
	Аркуш	Аркушів
	Стадія	РП
	Дата	2025
	Розробив	Гринченко О.Є.
Розробив		Гринченко О.Є.
Дата		2025
Стадія		РП
Аркуш		22
Аркушів		44

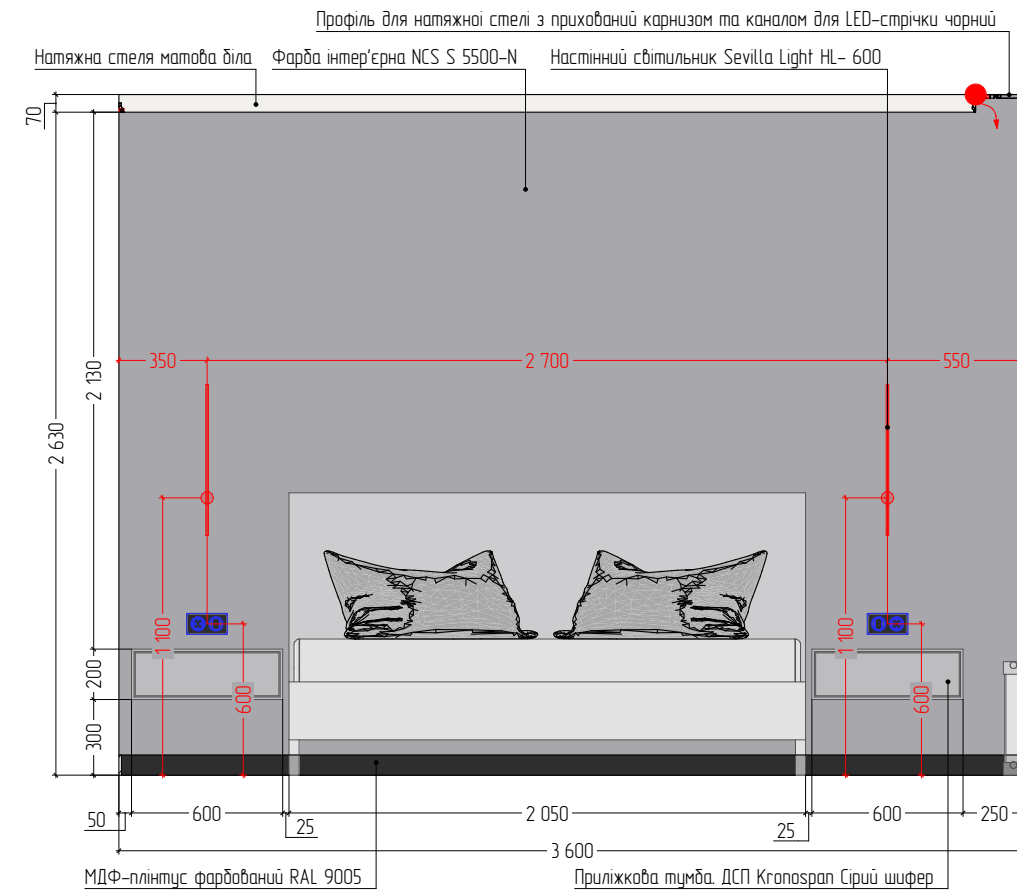

Technical drawing of a window and radiator assembly. The drawing shows a window with a dark frame and a radiator below it. The wall is covered in vertical lines, and the floor is indicated by a horizontal line. Dimensions are provided for the window, radiator, and overall assembly. Material specifications are also included.

Dimensions:


- Window height: 2 700
- Window width: 1 725
- Radiator width: 780
- Overall width: 3 235
- Overall height: 2 700

Material specifications:

- Віконні рами - фарбовані RAL 9005
- Покриття стін - фарбовані RAL 9005
- МДФ-плінтус фарбований RAL 9005
- Радіатор - фарбований RAL 9005

Відомість оздоблювальних матеріалів. Спальня гостя		
Позначення	Найменування	Кіл-ть, м.кв.
	Фарба інтер'єрна NCS S 6500-N	31,01

- Кількість матеріалу вказана на все приміщення, без запасу.
- Рекомендована кіл-ть запасу 10%.
- Фарбу замовляти після пробоних викрасів на об'єкті.
- Всі висоти вказані від рівня чистої підлоги.
- Замовлення вбудованих меблів та стінових панелей виконувати після чистового оздоблення приміщення та зняття контрольних замірів.
- Замовлення вбудованих меблів та стінових панелей виконувати після отримання технічних креслень від виробителя
- У вологих приміщеннях використовувати вологостійкі матеріали.

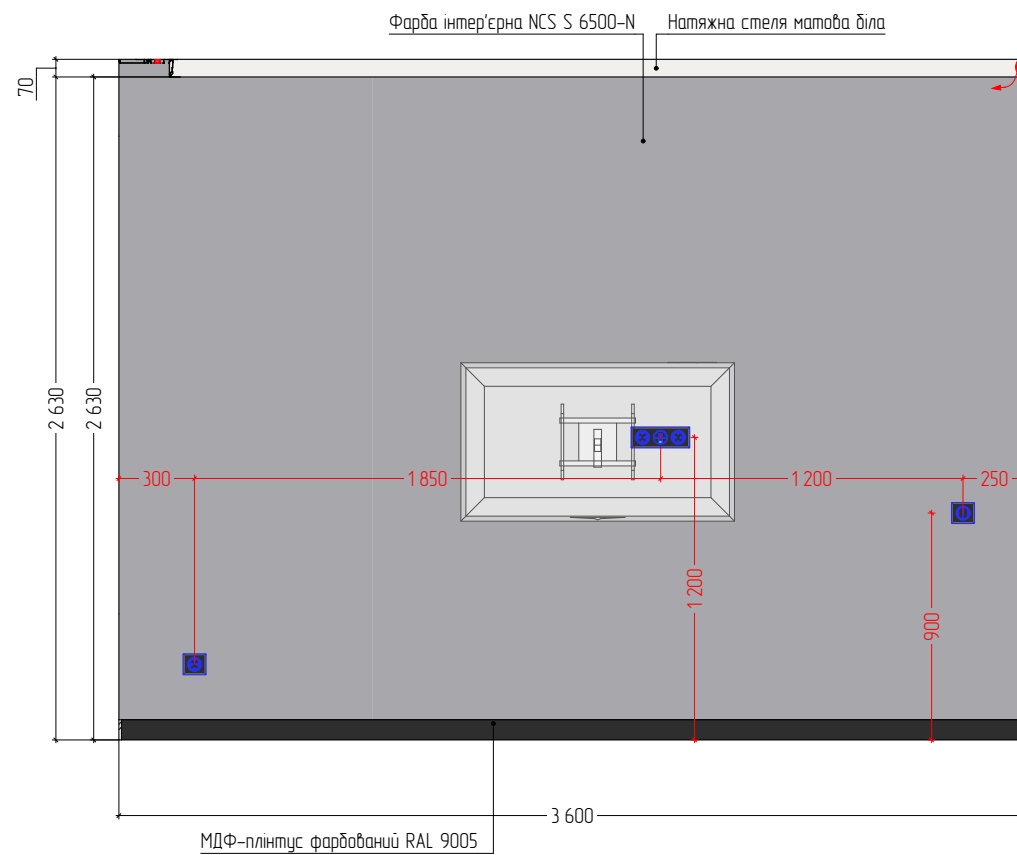

Натяжна стеля матова біла

Тіньовий профіль для натяжної стелі з каналом для LED-стрічки чорний

70

530

2 630

2 100

100

800

1865

470

3 235


МДФ-плінтус фарбований RAL 9005

Фарба інтер'єрна NCS S 6500-N


04	Спальня гостьова	1:30
----	------------------	------





Розгортка стін гостьової спальні. М:30

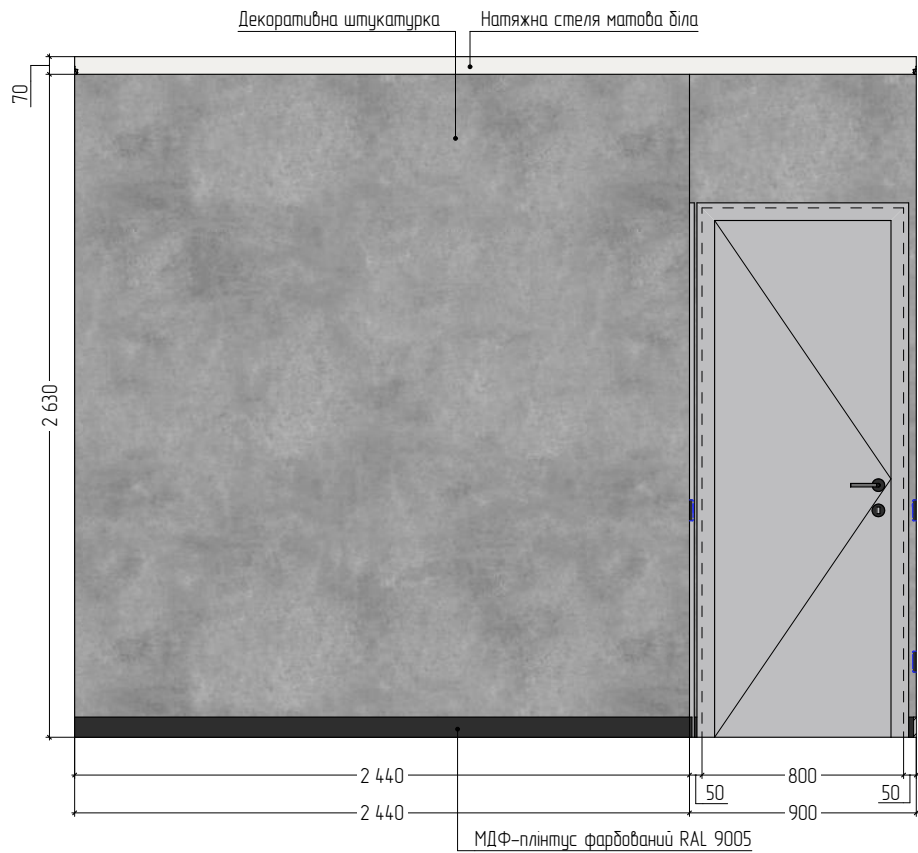


01 Спальня 1:30

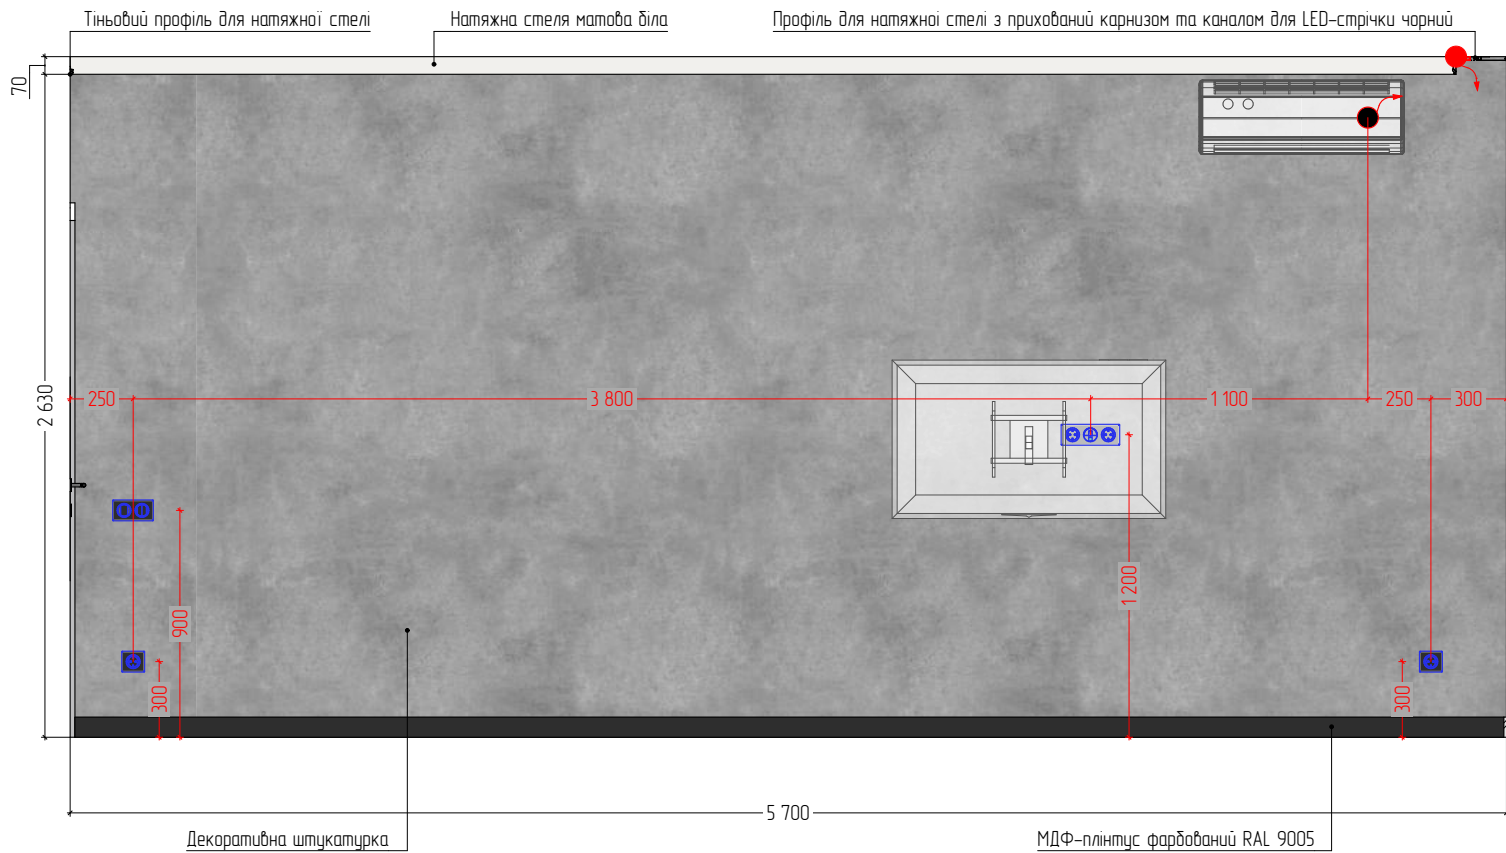


02 Спальня 1:30

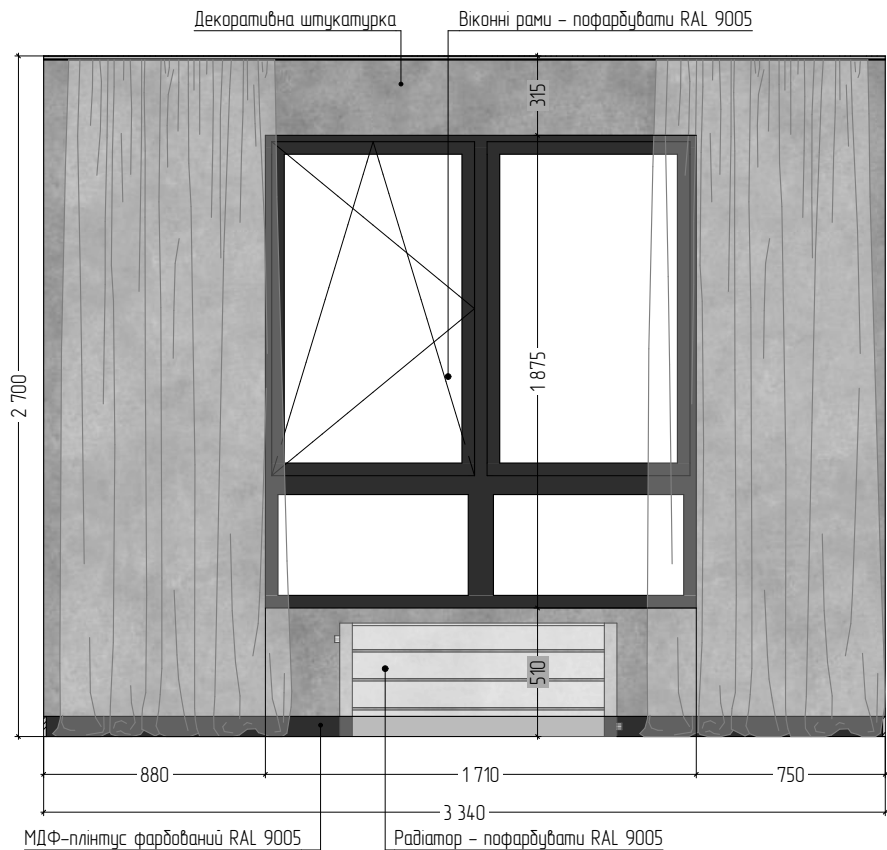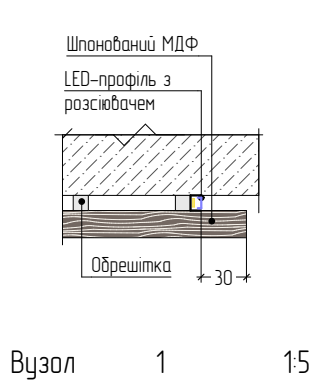

03 Спальня 1:30

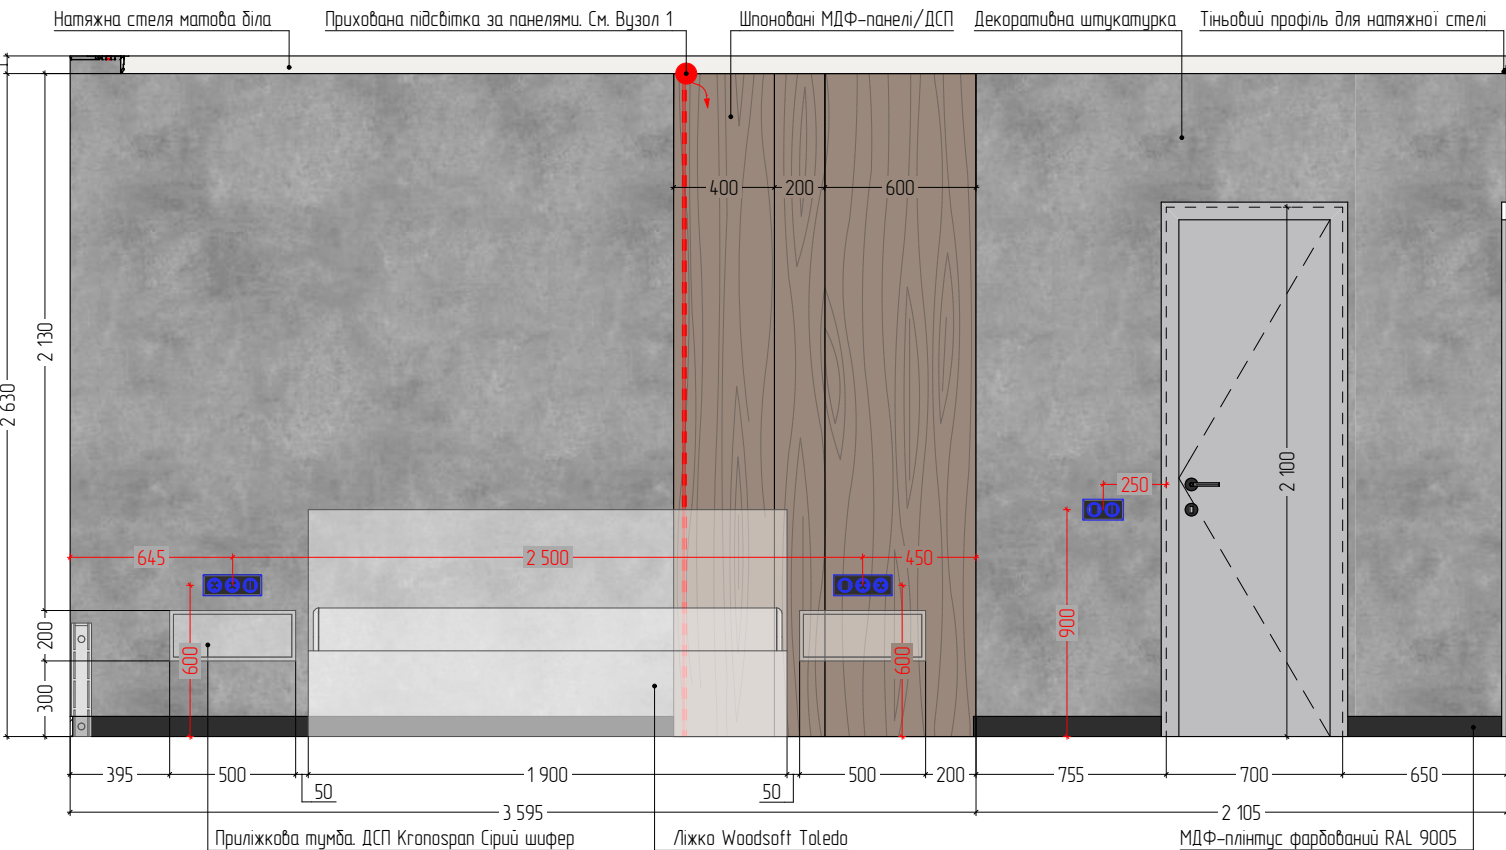

04 Спальня 1:30

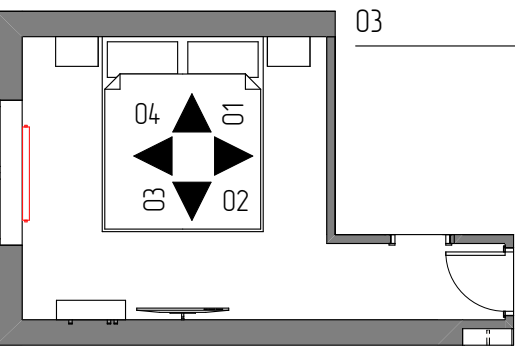

Відомість оздоблювальних матеріалів Спальня		
Позначення	Найменування	Кіл-ть, м.кв.
	Декоративна штукатурка	38,40
	Шпонавані МДФ-панелі	3,16

ПРИМІТКИ

- Кількість матеріалу вказана на все приміщення, без запасу.
- Рекомендована кіл-ть запасу 10%.
- Фарбу замовляти після пробних викрасів на об'єкті.
- Всі висоти вказані від рівня чистої підлоги.
- Замовлення вбудованих меблів та стінових панелей виконувати після чистового оздоблення приміщення та зняття контрольних замірів.
- Замовлення вбудованих меблів та стінових панелей виконувати після отримання технічних креслень від виготовителя
- У вологих приміщеннях використовувати вологостійкі матеріали.



Аркушів 44





Аркуш 24

Стадія РП

Дата 2025

Розробив Гринченко О.Є.

Розгортка стін майстер-спальні. М1:30

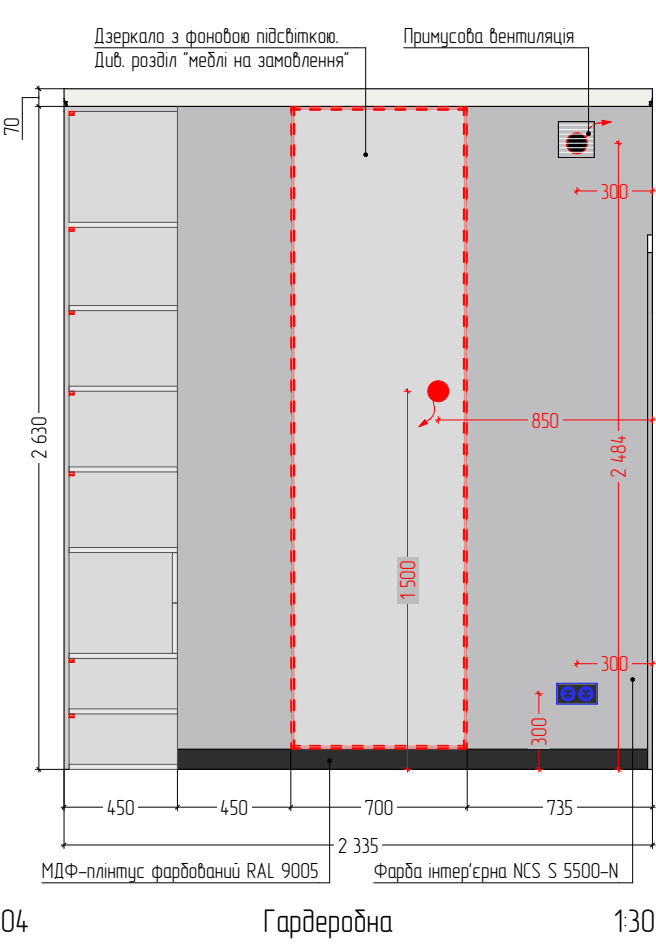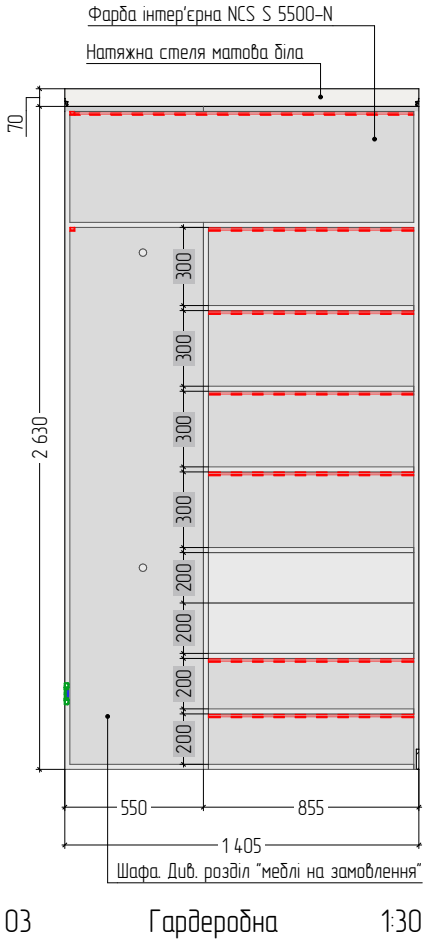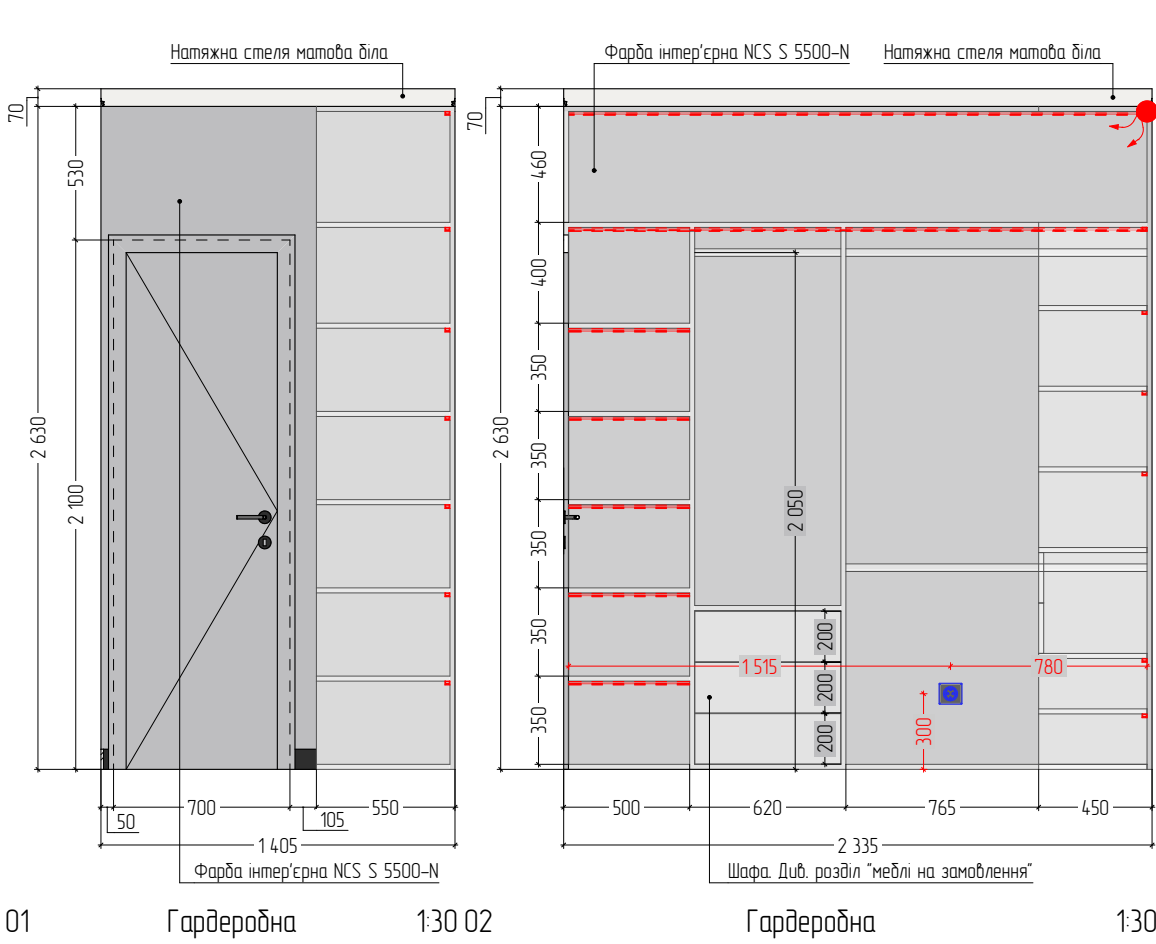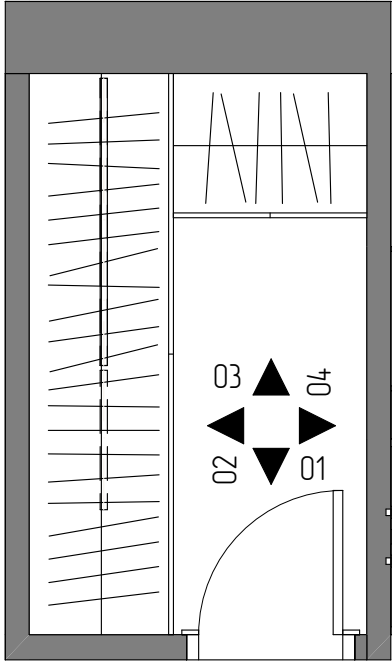


Відомість оздоблювальних матеріалів. Гардеробна		
Позначення	Найменування	Кіл-ть, м.кв.
	Фарба інтер'єрна NCS S 5500-N	18,21


ПРИМІТКИ

- Кількість матеріалу вказана на все приміщення, без запасу.
- Рекомендована кіл-ть запасу 10%.
- Фарбу замовляти після пробних викрасів на об'єкті.
- Всі висоти вказані від рівня чистої підлоги.
- Замовлення вбудованих меблів та стінових панелей виконувати після чистового оздоблення приміщення та зняття контрольних замірів.
- Замовлення вбудованих меблів та стінових панелей виконувати після отримання технічних креслень від виготівителя
- У вологих приміщеннях використовувати вологостійкі матеріали.


Розгортка стін гардеробної. М1:30		
	Аркуш	Аркушів
	РП	25
	2025	44
Розробив		Дата
Гринченко О.Є.		Стадія
		РП
		25
		Аркуш
		Аркушів
		44

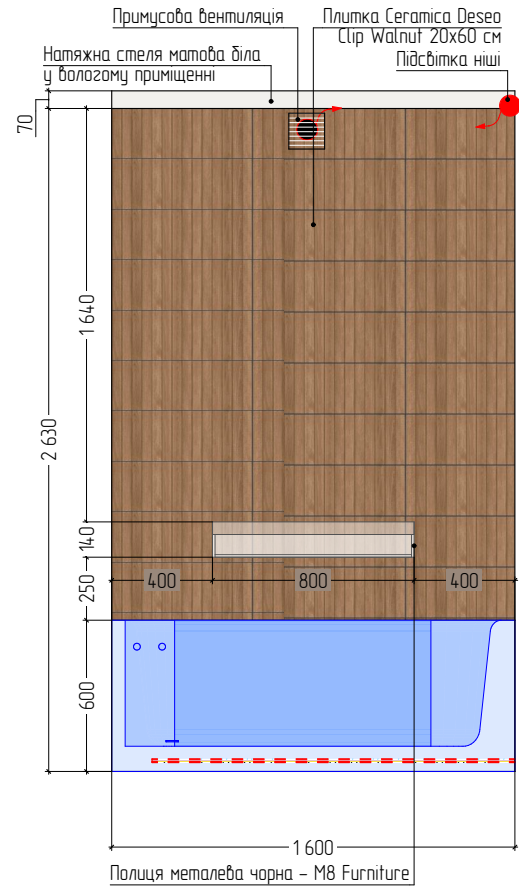


01 Санвузол 1 1:30

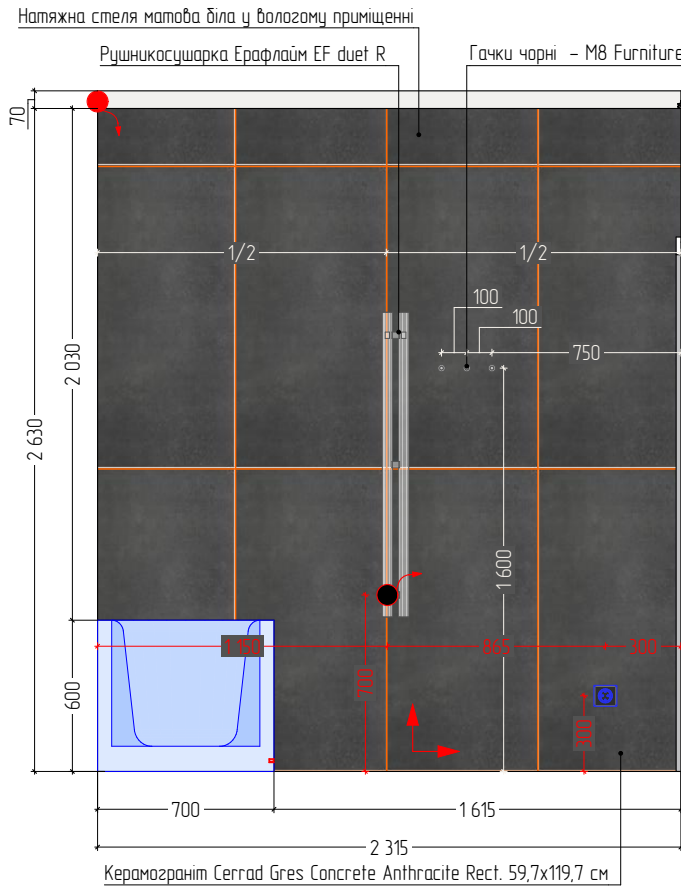


02 Санвузол 1 1:30

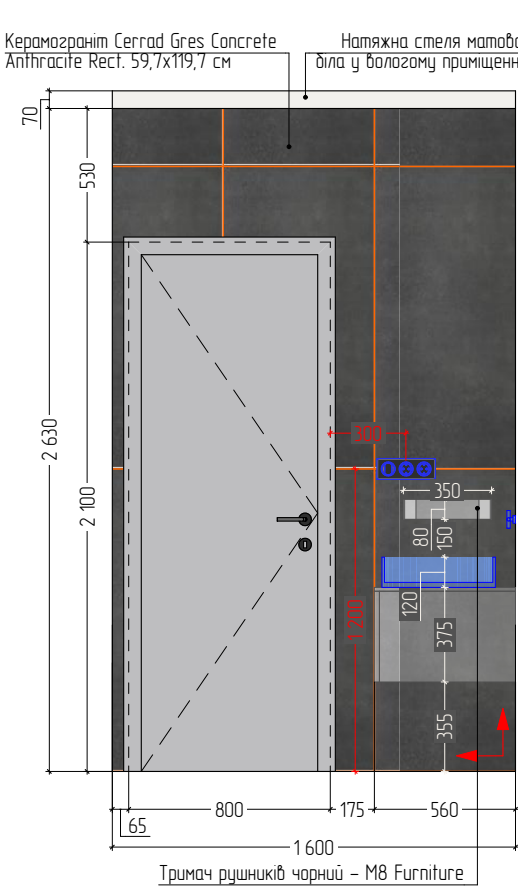

03 Санвузол 1 1:30

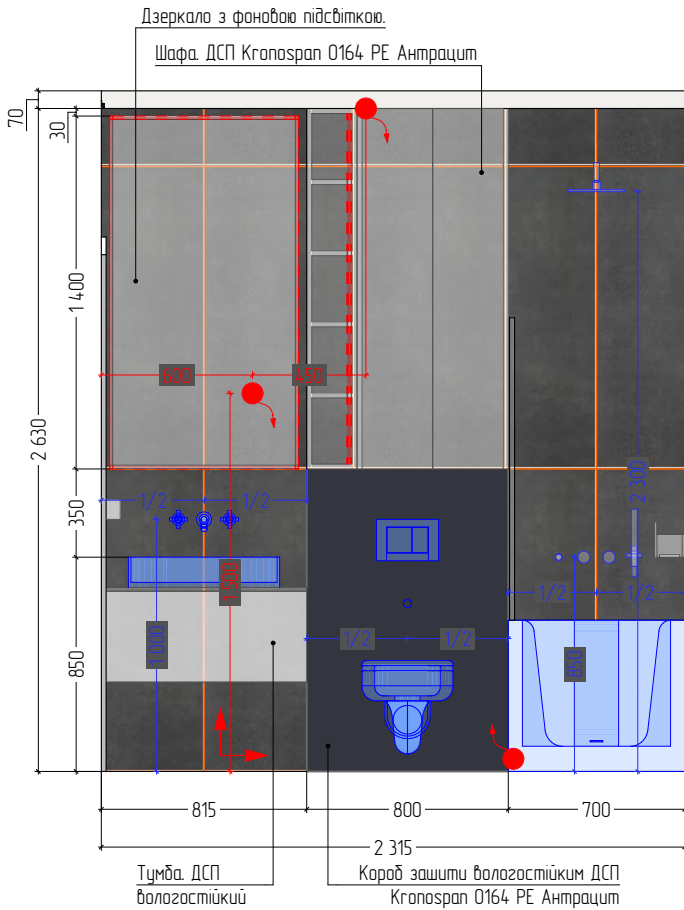



04 Санвузол 1 1:30

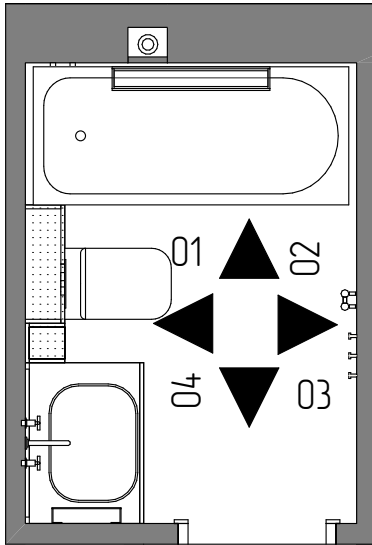

Відомість оздоблювальних матеріалів. Санвузол 1		
Позначення	Найменування	Кіл-ть, мкв.
	ДСП Kronospan 0164 PE Антрацит	1,44
	Керамограніт Cerrad Gres Concrete Anthracite Rect. 59,7x119,7 см	13,19
	Плитка Ceramica Deseo Clip Walnut 20x60 см	3,57

ПРИМІТКИ


- Кількість матеріалу вказана на все приміщення, без запасу.
- Рекомендована кіл-ть запасу 10%.
- Фарбу замовляти після пробних викрасів на об'єкті.
- Всі висоти вказані від рівня чистої підлоги.
- Замовлення вбудованих меблів та стінових панелей виконувати після чистового оздоблення приміщення та зняття контрольних замірів.
- Замовлення вбудованих меблів та стінових панелей виконувати після отримання технічних креслень від виробителя.
- У вологих приміщеннях використовувати вологостійкі матеріали.
- Розкладку плитки додатково узгодити на об'єкті із майстром.
- Можливі коригування.

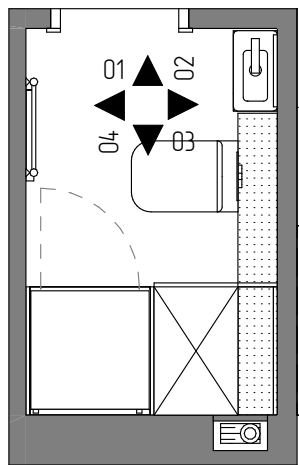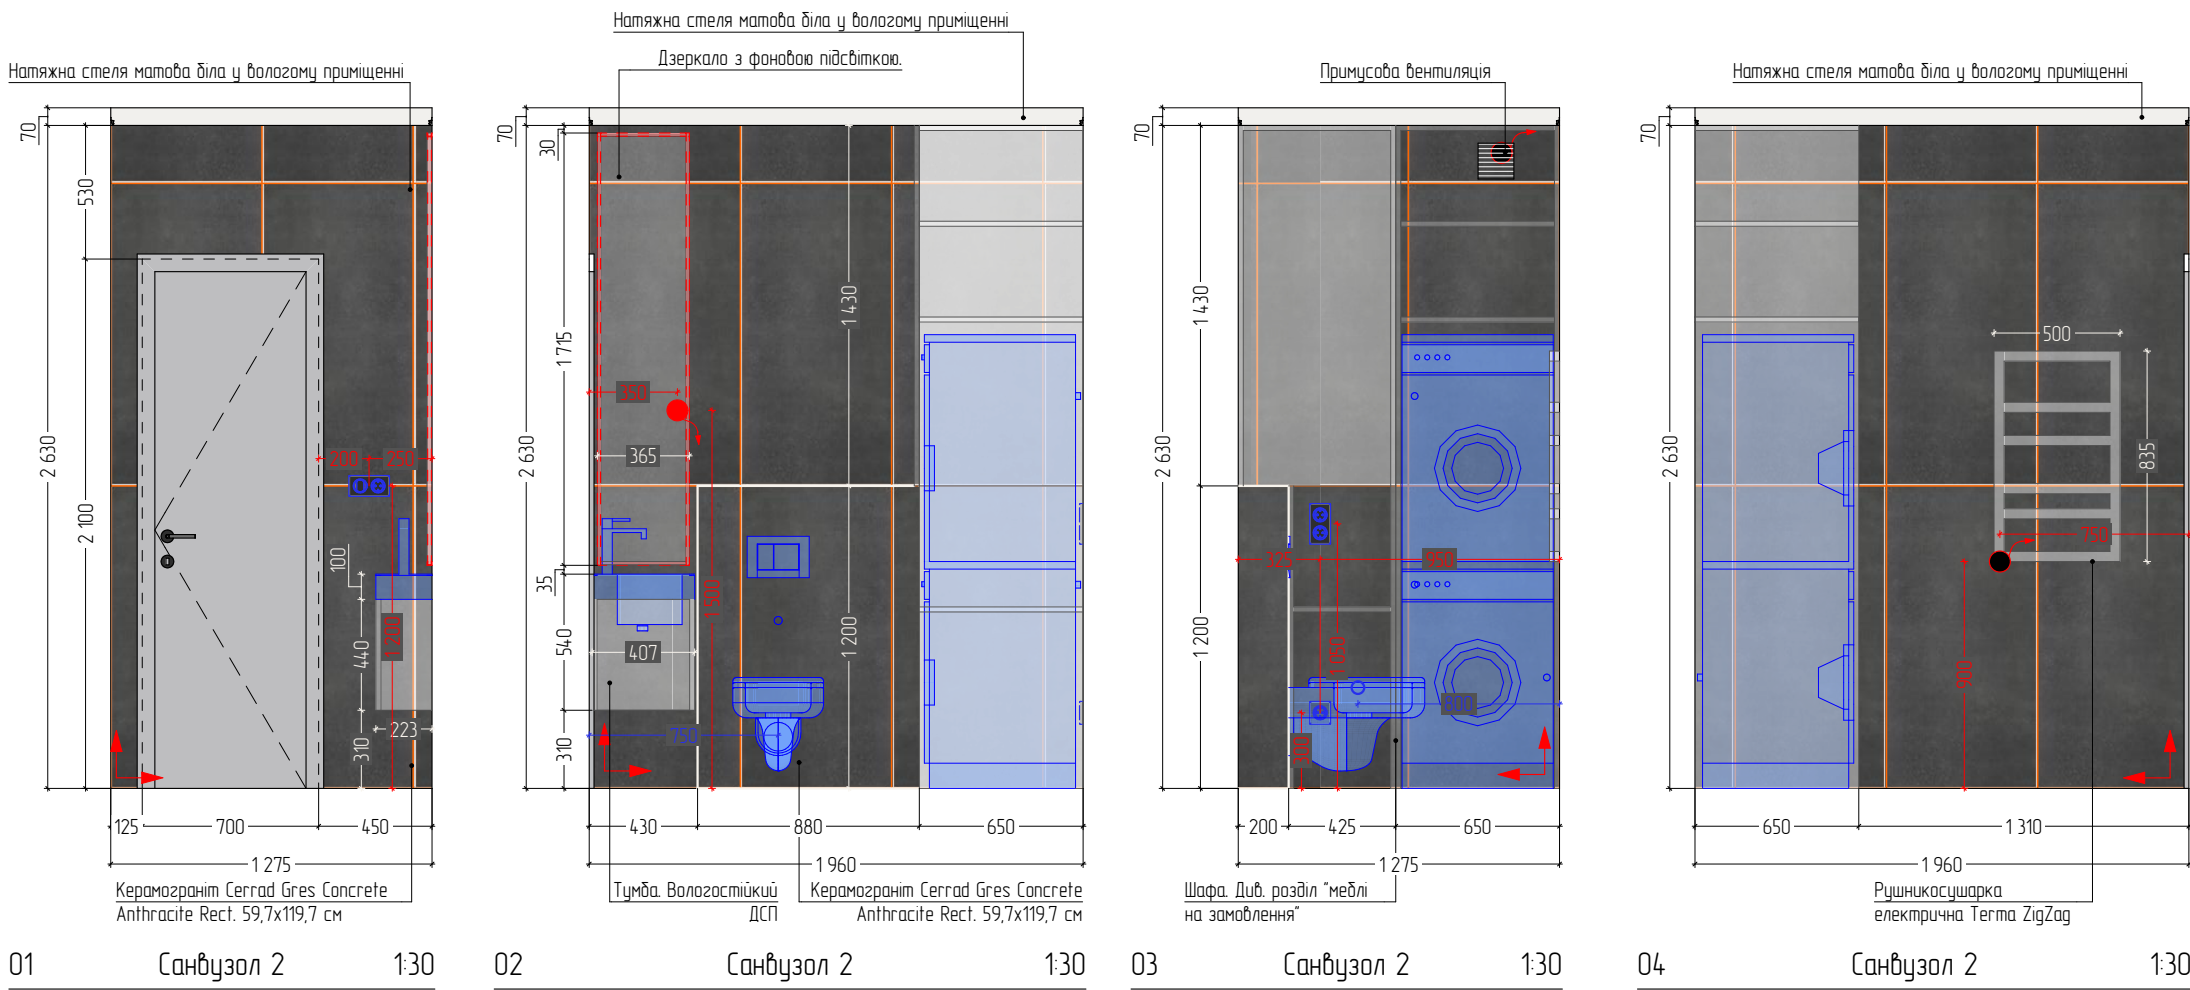


Відомість оздоблювальних матеріалів Санвузол 2		
Позначення	Найменування	Кіл-ть, мкв.
	Керамограніт Cerrad Gres Concrete Anthracite Rect. 59,7x119,7 см	15,84

ПРИМІТКИ


- Кількість матеріалу вказана на все приміщення, без запасу.
- Рекомендована кіл-ть запасу 10%.
- Фарбу замовляти після пробних викрасів на об'єкті.
- Всі висоти вказані від рівня чистої підлоги.
- Замовлення вбудованих меблів та стінових панелей виконувати після чистового оздоблення приміщення та зняття контрольних замірів.
- Замовлення вбудованих меблів та стінових панелей виконувати після отримання технічних креслень від виготівителя
- У вологих приміщеннях використовувати вологостійкі матеріали.
- Розкладку плитки додатково узгодити на об'єкті із майстром. Можливі коригування.

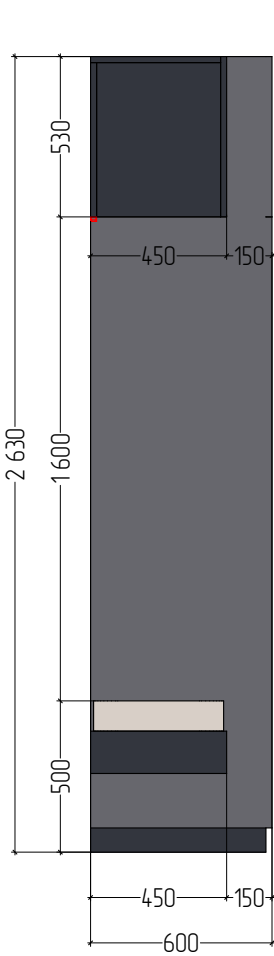


Вид збоку 1:25

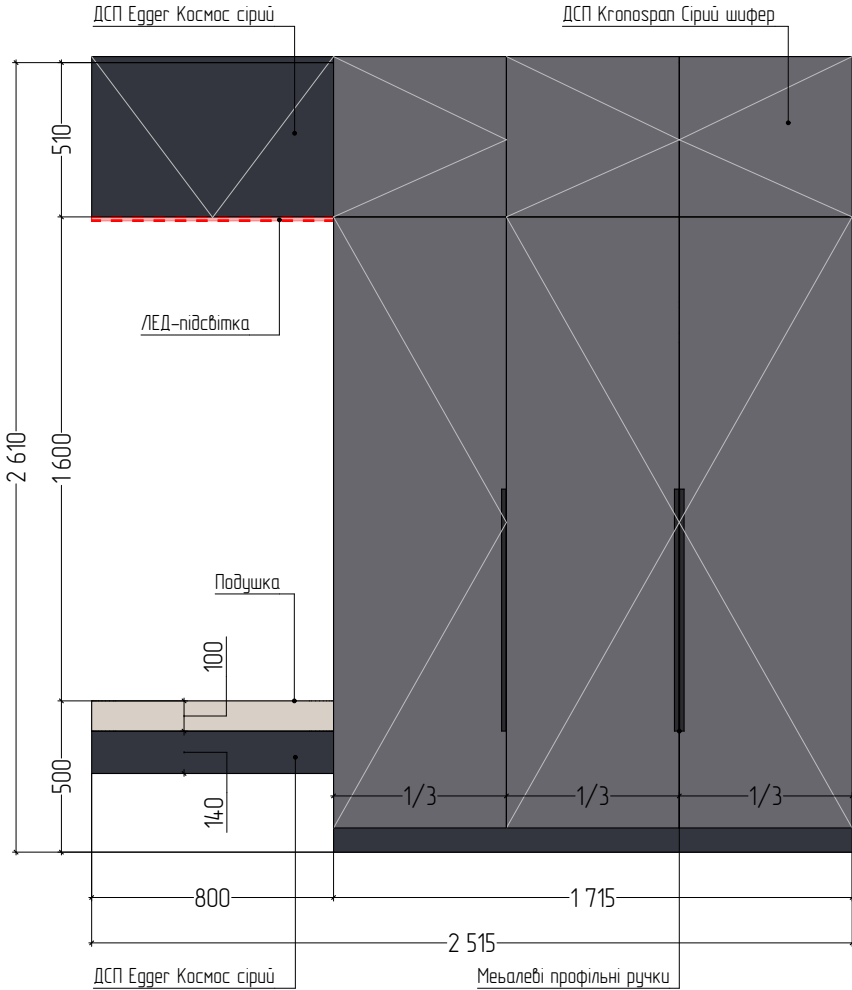


Шафа передпокії Вид прямо 1:25

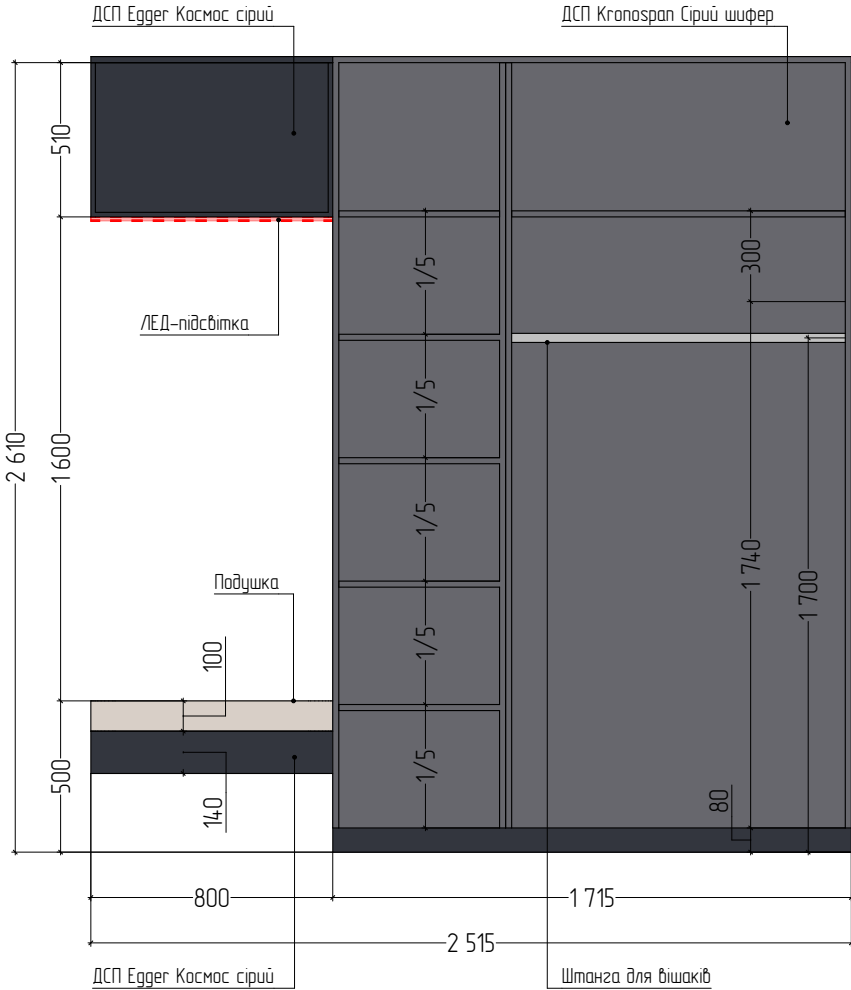

Шафа передпокії Наповнення 1:25

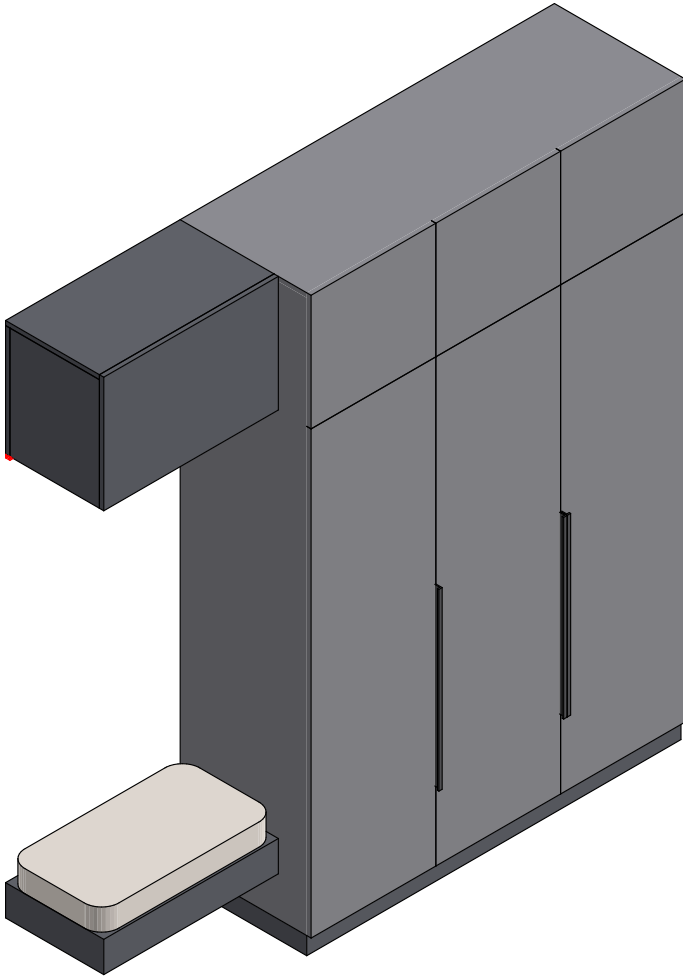

Передпокії. Шафа 3D 1:30

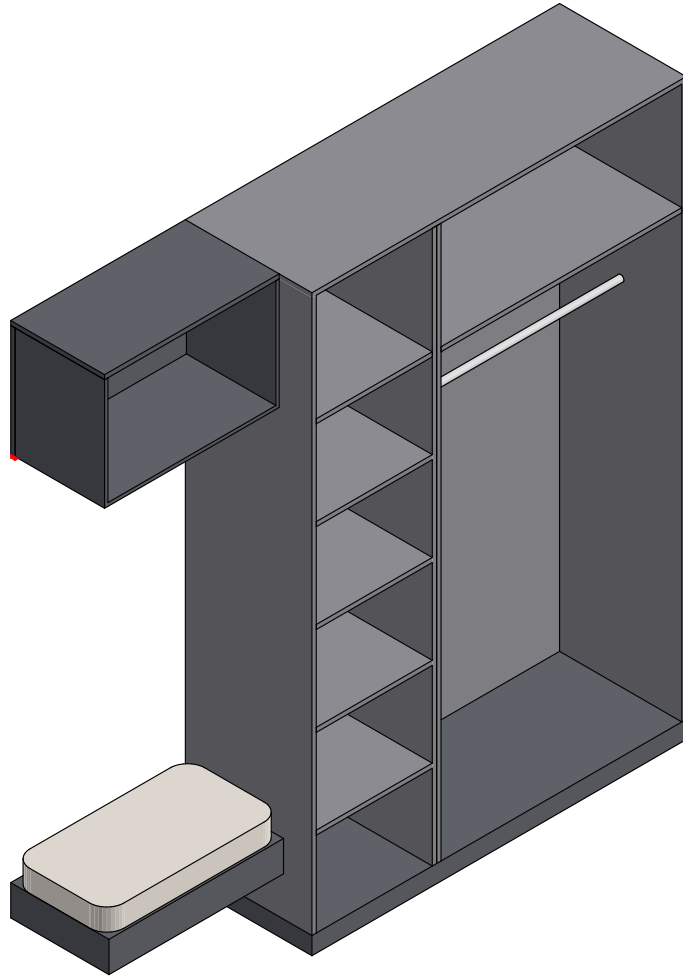


Передпокії. Шафа 3D Наповнення 1:30


ПРИМІТКИ

- Перевірити всі розміри перед початком монтажних робіт.
- На кресленнях вказані проектні розміри.
- В приміщеннях з підвищеною вологістю використовувати вологостійкі матеріали для виготовлення меблів.


Аркуш	44
Аркуш	28
Стадія	РП
Дата	2025
Розробив	Гринченко О.Є.
Меблі на замовлення. Передпокії. Шафа. М1:25	

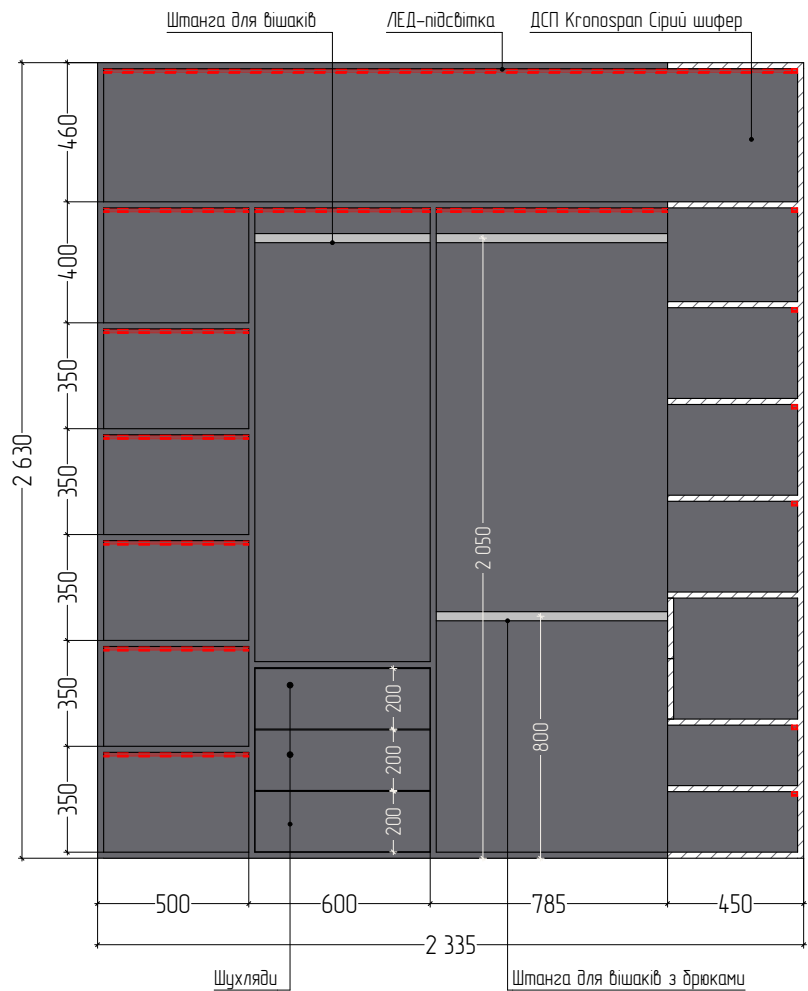

Шафа гардеробна Вид 01 1:25

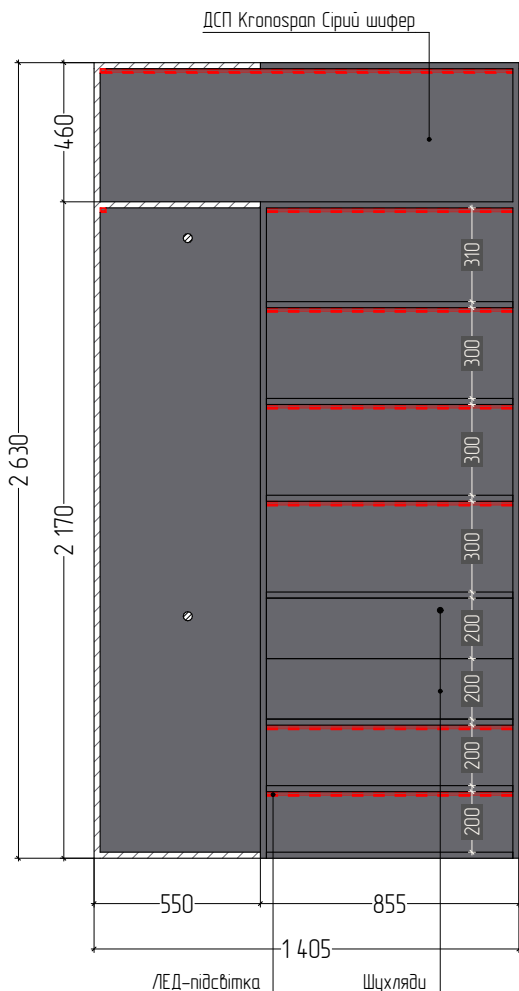

Шафа гардеробна Вид 02 1:25

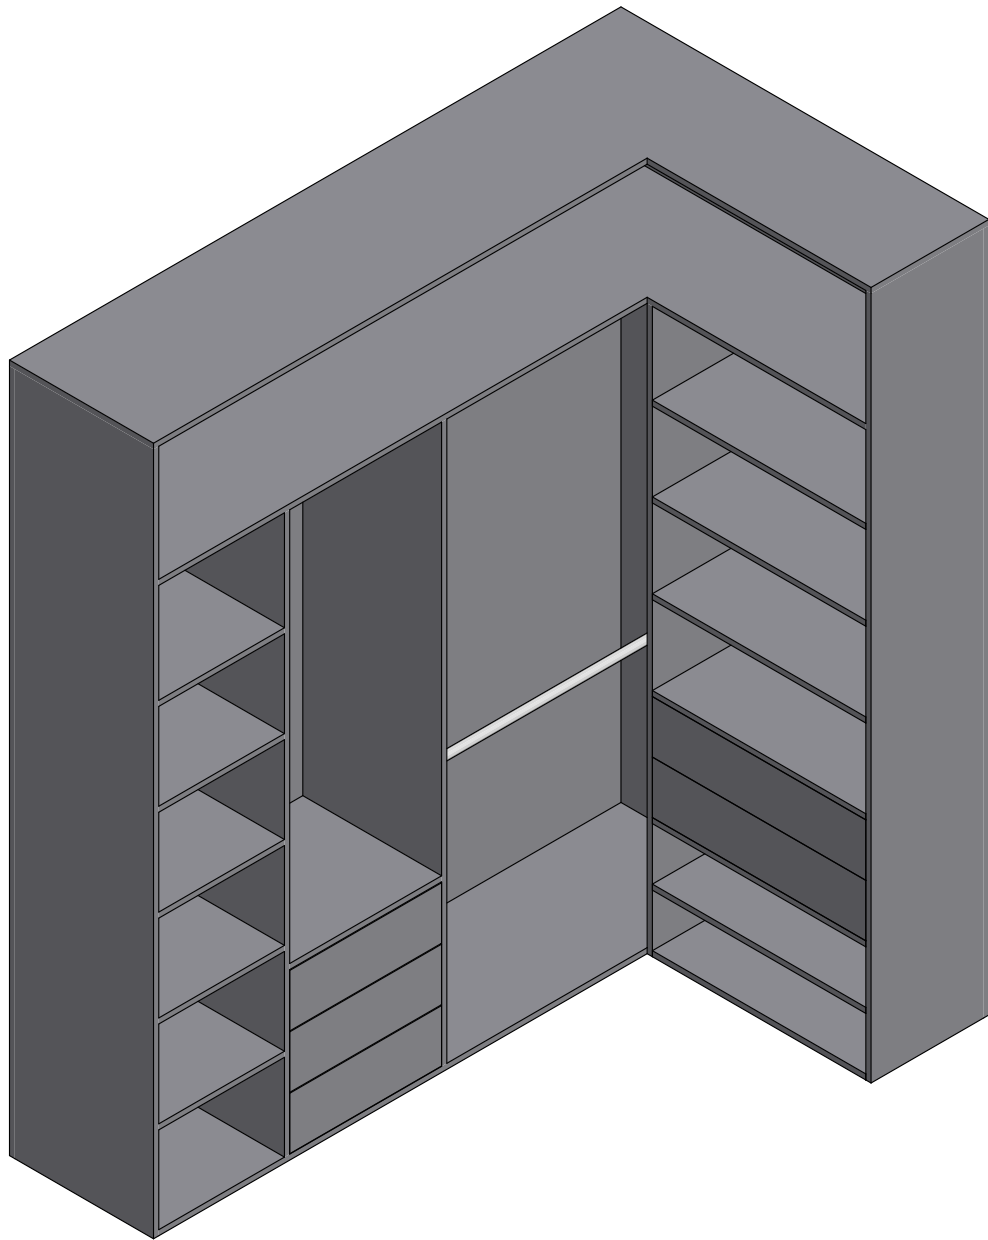


Гардеробна. Шафа 3D 1:25




ПРИМІТКИ

- Перевірити всі розміри перед початком монтажних робіт.
- На кресленнях вказані проектні розміри.
- В приміщеннях з підвищеною вологістю використовувати вологостійкі матеріали для виготовлення медлів.

Аркуш	44
Аркуш	29
Стадія	РП
Дата	2025
Розробив	Гринченко О.Є.
Медлі на замовлення. Гардеробна. Шафа. М1:25	

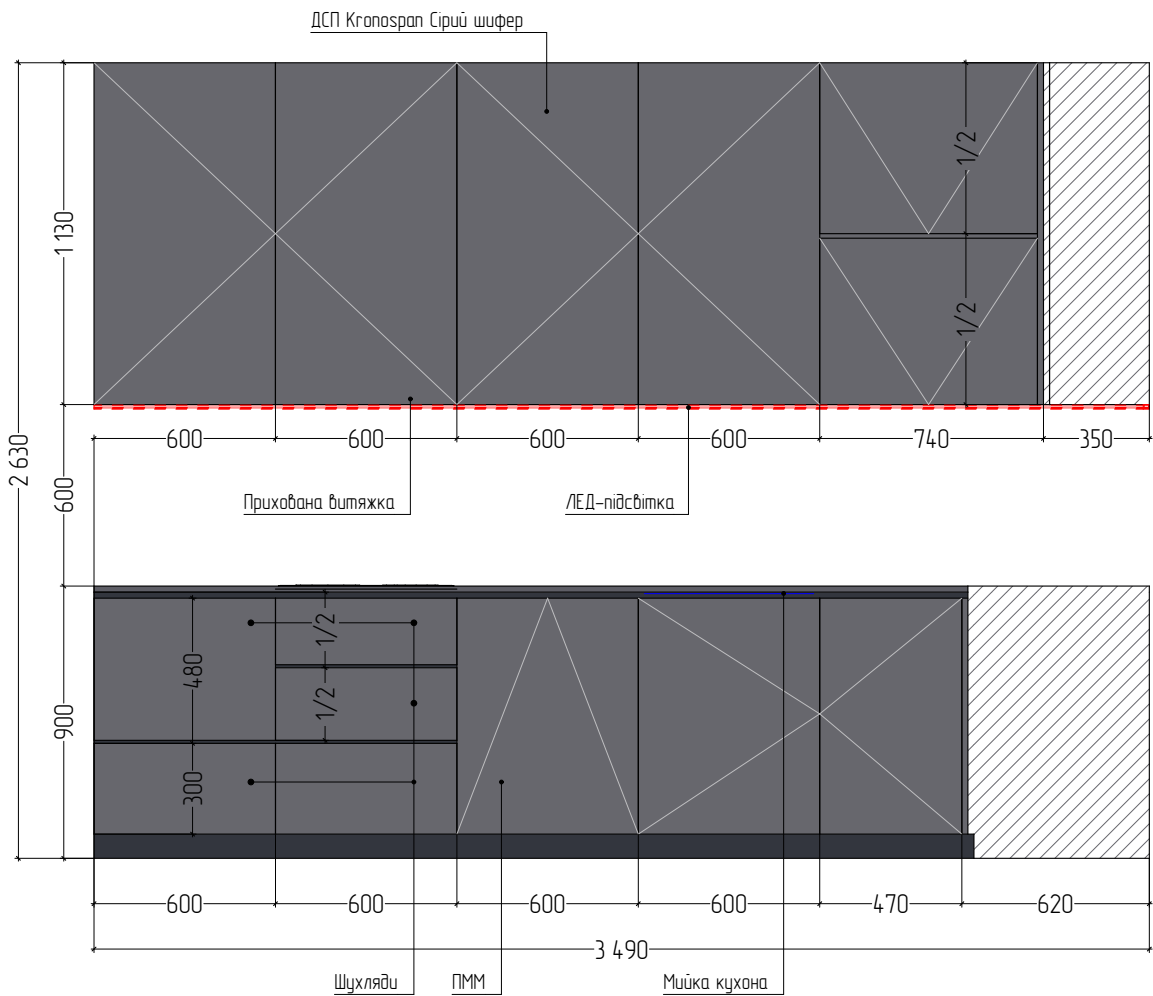


Кухонний гарнітур Вид 01 1:25

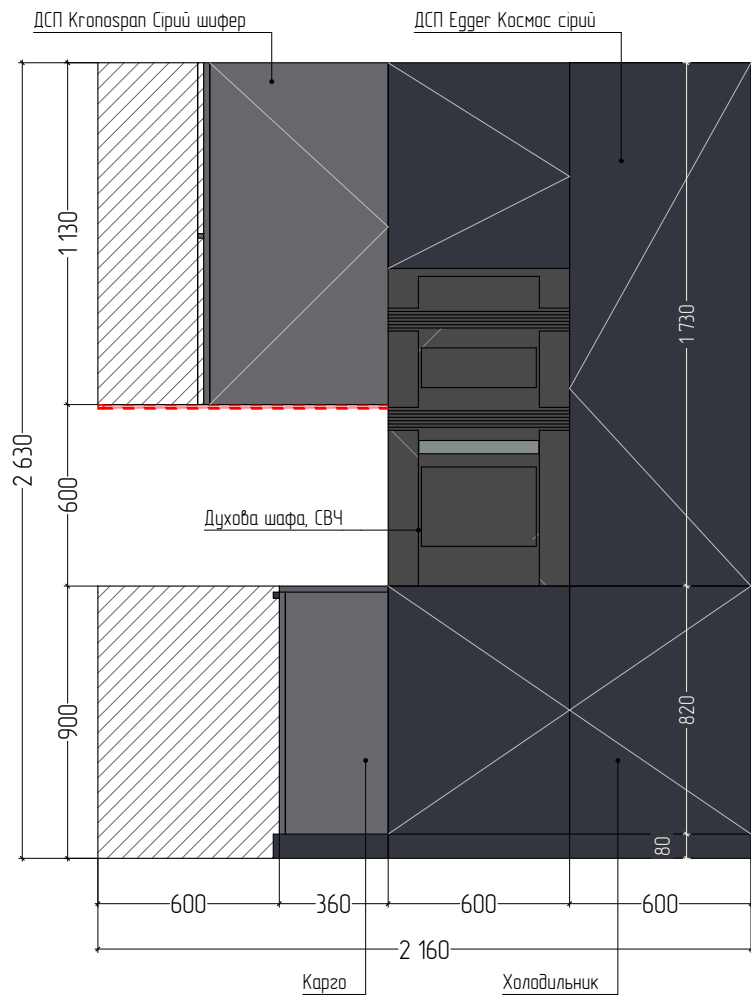

Кухонний гарнітур Вид 02 1:25




ПРИМІТКИ

- Перевірити всі розміри перед початком монтажних робіт.
- На кресленнях вказані проектні розміри.
- В приміщеннях з підвищеною вологістю використовувати вологостійкі матеріали для виготовлення меблів.

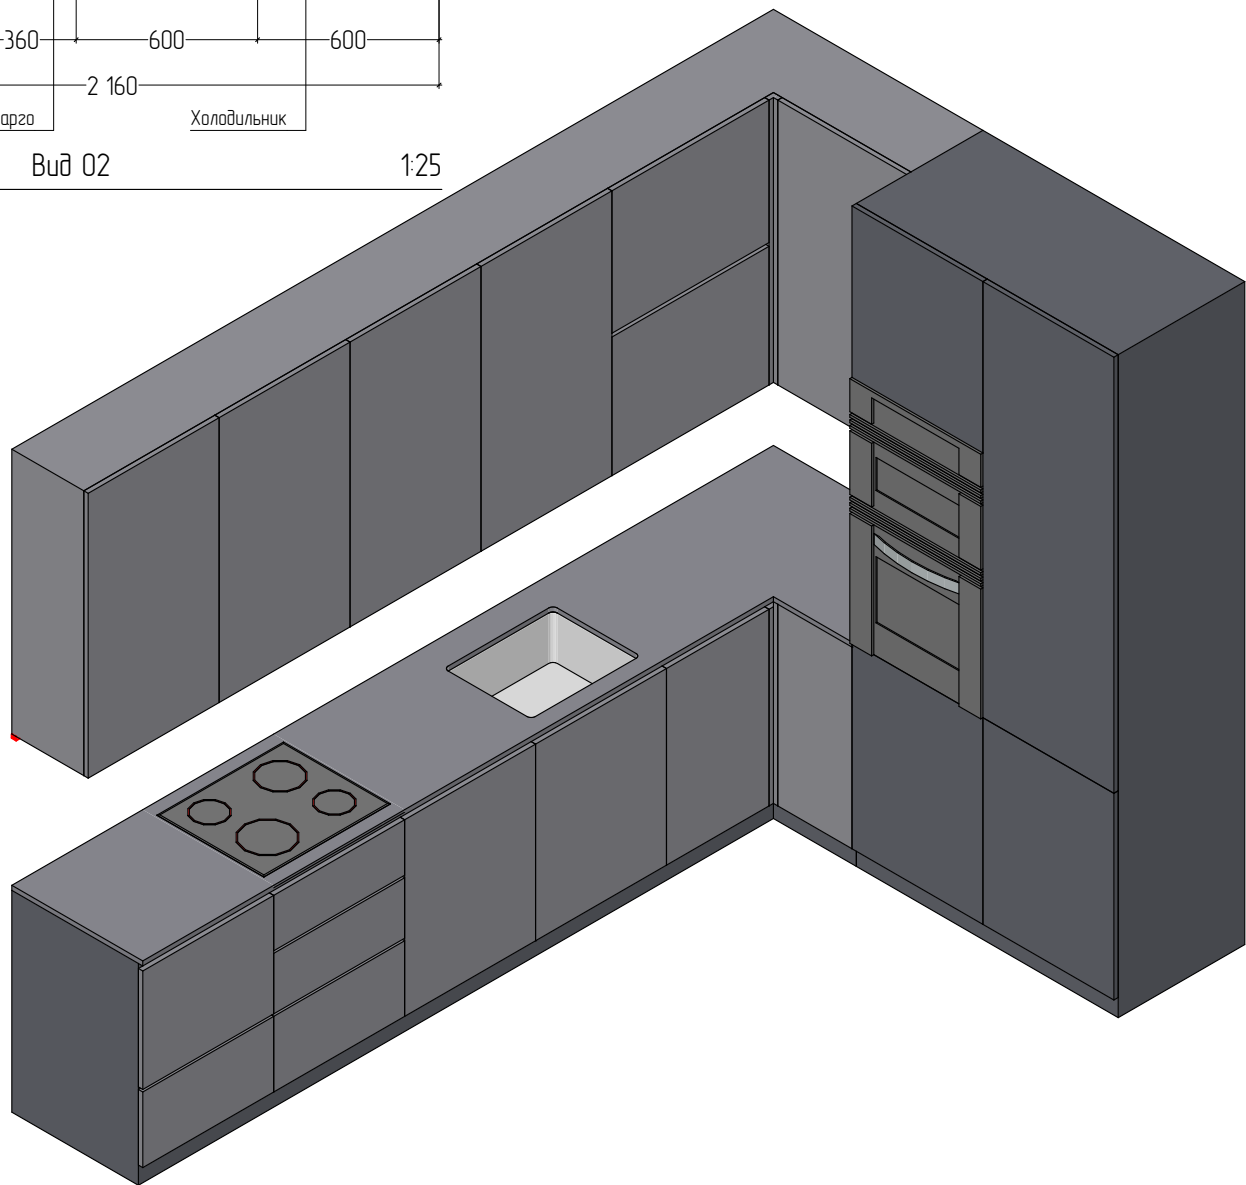

Кухня. Кухонний гарнітур 3D 1:30



Аркушів	44
Аркуш	30
Стадія	РП
Дата	2025
Розробив	Гринченко О.Є.
Меблі на замовлення. Кухня. Кухонний гарнітур. М1:25	

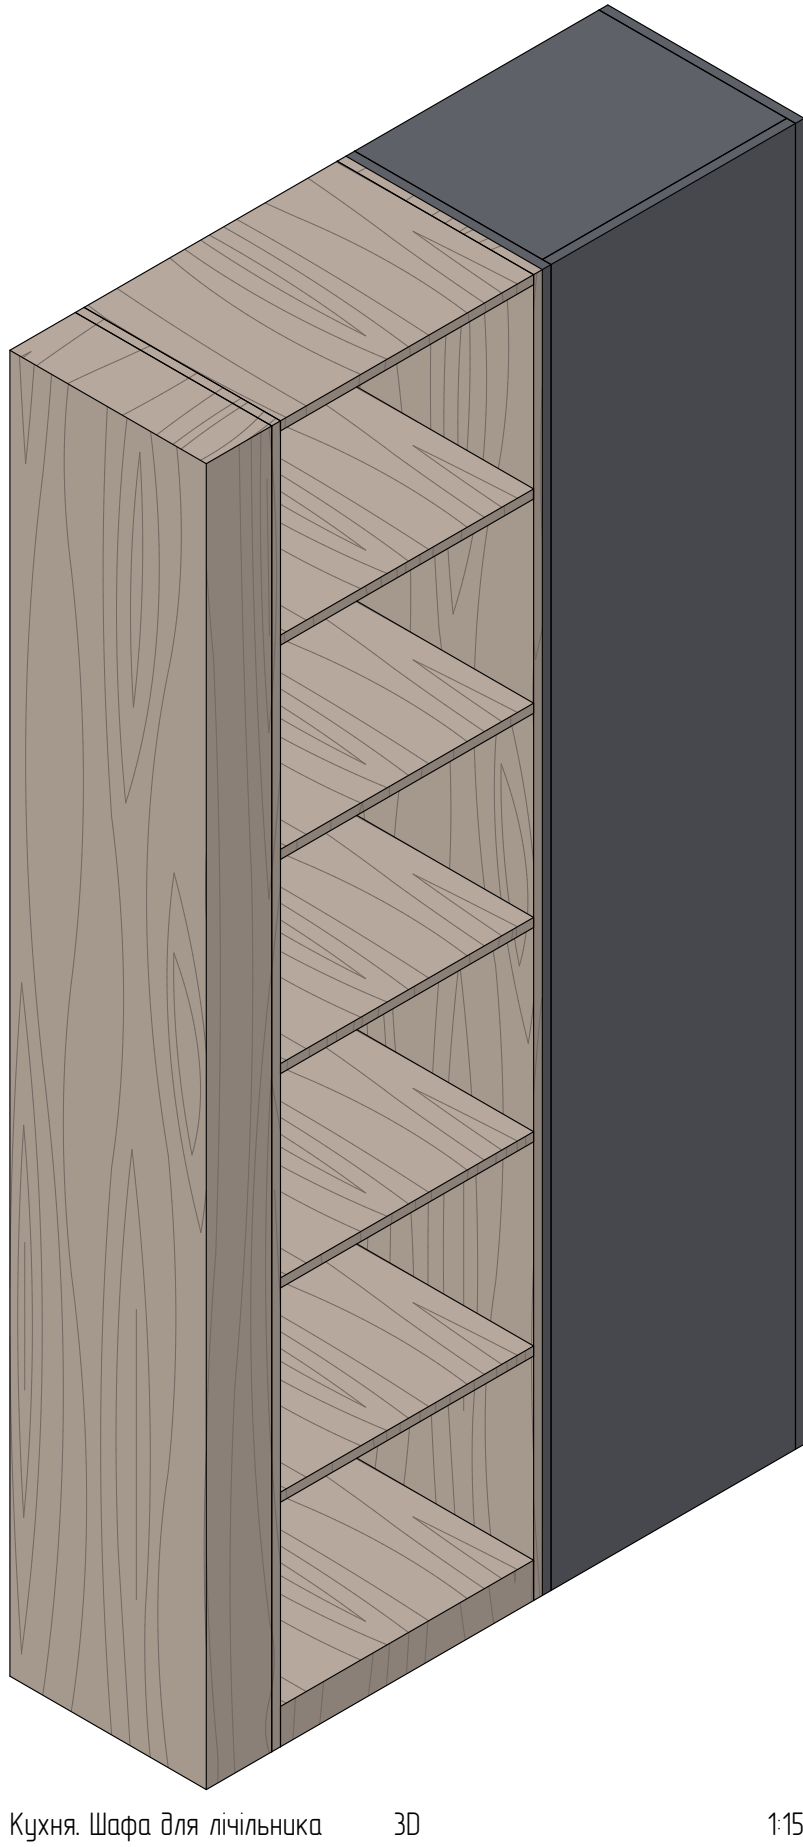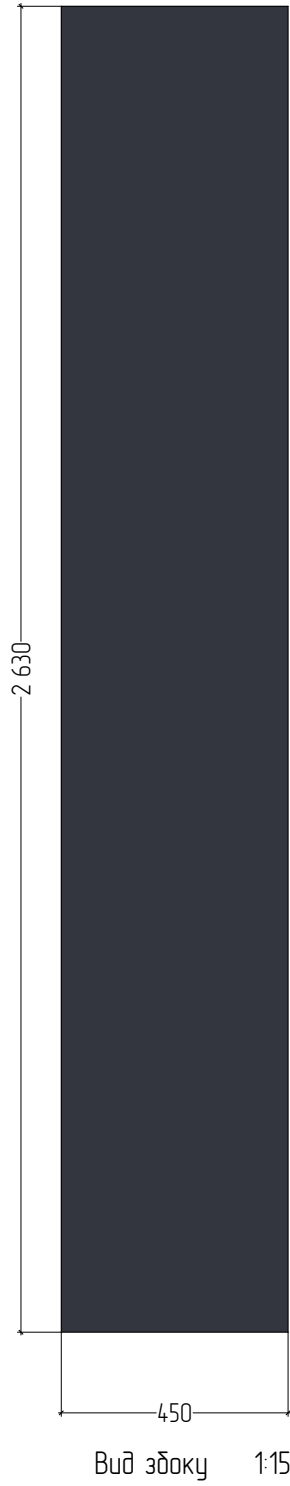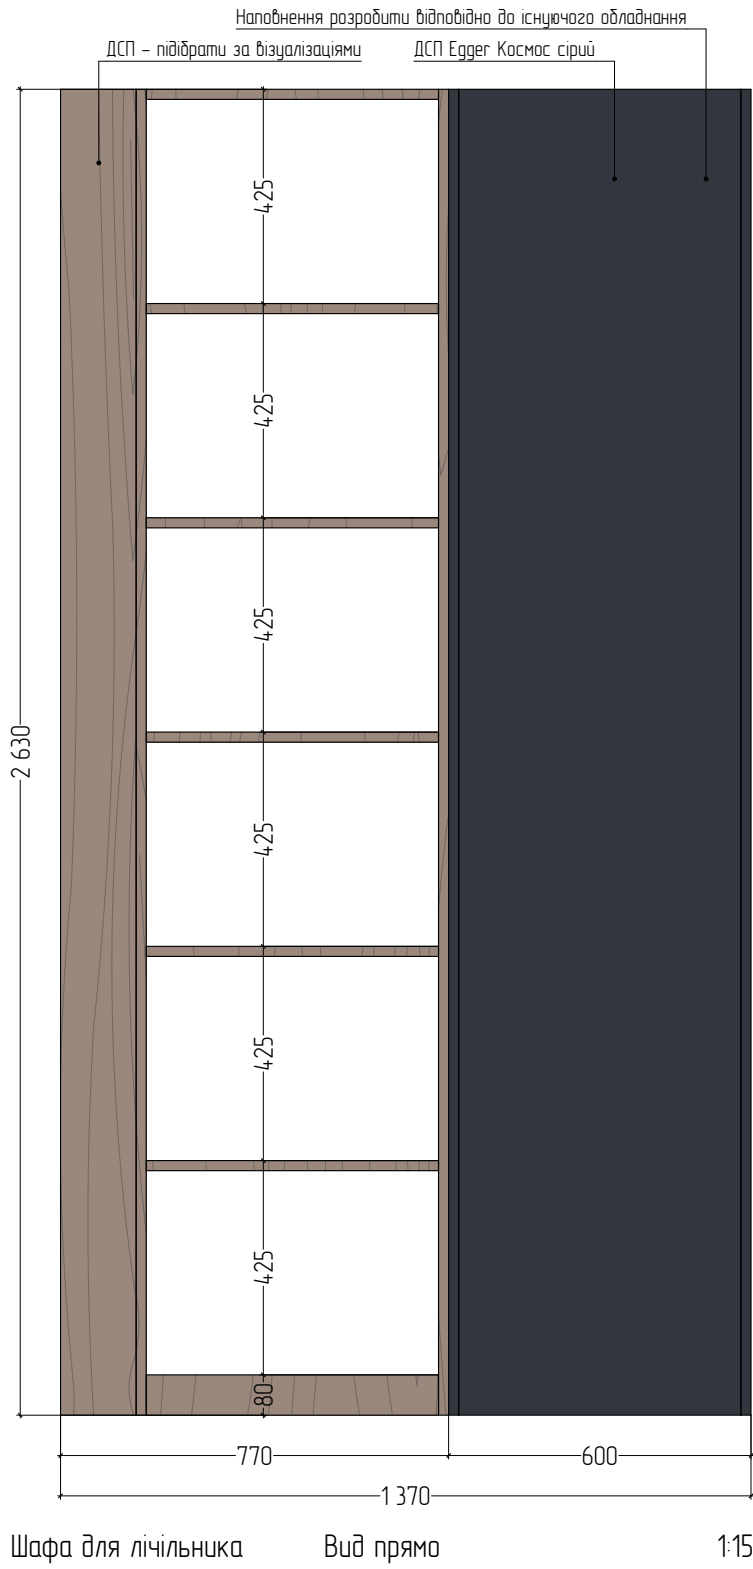

ПРИМІТКИ

- Перевірити всі розміри перед початком монтажних робіт.
- На кресленнях вказані проектні розміри.
- В приміщеннях з підвищеною вологістю використовувати вологостійкі матеріали для виготовлення медлів.


Медлі на замовлення. Кухня-вітальня. Шафа для лічильника. М1:15	Розробив		Дата	Стадія	Аркуш	Аркушів
	Гринченко О.Є.		2025	РП	31	44

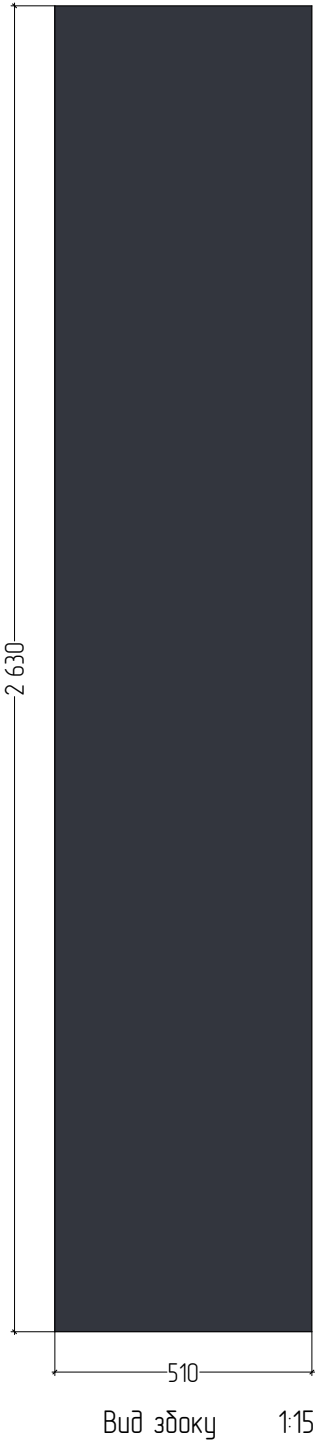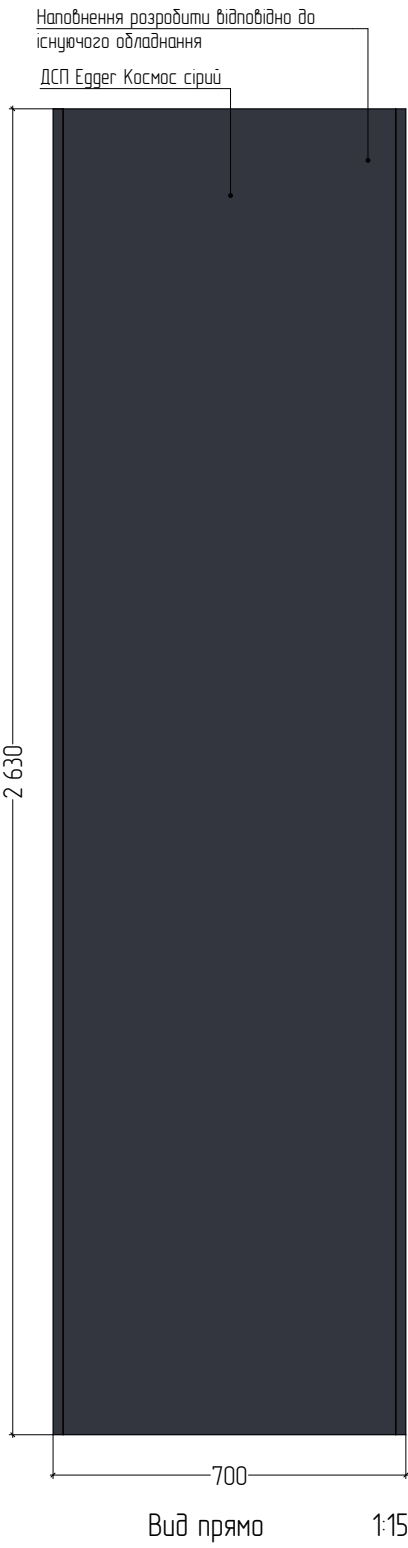

ПРИМІТКИ


- Перевірити всі розміри перед початком монтажних робіт.
- На кресленнях вказані проектні розміри.
- В приміщеннях з підвищеною вологістю використовувати вологостійкі матеріали для виготовлення меблів.

Меблі на замовлення. Кухня-вітальня. Шафа для котла. М1:15		
	Аркуш	Аркушів
	РП	32
	Дата	2025
	Розробив	Гринченко О.Є.
	Стадія	РП
	Аркуш	32
	Аркушів	44

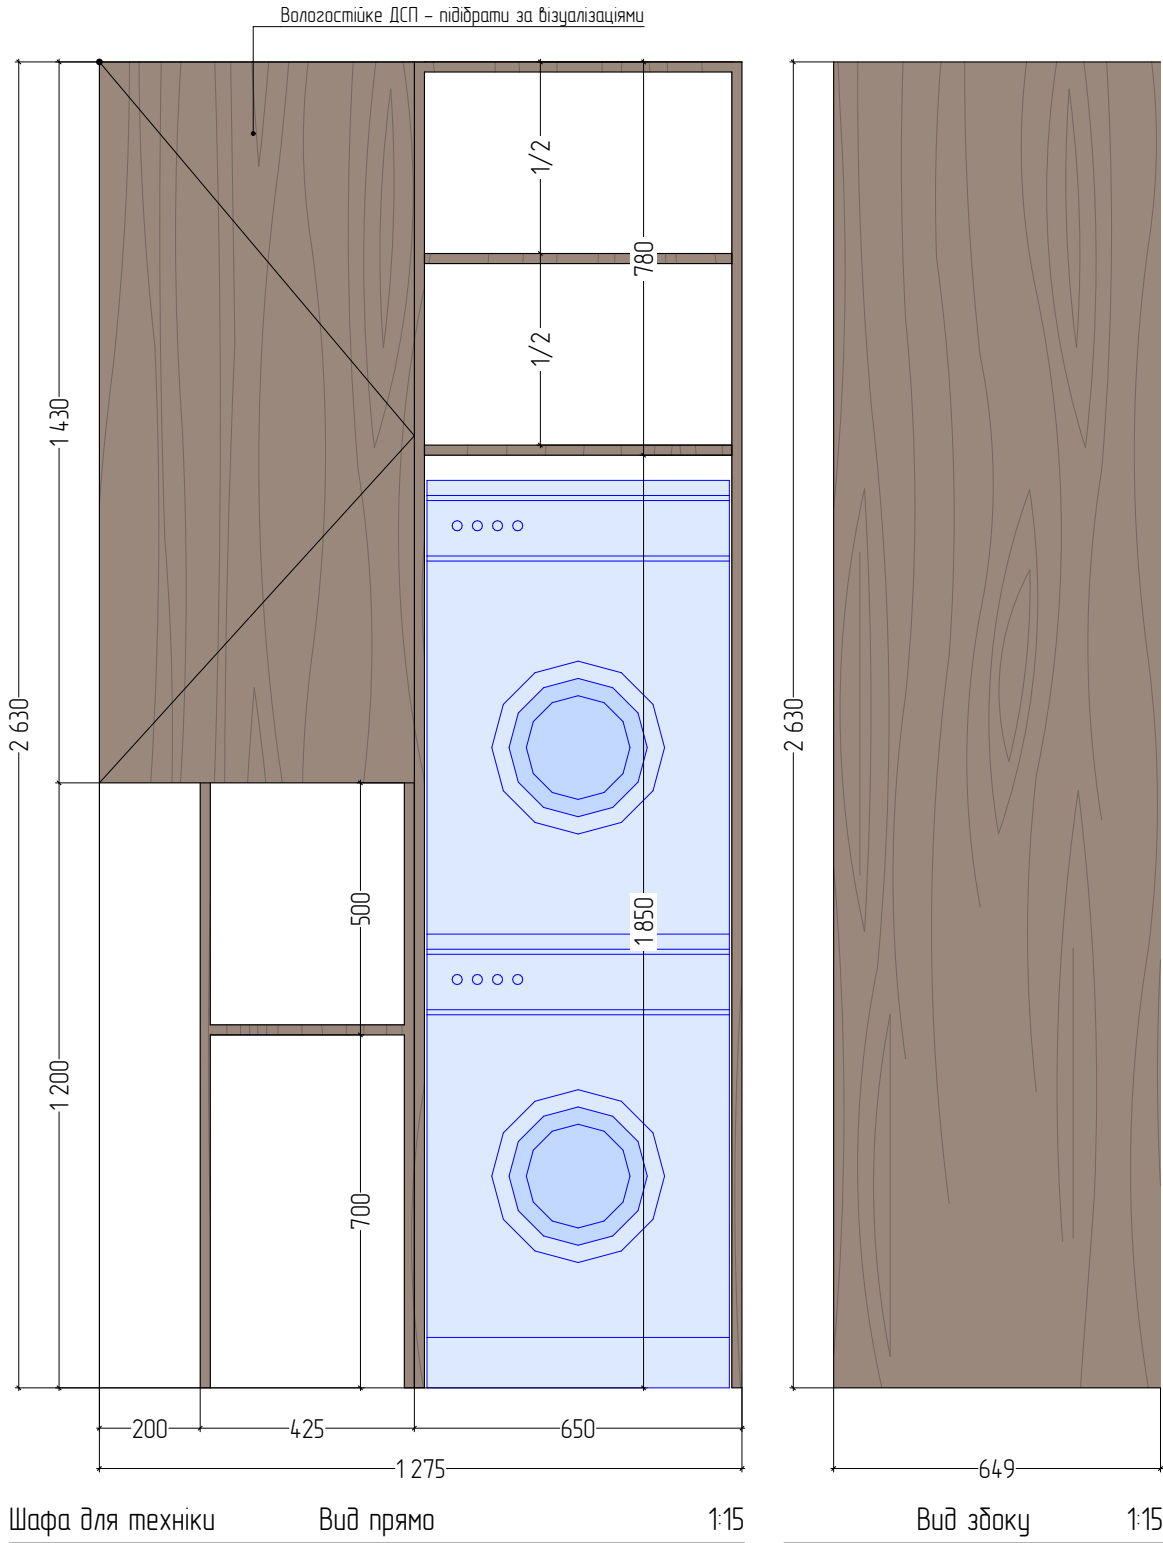

ПРИМІТКИ


- Перевірити всі розміри перед початком монтажних робіт.
- На кресленнях вказані проектні розміри.
- В приміщеннях з підвищеною вологістю використовувати вологостійкі матеріали для виготовлення меблів.

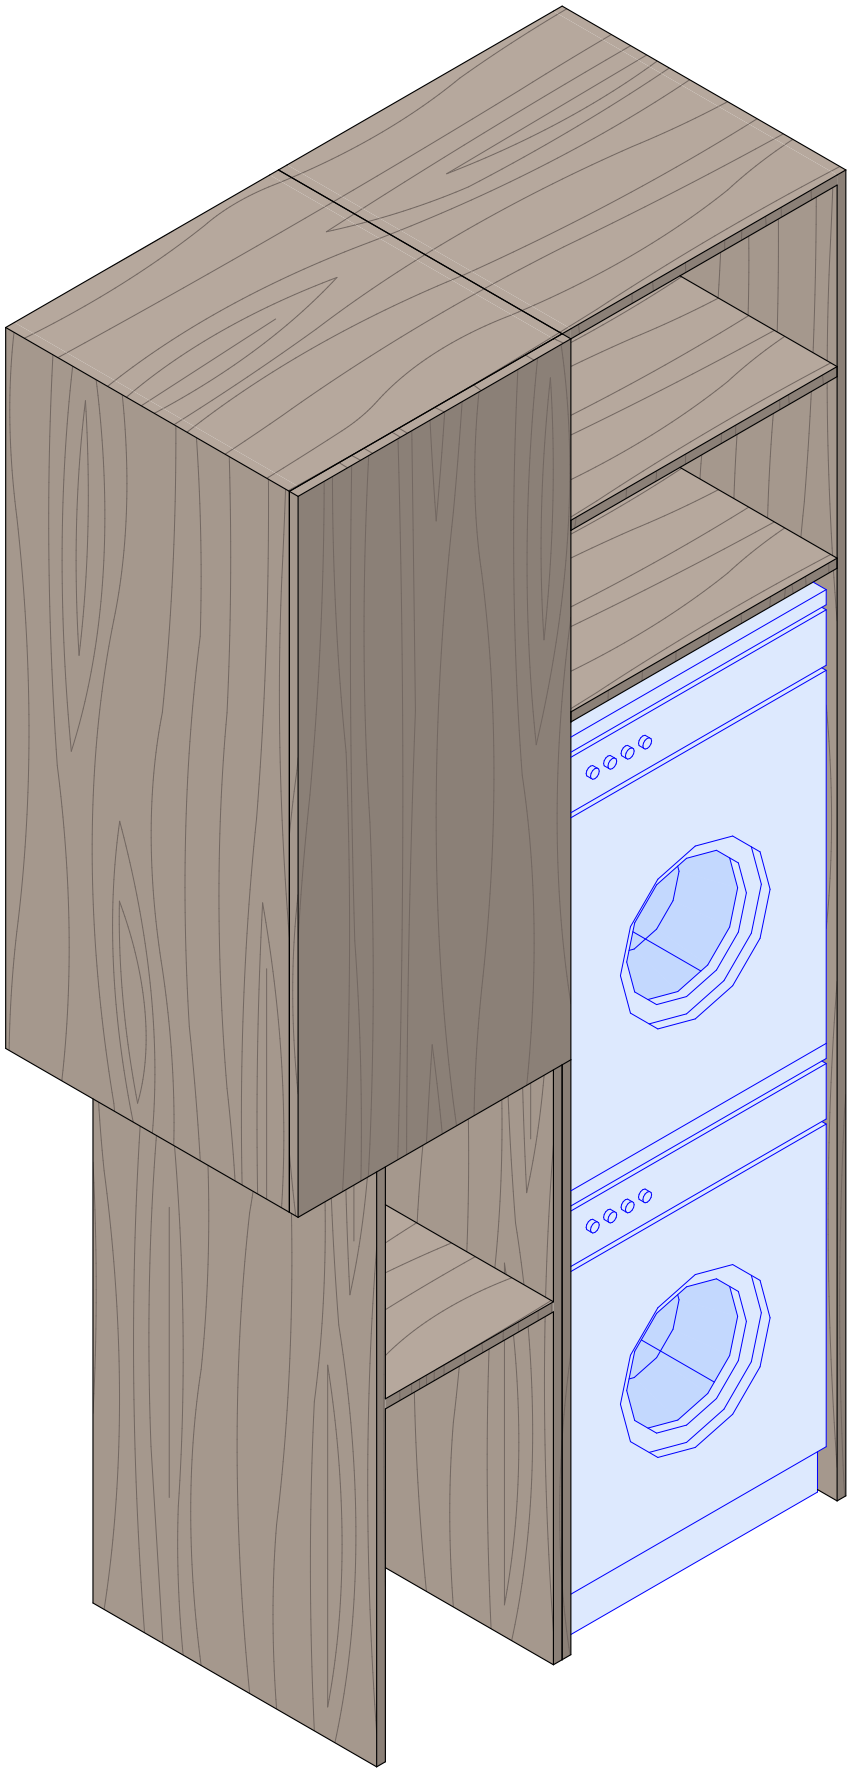


Санвузол. Шафа для техніки 3D 1:15



Медлі на замовлення. Санвузол 2. Шафа для техніки. М1:15	Розробив		Дата	Стадія	Аркуш	Аркушів
	Гринченко О.Є.		2025	РП	33	44

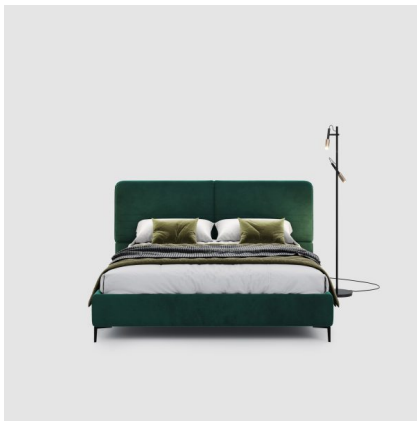МВ INTERIOR DESIGN													
Назва		К-ть	Зображення		Назва		К-ть	Зображення		Назва		К-ть	Зображення
Студія	Крісло BIBA колір – відповідно до візуалізації	2		Студія	Стілець Guru Tender	4		Спальня	Ліжко Toledo 1900x2300 колір – відповідно до візуалізації	1		Аркушів	44
	Круглий обідній стіл з дерева KOLO Ash EX 110см	1			Диван від Wow.mebli 2550x1600 см	1			Ліжко Catania 2050x2170 колір – відповідно до візуалізації	1		Аркуш	34
												Спальня	РП
												Дата	2025
												Розробив	Гринченко О.Є.
												Аналог – 	

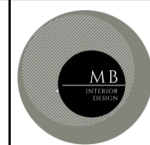

Візуалізації

Розробити

Дата

Кіраў

Аркыш

Архив

Гринченко О.Є.

2025

РП

35

47




Візуалізації	Розробив		Дата	Стадія	Аркуш	Аркушів
	Гринченко О.Є.		2025	РП	36	44



Візуалізації	Розробив Гринченко О.Є.	Дата 2025	Стадія РП	Аркуш 37	Аркушів 44




Візуалізації	Розробив	Дата	Стадія	Аркуш	Аркушів
	Гринченко О.Є.	2025	РП	38	44

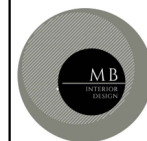

Візуалізації	Розробив	Дата	Стадія	Архув	Архув
	Гринченко ОЄ.	2025	РП	39	44




Візуалізації	Розробив	Дата	Стадія	Аркуш	Аркушів
	Гринченко О.Є.	2025	РП	40	44

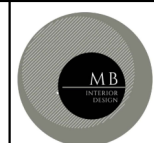

Візуалізації	Розробив	Дата	Стадія	Аркуш	Аркушів
	Гринченко О.Є.	2025	РП	41	44



Візуалізації	Розробив Гринченко О.Є.	Дата 2025	Стадія РП	Аркуш 42	Аркушів 44

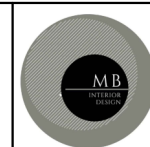

Візуалізації	Розробив	Дата	Стадія	Архув	Архувів
	Гринченко ОЄ.	2025	РП	43	44



Візуалізації	Розробив Гринченко О.Є.	Дата 2025	Стадія РП	Аркуш	Аркушів
				44	44