
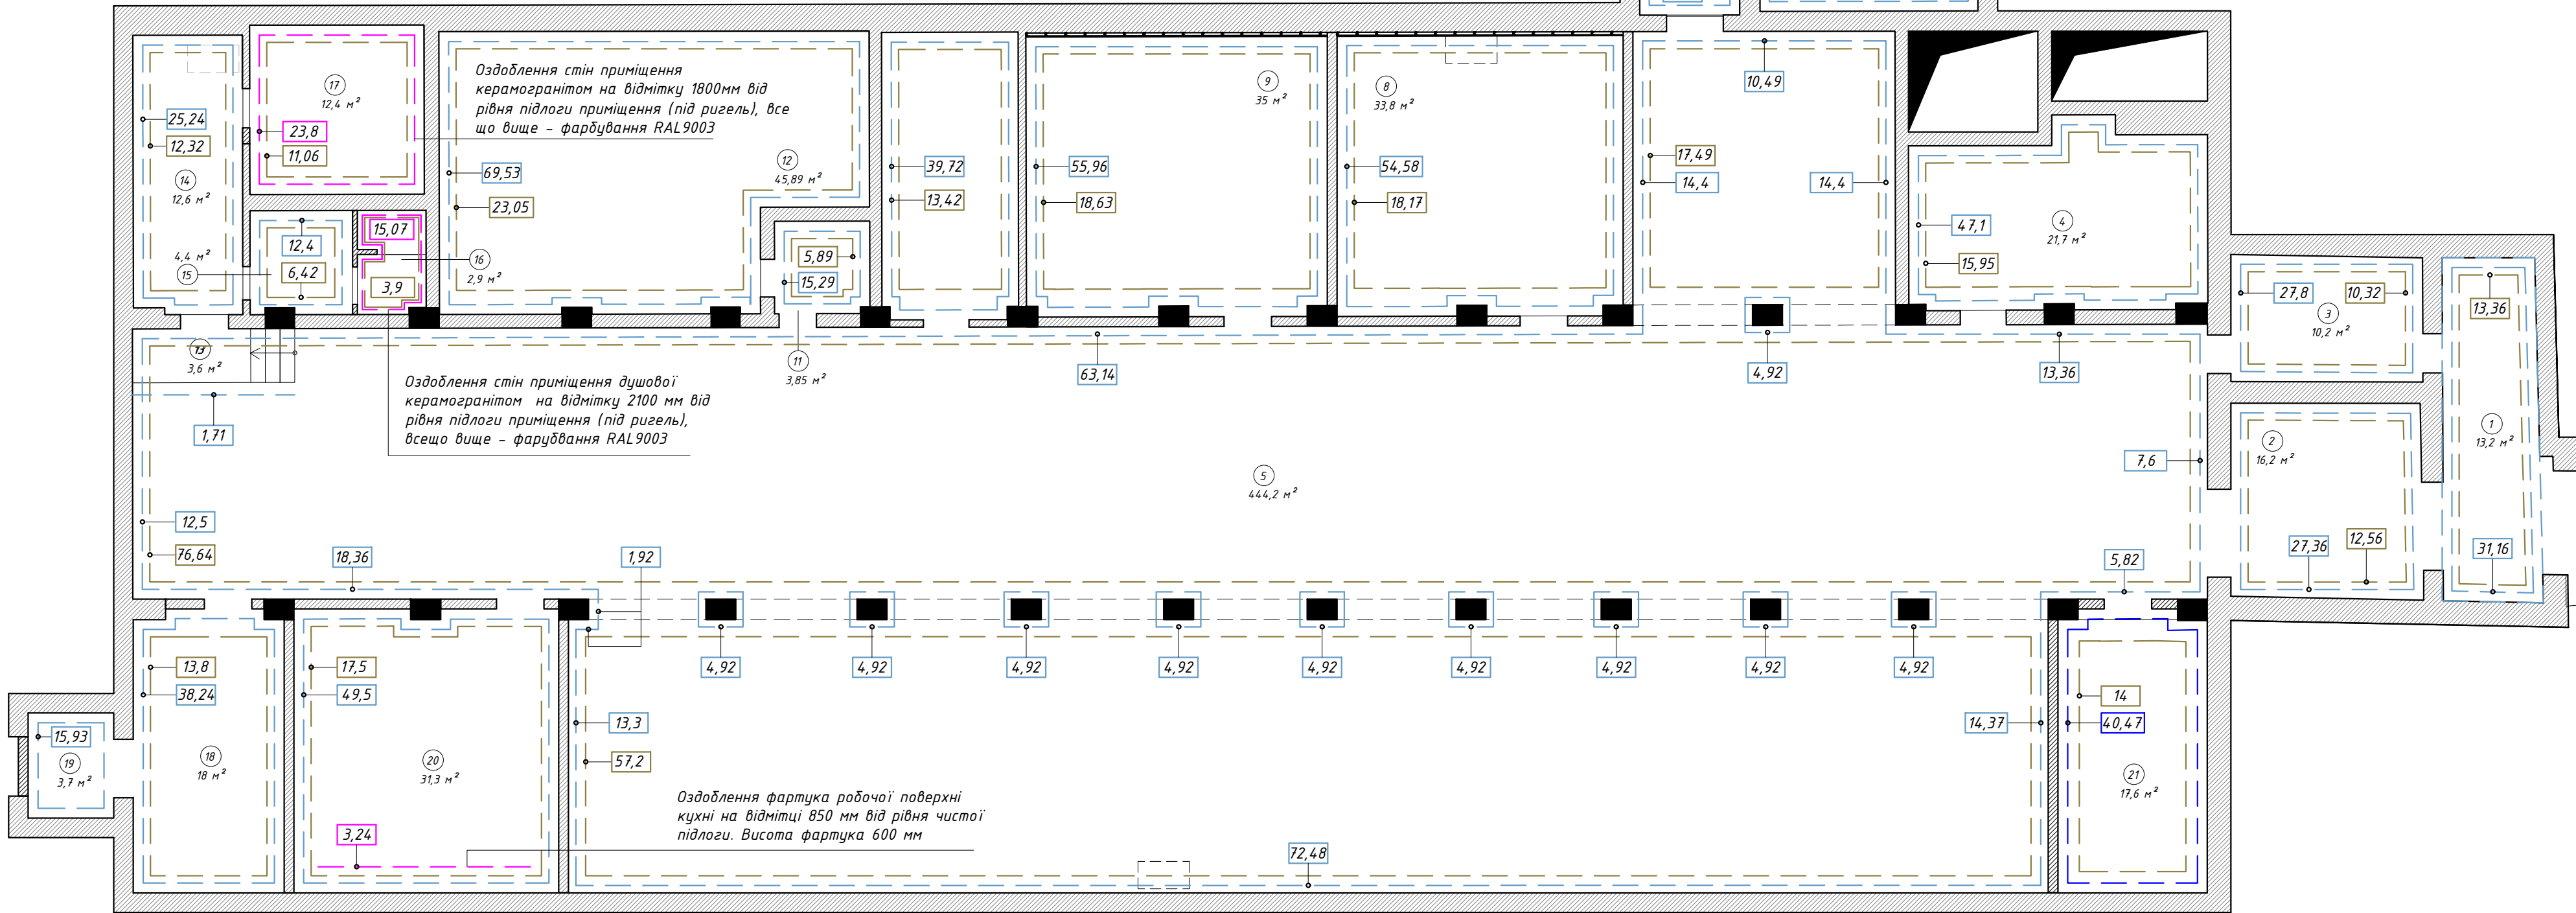


Умовні позначення		
	Ділянки стін під укладання керамограніту 600х600 мм	40,47 м²
	Ділянки стін під оздоблення Керамограніта 300х300мм	42,11 м²
	Ділянки стін під фарбування дорожньої фарбою RAL 7035	859,16 м²
	Ділянки стін під фарбування дорожньою краскою RAL 9003	361,68 м²

Площі оздоблення надані без урахування укосів, отворів та горизонтальних площин та без запасів

Усі розміри є проектними та потребують обов'язкового уточнення за фактом

Приклад принципу фарбування

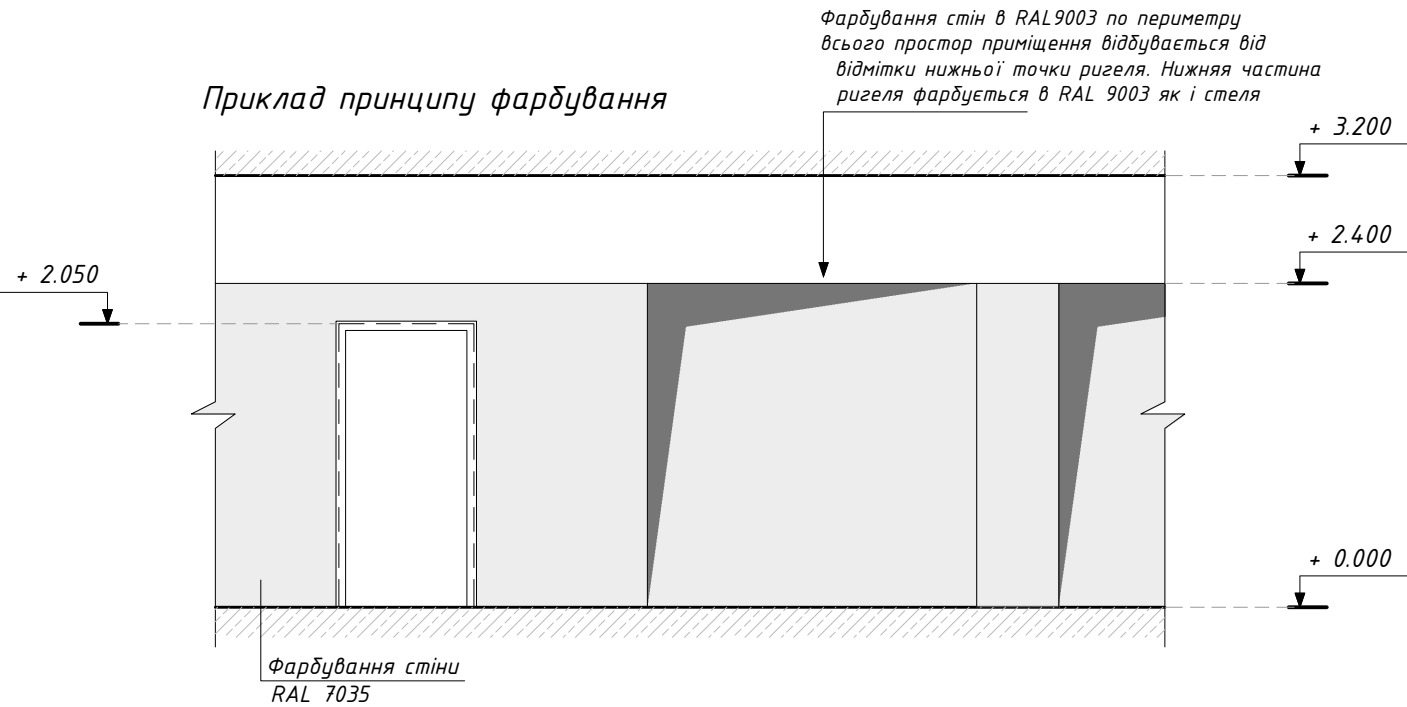

	Лист	№ докум.	Підпис	Дата			
ГАП							
Разробив							
Перевірюв							
					Схема оздоблення стін		