




План розміщення розеток

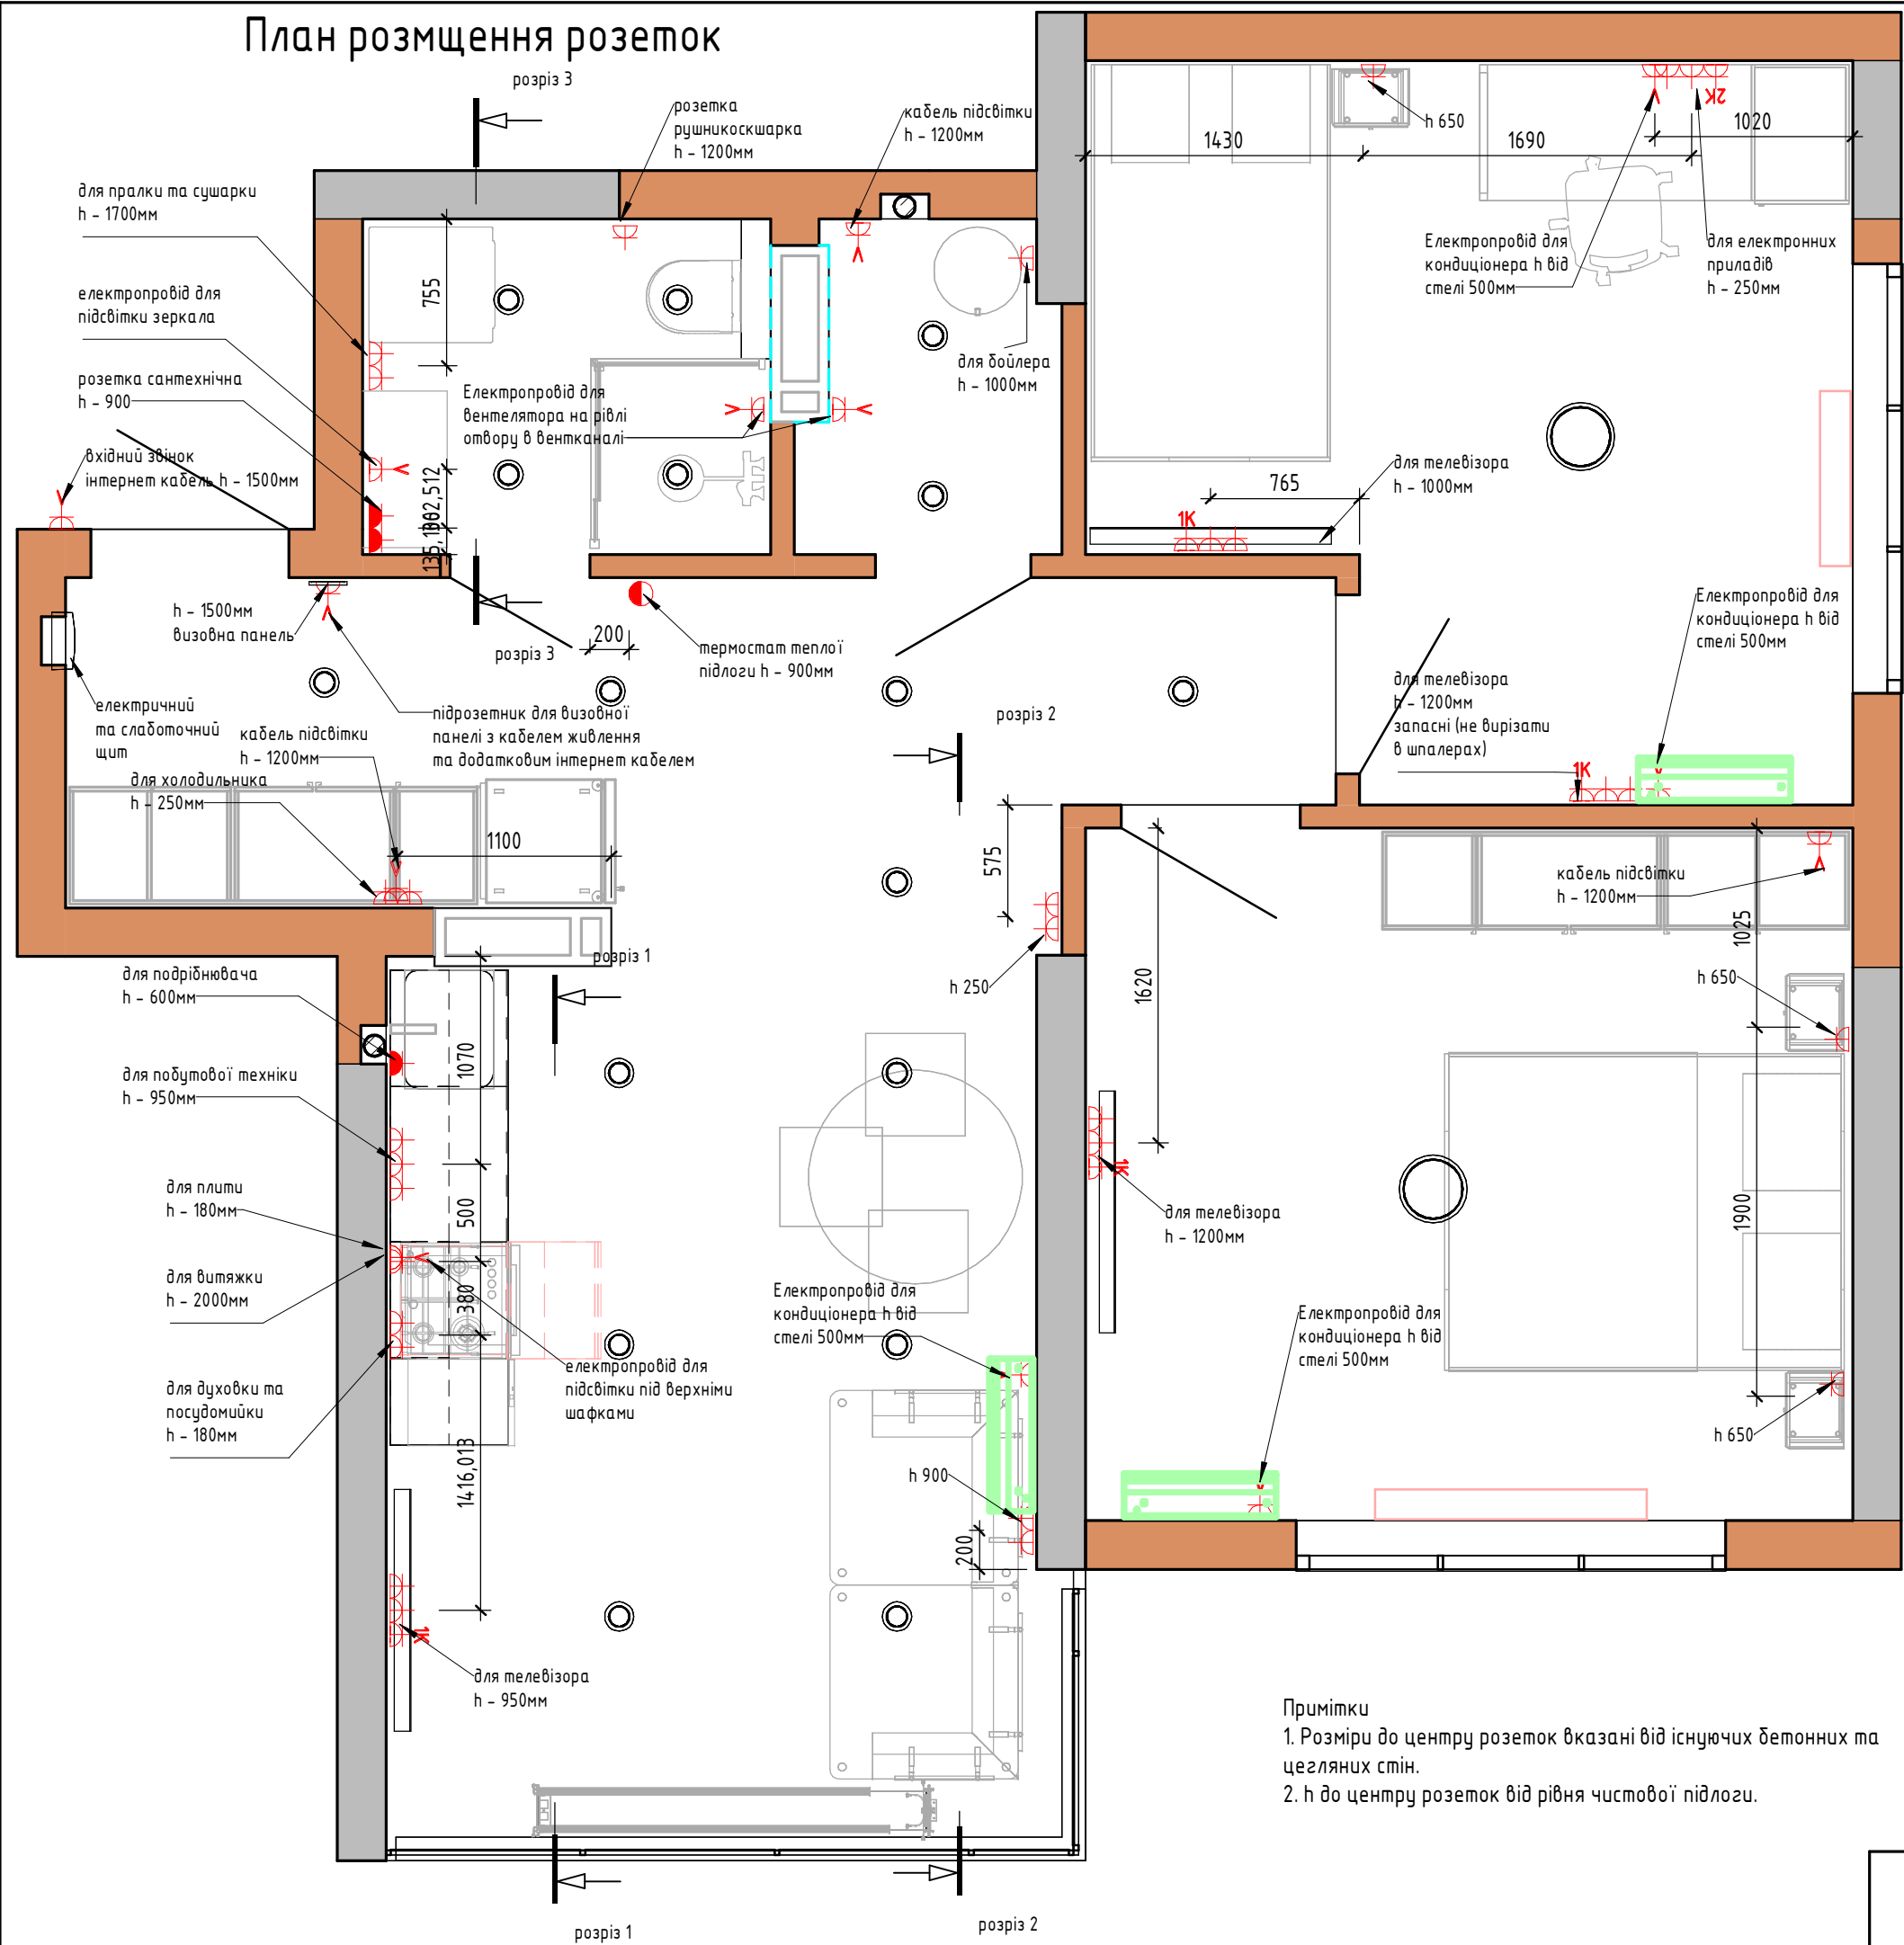


розріз 2

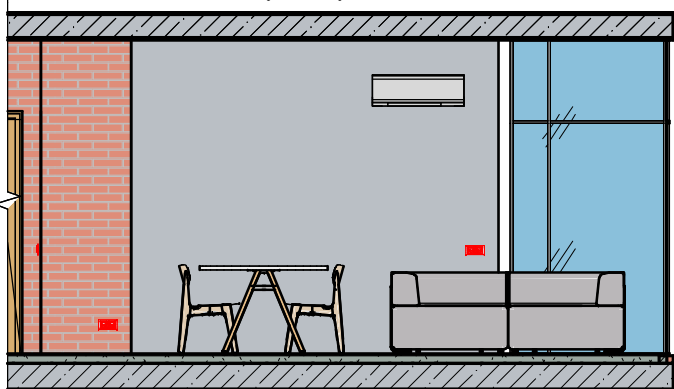


розріз 1

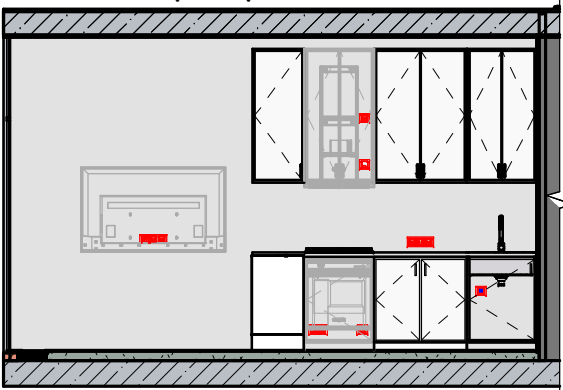

розріз 3

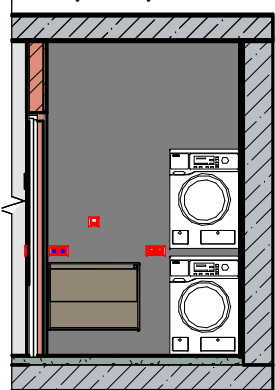

Умовні позначення розетки

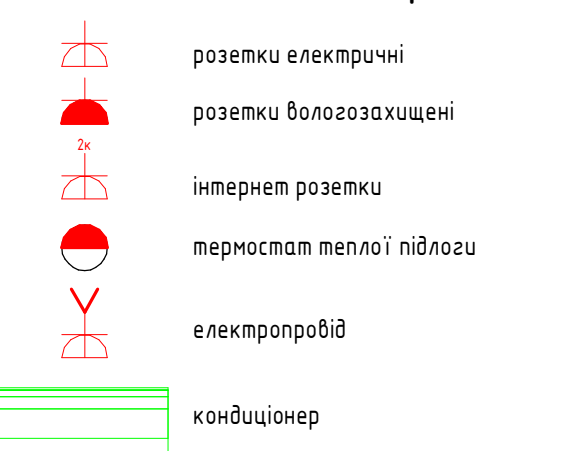

Примітки
1. Розміри до центру розеток вказані від існуючих бетонних та цегляних стін.
2. h до центру розеток від рівня чистової підлоги.