



КАРКАС МЕТАЛЕВИЙ

КМ

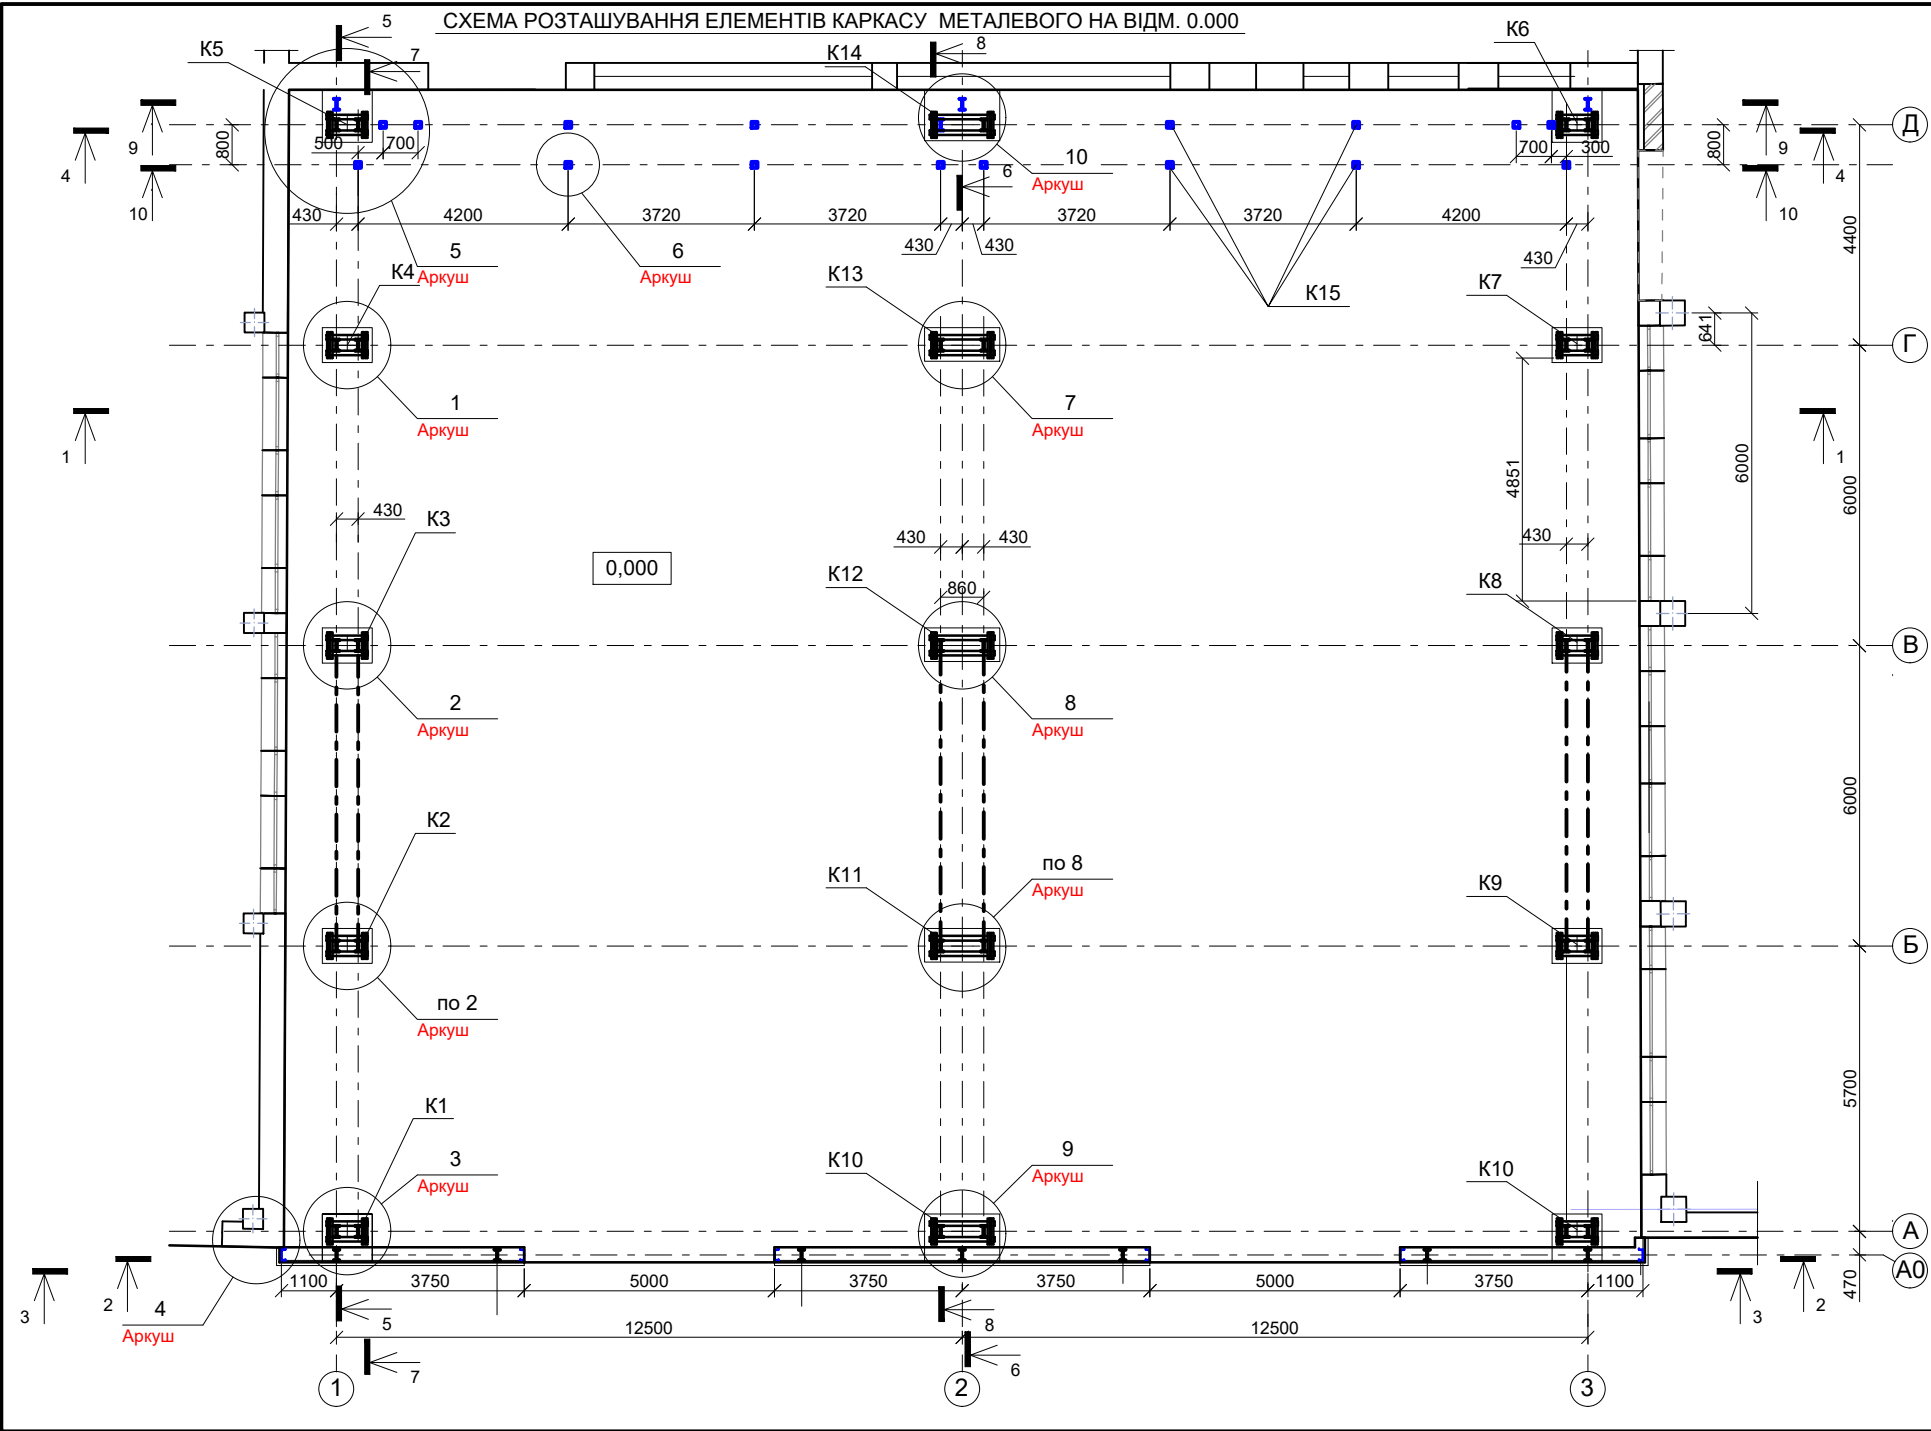


						KM-01				
Зм.	№ уч.	Аркуш	№ док.	Підпис	Дата					
						Будівля виробнича		Стадія	Аркуш	Аркушів
Виконав	Сівков				05.24	Р		2		
						Схема розташування елементів каркасу металевого на відм. 0,000				

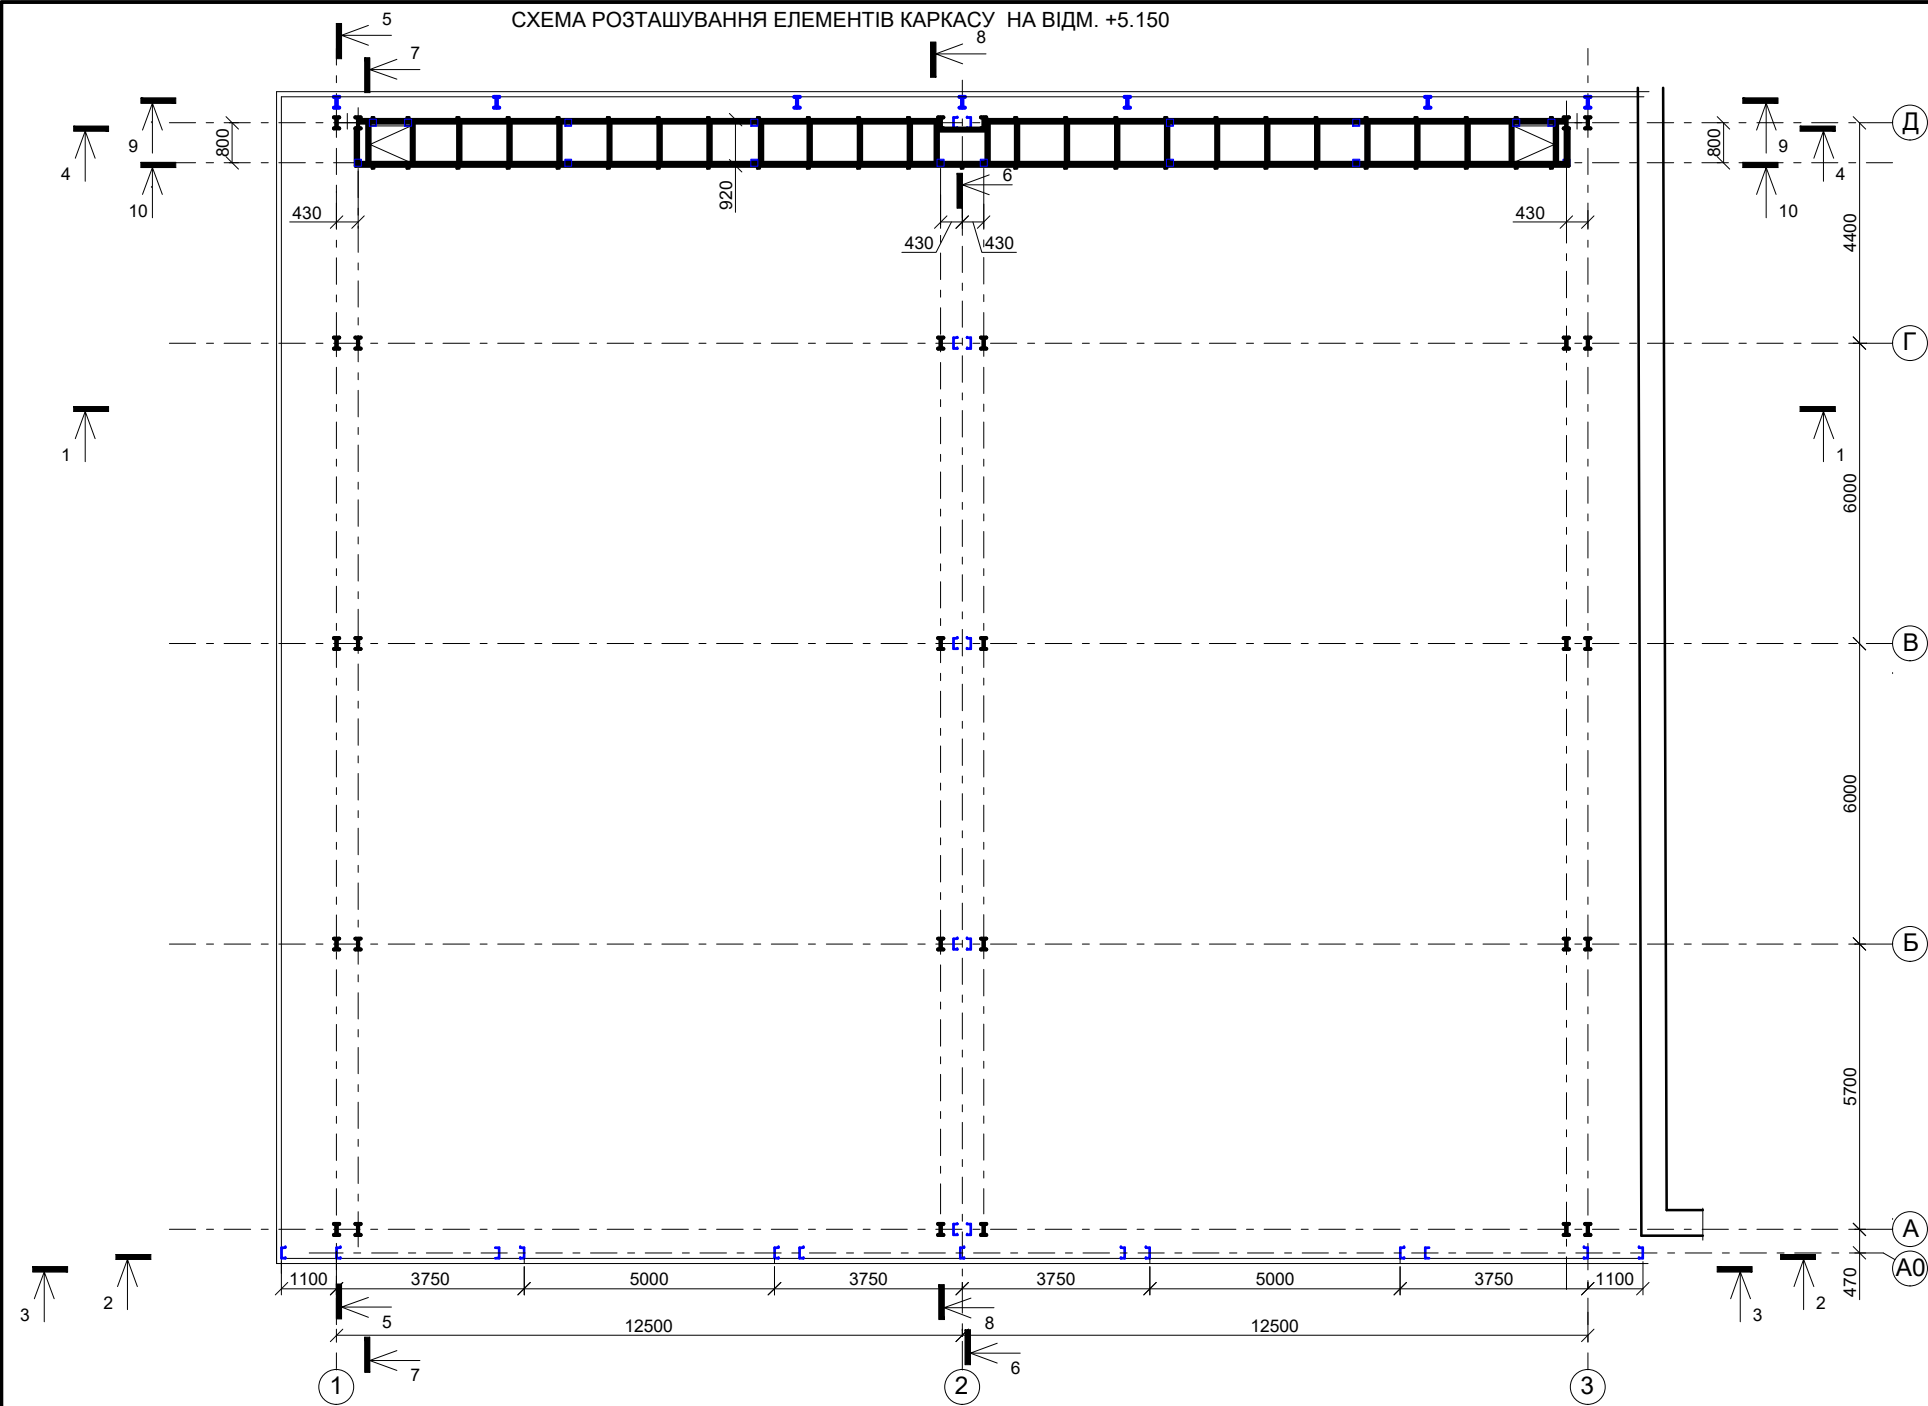


						KM-01				
Зм.	№ уч.	Аркуш	№ док.	Підпис	Дата					
						Будівля виробнича		Стадія	Аркуш	Аркушів
Виконав	Сівков				05.24			Р	4	
						Схема розташування елементів каркасу металевого на відм. 5,150				

СХЕМА РОЗТАШУВАННЯ ЕЛЕМЕНТІВ КАРКАСУ НА ВІДМ. +6.405

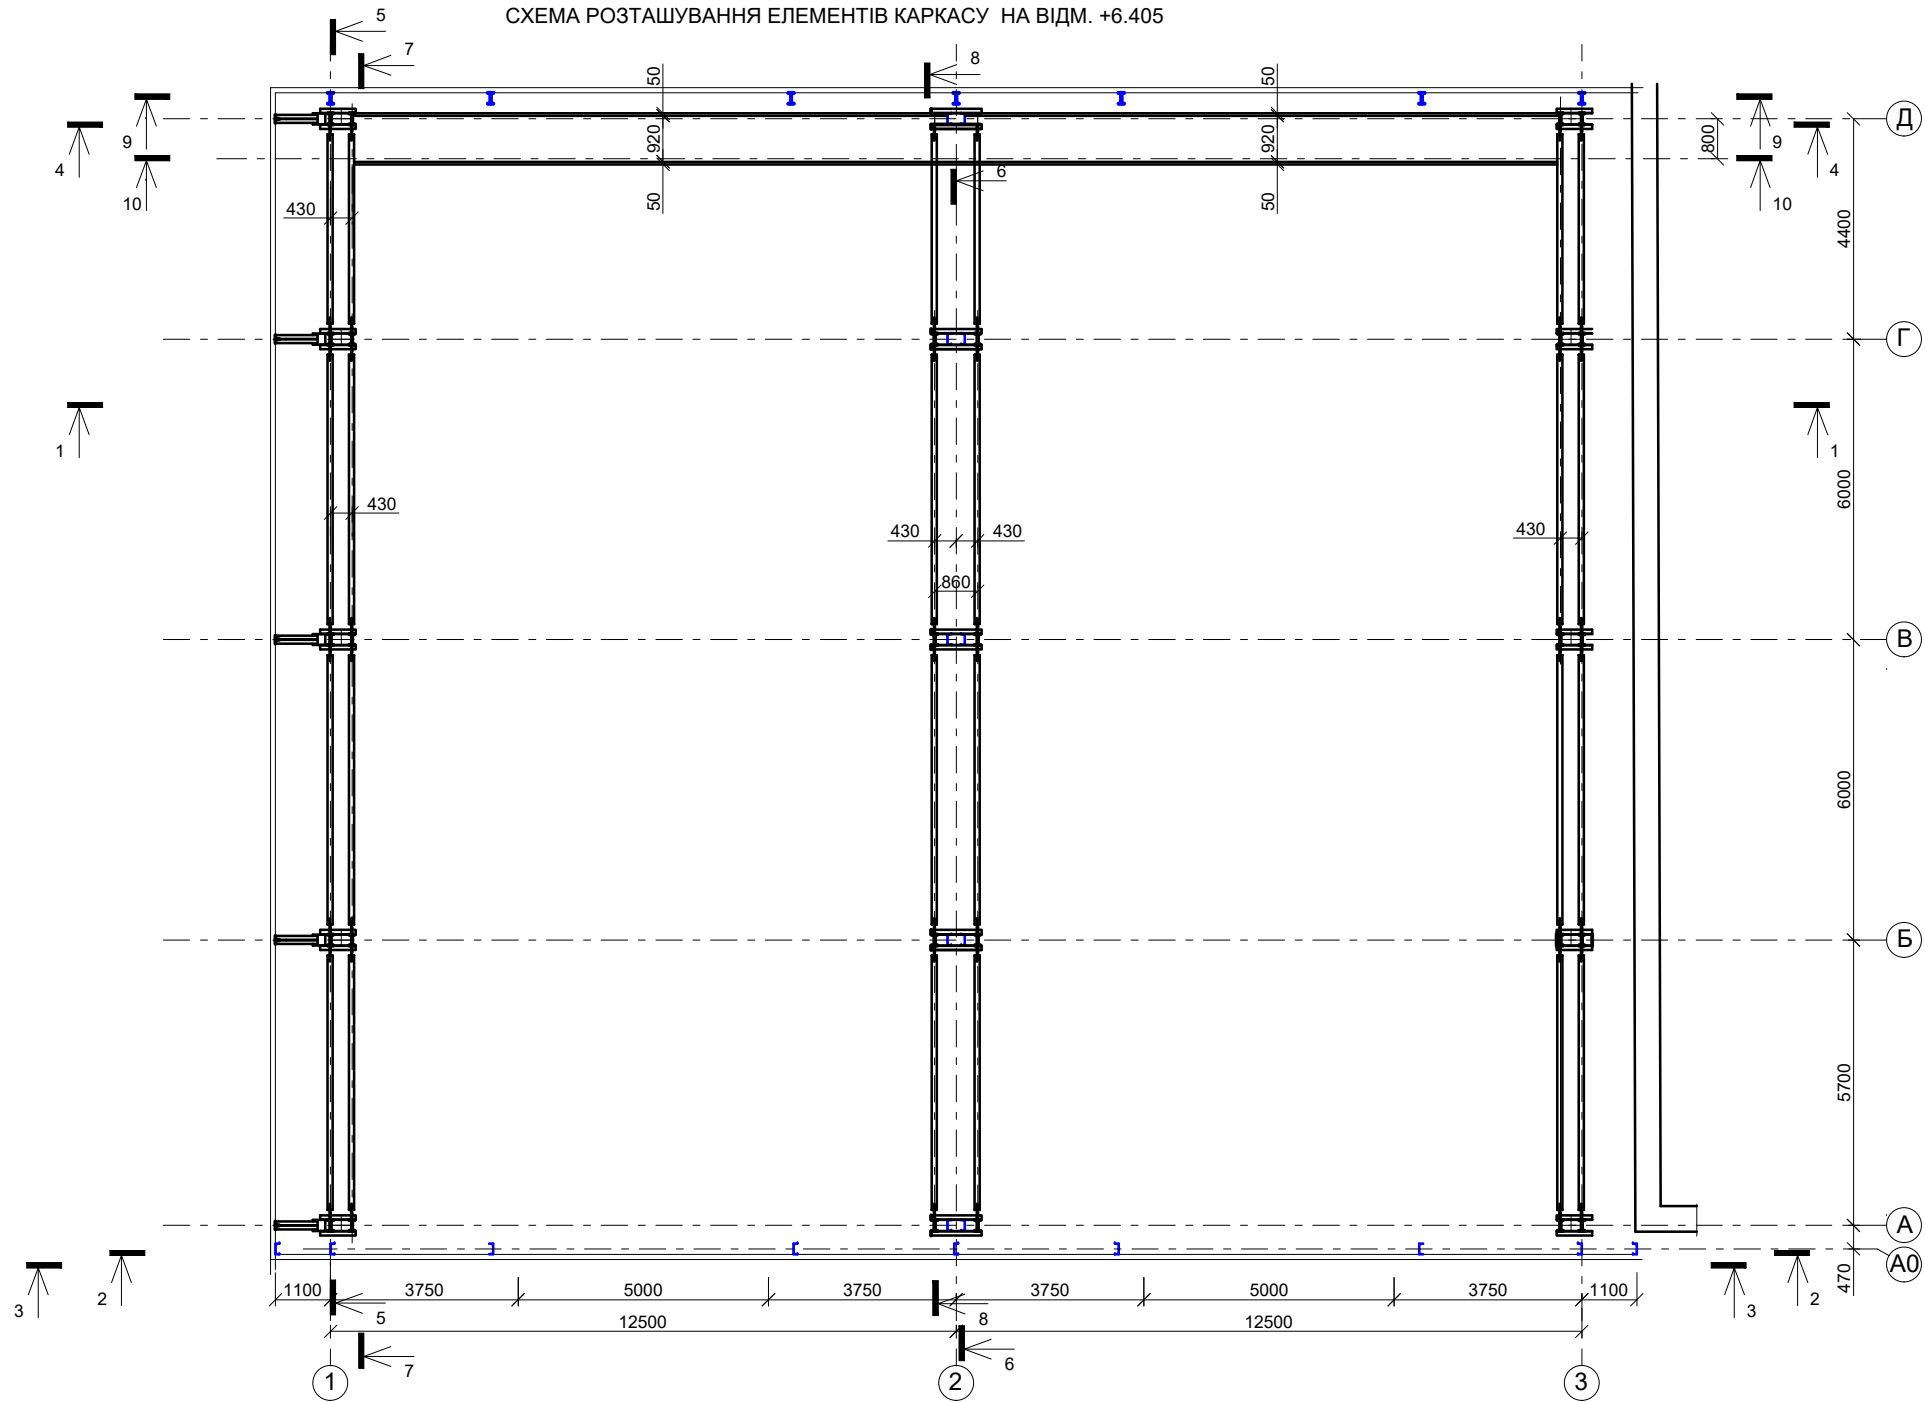


							КМ-01			
Зм.	№ уч.	Аркуш	№ док.	Підпис	Дата			Стадія	Аркуш	Аркушів
						Будівля виробнича		Р	5	
Виконав	Сівков			05.24		Схема розташування елементів каркасу металевого на відм. +6,405				

СХЕМА РОЗТАШУВАННЯ ЕЛЕМЕНТІВ КАРКАСУ В РІВНІ
НИЖНІХ ПОЯСІВ ФЕРМ

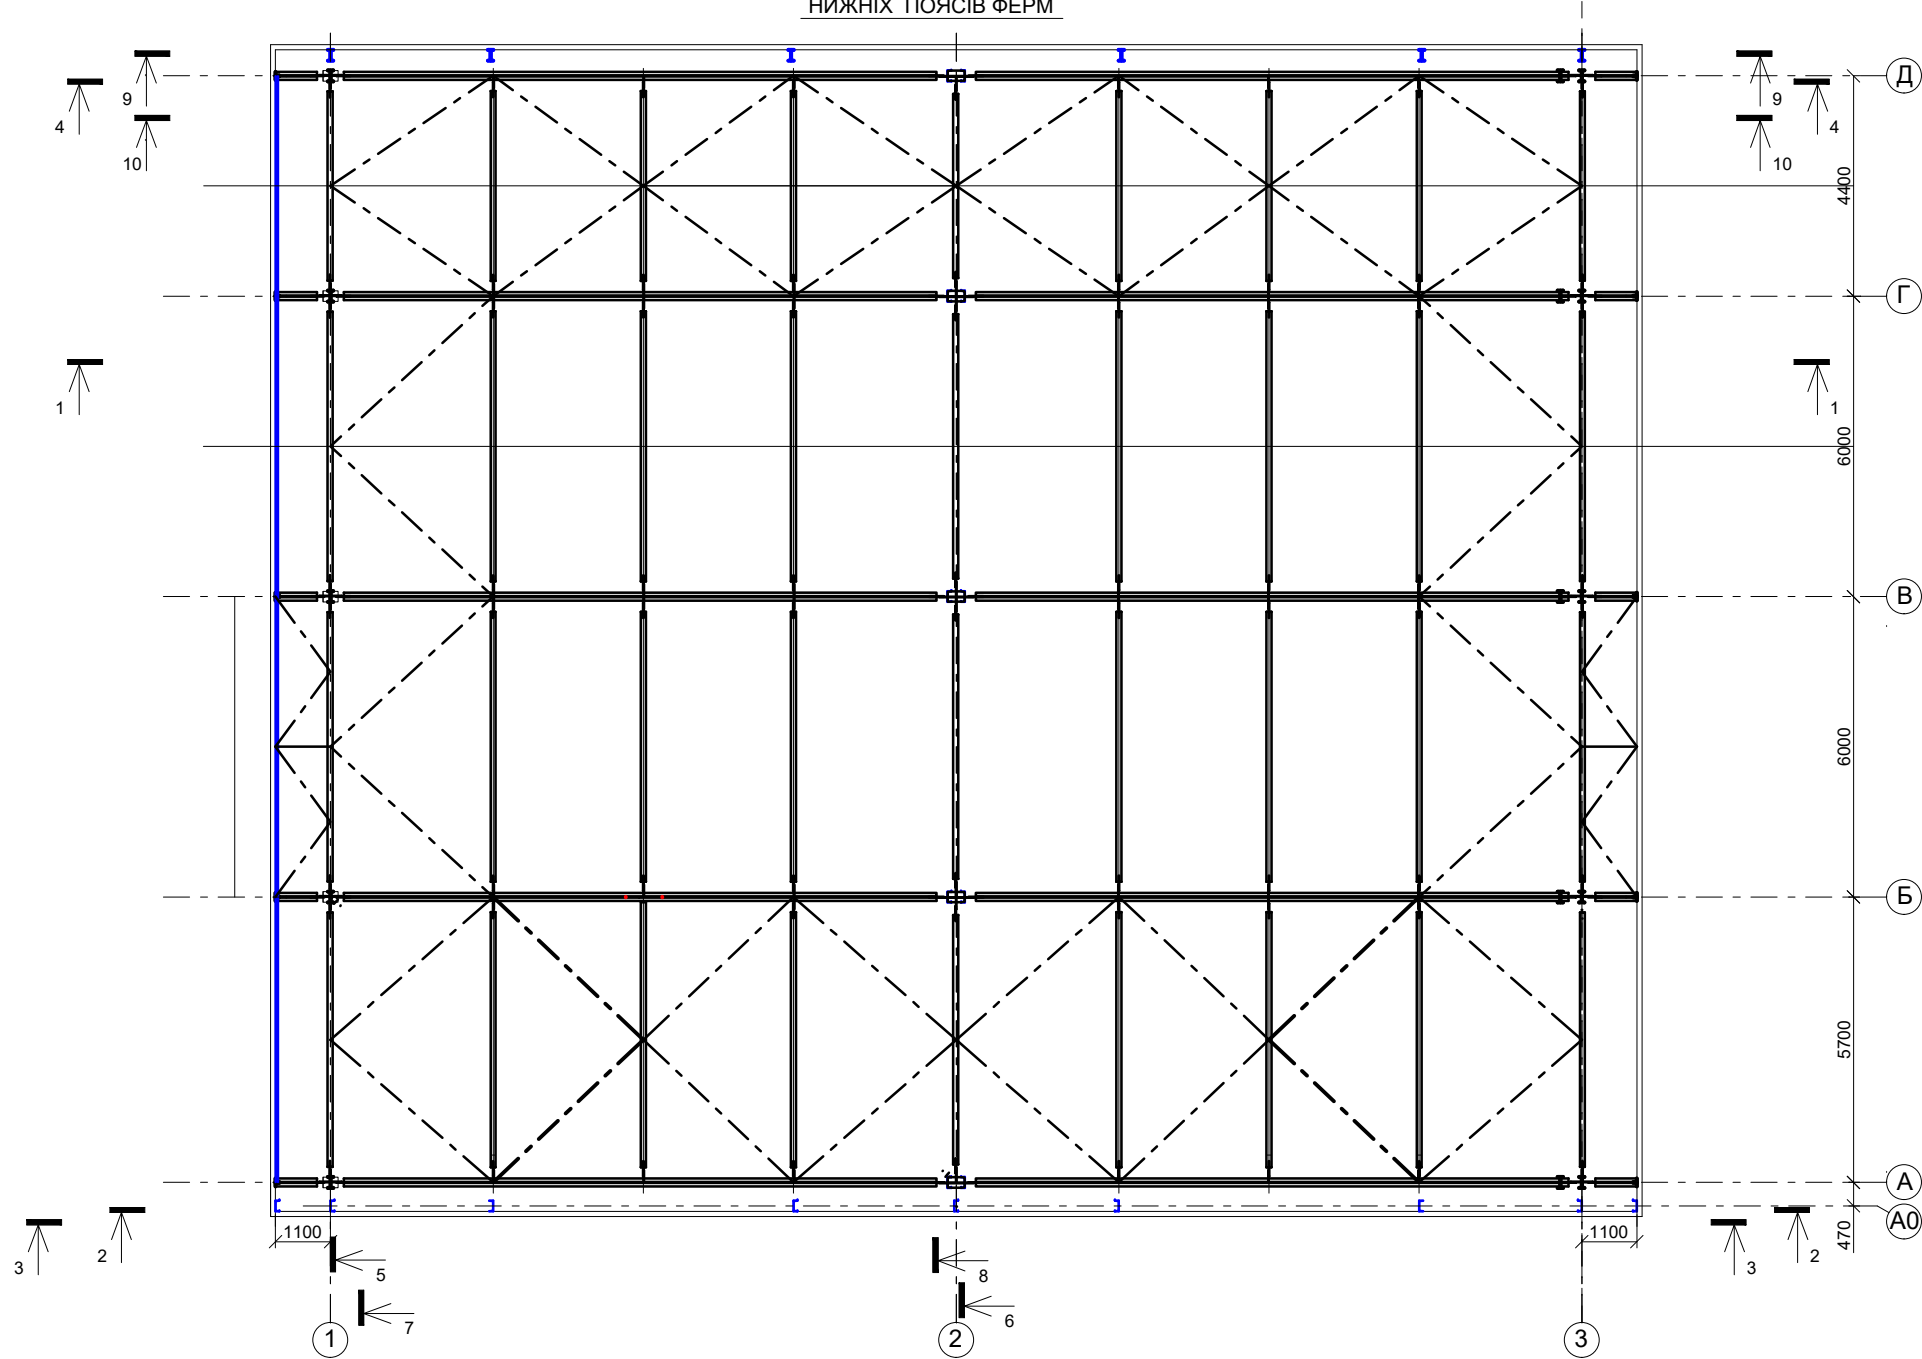


						КМ-01					
Зм.	№ уч.	Аркуш	№ док.	Підпис	Дата			Будівля виробнича	Стадія	Аркуш	Аркушів
									Р	6	
Виконав		Сівков			05.24			Схема розташування елементів каркасу металевого в рівні нижніх поясів ферм			


СХЕМА РОЗТАШУВАННЯ ЕЛЕМЕНТІВ КАРКАСУ В РІВНІ
ВЕРХНІХ ПОЯСІВ ФЕРМ

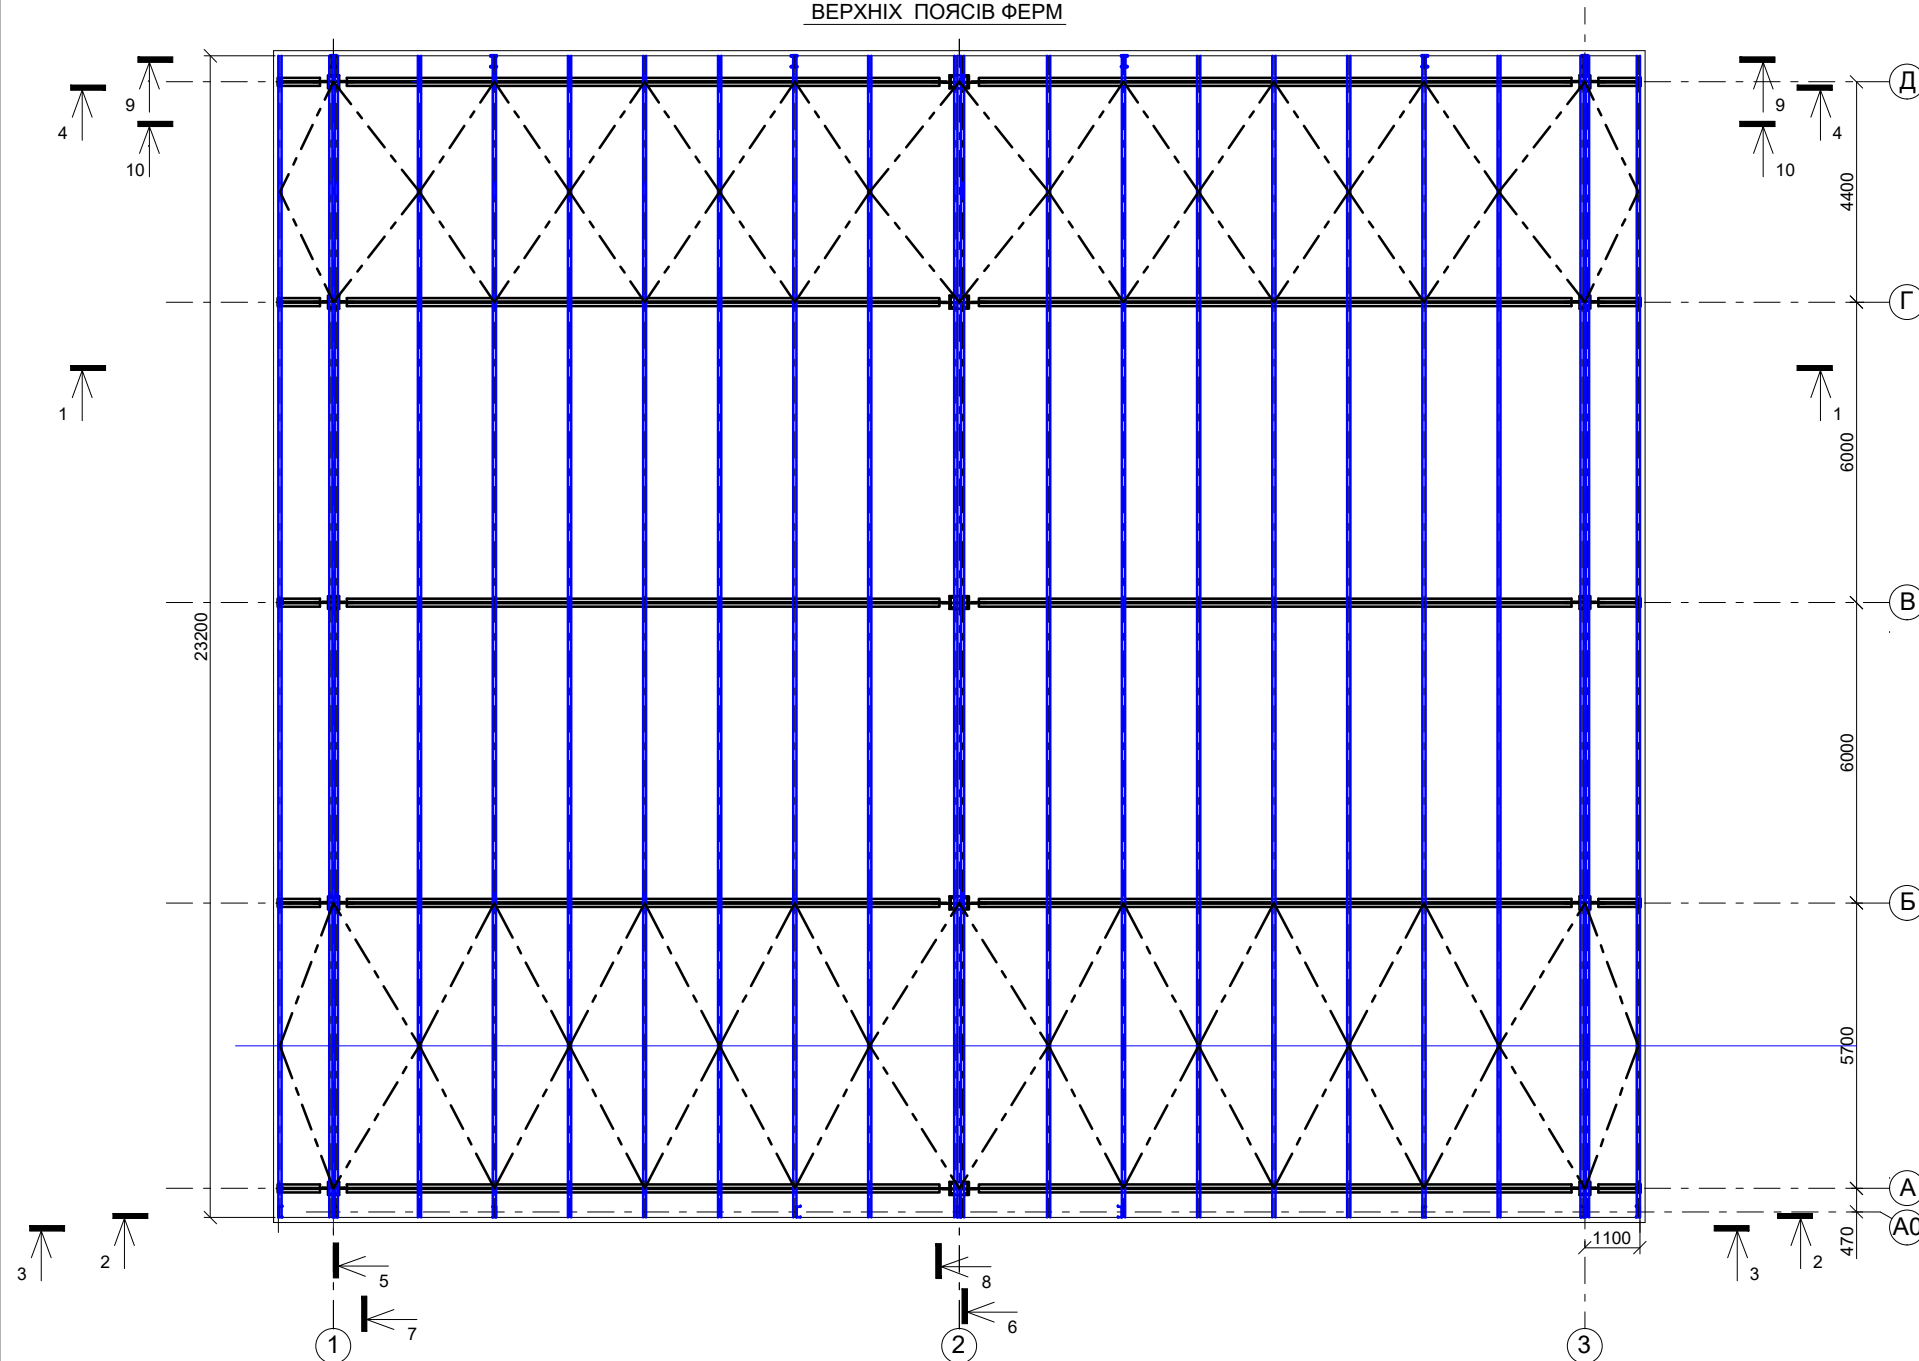

							KM-01			
Зм.	№ уч.	Аркуш	Недок.	Підпис	Дата					
						Будівля виробнича	Стадія	Аркуш	Аркушів	
Виконав	Сівков				05.24		Р	7		
						Схема розташування елементів каркасу металевого в рівні верхніх поясів ферм				

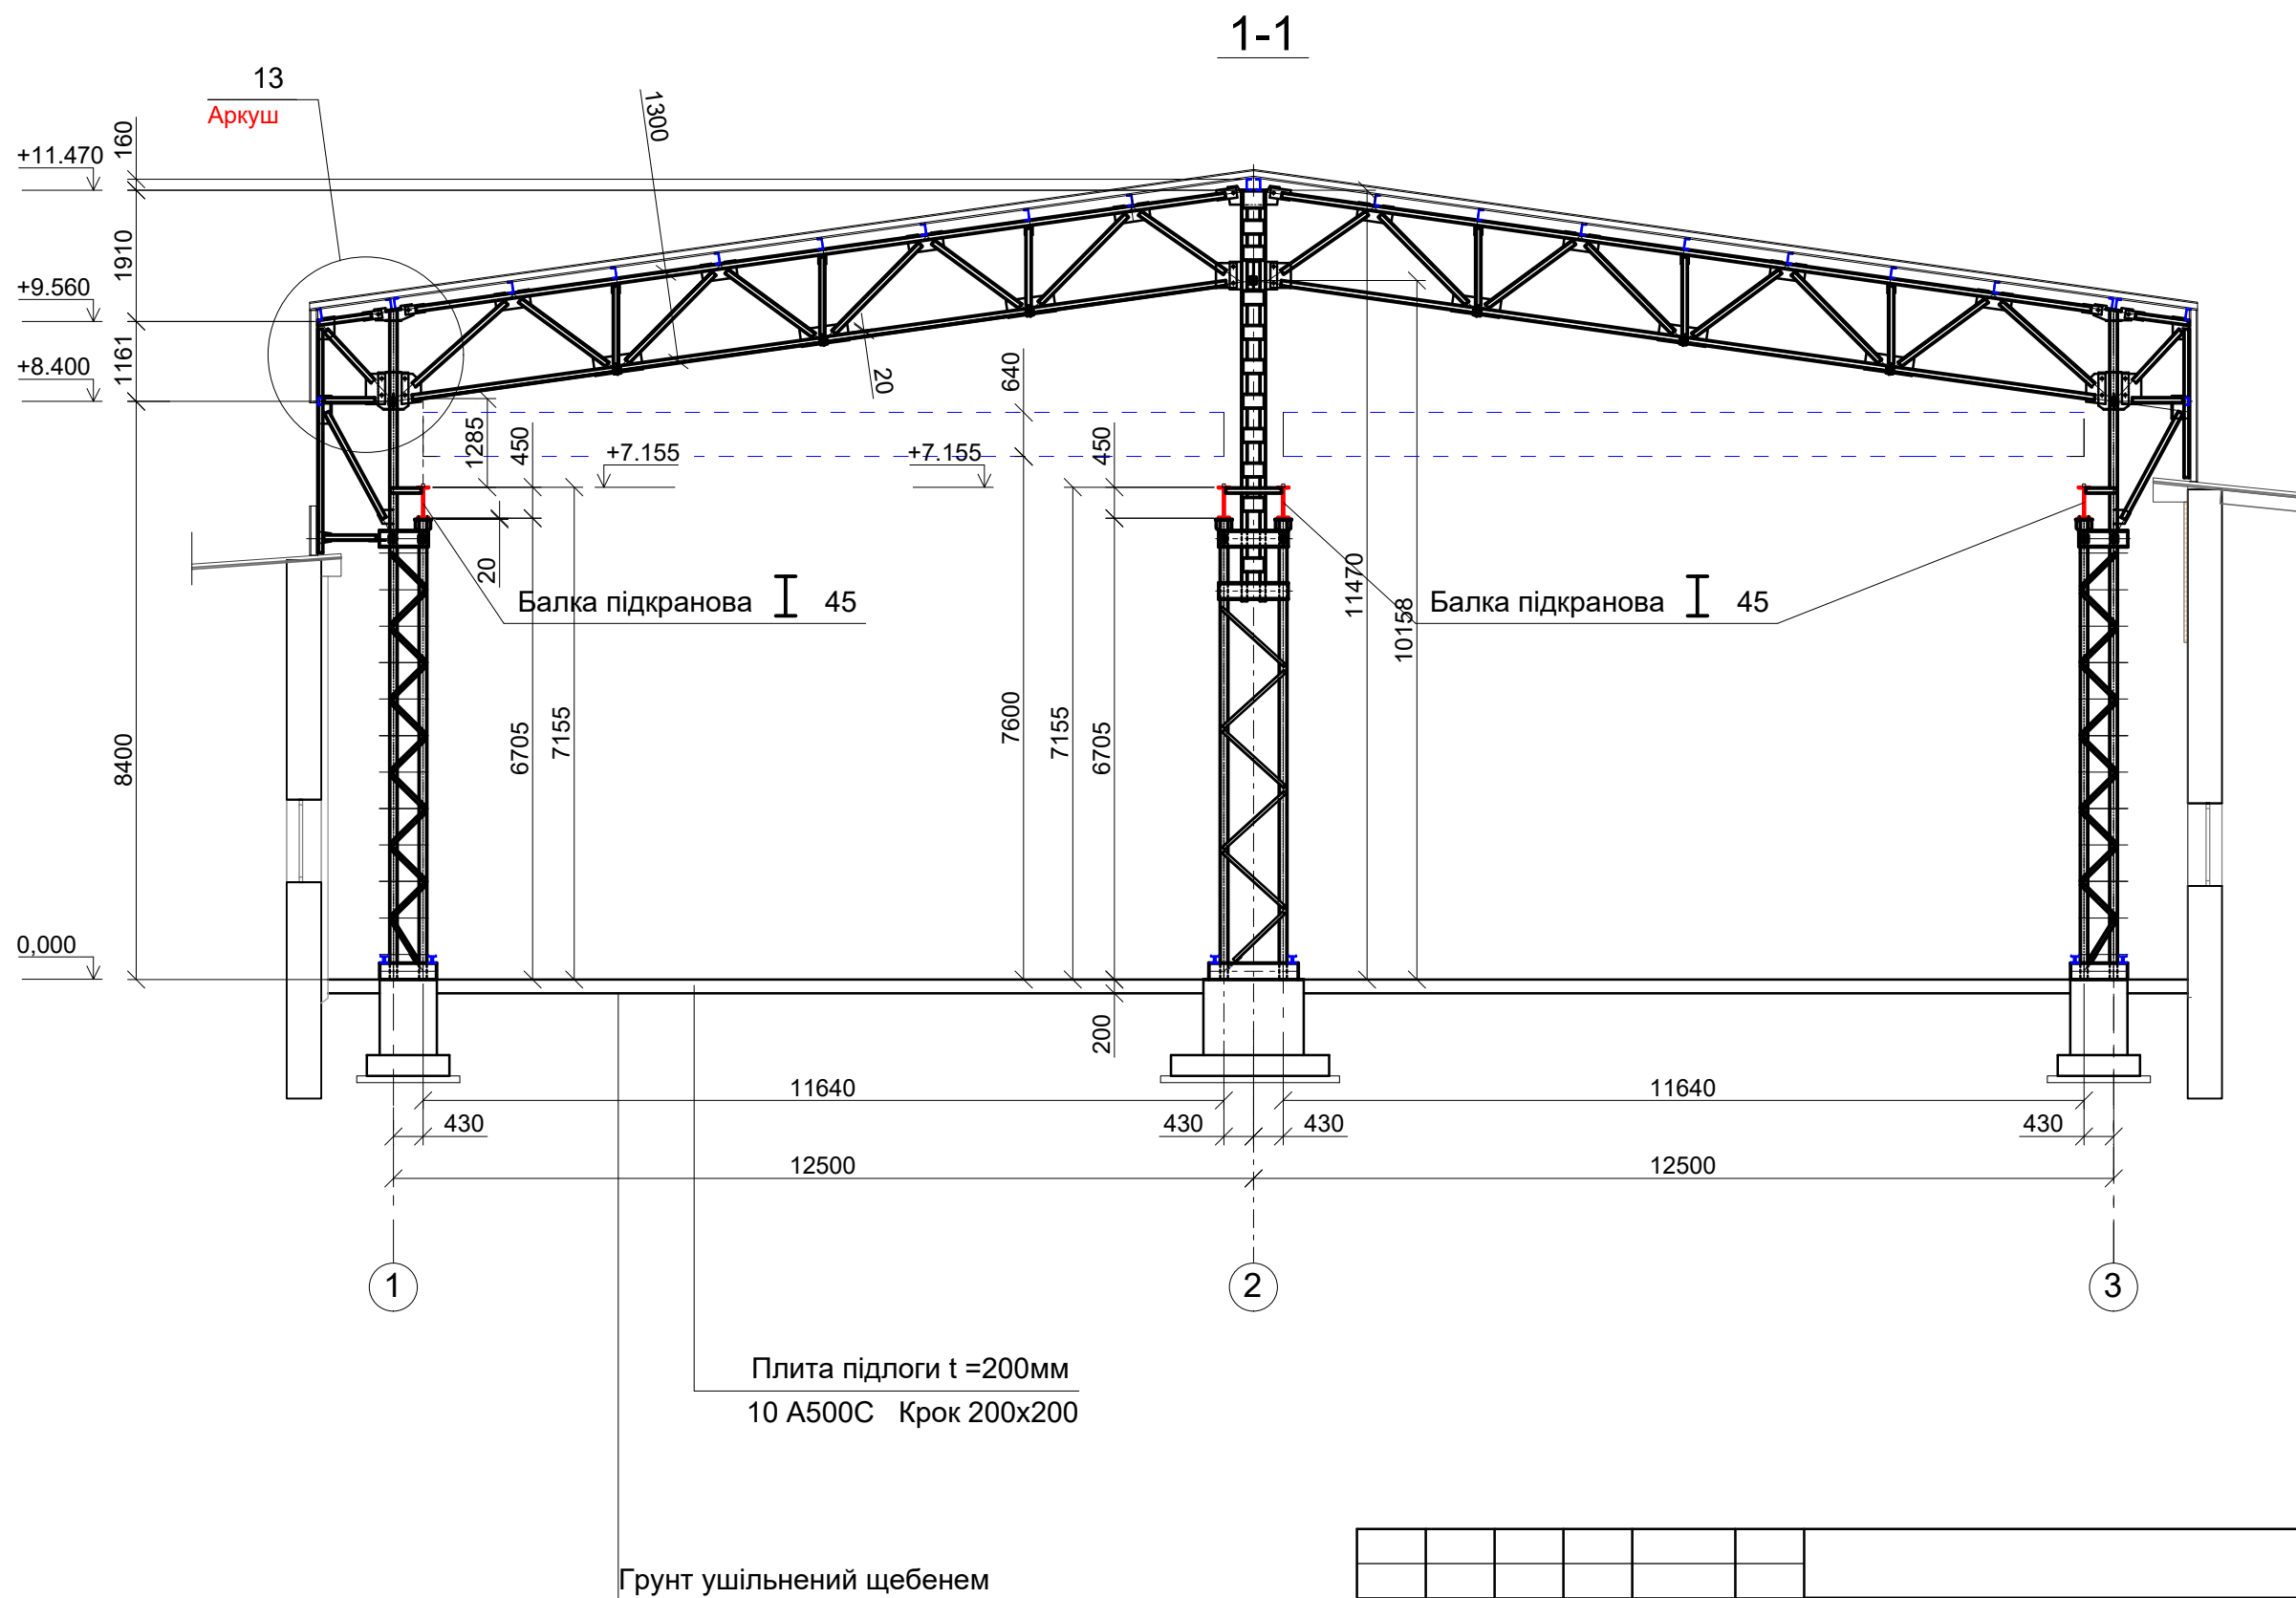


						КМ-01				
Зм.	№ уч.	Аркуш	№ док.	Підпис	Дата					
						Будівля виробнича	Стадія	Аркуш	Аркушів	
							Р	8		
Виконав		Сівков			05.24					
						Схема розташування елементів каркасу металевого Розріз 1-1				

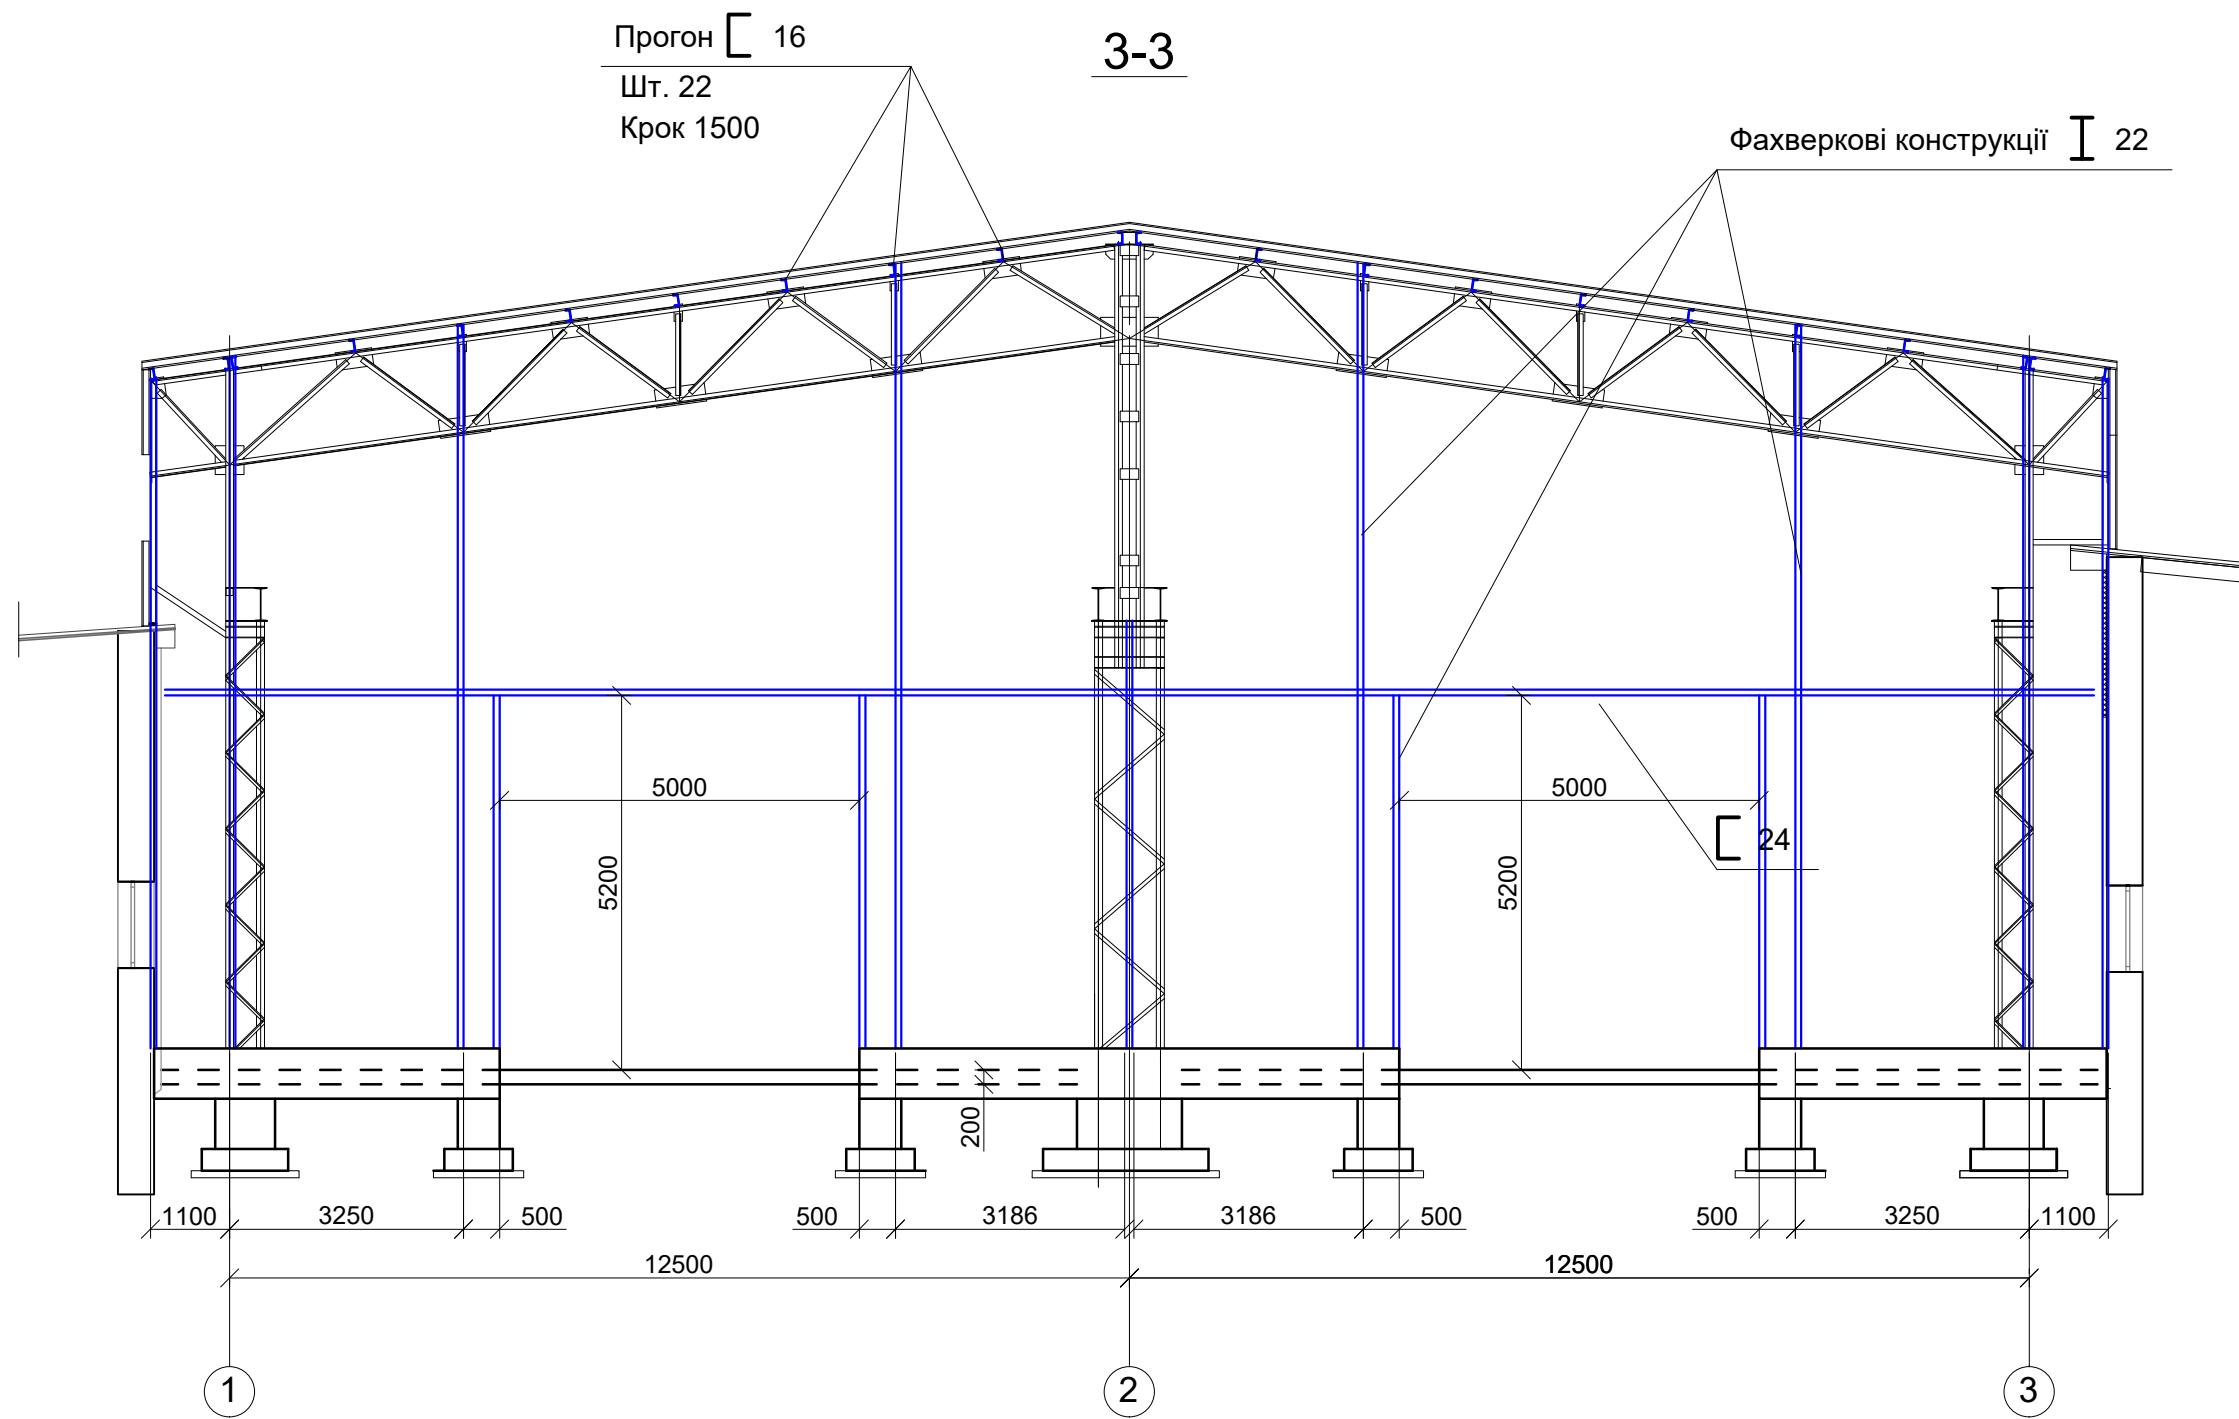

						KM-01			
Зм.	№ уч.	Аркуш	№ док.	Підпис	Дата			Стадія	Аркуш
						Будівля виробнича		Р	9
Виконав	Сівков				05.24	Схема розташування елементів каркасу металевого Розріз 3-3			


4-4

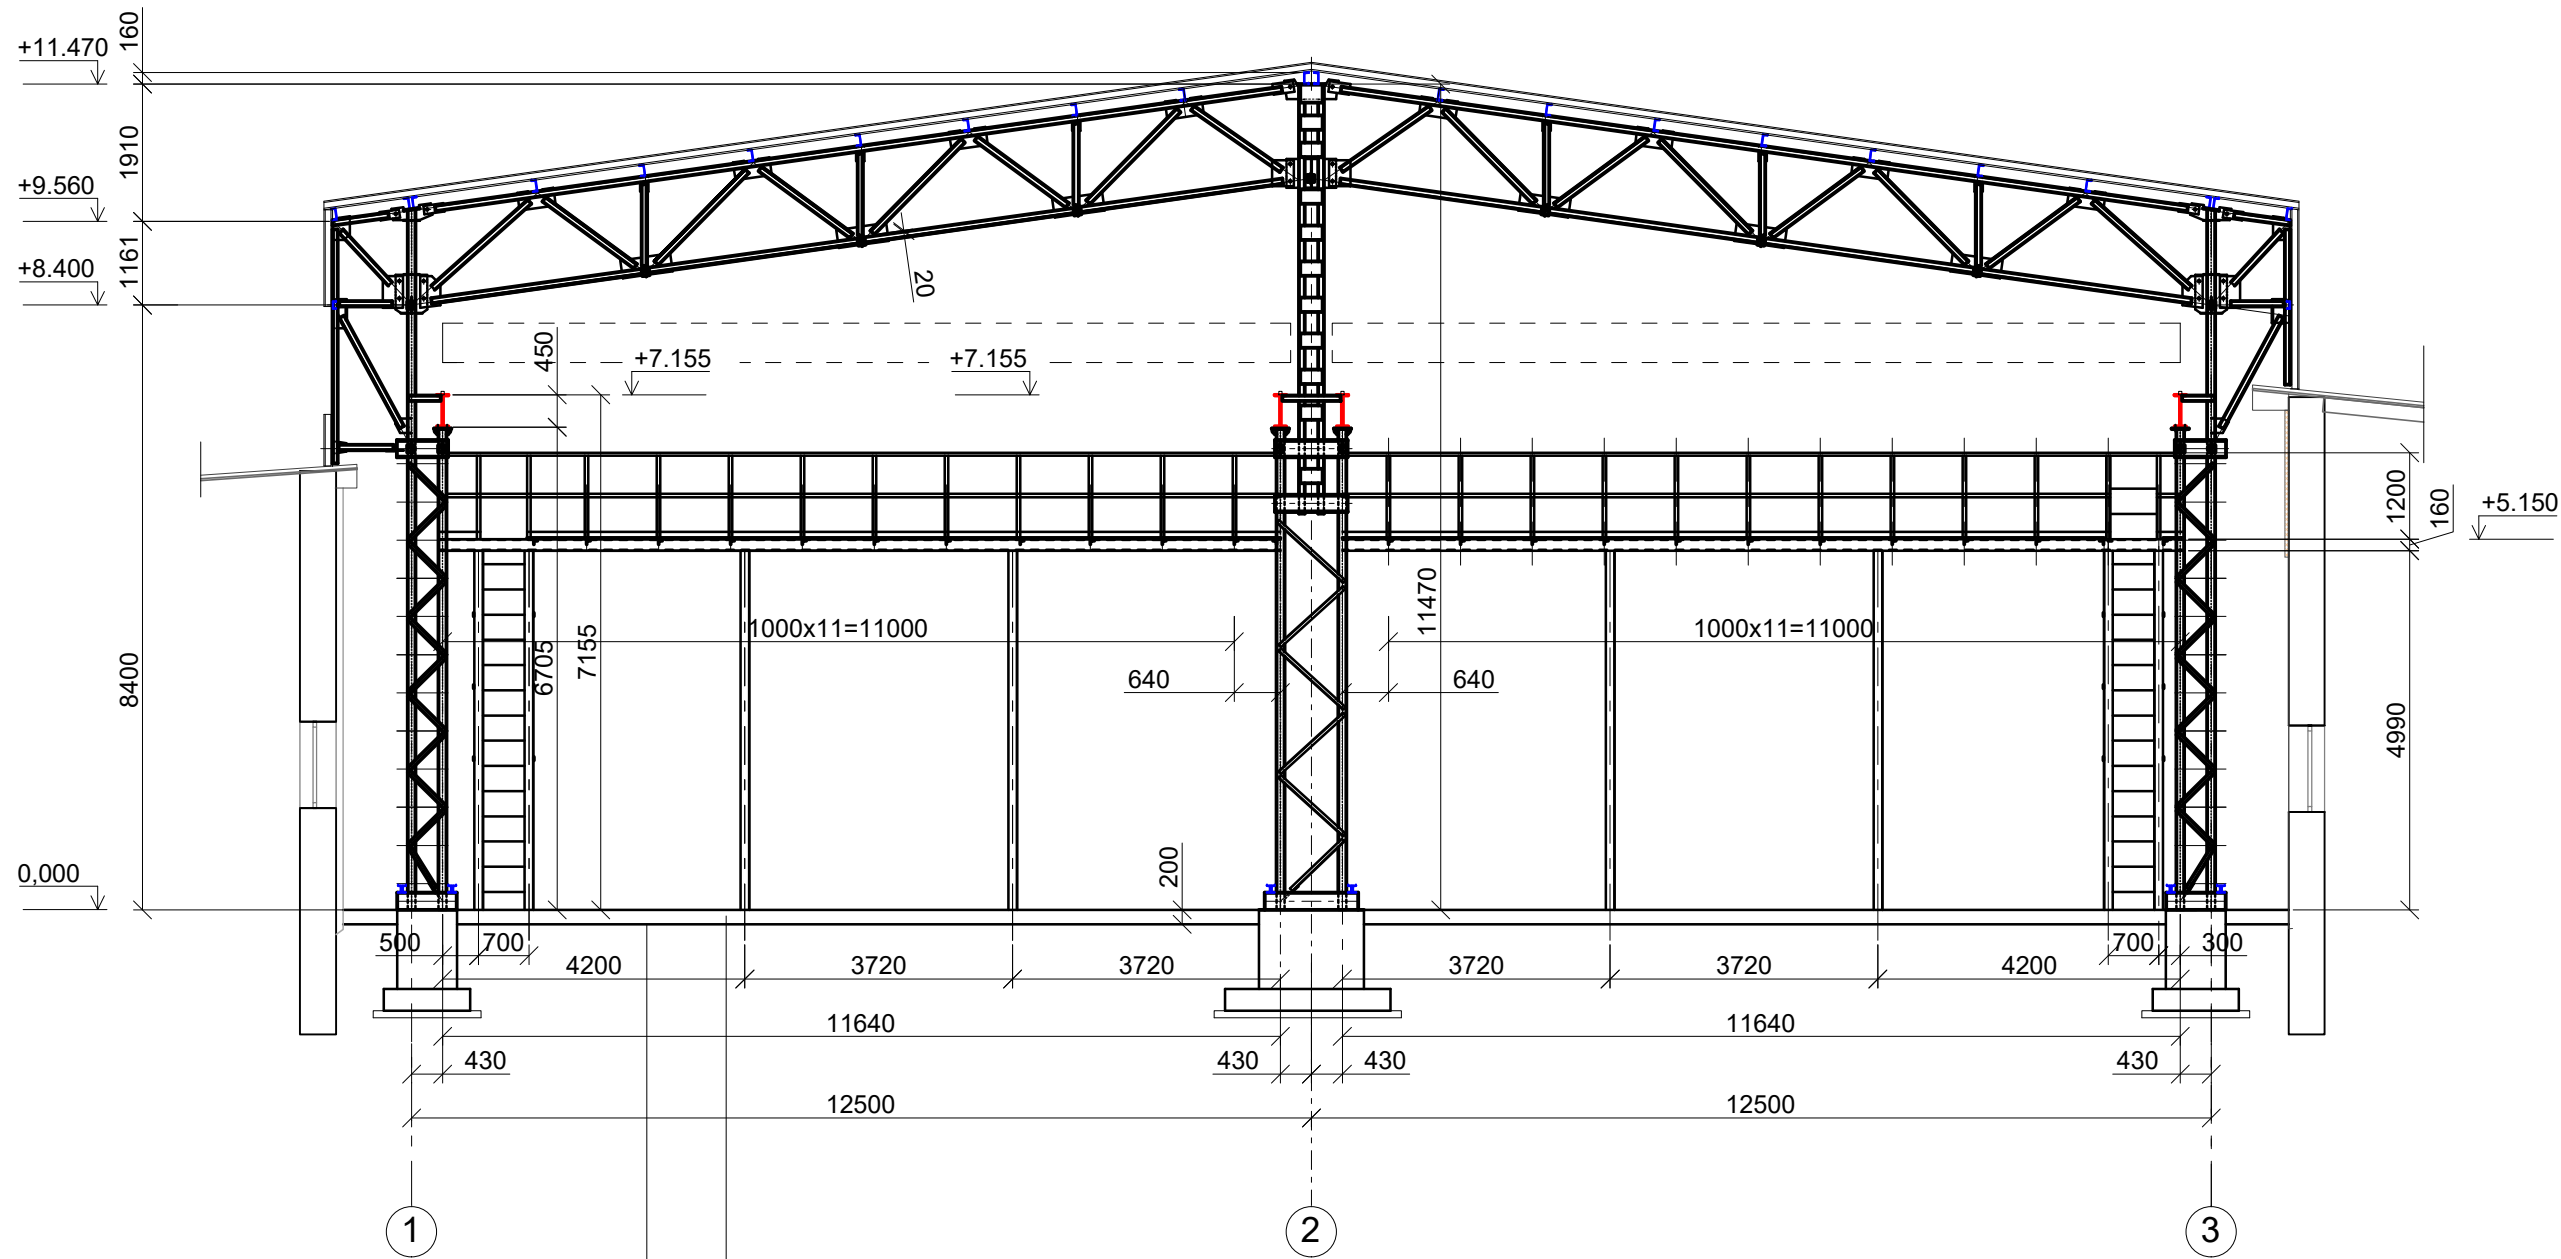

Плита підлоги t =200мм
10 A500C Крок 200x200


Грунт ушільнений щебенем

						КМ-01				
Зм.	№ уч.	Аркуш	№ док.	Підпис	Дата					
						Будівля виробнича		Стадія	Аркуш	Аркушів
								Р	10	
Виконав		Сівков			05.24					
						Схема розташування елементів каркасу металевого Розріз 4-4				

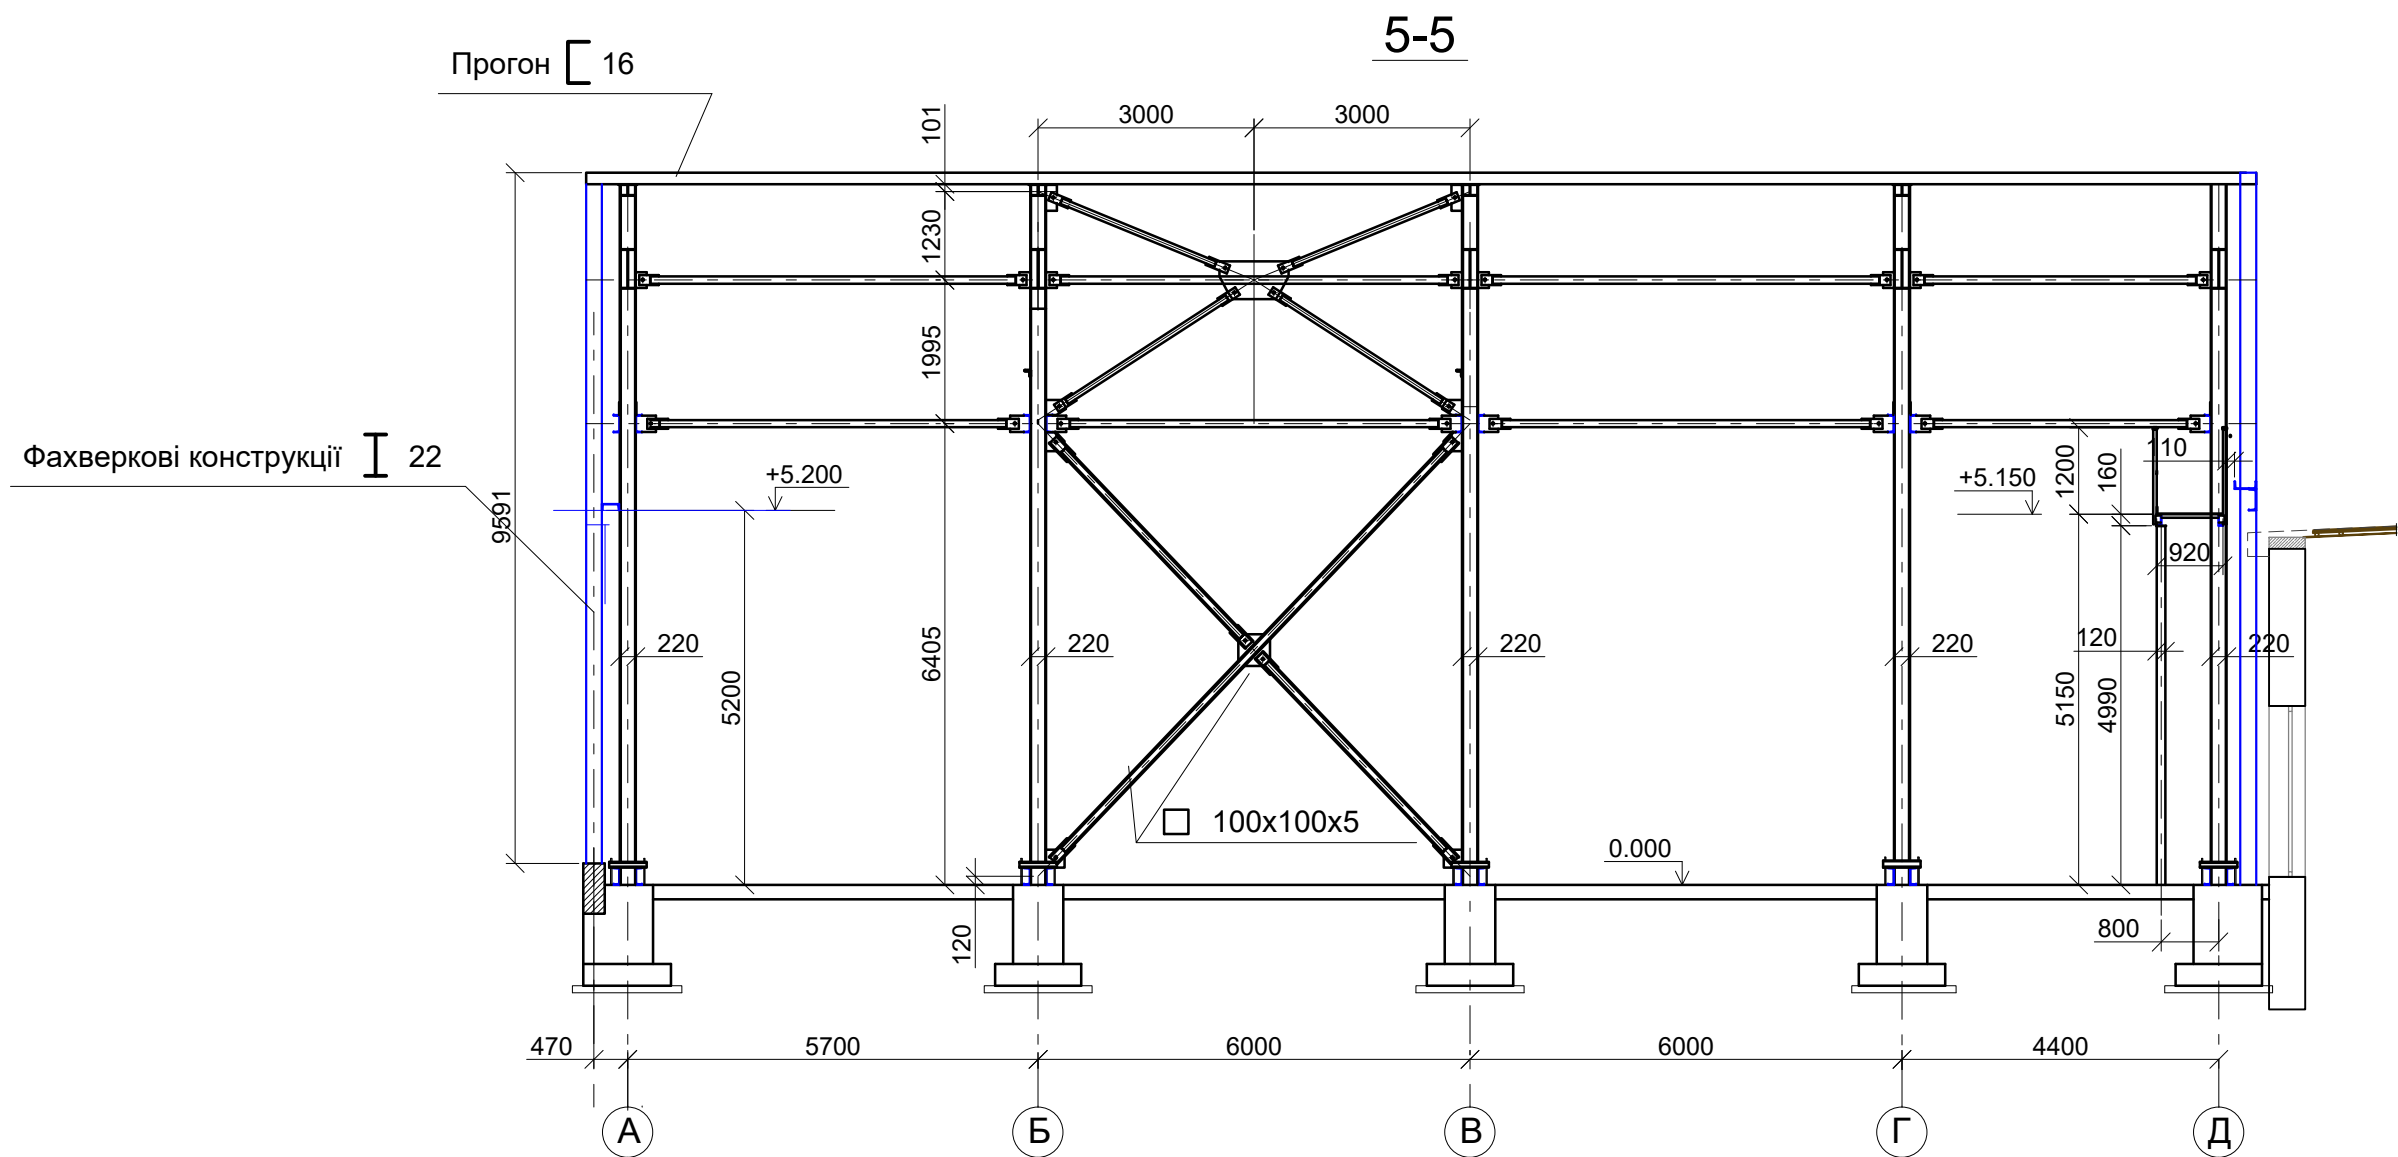


						КМ-01				
Зм.	№ уч.	Аркуш	№ док.	Підпис	Дата					
						Будівля виробнича	Стадія	Аркуш	Аркушів	
Виконав		Сівков			05.24		Р	11		
						Схема розташування елементів каркасу металевого Розріз 5-5				

6-6

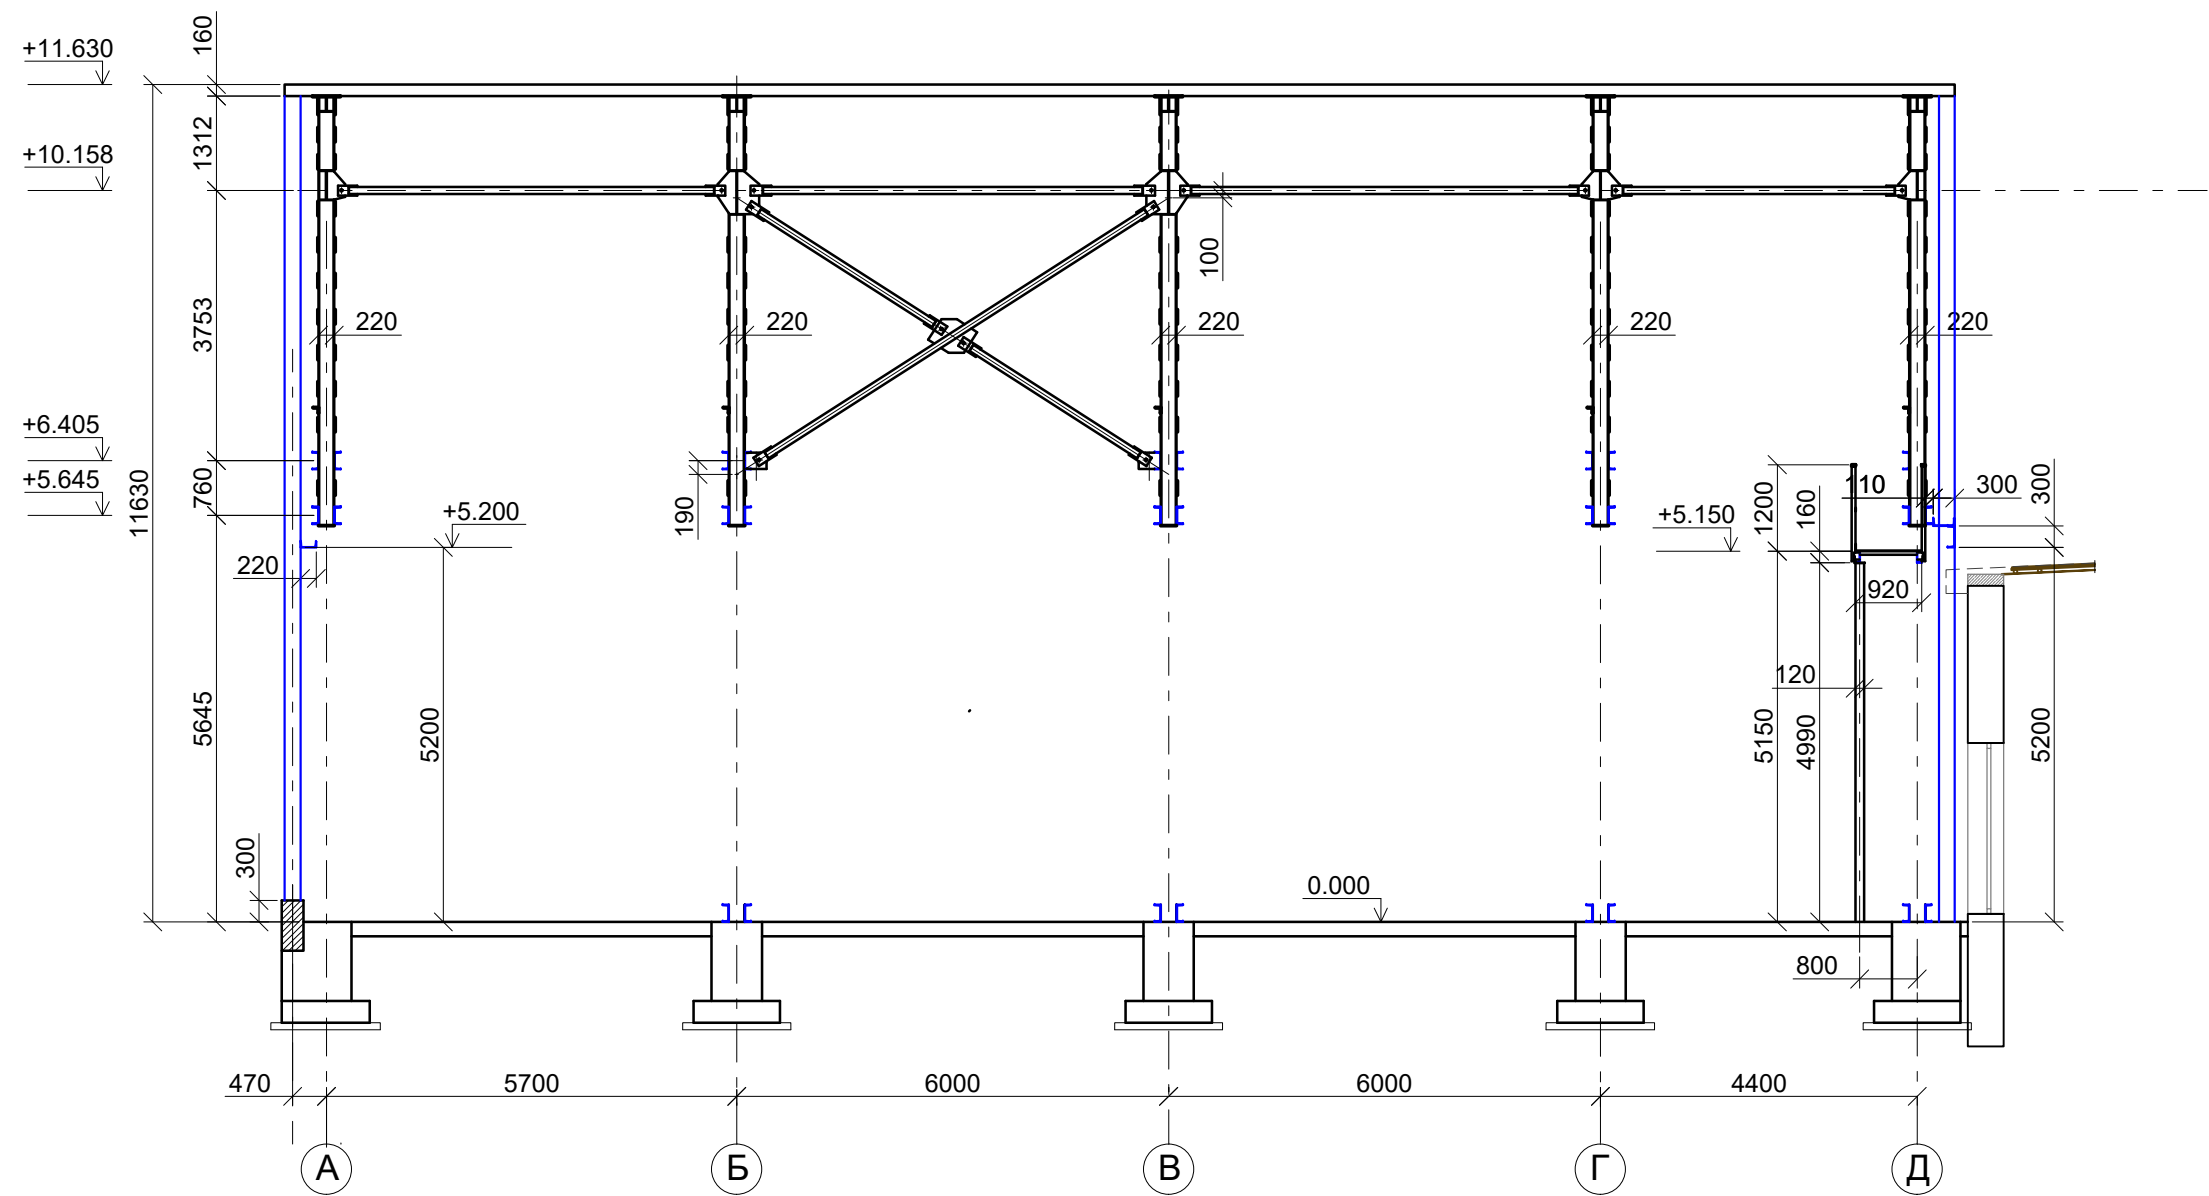


						KM-01			
Зм.	№ уч.	Аркуш	№ док.	Підпис	Дата				
						Будівля виробнича	Стадія	Аркуш	Аркушів
Виконав		Сівков			05.24		Р	12	
						Схема розташування елементів каркасу металевого Розріз 6-6			

7-7

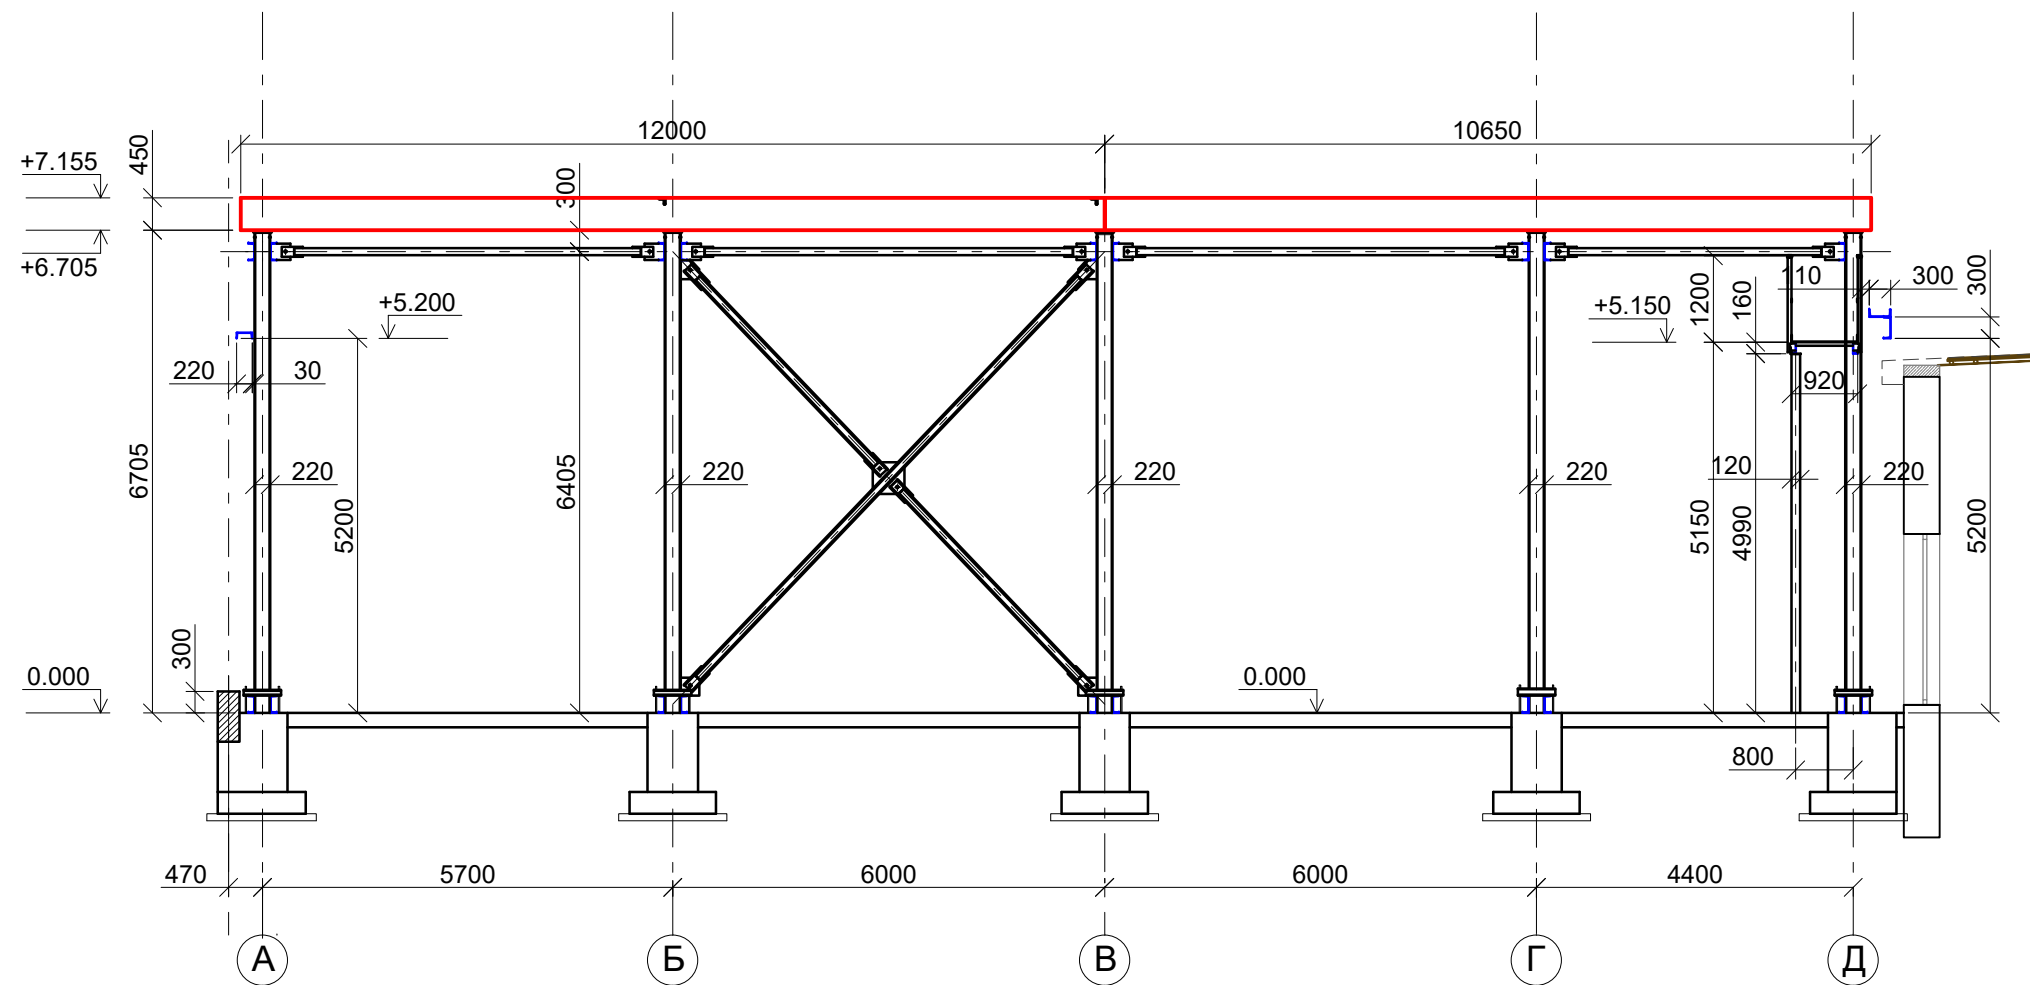


						КМ-01			
Зм.	№ уч.	Аркуш	№ док.	Підпис	Дата				
						Будівля виробнича	Стадія	Аркуш	Аркушів
							Р	13	
Виконав	Сівков				05.24	Схема розташування елементів каркасу металевого Розріз 7-7			

8-8

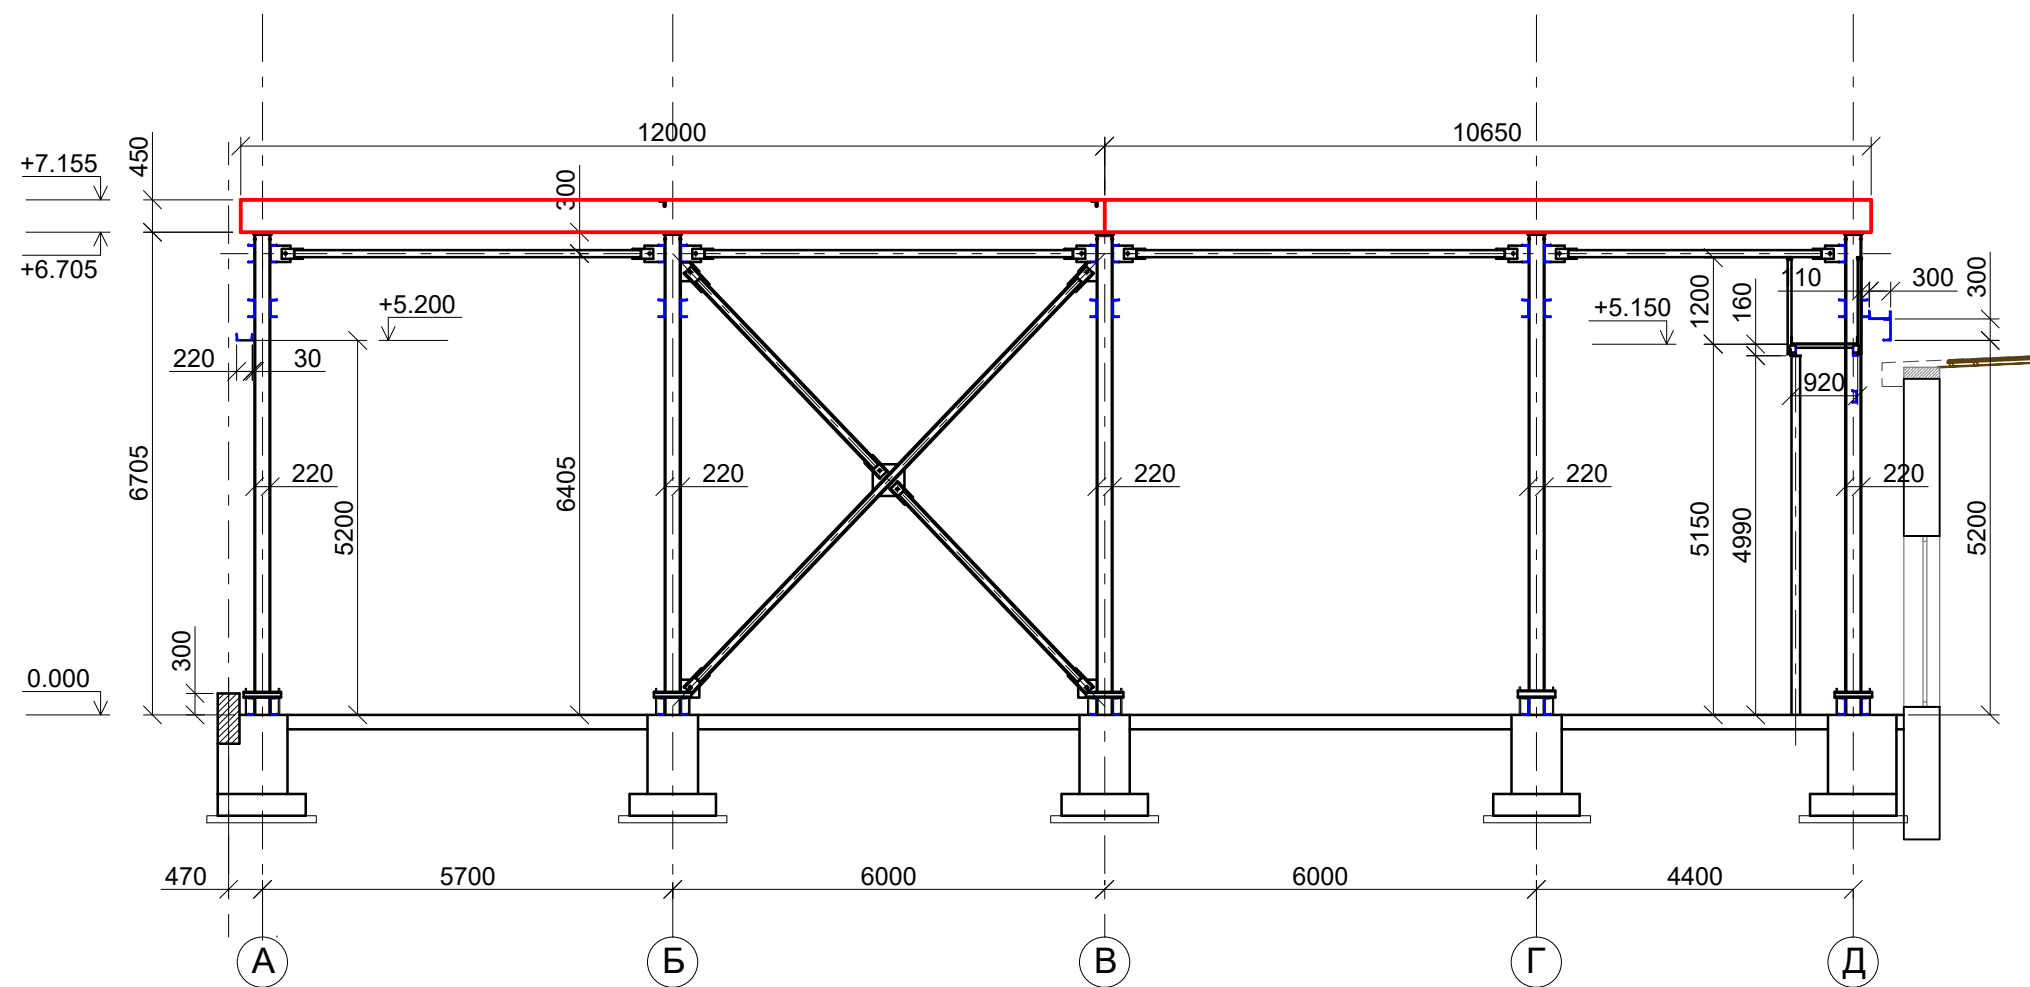

						КМ-01			
Зм.	№ уч.	Аркуш	№ док.	Підпис	Дата				
						Будівля виробнича	Стадія	Аркуш	Аркушів
Виконав		Сівков			05.24		Р	14	
						Схема розташування елементів каркасу металевого Розріз 8-8			







10-10

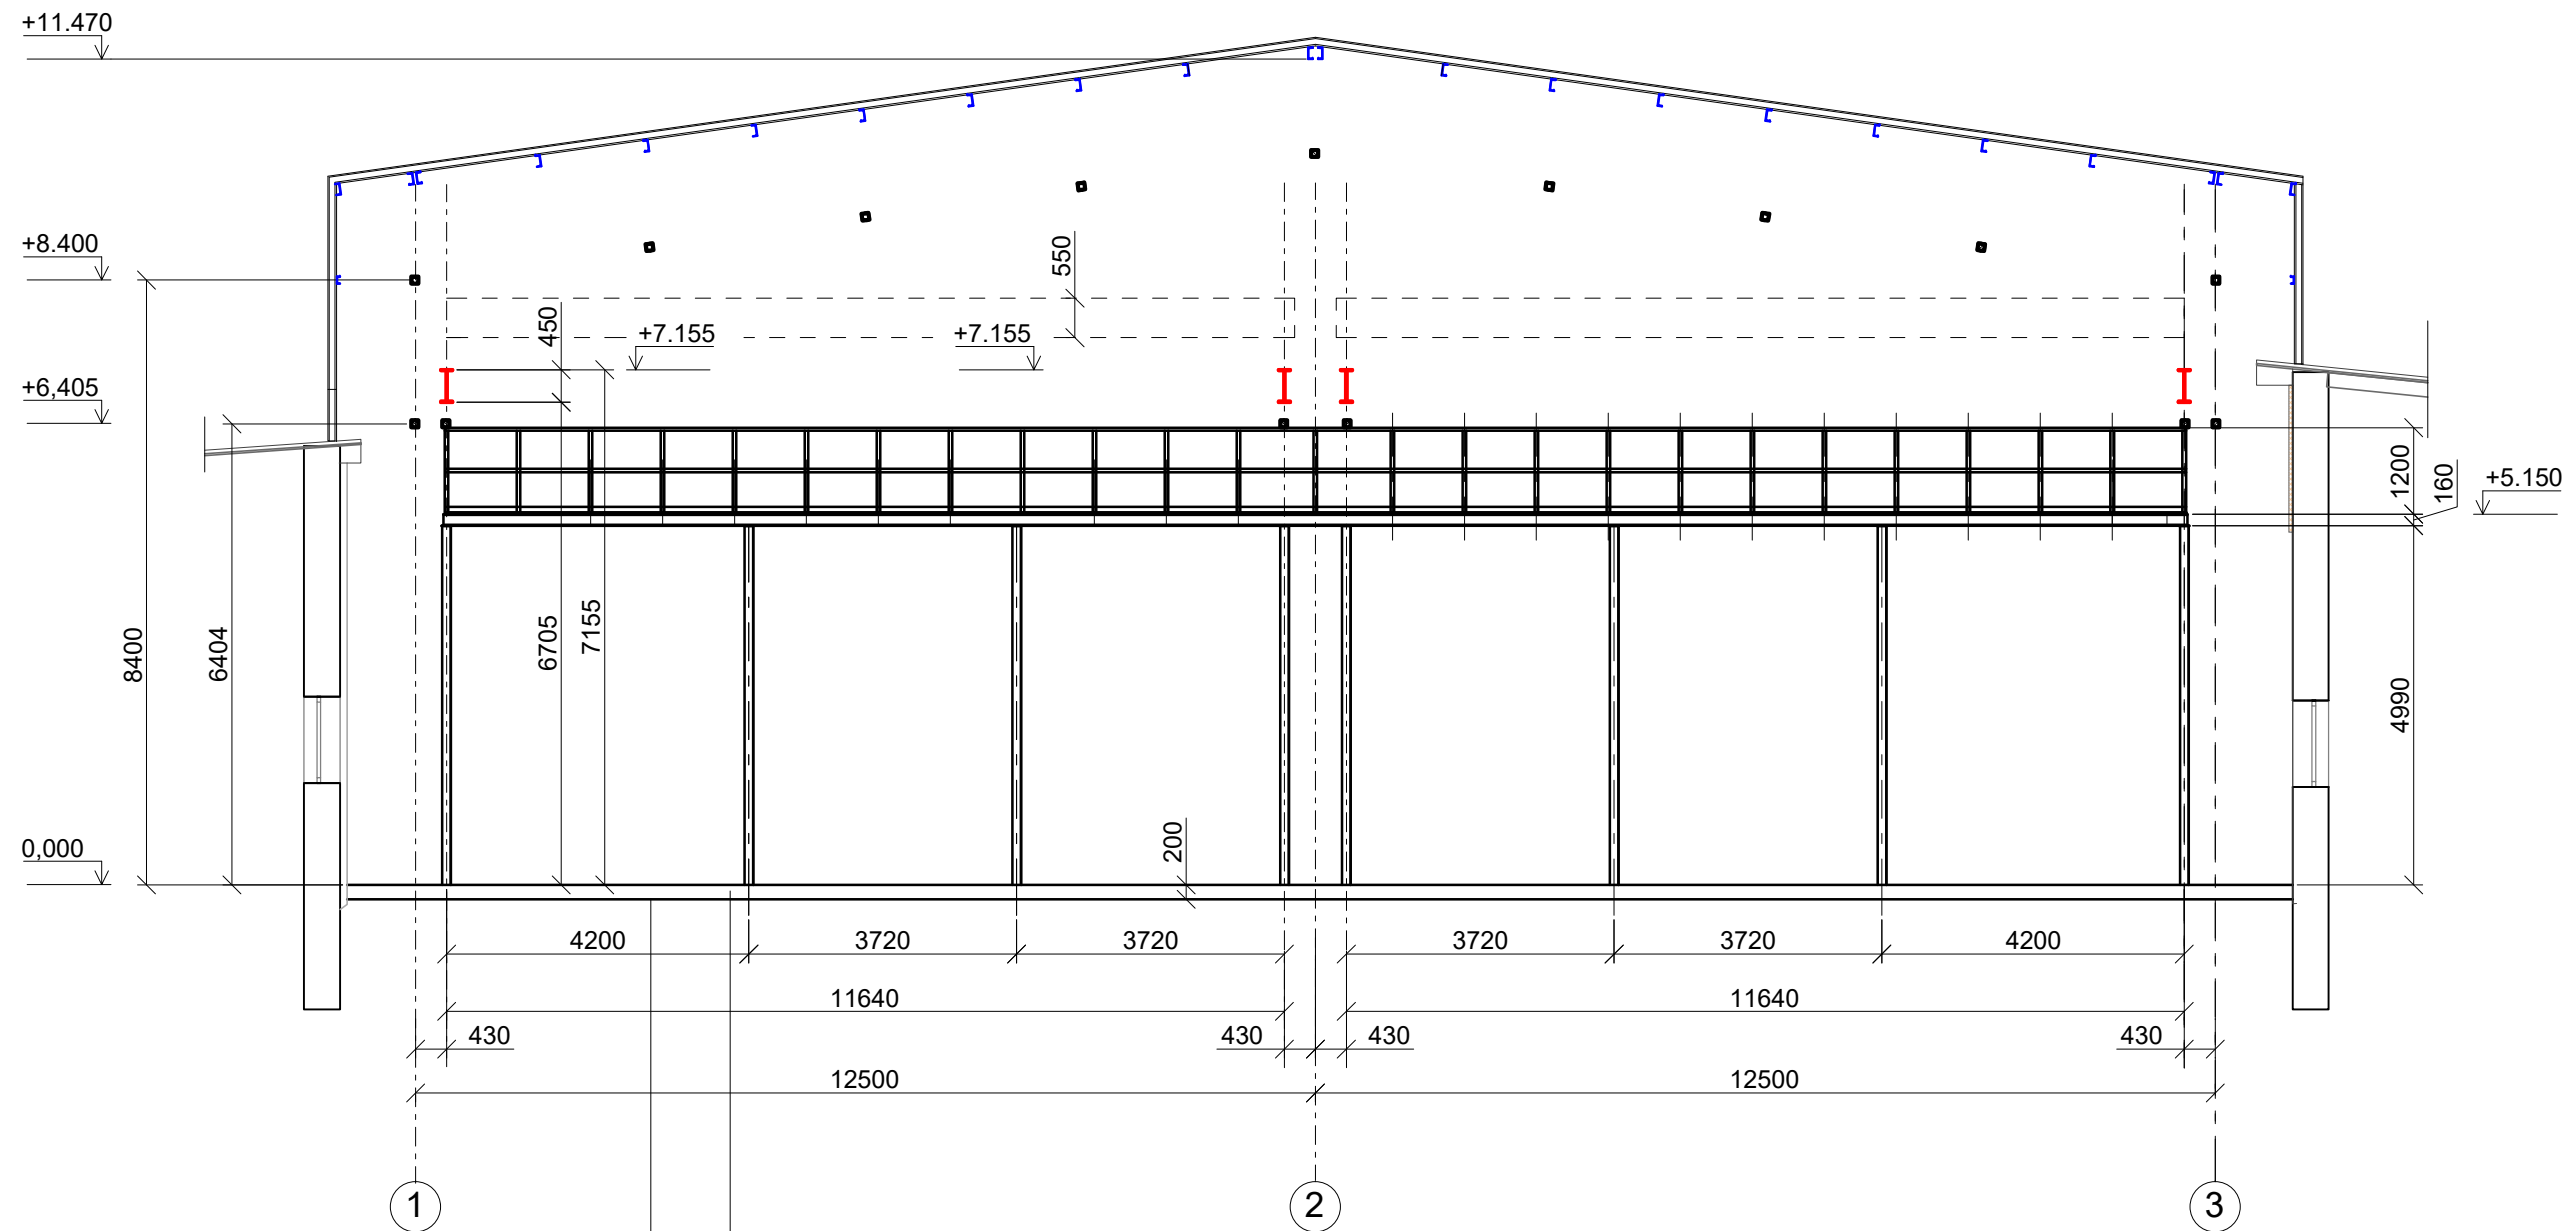






Плита підлоги t = 200мм
10 A500C Крок 200x200

Грунт ушільнений щебенем


						KM-01			
Зм.	№ уч.	Аркуш	№ док.	Підпис	Дата			Стадія	Аркуш
								Р	15
Виконав	Сівков				05.24	Будівля виробнича			
						Схема розташування елементів каркасу металевого Розріз 10-10			

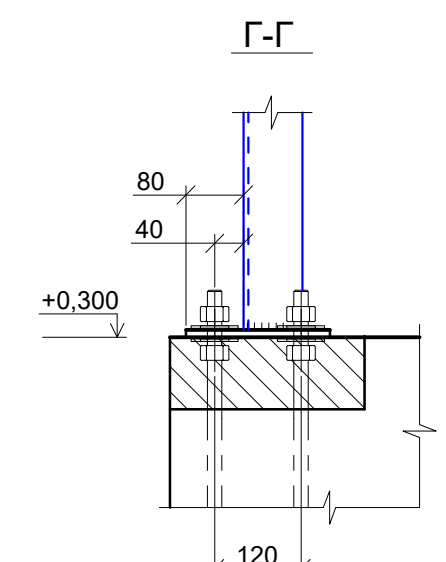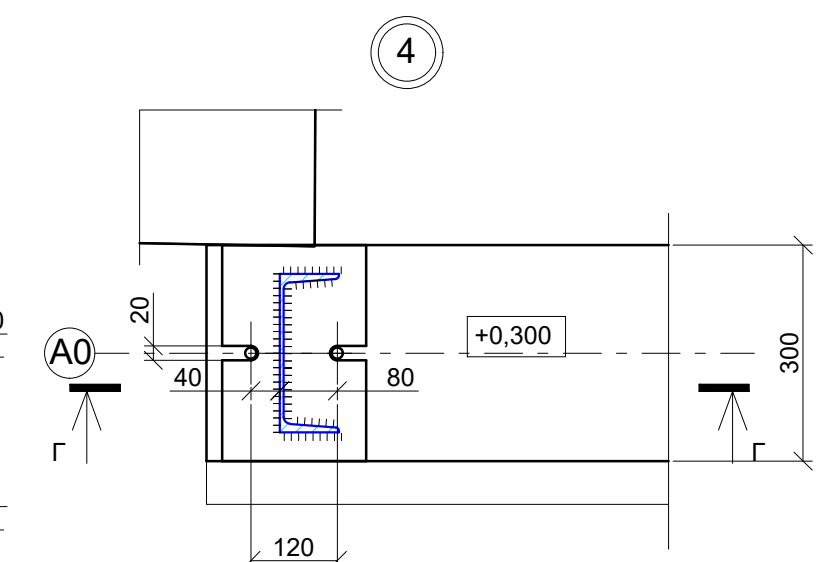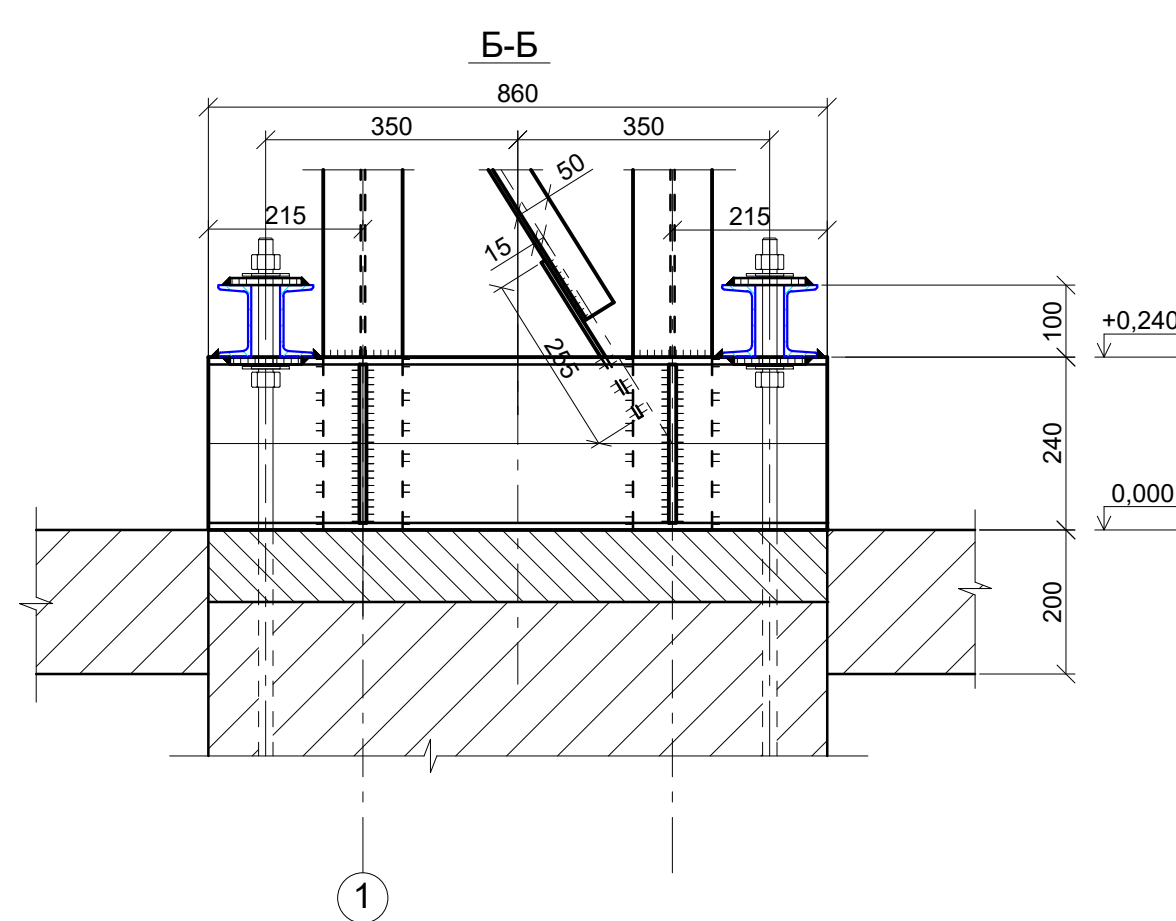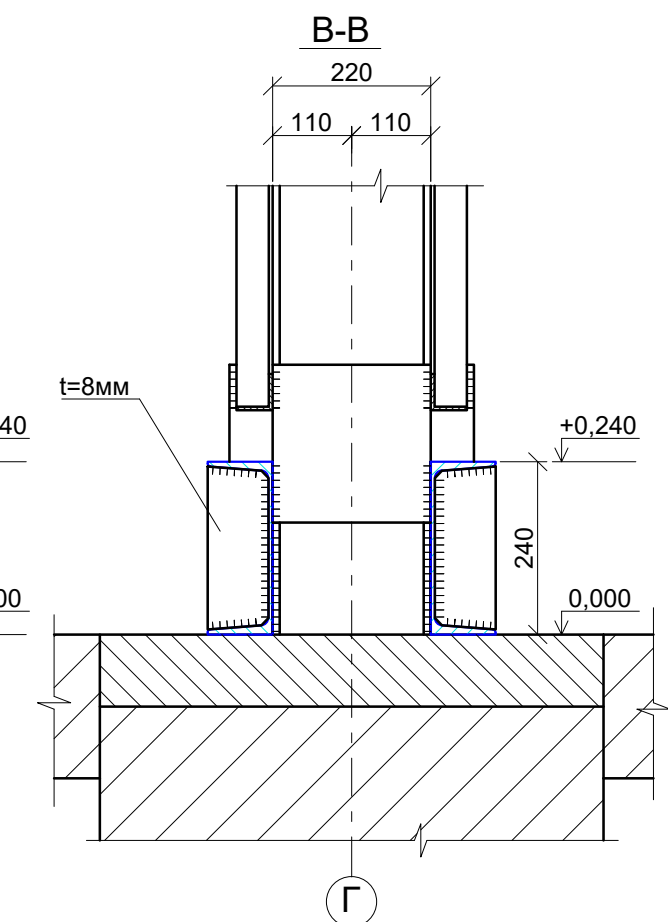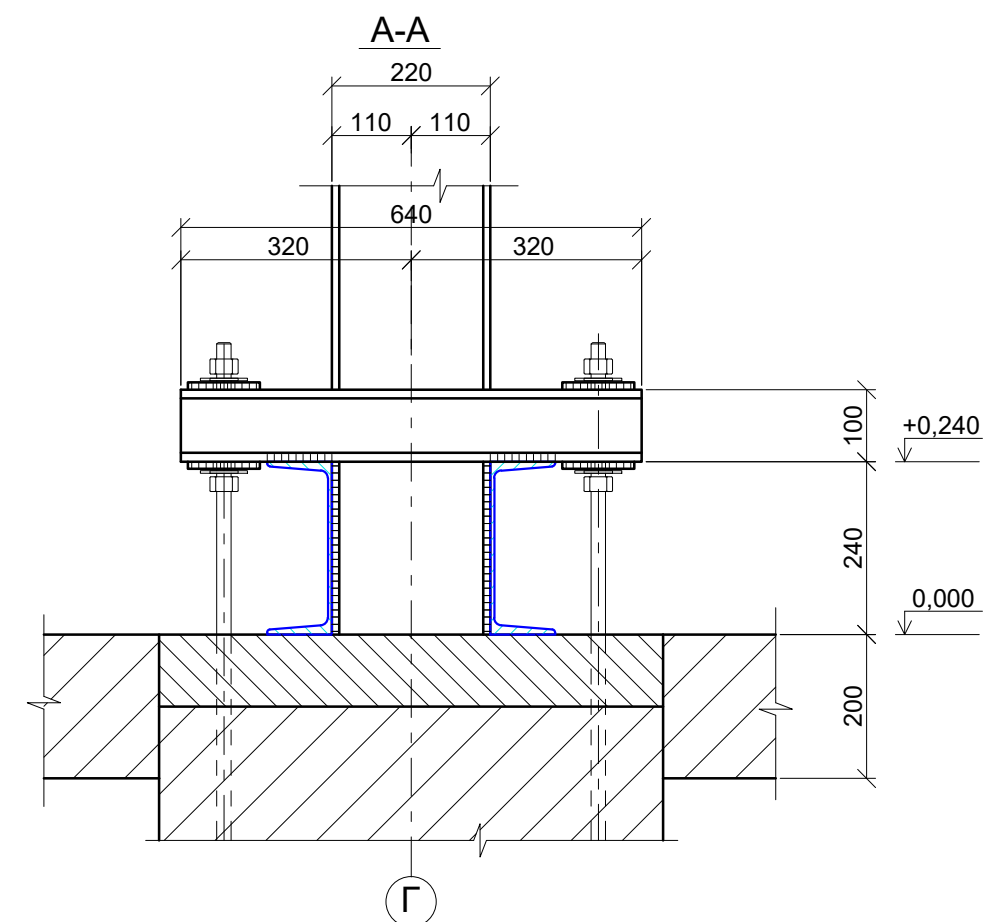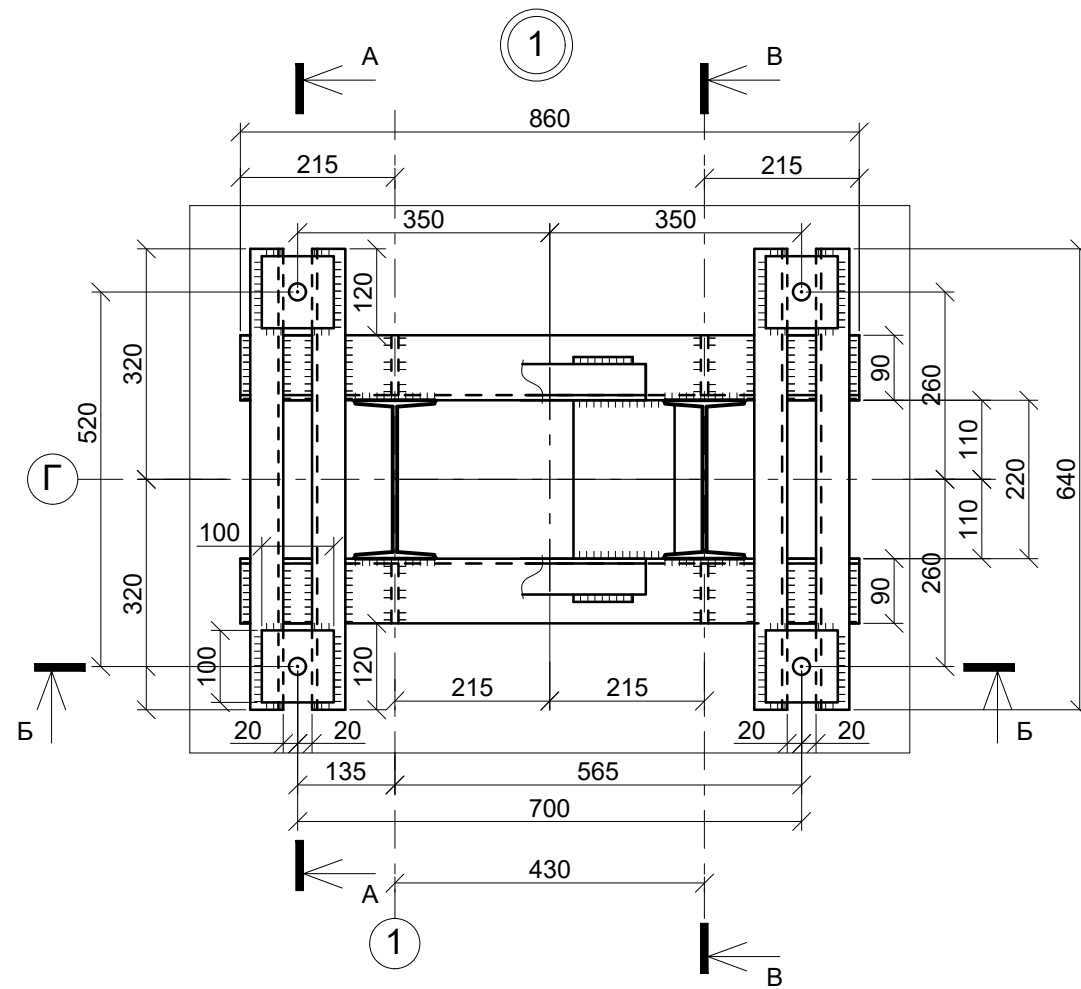




						КМ-01			
Зм.	№ уч.	Аркуш	№ док.	Підпис	Дата				
						Будівля виробнича	Стадія	Аркуш	Аркушів
							Р	16	
Виконав		Сівков			05.24	Схема розташування елементів каркасу металевого Вузол 1			

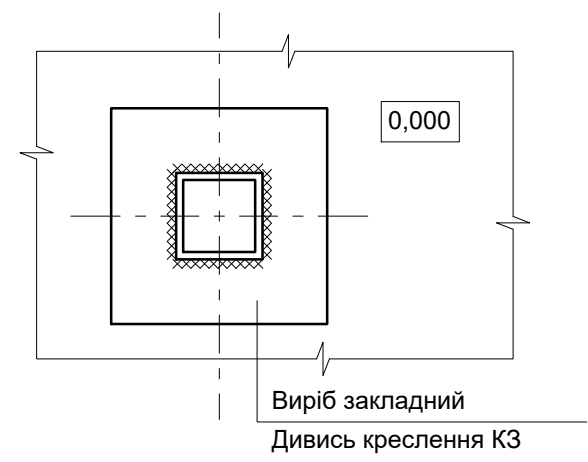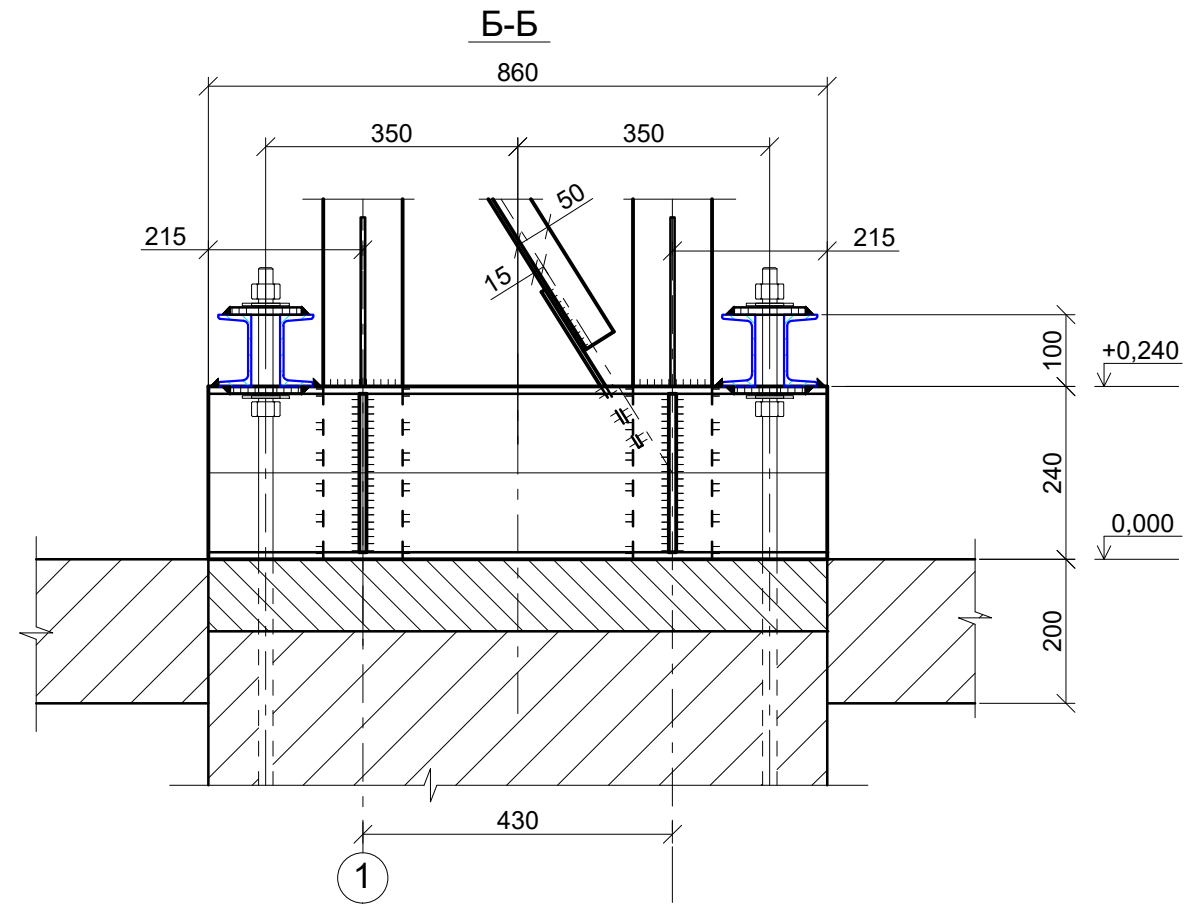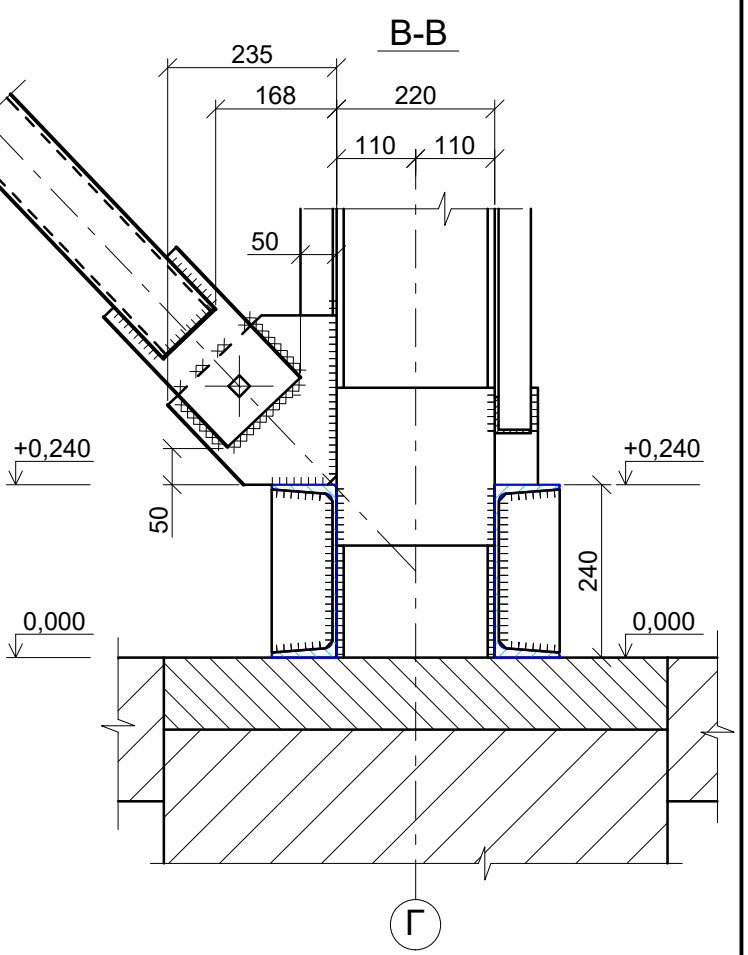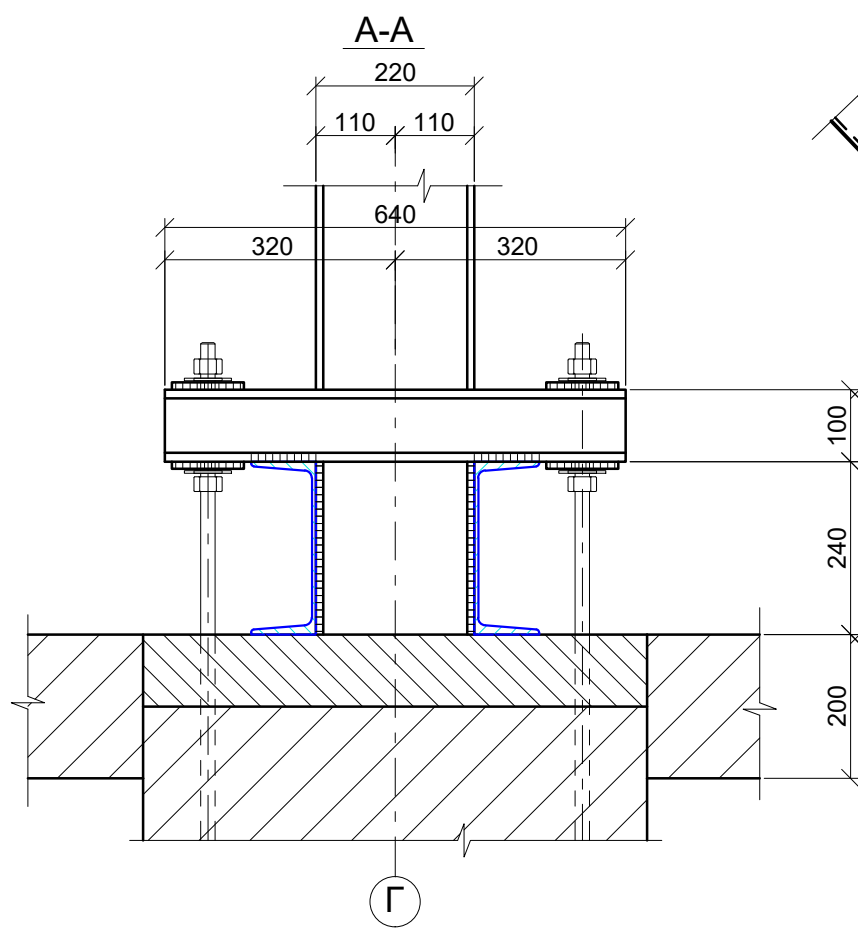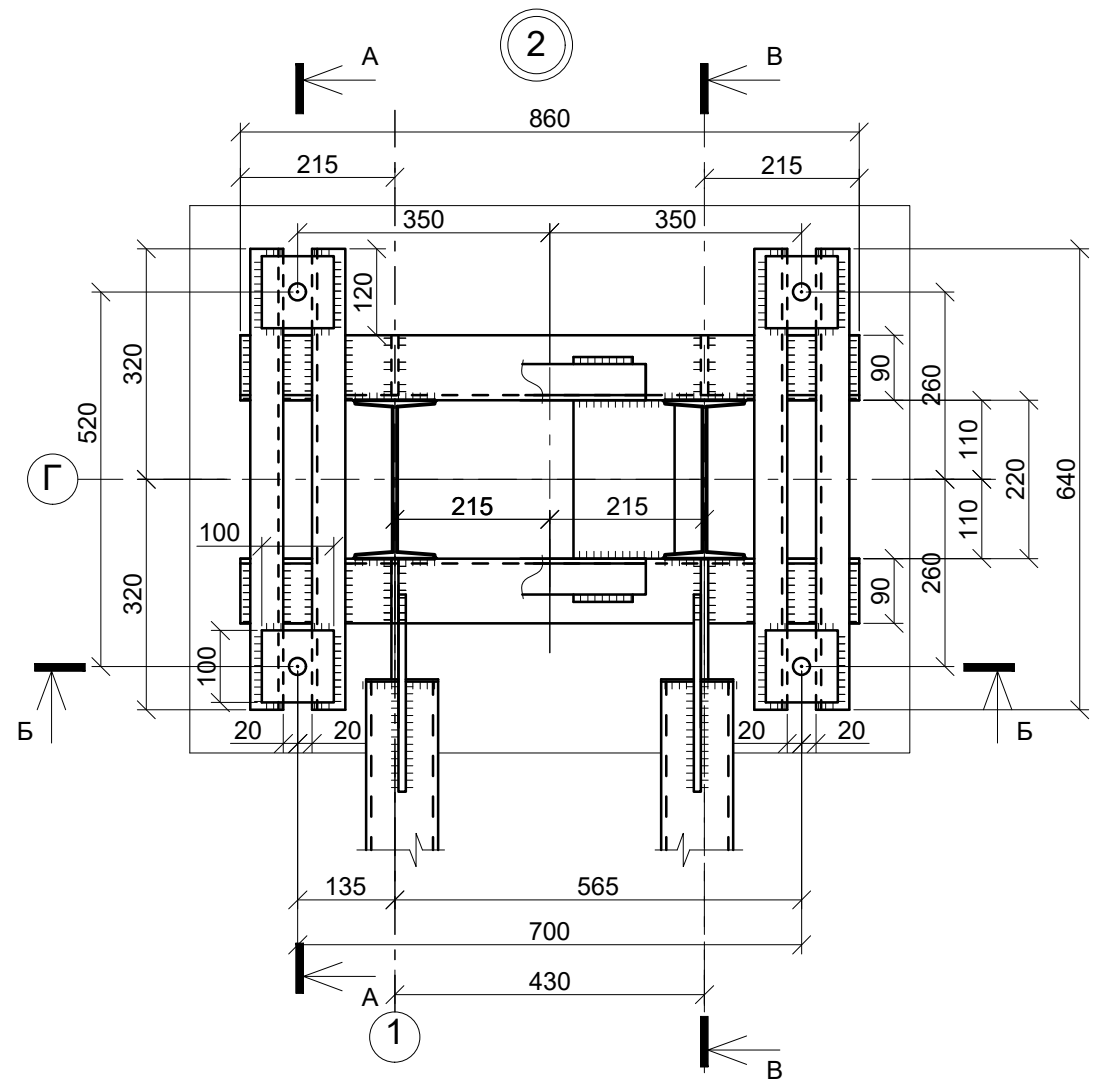




						KM-01				
Зм.	№ уч.	Аркуш	№ док.	Підпис	Дата					
						Будівля виробнича		Стадія	Аркуш	Аркушів
								Р	17	
Виконав		Сівков			05.24					
						Схема розташування елементів каркасу металевого Вузол 2; 6				

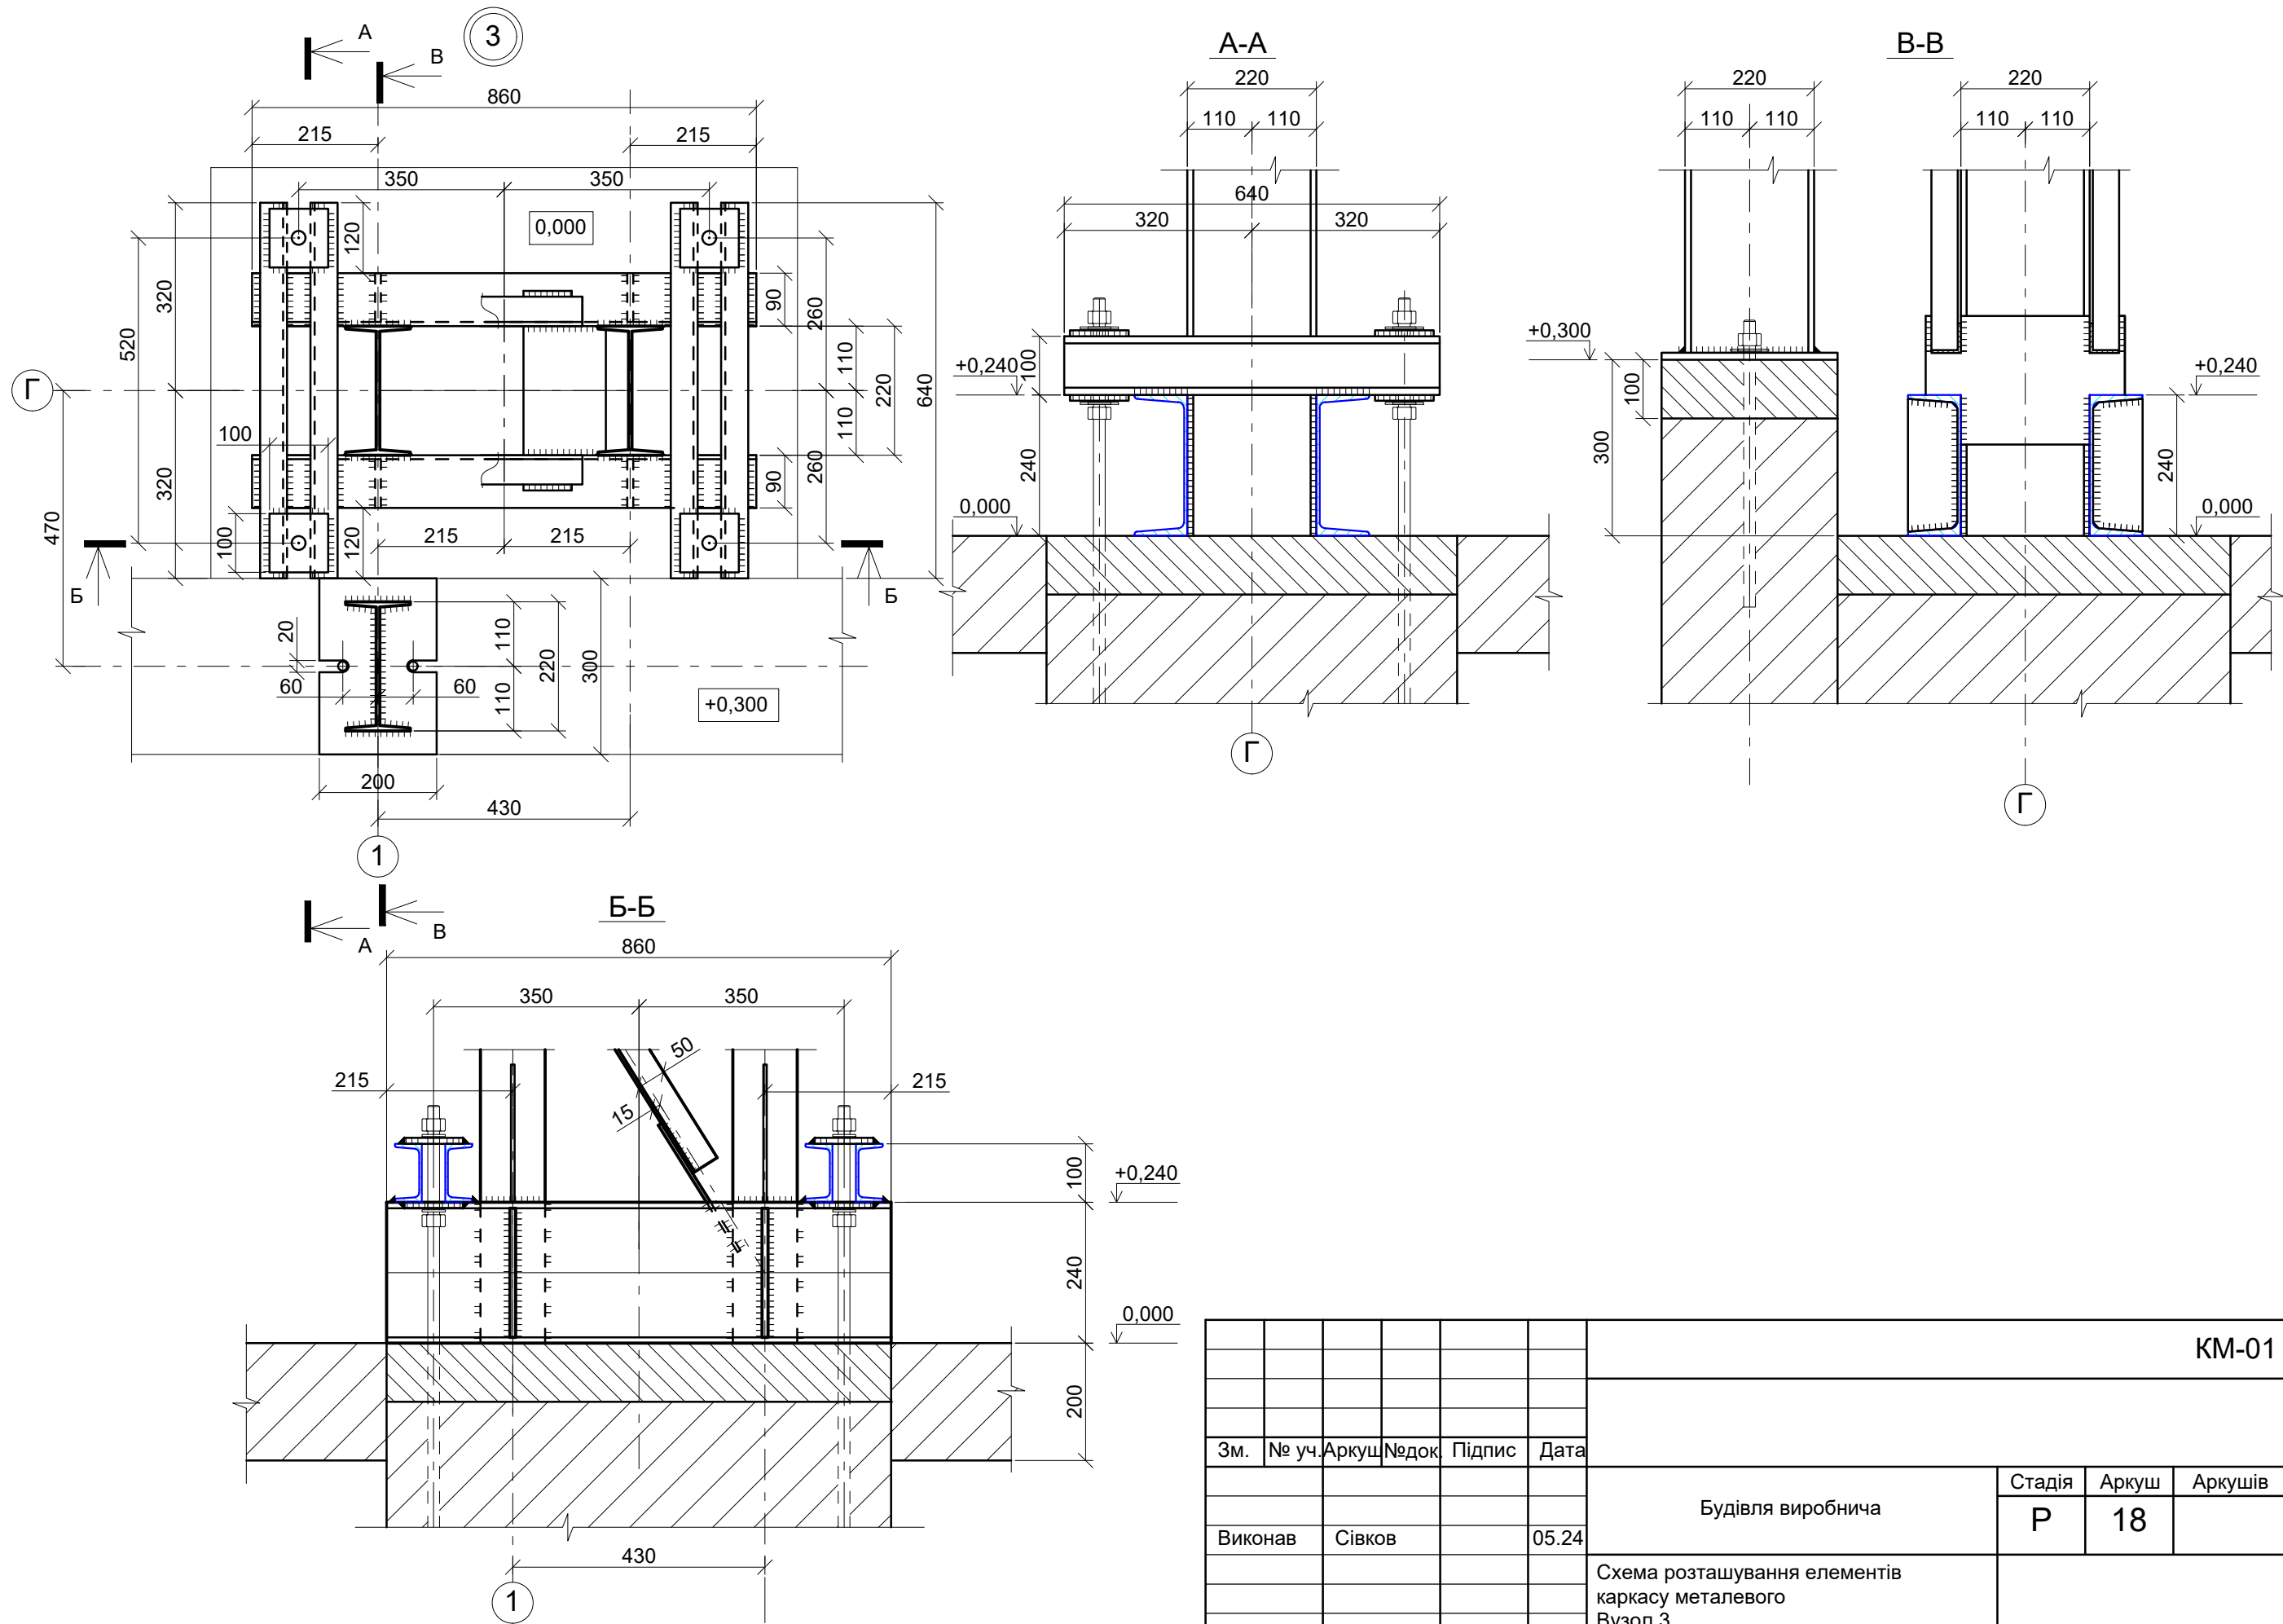


						KM-01			
Зм.	№ уч.	Аркуш	№ док.	Підпис	Дата	Будівля виробнича	Стадія	Аркуш	Аркушів
Виконав	Сівков			05.24			Р	18	
						Схема розташування елементів каркасу металевого Вузол 3			

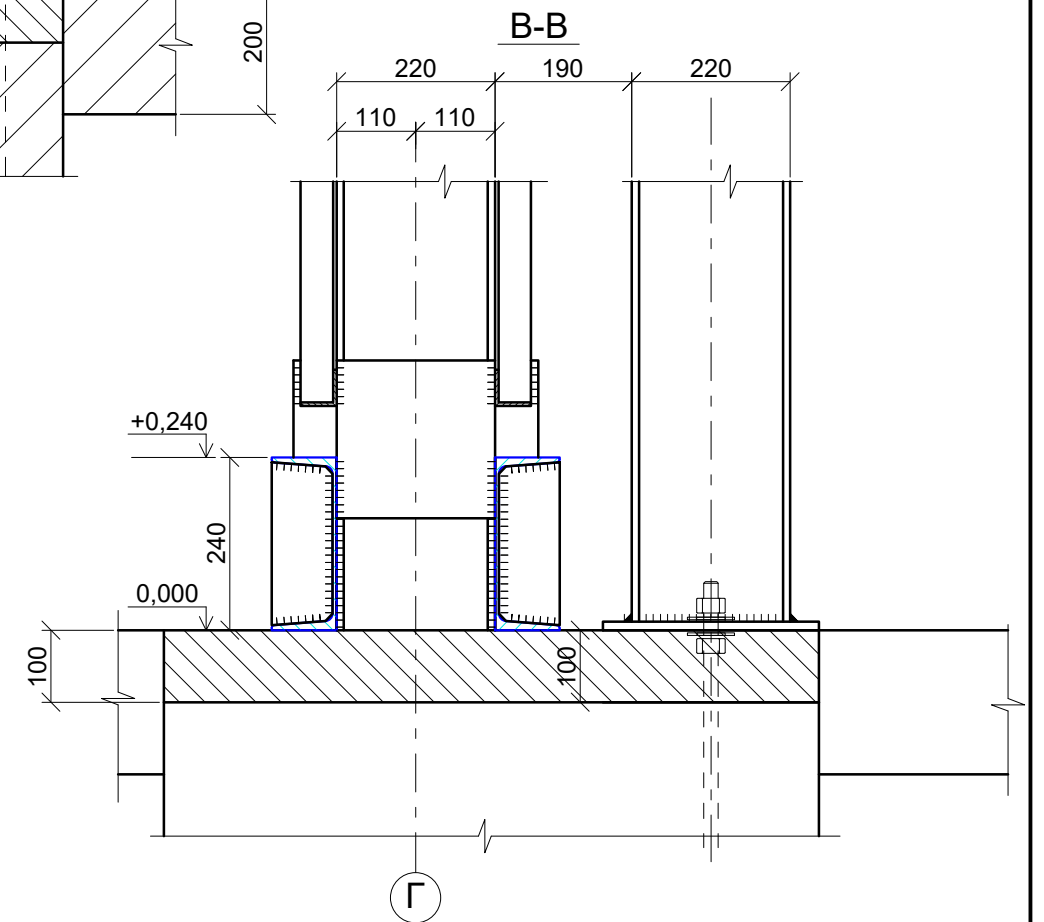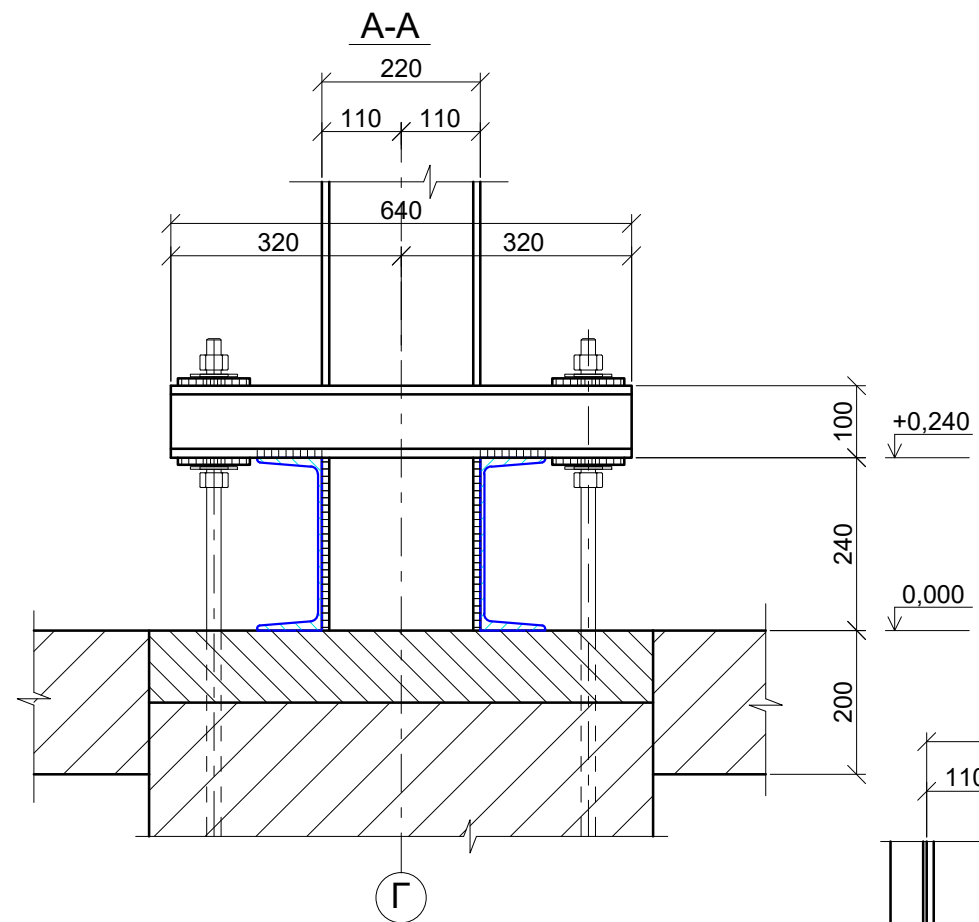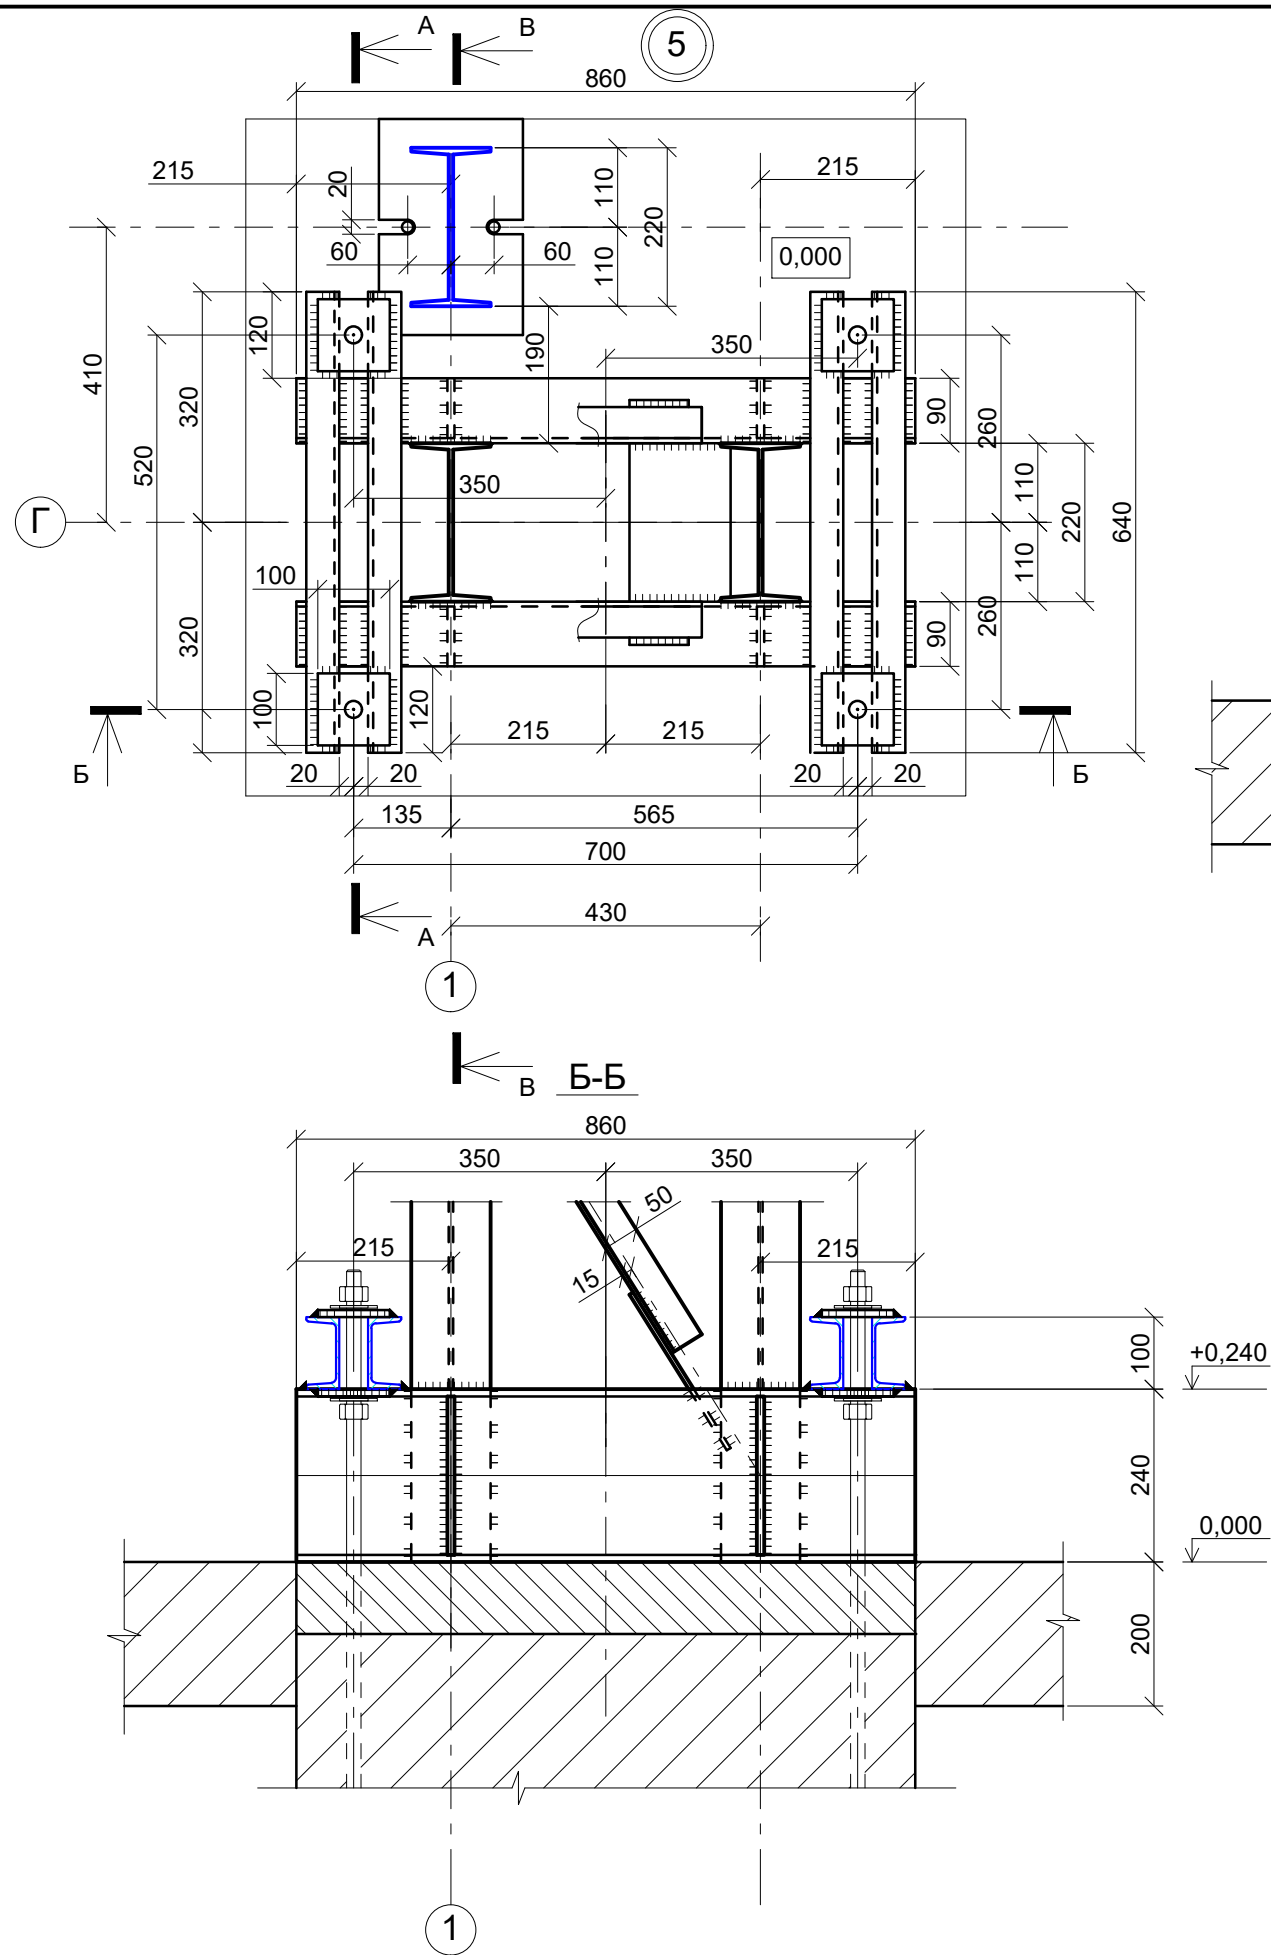


						KM-01			
Зм.	№ уч.	Аркуш	№ док.	Підпис	Дата				
						Будівля виробнича	Стадія	Аркуш	Аркушів
							Р	19	
Виконав		Сівков			05.24	Схема розташування елементів каркасу металевого Вузол 5			

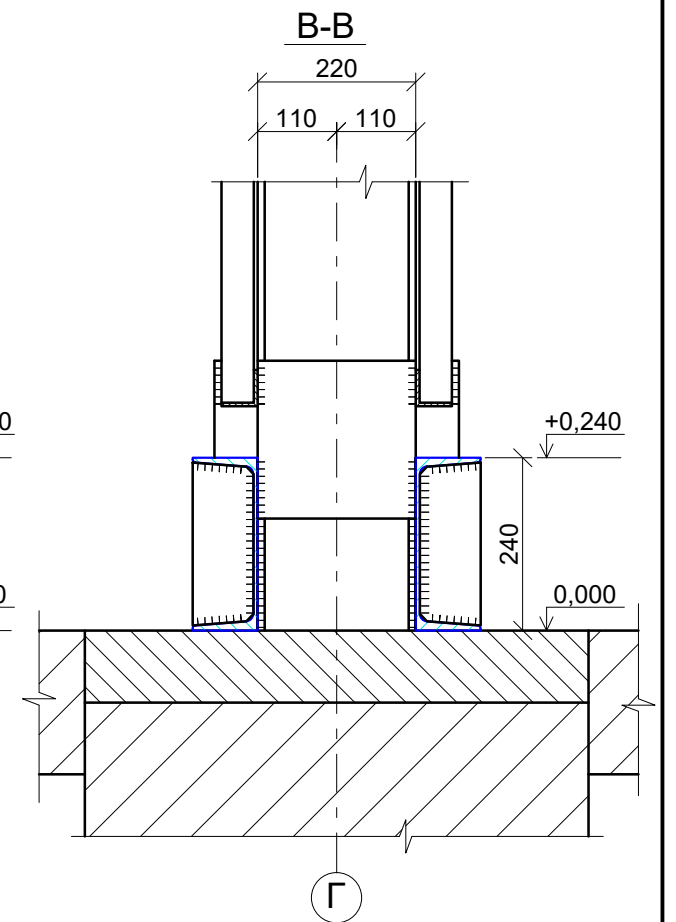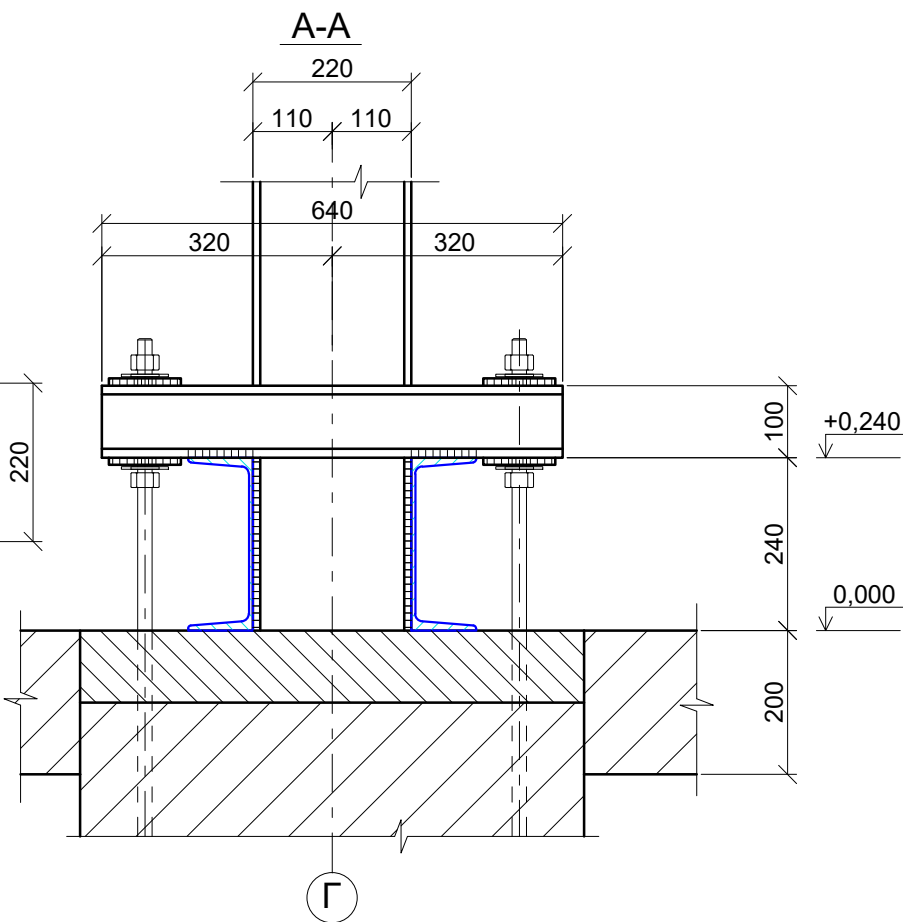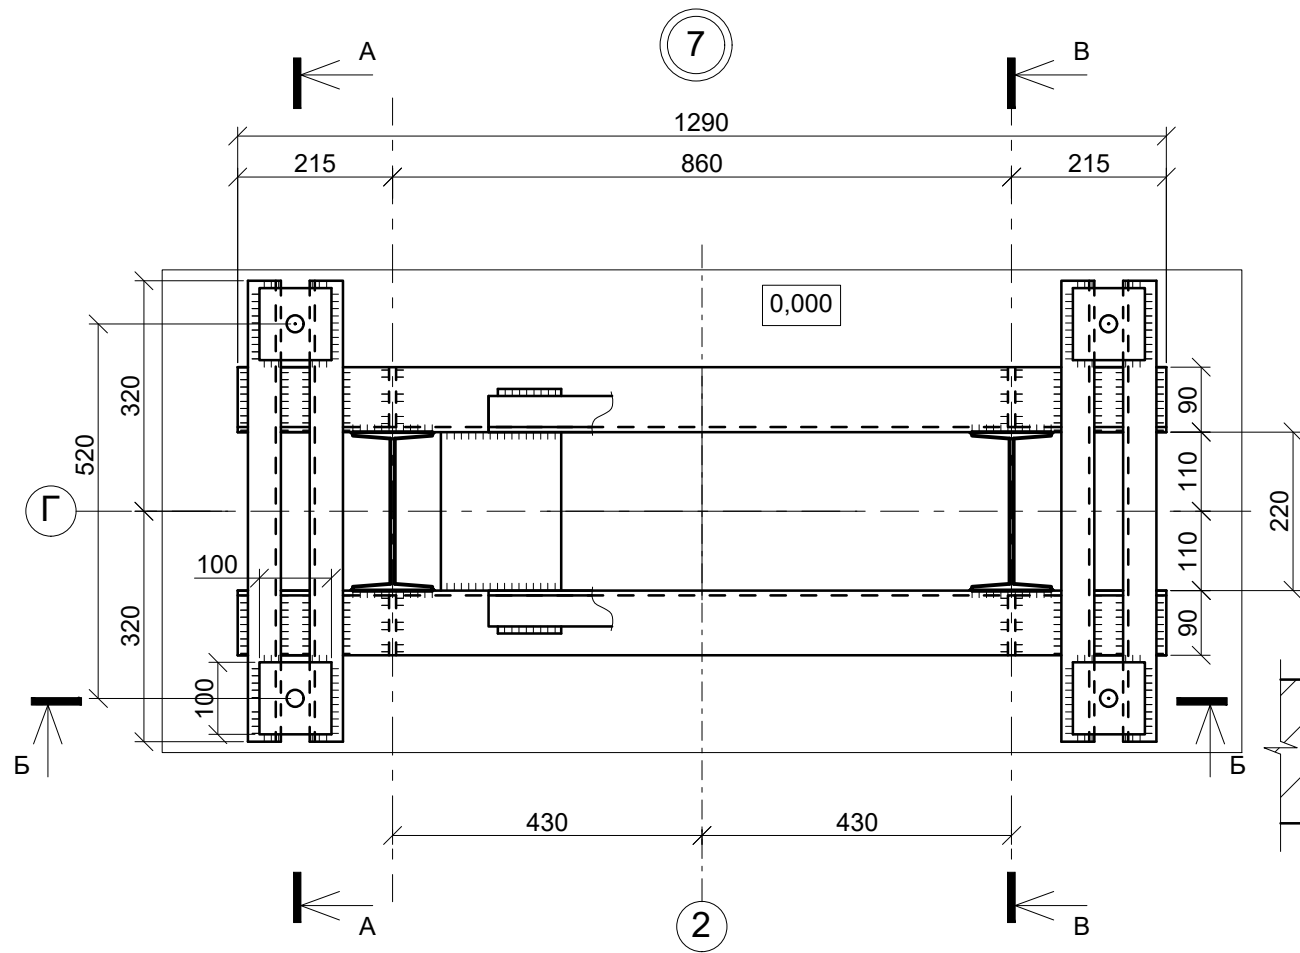






Б-Б

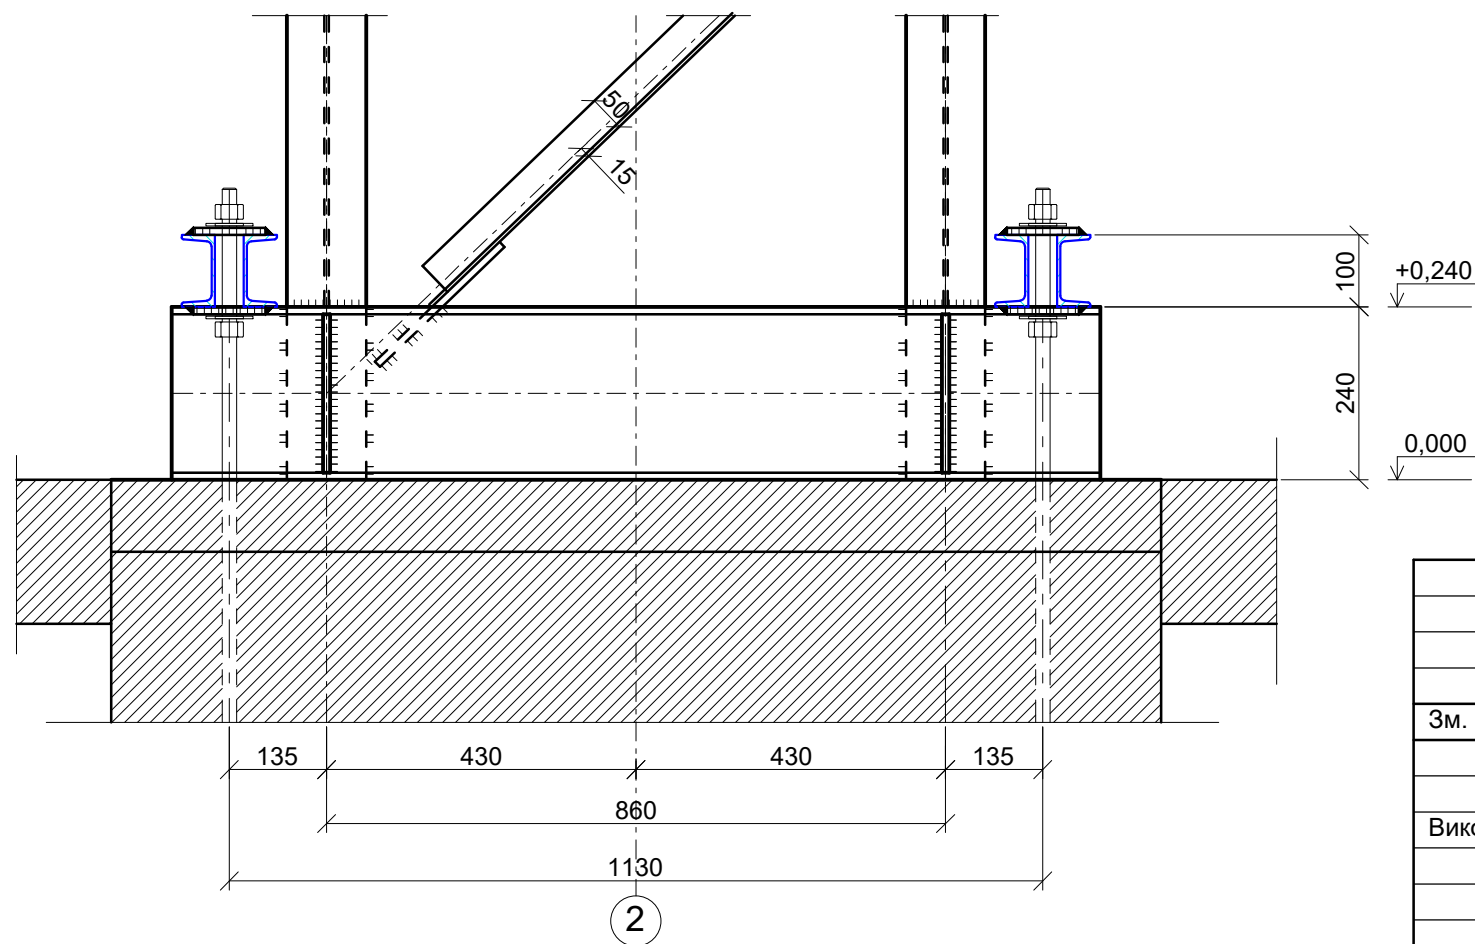






						KM-01			
Зм.	№ уч.	Аркуш	№ док.	Підпис	Дата				
						Будівля виробнича		Стадія	Аркуш
Виконав		Сівков		05.24				Р	20
						Схема розташування елементів каркасу металевого Вузол 7			

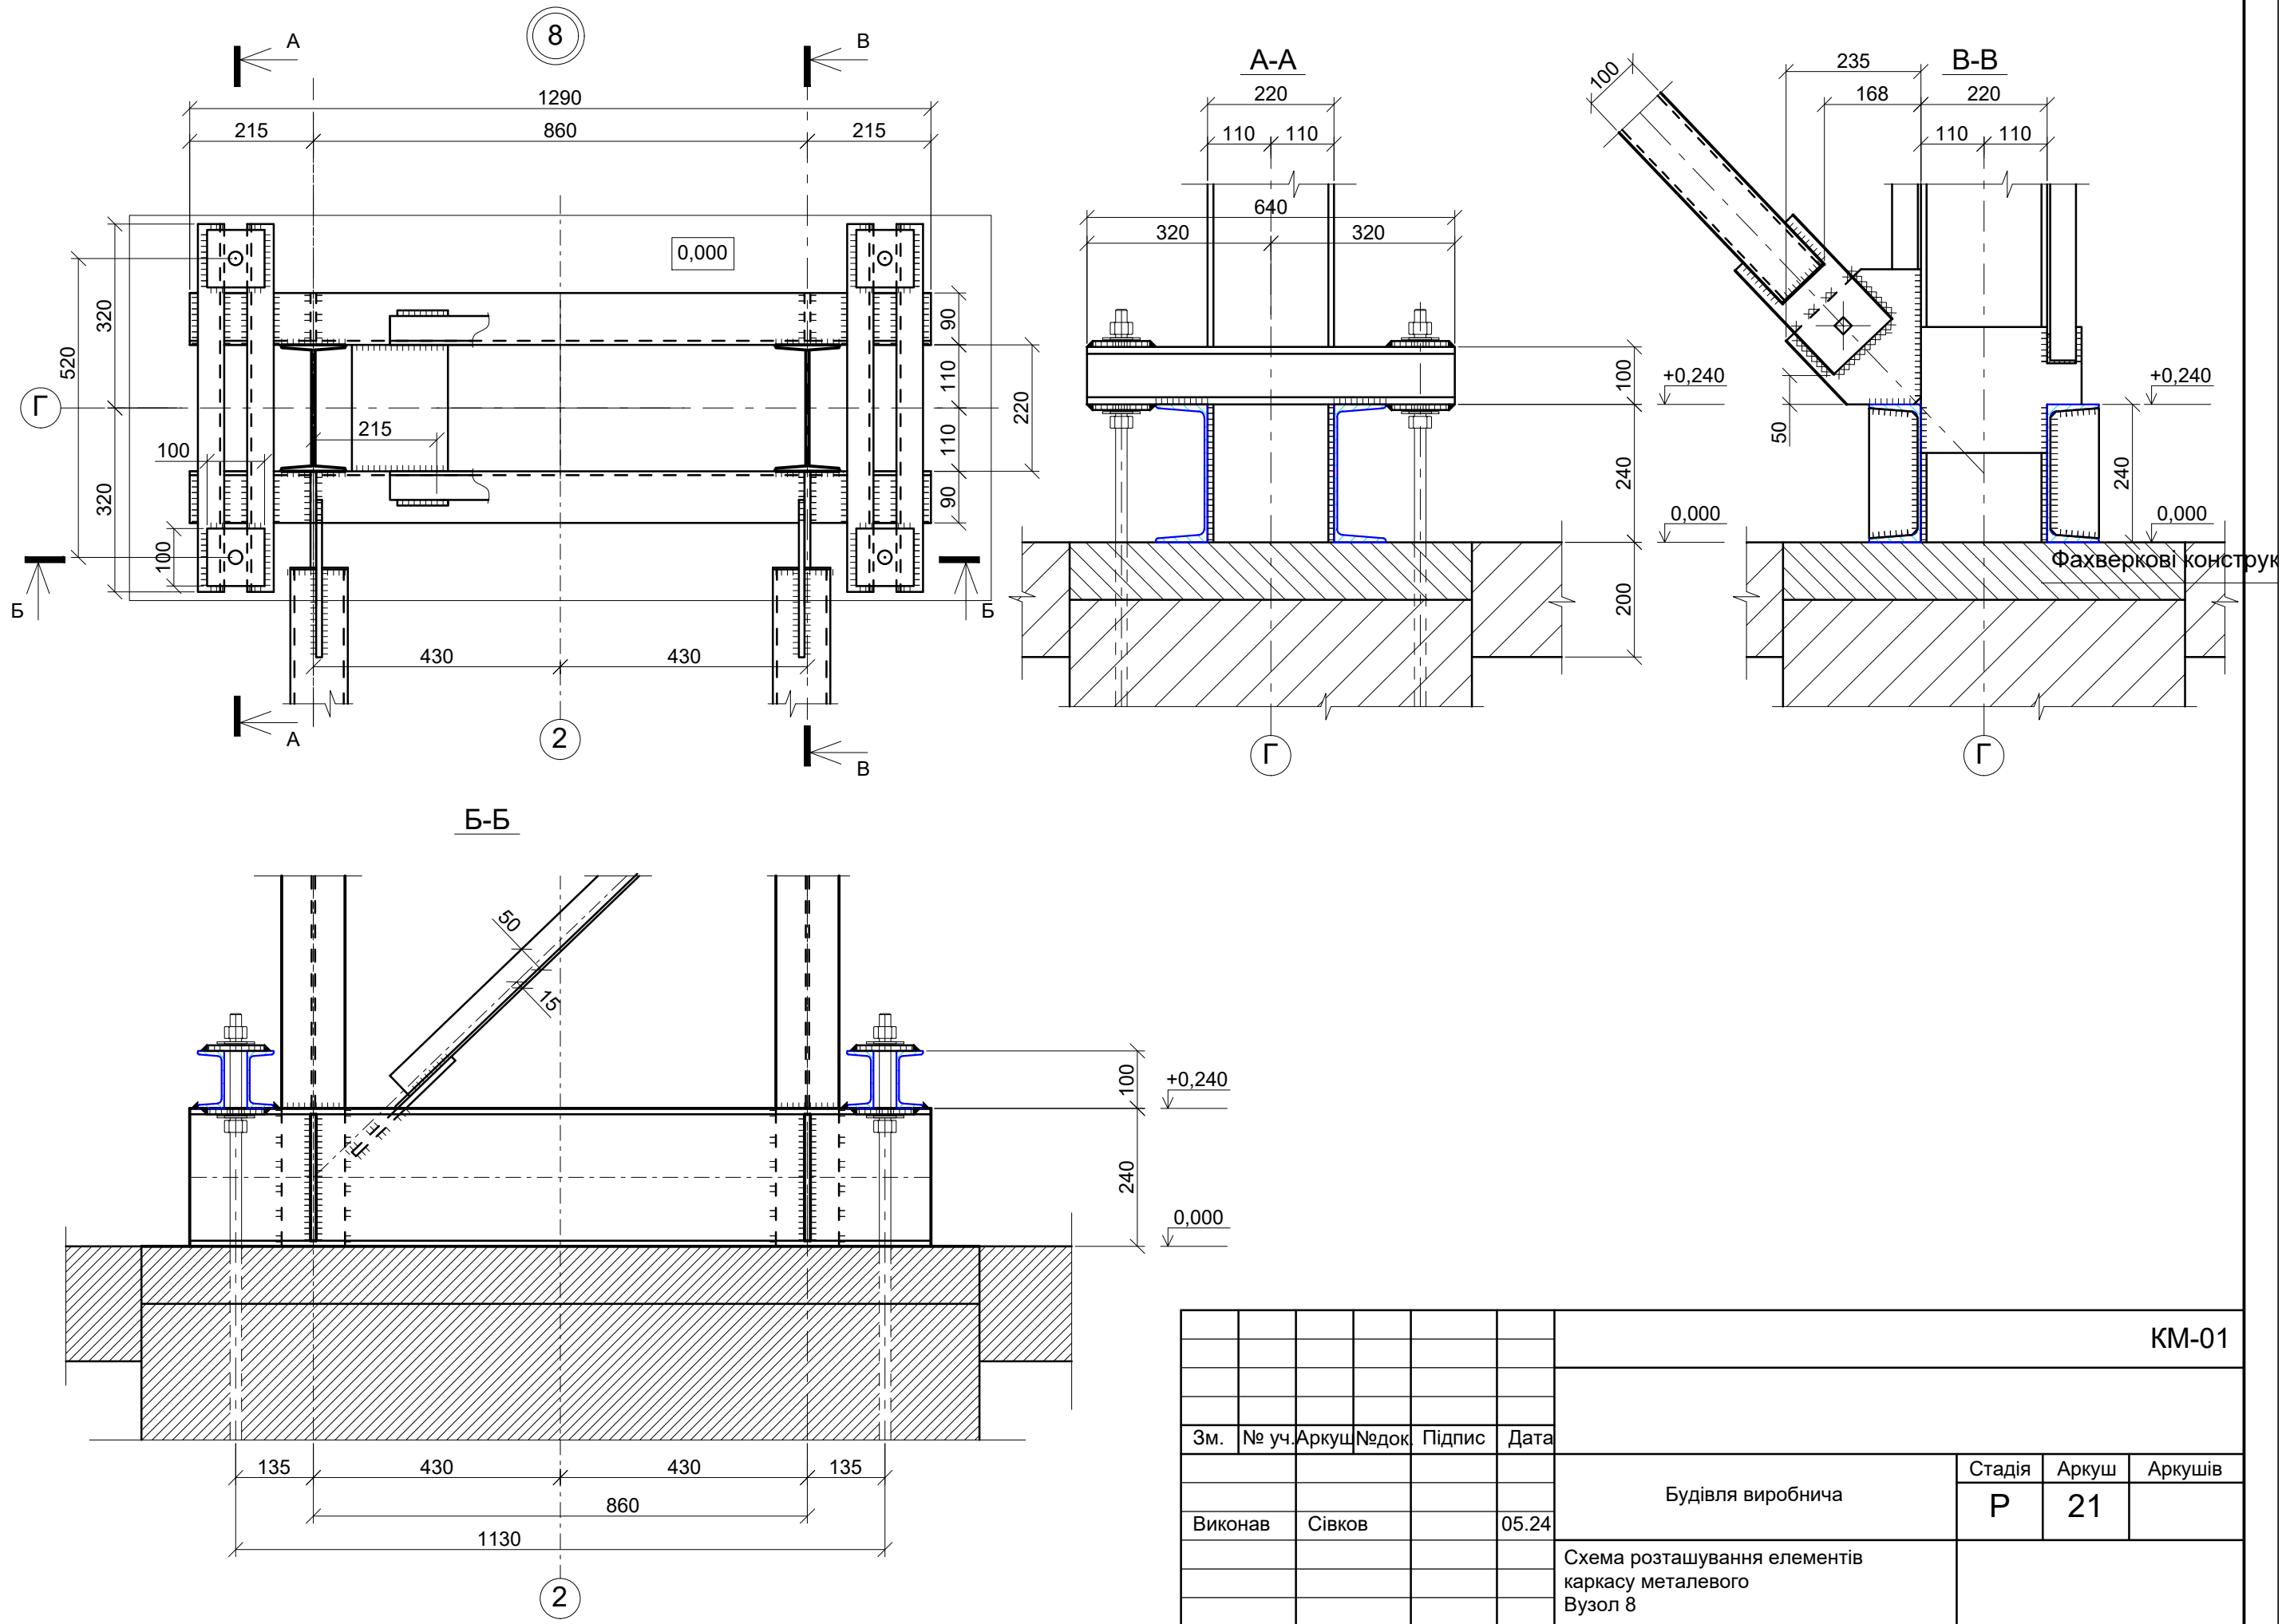


						КМ-01				
Зм.	№ уч.	Аркуш	№ док.	Підпис	Дата					
						Будівля виробнича		Стадія	Аркуш	Аркушів
								Р	21	
Виконав	Сівков				05.24	Схема розташування елементів каркасу металевого Вузол 8				

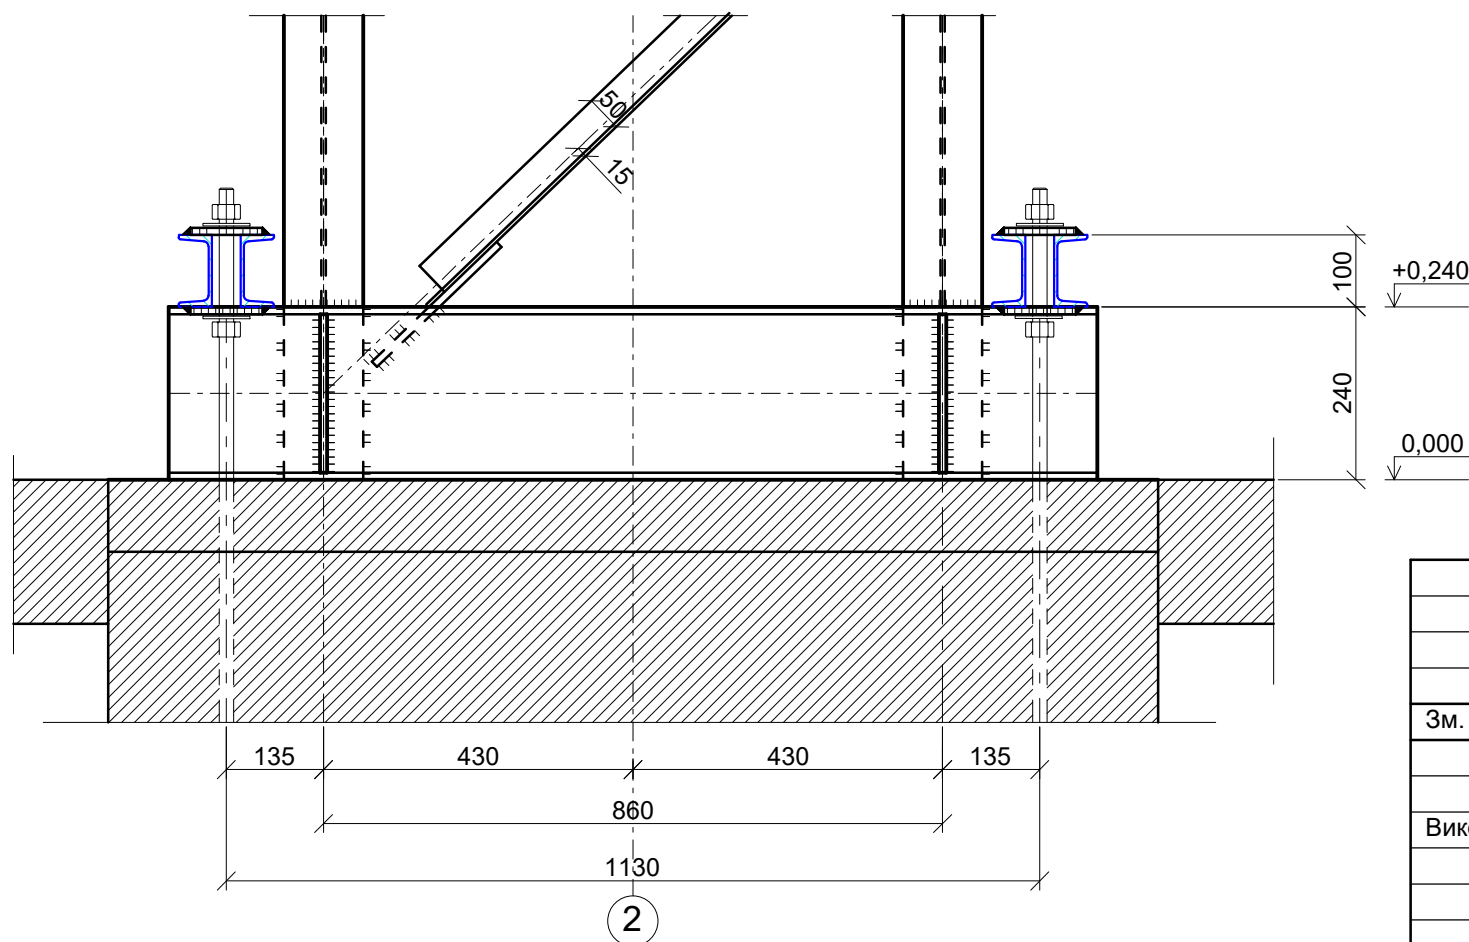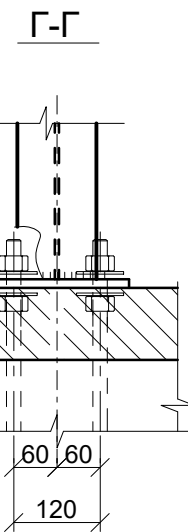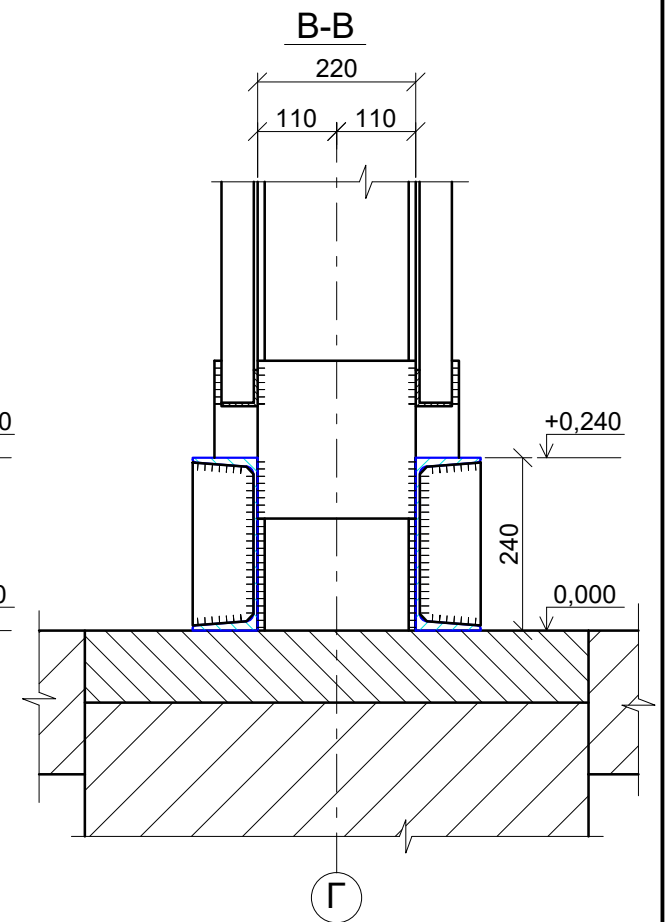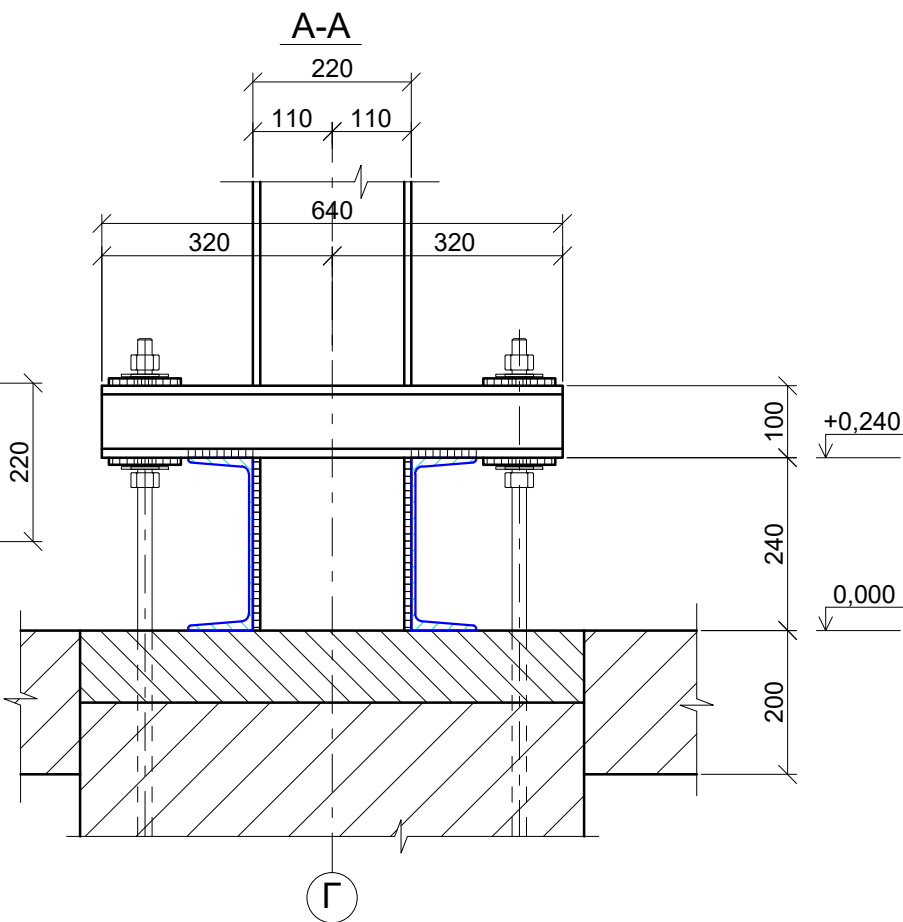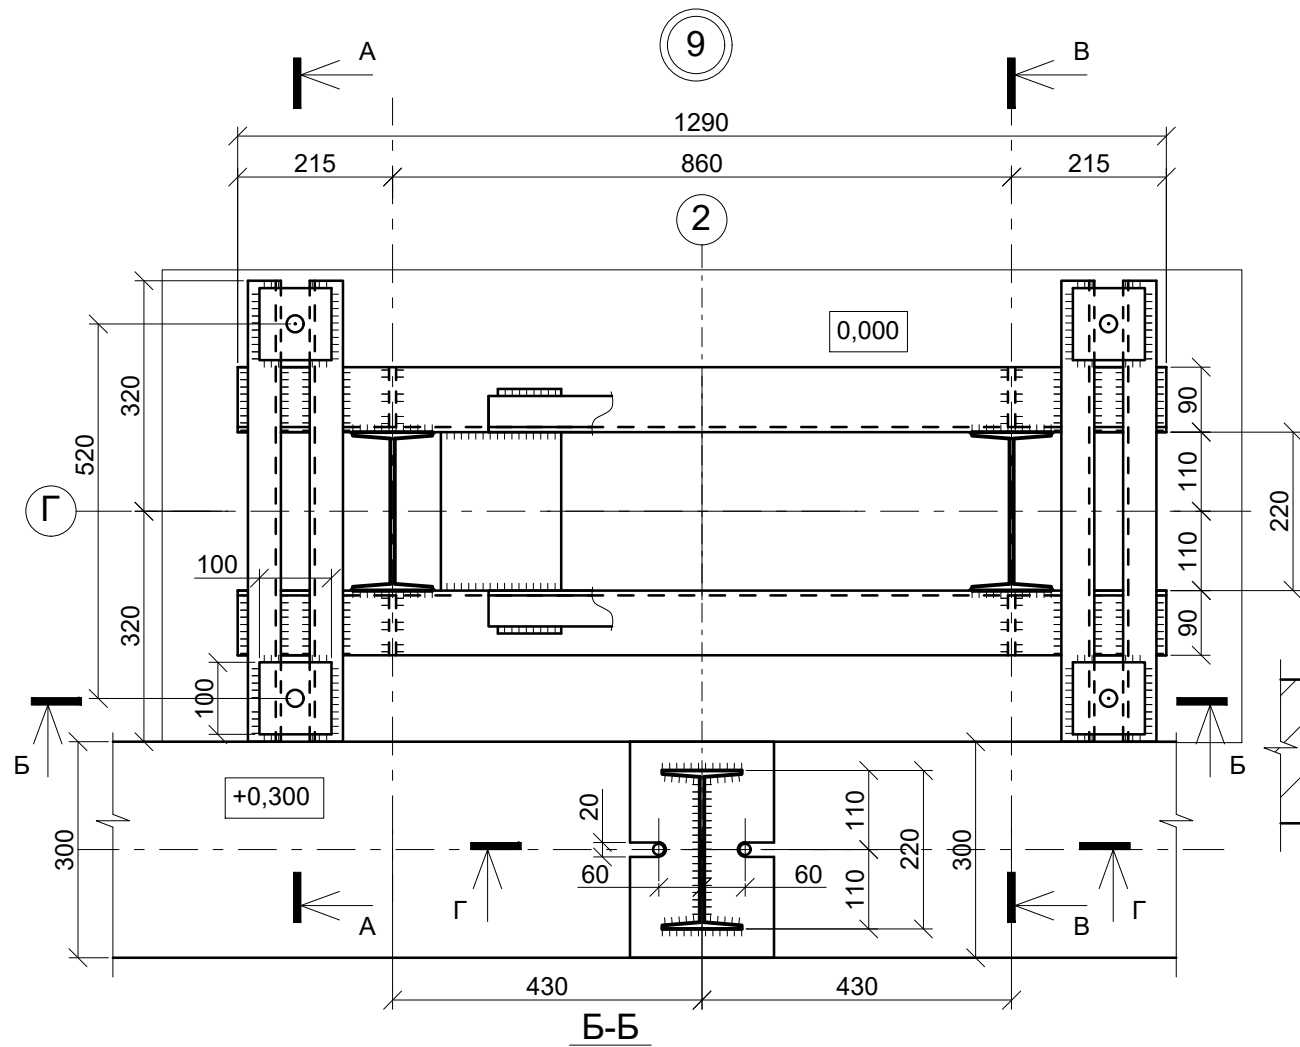



						KM-01			
Зм.	№ уч.	Аркуш	№ док.	Підпис	Дата				
						Будівля виробнича		Стадія	Аркуш
						Виконав Сівков		Р	22
						05.24			
						Схема розташування елементів каркасу металевого Вузол 9			

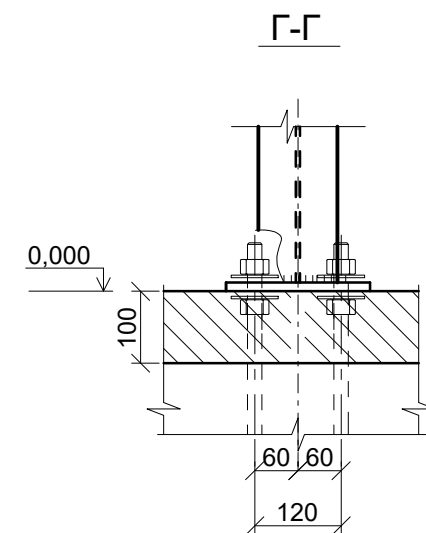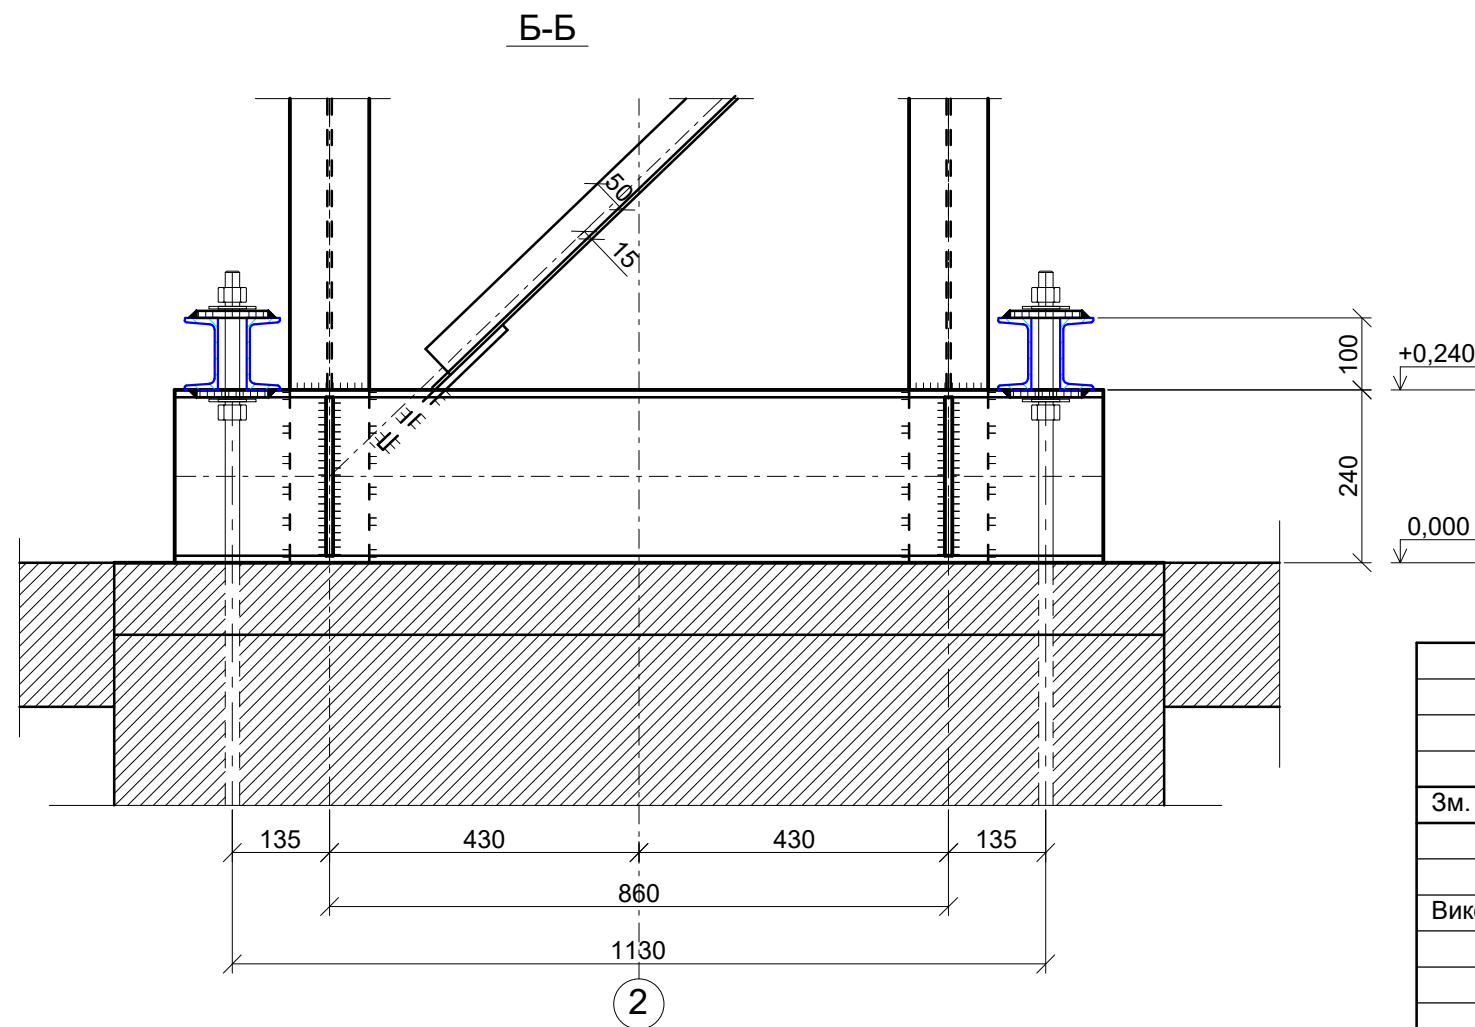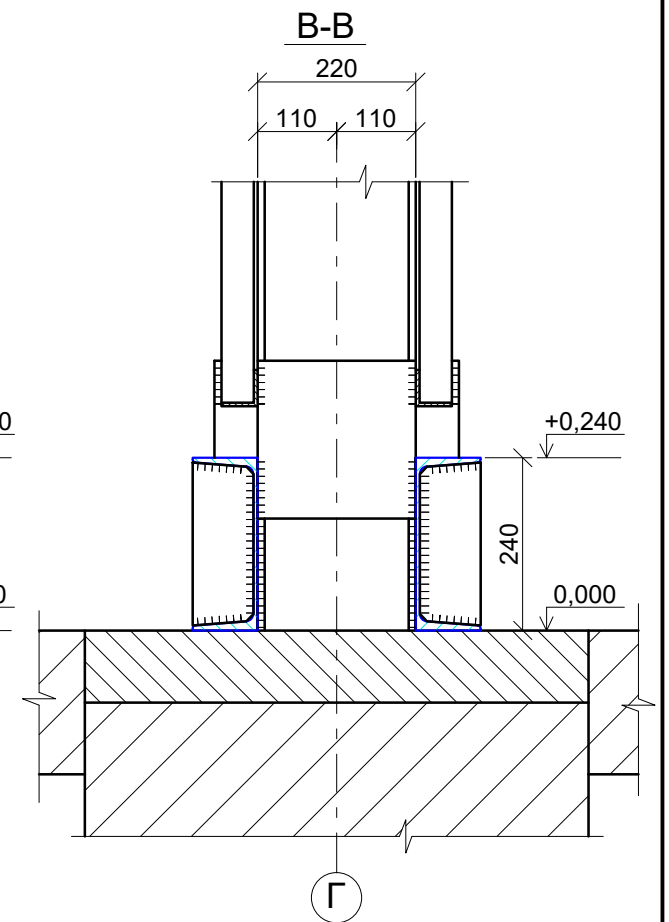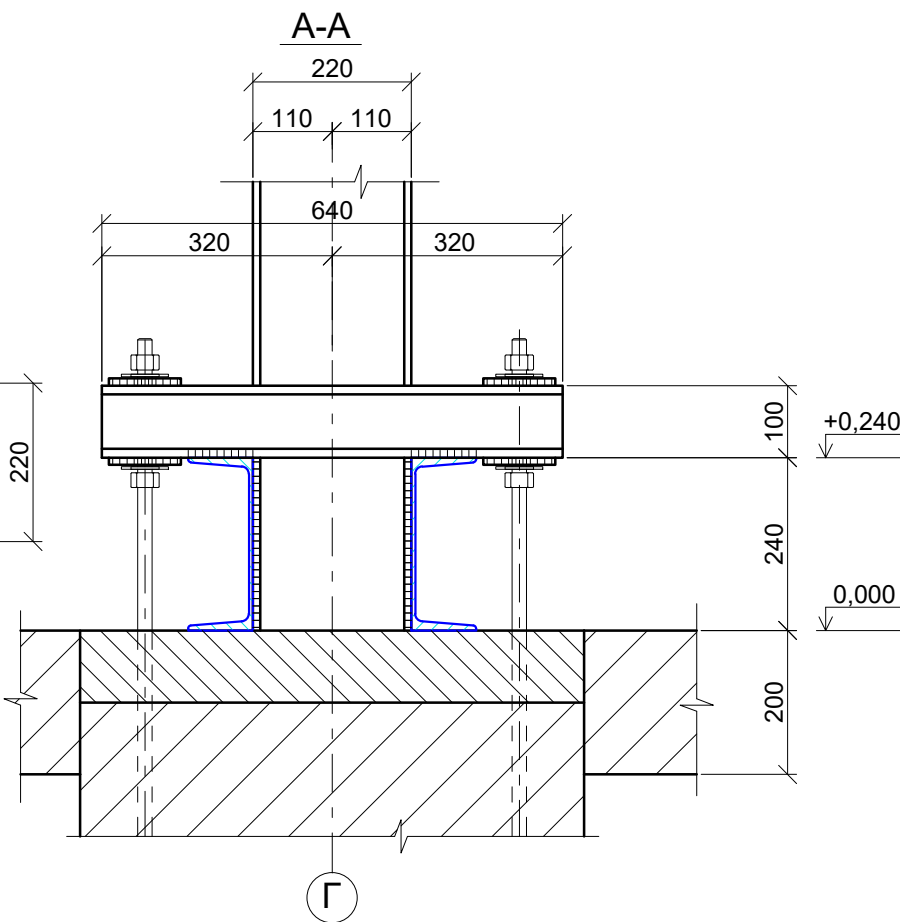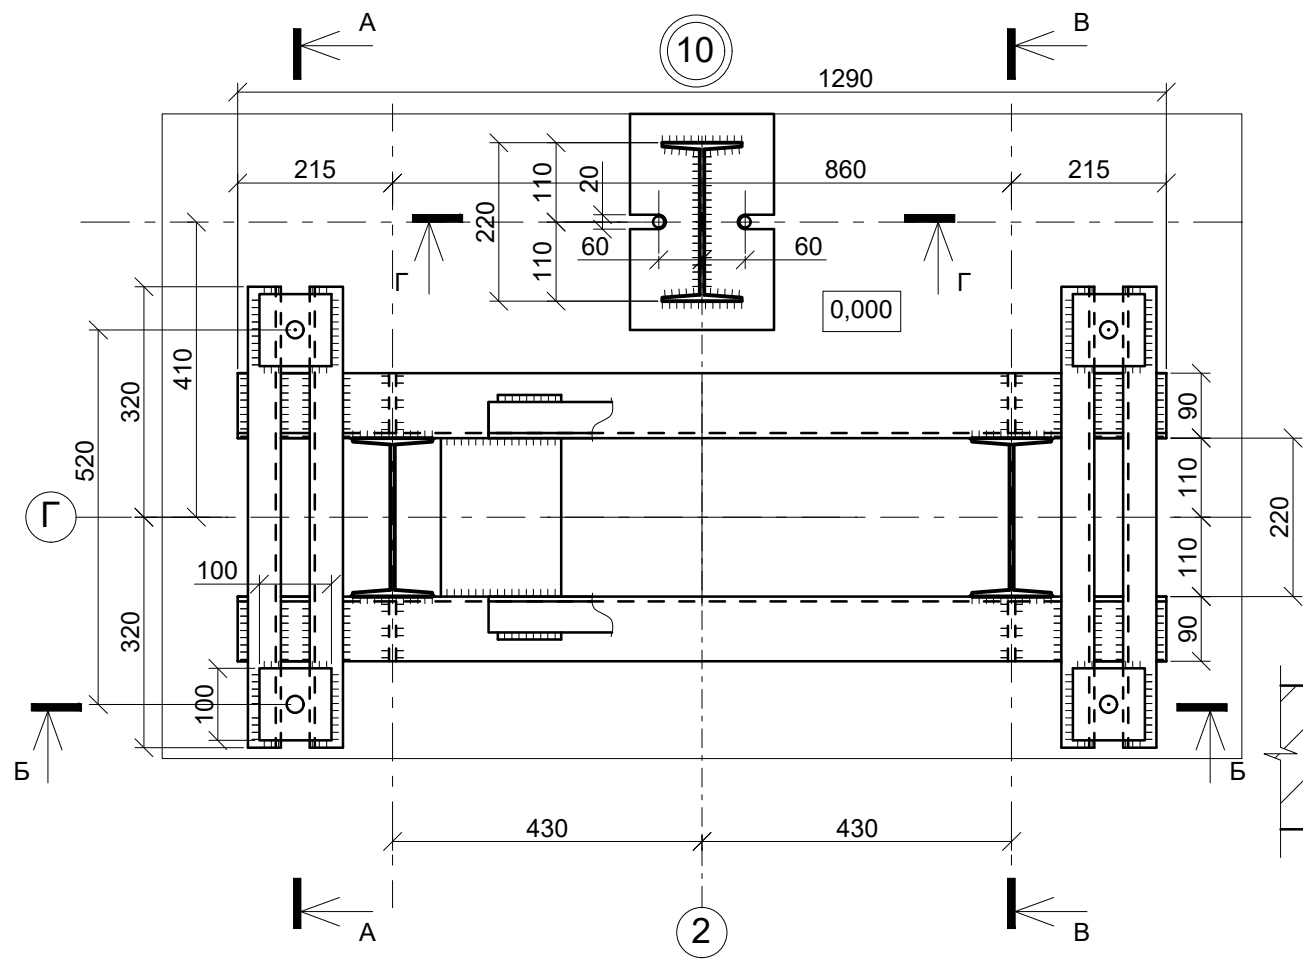



						КМ-01			
Зм.	№ уч.	Аркуш	№ док.	Підпис	Дата				
						Будівля виробнича	Стадія	Аркуш	Аркушів
							Р	23	
Виконав		Сівков			05.24	Схема розташування елементів каркасу металевого Вузол 10			

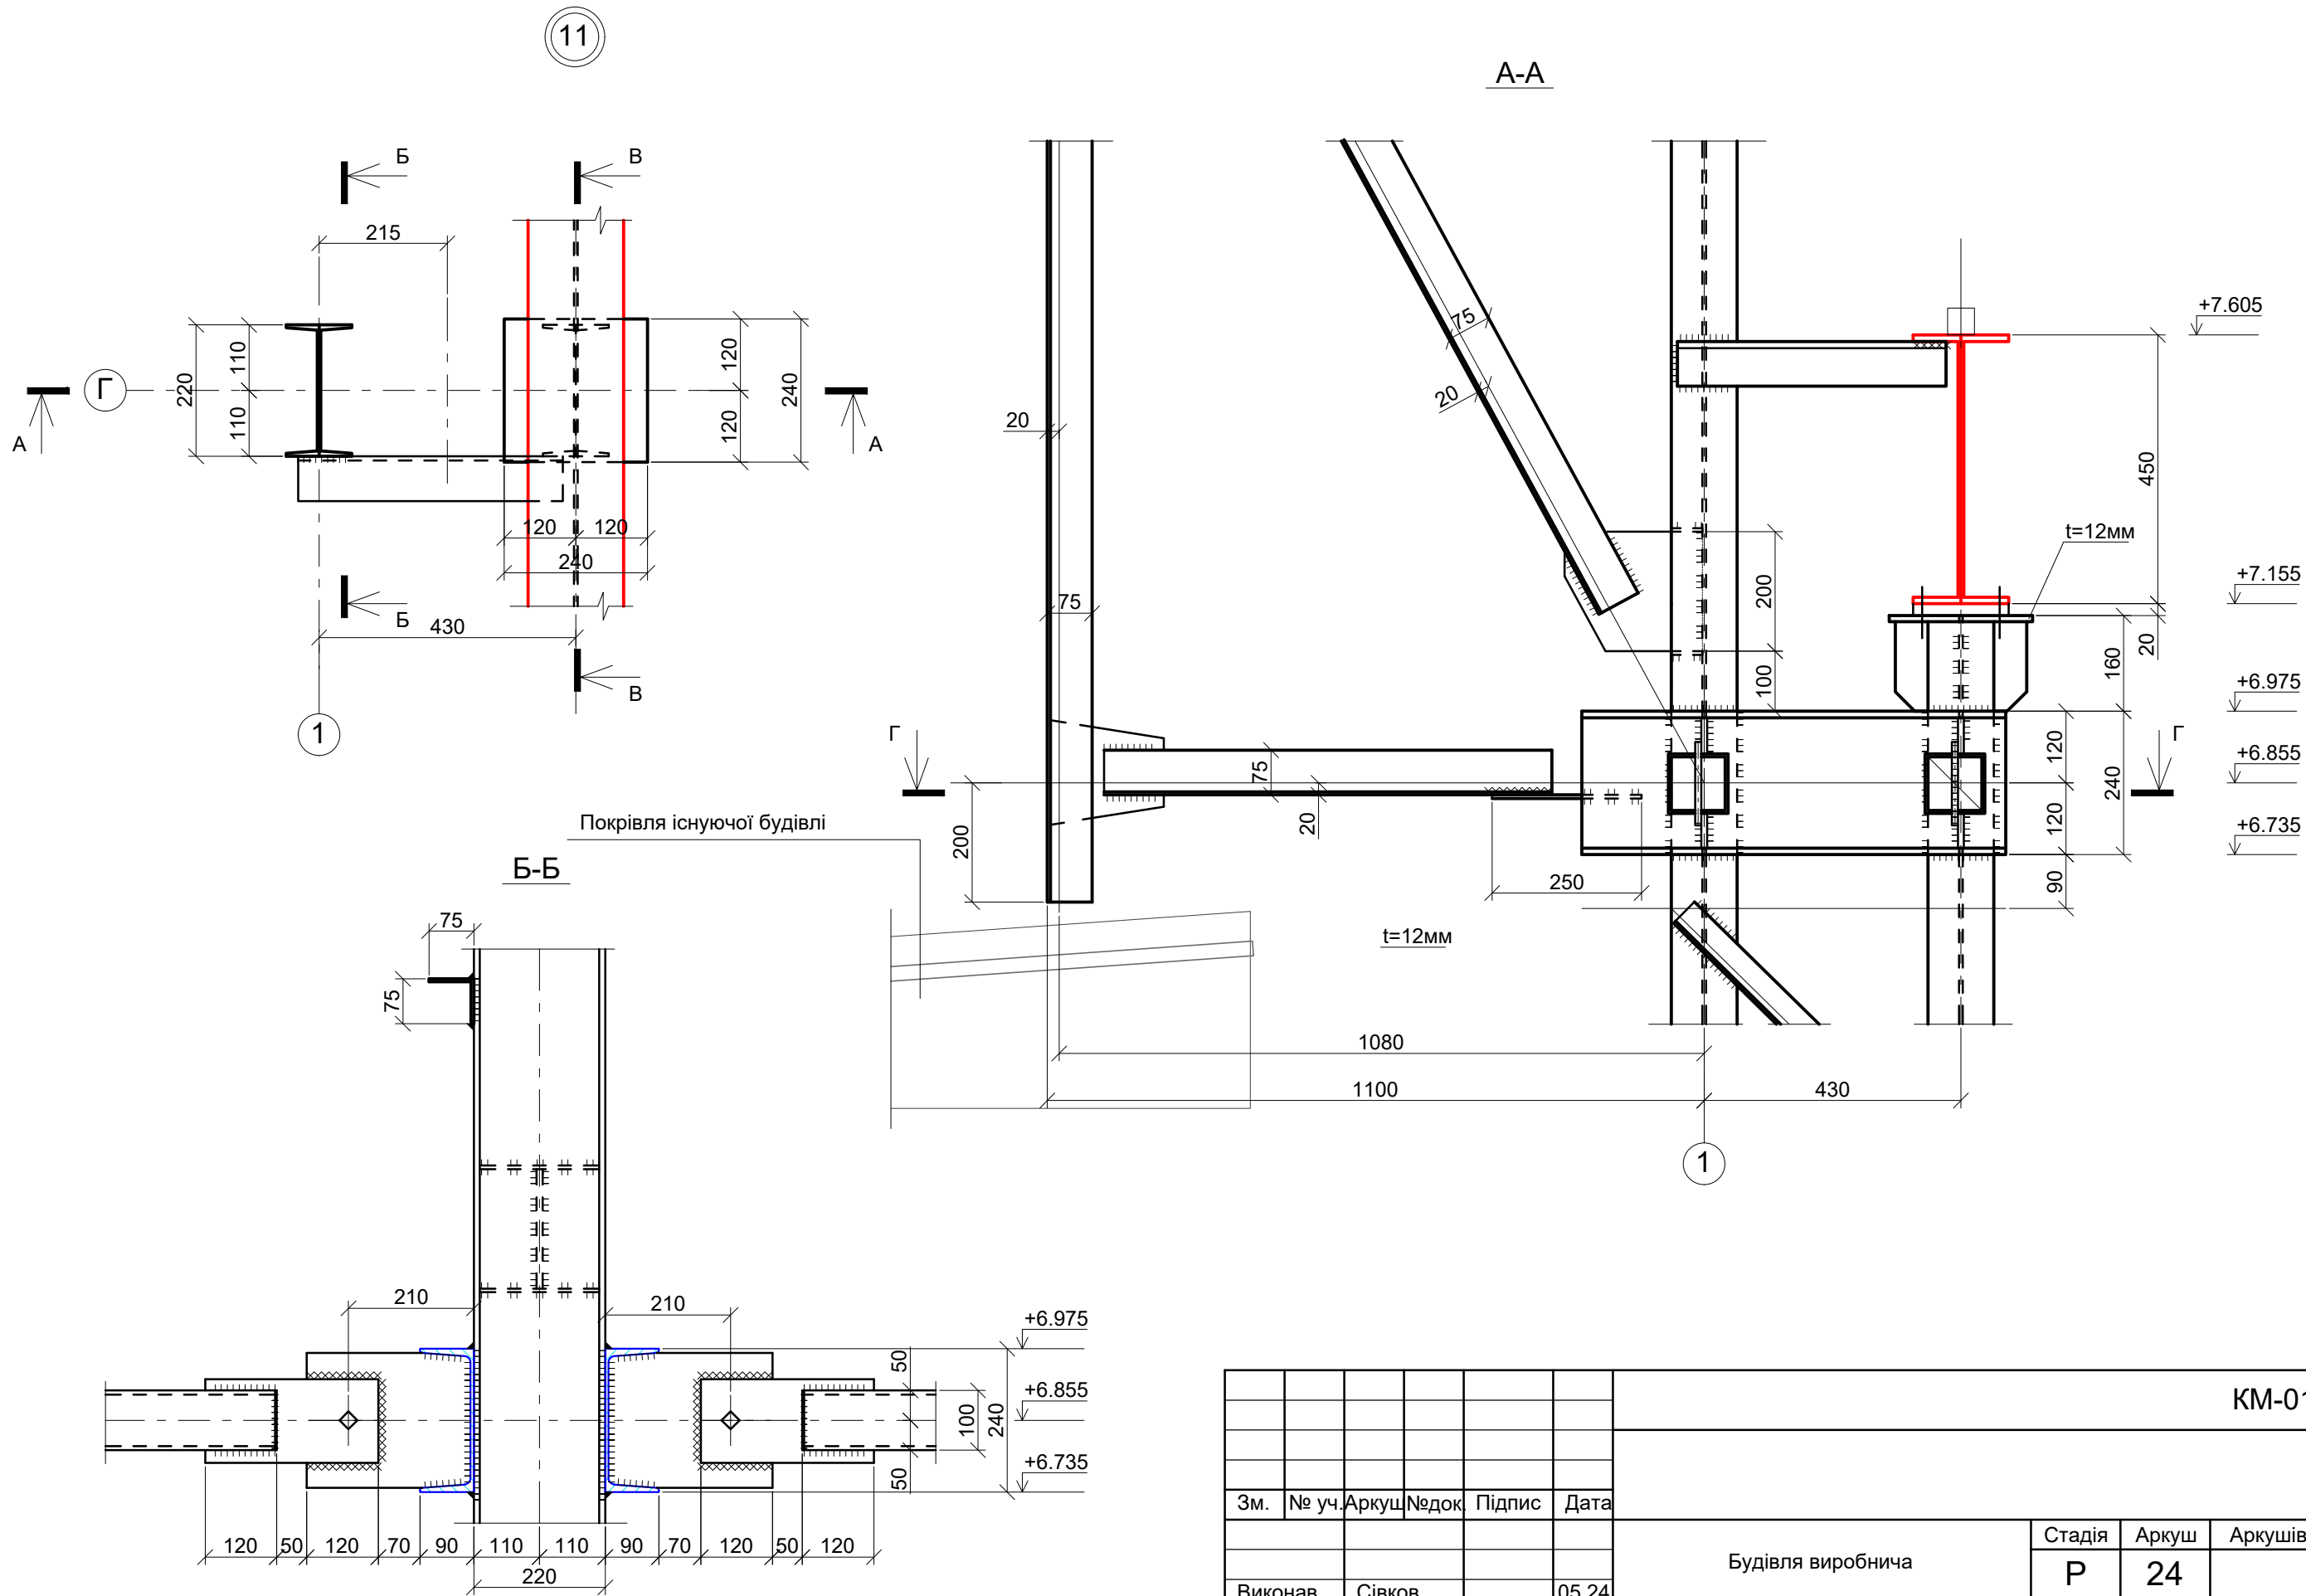


						КМ-01			
Зм.	№ уч.	Аркуш	№ док.	Підпис	Дата				
						Будівля виробнича	Стадія	Аркуш	Аркушів
							Р	24	
Виконав	Сівков				05.24	Схема розташування елементів каркасу металевого Вузол 11			

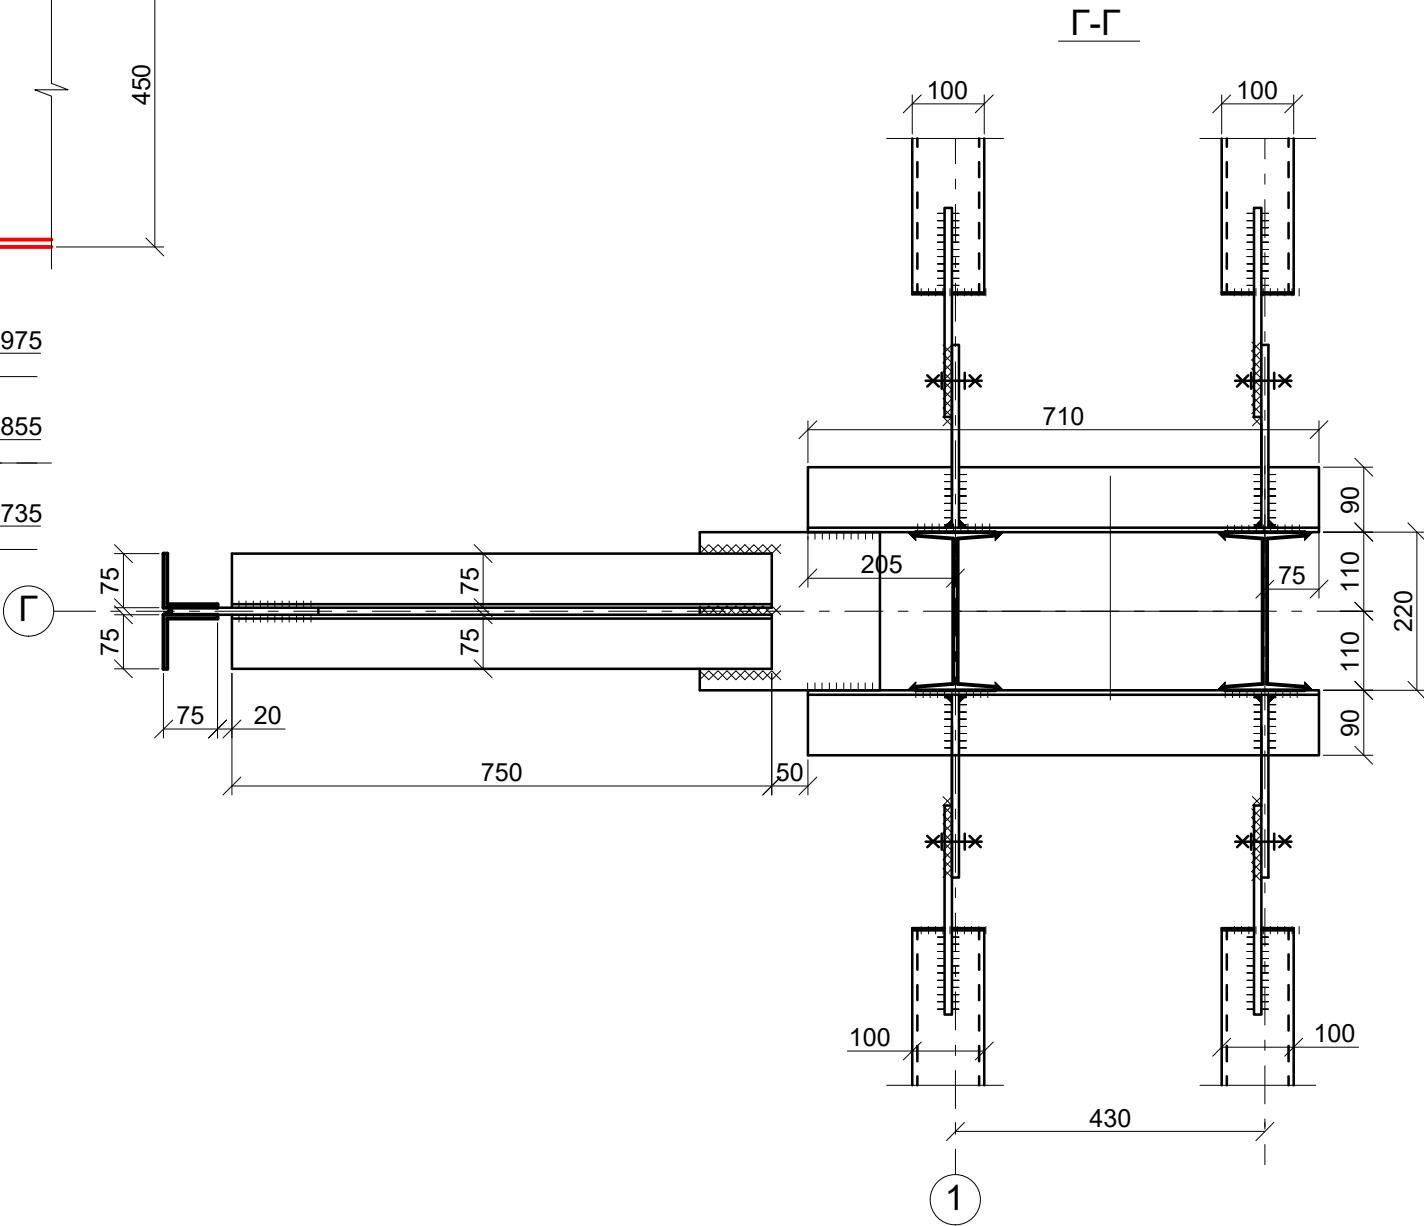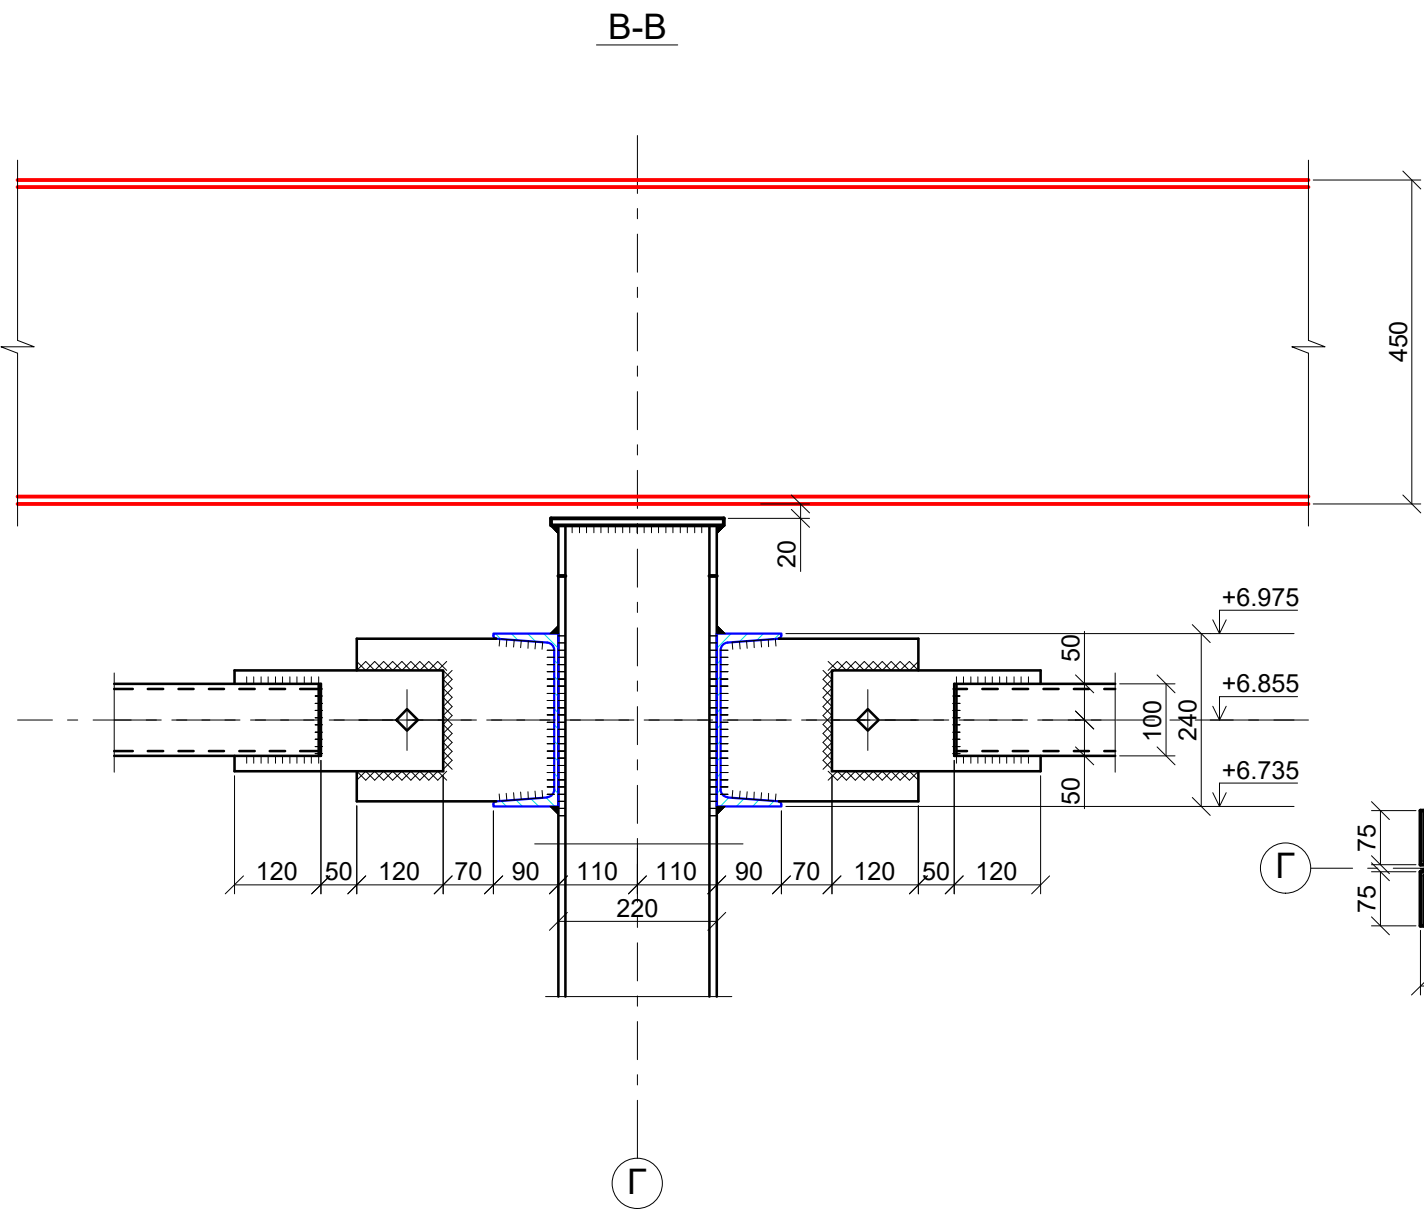


						KM-01			
Зм.	№ уч.	Аркуш	№ док.	Підпис	Дата				
						Будівля виробнича		Стадія	Аркуш
Виконав		Сівков			05.24			Р	25
						Схема розташування елементів каркасу металевого			
						Вузол 11. Розріз B-B; Г-Г			

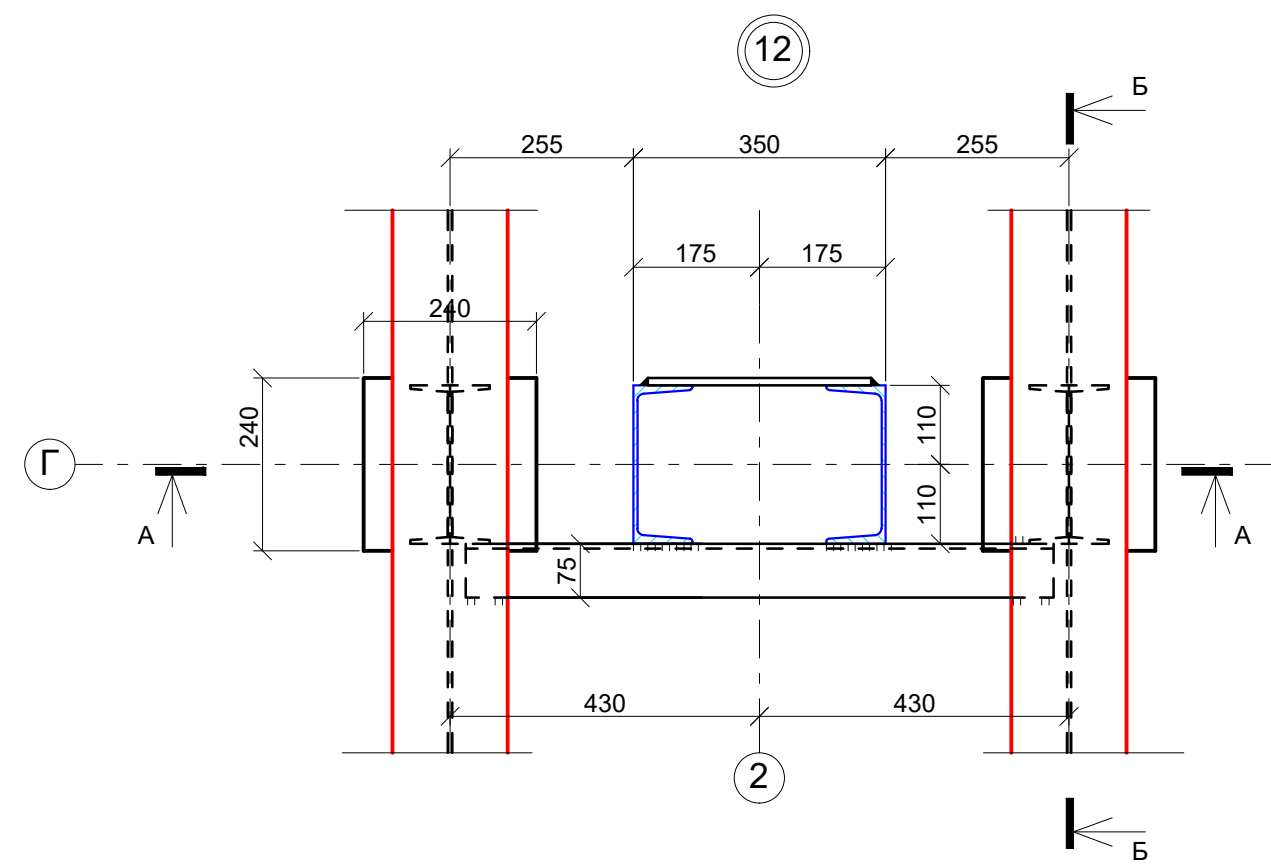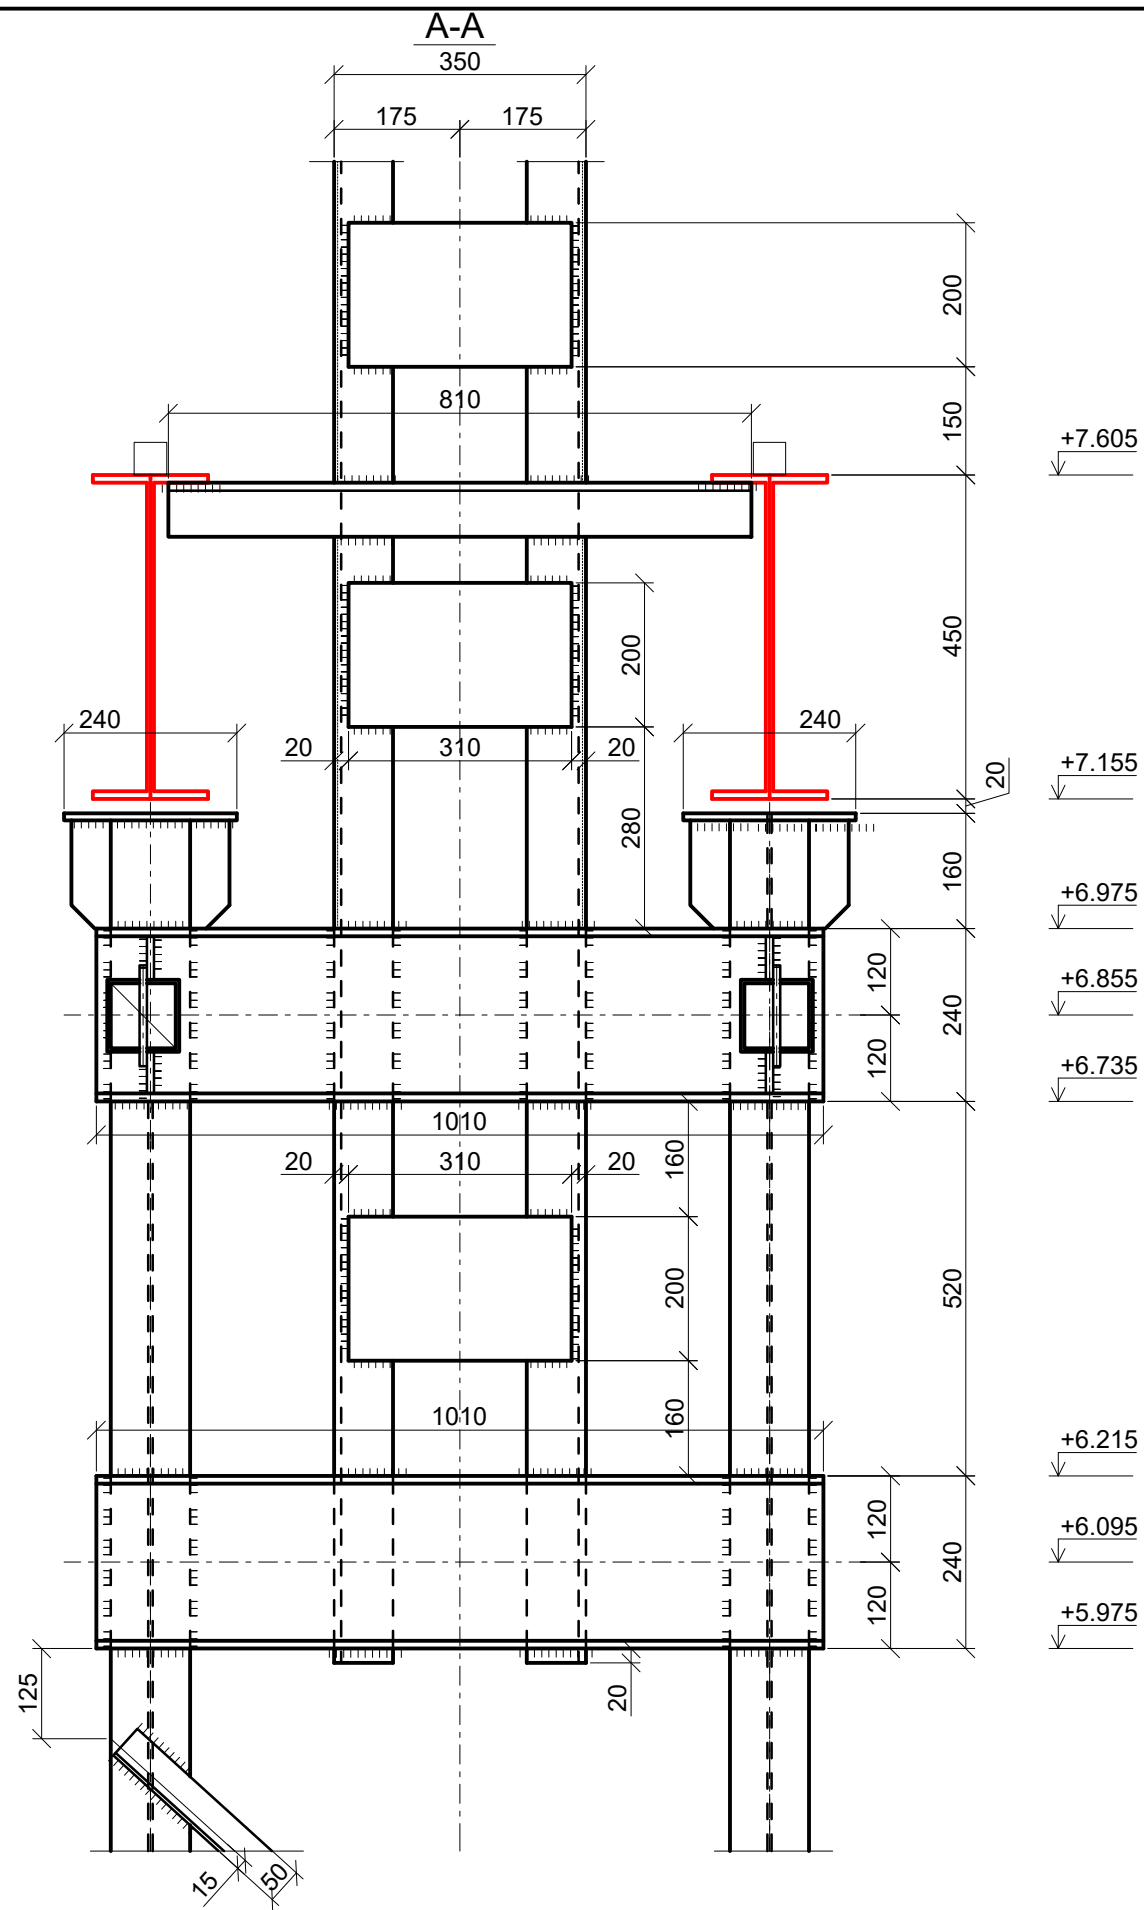

							KM-01		
Зм.	№ уч.	Аркуш	№ док.	Підпис	Дата				
							Будівля виробнича	Стадія	Аркуш
Виконав	Сівков				05.24			Р	26
							Схема розташування елементів каркасу металевого Вузол 12		

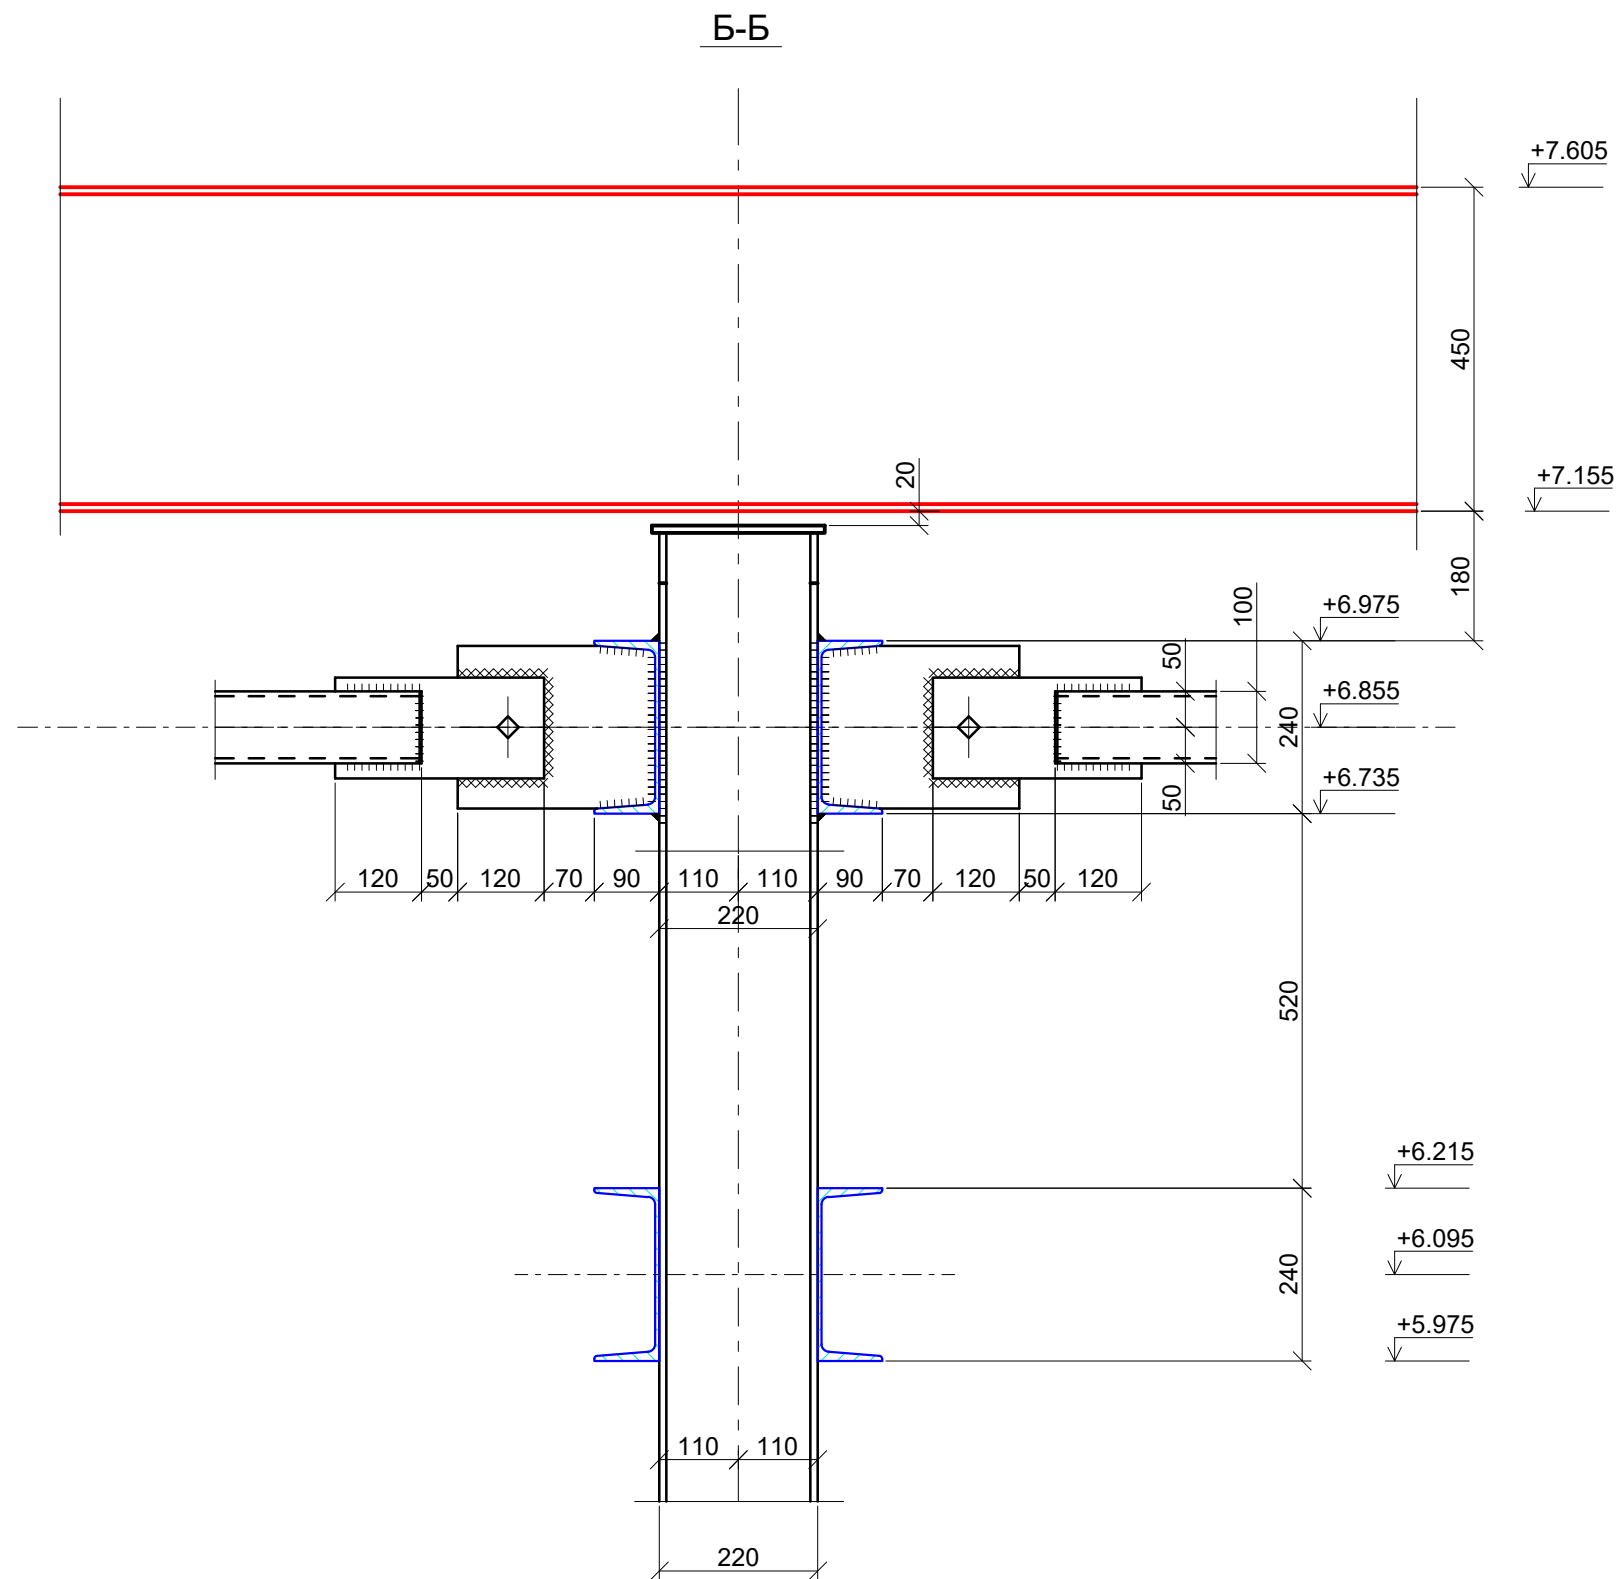

						KM-01			
Зм.	№ уч.	Аркуш	№ док.	Підпис	Дата				
						Будівля виробнича	Стадія	Аркуш	Аркушів
Виконав		Сівков			05.24		Р	27	
						Схема розташування елементів каркасу металевого Вузол 12. Розріз Б-Б			

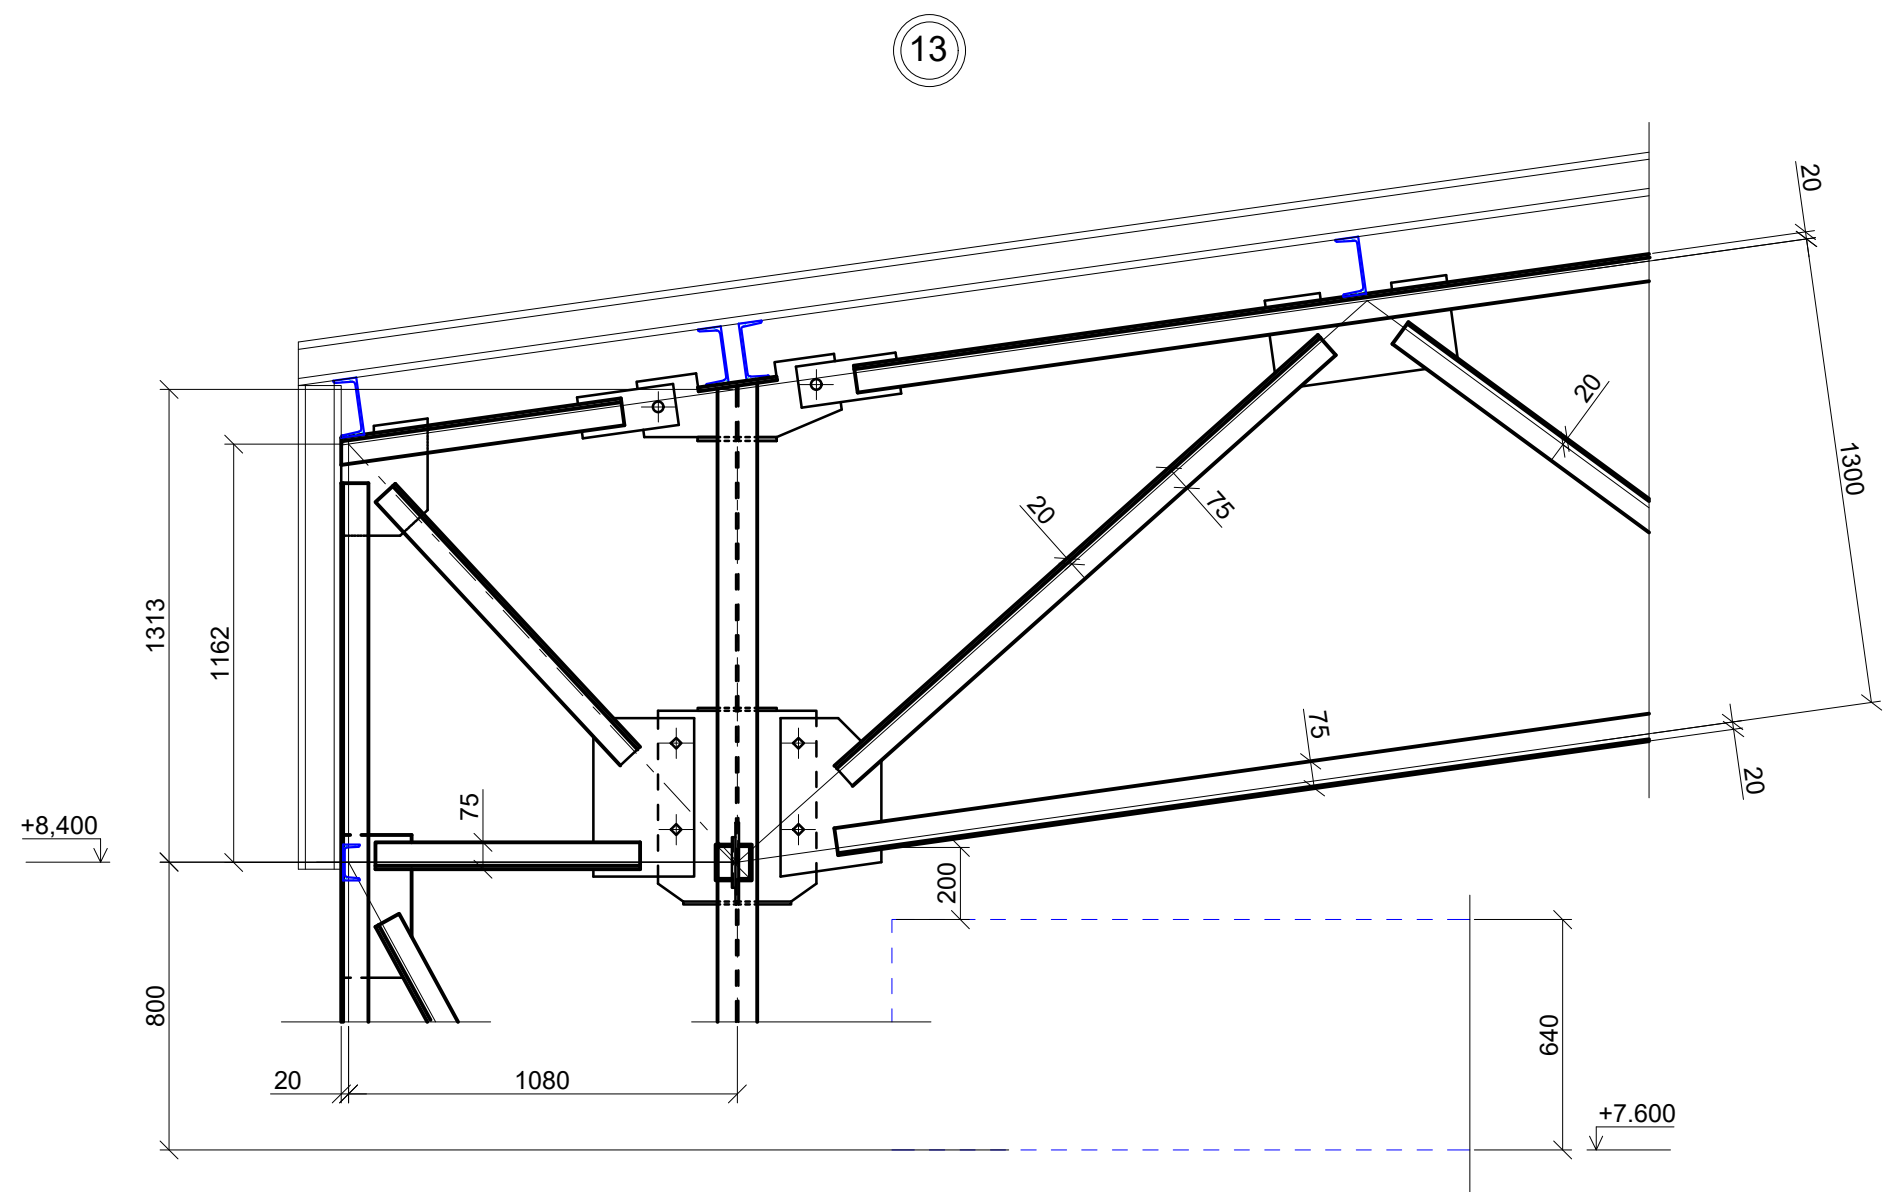

						КМ-01			
Зм.	№ уч.	Аркуш	№ док.	Підпис	Дата				
						Будівля виробнича	Стадія	Аркуш	Аркушів
							Р	28	
Виконав		Сівков			05.24	Схема розташування елементів каркасу металевого Вузол 13.			

