



Україна м.Хмельницький

проектні роботи

Приватний підприємець

Архітектор - Іонов А.Ф.

сертиф.АА № 003105 від 03.06.2016 р.

тел. - 067-777-94-98

e-mail: ionov 64@ ukr.net

Проект

**Нове будівництво господарської будівлі на земельній ділянці приватного
житлового будинку**

замовлення: 102-2025,

замовник: Герасимчук Н.Г.

Приватний підприємець,
архітектор

Іонов А.Ф.



МІНІСТЕРСТВО РЕГІОНАЛЬНОГО РОЗВИТКУ, БУДІВНИЦТВА
ТА ЖИТЛОВО-КОМУНАЛЬНОГО ГОСПОДАРСТВА УКРАЇНИ
АТЕСТАЦІЙНА АРХІТЕКТУРНО-БУДІВЕЛЬНА КОМІСІЯ

Серія АА

№003105

КВАЛІФІКАЦІЙНИЙ СЕРТИФІКАТ
відповідального виконавця окремих видів робіт (послуг),
пов'язаних із створенням об'єкта архітектури

архітектор

(найменування професії)

Виданий про те, що Іонов Андрій Федорович

(прізвище, ім'я, по батькові)

пройшов(ла) професійну атестацію, що підтверджує його (її) відповідність кваліфікаційним вимогам у сфері діяльності, пов'язаної із створенням об'єктів архітектури, професійну спеціалізацію, необхідний рівень кваліфікації і знань.

Категорія: архітектор

Кваліфікаційний сертифікат видано згідно з рішенням Атестаційної архітектурно-будівельної комісії (далі - Комісія) від _____ № _____

(рішенням відповідної _____ секції Комісії

від 03.06.2016 № 6-16 _____, затвердженим президією

Комісії 03.06.2016 № 52-А _____).

Зареєстрований у реєстрі атестованих осіб 03 червня 20 16 року
за № 3105 _____.

Роботи (послуги), пов'язані із створенням об'єктів архітектури, спроможність виконання яких визначено кваліфікаційним сертифікатом: _____

Архітектурне об'ємне проєктування

Дата видачі 07 червня 20 16 року

Голова (заступник голови) Атестаційної
архітектурно-будівельної комісії




(підпис)

Білоус Сергій Ярославович

(прізвище, ім'я, по батькові)

Графічна частина									
Аркуш	найменування								
1	загальні дані								
2	схема генплану								
3	план 1 поверху								
4	план даху								
5	фасад 1-4								
6	фасад 4-1								
7	фасад А-Е								
8	фасад Е-А								
9	розріз 1-1								
10	розріз 2-2								
11	ферма								
12	план фундаменту								
13	переріз а-а, б-б, в-в								
Техніко-економічні показники 1. Площа забудови господарської будівлі в межах капітальних стін - 30,36 кв.м. 2. Внутр. площа - 21,69 кв.м. 3. Площа навісу для 2 машин - 48,30 кв.м. 4. Площа навісу для дров - 4,84 кв.м. 5 Ступень вогнестійкості - III									
				замовлення: 102-2025, замовник: Герасимчук Н.Г.					
				Нове будівництво господарської будівлі на земельній ділянці приватного житлового будинку					
					Стадія	Аркуш	Аркушів		
					П.	1			
архітектор	Іонов А.Ф.			загальні дані	п.п. Іонов А.Ф. сертиф. АА № 003105 від 03.06.2016				

схема розташування господарської будівлі
на земельній ділянці житлового будинку

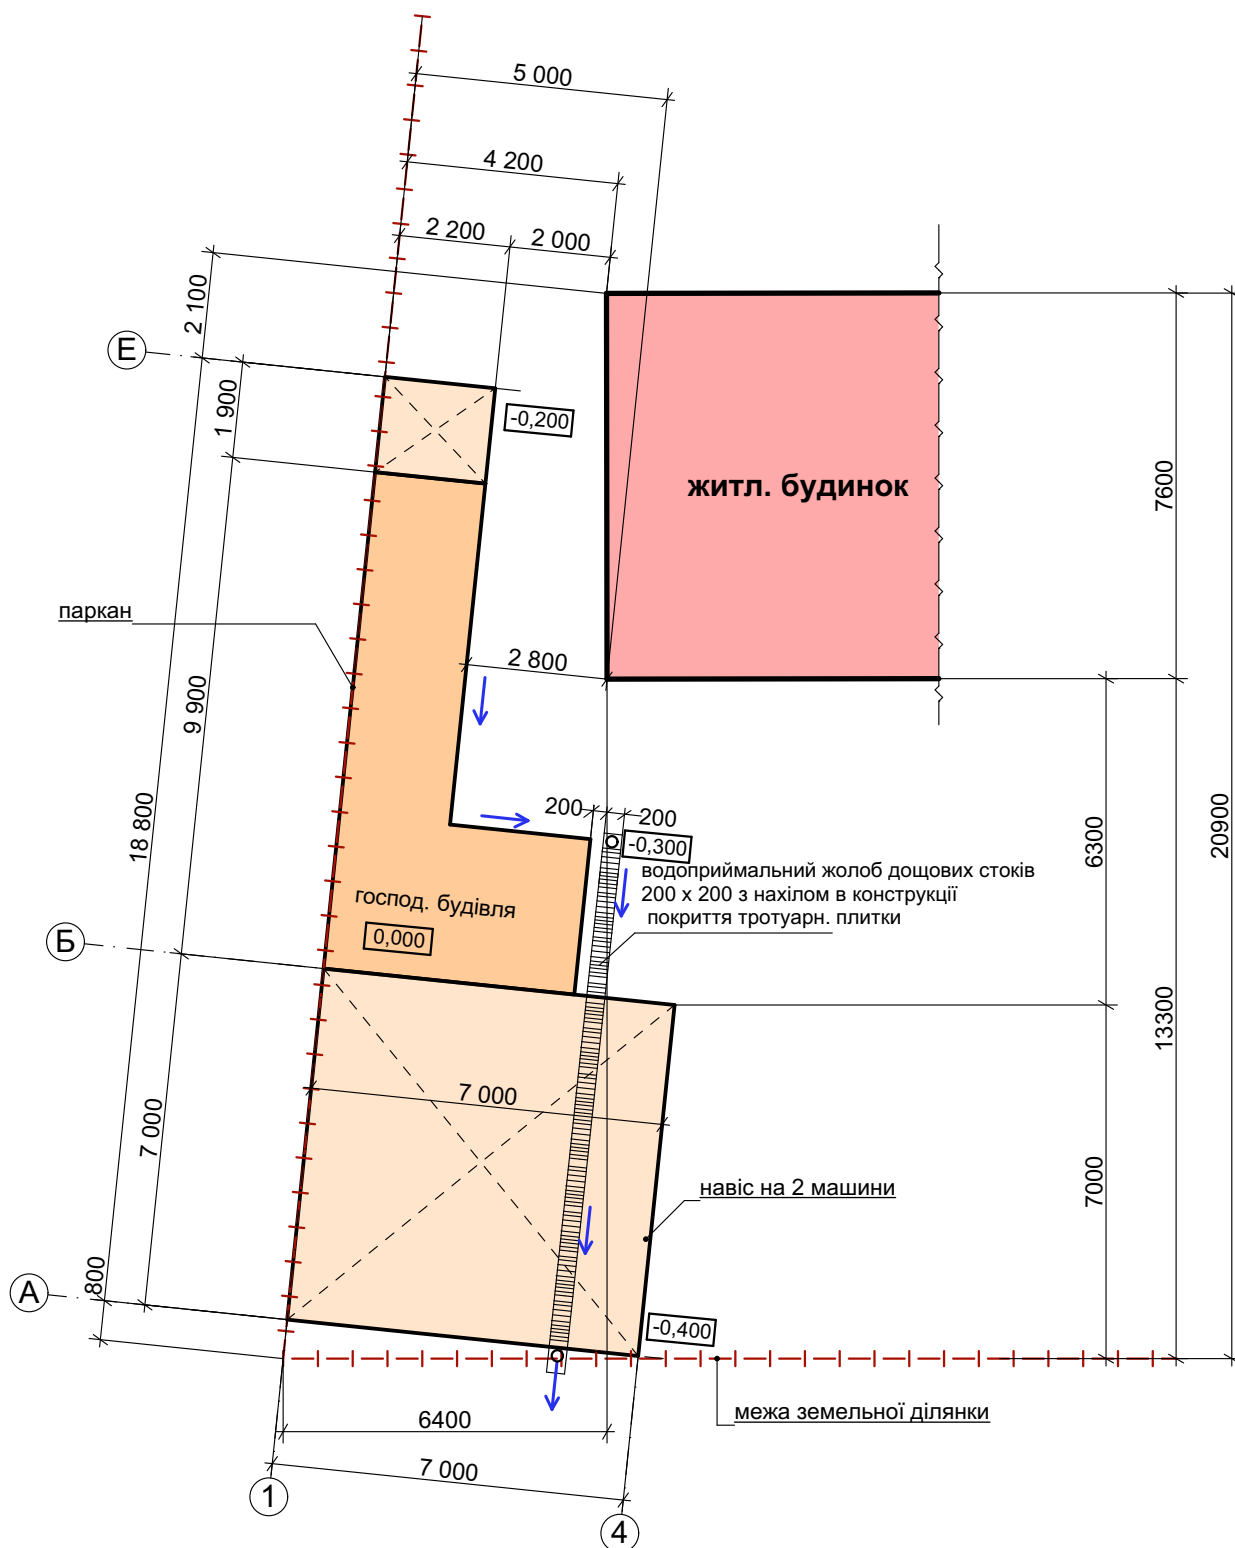


				замовлення: 102-2025, замовник: Герасимчук Н.Г.			
				Нове будівництво господарської будівлі на земельній ділянці приватного житлового будинку			
					Стадія	Аркуш	Аркушів
					П.	2	
архітектор	Іонов А.Ф.			схема генплану	п.п. Іонов А.Ф. сертиф. АА № 003105 від 03.06.2016		

[illegible]

експлікація приміщень		
№	найменування	Площа кв.м.
1	навіс для машин	48,30
2	майстерня	11,33
3	санвузол	3,52
4	відкрита генераторна	3,80
5	кладова інвентаря	3,04
6	навіс для дров	4,84
		74,83 м²


				замовлення: 102-2025, замовник: Герасимчук Н.Г.			
				Нове будівництво господарської будівлі на земельній ділянці приватного житлового будинку			
					Стадія	Аркуш	Аркушів
					П.	3	
архітектор	Іонов А.Ф.			план 1 поверху	п.п. Іонов А.Ф. сертиф. АА № 003105 від 03.06.2016		

План даху

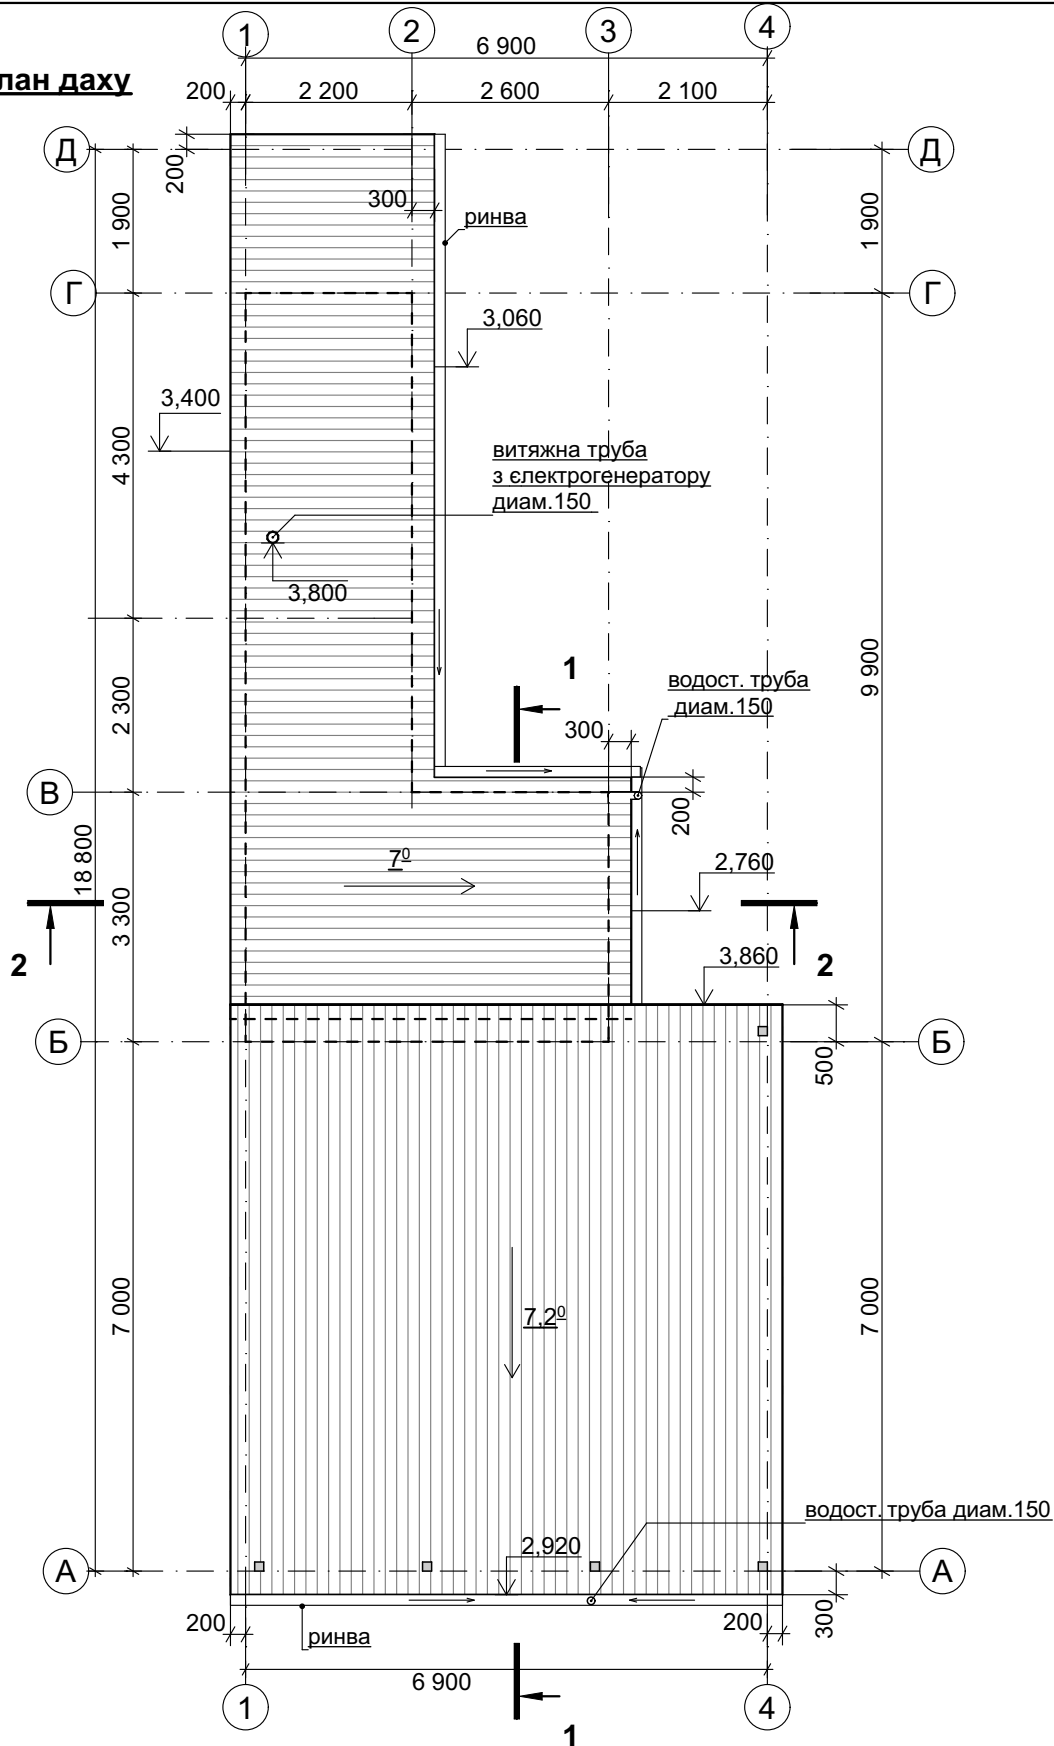


				замовлення: 102-2025, замовник: Герасимчук Н.Г.		
				Нове будівництво господарської будівлі на земельній ділянці приватного житлового будинку		
					Стадія	Аркуш
					П.	4
архітектор	Іонов А.Ф.			план даху	п.п. Іонов А.Ф. сертиф. АА № 003105 від 03.06.2016	


фасад 1-4

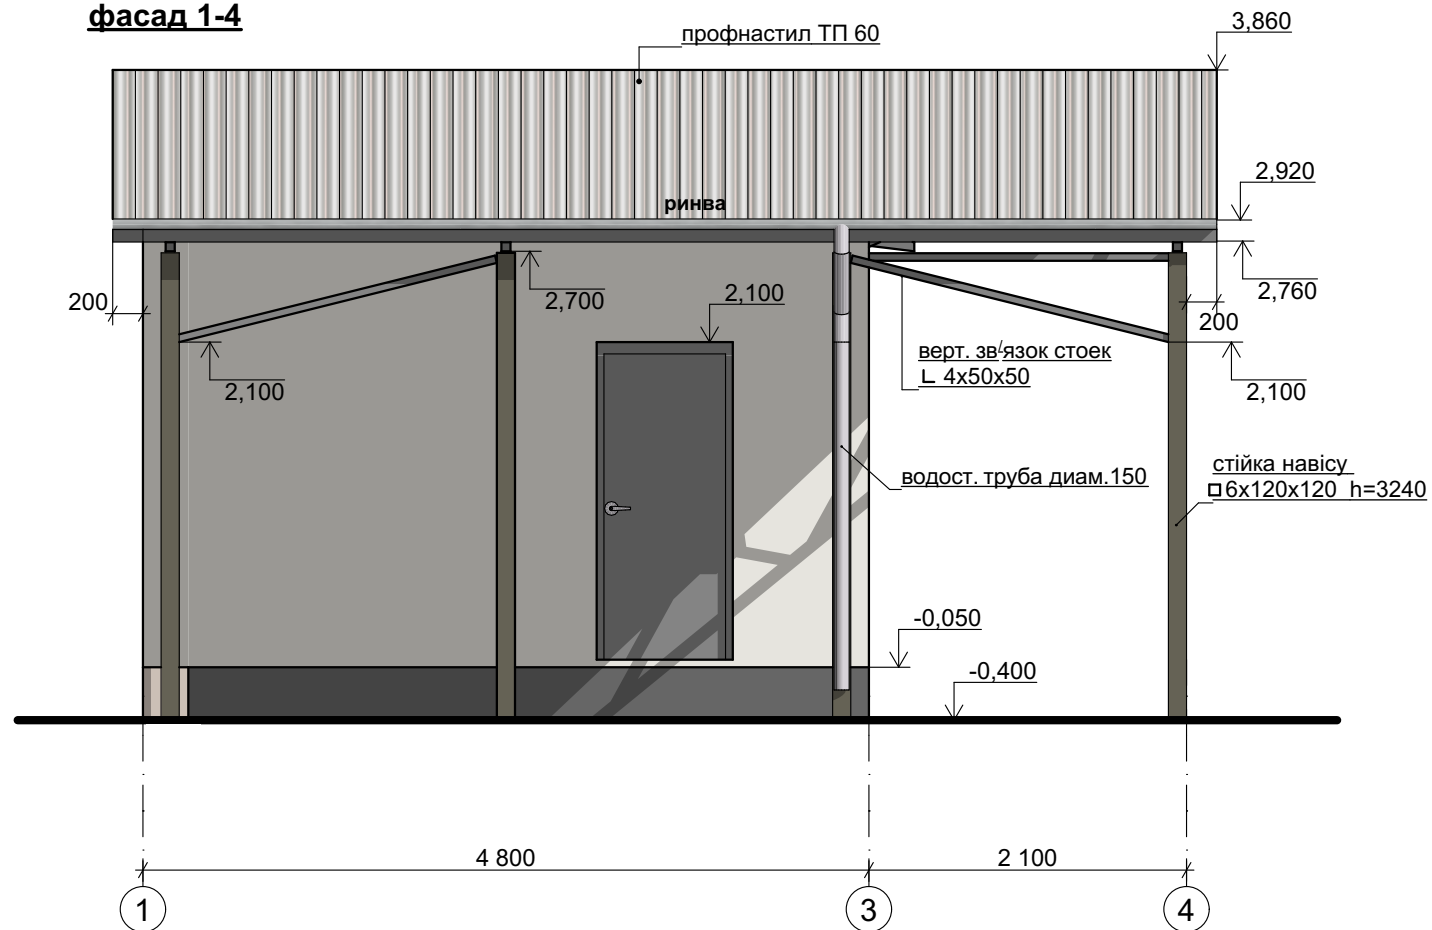


				замовлення: 102-2025, замовник: Герасимчук Н.Г.		
				Нове будівництво господарської будівлі на земельній ділянці приватного житлового будинку		
					Стадія	Аркуш
					П.	5
					Аркушів	
архітектор	Іонов А.Ф.			фасад 1-4	п.п. Іонов А.Ф. сертиф. АА № 003105 від 03.06.2016	

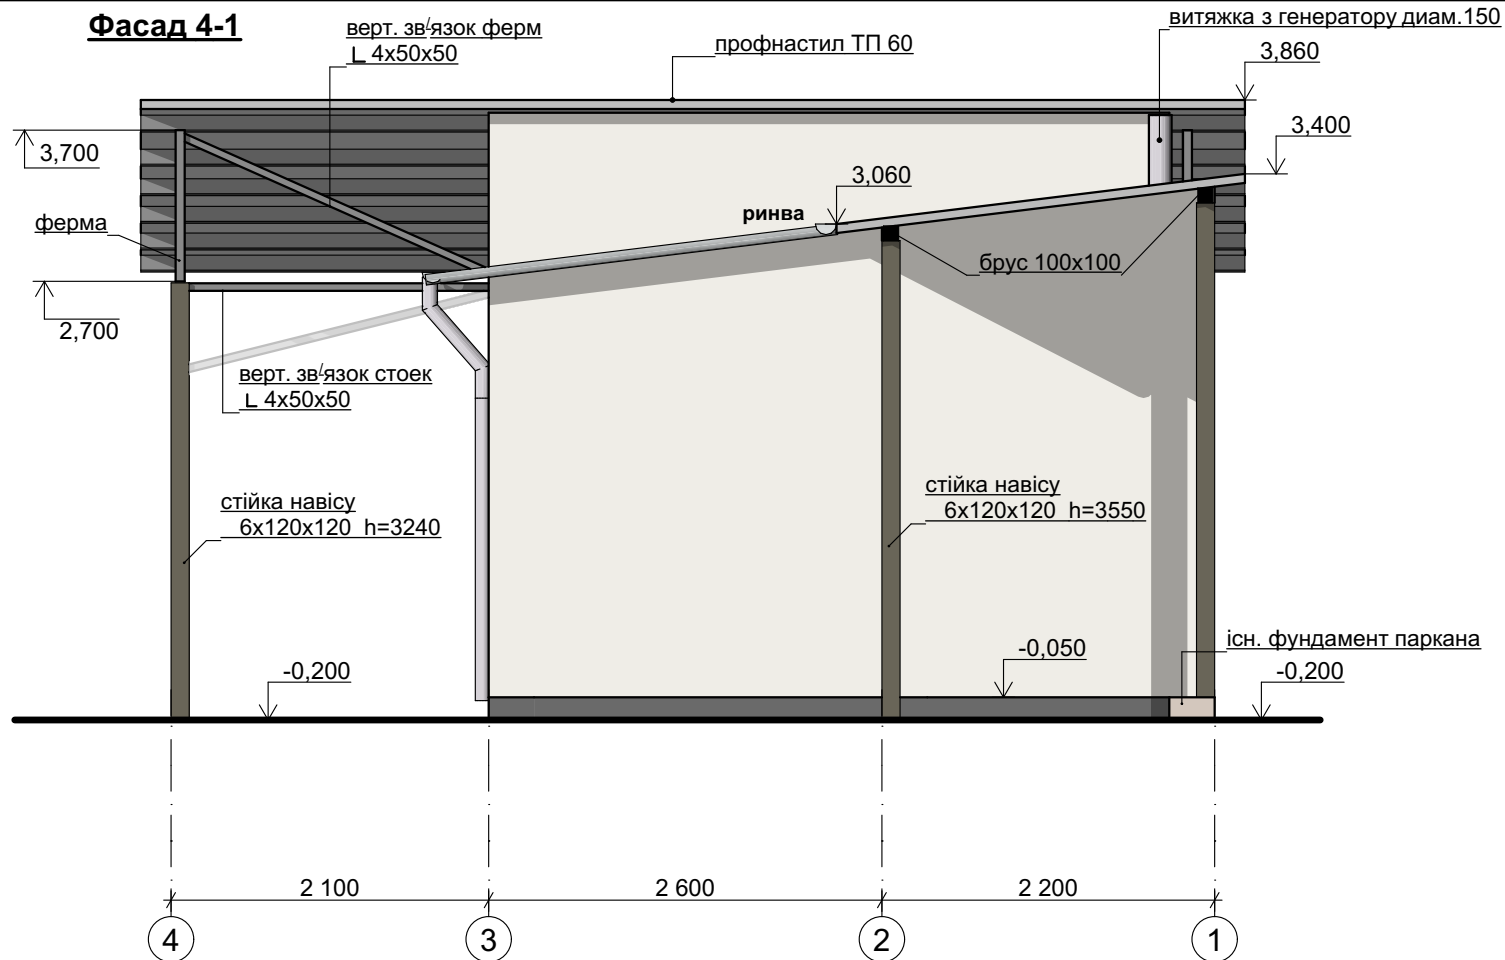

				замовлення: 102-2025, замовник: Герасимчук Н.Г.		
				Нове будівництво господарської будівлі на земельній ділянці приватного житлового будинку		
					Стадія	Аркуш
					П.	6
				фасад 4-1	п.п. Іонов А.Ф. сертиф. АА № 003105 від 03.06.2016	
архітектор	Іонов А.Ф.					

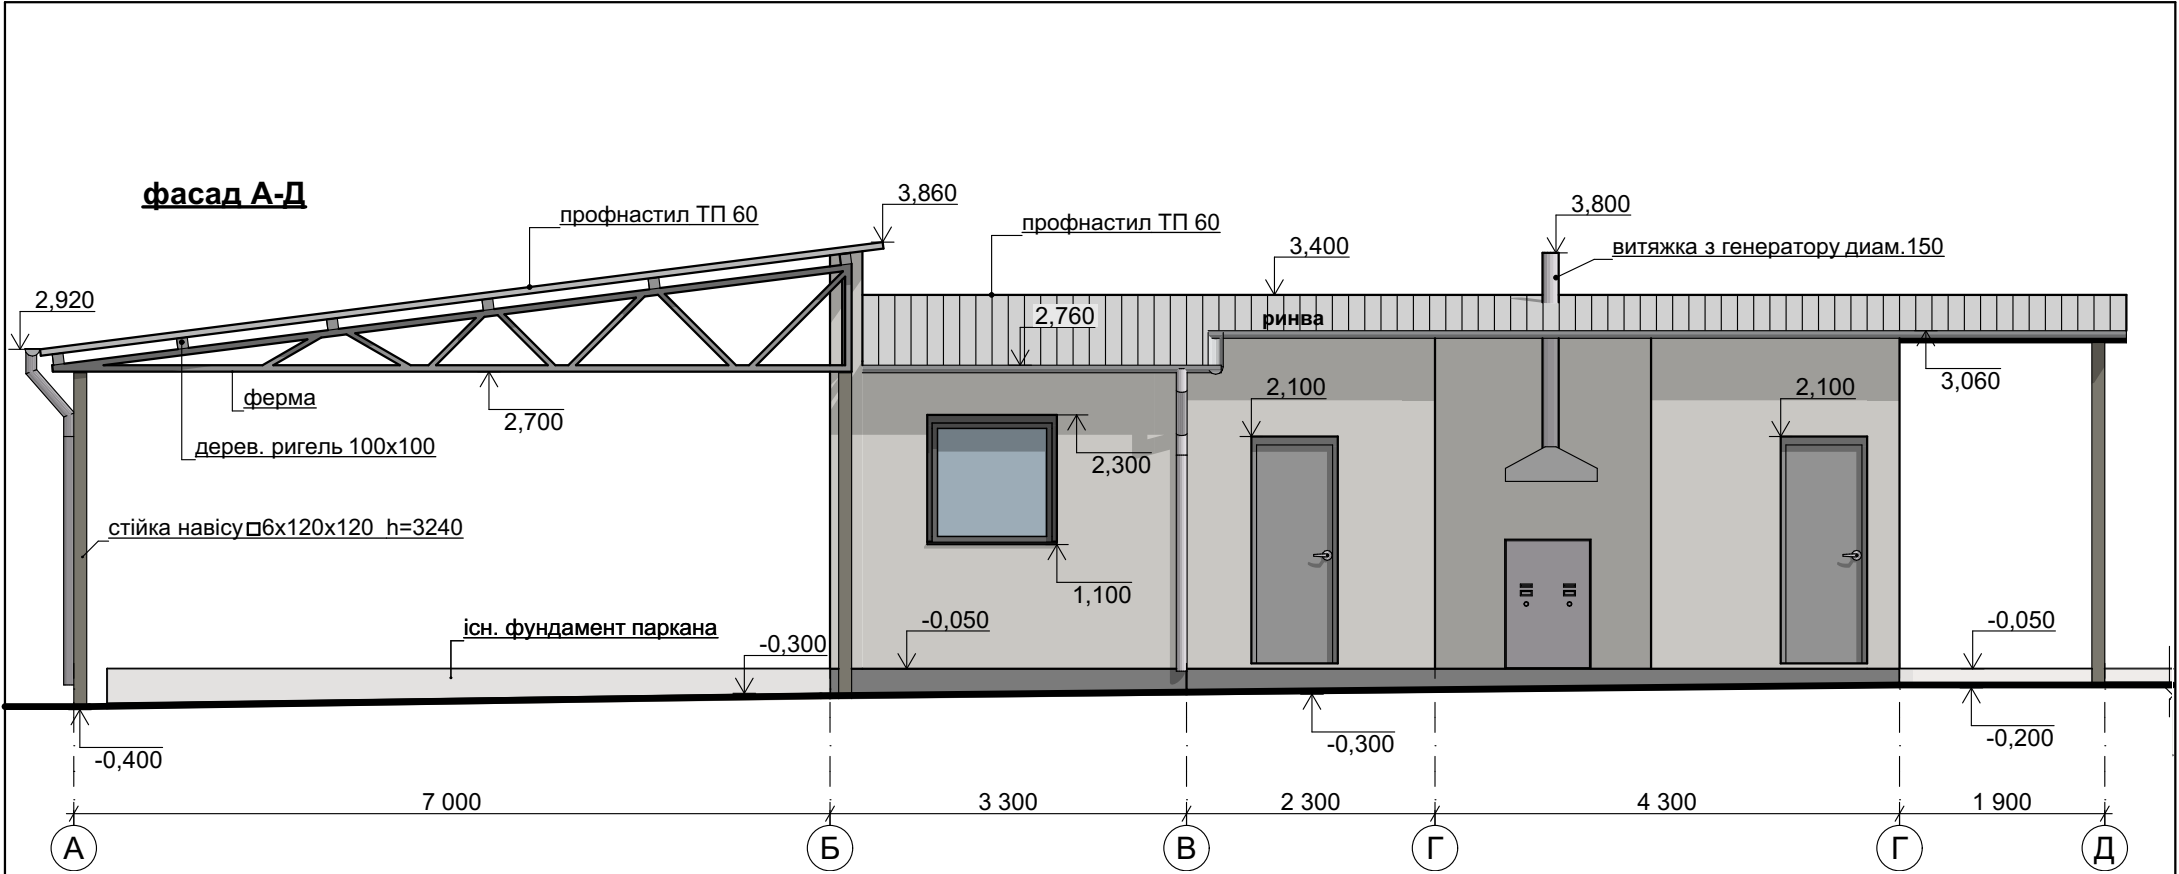


				замовлення: 102-2025, замовник: Герасимчук Н.Г.			
				Нове будівництво господарської будівлі на земельній ділянці приватного житлового будинку			
					Стадія	Аркуш	Аркушів
					П.	7	
архітектор	Іонов А.Ф.			фасад А-Е	п.п. Іонов А.Ф. сертиф. АА № 003105 від 03.06.2016		

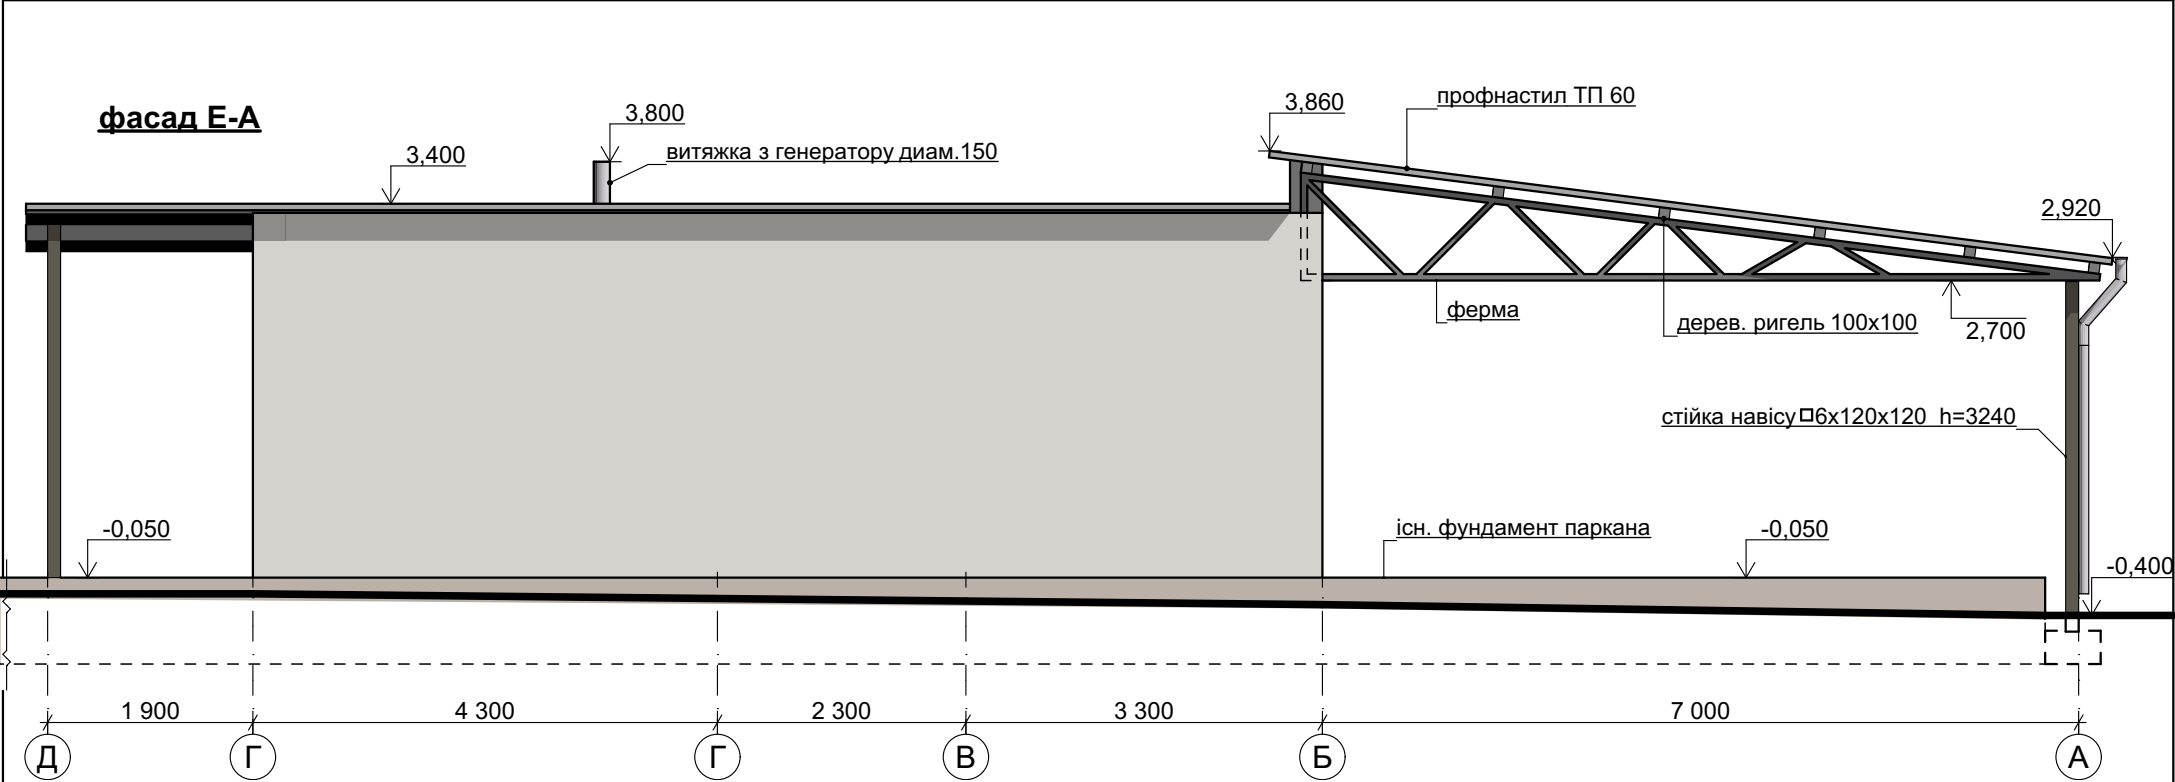


				замовлення: 102-2025, замовник: Герасимчук Н.Г.			
				Нове будівництво господарської будівлі на земельній ділянці приватного житлового будинку			
					Стадія	Аркуш	Аркушів
					П.	8	
архітектор	Іонов А.Ф.			фасад Е-А	п.п. Іонов А.Ф. сертиф. АА № 003105 від 03.06.2016		

Розріз 1-1

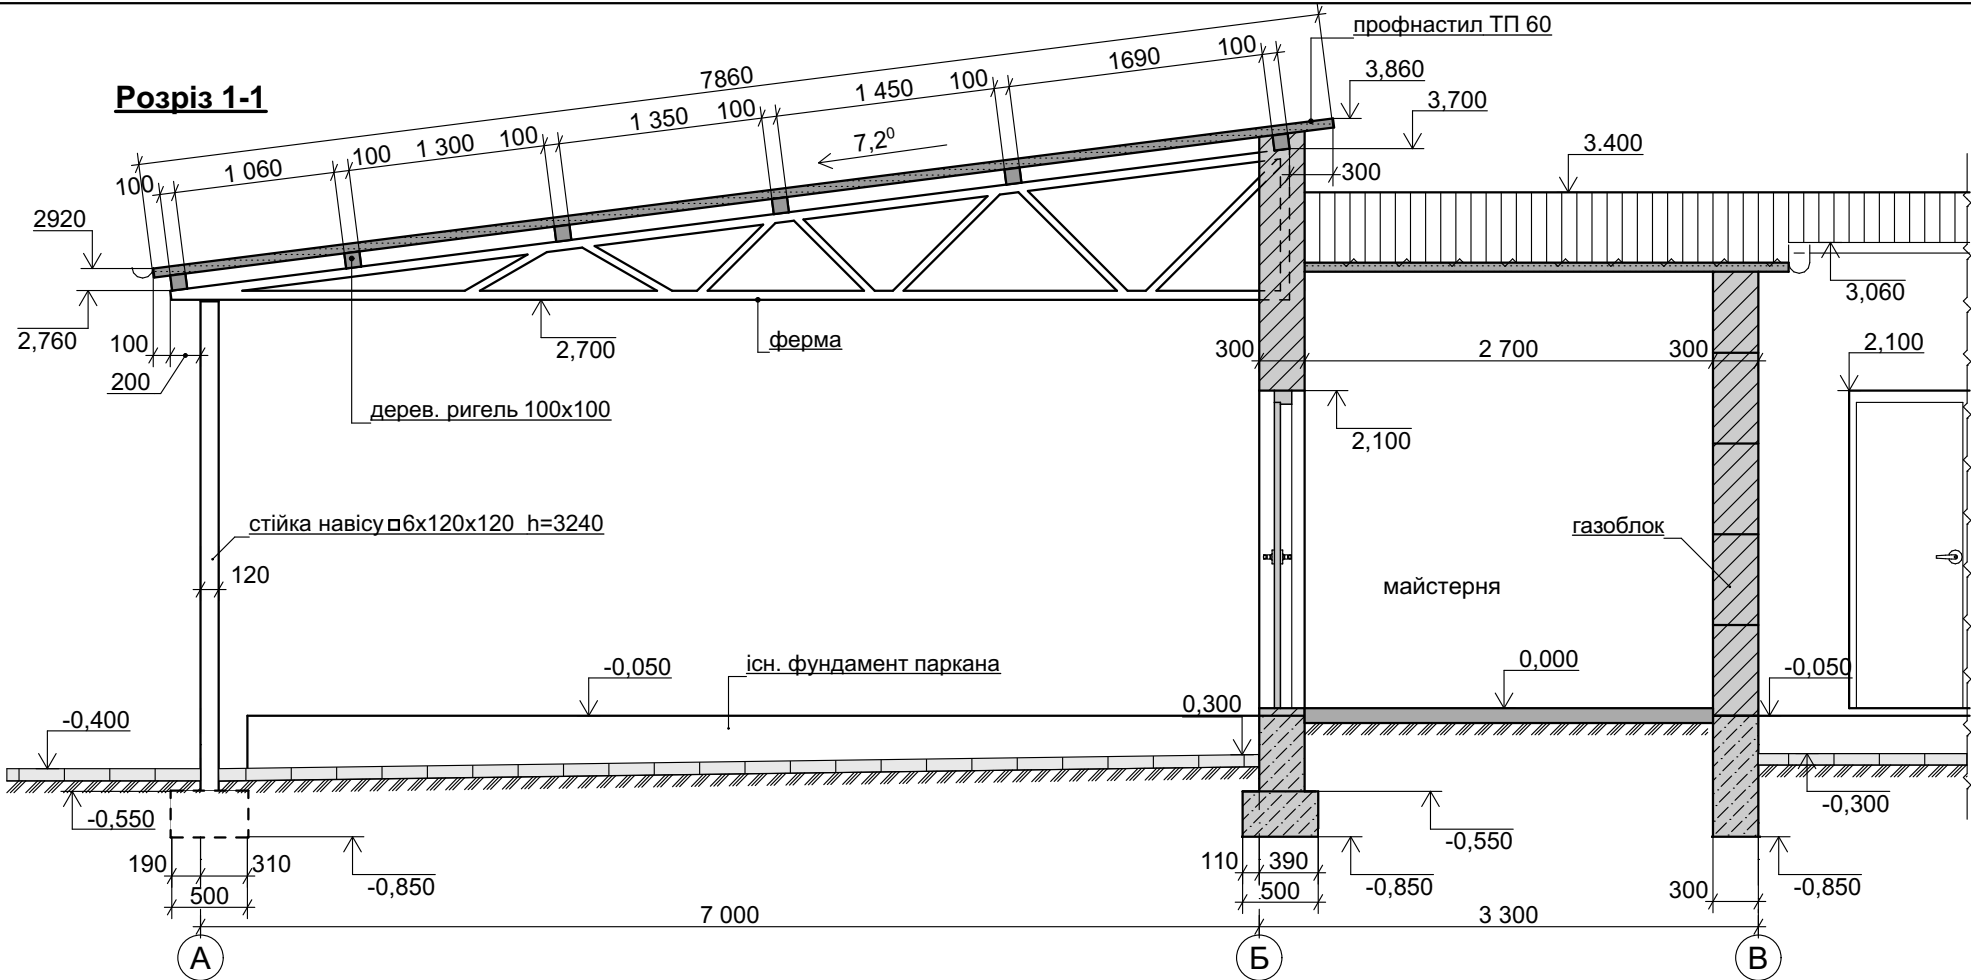


				замовлення: 102-2025, замовник: Герасимчук Н.Г.		
				Нове будівництво господарської будівлі на земельній ділянці приватного житлового будинку		
					Стадія	Аркуш
					П.	9
				п.п. Іонов А.Ф. сертиф. АА № 003105 від 03.06.2016		
архітектор	Іонов А.Ф.			розріз 1-1		

Розріз 2-2

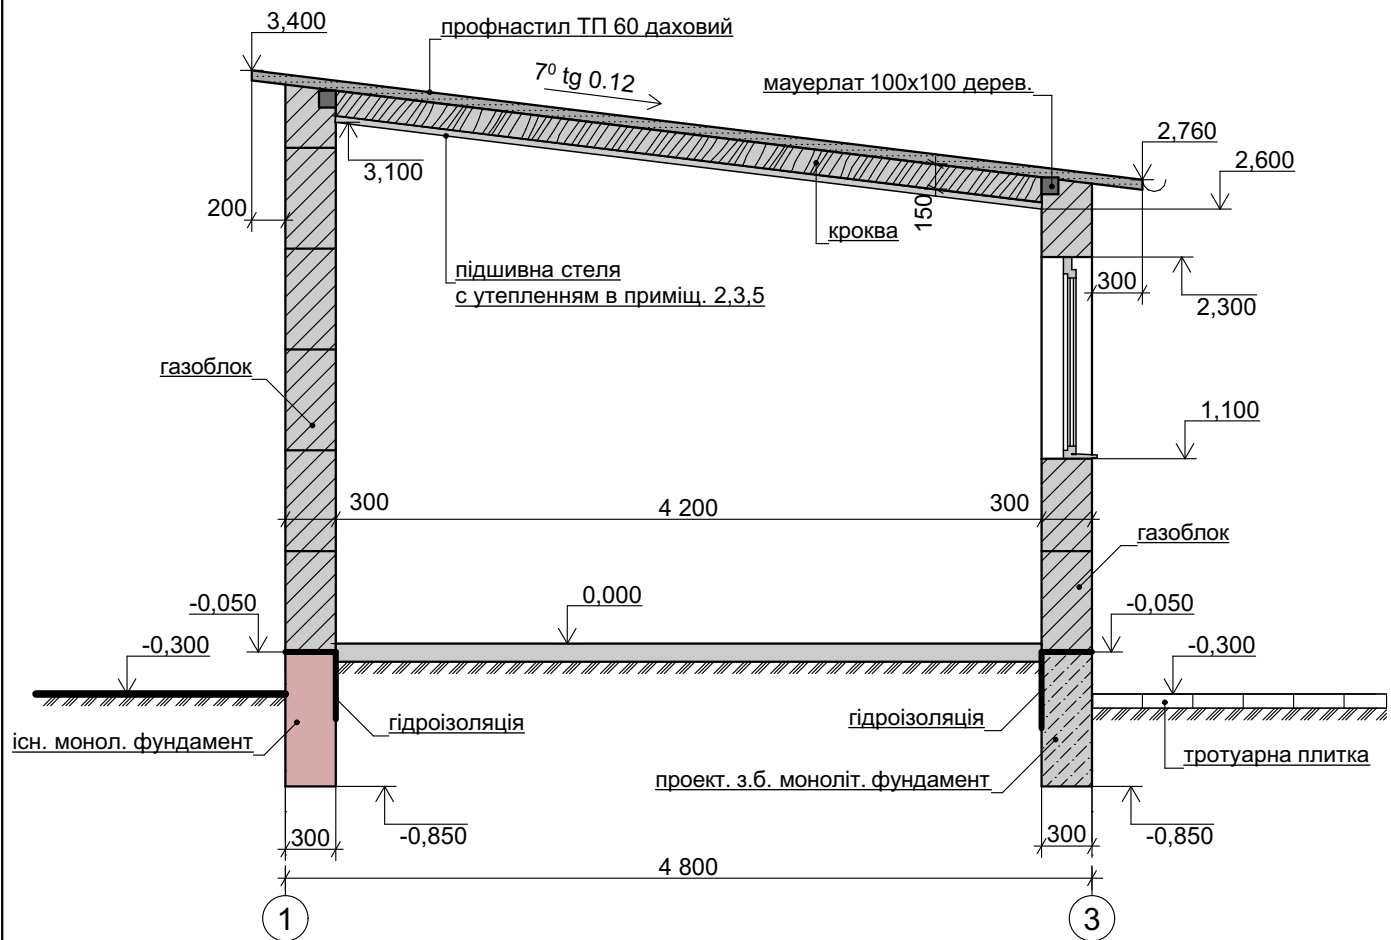

				замовлення: 102-2025, замовник: Герасимчук Н.Г.			
				Нове будівництво господарської будівлі на земельній ділянці приватного житлового будинку			
					Стадія	Аркуш	Аркушів
					П.	10	
архітектор	Іонов А.Ф.			розріз 2-2	п.п. Іонов А.Ф. сертиф. АА № 003105 від 03.06.2016		

ферма (4 шт.)

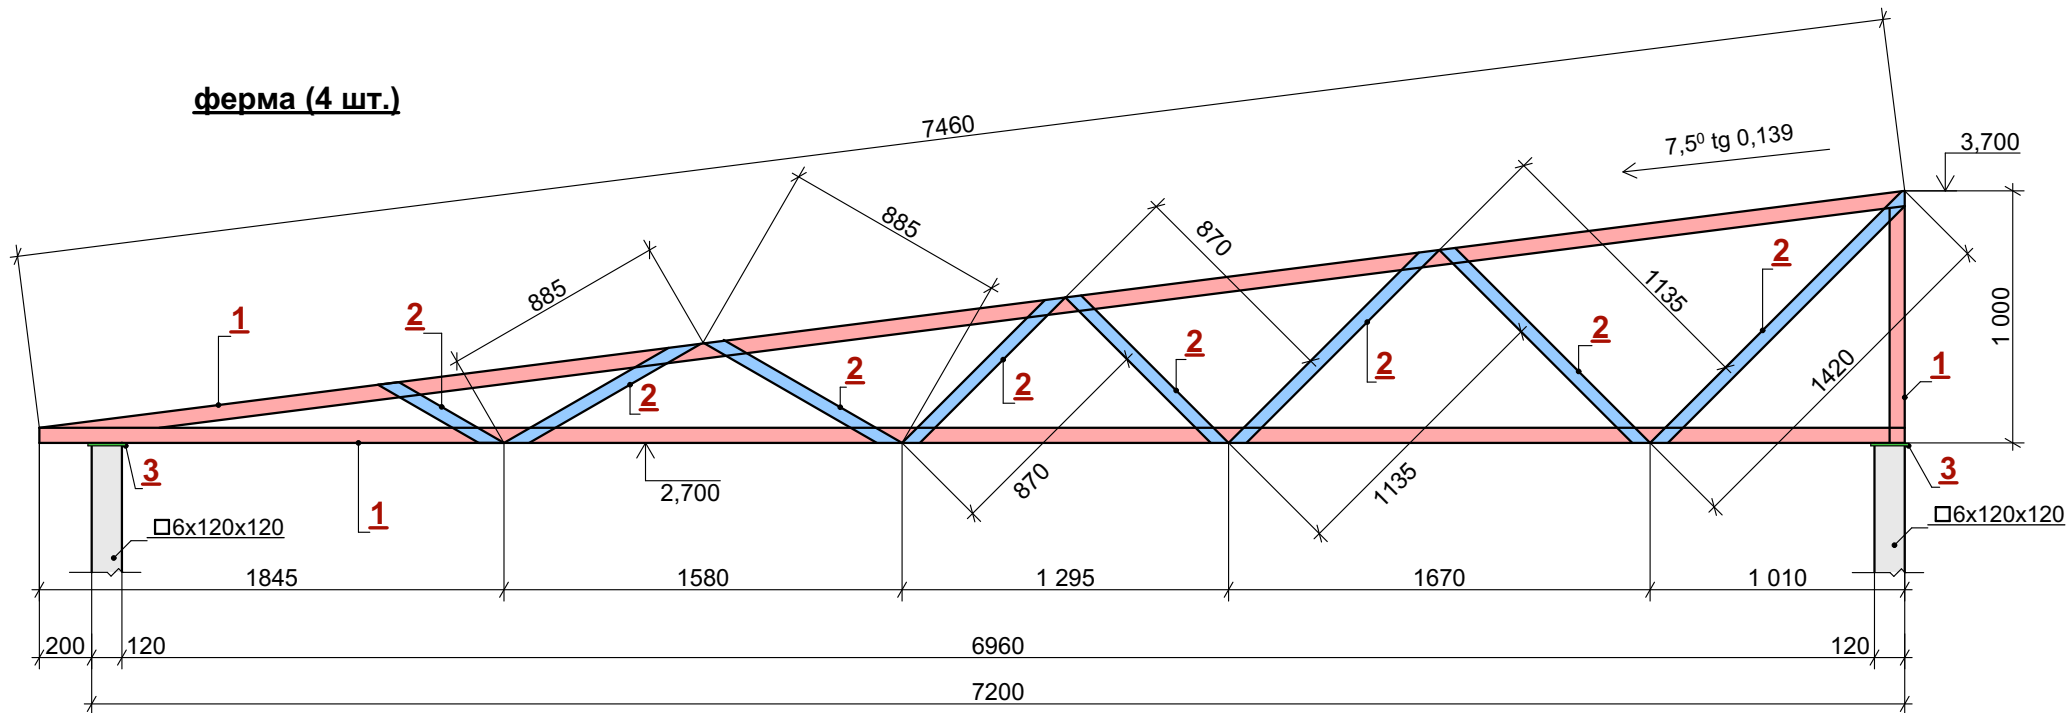


специфікація елементів ферми

№ поз.	найменування	кількість
1	□ 4 x 60 x 60	
2	└ 4 x 60 x 60	
3	— пластина 6 x 150 x 150	


				замовлення: 102-2025, замовник: Герасимчук Н.Г.			
				Нове будівництво господарської будівлі на земельній ділянці приватного житлового будинку			
					Стадія	Аркуш	Аркушів
					П.	11	
архітектор	Іонов А.Ф.			ферма	п.п. Іонов А.Ф. сертиф. АА № 003105 від 03.06.2016		

план фундаменту

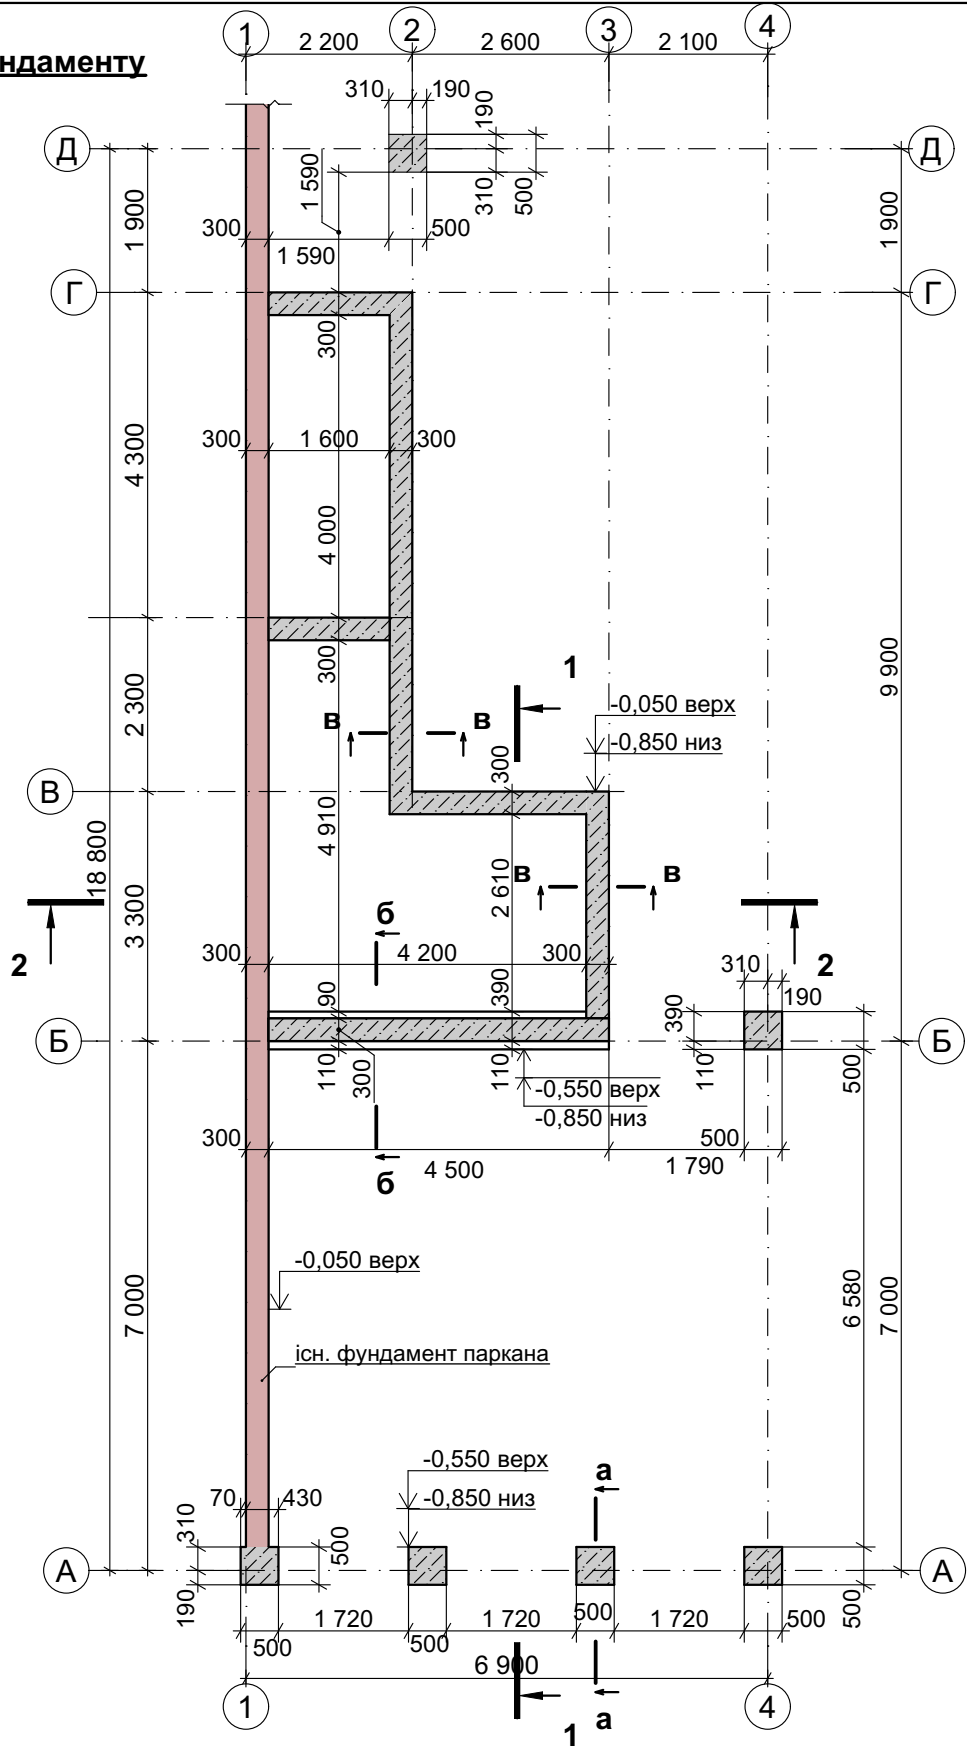


				замовлення: 102-2025, замовник: Герасимчук Н.Г.		
				Нове будівництво господарської будівлі на земельній ділянці приватного житлового будинку		
					Стадія	Аркуш
					П.	12
				план фундаменту	п.п. Іонов А.Ф. сертиф. АА № 003105 від 03.06.2016	
архітектор	Іонов А.Ф.					


переріз а-а

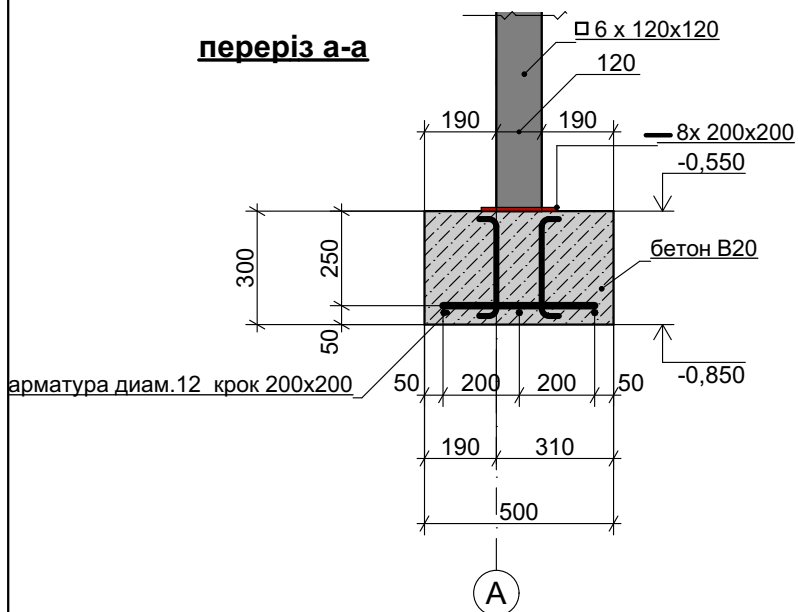

переріз б-б

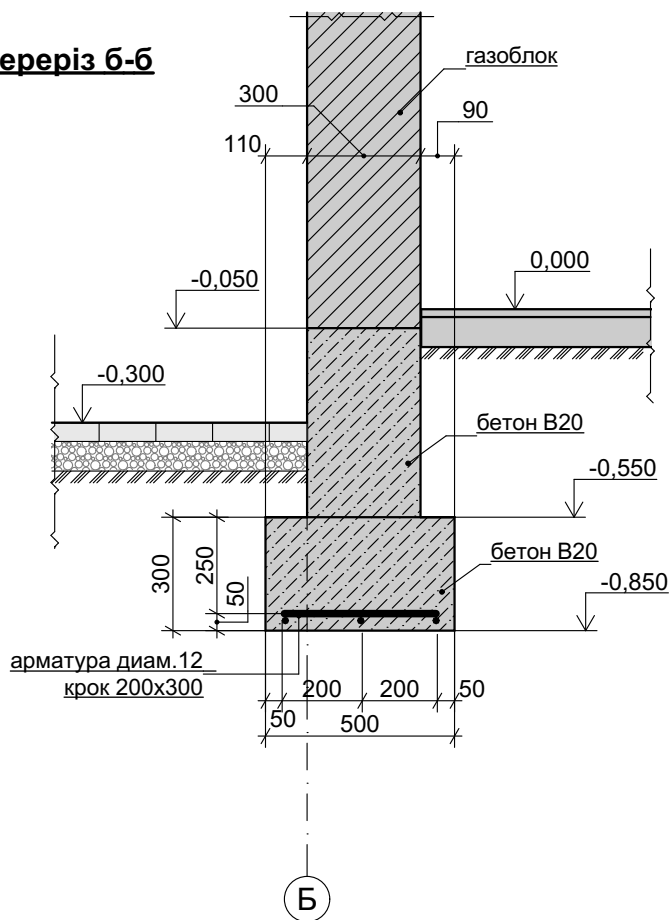

переріз в-в

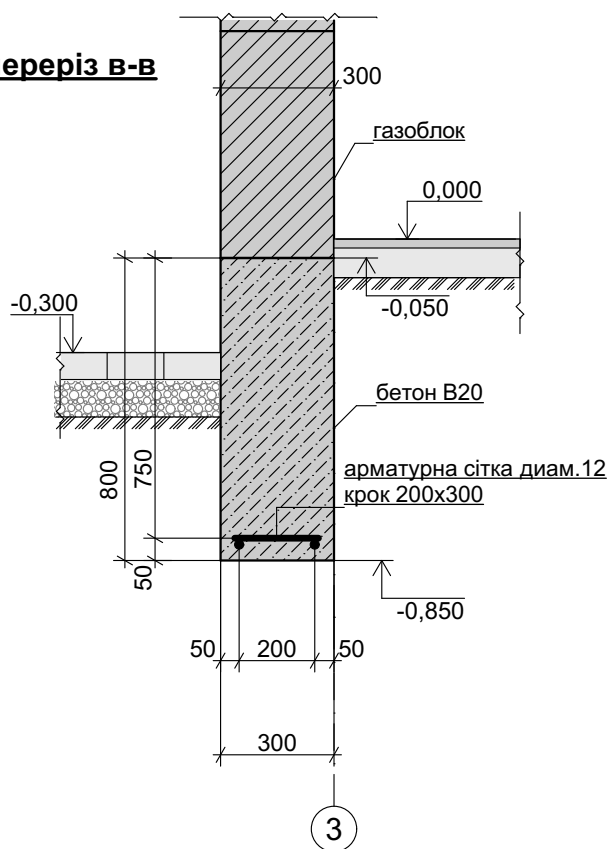

				замовлення: 102-2025, замовник: Герасимчук Н.Г.		
				Нове будівництво господарської будівлі на земельній ділянці приватного житлового будинку		
					Стадія	Аркуш
					П.	13
					Аркушів	
архітектор	Іонов А.Ф.			переріз а-а, б-б, в-в	п.п. Іонов А.Ф. сертиф. АА № 003105 від 03.06.2016	