



Семафор
500x500x10мм




Вітрина

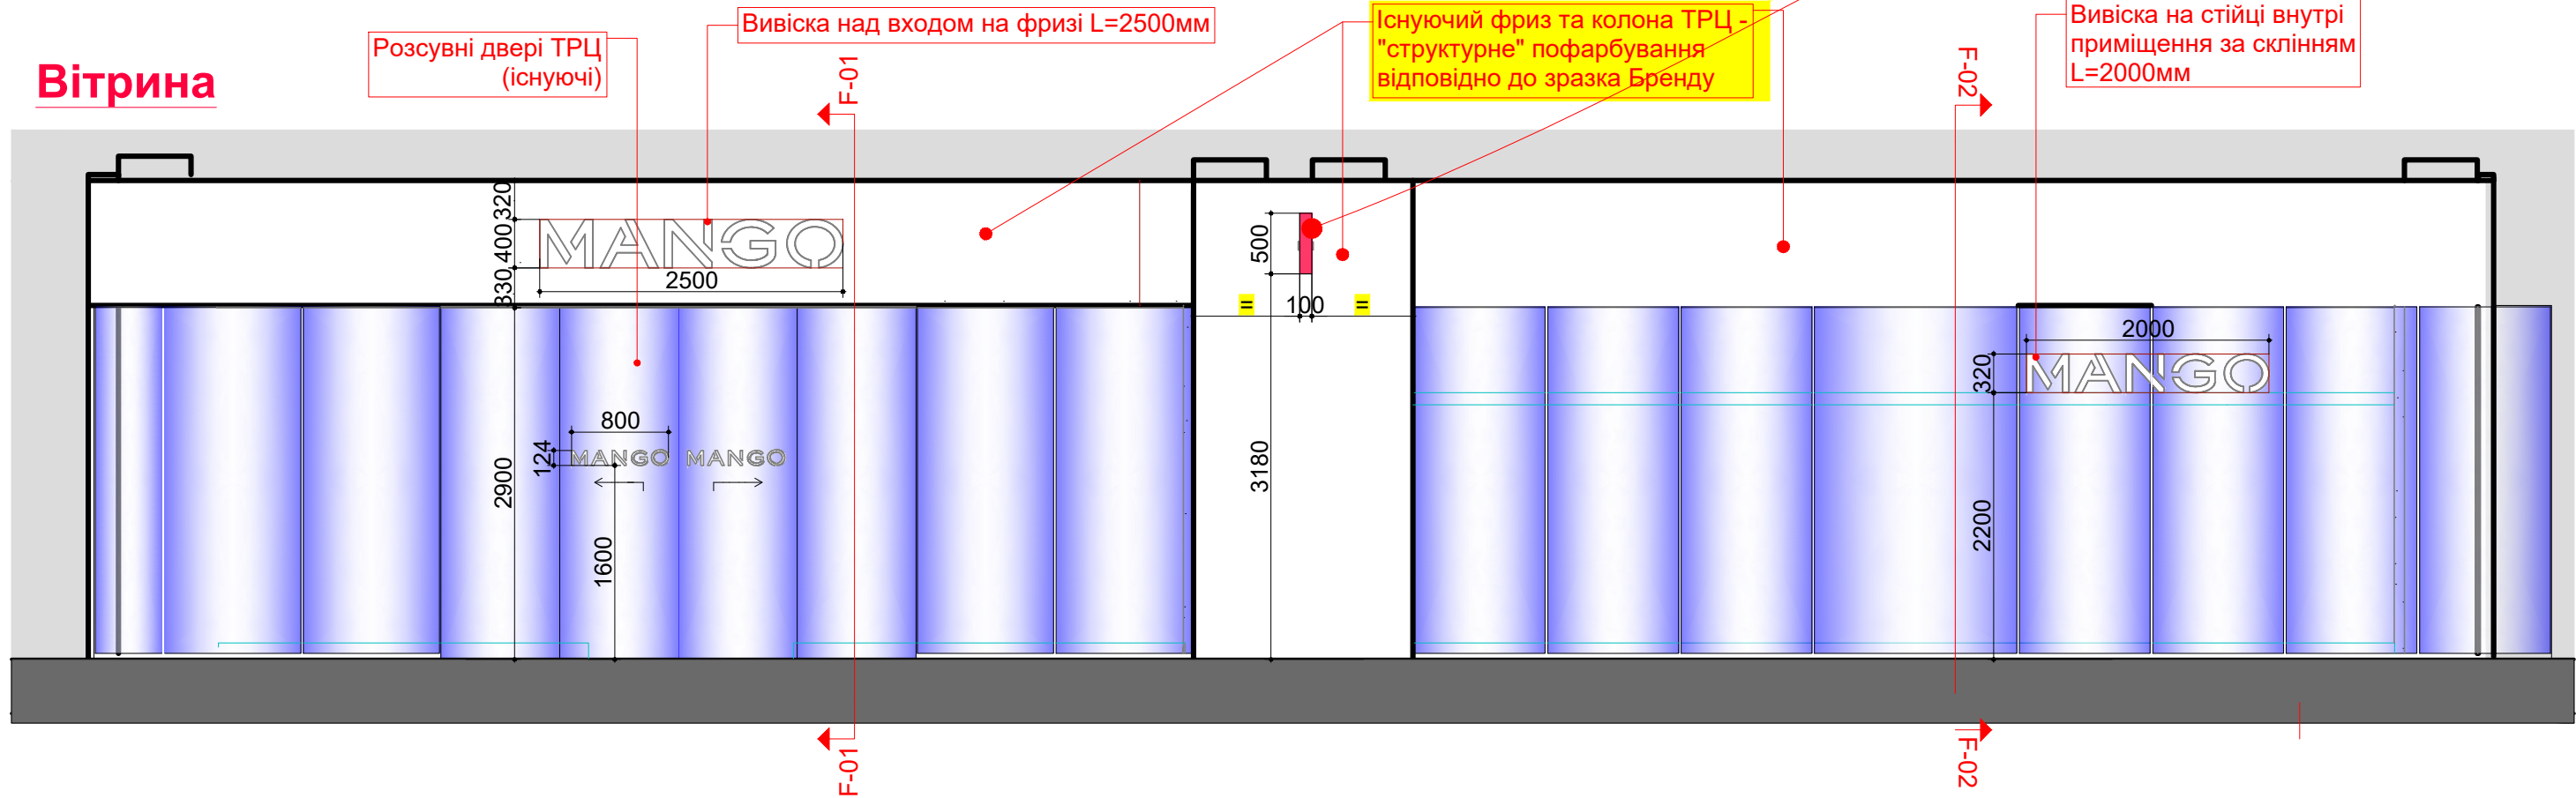

Розріз F01-F01


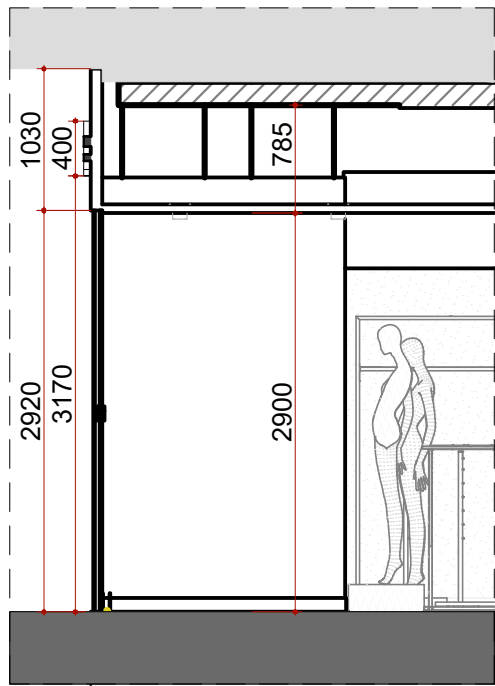


Розріз F02-F02

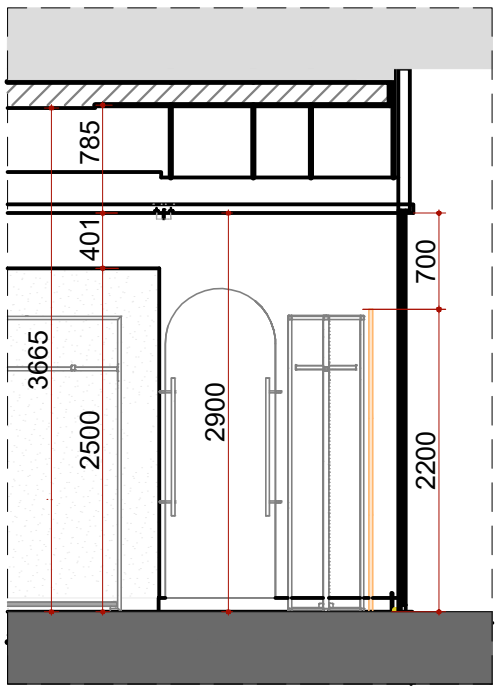

Вивіска 01 та 02 ФАСАДНЕ ЛОГО - ВИВІСКА

№	Опис
1	Вивіска з внутрішнім підсвічуванням
2	LED-стрічка
3	Електричний кабель. - Для кожної букви необхідно залишити кабель з одним входом і одним виходом, щоб можна було зробити з'єднання між усіма світлодіодами, захищеними всередині букв. - Кількість трансформаторів залежить від розміру логотипу - Перевірити всі розміри по місцю - Передбачити електричне підключення для логотипу зсередини. - перш ніж робити отвори для з'єднувальних кабелів, спочатку отримайте шаблон логотипу і розмітьте його по місцю, отвори розмістіть за/під буквою, де виходить кабель від логотипу.

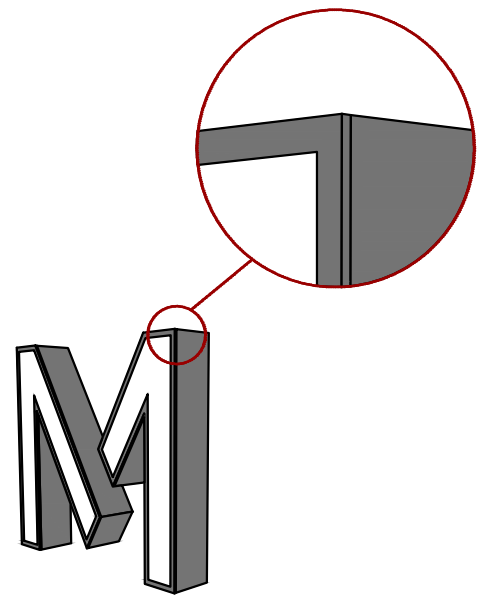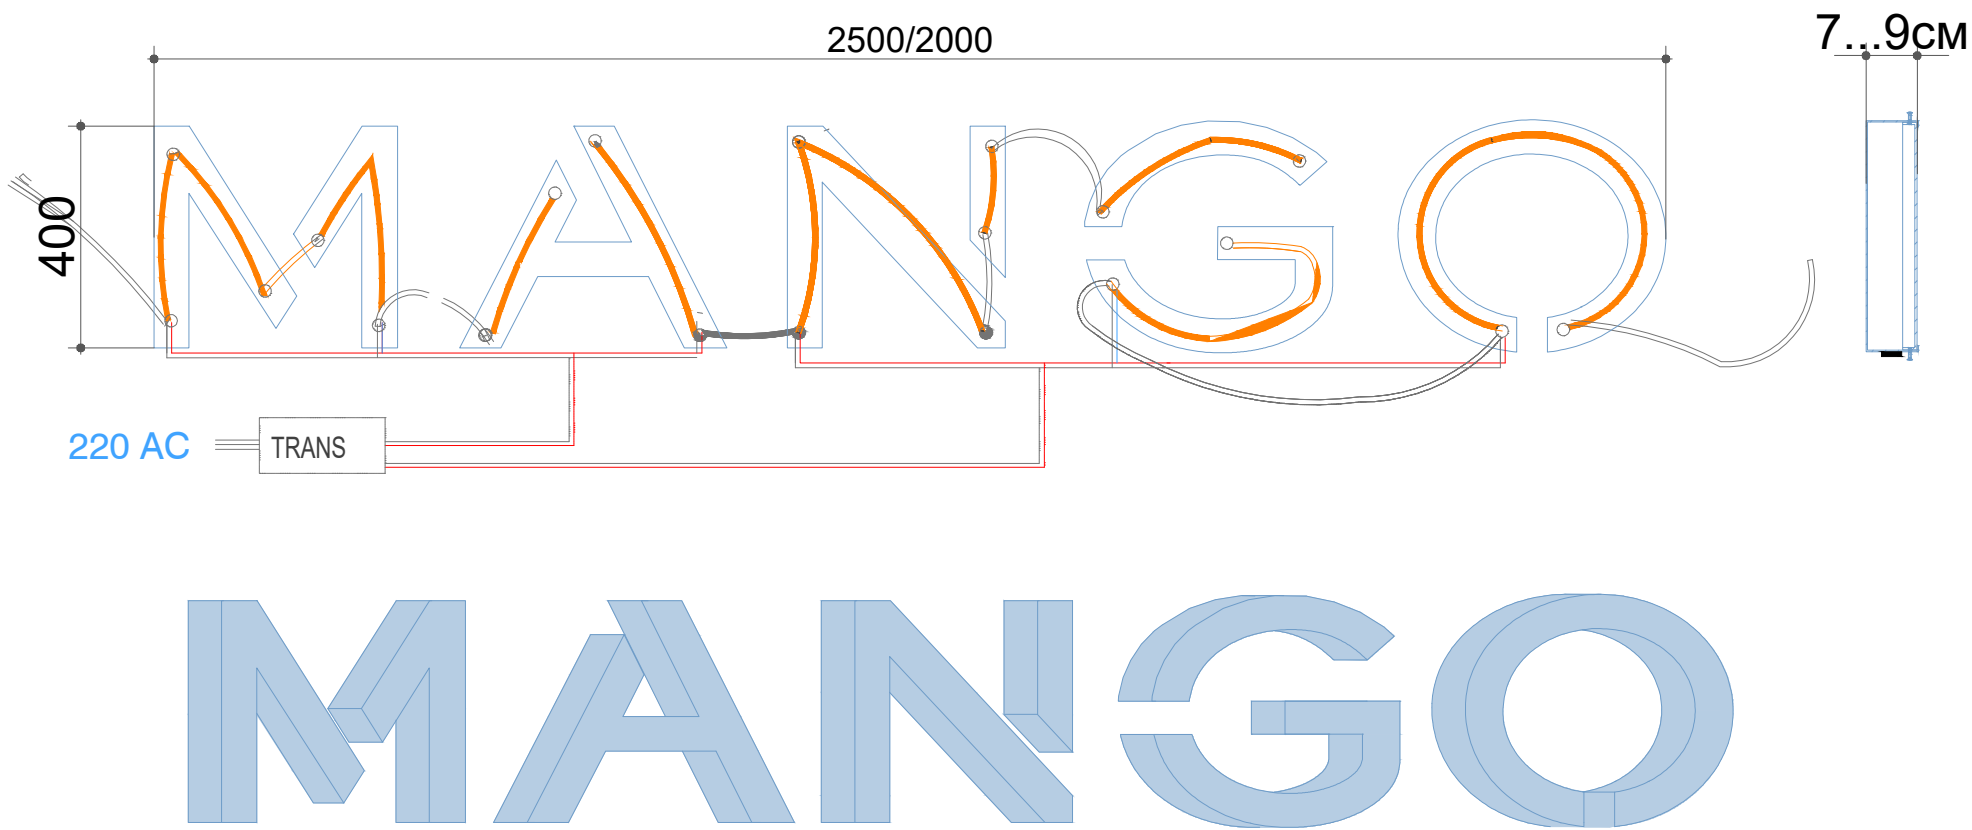

						02-06/ 2025			- AP	
						Проект магазину "MANGO" у ТРЦ "Київ", вул.Зінківська, 6/1А, м.Полтава				
Зм.	Кільк.	Арк.	Недок.	Підпис	Дата	Приміщення №1 в осях "25-28"/"Е-К" (1-ий поверх)	Стадія	Аркуш	Аркушів	
ГАП		Полякова Л.			06.2025		Р	11.1		
Виконав		Левшина Н.			06.2025					
Перевірів		Воробей С.			06.2025					
						Вхідна група /Вітрина/ Приміщення №1				