


Схема розміщення підпірних стін на ділянці

Умовні позначення:  
- підпірна стіна

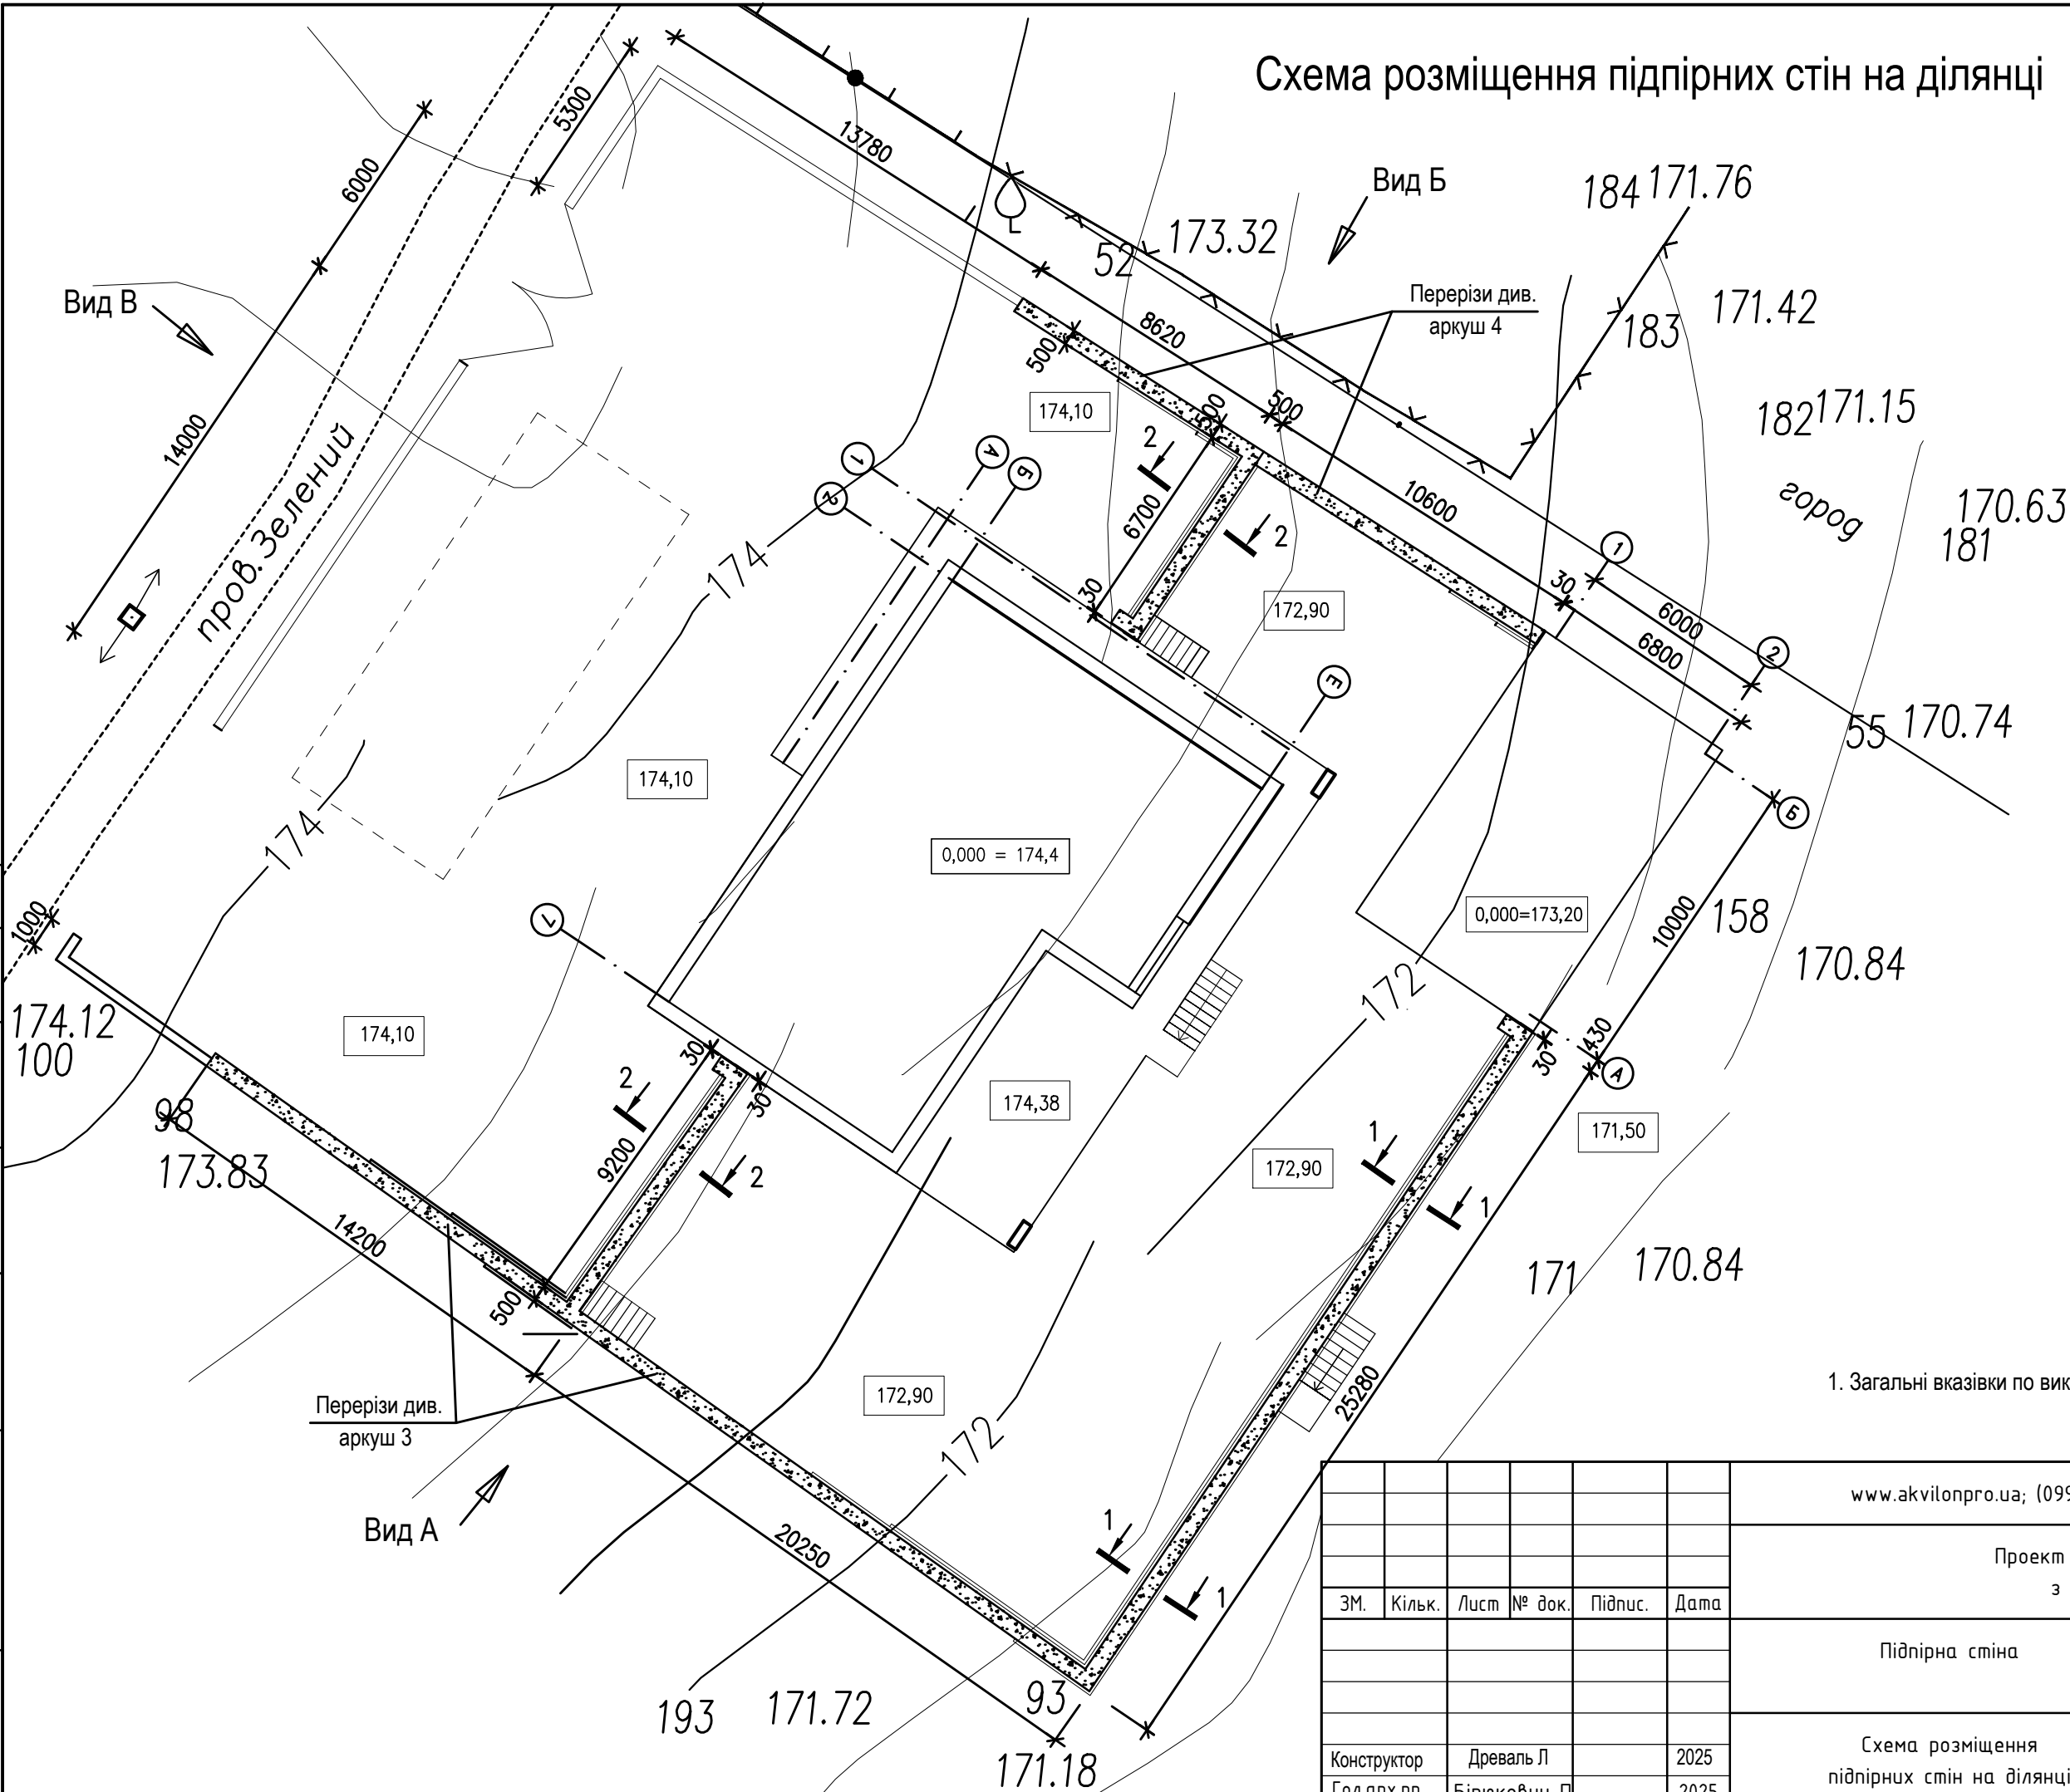

1. Загальні вказівки по виконанню робіт див. аркуш 3

						www.akvilonpro.ua; (099) 429-93-78; (096) 394-40-72				
						Проект підпірної стіни з парканом				
ЗМ.	Кільк.	Лист	№ док.	Підпис.	Дата	Підпірна стіна		Стадія	Аркуш	Аркушів
								П	1	
Конструктор		Древаль Л			2025	Схема розміщення підпірних стін на ділянці		Архітектор Бірюкович О.		
Гол. арх. пр.		Бірюкович П			2025					