


Схема розміщення цоколя паркану зі стояками на ділянці

Умовні позначення:

- ⊙ - стояк h=2400 в бетонному заглибленні (шт.19)
- - стояк h=1500 приварений до закладної в цоколі (шт.24)

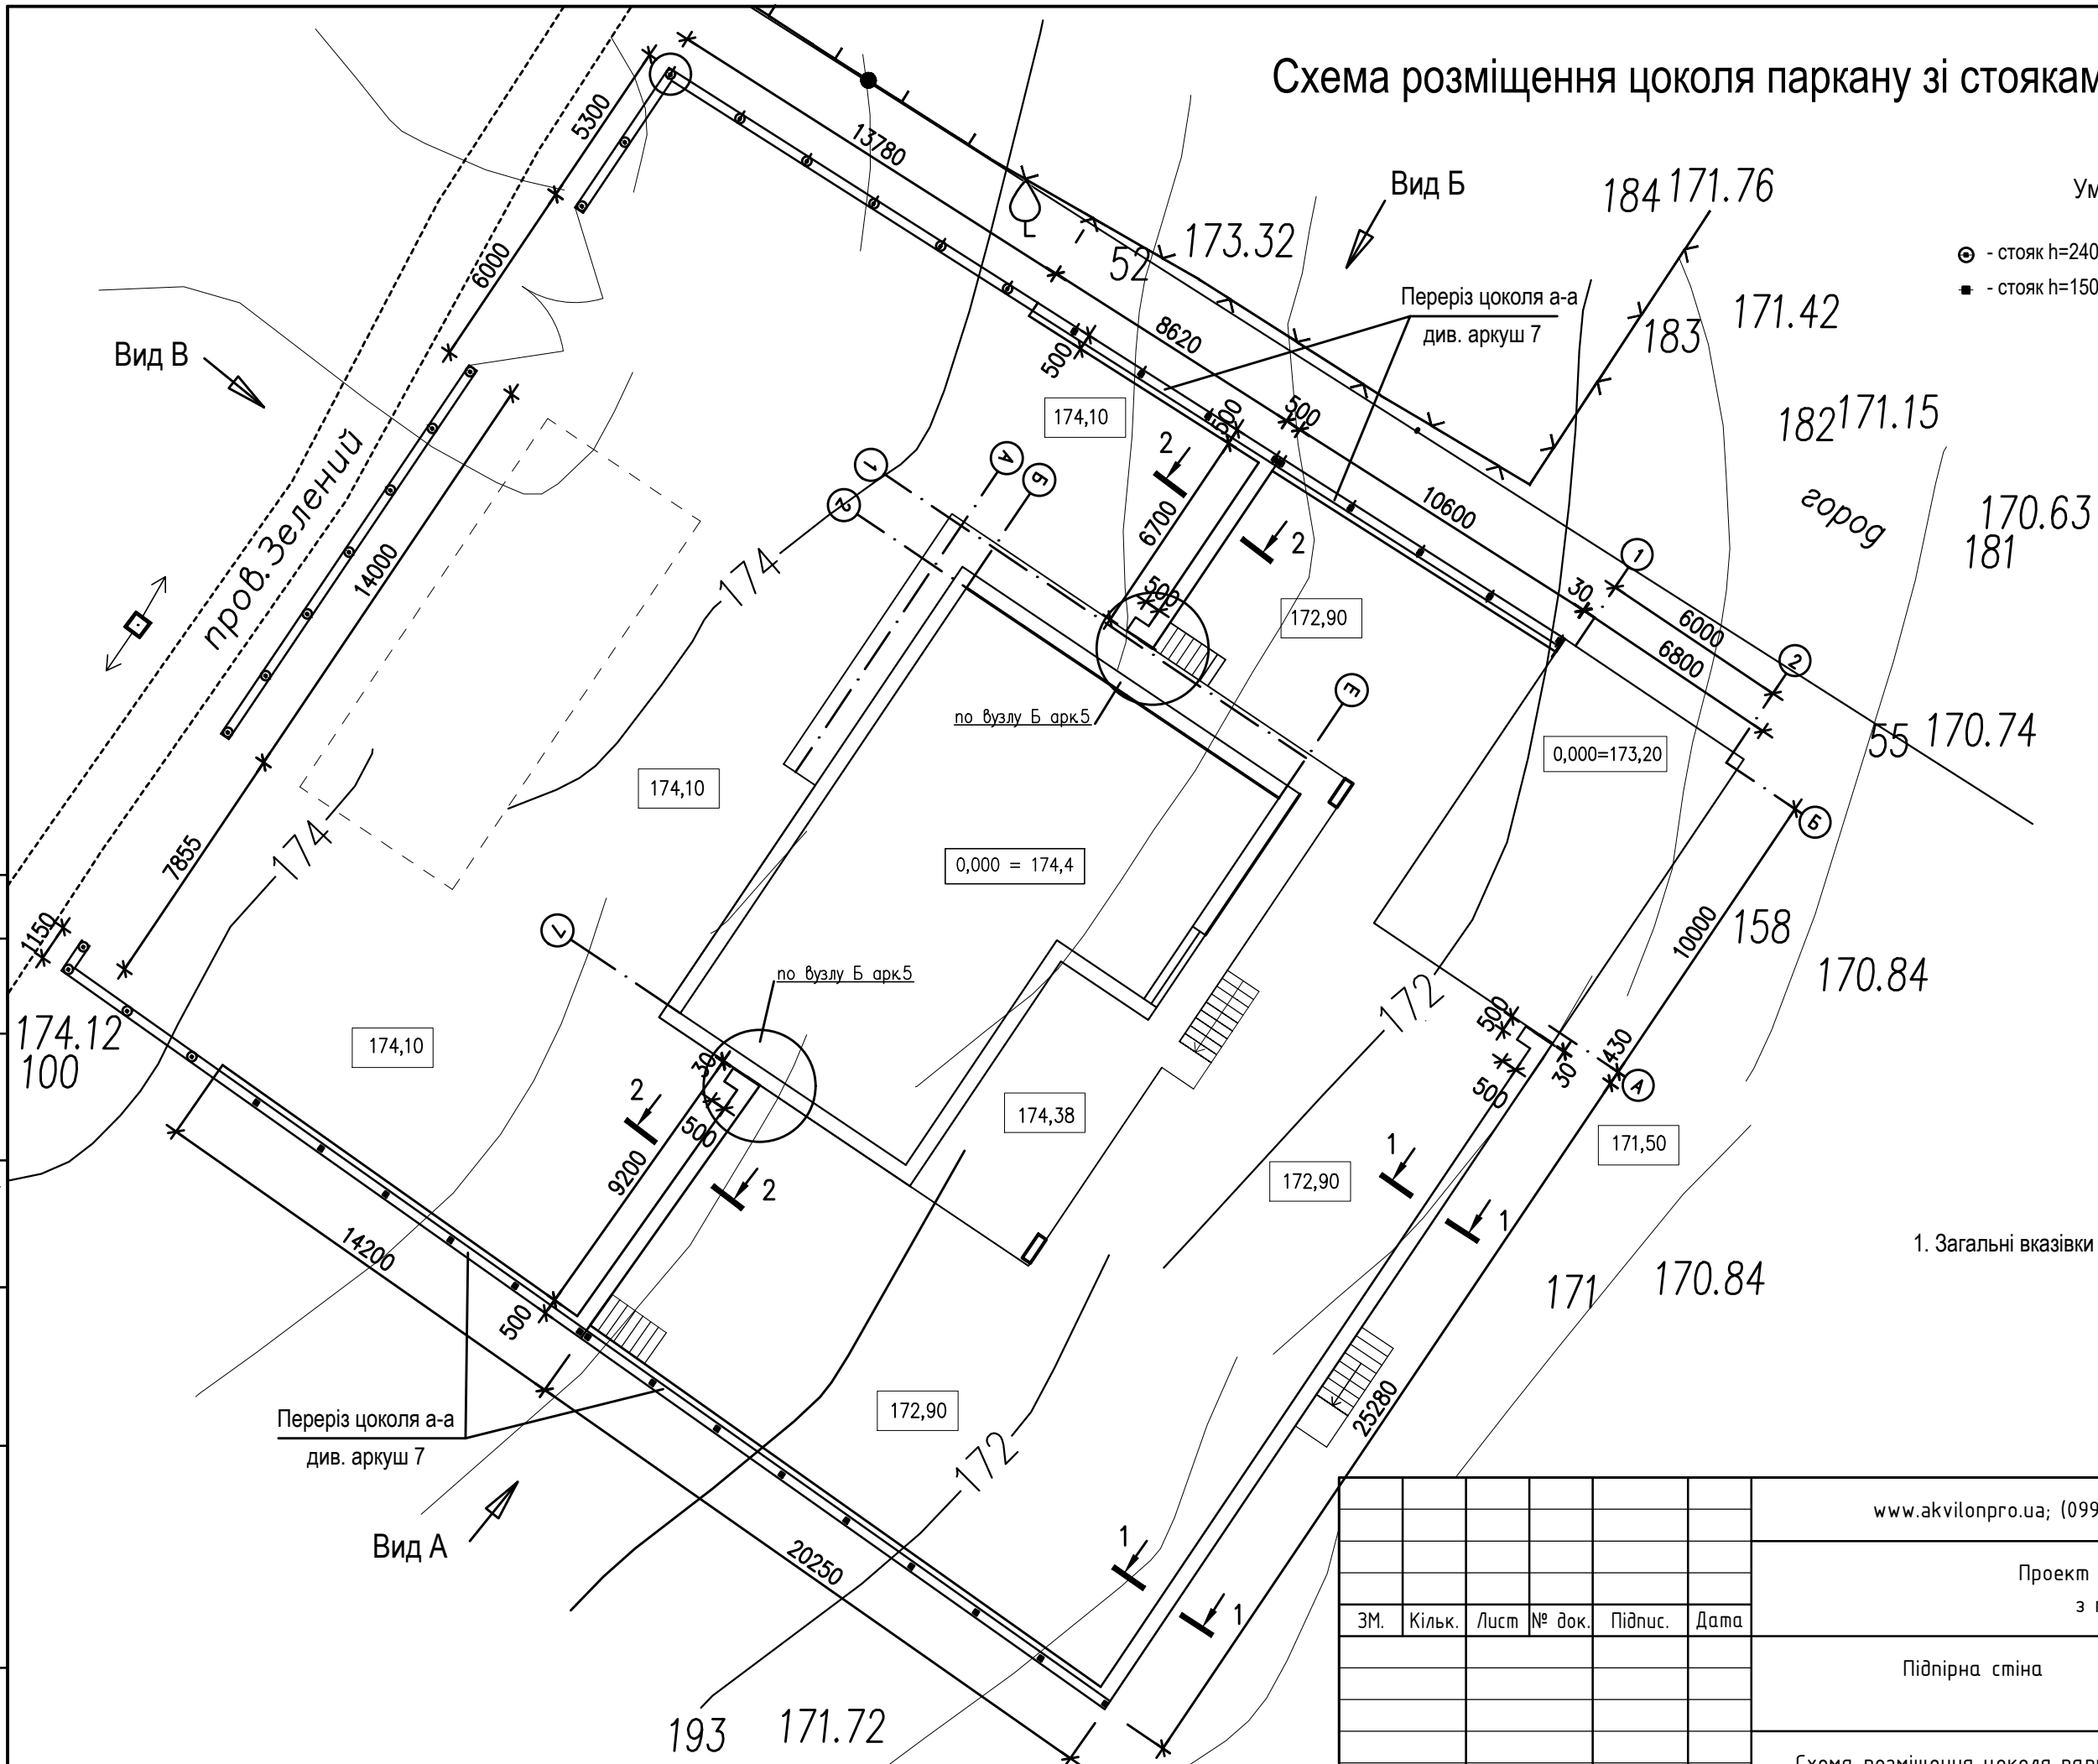

1. Загальні вказівки по виконанню робіт див. аркуші 3 і 7

						www.akvilonpro.ua; (099) 429-93-78; (096) 394-40-72				
						Проект підпірної стіни з парканом				
ЗМ.	Кільк.	Лист	№ док.	Підпис.	Дата					
						Підпірна стіна		Стадія	Аркуш	Аркушів
								П	2	
Конструктор		Древаль Л			2025	Схема розміщення цоколя паркану зі стояками на ділянці		Архітектор Бірюкович О.		
Гол.арх.пр.		Бірюкович П			2025					