


Ескізні наміри забудови

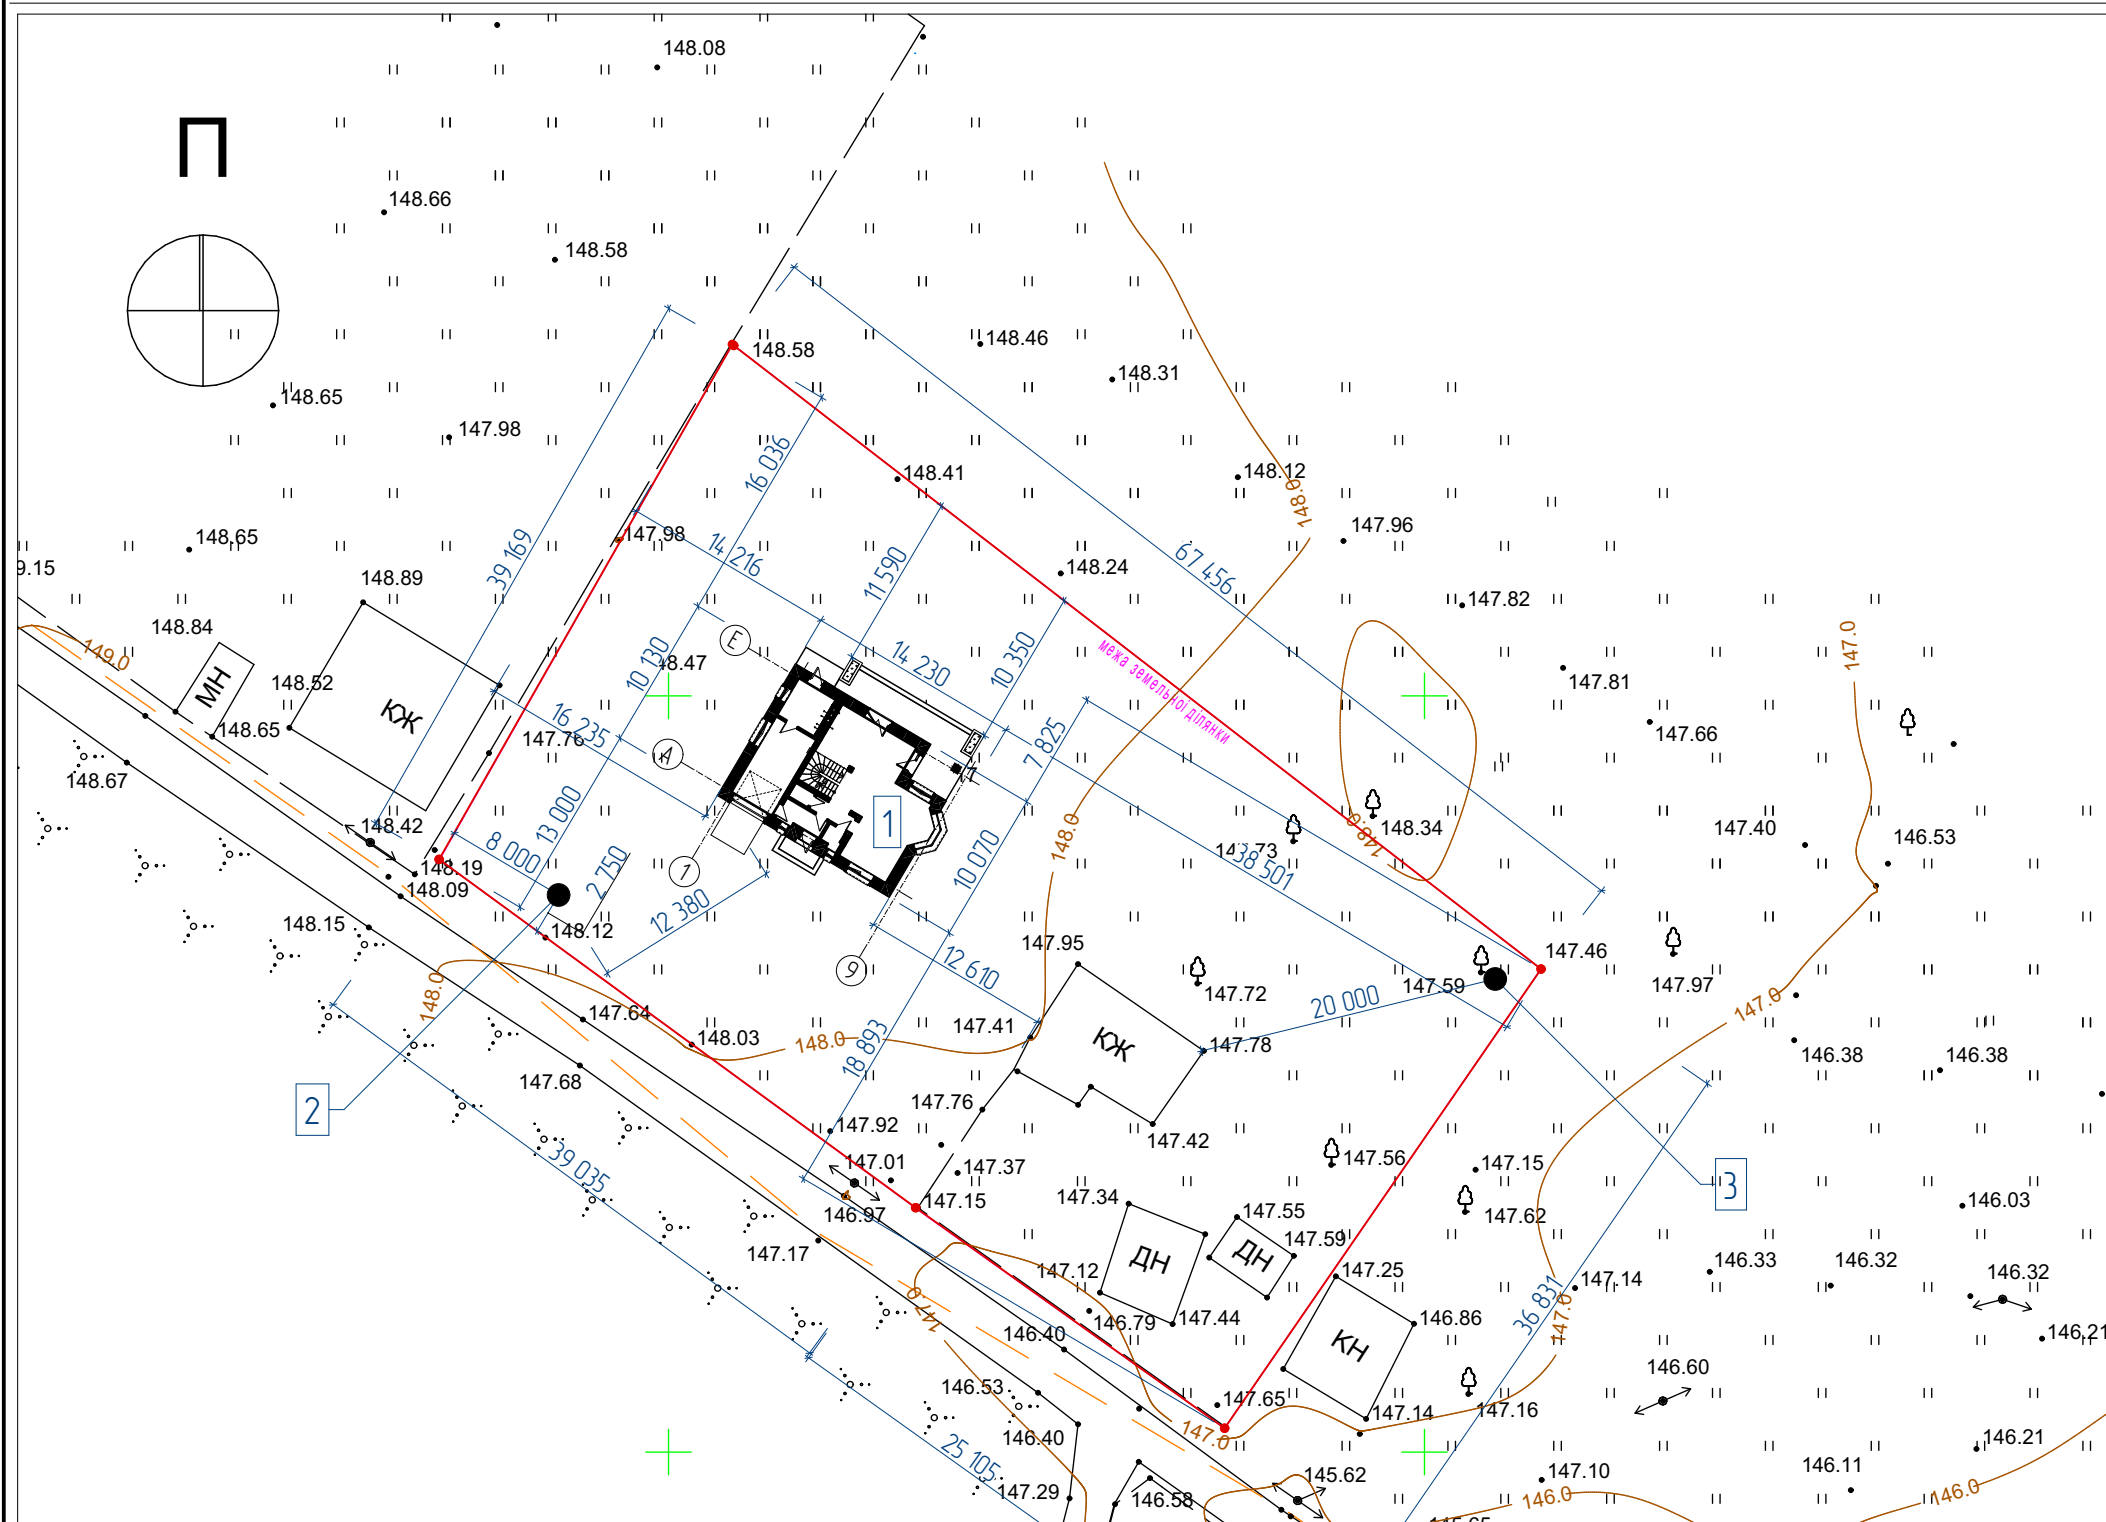

Умовні позначення

Умов. позн.	Найменування	Прим.
	Межі земельної ділянки	-/-
	Огороджувальні конструкції	-/-

Экспликация

Услов. позн.	Найменування	Прим.
①	Житловий будинок	
②	Септик	
③	Свердловина	

	Найменування	Од. вим.	Показник
1	Площа ділянки	га	0,25 Га
2	Площа забудови	м ²	166,0

						Архітектурні рішення		
						ГП		
Зм.	Кіл.уч	Арк.уч	№ док.	Підпис	Дата			
Розробив	Ілляшенко	<i>Ілляшенко</i>				Ескізні наміри забудови	Стадія	Арк.уч
Перевірив	Супрун	<i>Супрун</i>					П	#LayID
Н.контр.	Супрун	<i>Супрун</i>				#Ім'я макета	Dom4M	