

Відомість креслень

Аркуш	Найменування	Примітки
1	Відомість креслень. Загальні дані. ТЕП	
2	План на відм. +0,000	
3	План на відм. +3,550	
4	План даху	
5	Фасад у вісях 1-9 і 9-1	
6	Фасад у вісях Е-А і А-Е	
7	Розріз 1-1. Розріз 2-2	

Загальні дані

1. Цей проєкт є концептуальним.
2. Проєкт розроблено відповідно до чинних державних будівельних норм.
3. За умовну позначку 0,000 прийнято рівень чистої підлоги 1-го поверху будинку у вітальні.
4. Проєктований об'єкт:

- тип фундаментів – монолітна стрічка (Див. розділ КБ);

- Плита підлоги 1-го поверху – монолітна плита (Див. розділ КБ);

- Плита підлоги 2-го поверху – монолітна плита (Див. розділ КБ);

- зовнішні стіни 1-го поверху – повнотіла цегла М100 – 380мм;

- внутрішні несучі стіни –повнотіла цегла М100– 250мм;

- перегородки – повнотіла цегла М100 – 120мм;

- конструкція даху – кроквяна система, накриття керамочерепиця (утеплена);
5. Будівля відноситься до III ступеня вогнестійкості.
6. Внутрішню обробку приміщень виконати із застосуванням сертифікованих матеріалів, що відповідають санітарно-гігієнічним та пожежним вимогам.
7. По периметру будівлі виконати вимощення шириною 1 м. Також передбачити гідроізоляцію будівлі на рівні верху фундаментів.
8. Об'ємно-планувальні рішення, інженерні мережі, протипожежні заходи та ін. дані див. пояснювальну записку та загальні дані відповідних комплектів робочих креслень.
9. Розрахунок обсягів та площ усіх матеріалів вимагає контрольного перерахунку перед початком будівництва.

Техніко-економічні показники

Площа забудови – 166,0 м²

Загальна площа – 192,58 м²

Житлова площа – 95,12 м²

Без штампу "ДО ПРОВЕДЕННЯ РОБОТ" технагляду замовника, а також прив'язки об'єкта до конкретної ділянки дані креслення не мають сили і можуть використовуватися тільки для підготовчих робіт.


Технічні рішення, прийняті у проєкті, відповідають діючим будівельним, санітарним, протипожежним та екологічним нормам, що забезпечує безпечну для життя та здоров'я людей експлуатацію об'єкта за умов дотримання технології будівництва та передбачених проєктом заходів.

Головний інженер проєкту

Сурун

						Архітектурні рішення			
						Індивідуальний житловий будинок			
Зм.	Кіл.уч	Аркуш	№ док.	Підпис	Дата				
Розробив	Ілляшенко					Концептуальний проект індивідуального житлового будинку	Стадія	Аркуш	Аркушів
Перевірів	Сурун						П	1	7
Н.контр.	Сурун					Відомість креслень. Загальні данні. ТЕП			

План на відм. +0,000

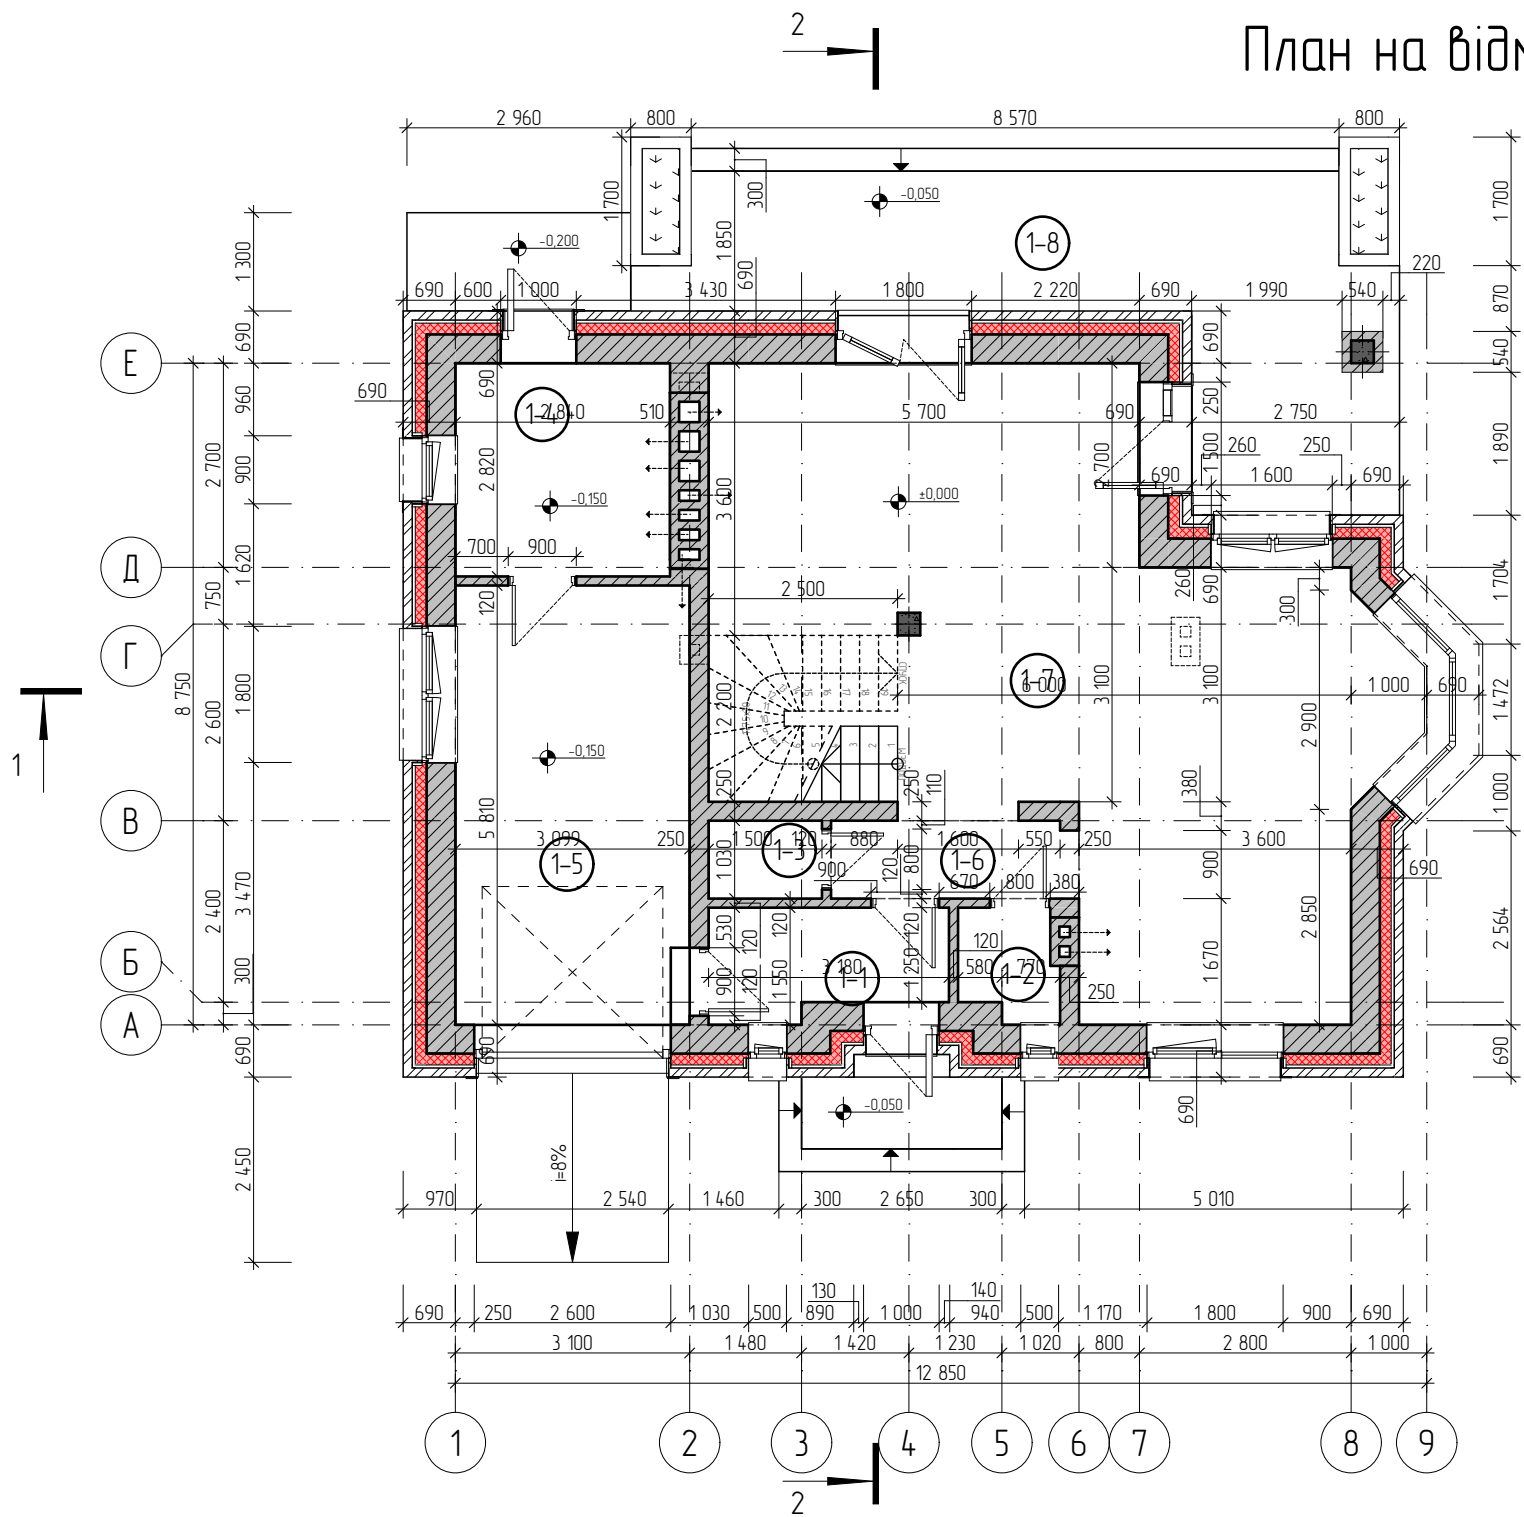

Експлікація


№	Найменування	Площа
1-1	Передпокії	4,34
1-2	Комора	1,82
1-3	С/в	1,55
1-4	Тех. приміщення/пральня	8,01
1-5	Гараж	18,01
1-6	Хол	3,35
1-7	Кухня-Вітальня-їдальня	50,47
1-8	Терраса (23,95x0,3)	7,19
Загальна площа		94,74 м²
Житлова площа		50,47 м²

Умовні позначення

Позн.	Найменування	Прим.
	Димохід із повнотілої цегли М100	270x270
	Вентиляційні канали із повнотілої цегли М100	140x140 140x270
	Стіна із повнотілої цегли М100	-//-
	Стіна із клинкерної цегли -120мм	-//-
	Утеплювач мінеральної вати верхнього шару ρ=90кг/м³ λ= 0,0362 Вт/мК - 150мм	-//-
	Монолітна з/б колона (Див. розділ КБ)	Див. розділ КБ
	Стіна із ГКЛВ/ГКЛВ	-//-
	Вентиляційний прошарок	-//-

						Архітектурні рішення		
						Індивідуальний житловий будинок		
Зм.	Кіл.уч	Аркуш	№ док.	Підпис	Дата	Концептуальний проект індивідуального житлового будинку	Стадія	Аркуш
Розробив	Ілляшенко						П	2
Перевірів	Супрун					План на відм. +0,000		
Н.контр.	Супрун							

План на відм. +3,550

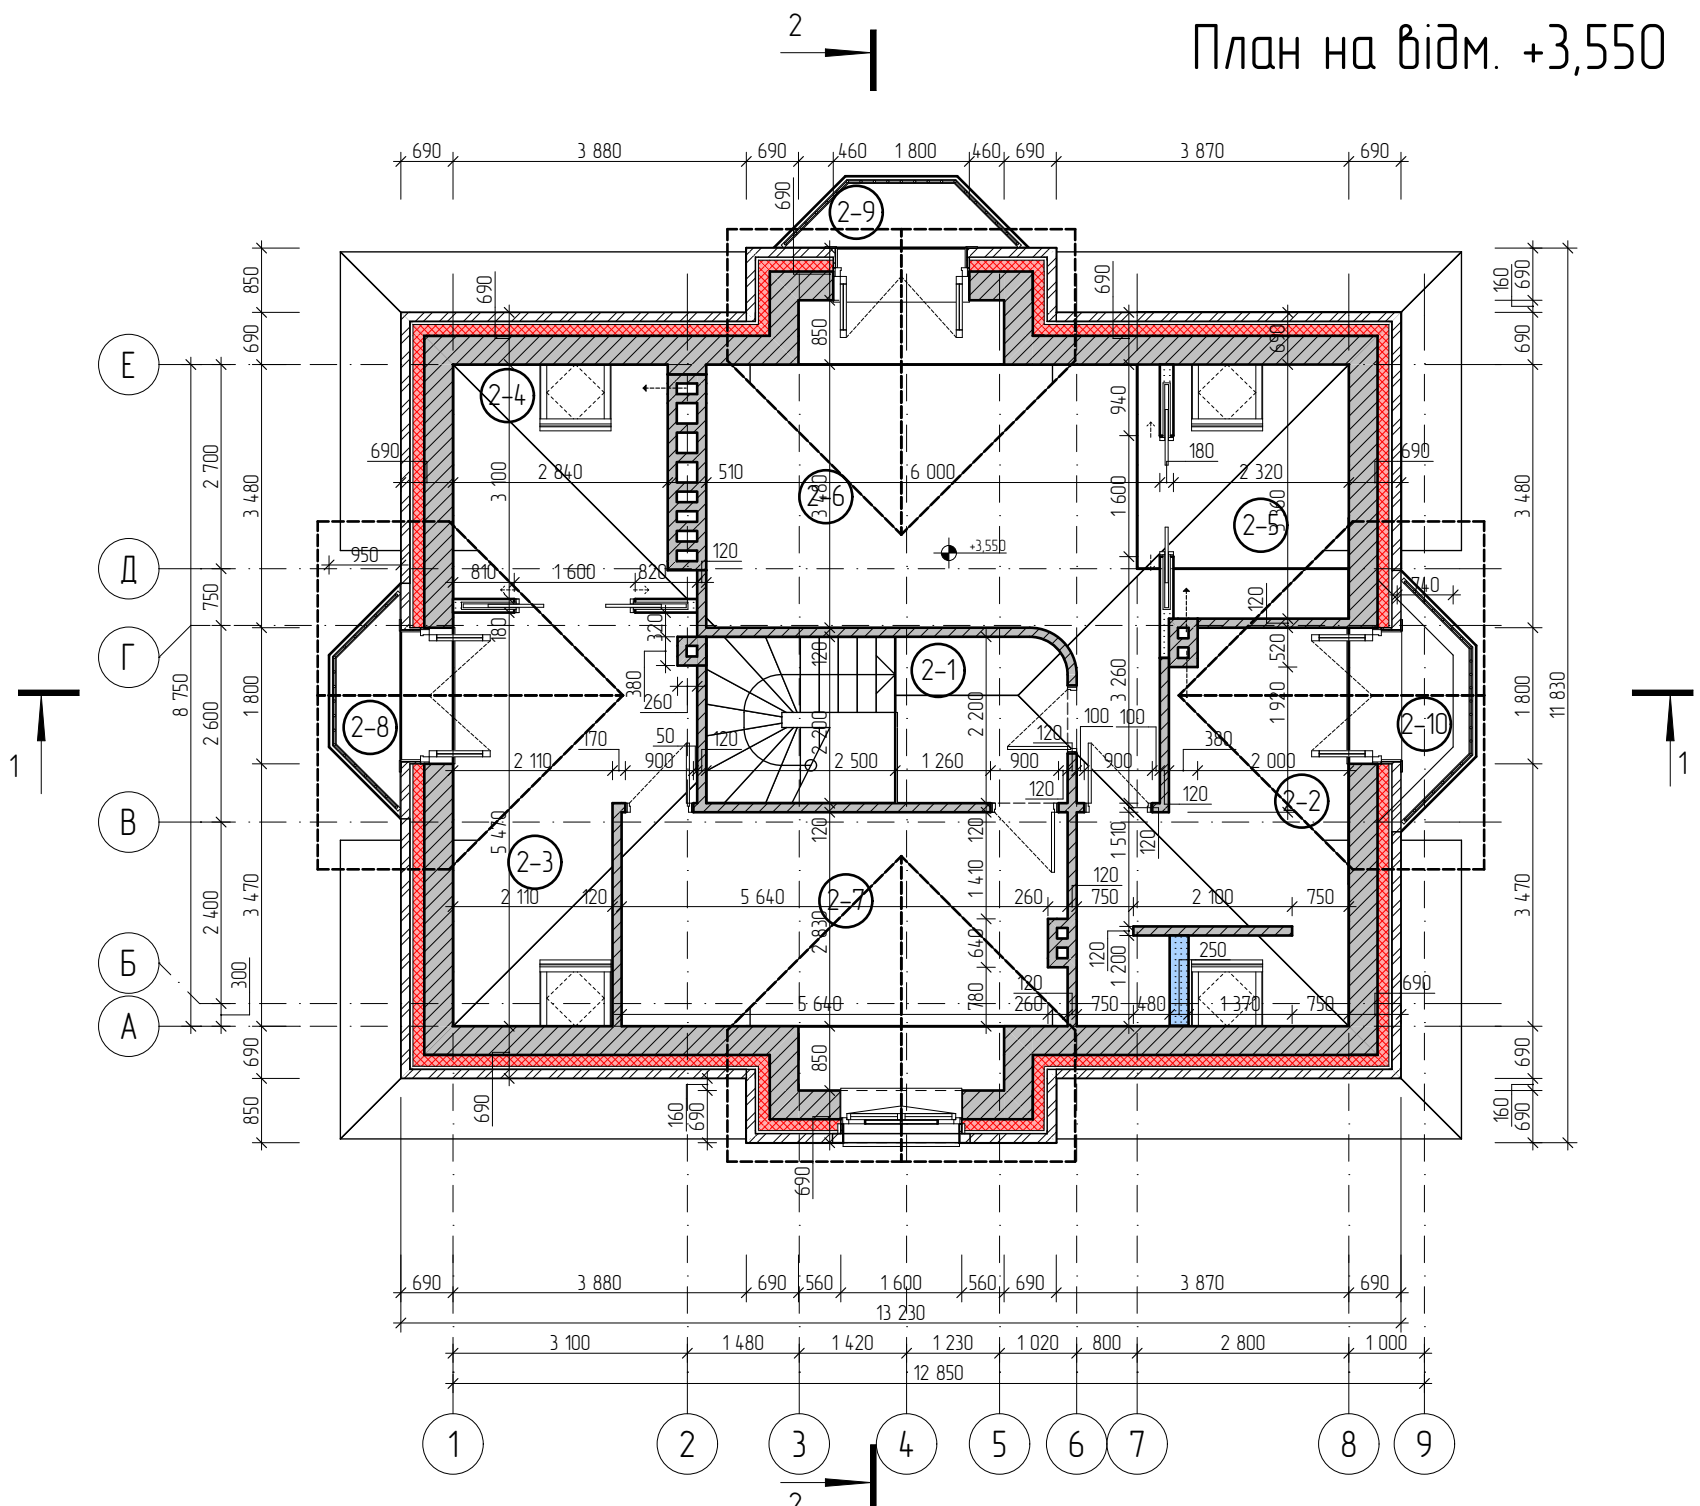

Експлікація



№	Найменування	Площа
2-1	Хол	4,96
2-2	Ванна кімната	15,53
2-3	Ванна кімната	14,27
2-4	Гардеробна	8,95
2-5	Гардеробна	7,78
2-6	Кімната	25,81
2-7	Кімната	18,84
2-8	Балкон (2,06х0,3)	0,62
2-9	Балкон (2,31х0,3)	0,69
2-10	Балкон (1,31х0,3)	0,39
Загальна площа		97,84 м²
Житлова площа		44,65 м²

Умовні позначення

Позн.	Найменування	Прим.
	Димахід із повнотілої цегли М100	270х270
	Вентиляційні канали із повнотілої цегли М100	140х140 140х270
	Стіна із повнотілої цегли М100	-//-
	Стіна із клинкерної цегли -120мм	-//-
	Утеплювач мінеральної вати верхнього шару ρ=90кг/м³ λ= 0,0362 Вт/мК - 150мм	-//-
	Монолітна з/б колона (Див. розділ КБ)	Див. розділ КБ
	Стіна із ГКЛВ/ГКЛВ	-//-
	Вентиляційний прошарок	-//-

						Архітектурні рішення		
						Індивідуальний житловий будинок		
Зм.	Кілуч	Аркуш	№ док.	Підпис	Дата	Концептуальний проект індивідуального житлового будинку	Стадія	Аркуш
Розробив	Ілляшенко						П	3
Перевірів	Супрун					План на відм. +3,550		
Н.контр.	Супрун							

План даху

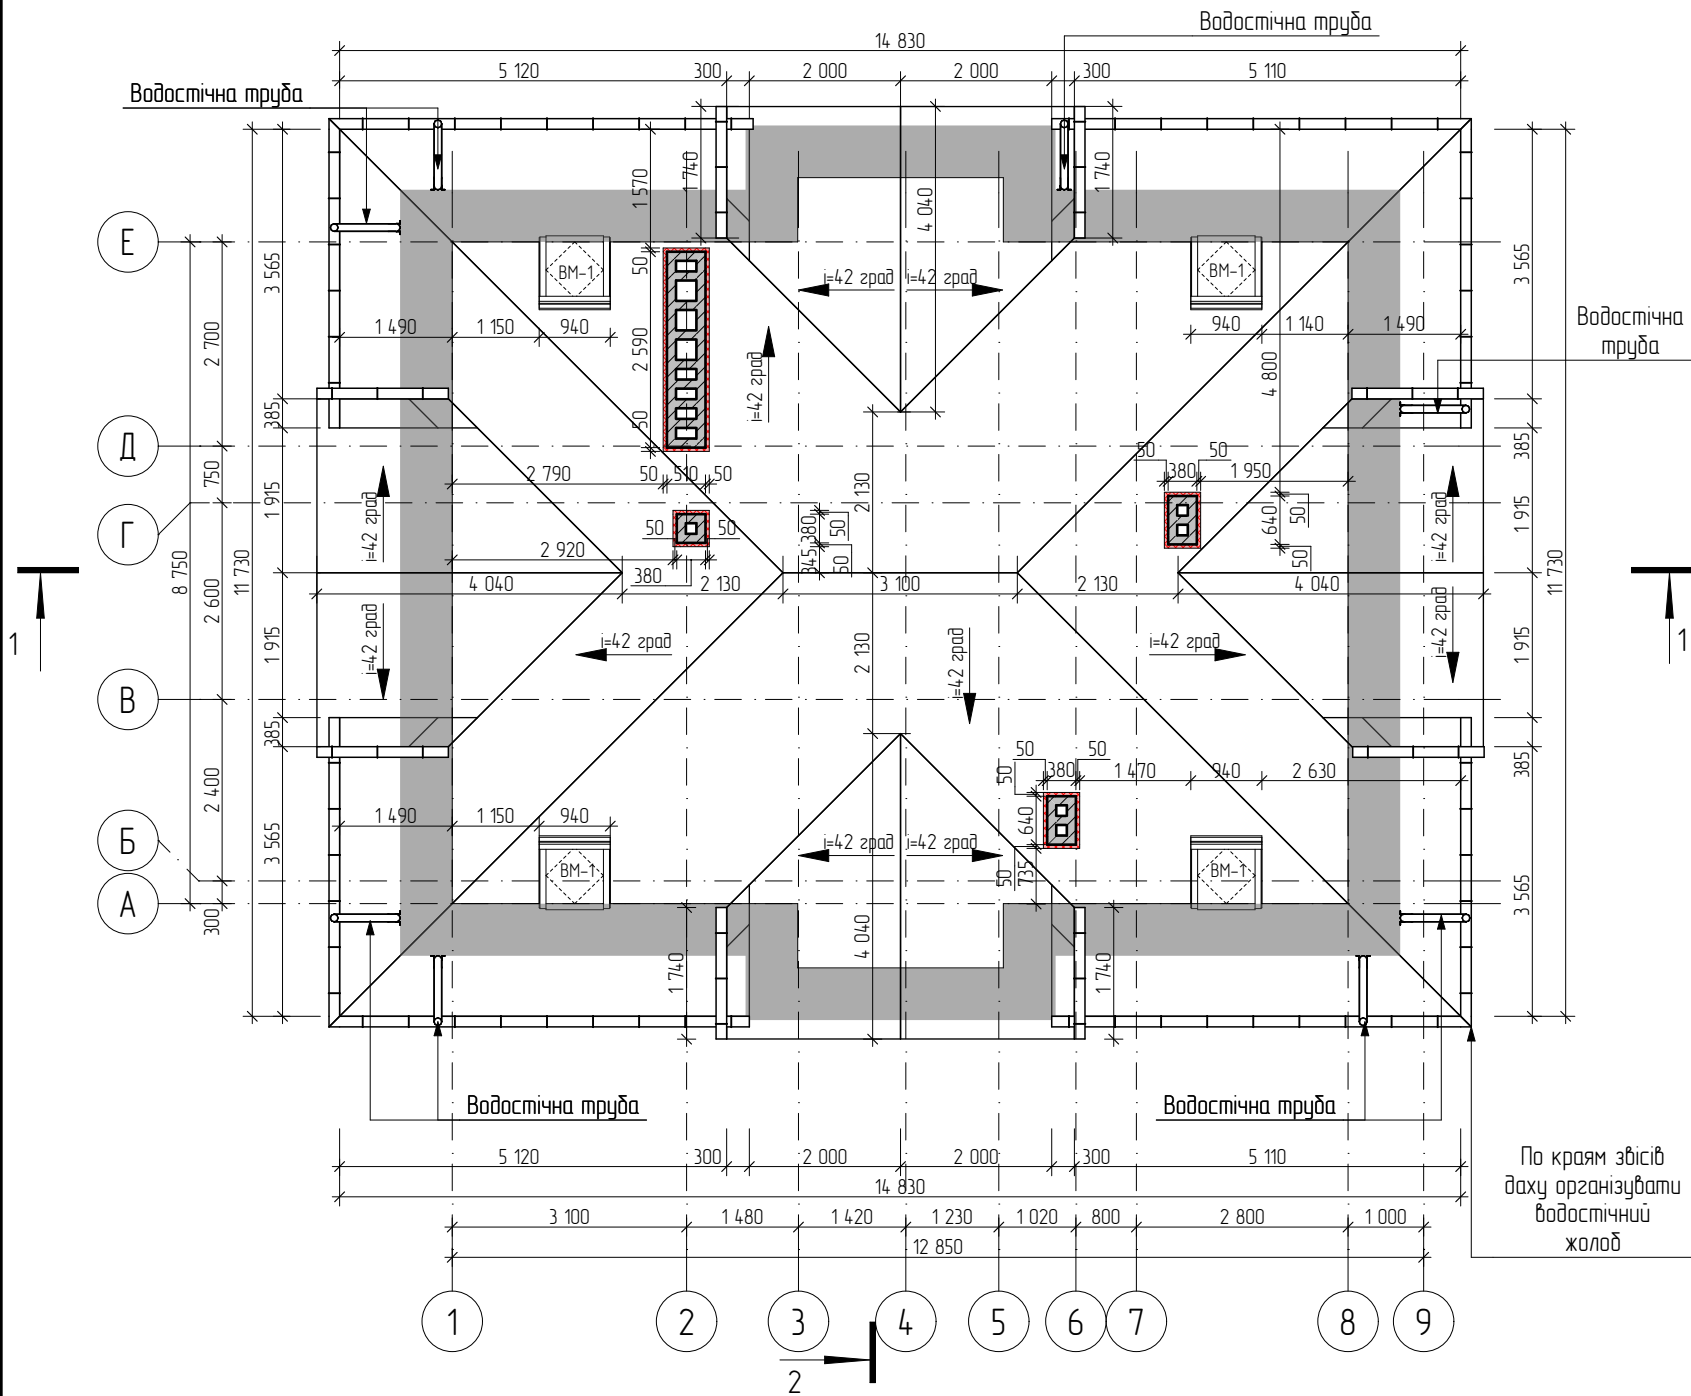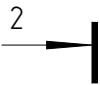

Відомість

Загальна площа даху	239,0 м²
Довжина коника	19,26 м.п.
Довжина звисів	49,15 м.п.
Примикання до отворів	11,31 м.п.

						Архітектурні рішення			
						Індивідуальний житловий будинок			
Зм.	Кіл.уч	Аркуш	№ док.	Підпис	Дата	Концептуальний проект індивідуального житлового будинку	Стадія	Аркуш	Аркушів
Розробив	Ілляшенко						П	4	7
Перевірів	Супрун					План даху			
Н.контр.	Супрун								

Фасад у вісях 9-1



Фасад у вісях 1-9



						Архітектурні рішення			
						Індивідуальний житловий будинок			
Зм.	Кіл.уч	Аркуш	№ док.	Підпис	Дата	Концептуальний проект індивідуального житлового будинку	Стадія	Аркуш	Аркушів
Розробив	Ілляшенко			<i>Ілляшенко</i>			П	5	7
Перевірів	Супрун			<i>Супрун</i>		Фасад у вісях 1-9 і 9-1	Dom4M		
Н.контр.	Супрун			<i>Супрун</i>					

Фасад у вісях Е-А




Фасад у вісях А-Е




						Архітектурні рішення			
						Індивідуальний житловий будинок			
Зм.	Кіл.уч	Аркуш	№ док.	Підпис	Дата	Концептуальний проект індивідуального житлового будинку	Стадія	Аркуш	Аркушів
Розробив	Ілляшенко			<i>Ілляшенко</i>			П	6	7
Перевірів	Супрун			<i>Супрун</i>		Фасад у вісях Е-А і А-Е	Dom4M		
Н.контр.	Супрун			<i>Супрун</i>					

Розріз 1-1

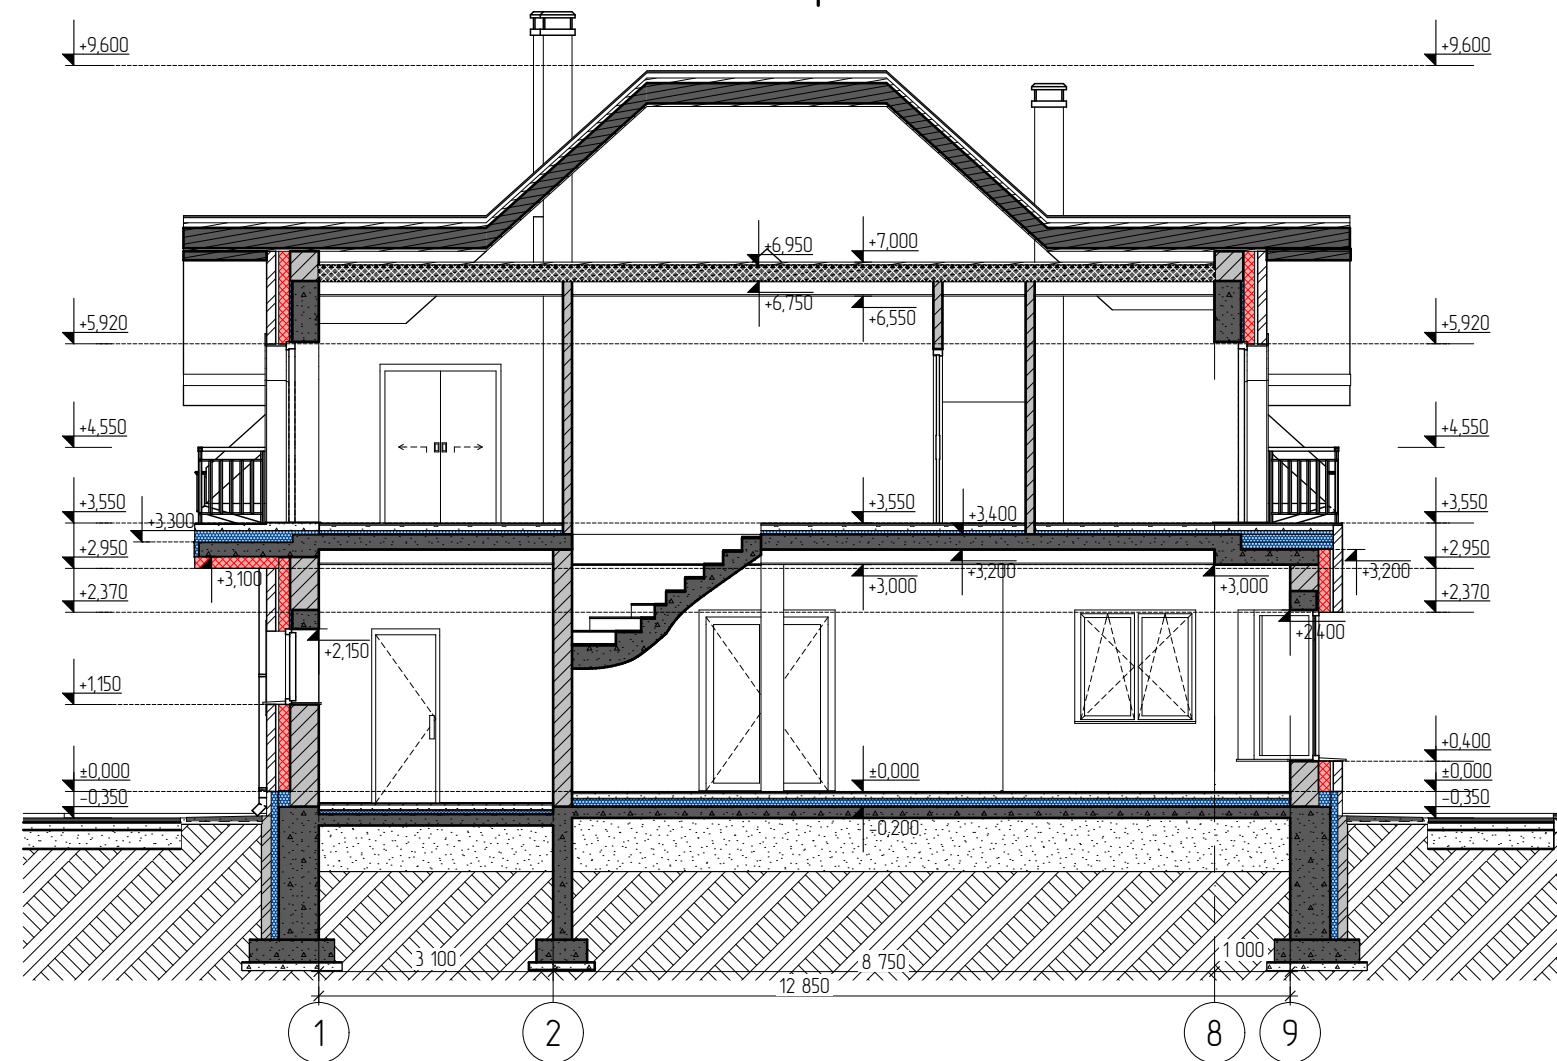

Розріз 2-2

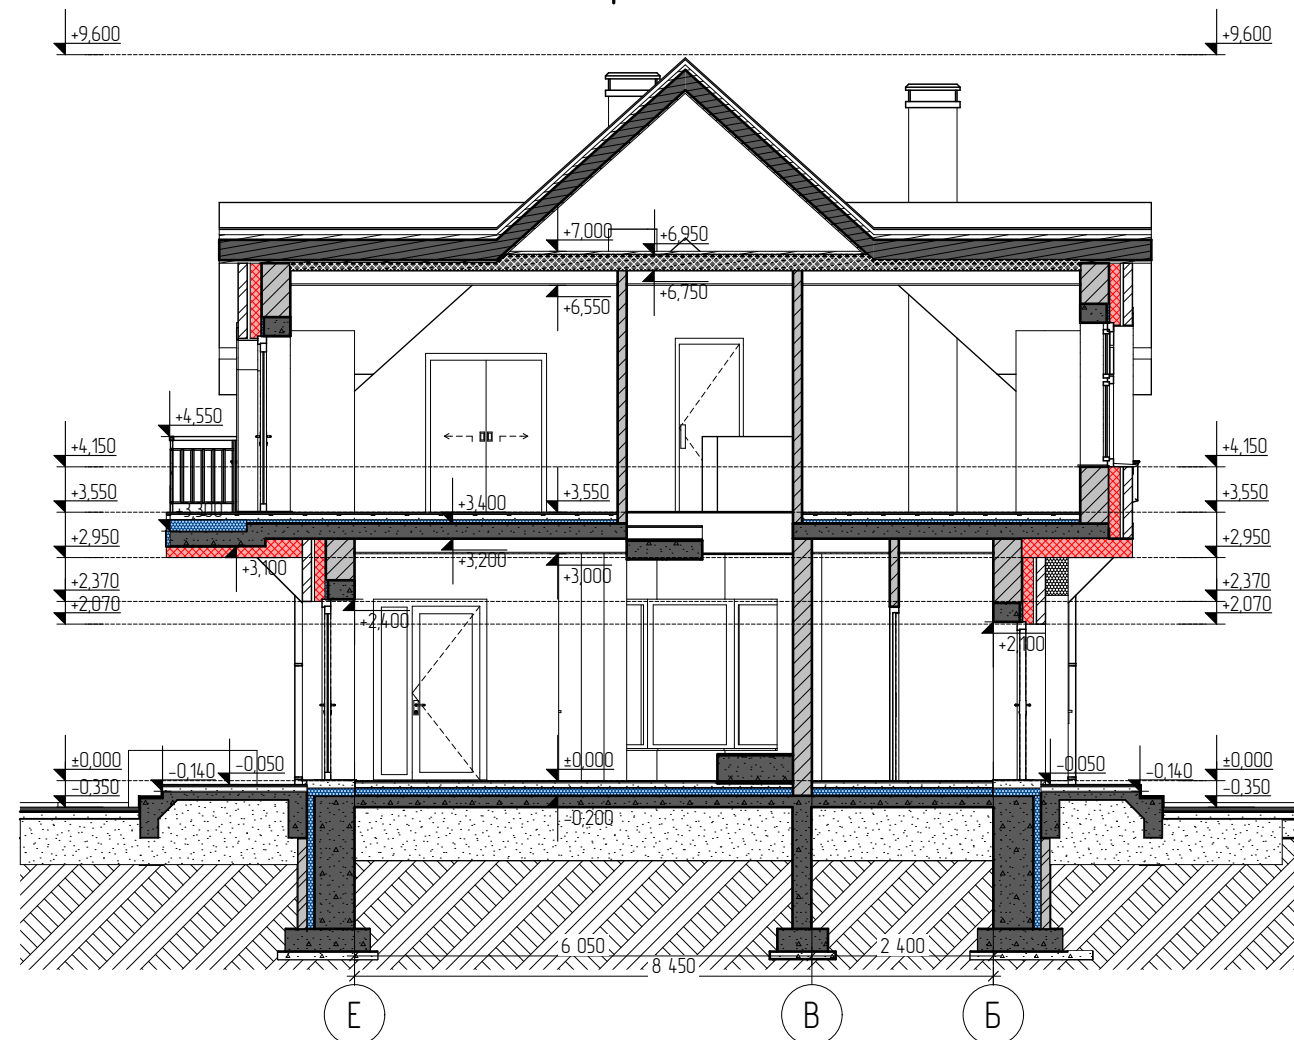

						Архітектурні рішення			
						Індивідуальний житловий будинок			
Зм.	Кілуч	Аркш	№ док.	Підпис	Дата	Концептуальний проект індивідуального житлового будинку	Стадія	Аркш	Аркшів
Розробив	Ілляшенко			<i>Ілляшенко</i>			П	7	7
Перевірів	Супрун			<i>Супрун</i>		Розріз 1-1. Розріз 2-2	Dom4M		
Н.контр.	Супрун			<i>Супрун</i>					