


План монтажу перестінків

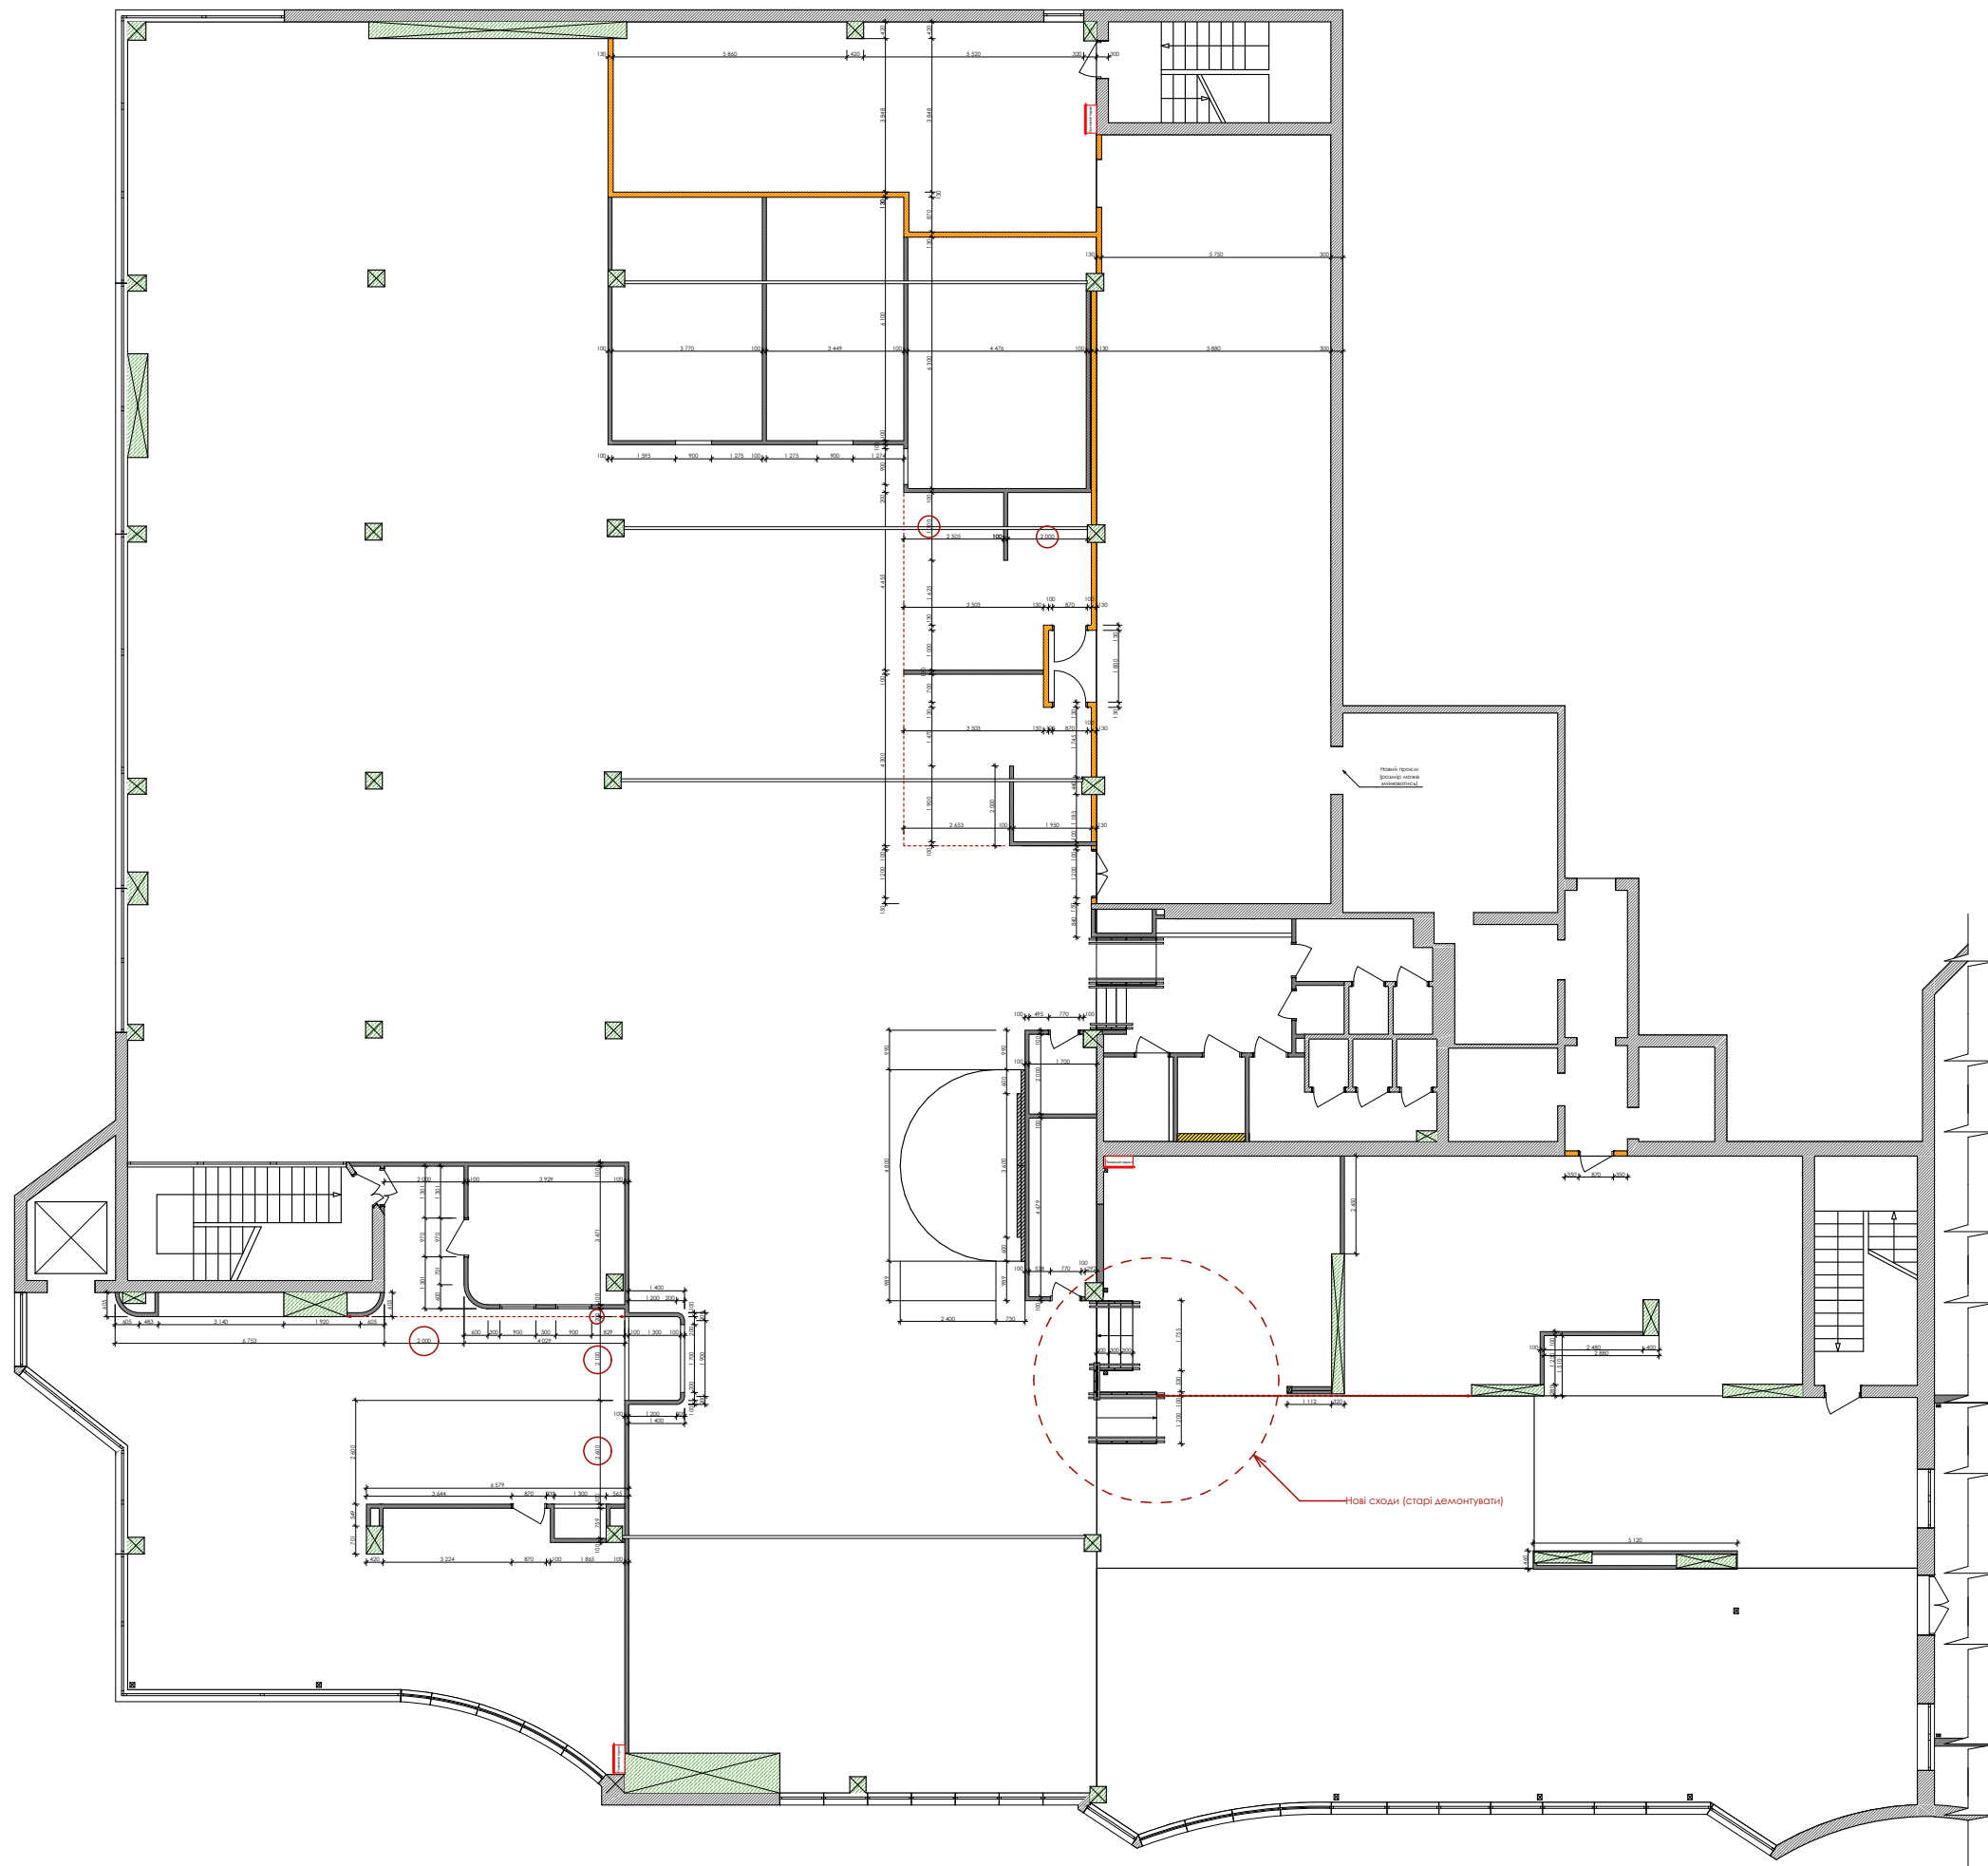

Умовні позначення

 Стіни з гіпсокартону,
товщиною - 100мм
висотою - до стелі

	Стіни з гіпсокартону, товщиною - 125мм (Гіпсокартон 25мм + утеплювач 75мм +25мм)
---	--

Ужгород

План монтажу перестінок

ДРЦ "Країна мрій"
м.Ужгород