

стадія:

РОБОЧИЙ ПРОЕКТ

назва:

Адаптація нежитлового
приміщення лот 1145
в ТЦ "Oasis" під перукарню
"ЕКСПРЕС СТРИЖКА"
за адресою м. Київ, проспект
Оболонський 47/42

найменування:

шифр:

ПДЦАБ-25-34/1-04-ОВіК
(Опалення та вентиляція і кондиціювання)

частина проекту:

Директор

ПП "ПДЦАБ Імені Городецького"



Кучер Р.В.

Інженер проекту

ПП "ПДЦАБ Імені Городецького"



Кучер Р.В.

ГІП

ПП "ПДЦАБ Імені Городецького"



Кучер Р.В.

Копія



Всеукраїнська громадська організація
«Гільдія проєктувальників у будівництві»

Товариство з обмеженою відповідальністю
«Центр підвищення кваліфікації «Європроект»

СВІДОЦТВО № 00845

Інженер-проектувальник

Кучер Роман Валерійович

(кваліфікаційний сертифікат серія АР № 003623)

з 17.07.2023 по 21.07.2023

відповідно до ст. 17 Закону України «Про архітектурну діяльність»
підвищив(ла) кваліфікацію за напрямом

*Інженерно-будівельне проєктування у частині забезпечення безпеки
експлуатації, забезпечення захисту від шуму*

Т.в.о. виконавчого директора ВУТІП

Микола ГОРДОВ

Директор ТОВ «ЦПК «Європроект»

Олександр ХАБЕНСЬКИЙ

Дата видачі 21.07.2023

м. Київ



Погоджено:

Зам. інв. №

Підп. і дата

Інв. № ориг.

ВІДОМІСТЬ РОБОЧИХ КРЕСЛЕНЬ ОСНОВНОГО КОМПЛЕКТУ

Аркуш	Найменування	Примітка
	Розроблені креслення	
1	Загальні дані	
2	План з розміщенням обладнання.	
3		

ВІДОМІСТЬ ДОКУМЕНТІВ, НА ЯКІ ПОСИЛАЮТЬСЯ ТА ЯКІ ДОДАЮТЬСЯ

Позначення	Найменування	Примітка
	Документи на які посилаються	
ДБН В.2.5-67:2013	Опалення, вентиляція та кондиціювання	
ДБН В. 2.2-9-2018	Громадські будинки та споруди	
ДБН В.2.2-23-2009 Зміна № 1 з 1.08.2019	Будинки і споруди ПІДПРИЄМСТВА ТОРГІВЛІ	
	Документи, що додаються	
ПДЦАБ-21-24/1-03-ОВіК.СО	Специфікація обладнання, виробів та матеріалів	

ХАРАКТЕРИСТИКА СИСТЕМ КОНДИЦІОНУВАННЯ ТА ОПАЛЕННЯ

Позначення системи	Кількість систем	Найменування приміщення, що обслуговується	Тип установки, агрегату	Вентилятор							Електродвигун			Повітронагрівач/ Повітроохолоджувач						Фільтр		Вага, кг			
				тип, виконання із вибухозахисту	№	схема виконання	положення	L, м³/годину	Р, Па	n, об/хв	тип, виконання із вибухозахисту	Nu, кВт/год	n, об/хв	тип	№	кількість	температура підігріву, С		витрати холод/тепло Вт	dP, (по носію) Па	тип	кількість			
																	від	до							
Φ1	1	Зал - існуючий фанкойл			-	-	під перекриттям				~1x230V	0,25		-	-	-	-	-		-	-	-	-		-

Загальні вказівки:

1. Відповідно до Технічної документації від Орендодавця вихідні дані для проектування:
- припливно-витяжна централізована система в межах поверху ТЦ
- внутрішня температура повітря взимку - плюс 20°C;
- внутрішня температура повітря влітку - плюс 25°C;
- вже існує підключення до існуючих мереж в точках вказаних на плані.
Прокладаються під перекриттям

Припливно-витяжна система:

1) В приміщення заведені централізовані існуючі централізовані припливні та витяжні повітроводи в межах ТЦ
2) В загальний зал підключені існуючими гнучкими повітроводами відгалуження від витяжної та припливної систем, для подачі і забору повітря використовується дифузор

Кондиціювання:


3) Встановлений існуючи каналний фанкойл під перекриттям і підключений до подачі опалення та охолодження в залежності від сезону
4) Місце встановлення зазначене в плані

						ПДЦАБ-25-34/1-04-ОВіК						
						Адаптація нежитлового приміщення лот 1145 в ТЦ "Oasis" під перукарню "ЕКСПРЕС СТРИЖКА" за адресою м. Київ, проспект Оболонський 47/42						
Зм	Кільк	Зам	№док.	Підп.	Дата	Громадська будівля			Стадія	Аркуш	Аркушів	
ГІП		Кучер Р							РП	1	2	
Розробив		Кучер Р				Загальні дані						
Н.контроль		Кучер Р										


Формат А3

Погоджено:					
Інв. № ориг.	Підп. і дата	Зам. інв. №			

План з розміщенням існуючої централізованої припливно-витяжної системи

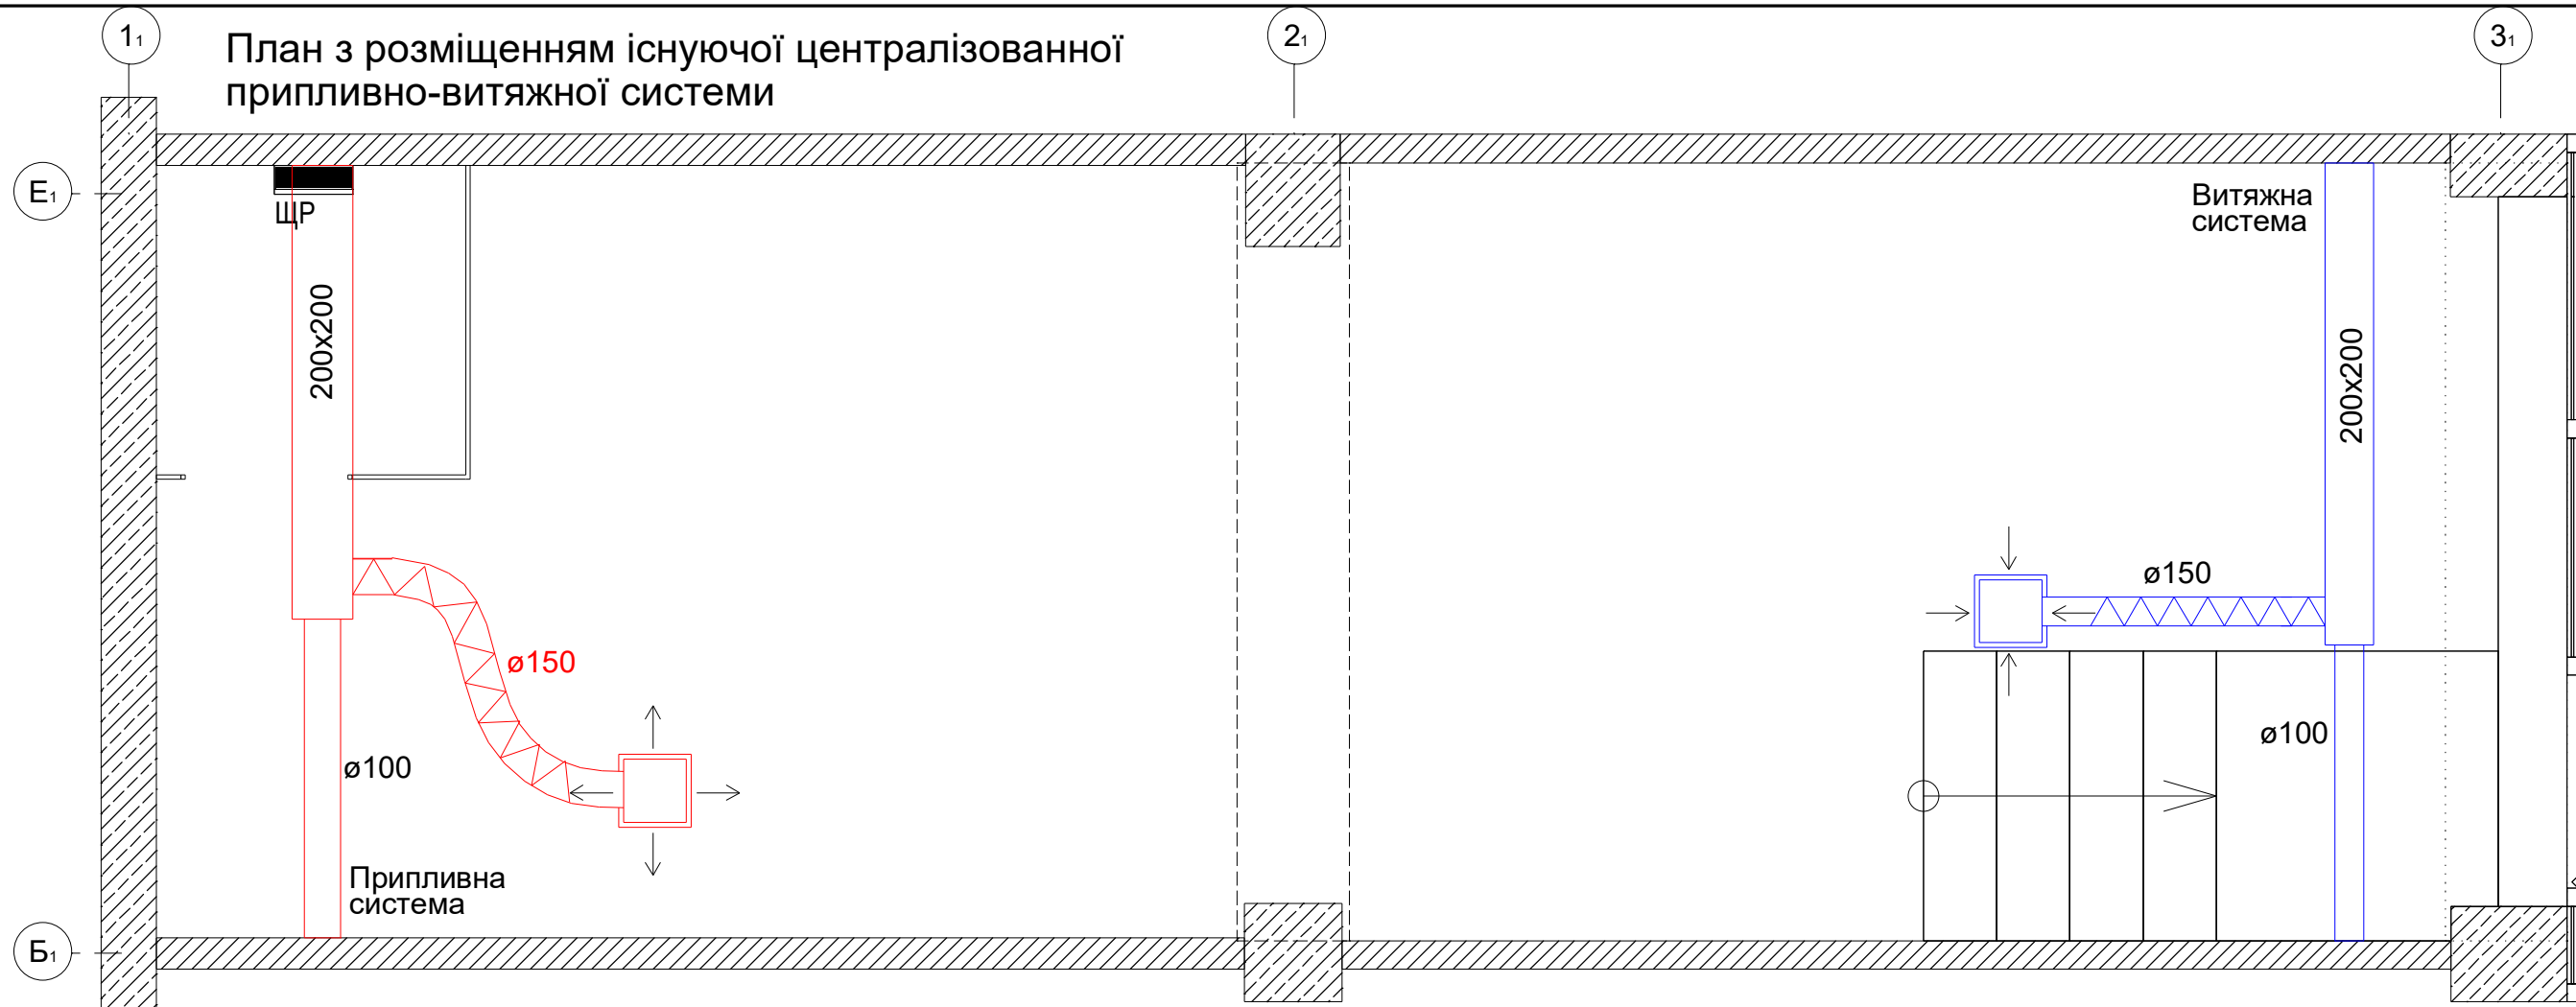

План з розміщенням існуючої системи охолодження приміщення

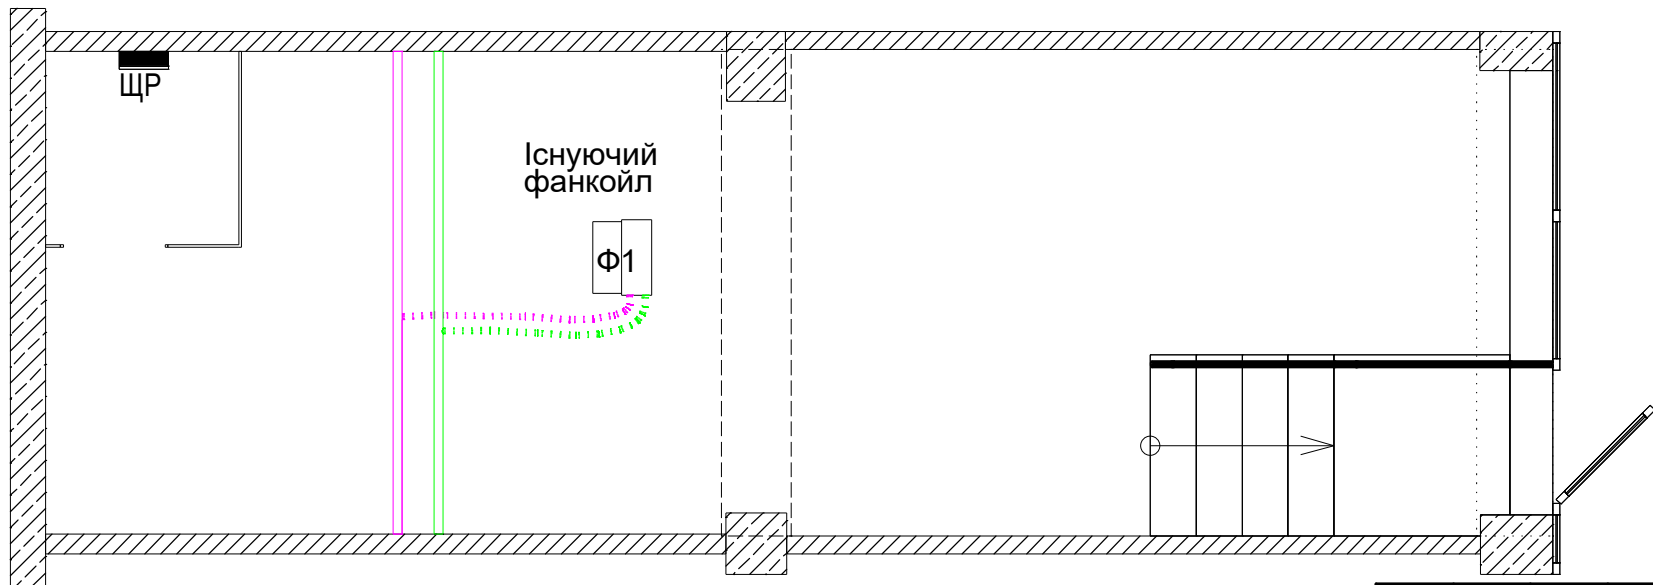

						ПДЦАБ-25-34/1-04-ОВіК				
						Адаптація нежитлового приміщення лот 1145 в ТЦ "Oasis" під перукарню "ЕКСПРЕС СТРИЖКА" за адресою м. Київ, проспект Оболонський 47/42				
Зм	Кільк	Зам	№ док.	Підп.	Дата	Громадська будівля		Стадія	Аркуш	Аркушів
ГІП		Кучер Р						РП	2	3
Розробив		Кучер Р				План з розміщенням вентиляційного обладнання				
Н.контроль		Кучер Р				067 277 40 95				