


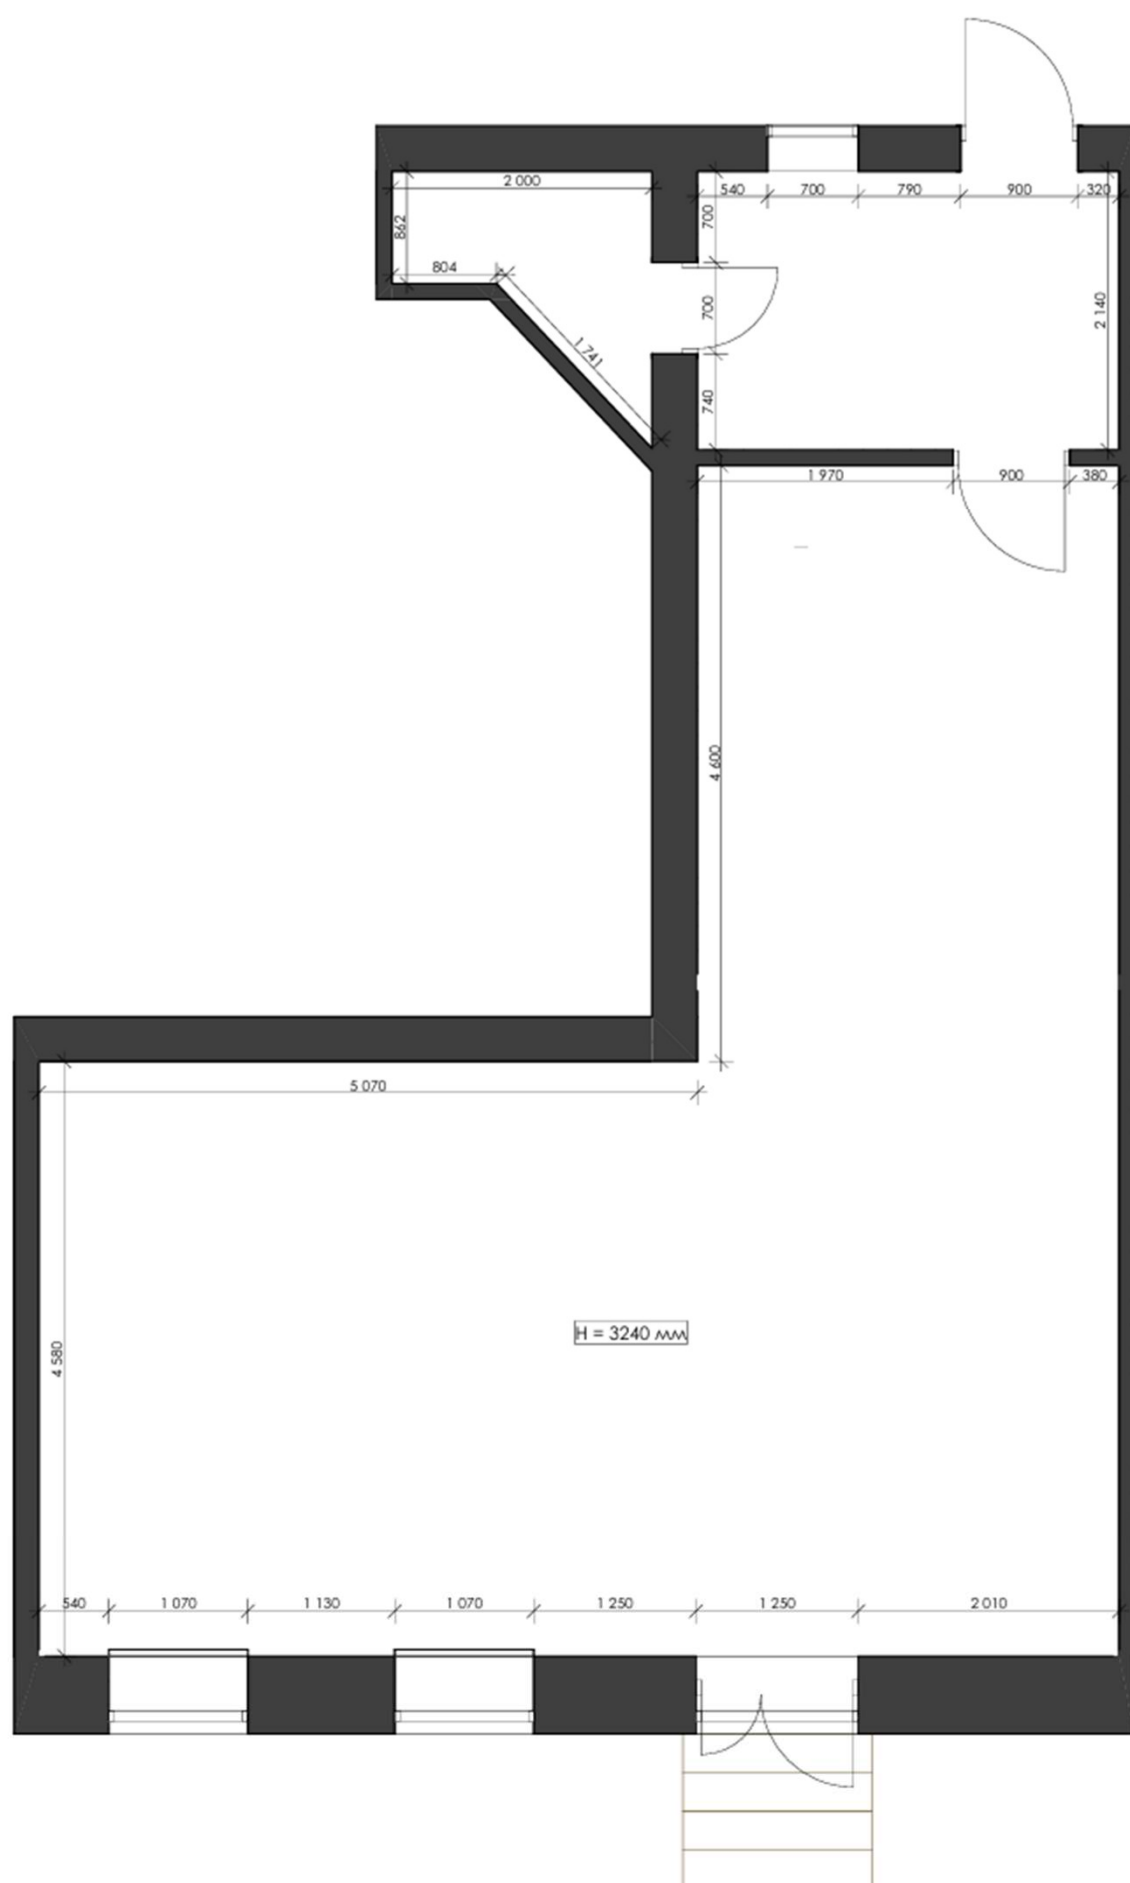


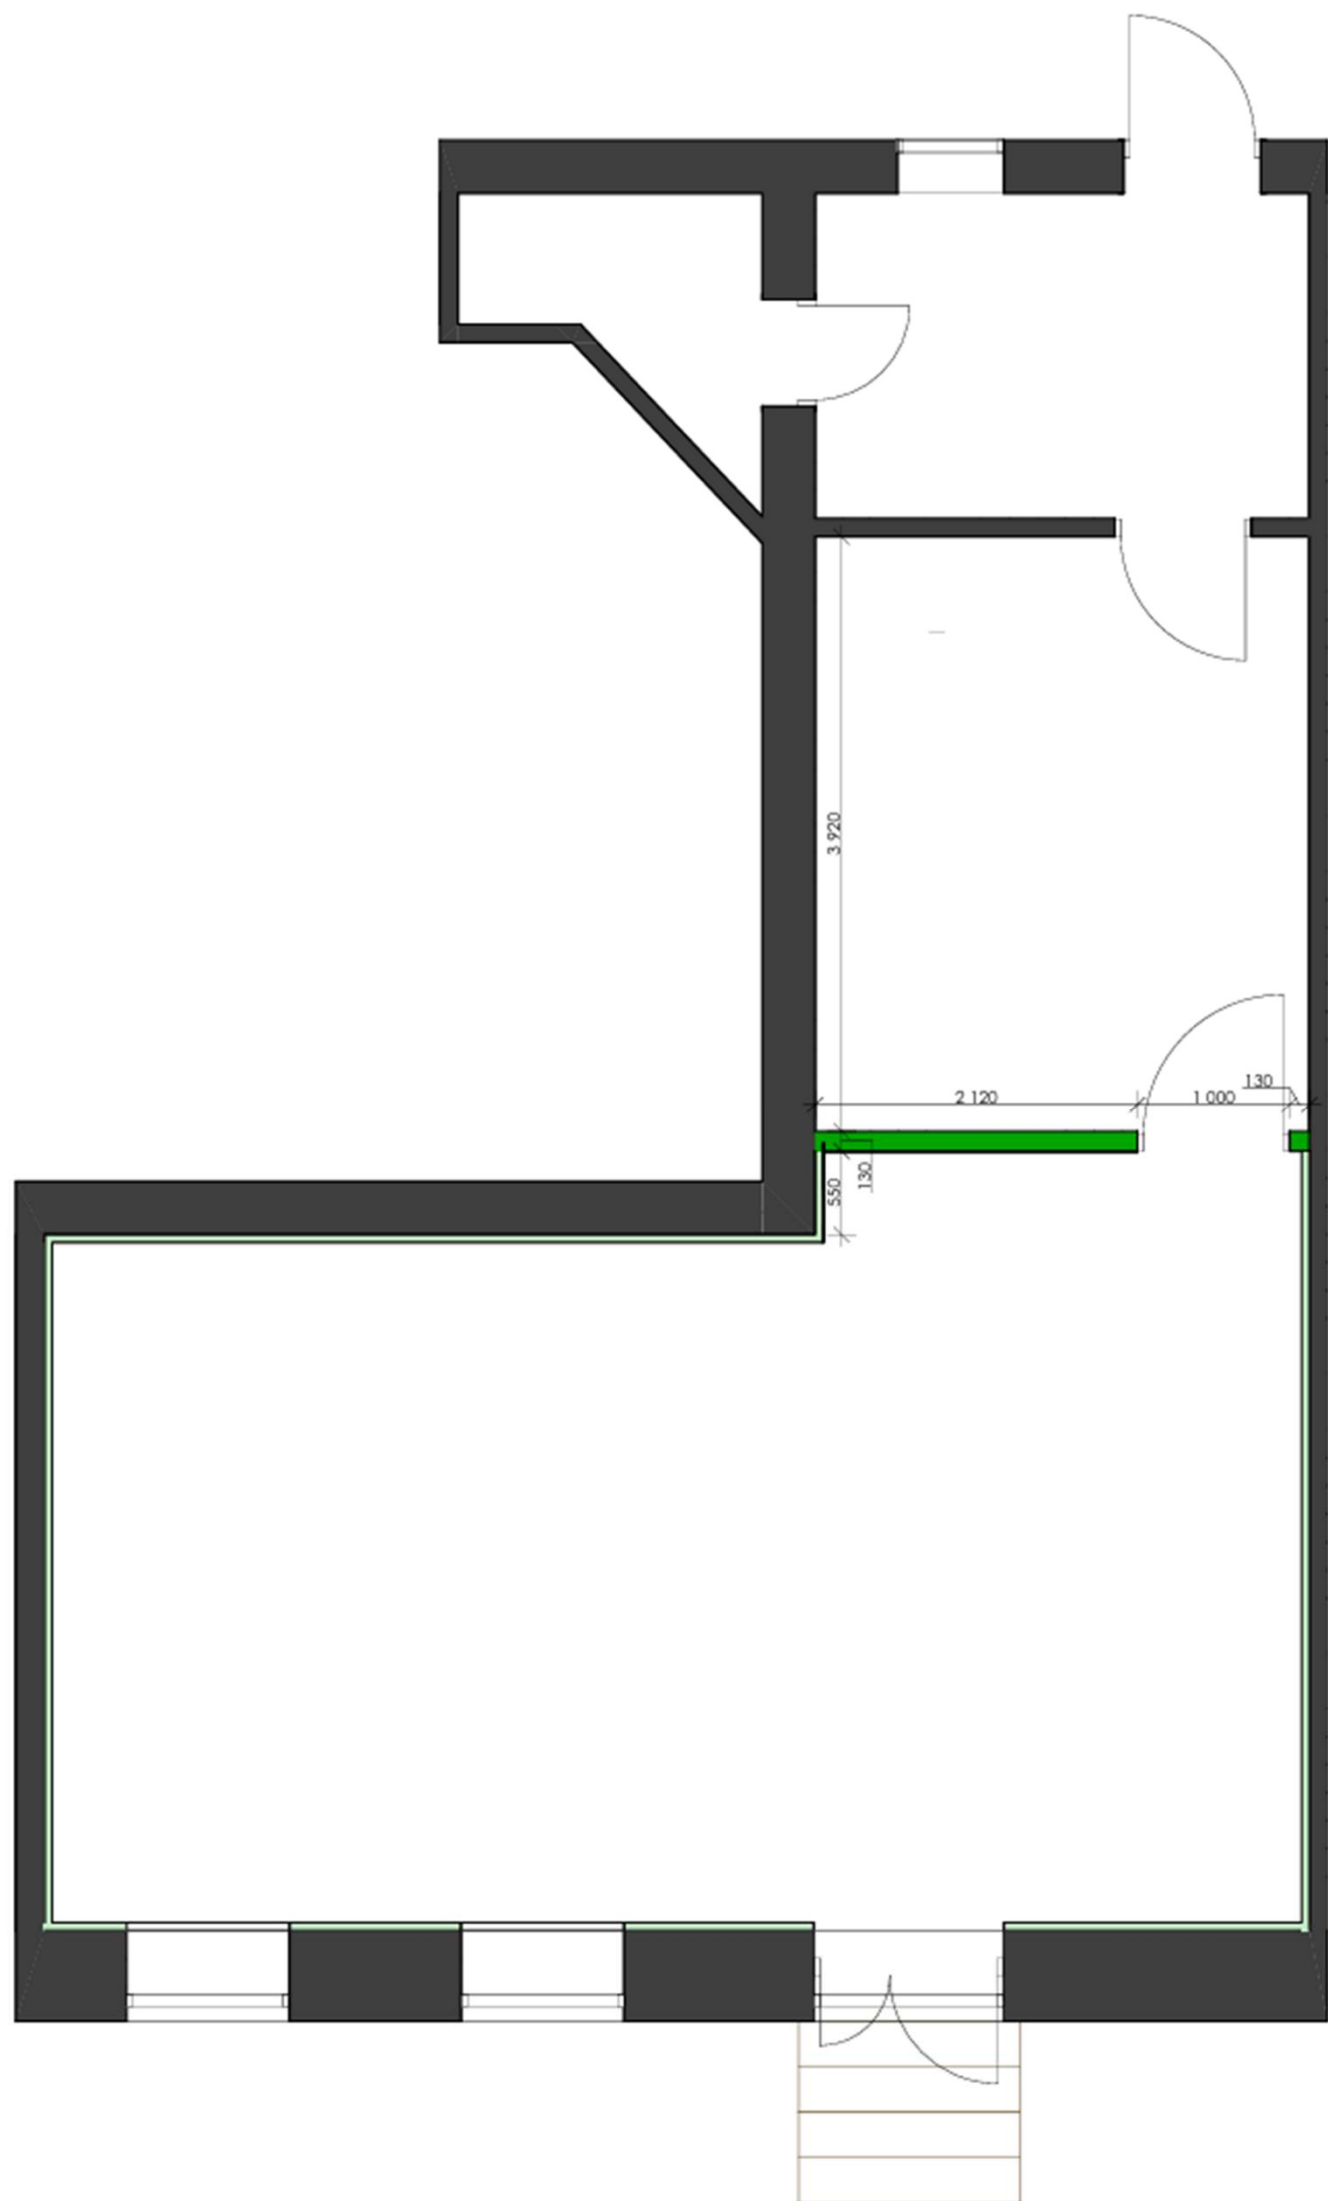

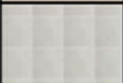


**СПЕЦИФІКАЦІЯ ОЗДОБЛЮВАЛЬНИХ
МАТЕРІАЛІВ ПІДЛОГИ**

Позн. на плані	Найменування	$S_{\text{заг. м}^2}$	$S_{\text{заг.}+10\%м^2}$
	SELIN YLCM 600x600	38.89	42.78
	LOGAN B 400x400	22.17	24.39

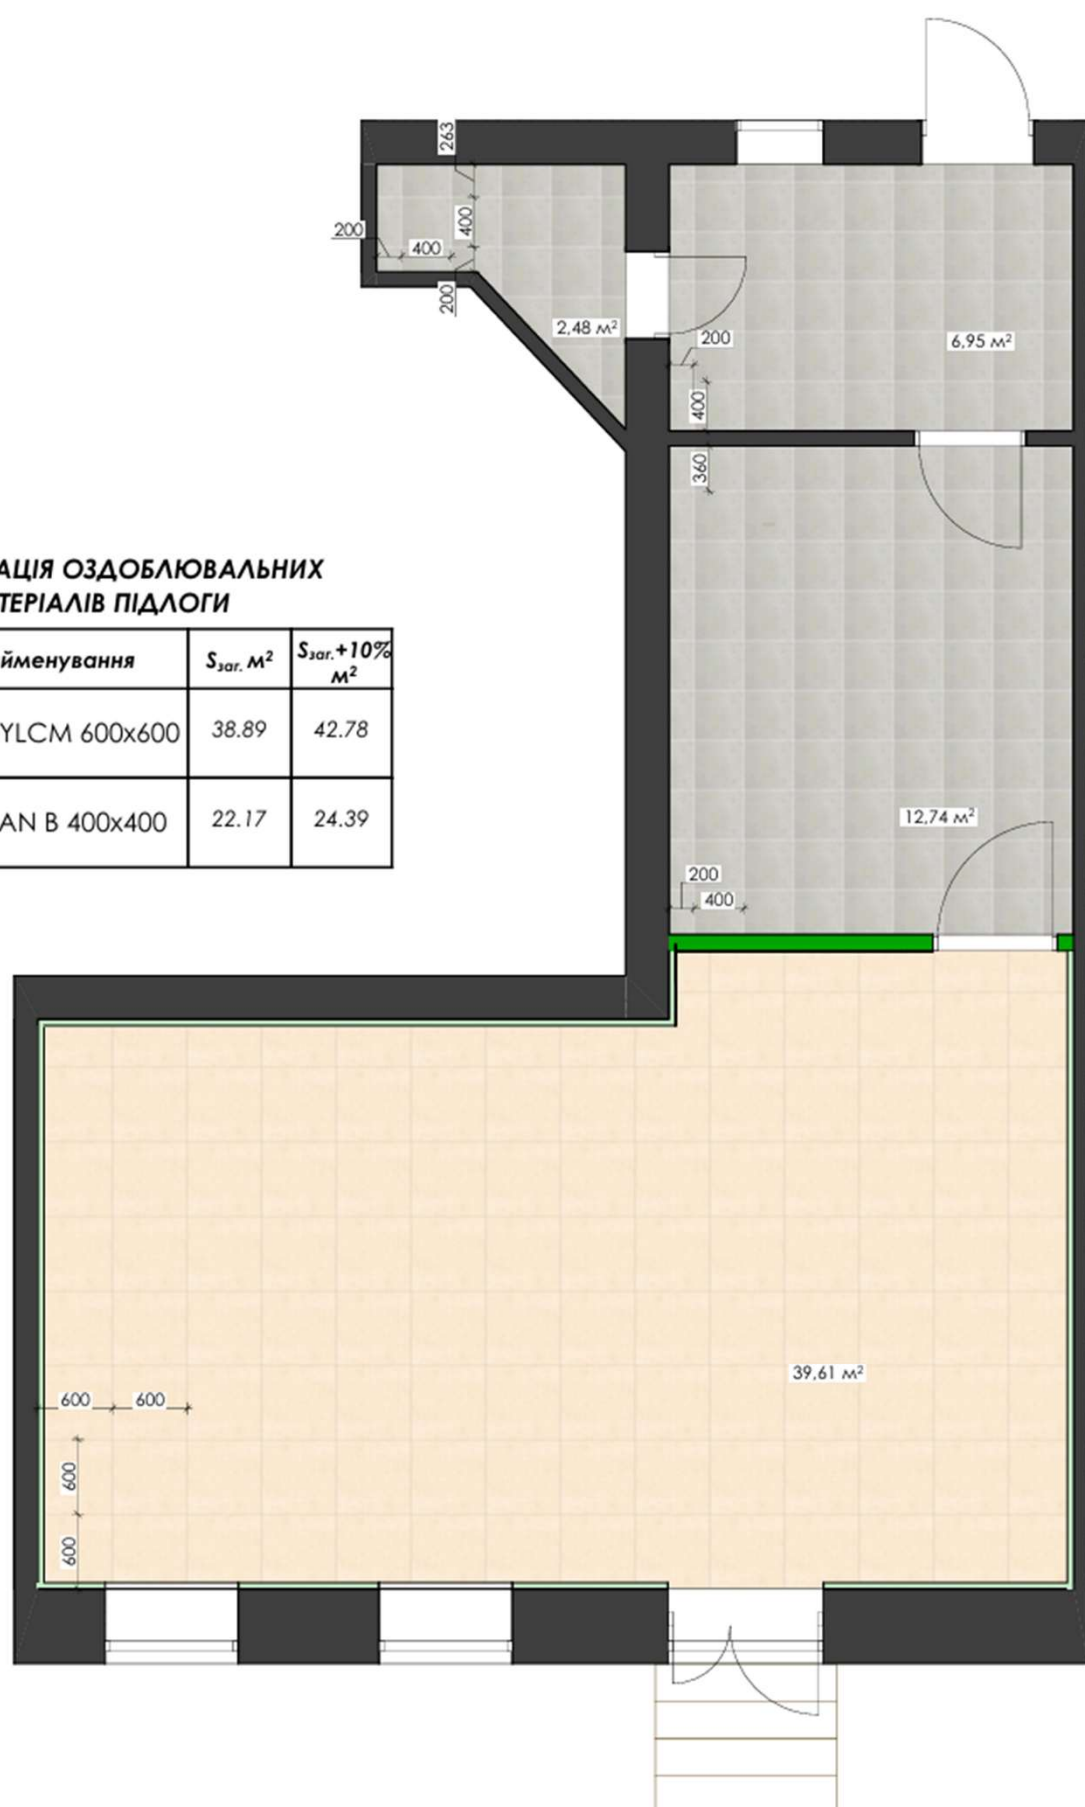


УВАГА! Кількість та необхідність встановлення розеток для інтернету, аудіо та ТВ визначається підрядною організацією та погоджується Замовником в залежності від обладнання, що буде використовуватись.

Висота електровиводів кондиціонера, теплової завіси, емблеми та інших декоруючих елементів визначається по факту.

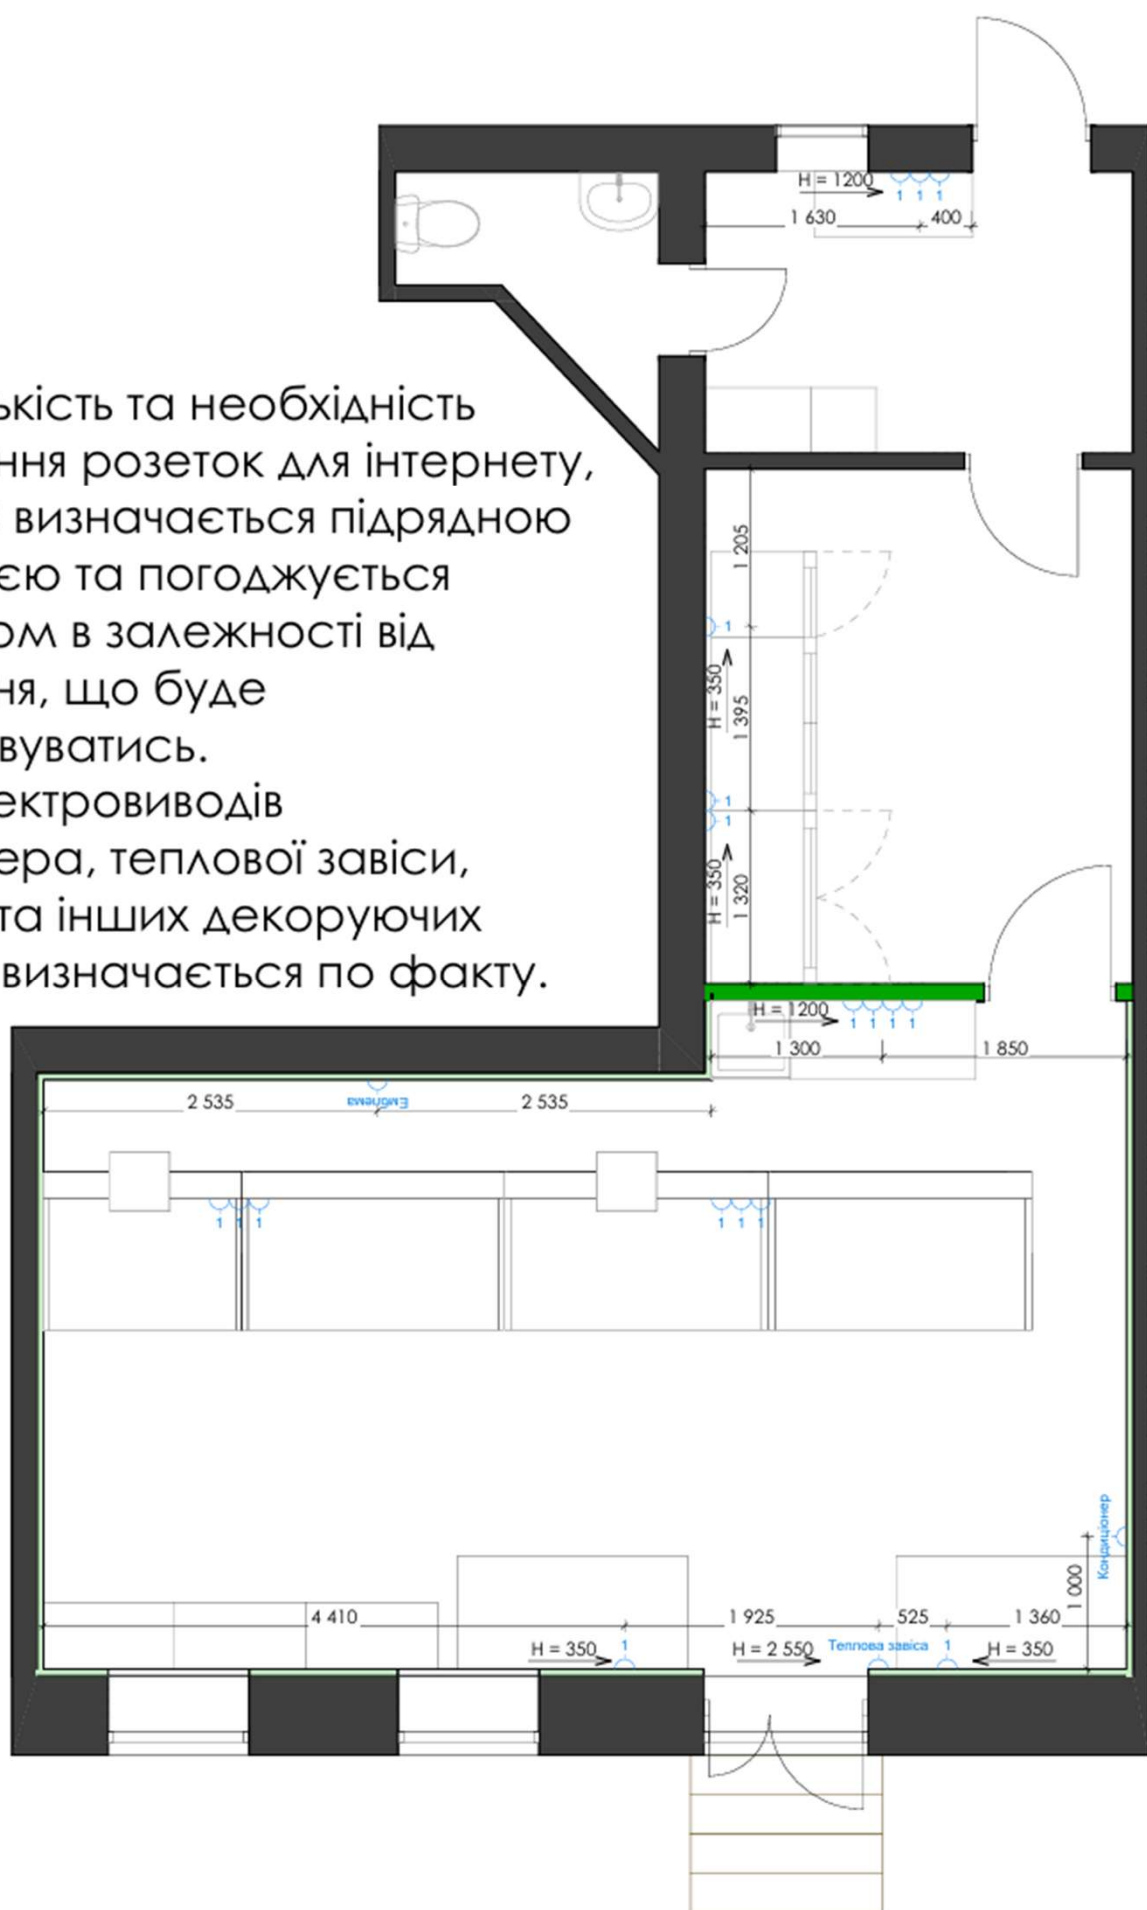

УМОВНІ ПОЗНАЧЕННЯ

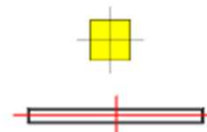

- Стельові світлодіодні LED панелі
- Магістральний LED світильник
Prima Tech Line 2000mm
Full/4000K



- Система трекових світильників серії
SPOT TRACK 3F PRIMA TECH
35W 831W MEAT 24°



- Система трекових світильників серії
SPOT TRACK 3F PRIMA TECH
35W 831W MEAT 24°

