



Погоджено:		Зам. інв. №	
Підпис і дата		Інв. №	

Монтажна схема стійок, в'язів навісу.

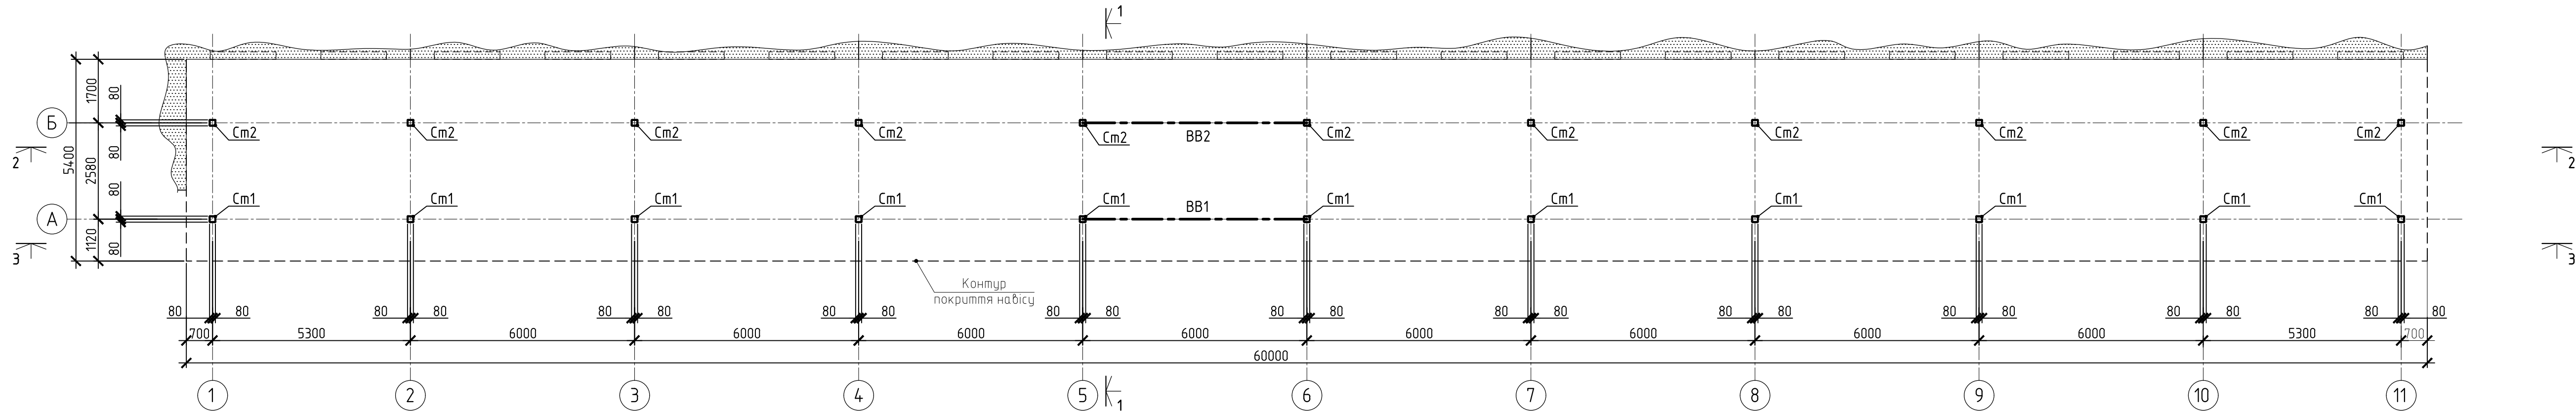

Монтажна схема балок, прогонів навісу, в'язів по покриттю.

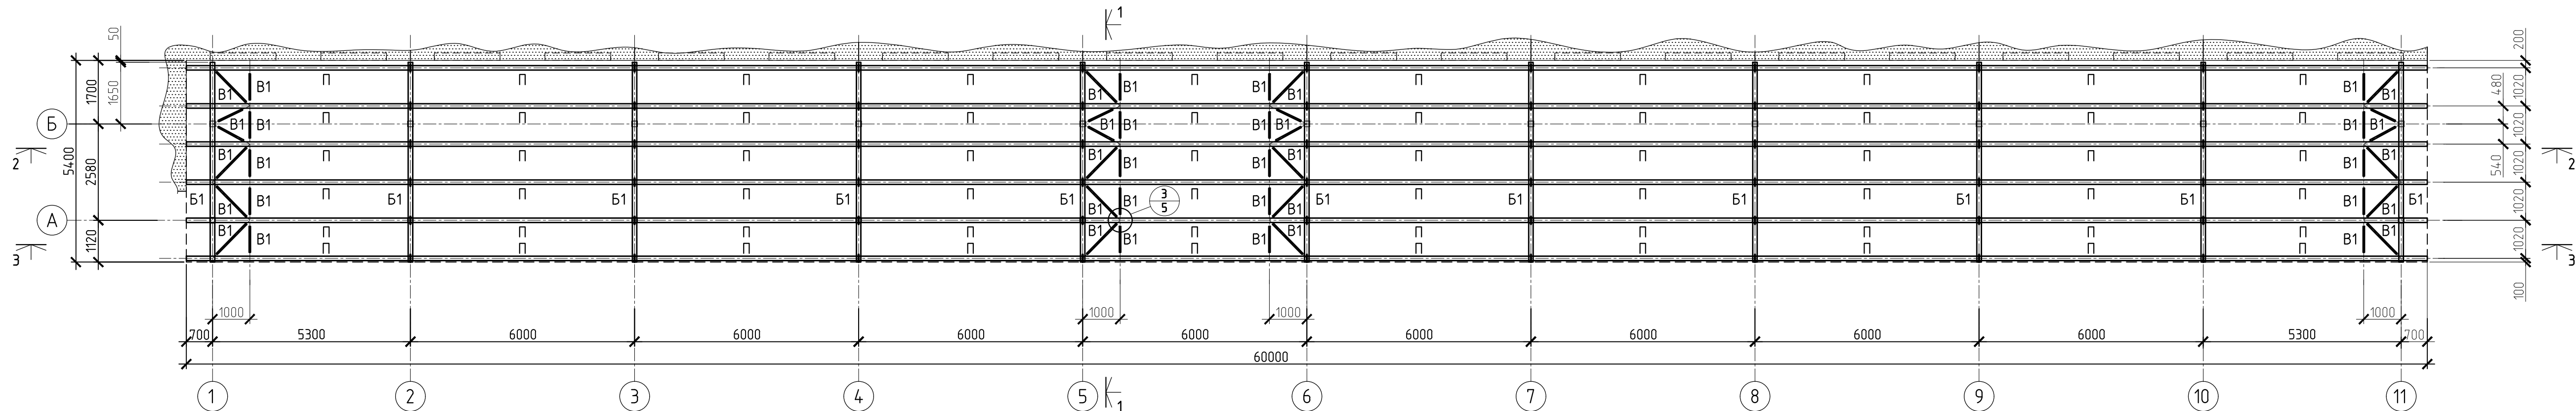

1. Переріз 1-1 див. аркуш 3.
2. Перерізи 2-2, 3-3 див аркуш 4
3. За умовну позначку ± 0.000 прийнята відмітка верху площадки.
4. Специфікацію елементів див. аркуш 3

-	Монтажна схема стійок, в'язів навісу. Монтажна схема балок, прогонів навісу.	Стадія	Аркуш	Аркушів
		РП	2	