
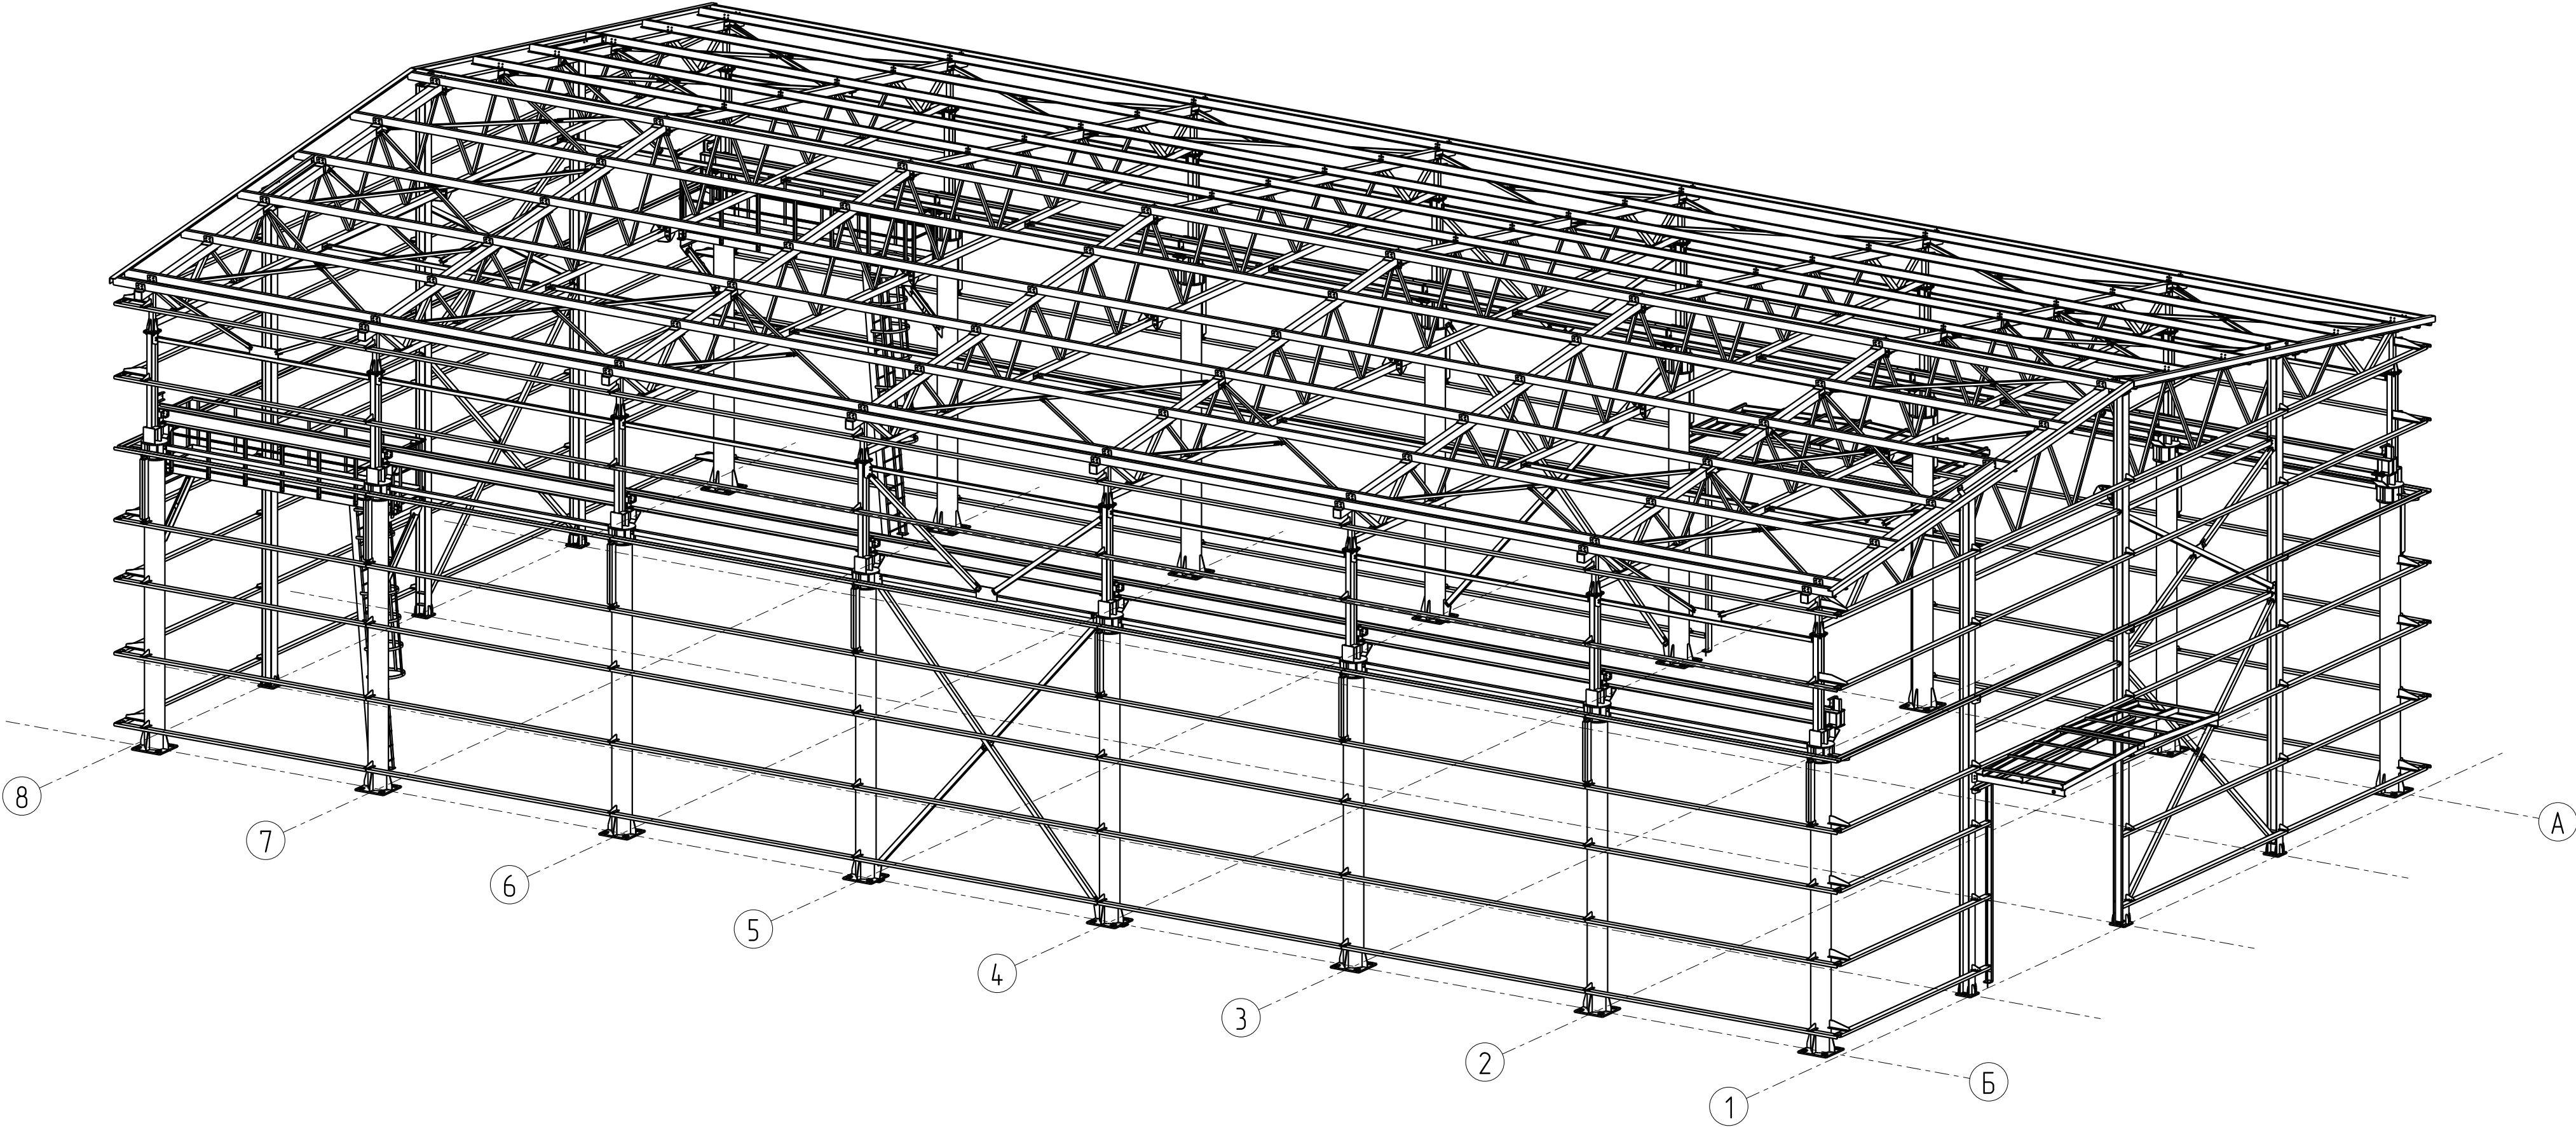


ЗД вигляд

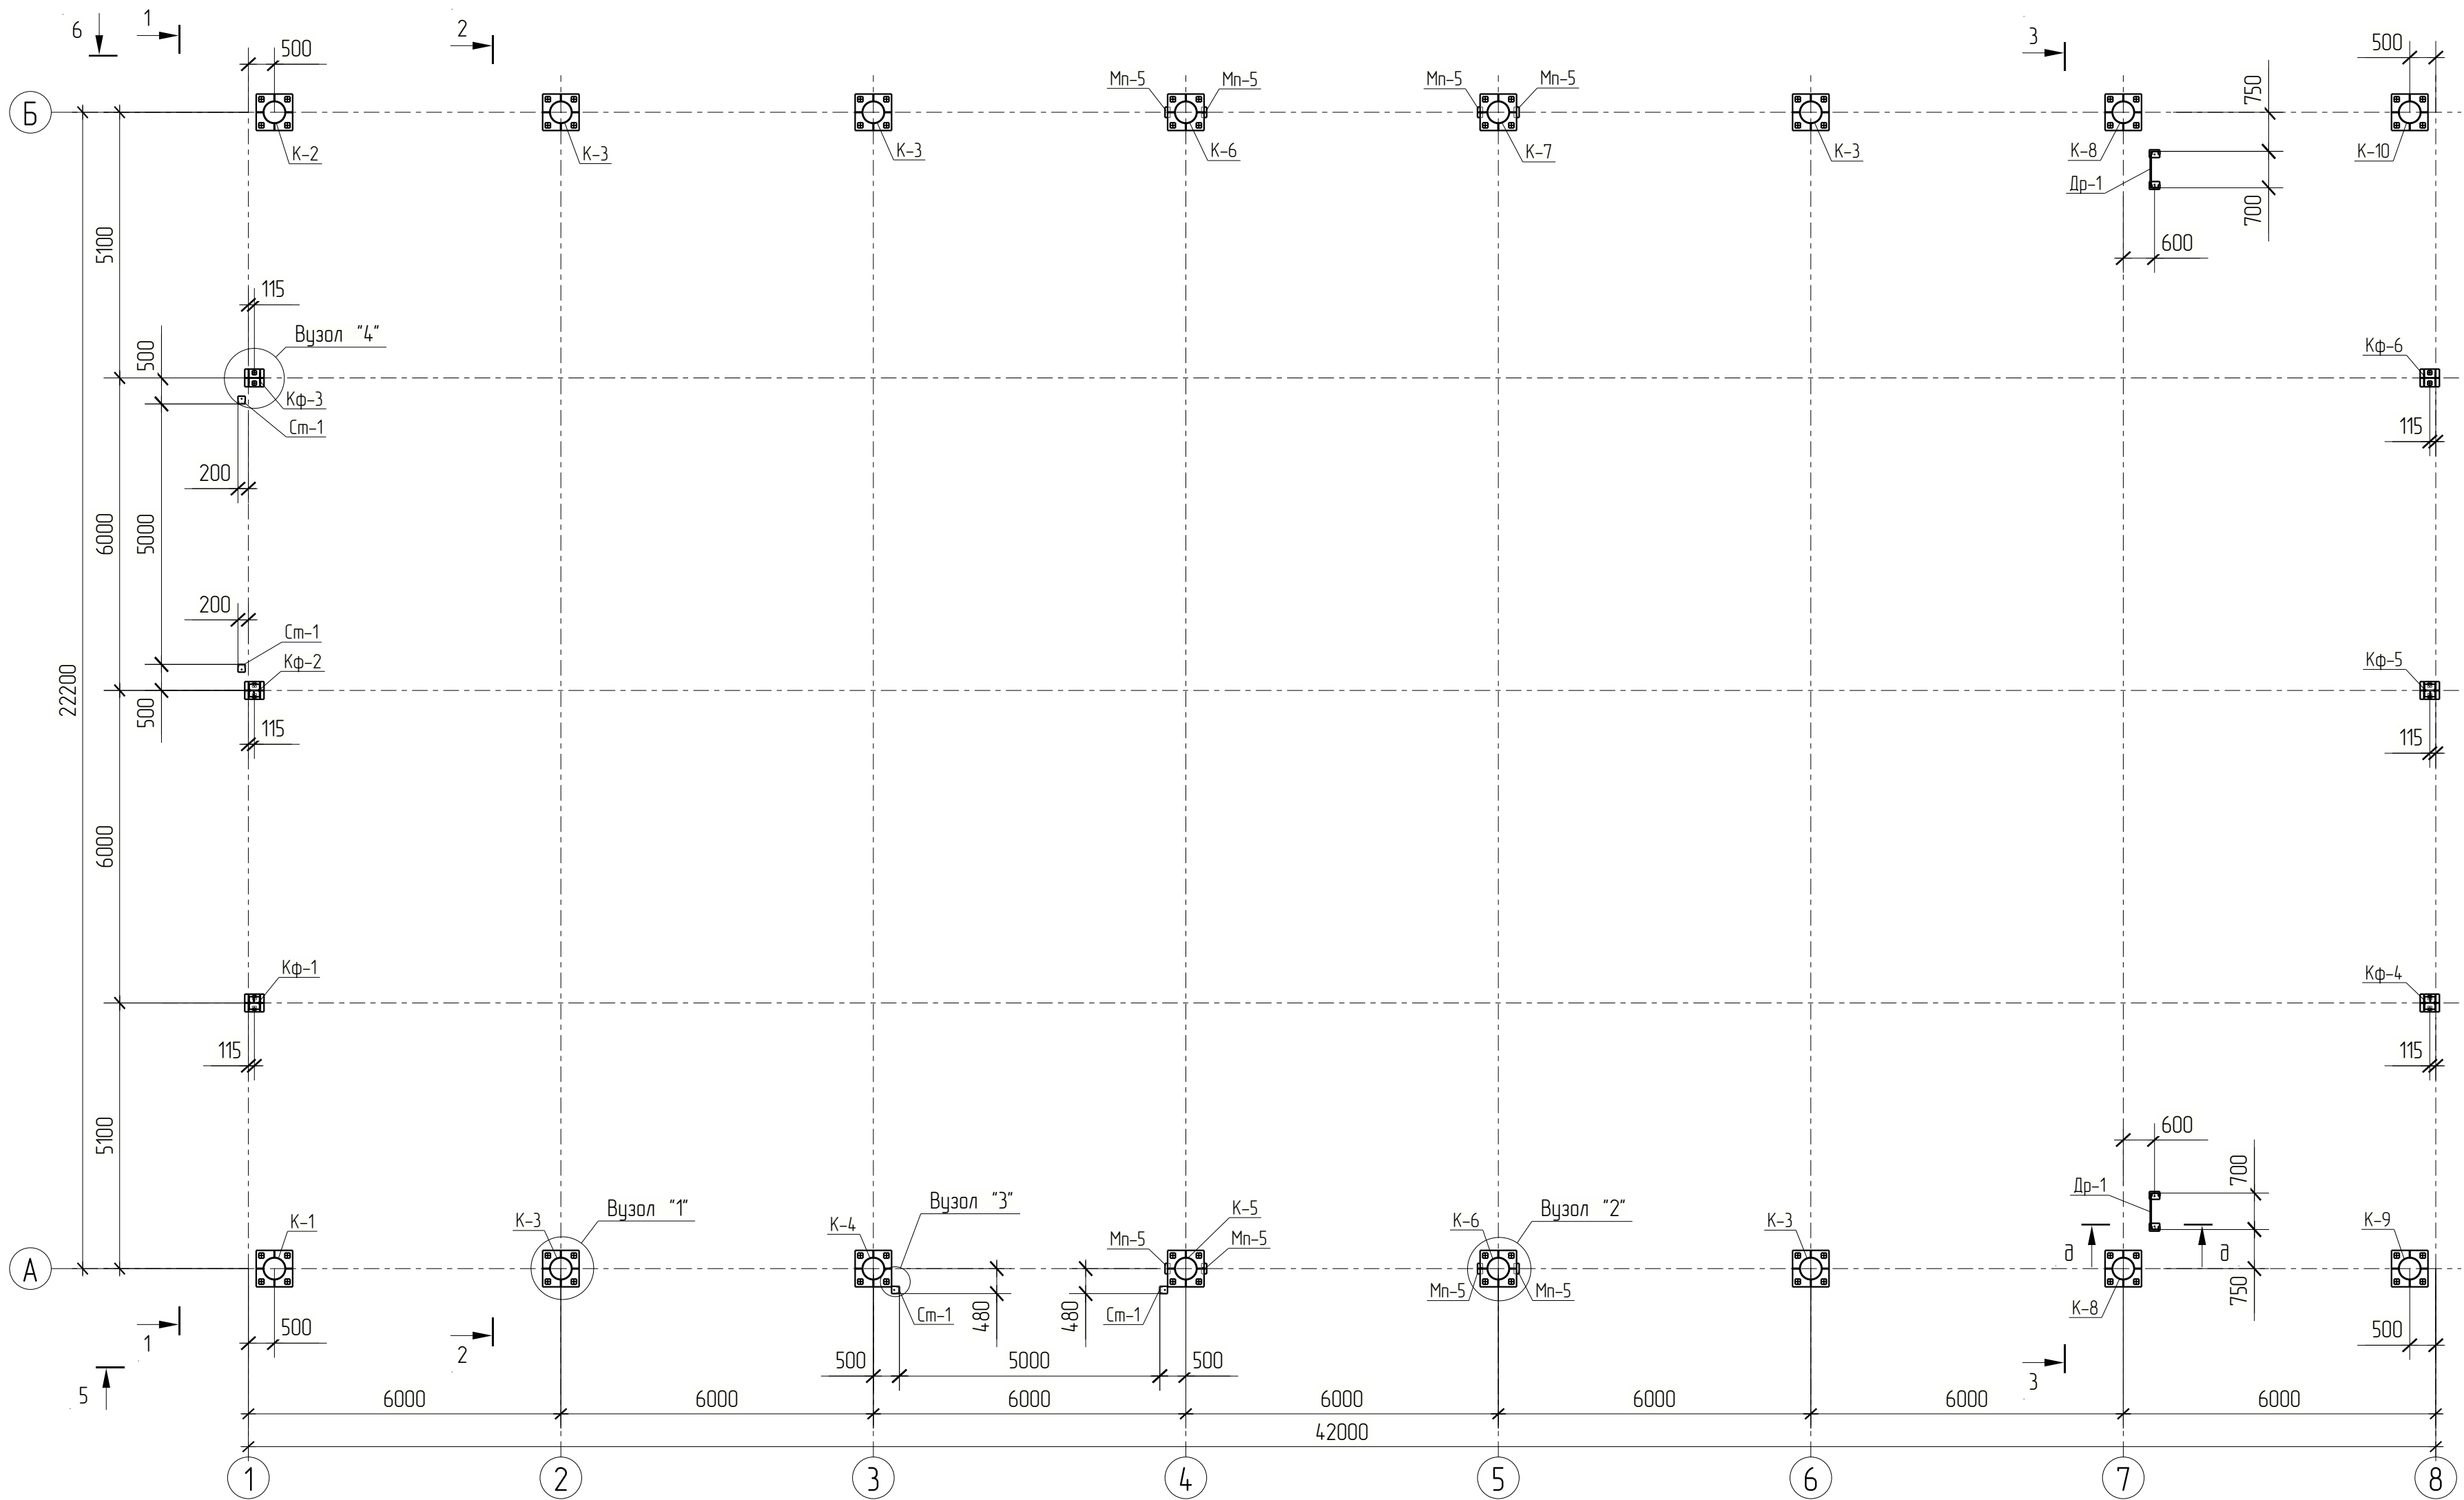

Погоджено						
Інв. № ориз.	Підпис та дата		Зам. інв. №			

						04.12/23-31-КМД					
						Нове будівництво складських приміщень з адміністративно-побутовими приміщеннями за адресою: Вінницька обл. м. Мозирів-Подільський, проспект Незалежності 31					
Зм.	Кільк.	Арк.	№ док.	Підпис	Дата			Склад	Стадія	Аркуш	Аркушів
								Конструкції металеві	КМД	2	
Розробив	Тупісь В.Г.					Загальний 3Д вигляд					
Перевірив	Устатий І.С.										
Н.контр	Устатий І.С.										










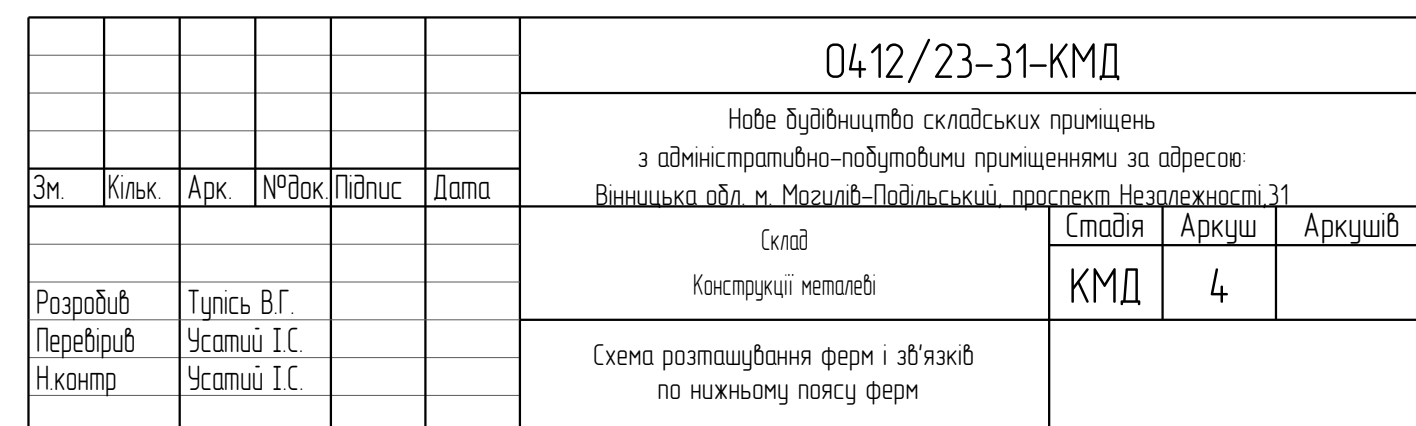



Схема влаштування площадок та козирків

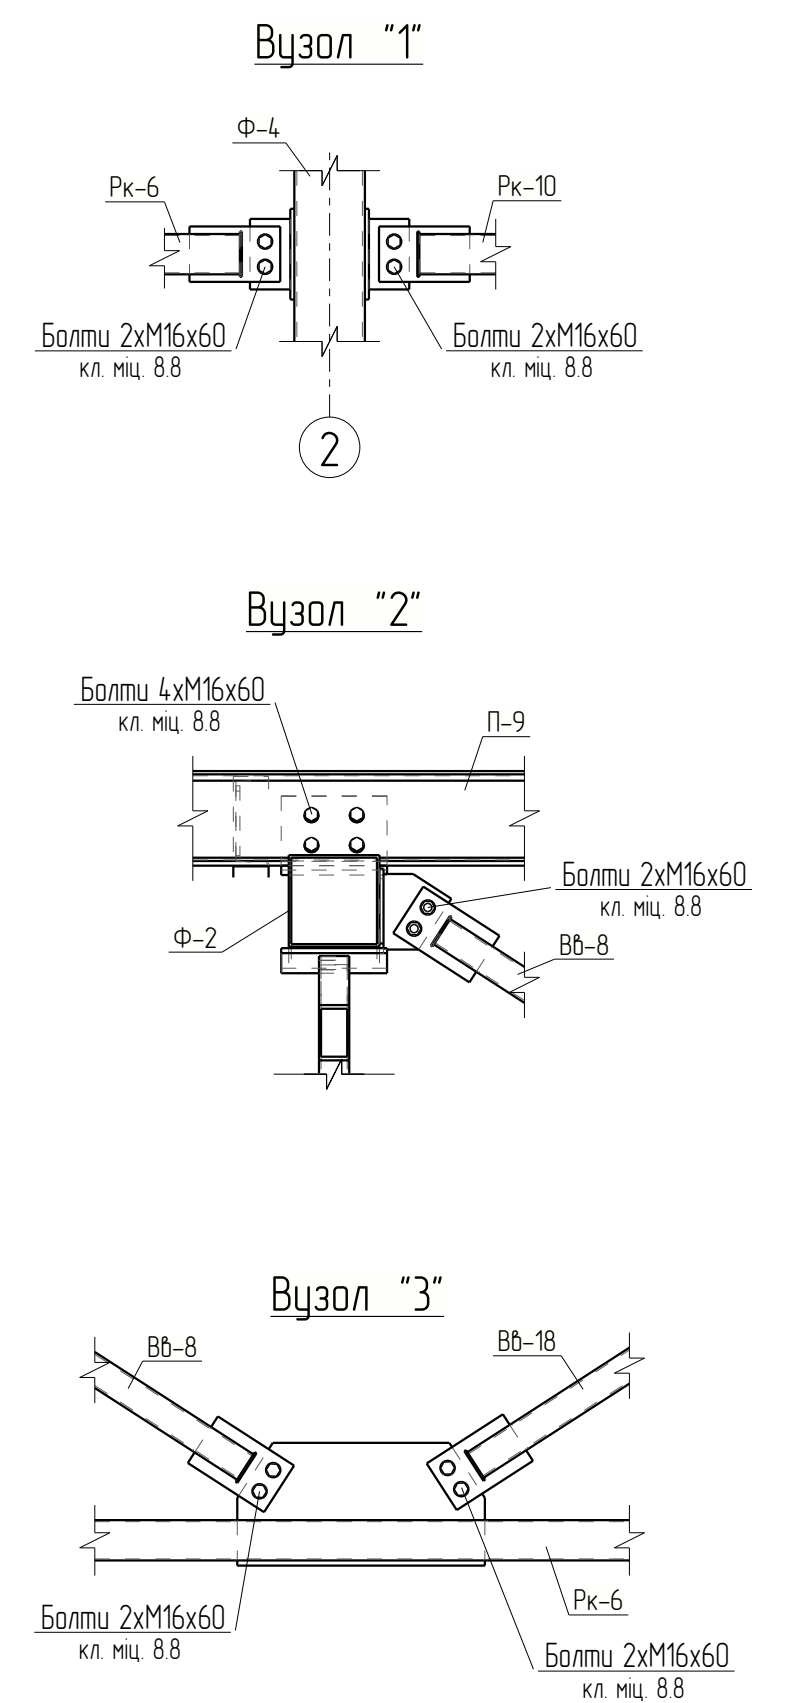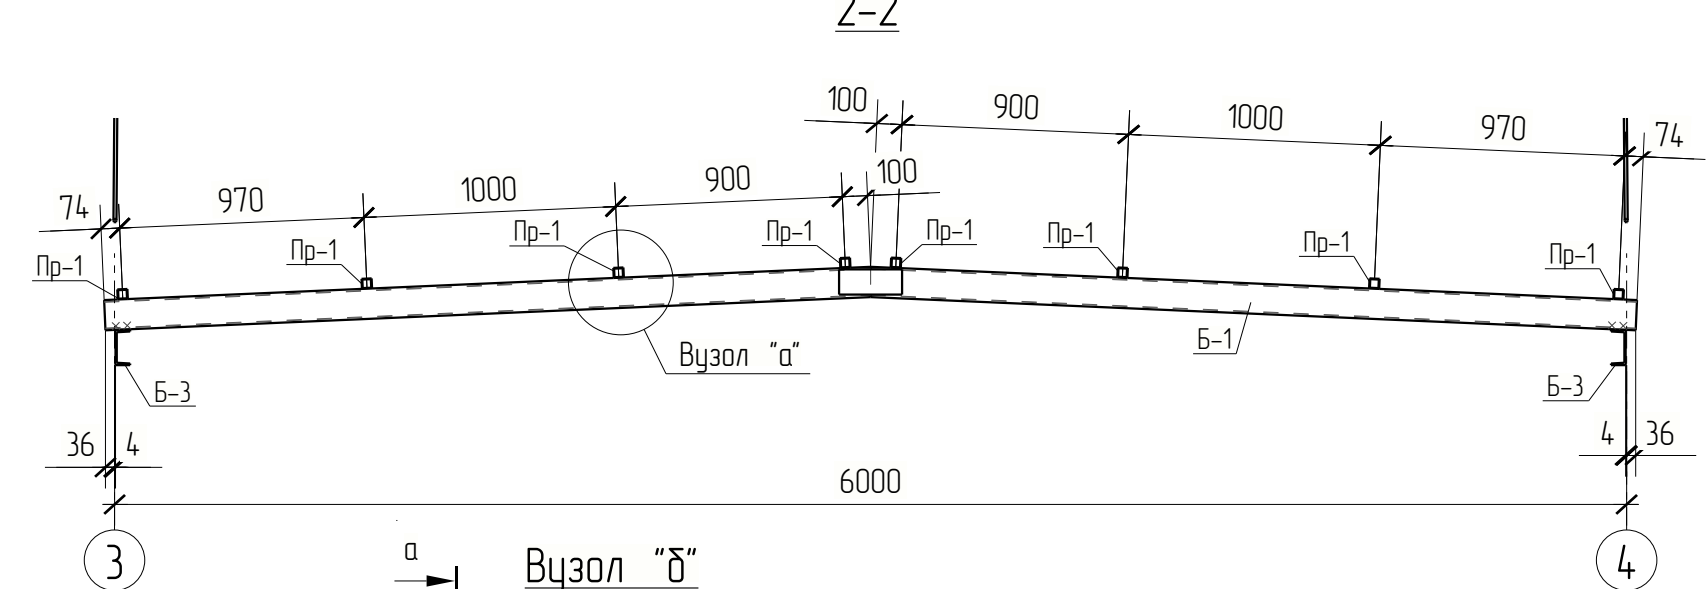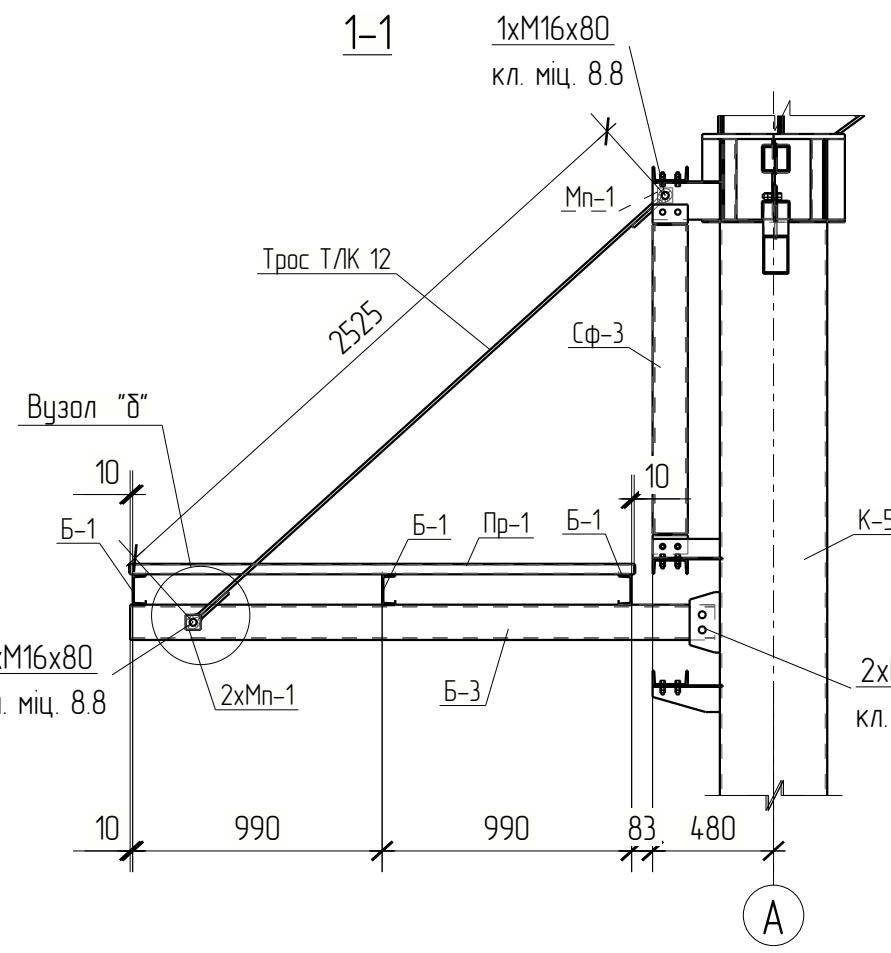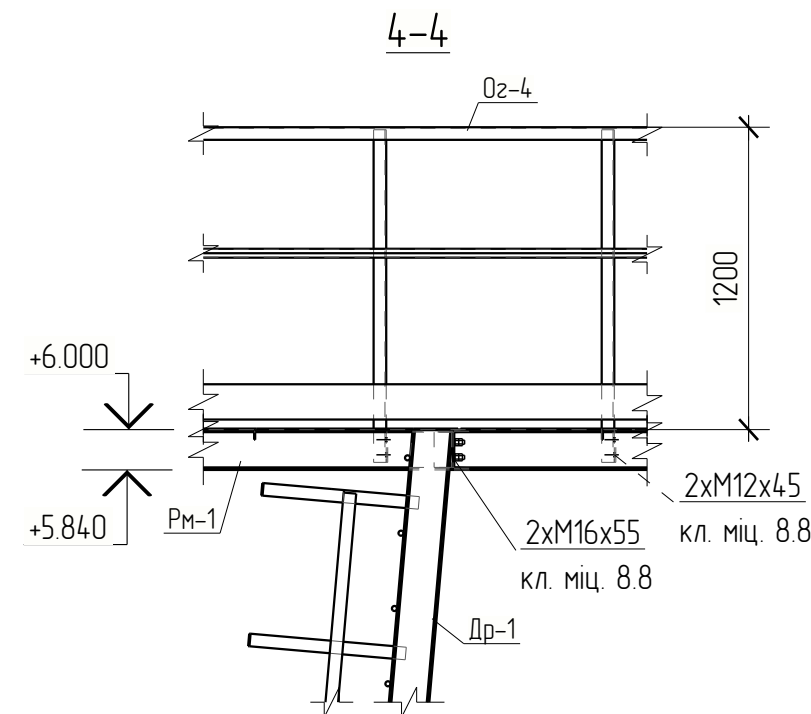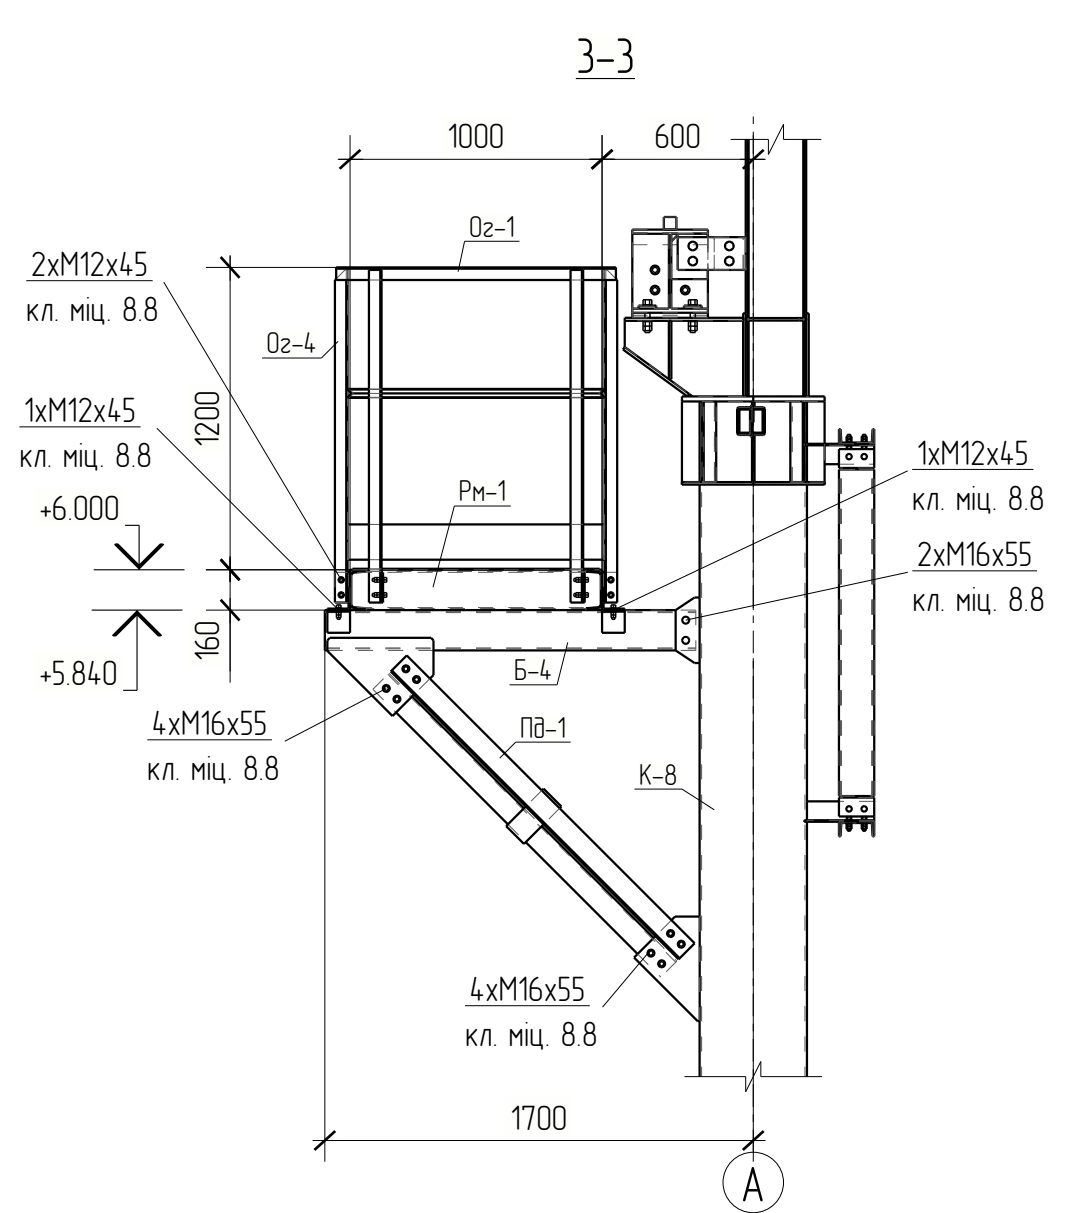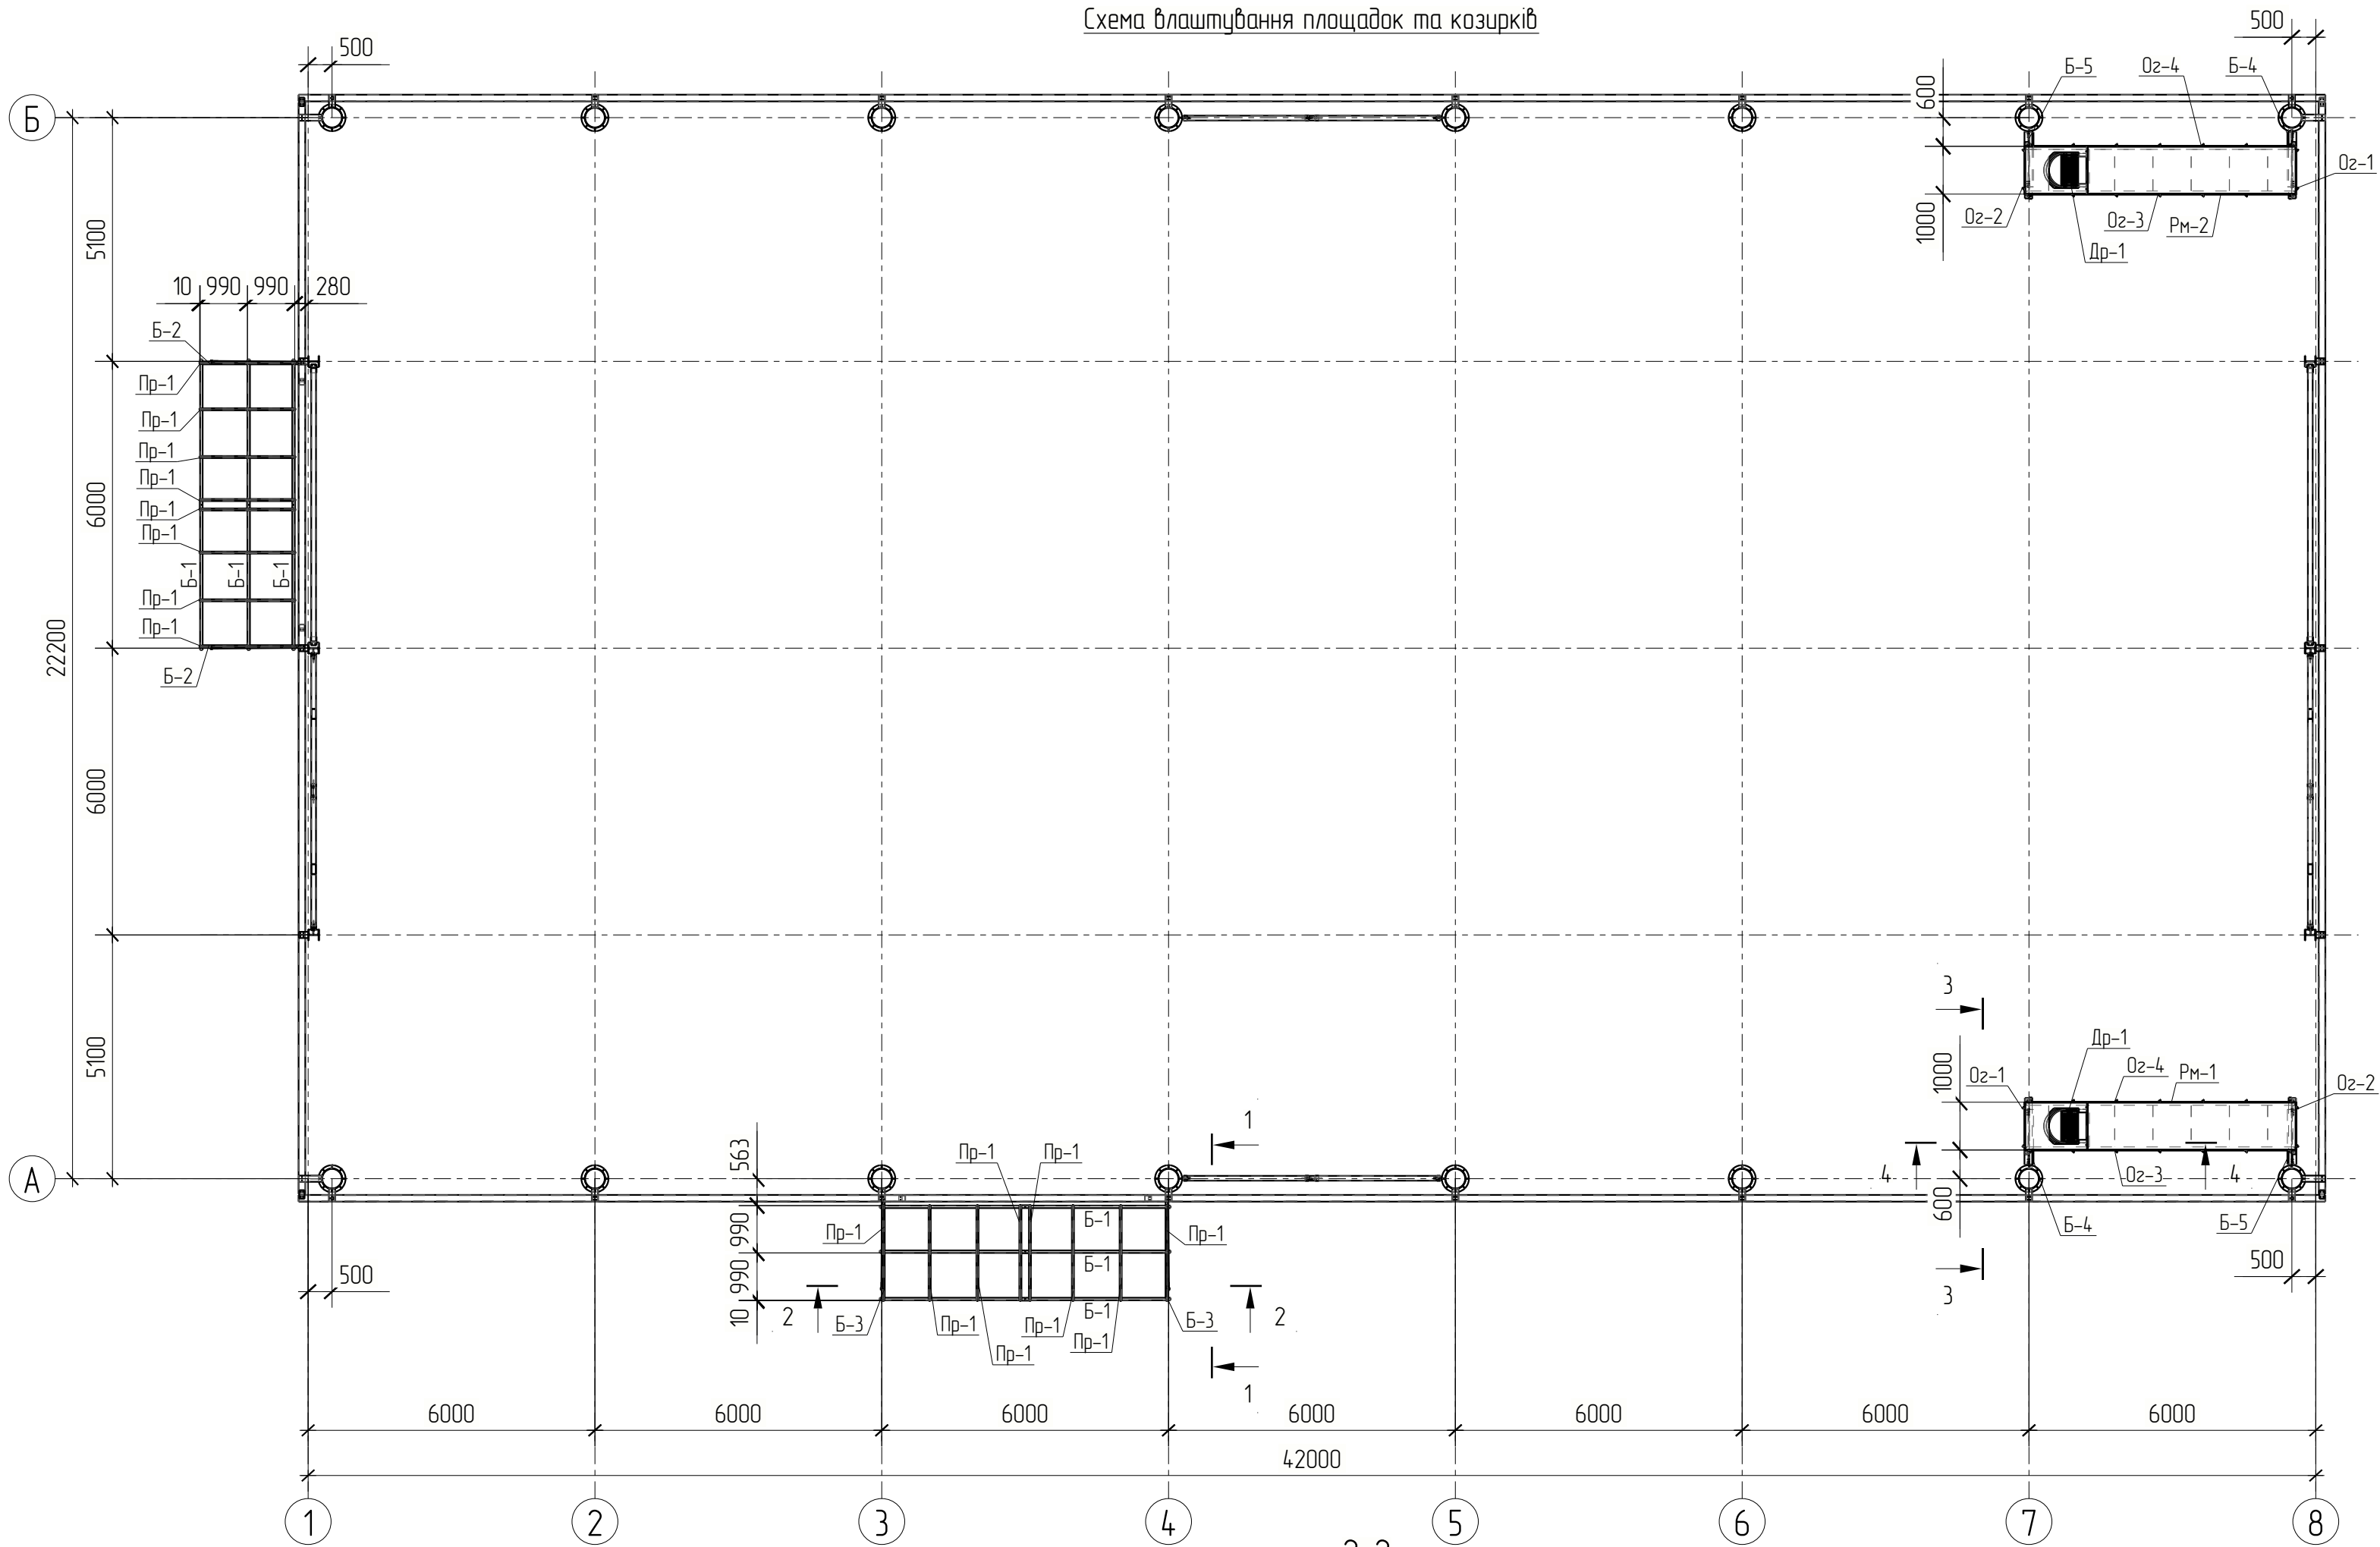


Вузол "а"

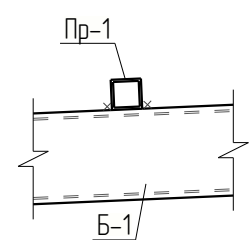



Вузол "б"

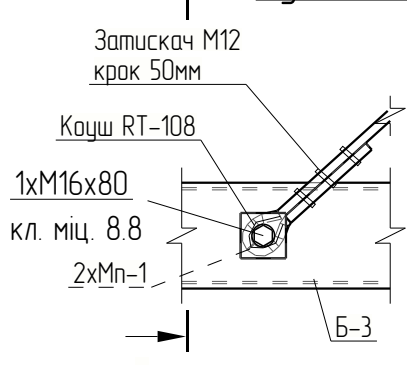


а-а

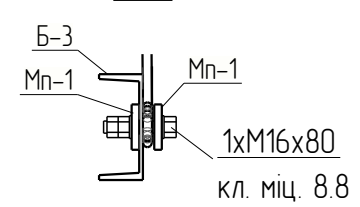


						0412/23-31-КМД			
						Нове будівництво складських приміщень з адміністративно-побутовими приміщеннями за адресою: Вінницька обл. м. Мозирів-Подільський, проспект Незалежності 31			
Зм	Кільк.	Арк.	№ док.	Підпис	Дата	Склад	Стадія	Арк. уш	Арк. уш
Розробив	Тупіс В.Г.					Конструкції металеві	КМД	7	
Перевірив	Усатий І.С.					Схема влаштування площадок і козирків			
Н. контр.	Усатий І.С.								

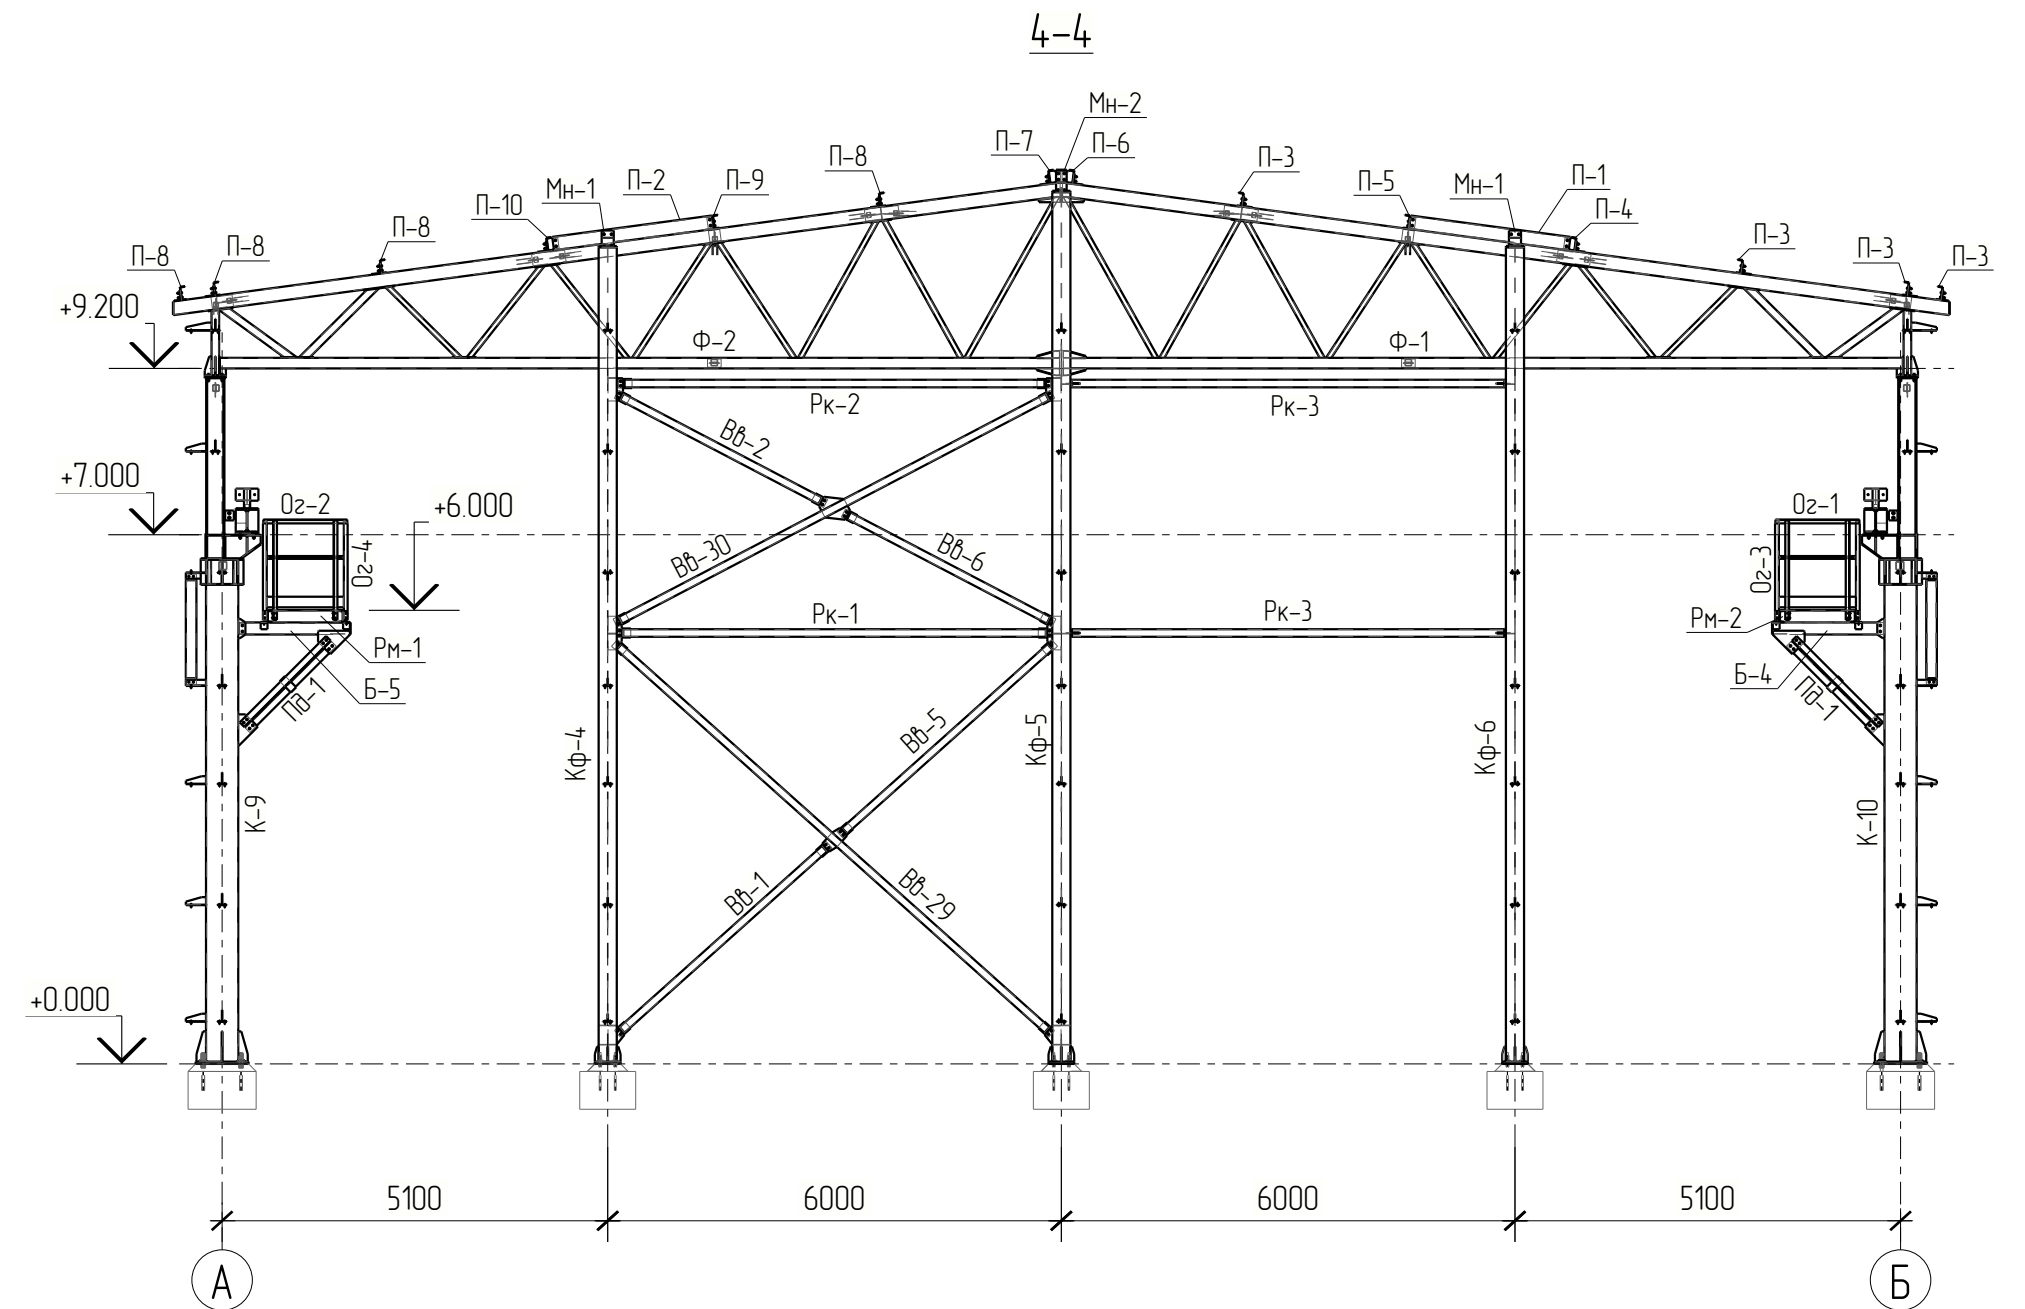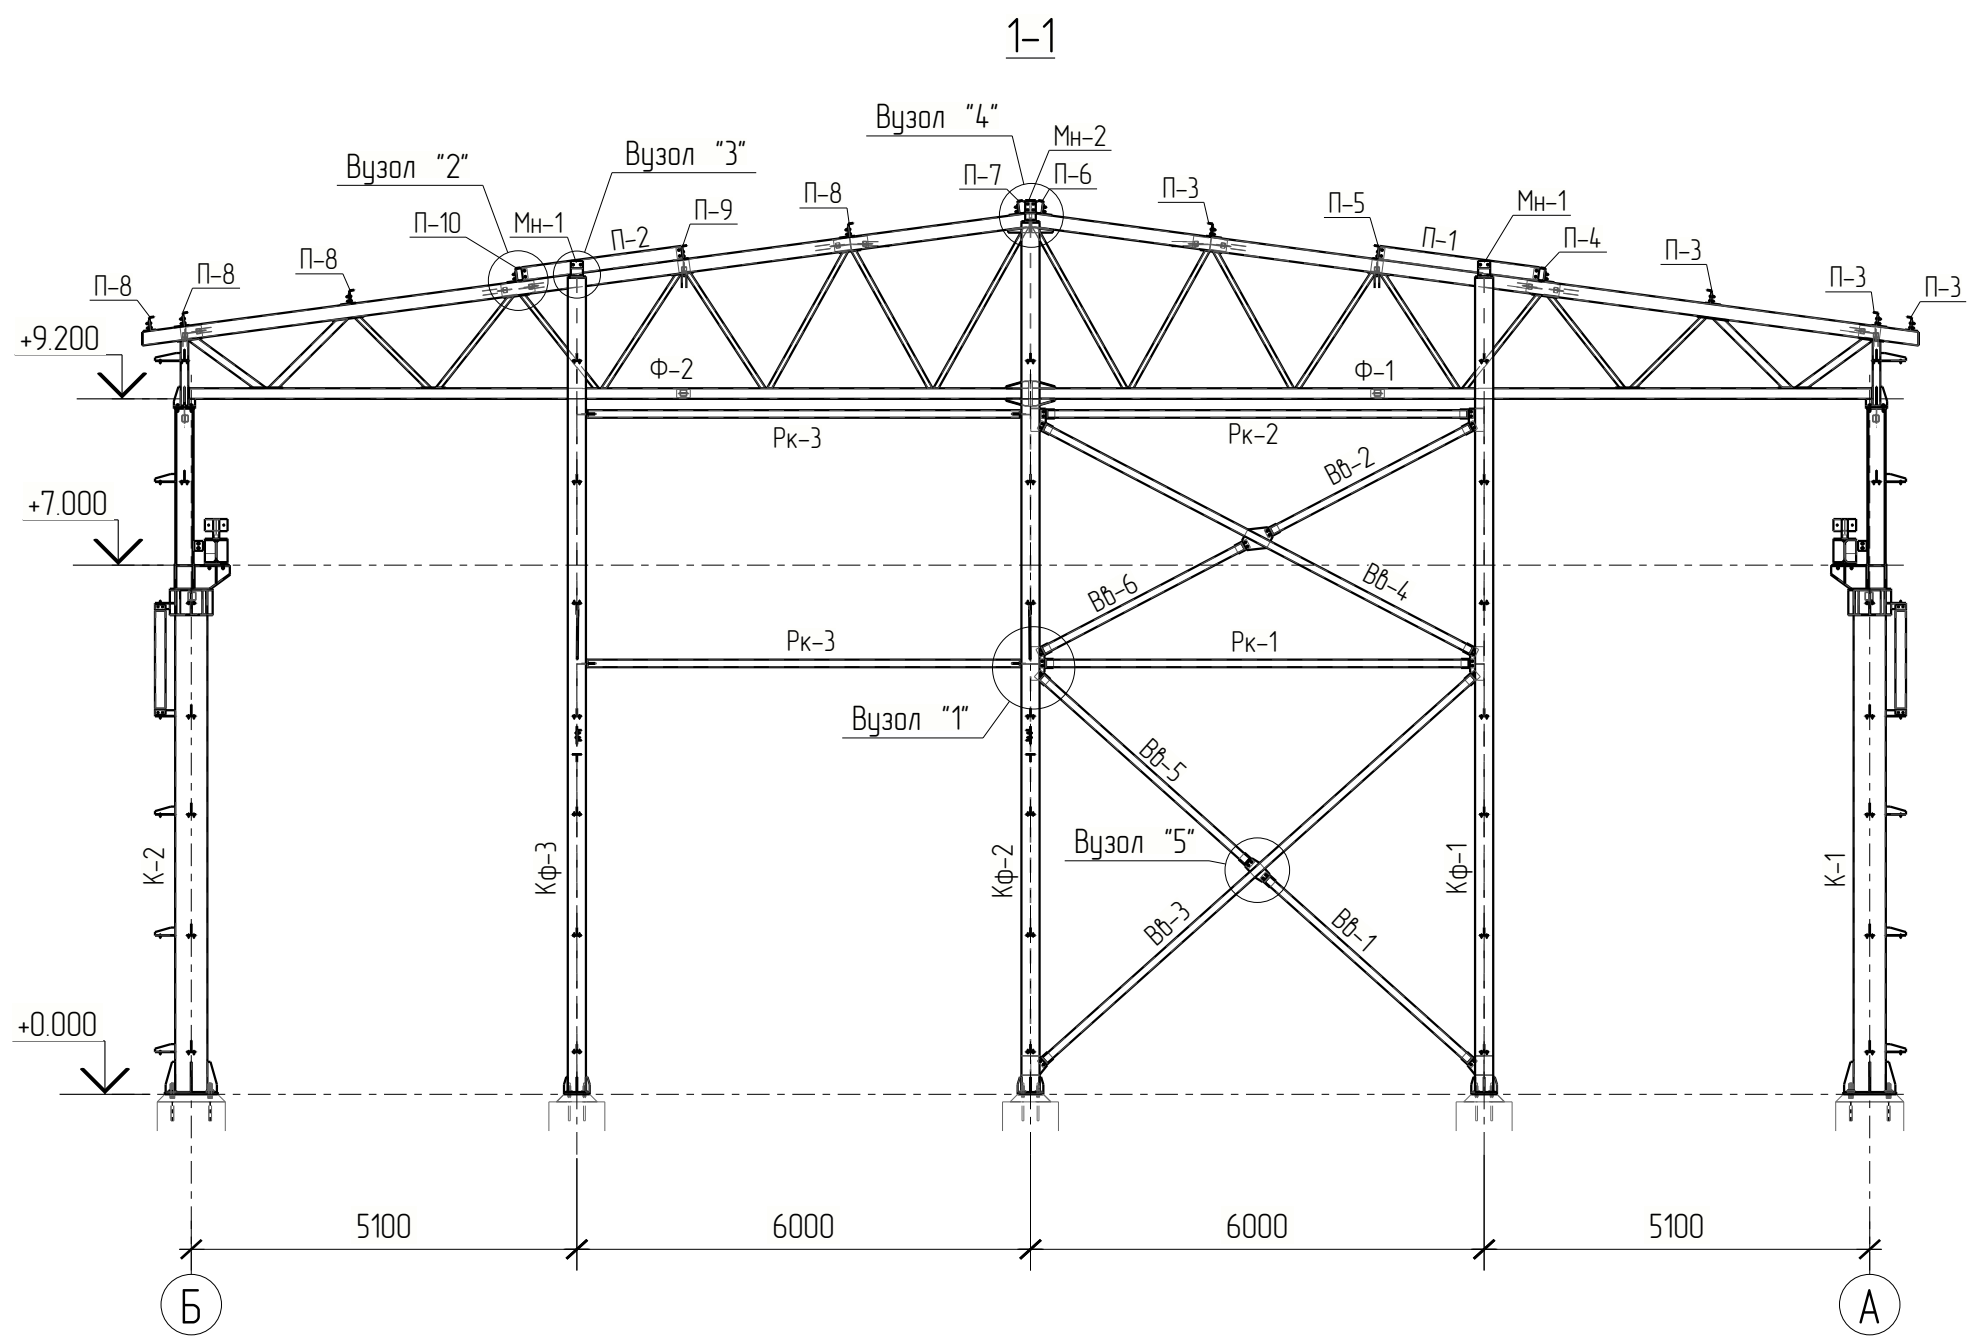


Вузол "1"

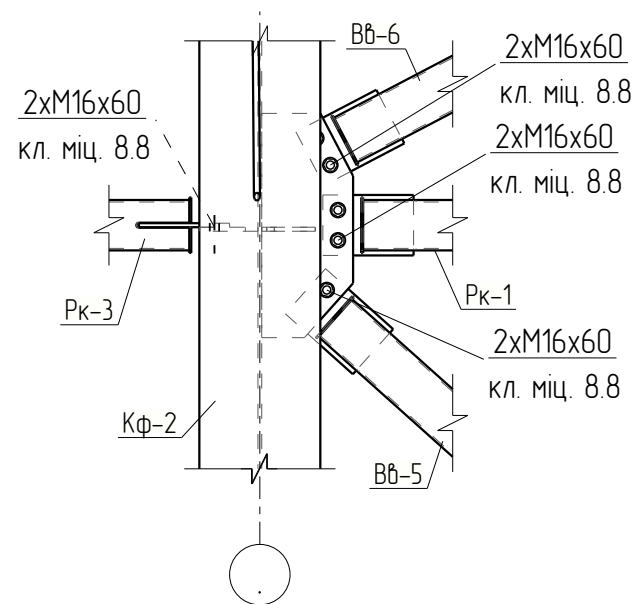


Вузол "2"

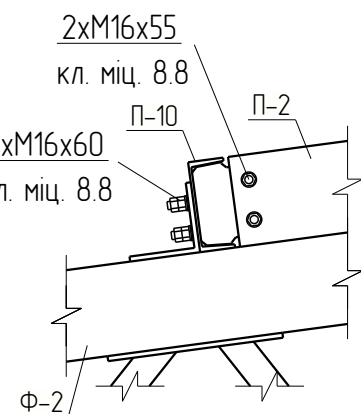


Вузол "3"

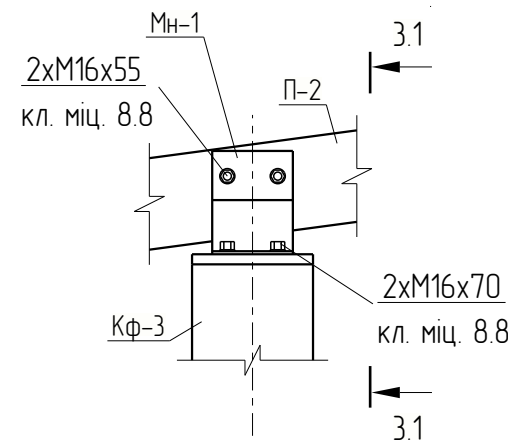


Вузол "4"

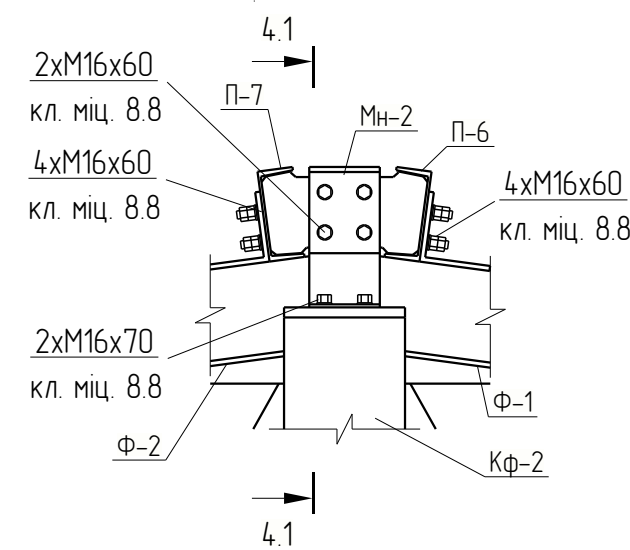


Вузол "5"

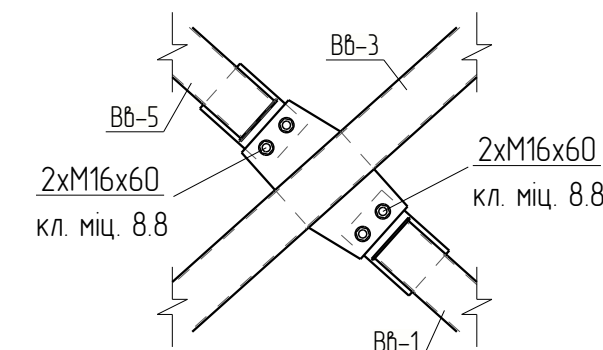

3.1-3.1

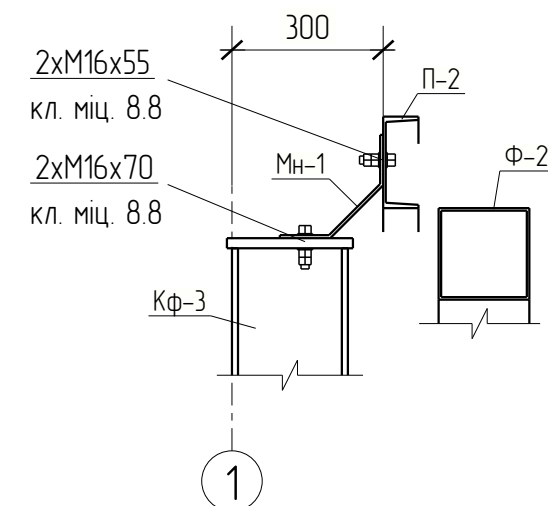


4.1-4.1

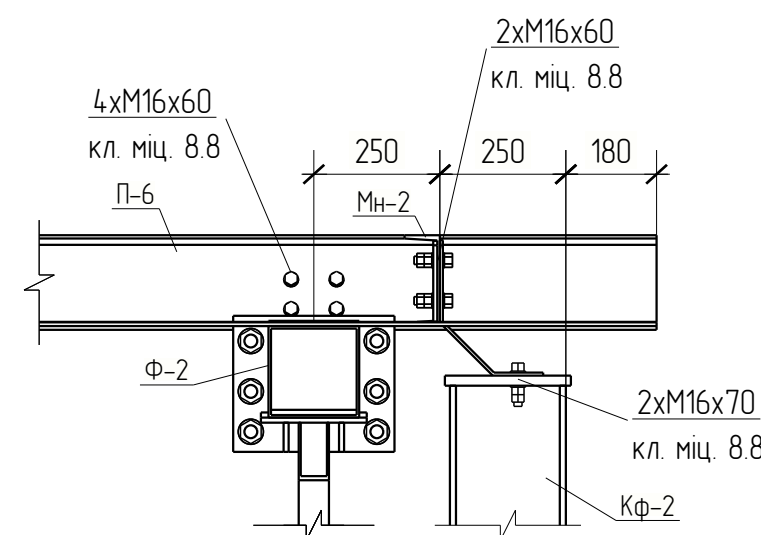


						0412/23-31-КМД			
						Нове будівництво складських приміщень з адміністративно-побутовими приміщеннями за адресою: Вінницька обл. м. Мозирів-Подільський, проспект Незалежності 31			
						Склад		Стадія	Аркуш
						Конструкції металевої		КМД	8
						Розрізи 1-1,4-4			
Зм	Кільк.	Арк.	№ док.	Підпис	Дата				
Розробив	Тупіс В.Г.								
Перевірив	Устатий І.С.								
Н.контр	Устатий І.С.								


1-1(Розміщення стінових прогонів)

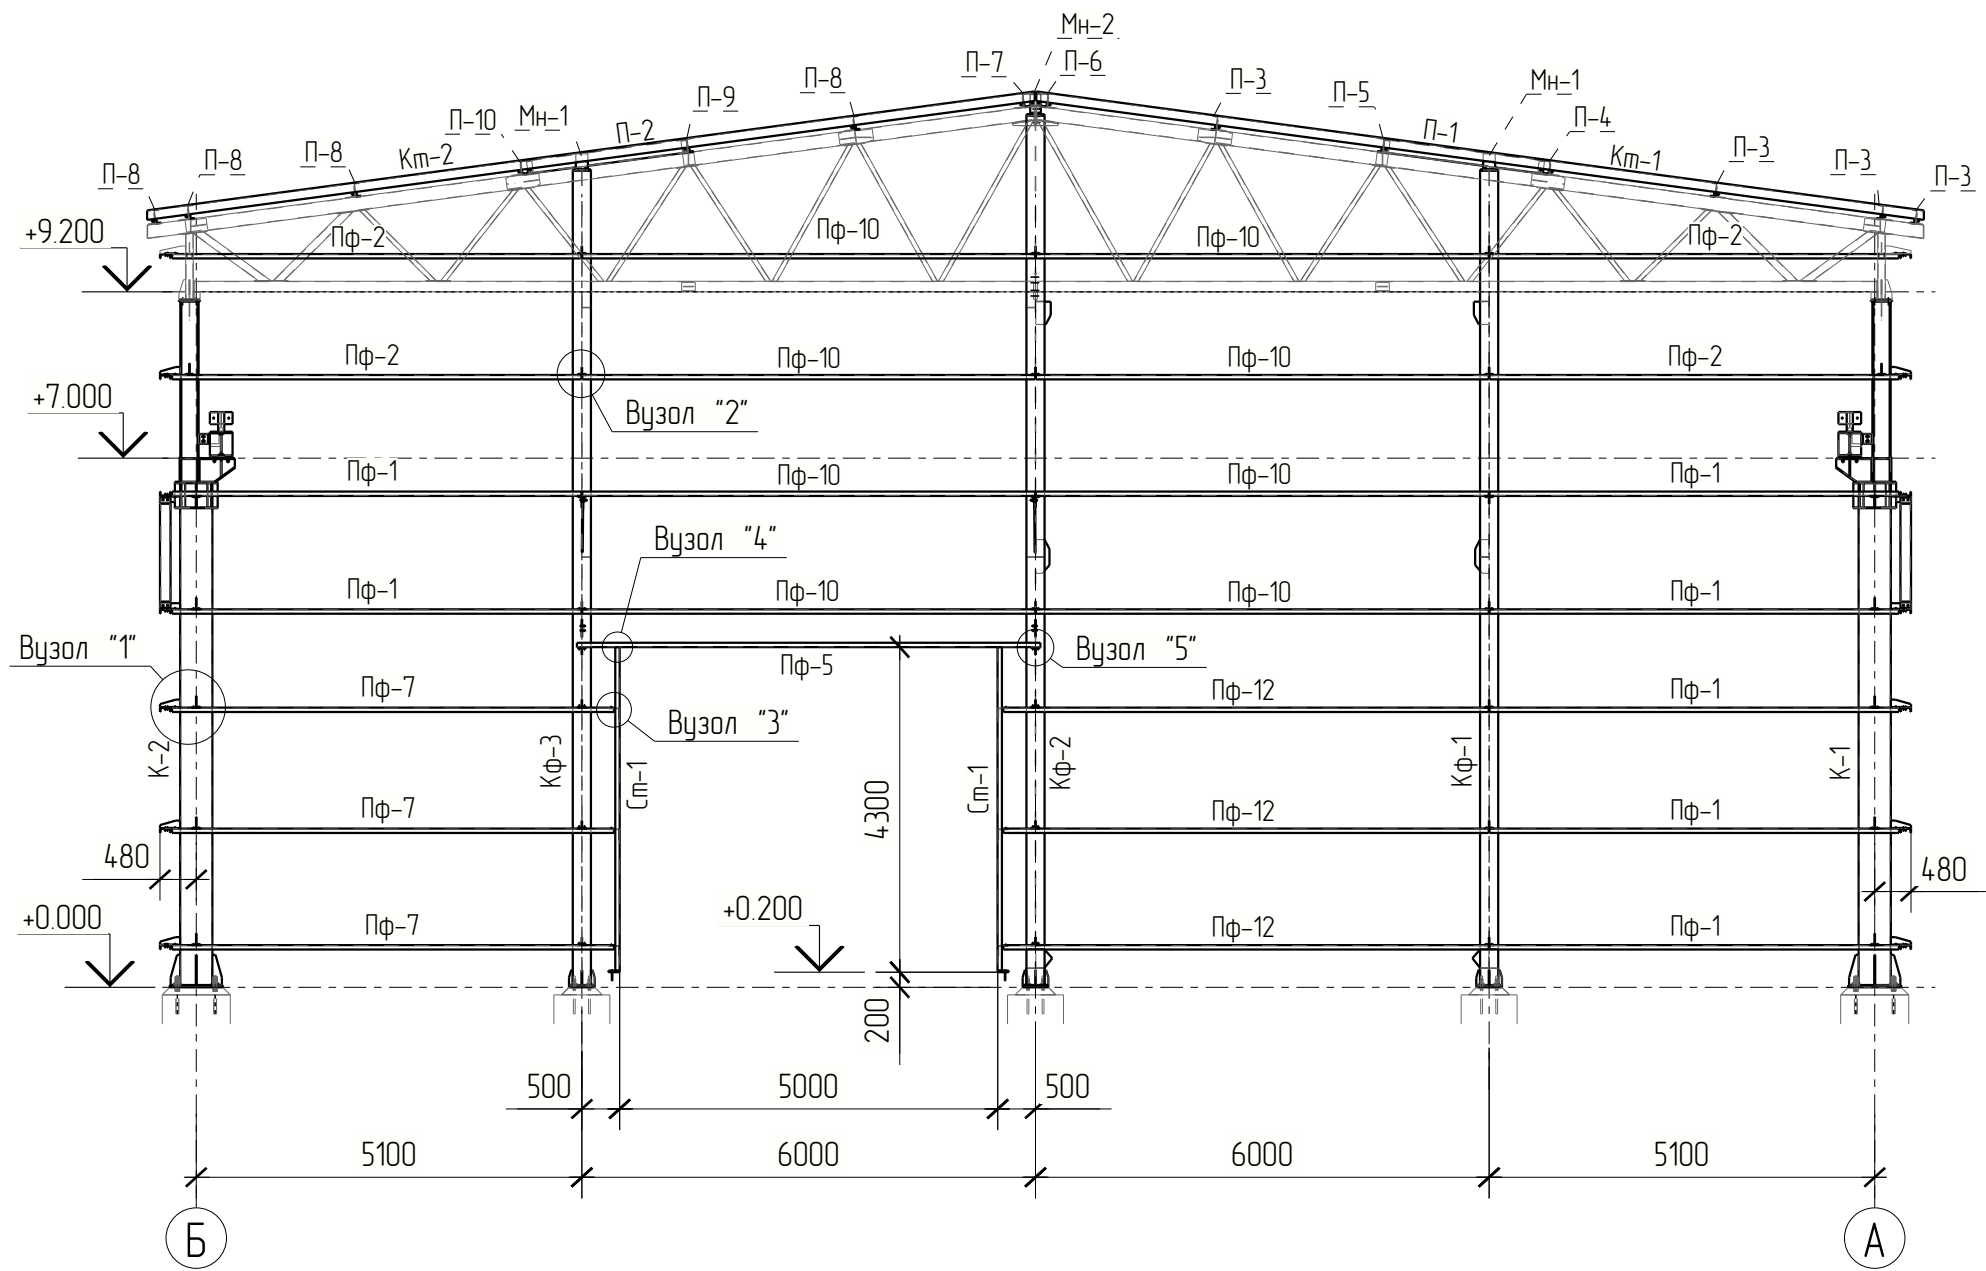


4-4(Розміщення стінових прогонів)

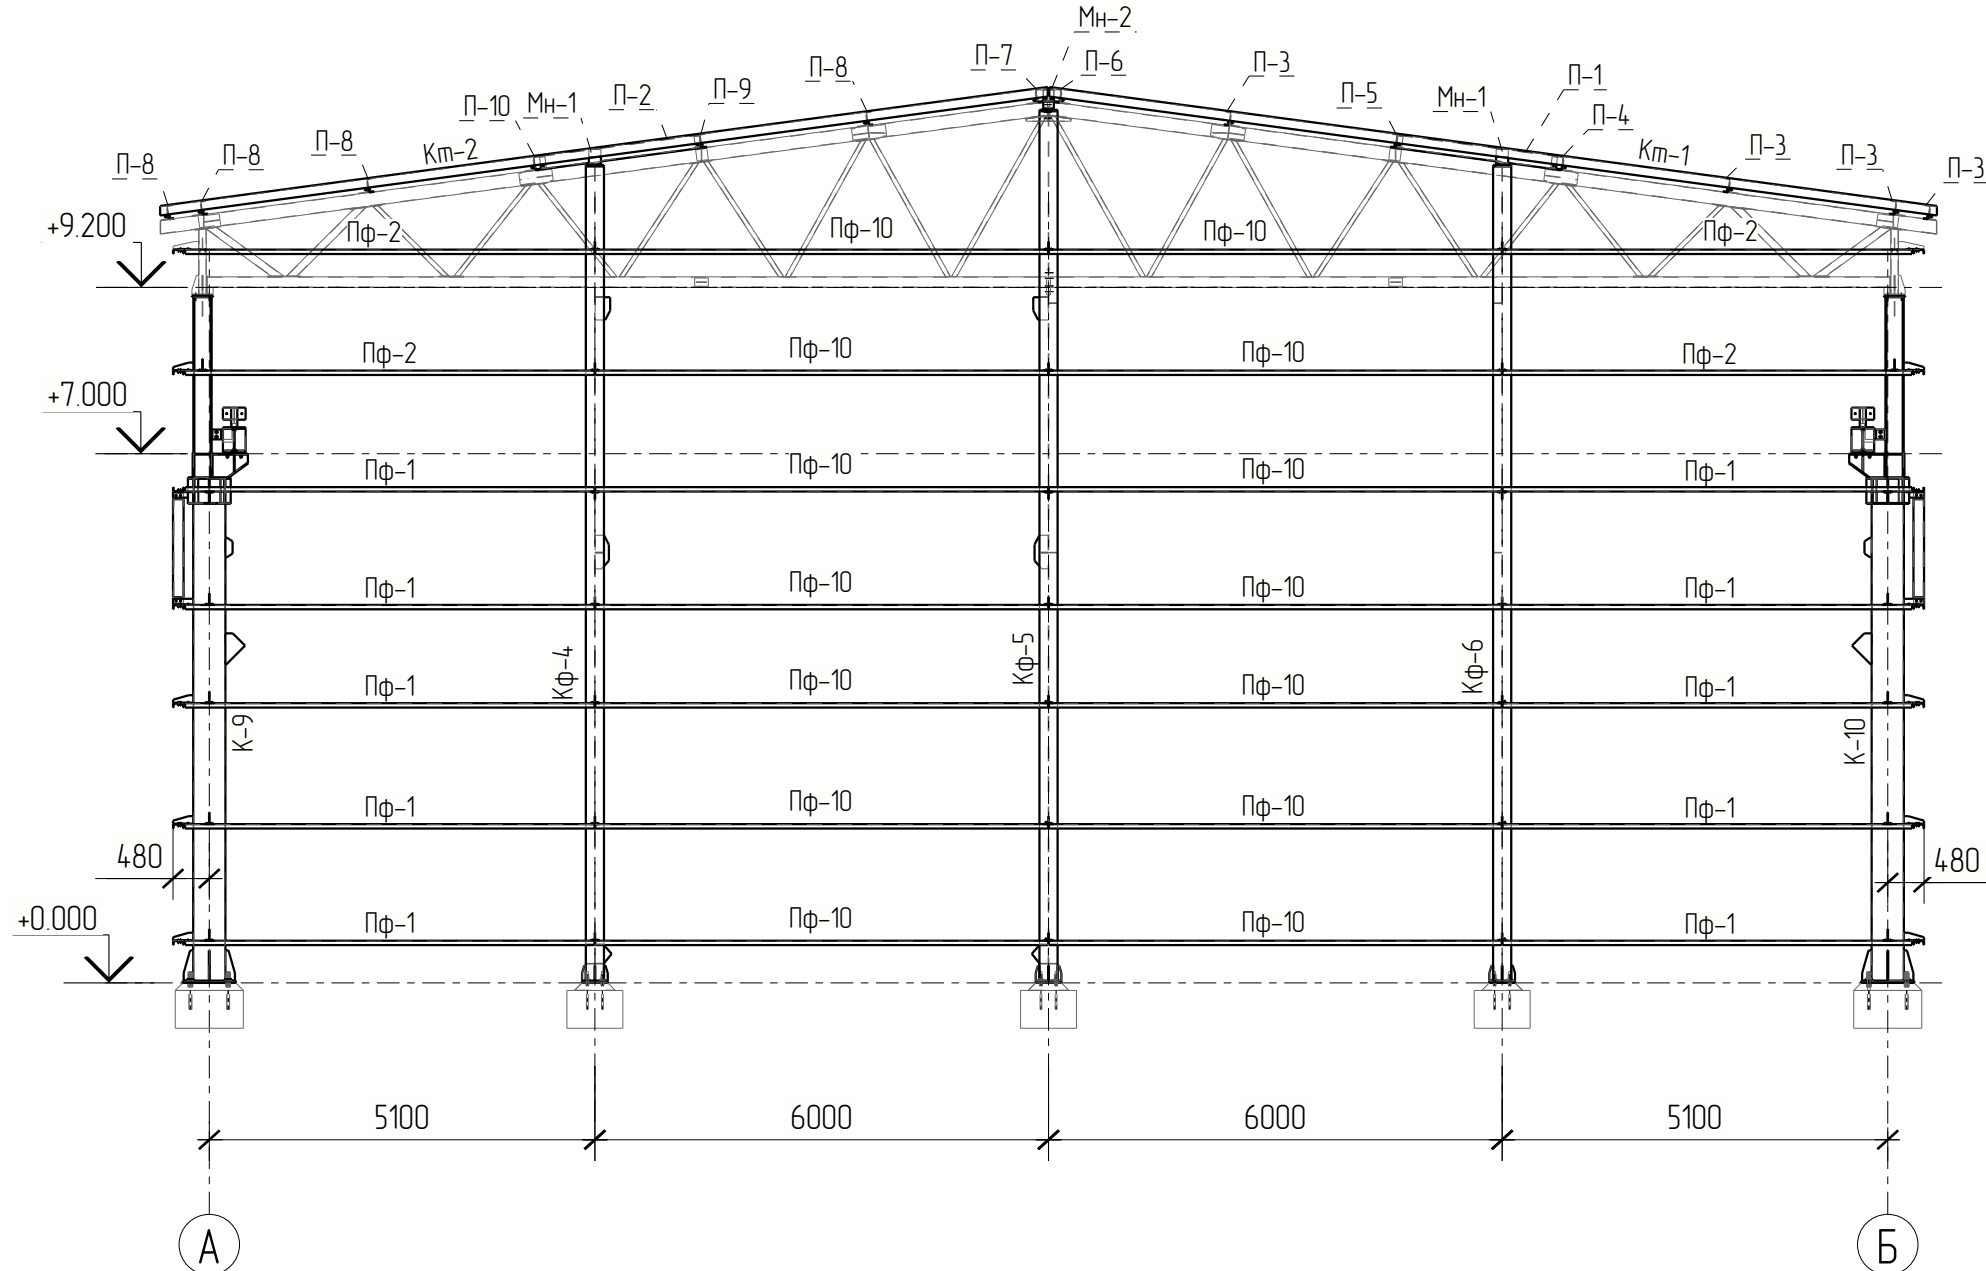


Вузол "1"

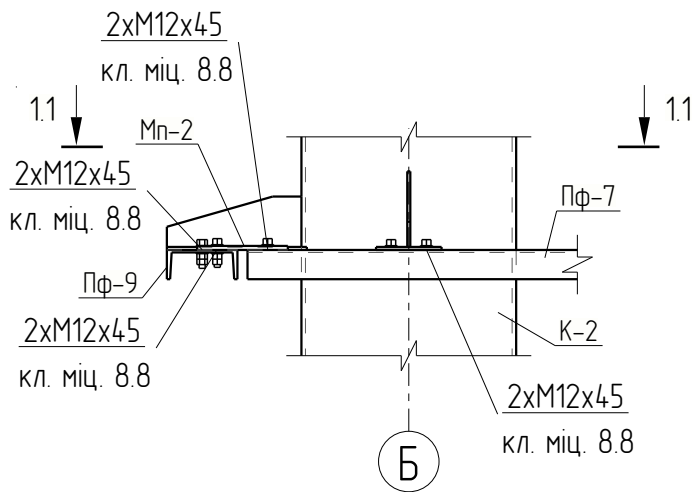


Вузол "2"

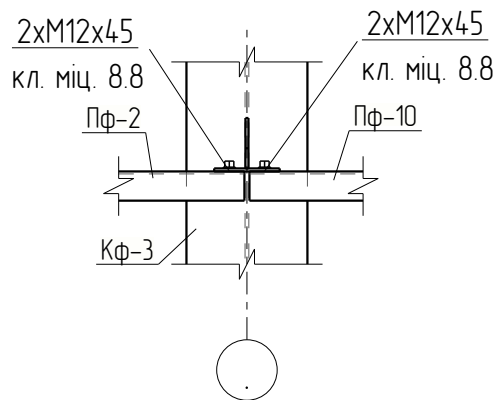


Вузол "3"

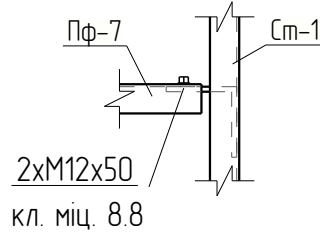


Вузол "4"

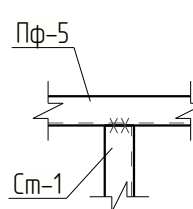

Вузол "5"







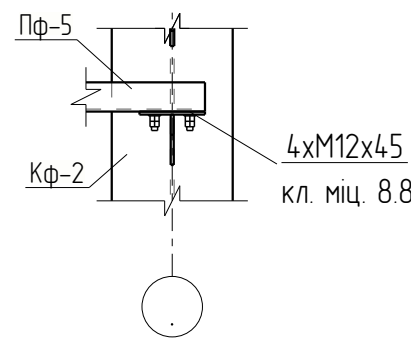


1.1-1.1





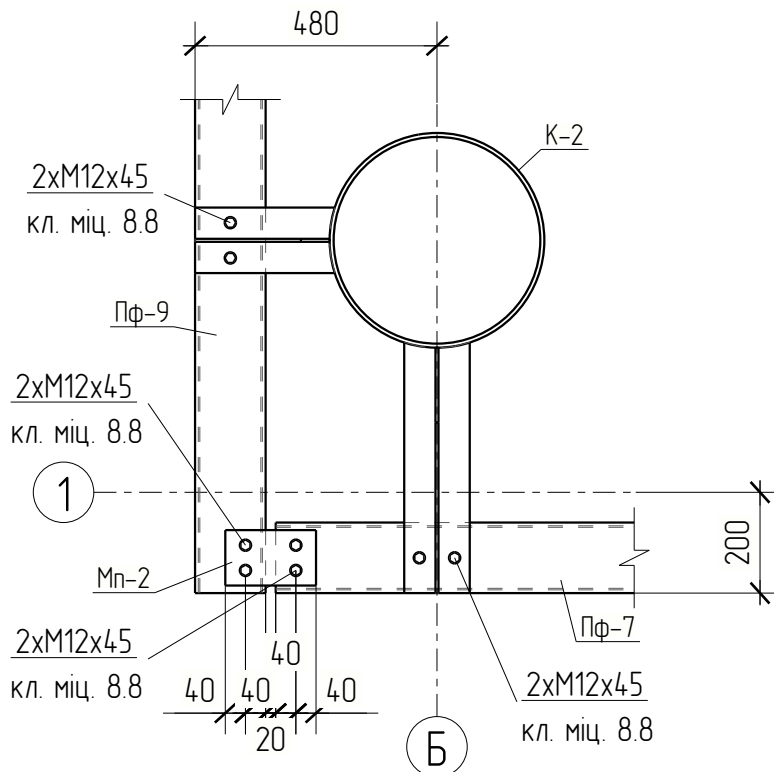


						0412/23-31-КМД			
						Нове будівництво складських приміщень з адміністративно-побутовими приміщеннями за адресою: Вінницька обл. м. Мозирів-Подільський, проспект Незалежності 31			
Зм.	Кільк.	Арк.	№ док.	Підпис	Дата	Склад		Стадія	Аркуш
						Конструкції металеві		КМД	9
Розробив	Тупісь В.Г.					Розрізи 1-1,4-4 Розміщення стінових прогонів			
Перевірив	Усатий І.С.								
Н.контр.	Усатий І.С.								

Погоджено					
Інв. № проєкту	Підпис та дата	Зам. інв. №			

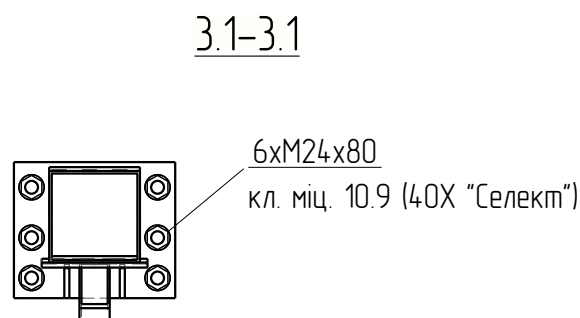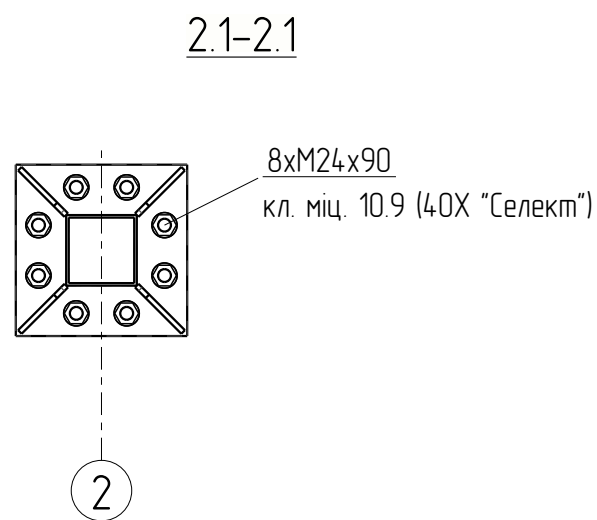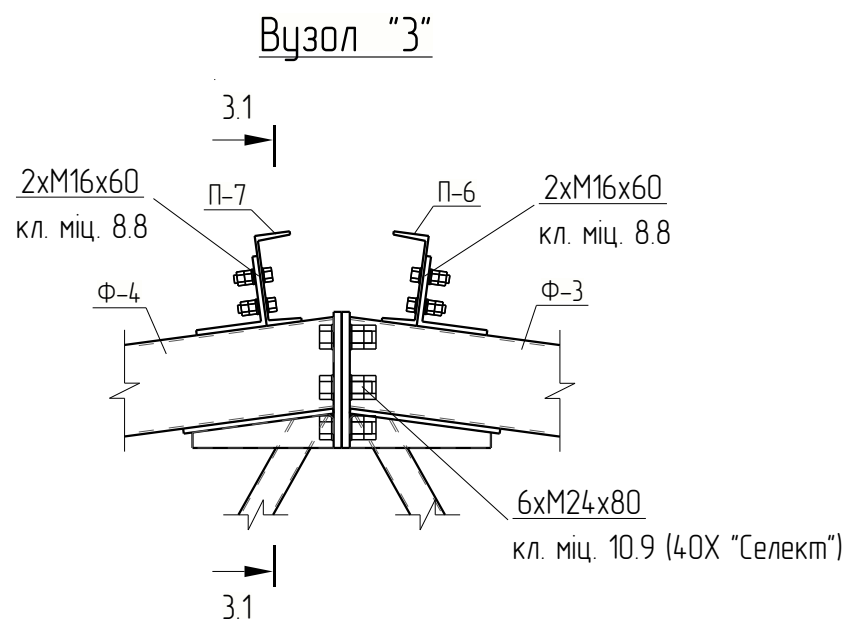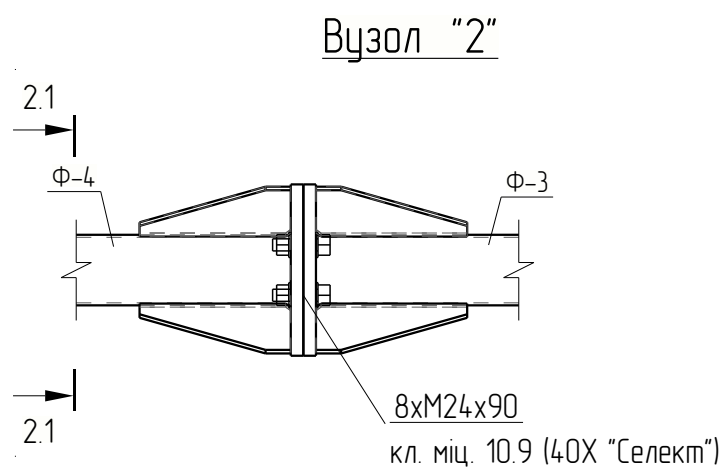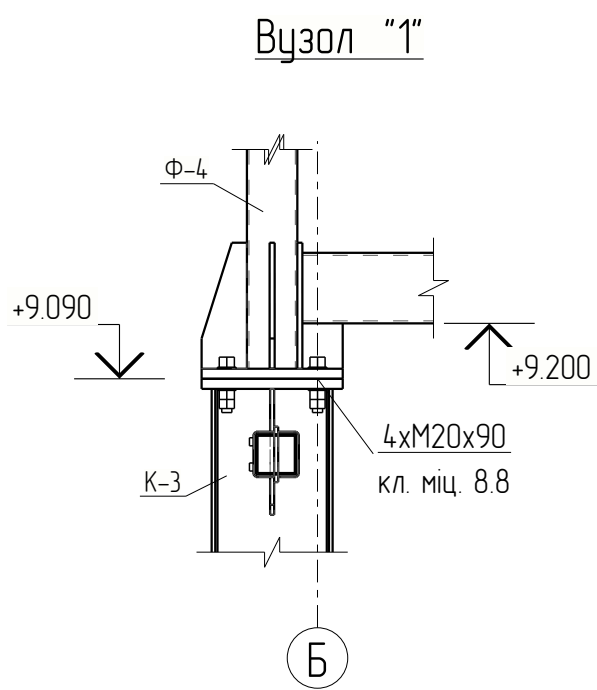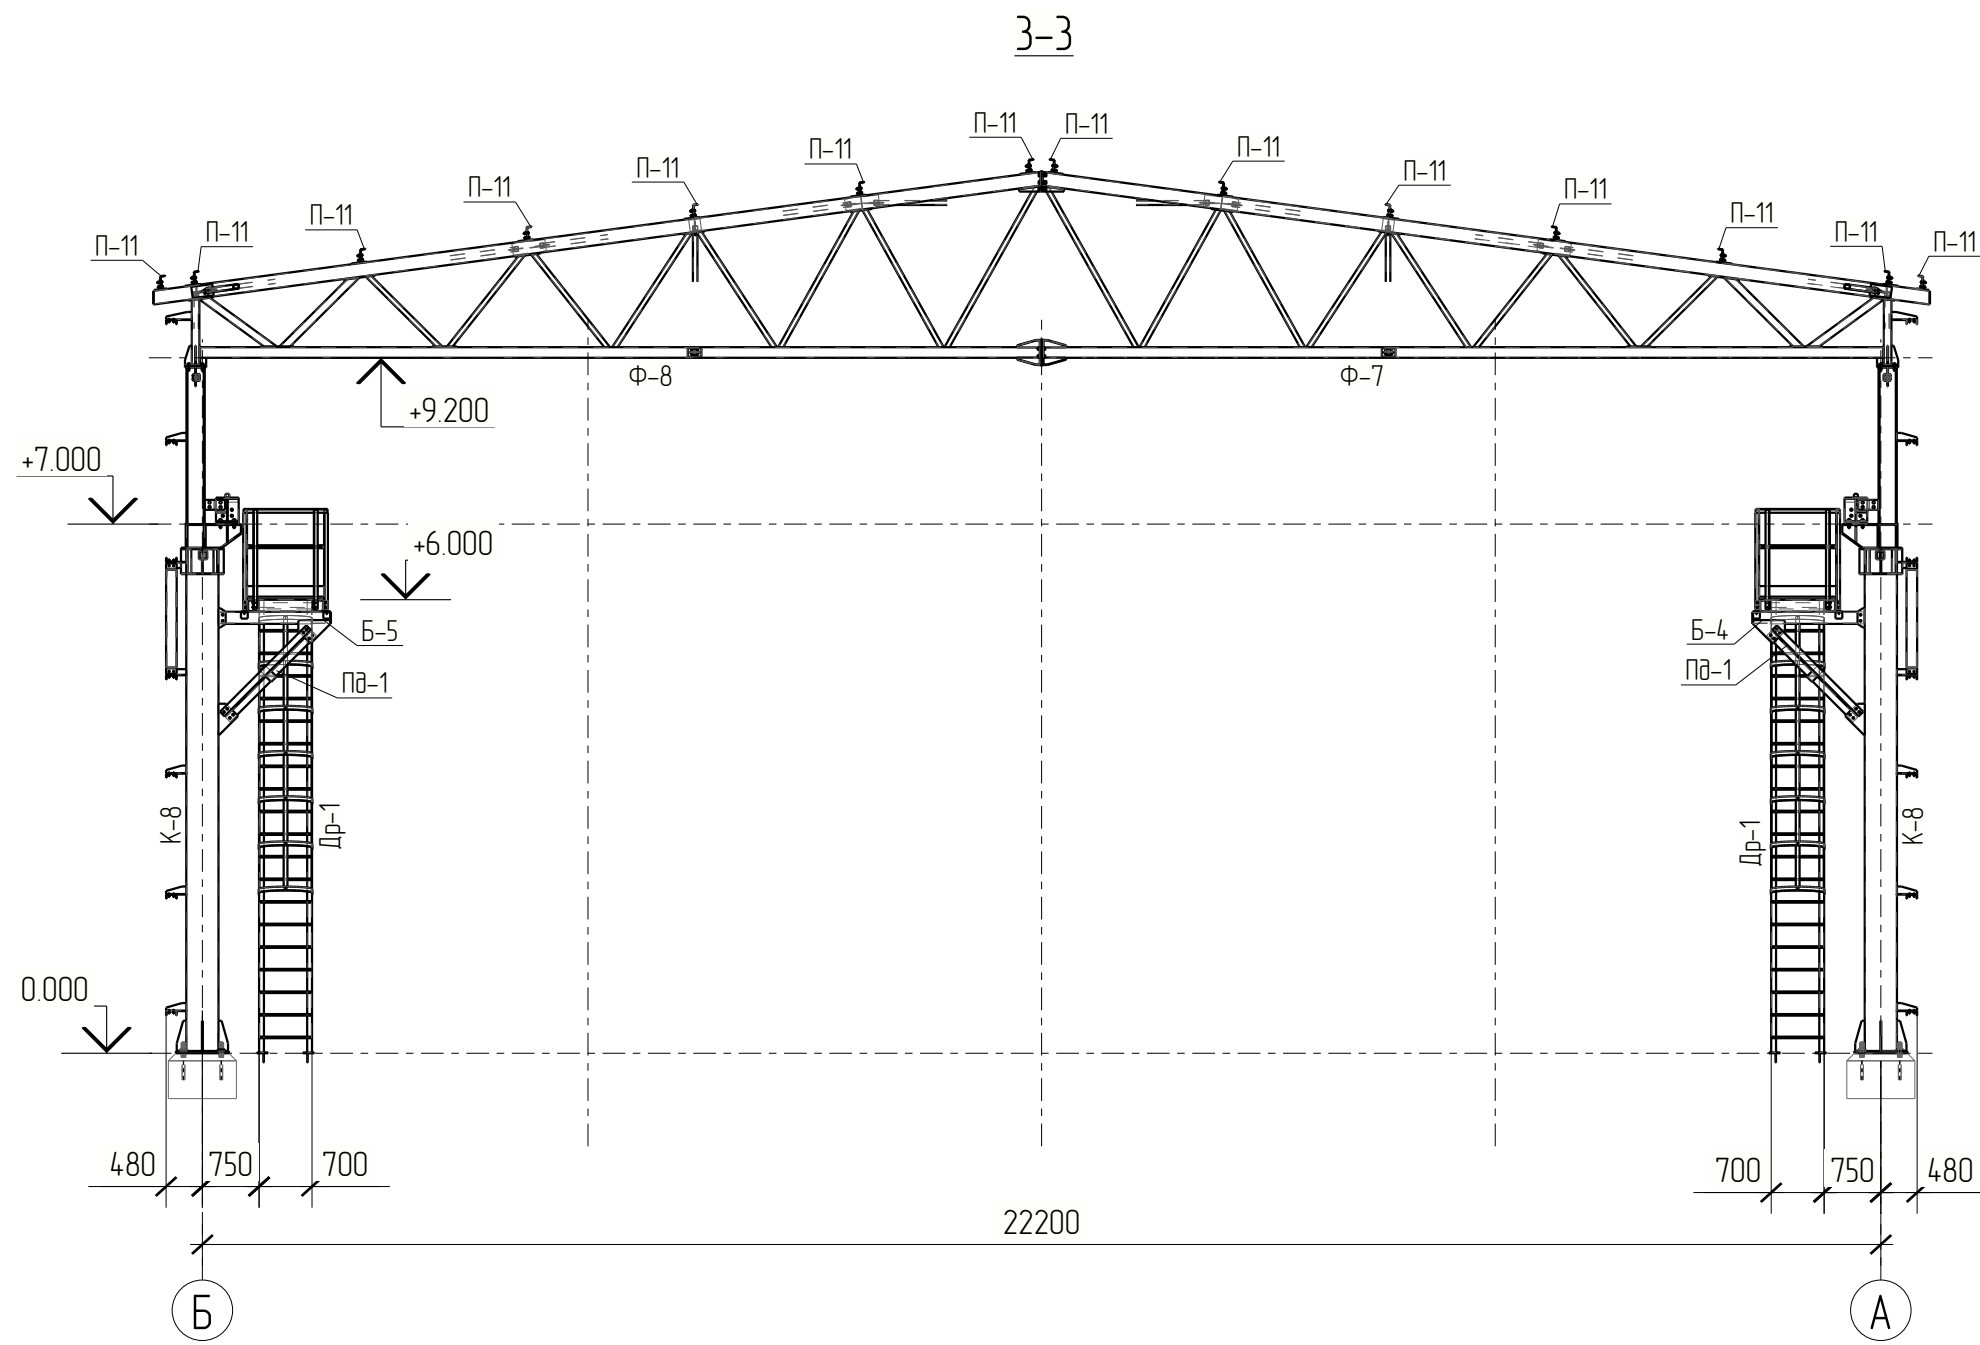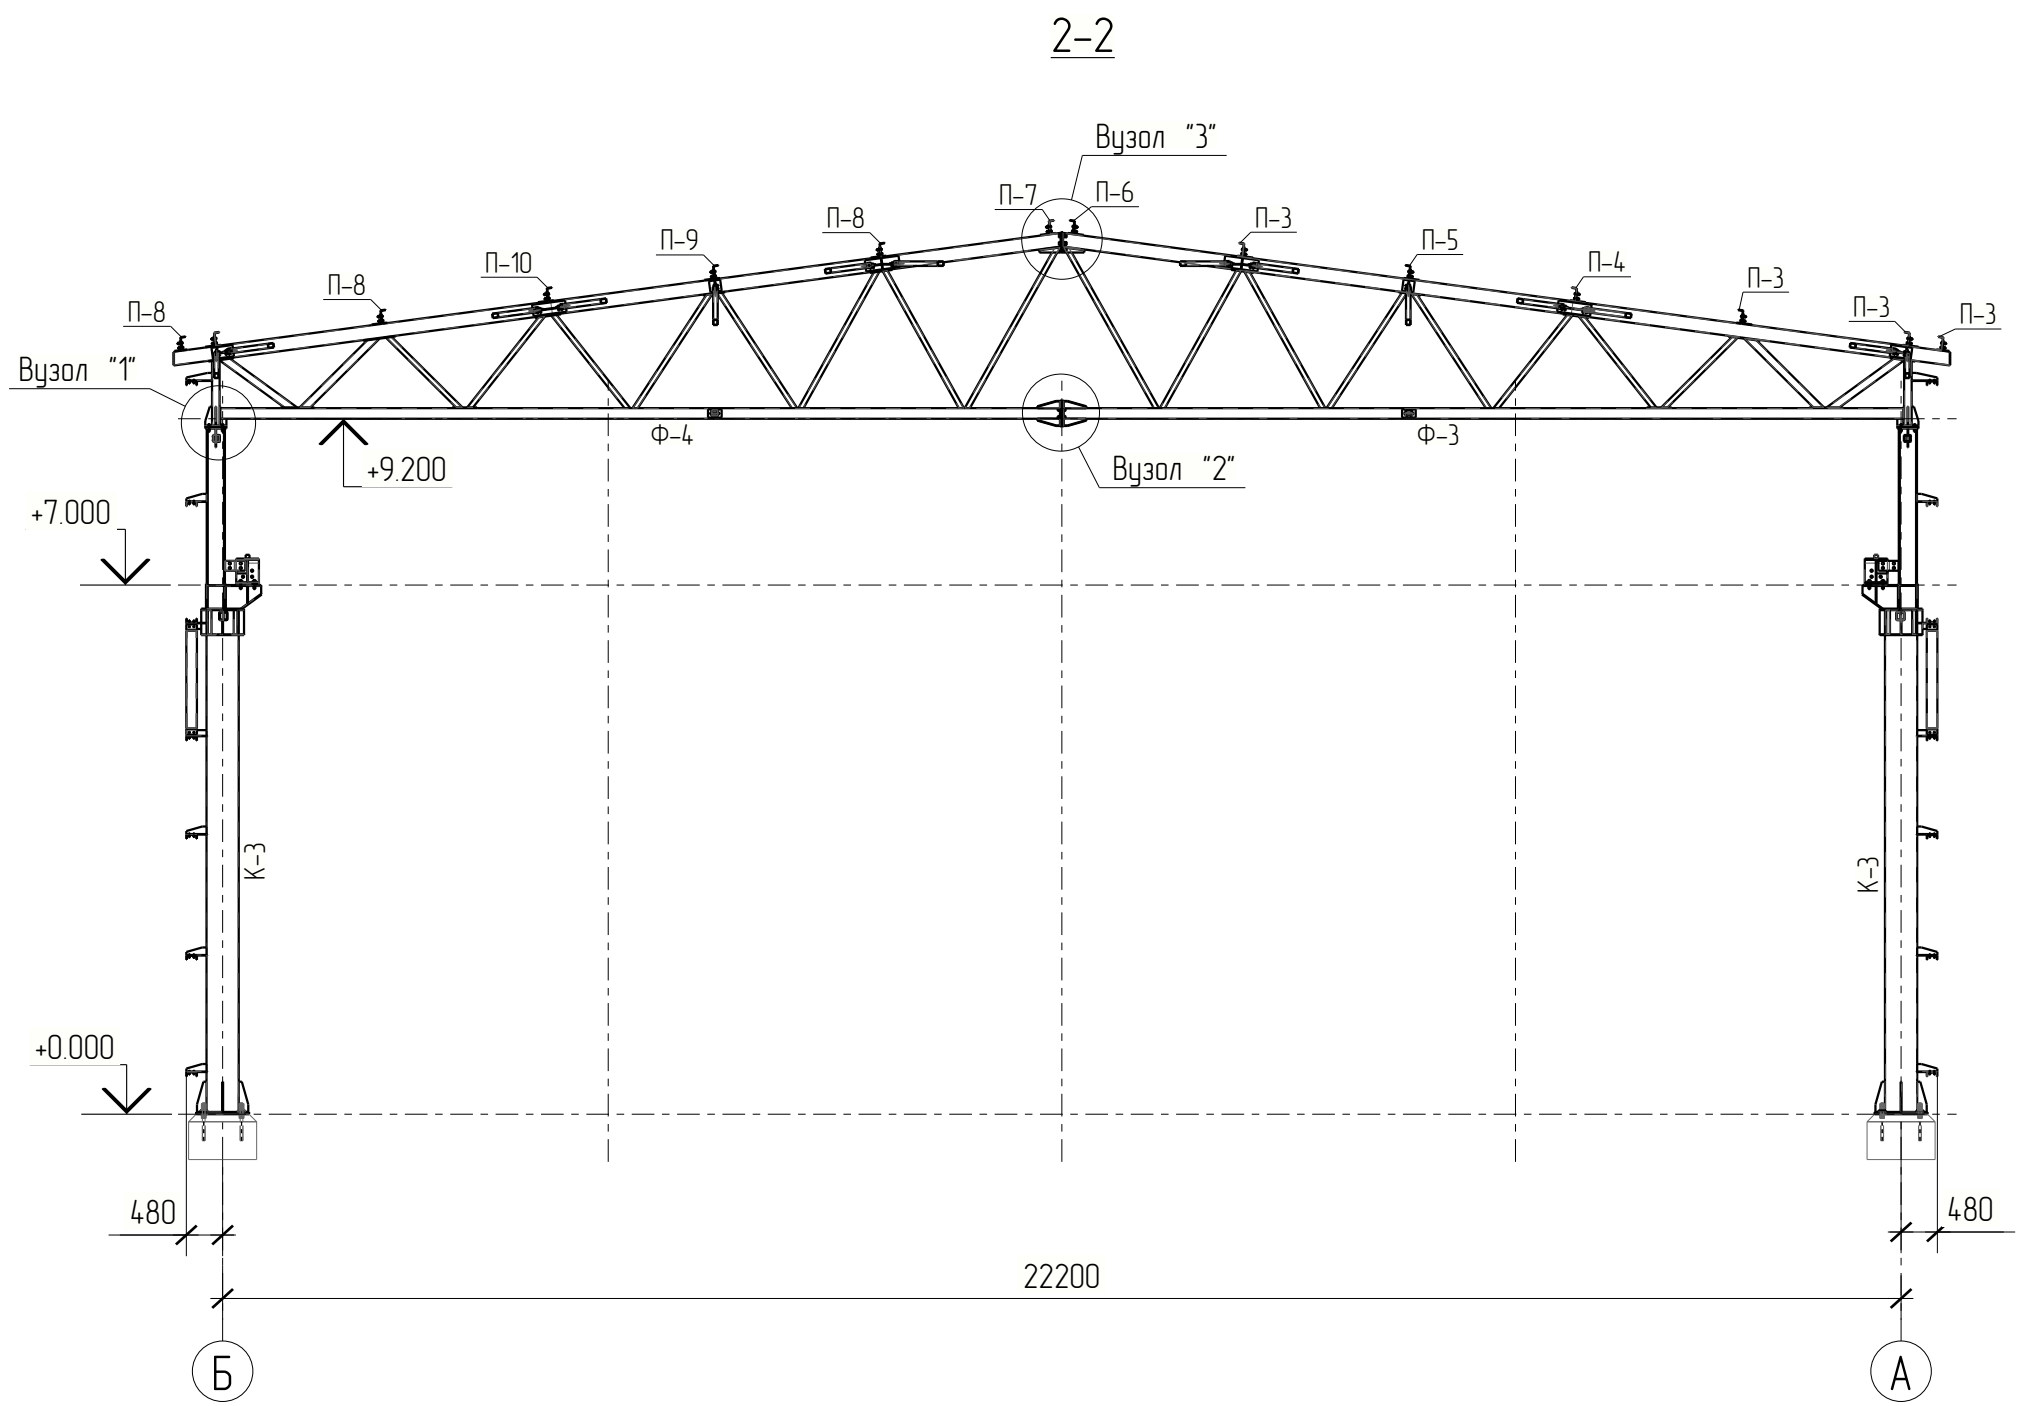

						04.12/23-31-КМД			
						Нове будівництво складських приміщень з адміністративно-побутовими приміщеннями за адресою: Вінницька обл. м. Мозирів-Подільський, проспект Незалежності 31			
Зм.	Кільк.	Арк.	№ док.	Підпис	Дата	Склад Конструкції металеві	Стадія	Аркуш	Аркушів
Розробив	Тупісь В.Г.						КМД	10	
Перевірив	Усатий І.С.					Розрізи 2-2,3-3			
Н.контр.	Усатий І.С.								

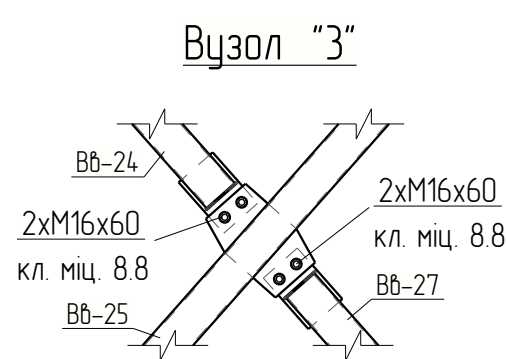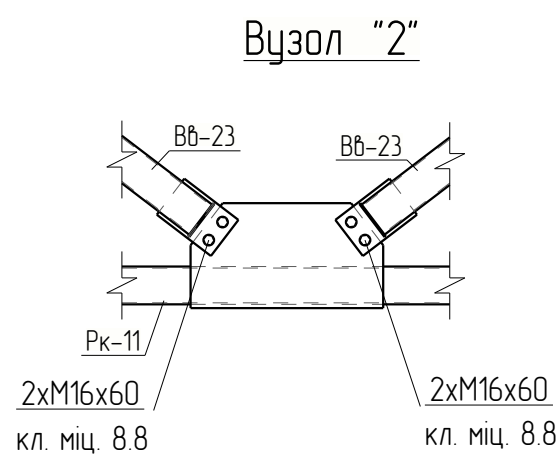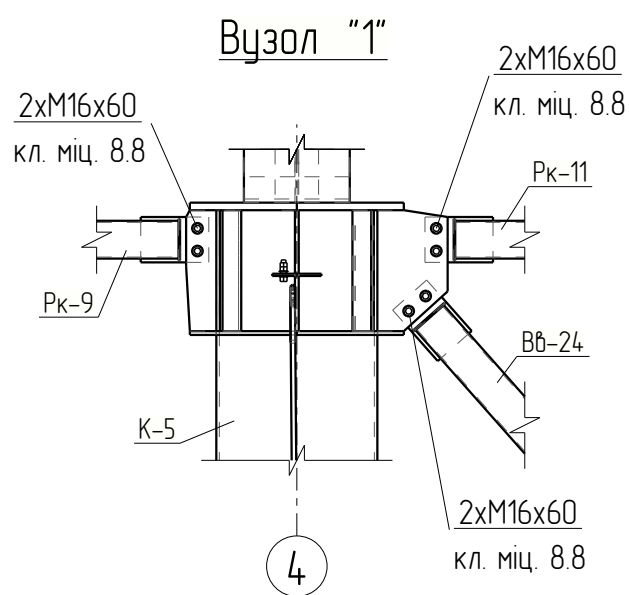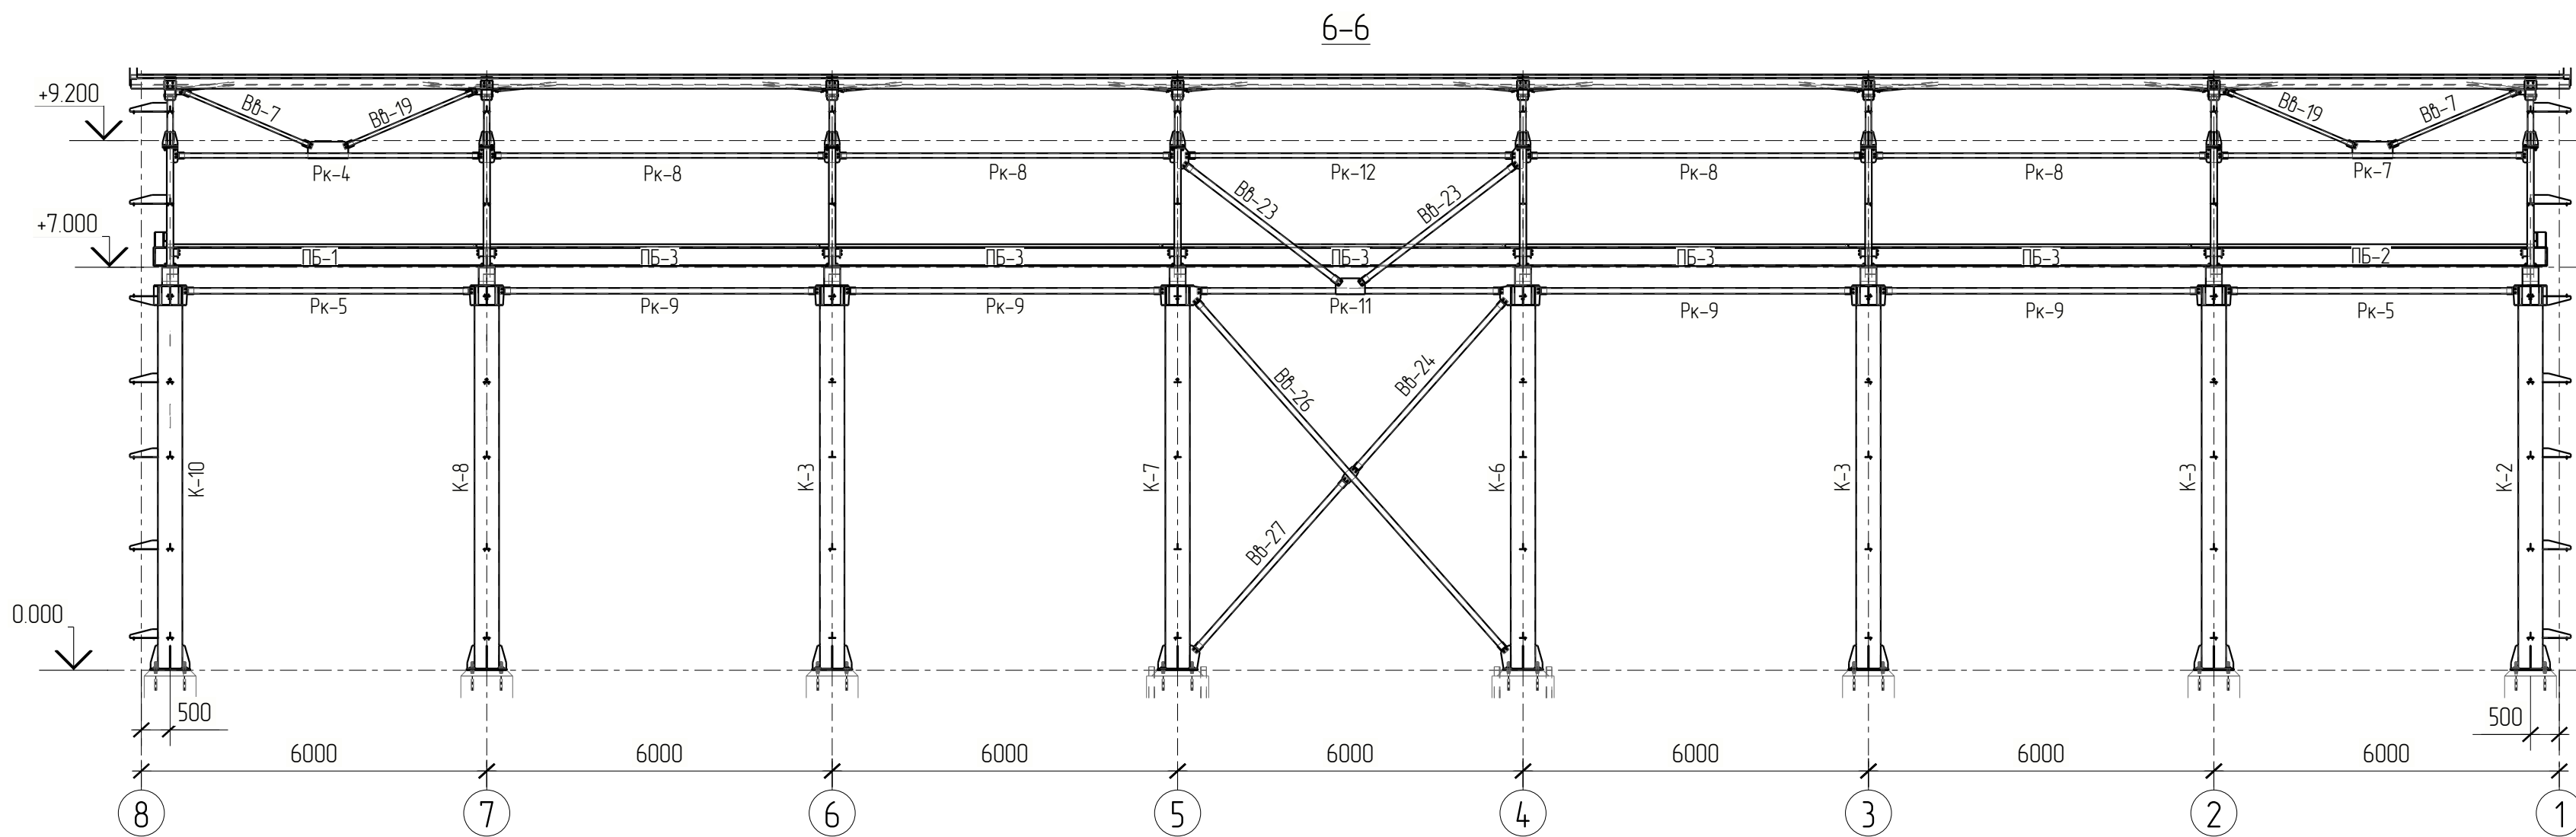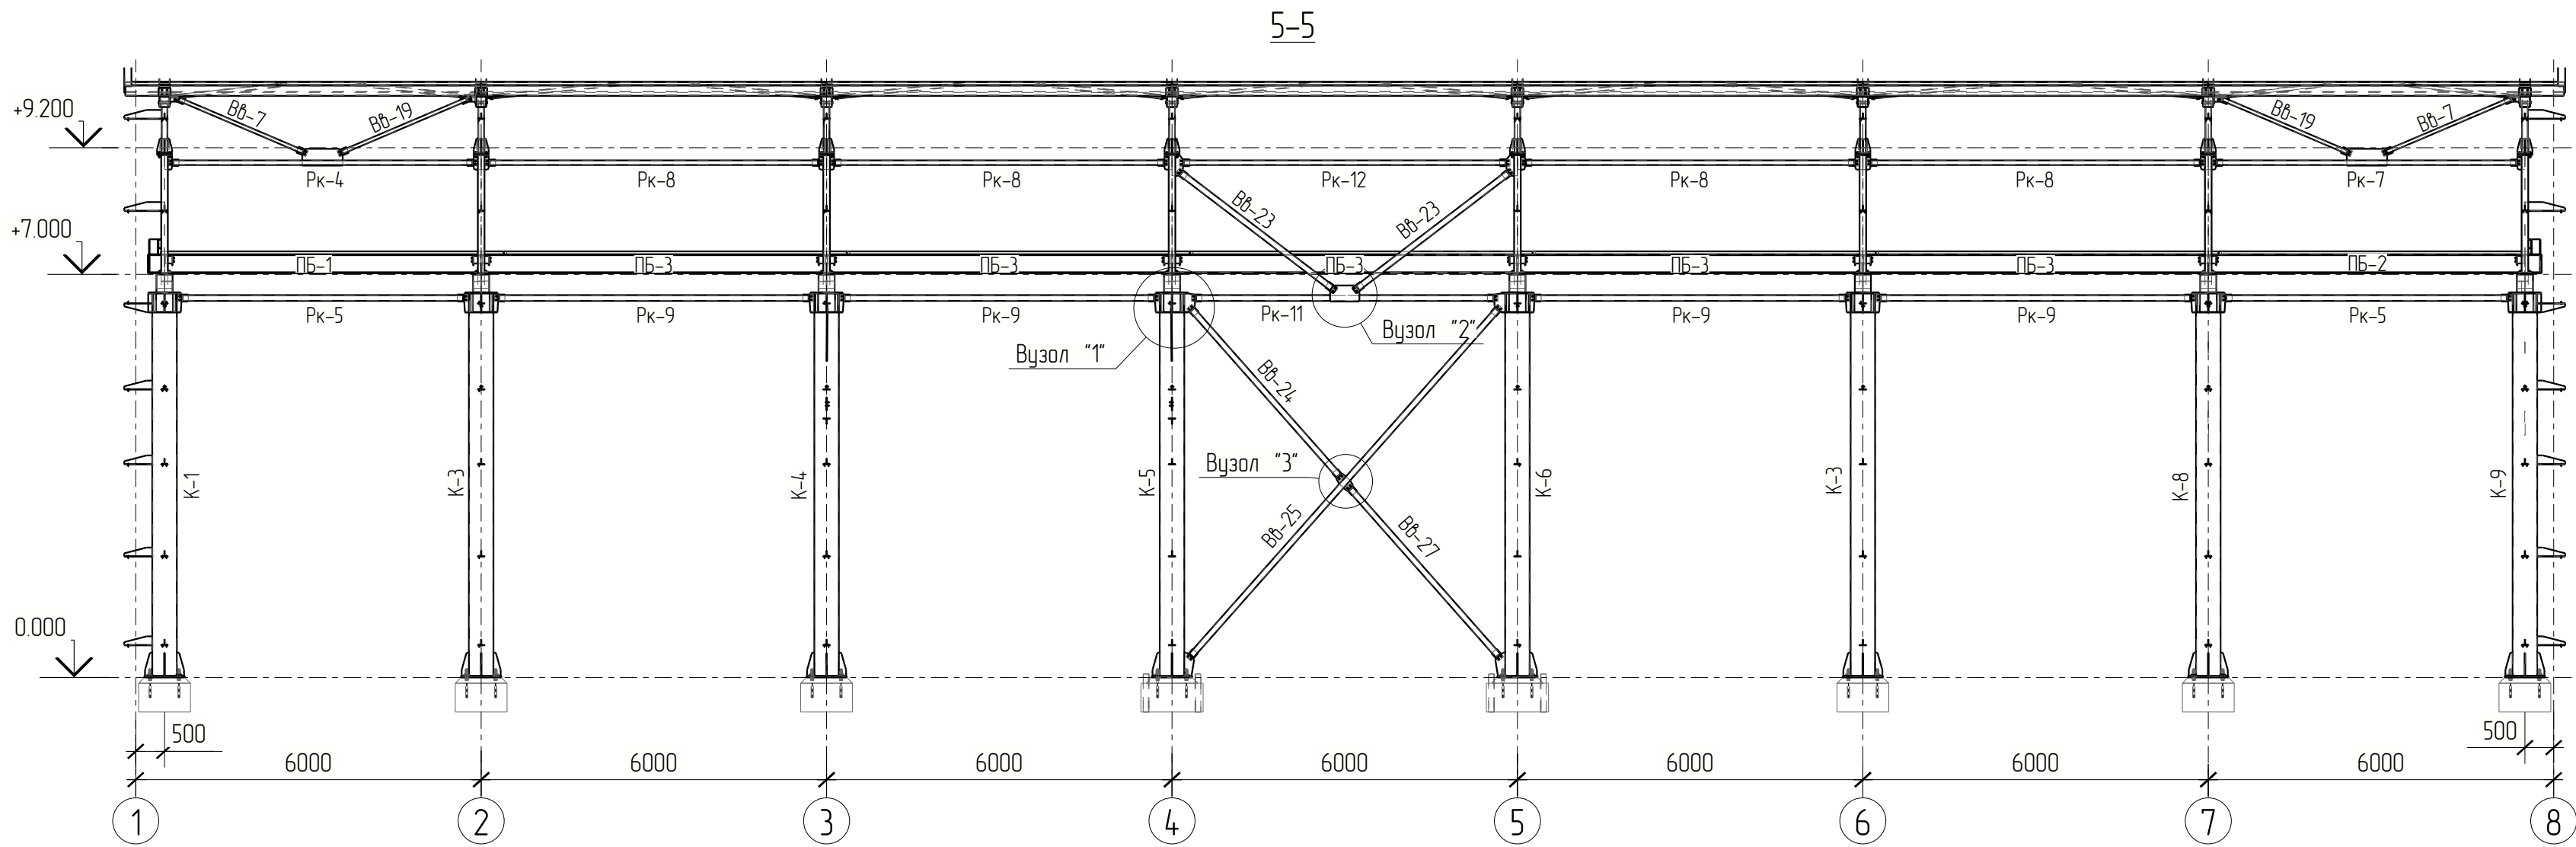

						04.12/23-31-КМД				
						Нове будівництво складських приміщень з адміністративно-підготовчими приміщеннями за адресою: Вінницька обл. м. Мозирів-Подільський, проспект Незалежності 31				
Зм.	Кільк.	Арк.	№ док.	Підпис	Дата	Склад		Стадія	Аркуш	Аркушів
						Конструкції металеві		КМД	11	
Розробив	Тупієв В.Г.					Розрізи 5-5, 6-6				
Перевірив	Усатий І.С.									
Н.контр	Усатий І.С.									

