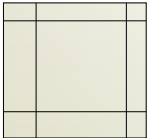
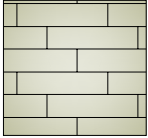



№	Назва приміщення	Площа
1	Тамбур	4,27 м.кв.
2	Вітальня	30,68 м.кв.
3	Кухня	14,83 м.кв.
4	Спальня	14,43 м.кв.
5	Су	5,10 м.кв.
6	Топочна	7,15 м.кв.
7	Пральна кімната	2,07 м.кв.
Загальна площа		78,53 м.кв.


Умовне позначення

- 


Керамічна плитка
кількість - 4,8 м.кв.
(з запасом 10%)
- 

Кварц вініловий ламінат
клеювий монтаж
кількість - 49,4 м.кв.
(з запасом 10%)
- 

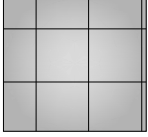Керамічна плитка
кількість - 5,3 м.кв.
(з запасом 10%)
- 

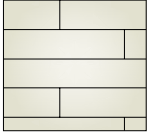Керамічна плитка
кількість - 10,8 м.кв.
(з запасом 10%)
- 

Паркетна дошка
кількість - 16,2 м.кв.
(з запасом 10%)

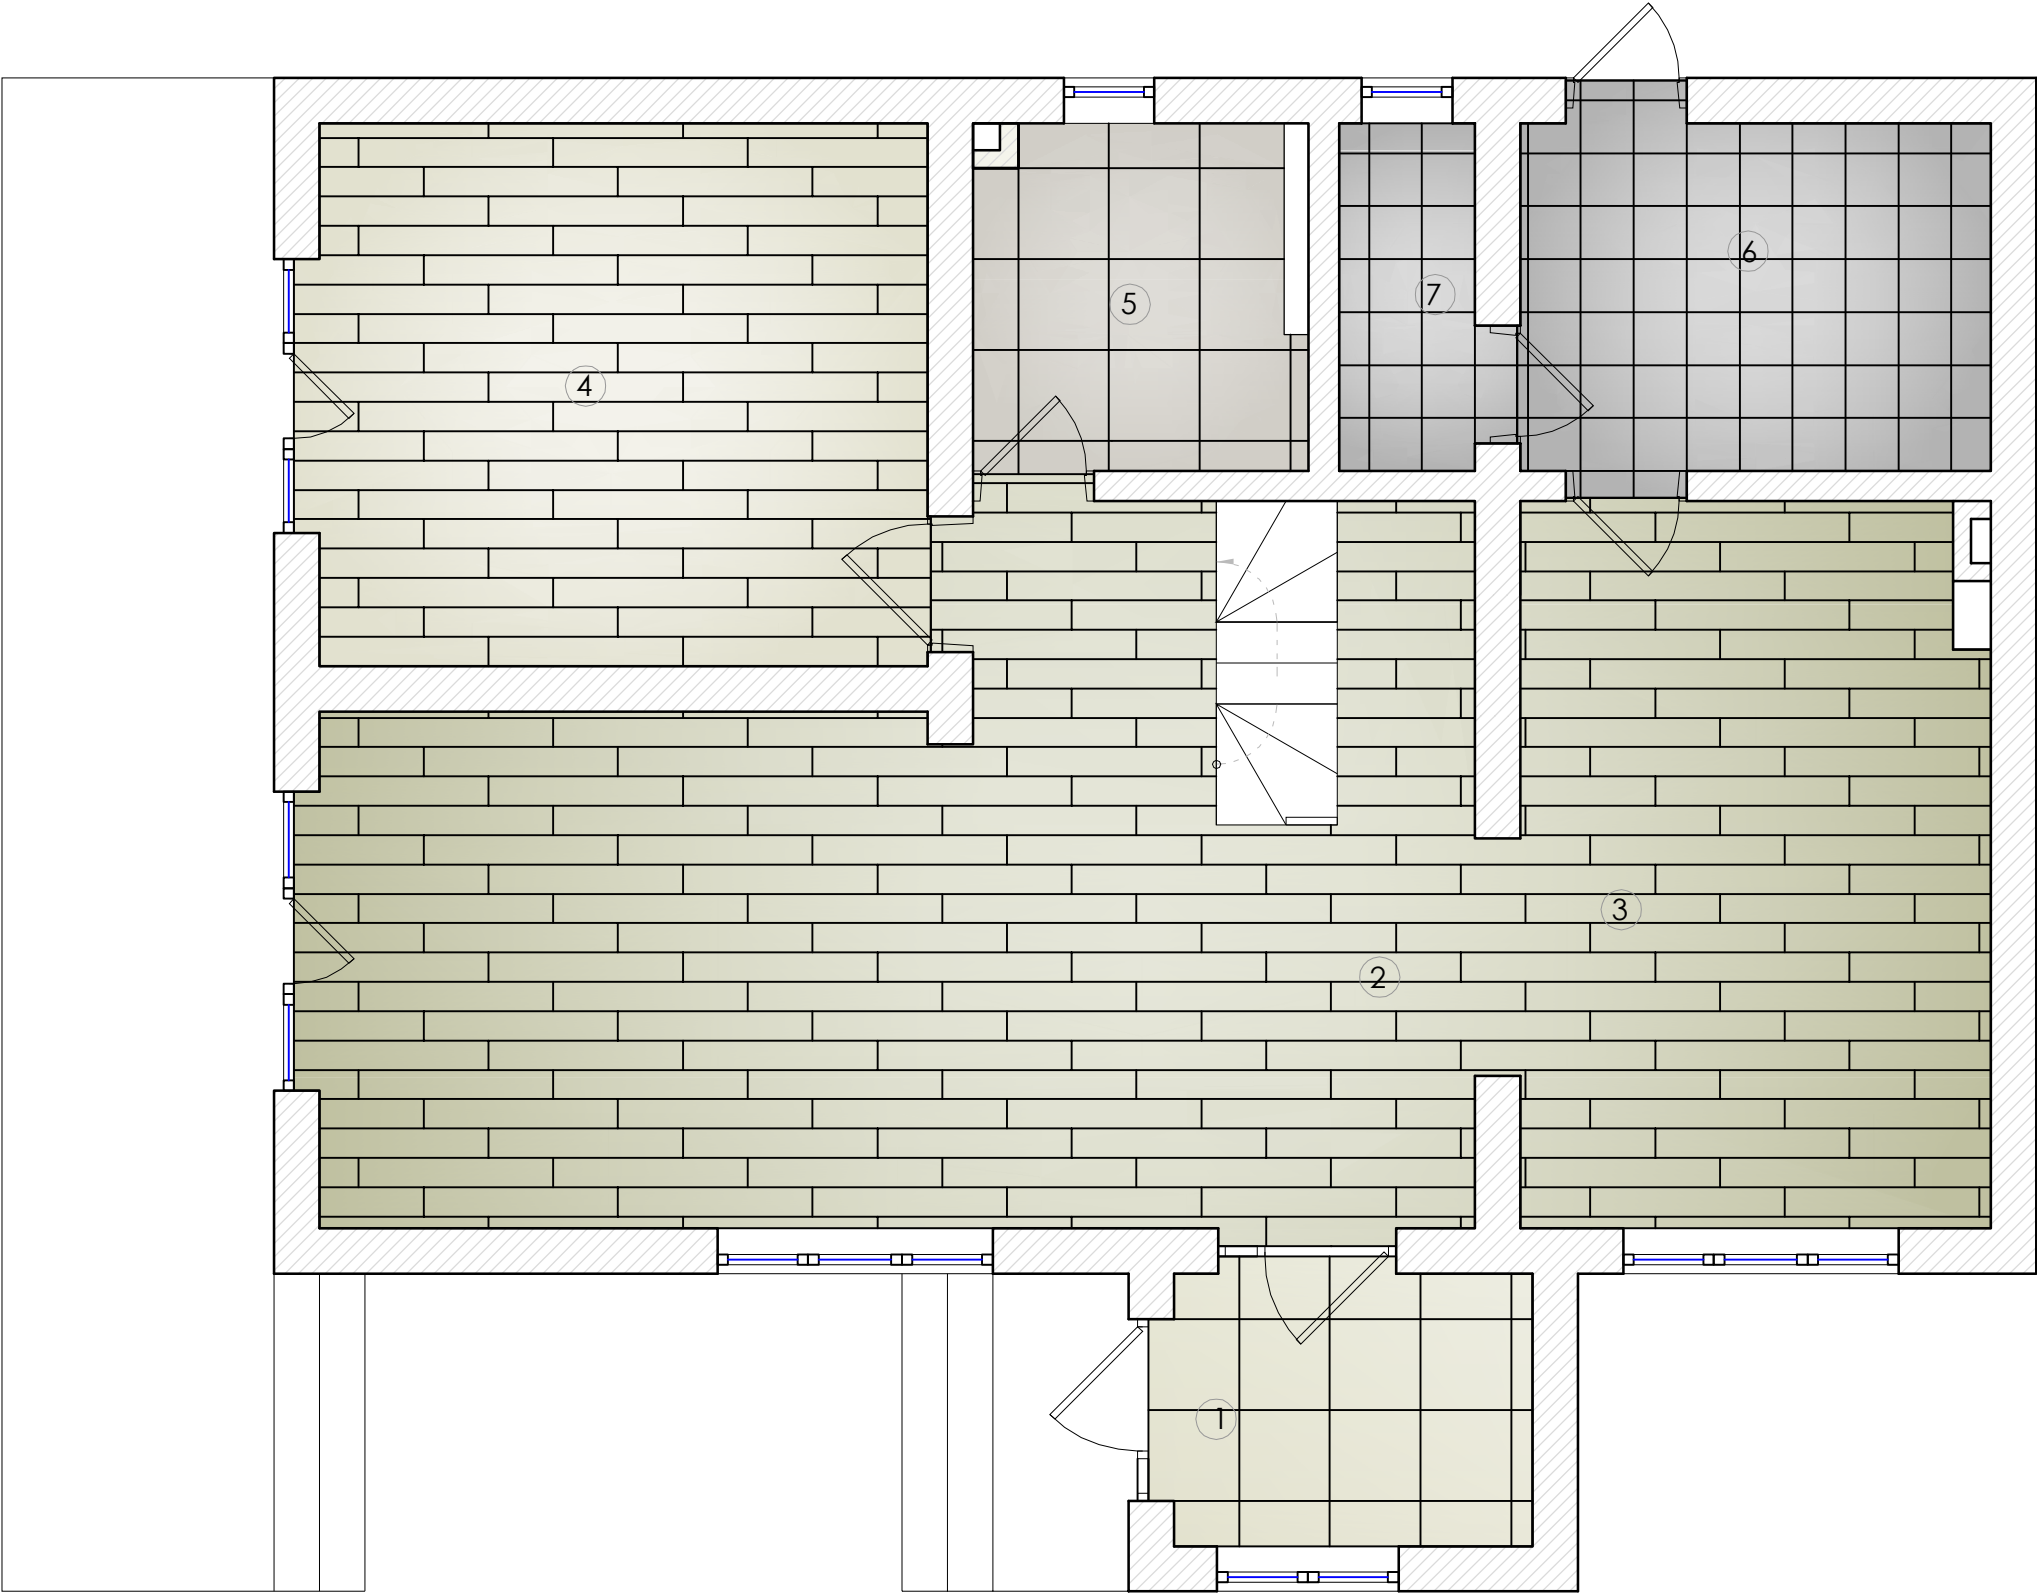

План підлоги із зазначенням типів покриттів - 1й поверх