
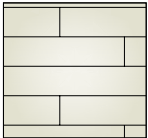


№	Назва приміщення	Площа
8	Вітальня	14,00 м.кв.
9	Дитяча	11,25 м.кв.
10	Дитяча	10,98 м.кв.
11	Ванна кімната	7,61 м.кв.
12	Коридор	6,82 м.кв.
13	Комора	8,77 м.кв.
14	Кабінет	12,98 м.кв.
Загальна площа		72,41 м.кв.

Умовне позначення

 Ламінат
кількість - 72,3 м.кв.
(з запасом 10%)

 Керамічна плитка
кількість - 8,4 м.кв.
(з запасом 10%)

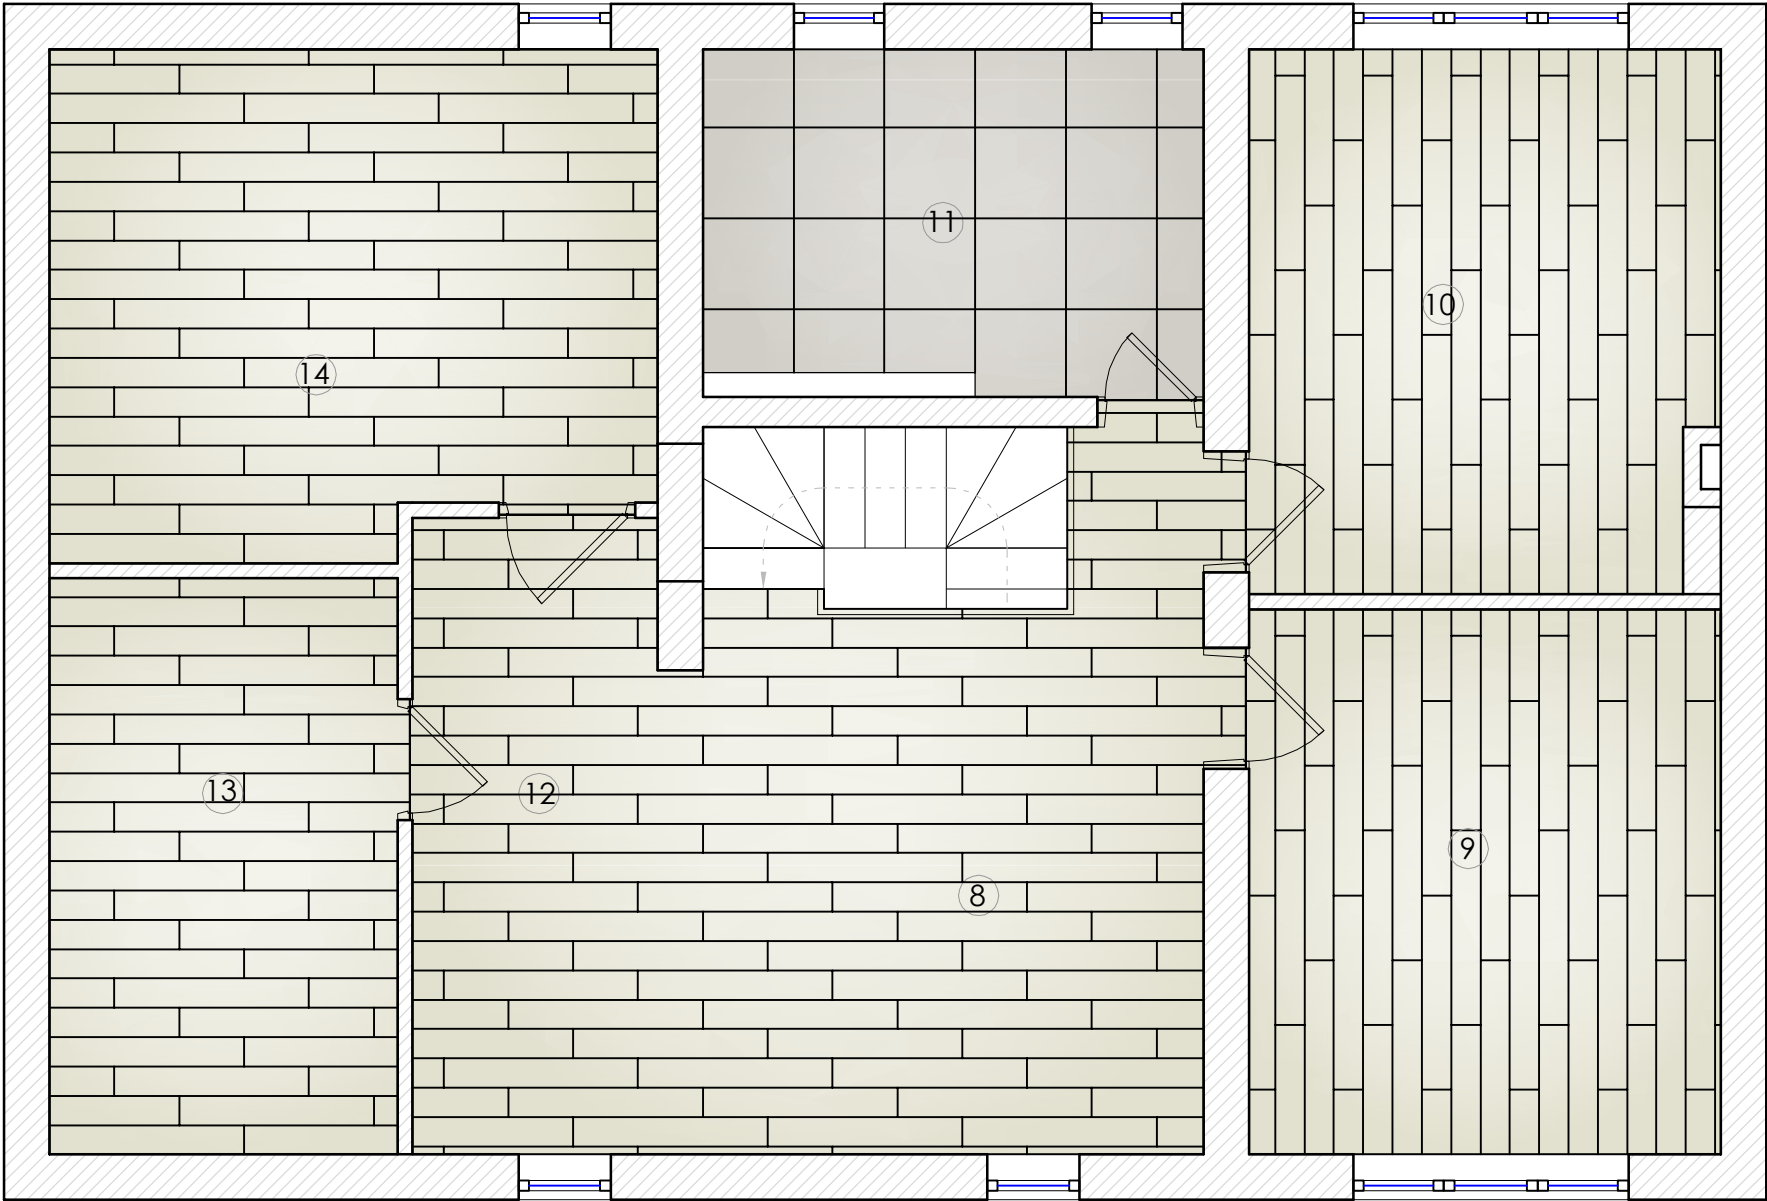

План підлоги із зазначенням типів покриттів - 2й поверх