


Проект
интерьера 2-х комнатной квартиры

г.Киев 2020 г.

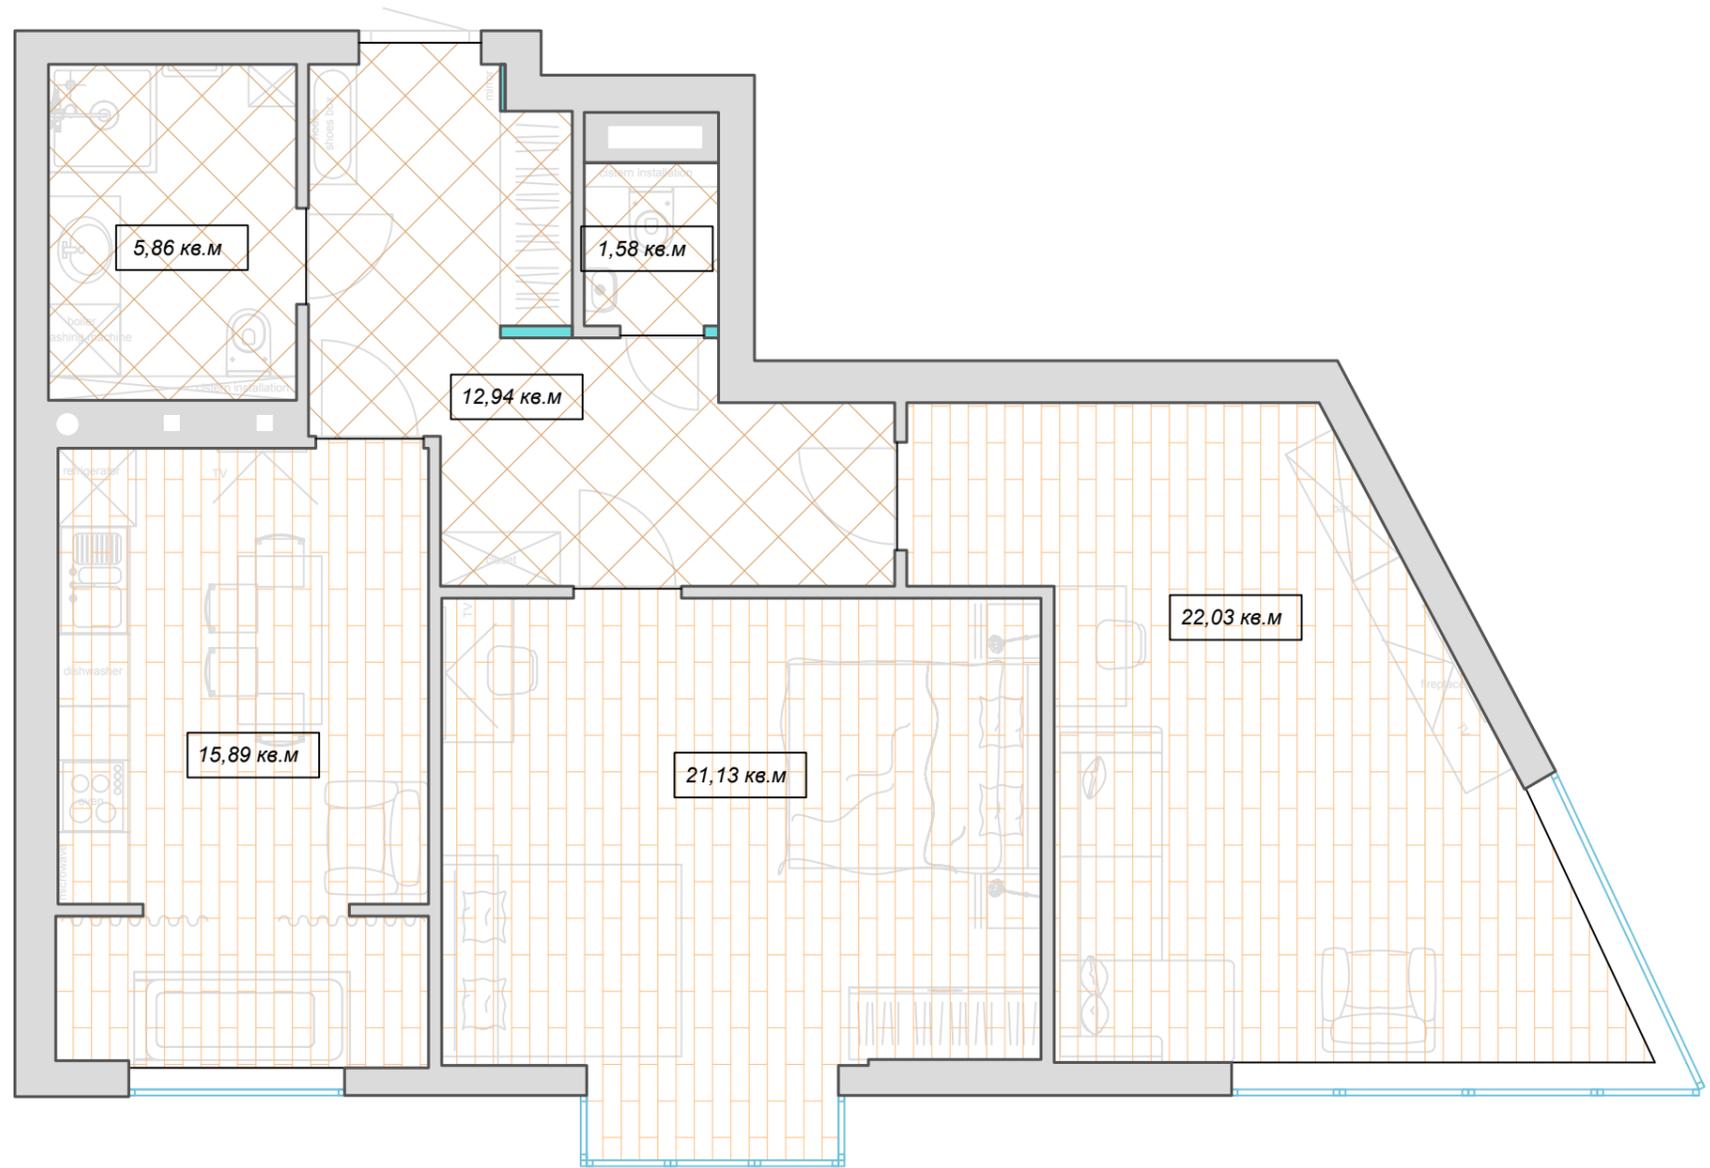

ПРИМЕЧАНИЯ

*Соединение напольных покрытий под серединой дверного полотна


Условные обозначения

20,38 кв.м  - tile

59,05 кв.м  - quartz vinyl

							План напольных покрытий			
Изм.	Кол.уч	Лист	Недок	Подпись	Дата		Квартира	СТАДИЯ	ЛИСТ	ЛИСТОВ
								Р.П.	6	
							План			
Н.контр										

Име. № подл.	Подп. и дата	Взам. инв. №

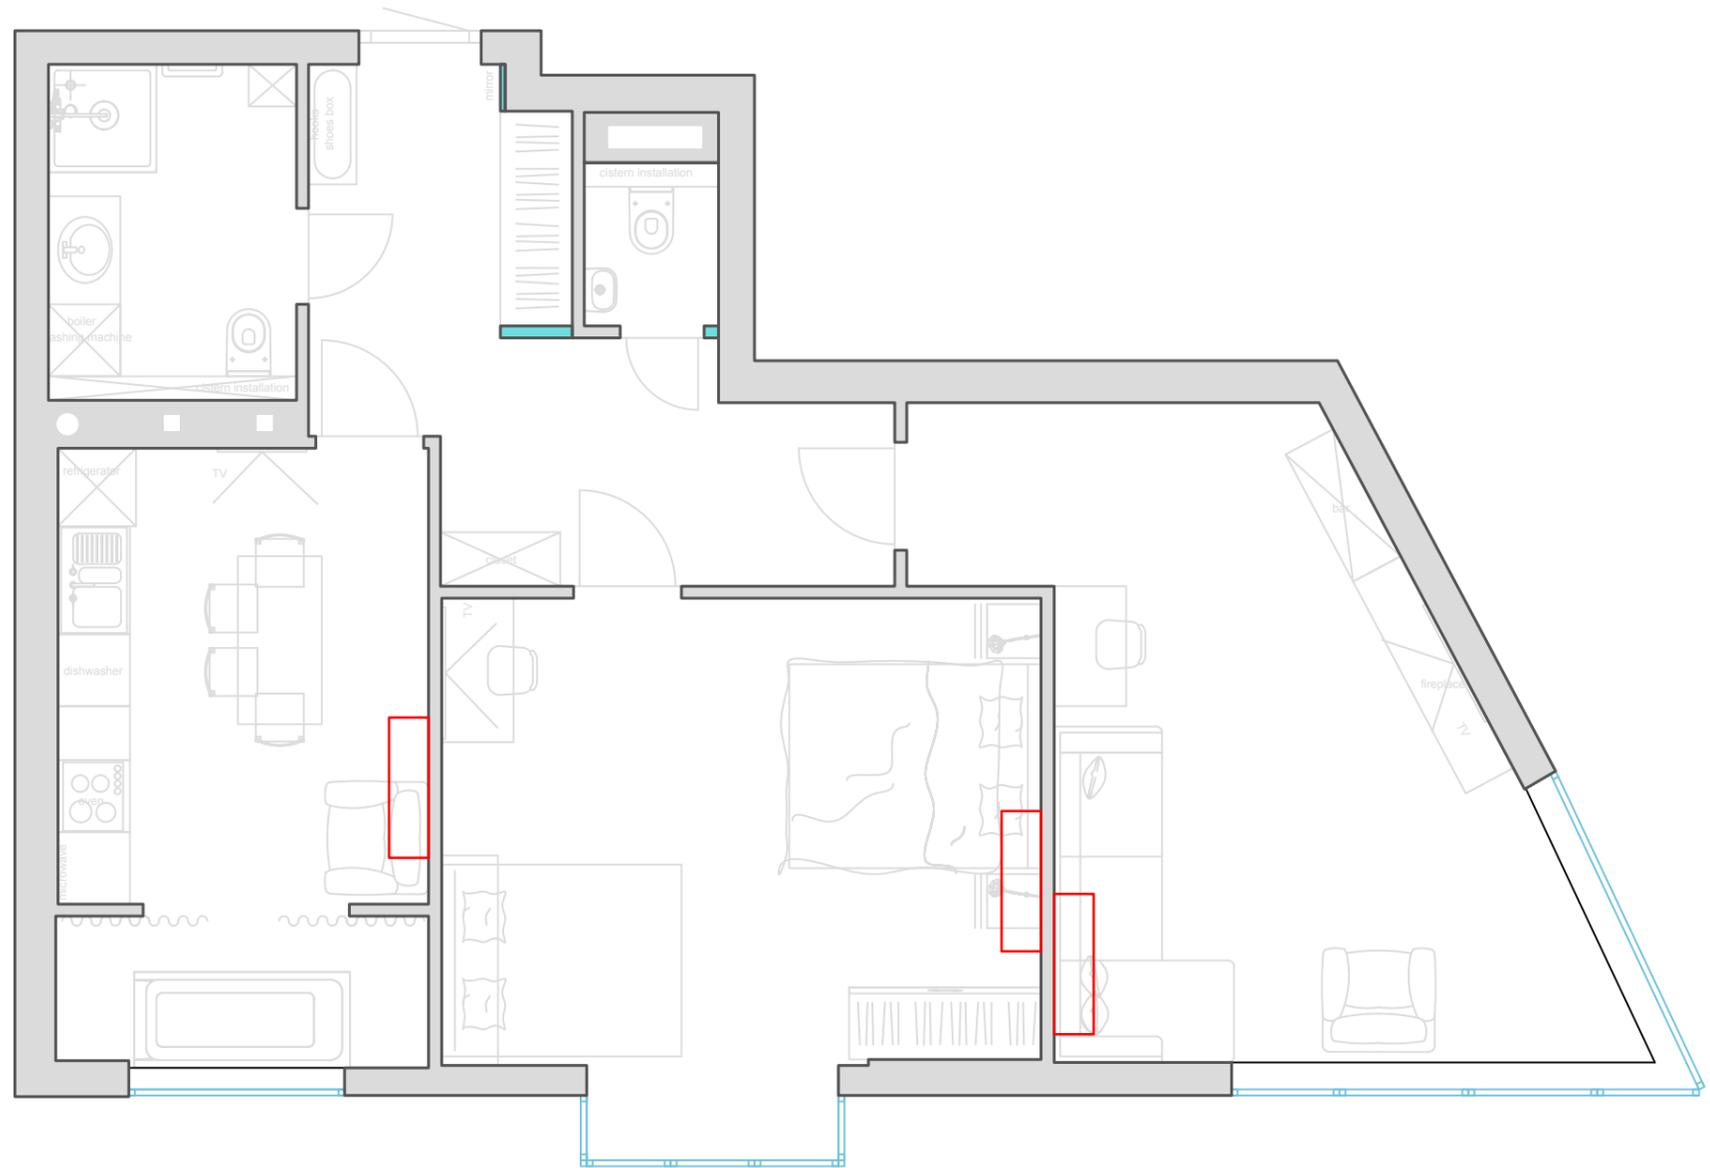


Условные обозначения



- внутренний блок кондиционера

Изм.	Кол.уч	Лист	Недок	Подпись	Дата	План размещения кондиционеров			
						Квартира	СТАДИЯ	ЛИСТ	ЛИСТОВ
							Р.П.	9	
						План			
Н.контр									

Име. № подл.	Подп. и дата	Взам. инв. №

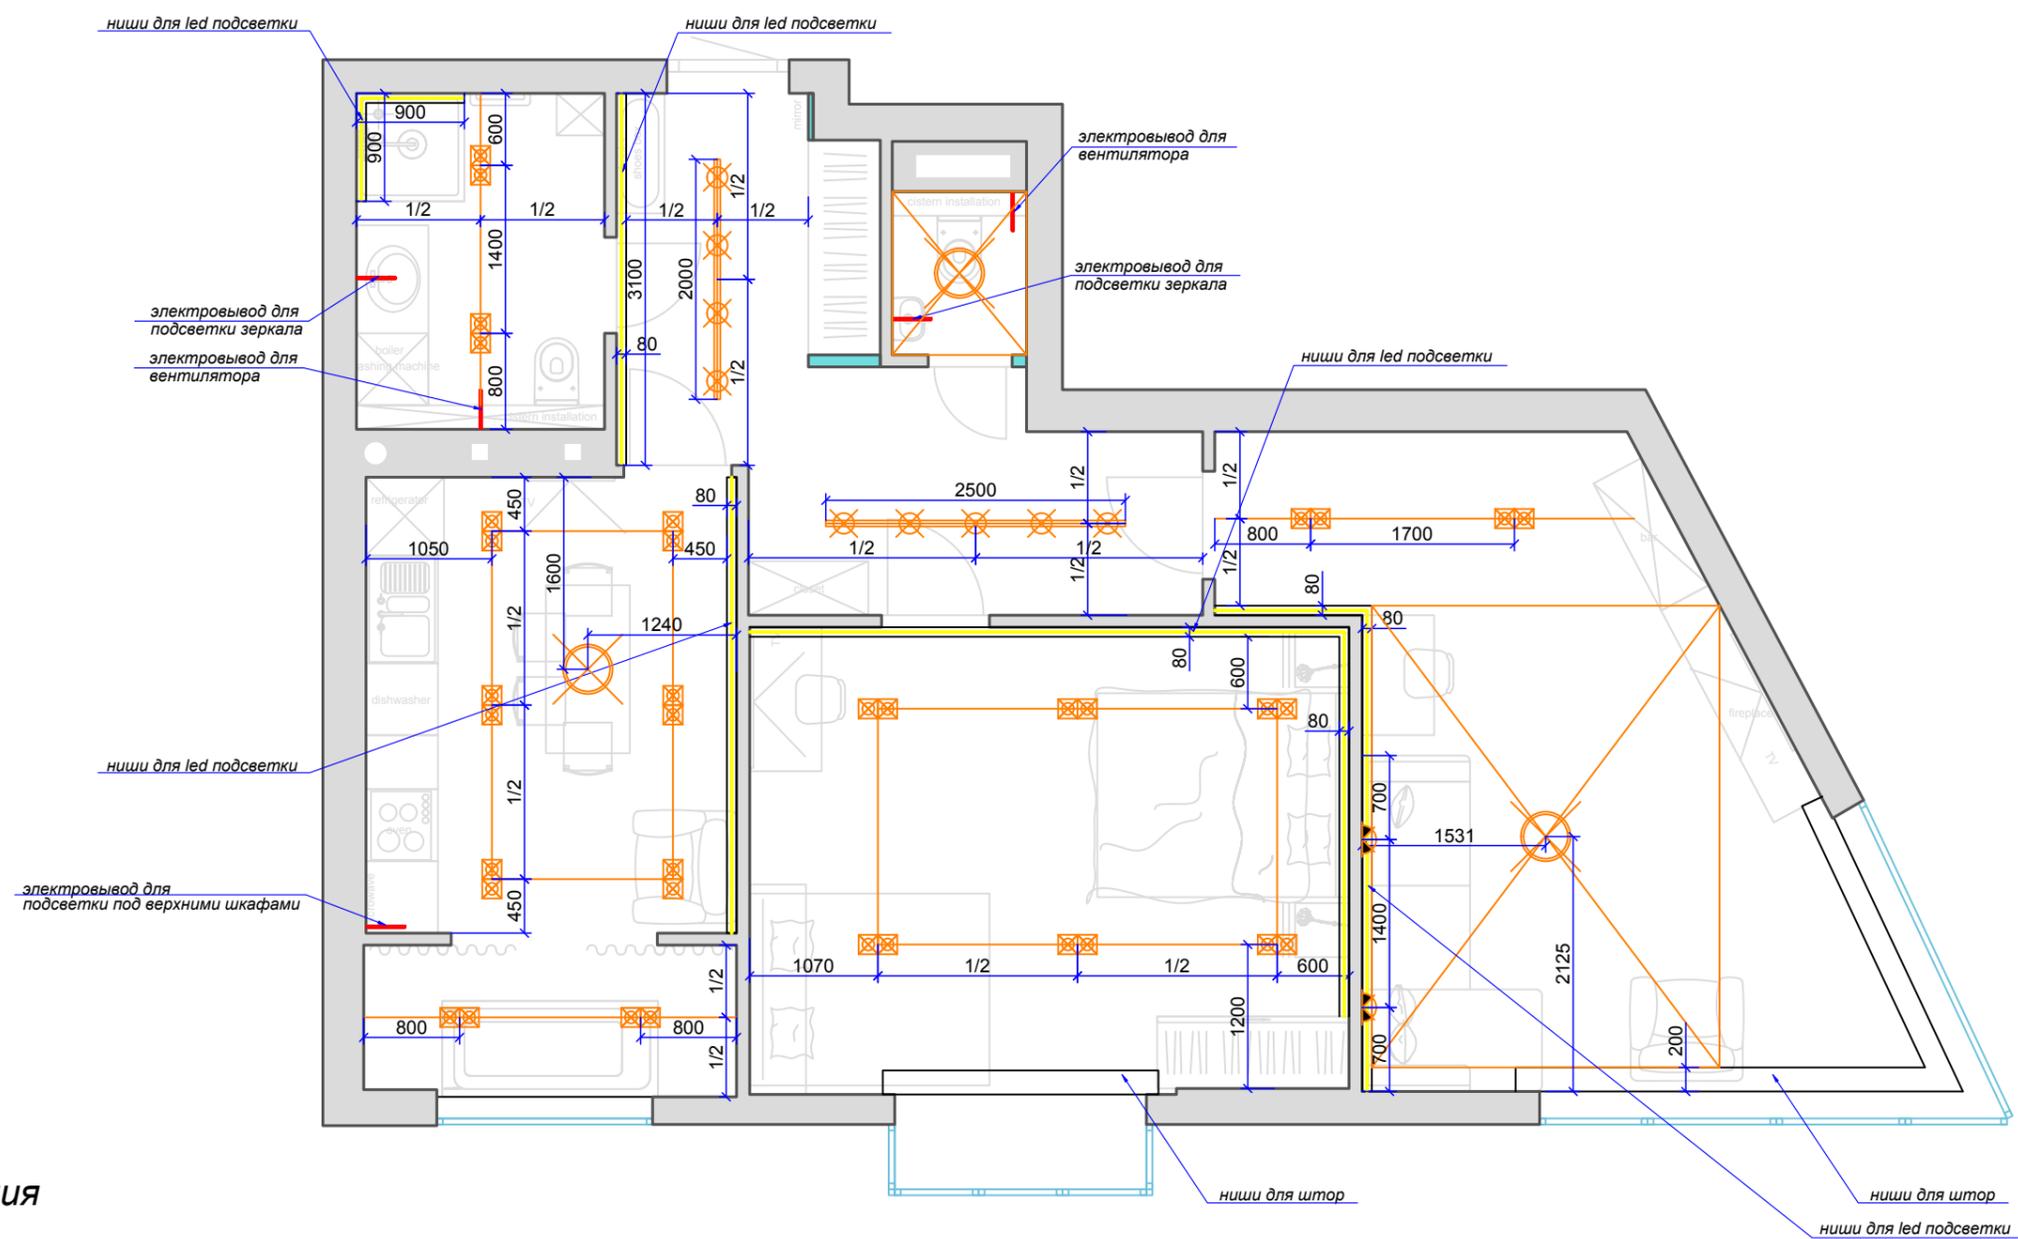


Условные обозначения

-  - трековый светильник
-  - настенный светильник
-  - накладной светильник или люстра
-  - встроенный двухпозиционный светильник
-  - светодиодная лента
-  - электропровод
-  - половина участка

Изм.	Кол.уч	Лист	Недок	Подпись	Дата	Схема размещения осветительных приборов			
						Квартира	СТАДИЯ	ЛИСТ	ЛИСТОВ
							Р.П.	10	
Н.контр						План			

Име. № подл.	Подп. и дата	Взам. инв. №

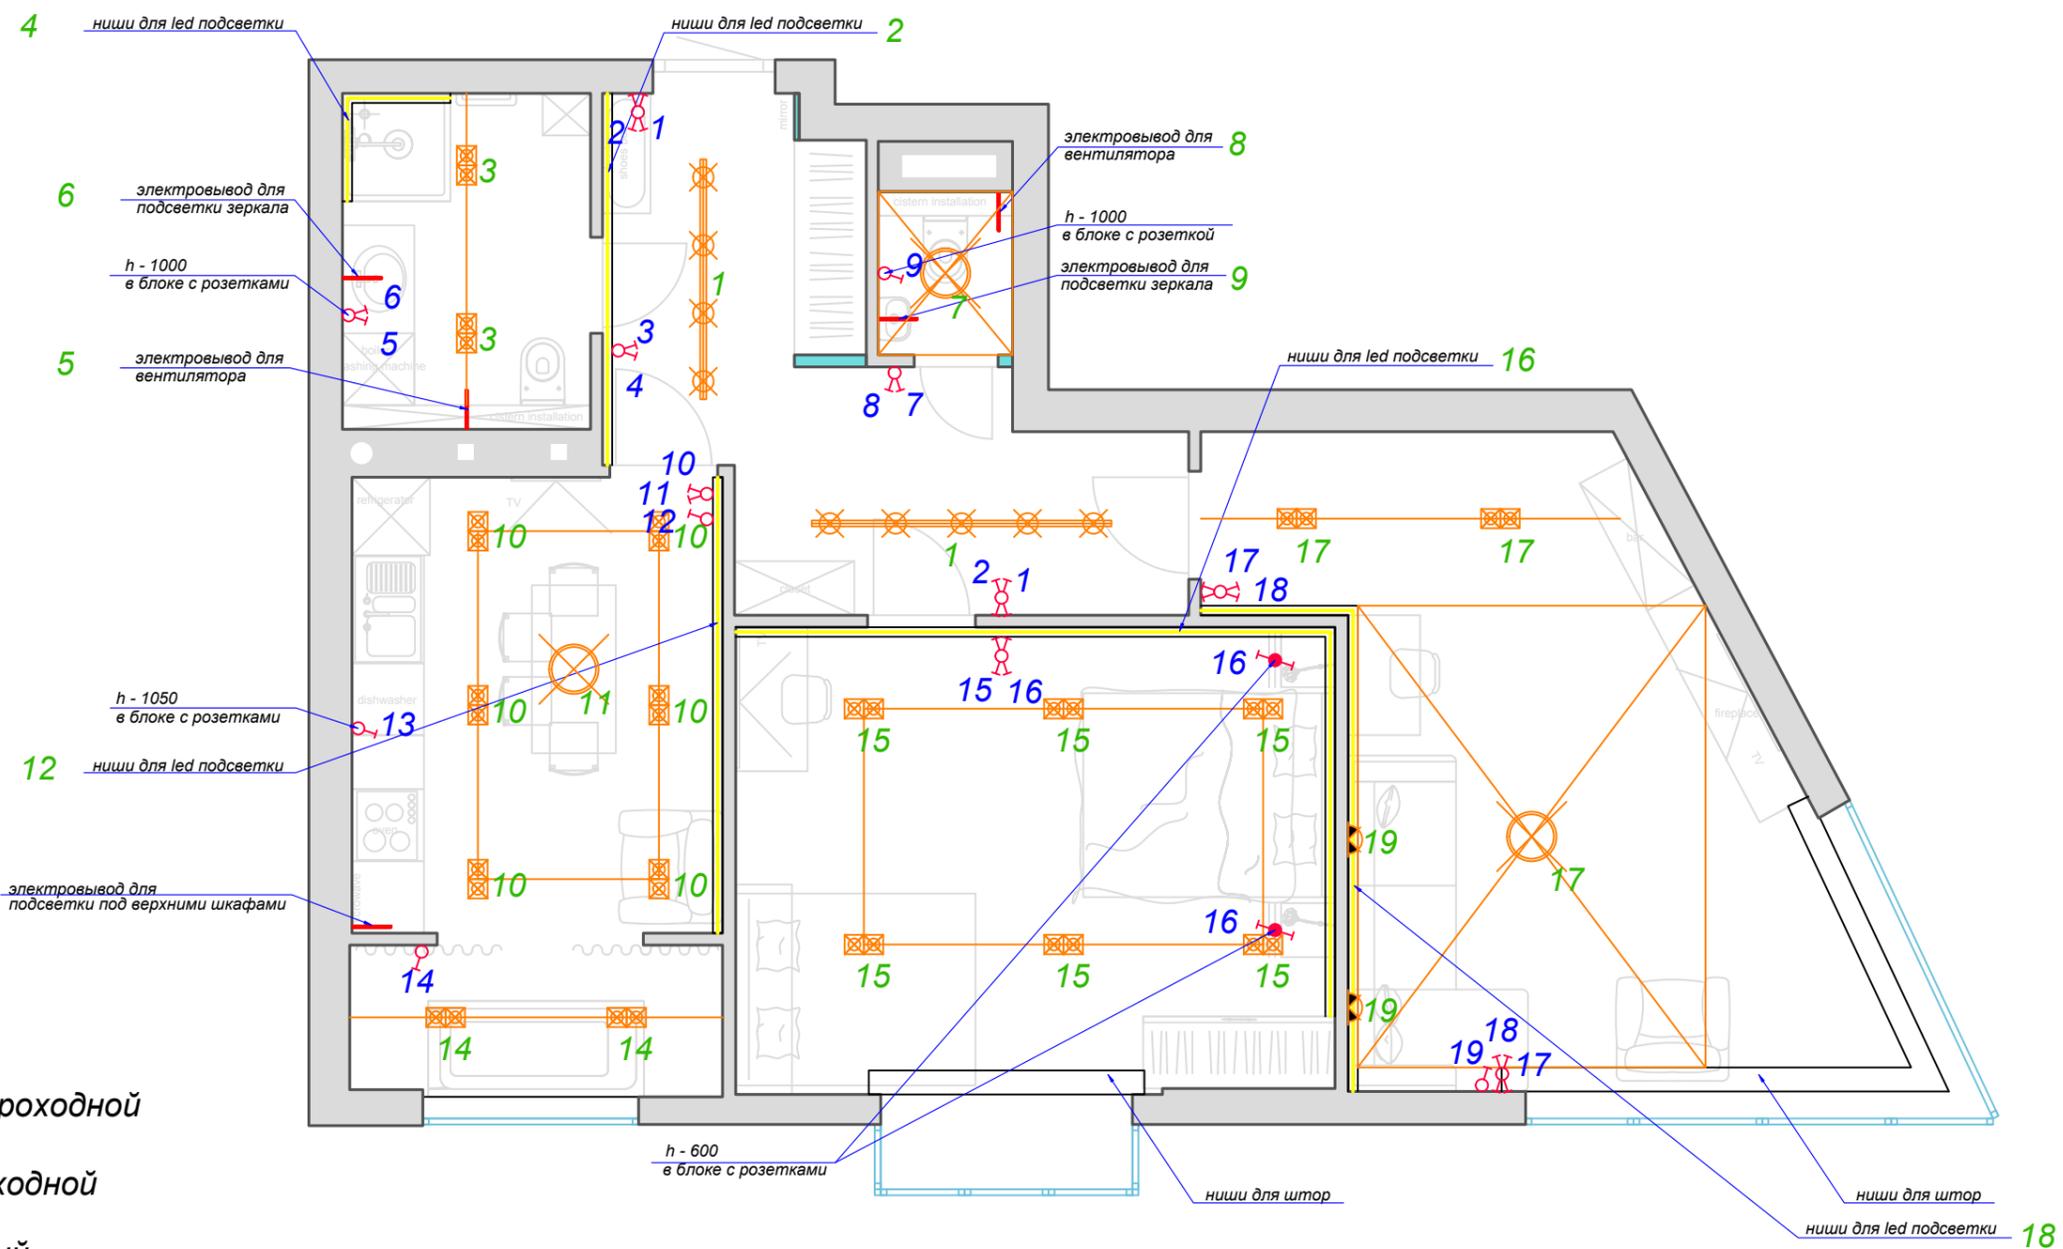

Условные обозначения

-  - выключатель одинарный
-  - выключатель двойной
-  - выключатель одинарный проходной
-  - выключатель двойной проходной
-  - выключатель перекрестный
-  1,2 - нумерация выключателей
-  1,2 - нумерация источников освещения
-  n` - выключатель на источнике
-  - светодиодная лента

Примечание

h до центра выключателей 900 мм от чистого пола, 150 мм от края проема и 200 от края дверного проема если не указано другое
h выключателей над кухней и в зоне шкафов согласовать с производителями мебели

Изм.	Кол.уч	Лист	Недок	Подпись	Дата	Схема размещения выключателей по группам			
						Квартира	СТАДИЯ	ЛИСТ	ЛИСТОВ
							Р.П.	11	
						План			

Име. № подл.	Подп. и дата	Взам. инв. №

