


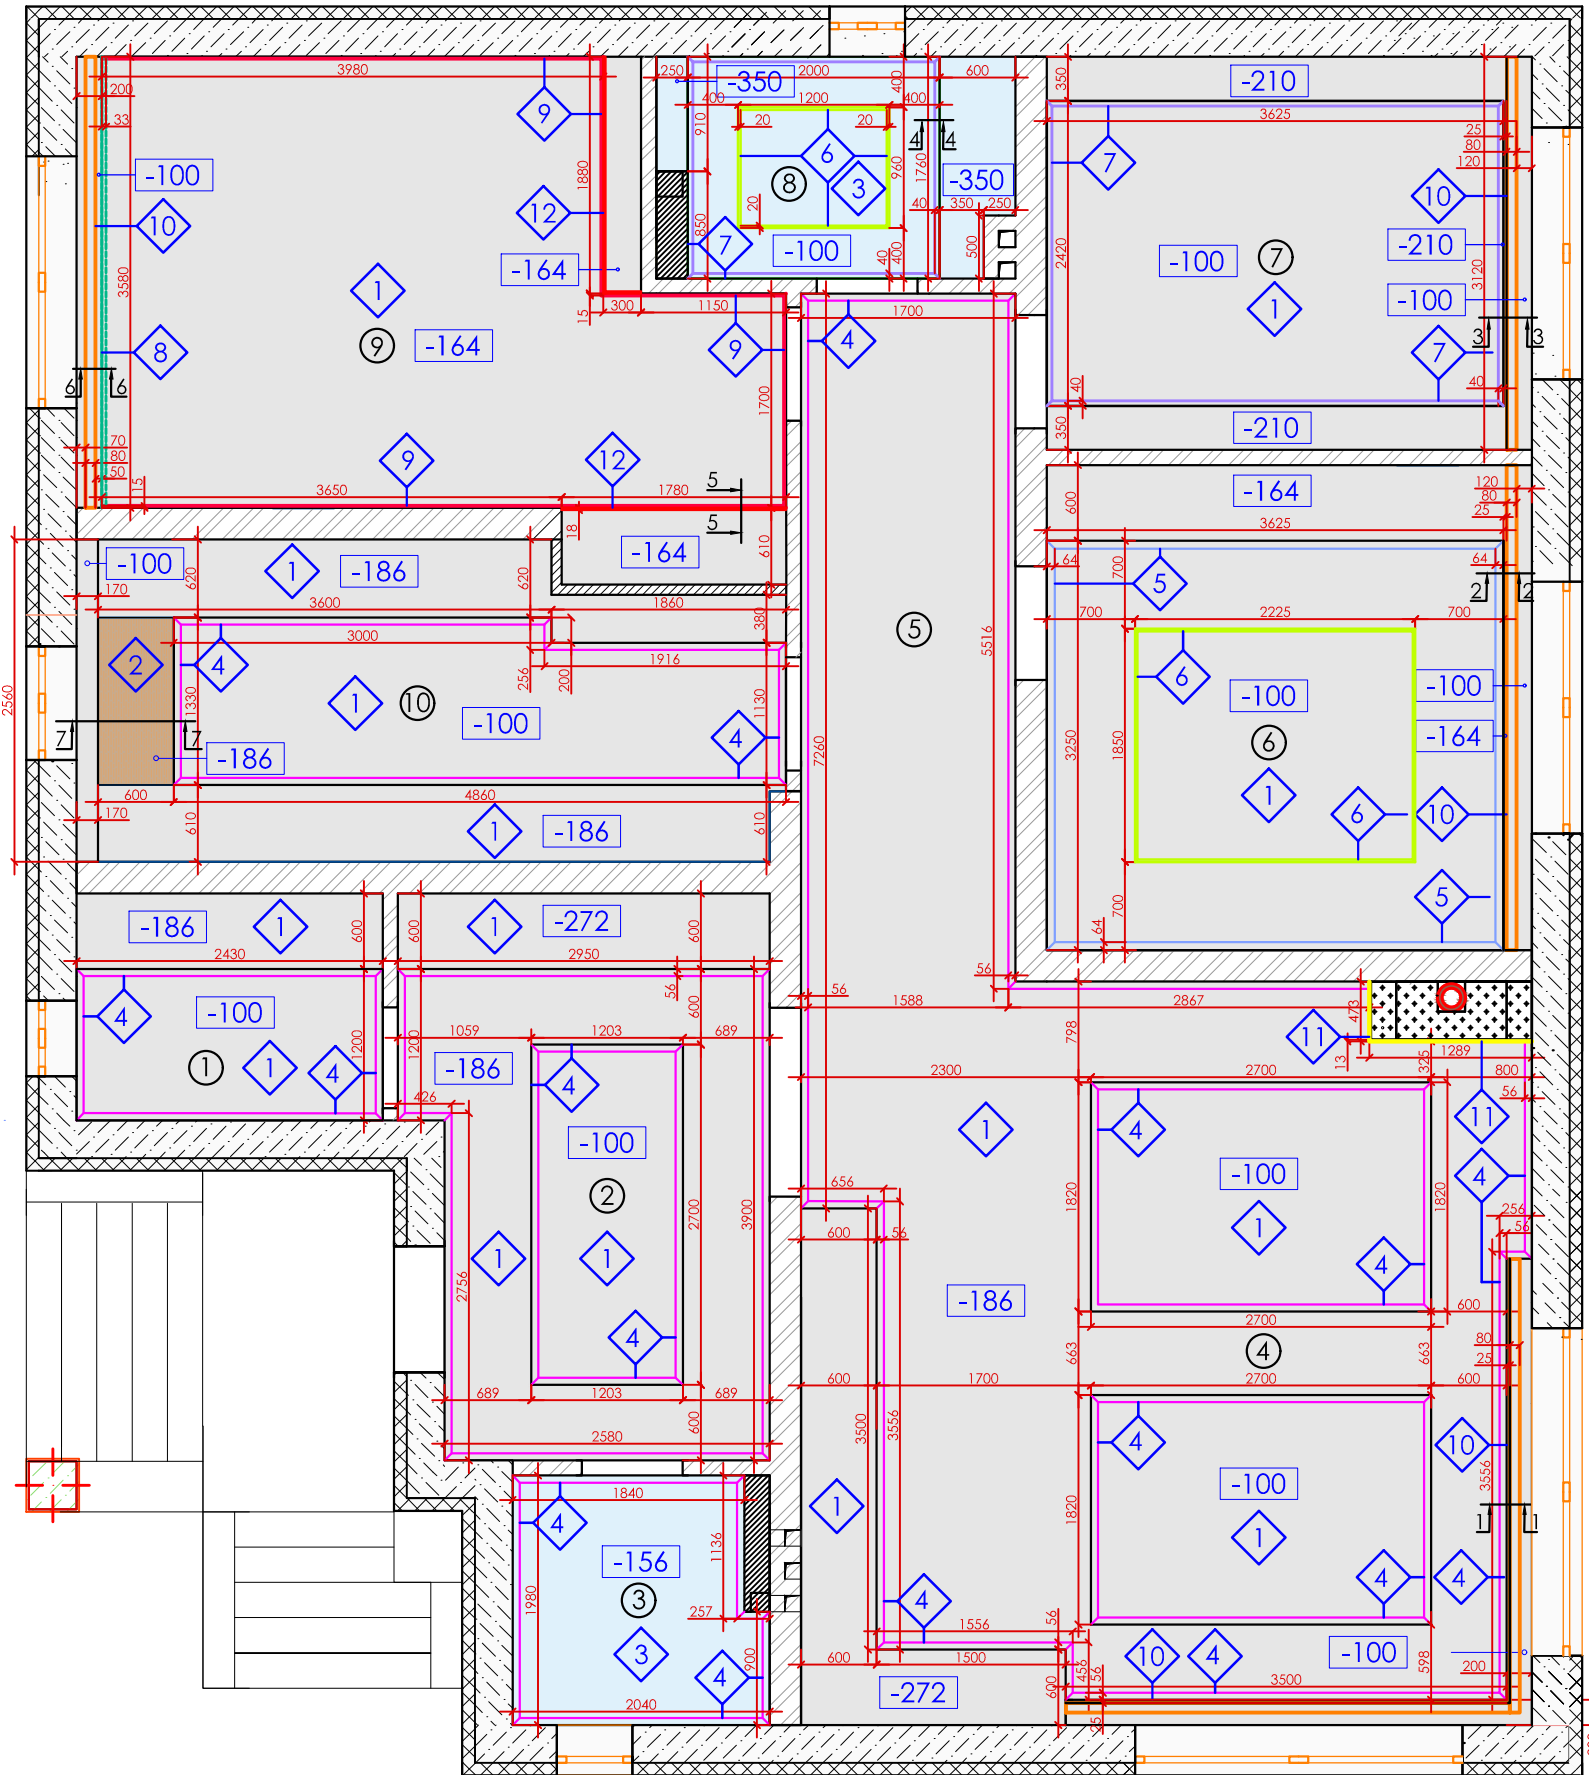

ЕКСПЛІКАЦІЯ ПРИМІЩЕНЬ		
1.	Котельня, пральня	4,37 кв.м.
2.	Передпокій	12,28 кв.м.
3.	Сан.вузол №1	3,82 кв.м.
4.	Вітальня	34,22 кв.м.
5.	Коридор	9,28 кв.м.
6.	Спальня	14,82 кв.м.
7.	Кабинет	12,01 кв.м.
8.	Сан.вузол №2	4,67 кв.м.
9.	Підліткова кімната	19,08 кв.м.
10.	Гардеробна	13,52 кв.м.
ЗАГАЛЬНА ПЛОЩА: 128,07 кв.м.		

УМОВНІ ПОЗНАЧКИ:

- 100 - Опуск стелі на 100 мм.
-164 - Опуск стелі на 160 мм.
-186 - Опуск стелі на 186 мм.
-210 - Опуск стелі на 210 мм.
-272 - Опуск стелі на 272 мм.
-350 - Опуск стелі на 350 мм.
- - Показник розрізу

СПЕЦИФІКАЦІЯ МАТЕРІАЛІВ

№ прим.	№ мате-ріалу	Умовні позначки	Фото	Назва матеріалу	Площа
1, 2, 4, 5, 6, 7, 9, 10	1			- ГКЛ на метал. каркасі - шпаклівка - фарбування фарбою. Колір: білий, матовий	104,44 кв.м.
10	2			- ГКЛ на метал. каркасі - шпаклівка - ДСП Egger H 1145 ST10 Дуб Бардоліно натурал. 2800x2070x18 мм	0,8 кв.м.
3, 8	3			- водостійкий ГКЛ на метал. каркасі - шпаклівка - фарбування фарбою. Колір: білий, матовий	8,5 кв.м.
1, 2, 4, 5, 6, 7, 10	4			- підтрус стельовий Marbet LUX E-33, 86 x 56 мм., 2 м.	99,76 м.п.
6	5			- карниз під підсвічування Европласт 6.50.715, 64 x 64 x 2000 мм.	13,8 м.п.
6, 8	6			- молдинг Grand Decor HCR 523, 19 x 8 x 2000 мм.	12,5 м.п.
8	7			- карниз під підсвічування Tesori KF 70, 40 x 70 x 2000 мм.	19,7 м.п.
9	8			- універсальний профіль тіньового шва АСТ 50 RAL-9016 з каналом для LED стрічки	3,58 м.п.
9	9			- алюмінієвий профіль для створення тіньового шва 15 x 20 x 2500 мм. Sintezal APTL-15	14,5 м.п.
4, 6, 7, 9	10			- карниз подвійний стельовий Lux M	5,2 м.п.
4	11			- профіль тіньового шва з АСТ-12 з LED-каналом	1,76 м.п.
9	12			- фальш планка з ДСП RAL-9016 для кріплення профілю тіньового шва АСТ 50	3,96 м.п.

				13-12-2024-03-ДП		
Розробила	Доця А.Б.			Проект інтер'єру приватного будинку	Стадія	Лист
	Федоренко Е.П.				ДП	9
				План стелі. Специфікація матеріалів;	Листів	
					66	