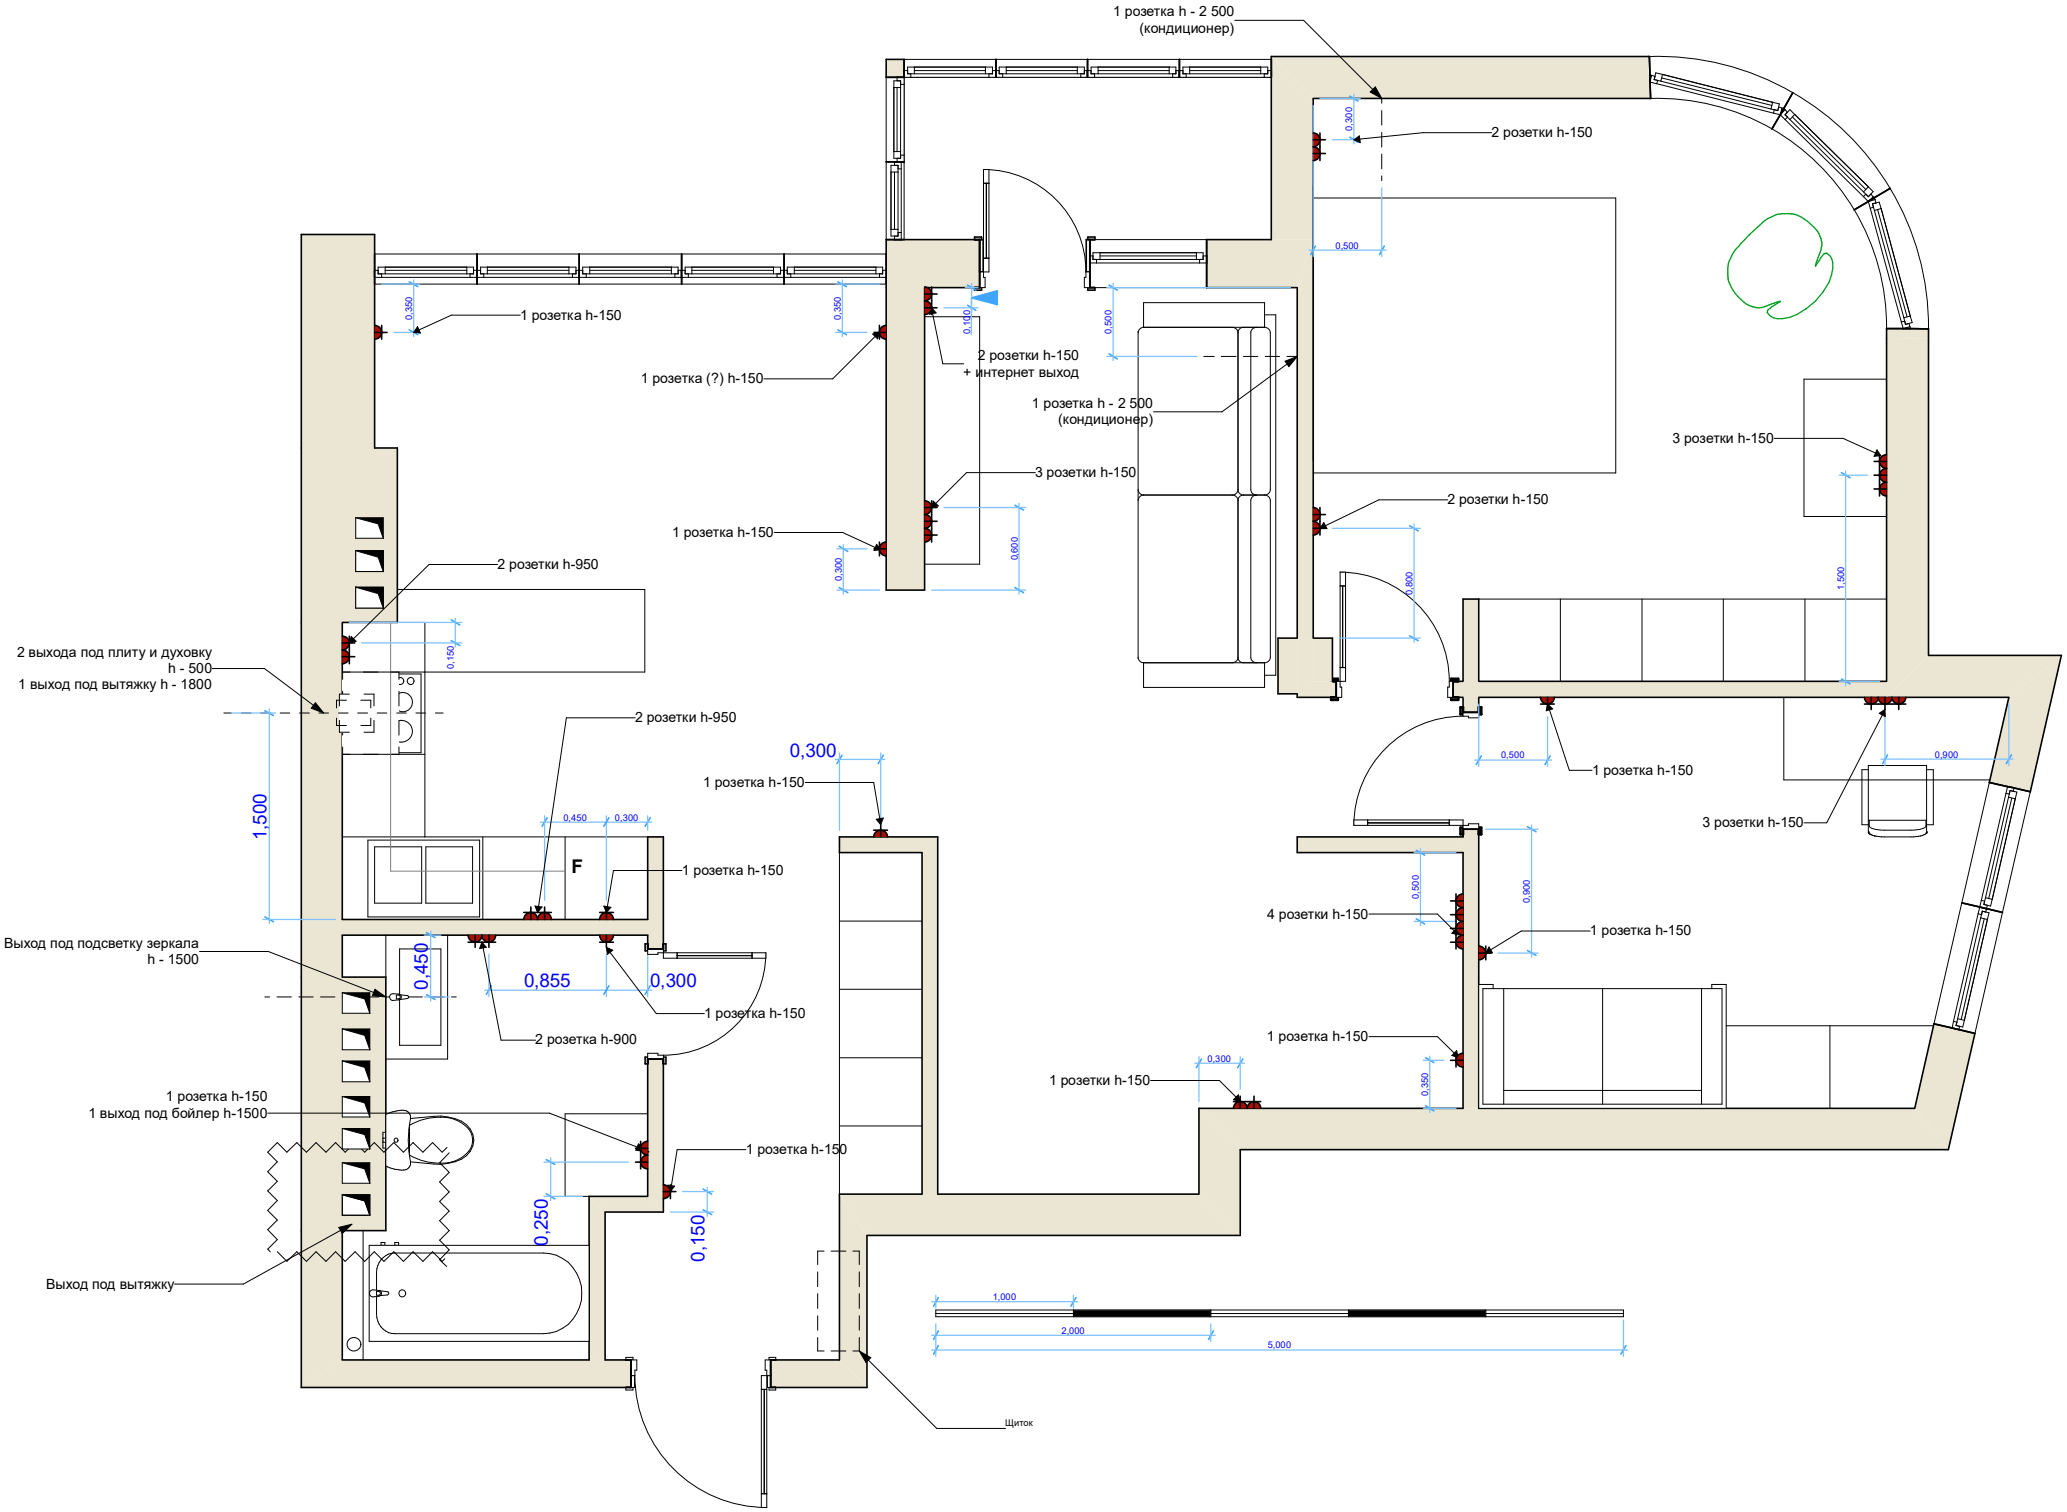
1 розетка h - 2 500
(кондиционер)
2 розетки h-150
1 розетка h-150
1 розетка (?) h-150
2 розетки h-150
+ интернет выход
1 розетка h - 2 500
(кондиционер)
3 розетки h-150
1 розетка h-150
2 розетки h-150
3 розетки h-150
2 розетки h-950
2 выхода под плиту и духовку
h - 500
1 выход под вытяжку h - 1800
2 розетки h-950
0,300
1 розетка h-150
1 розетка h-150
1 розетка h-150
3 розетки h-150
1,500
F
Выход под подсветку зеркала
h - 1500
0,450
0,855
0,300
1 розетка h-150
2 розетка h-900
4 розетки h-150
1 розетка h-150
1 розетка h-150
1 розетки h-150
1 розетка h-150
1 выход под бойлер h-1500
1 розетка h-150
0,250
0,150
Выход под вытяжку
1,000
2,000
5,000
Щиток