


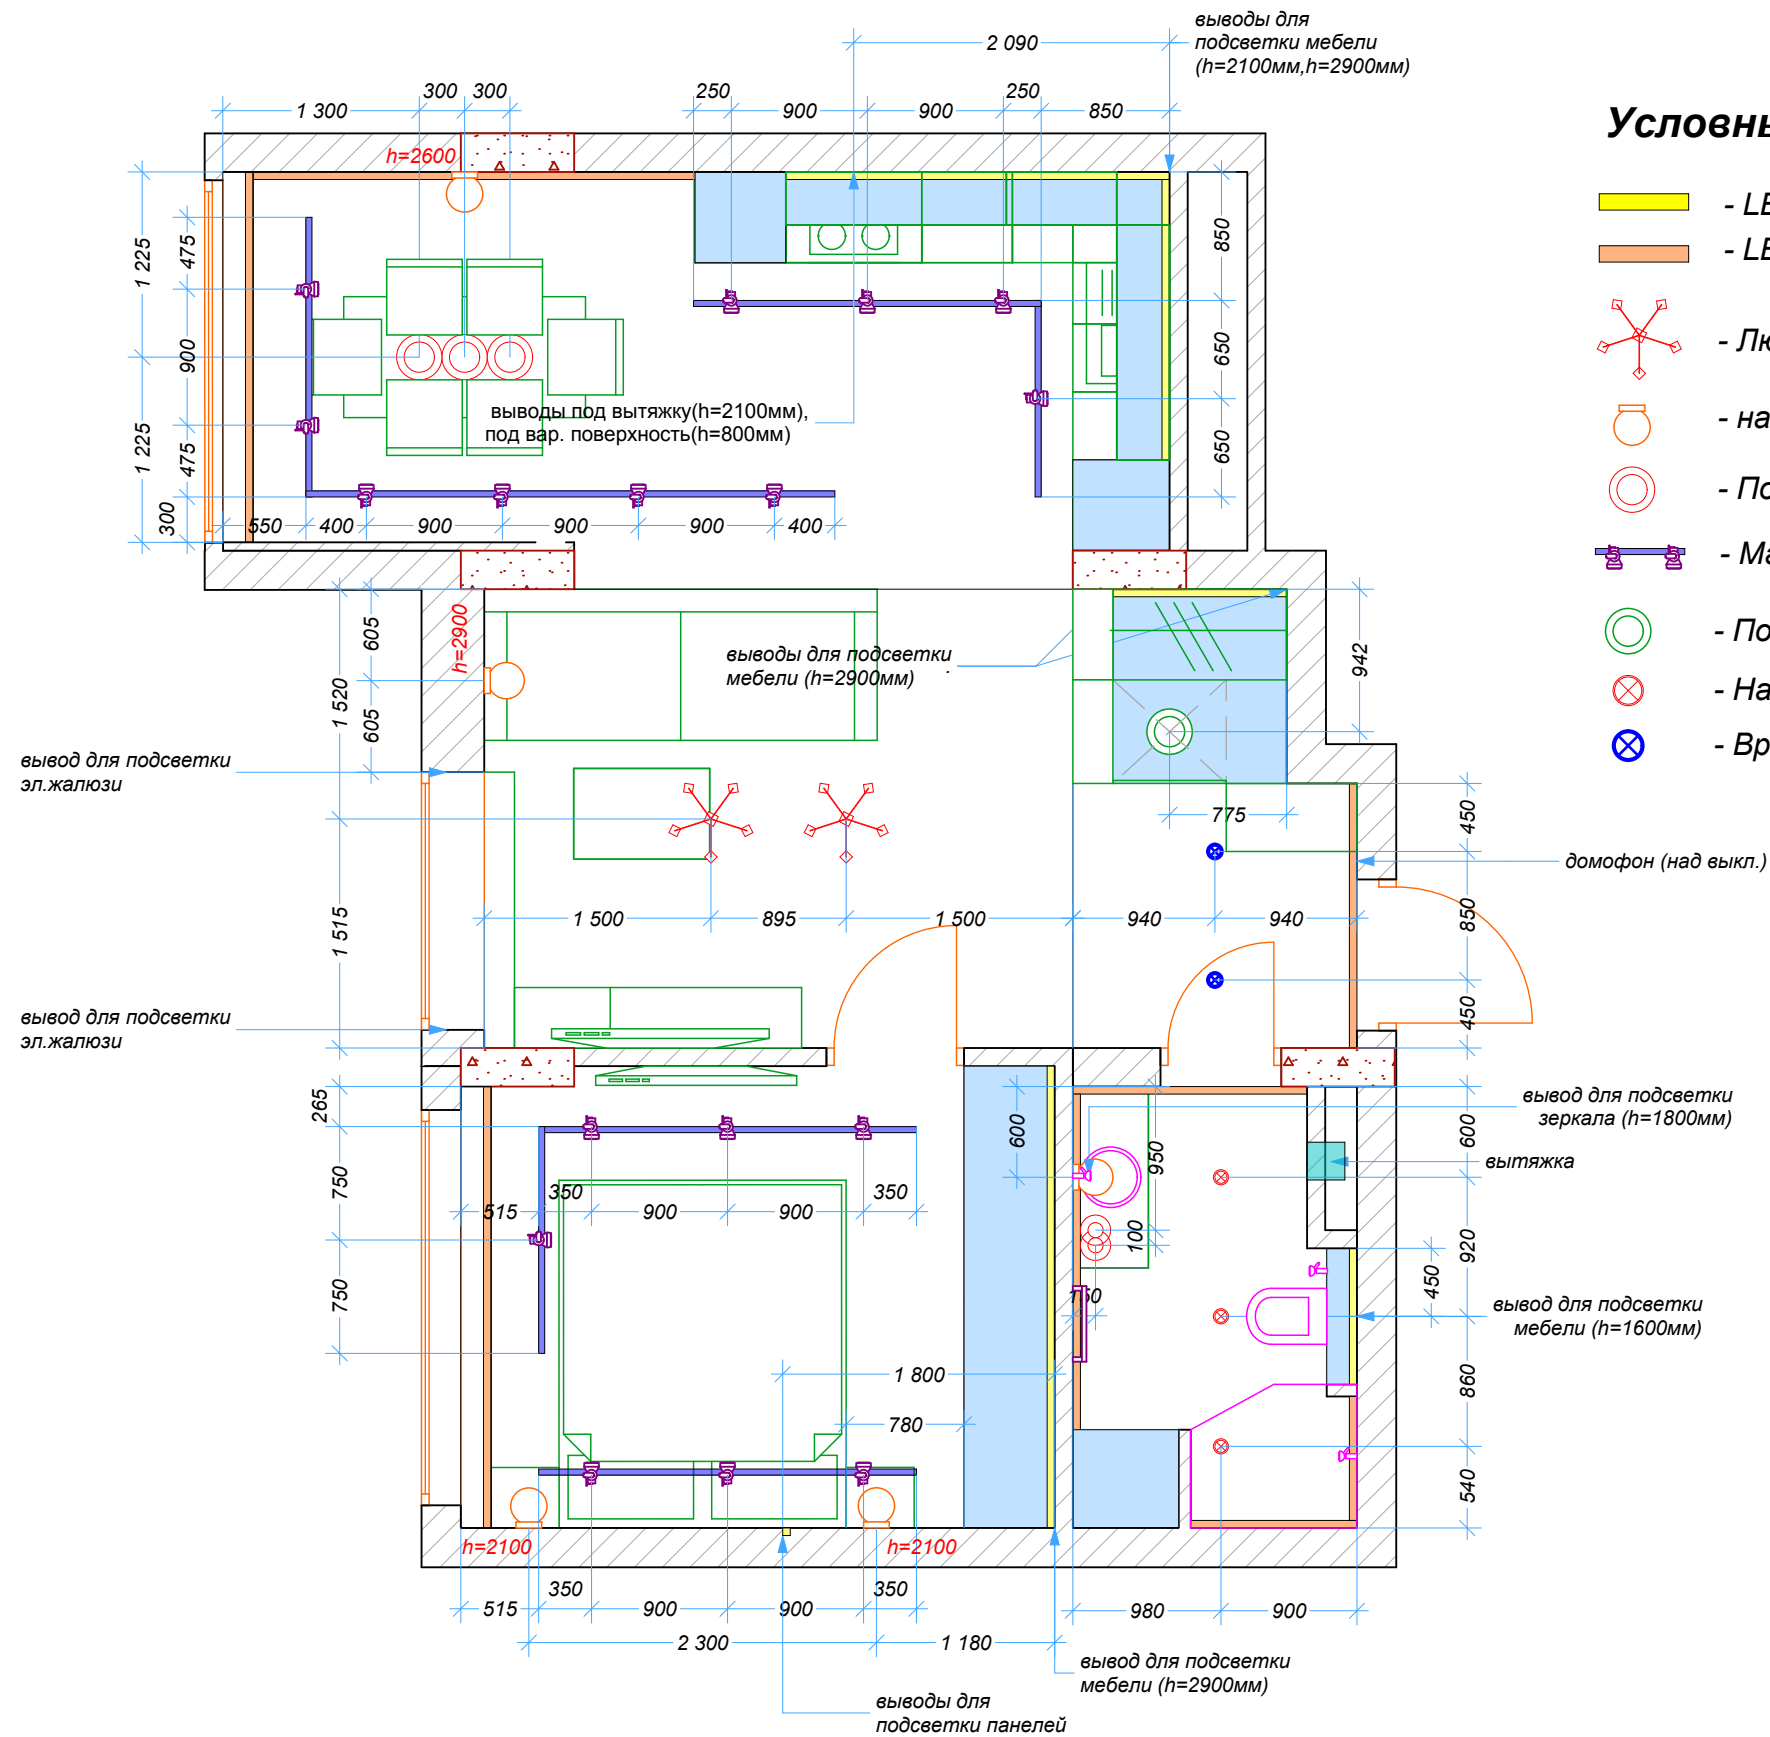

Условные обозначения

- LED- подсветка мебельная
- LED- подсветка потолочная
- Люстра
- настенный свет.
- Подвес.свет.
- Магнитные свет.
- Потолочный.свет.
- Накладной свет.
- Врезной свет.

						Дизайн-проект квартиры			
Изм.	Кол.	Лист.	Док.	Подпись	Дата	План размещения светильников М 1 : 50	Стадия	Лист	Листов
Разраб.		Ионеску В.						10	
Пров.									
Утв.									