

Согласовано:

Взам. инв. №

Подпись и дата

Инв. № подл.

Відомість креслень основного комплекту

Лист	Найменування	Примітка
1	2	3
1	Лист загальних даних.	
2	Обміркове креслення. План приміщення.	
3	План-схема з розміщенням меблів.	
4	План перегородок.	
5	План підлог.	
6	План-схема стель.	
7	План-схема розміщення електроарматури.	
8	Приміщення санвузла. План з розміщенням меблів та обладнання.	
9	Приміщення санвузла. План-схема обробки приміщення.	
10	Приміщення санвузла. План підлоги.	
11	Приміщення санвузла. План-схема електрики.	
12	Приміщення санвузла. Вид А.1	
13	Приміщення санвузла. Вид А.2	
14	Приміщення санвузла. Вид Б.1	
15	Приміщення санвузла. Вид Б.2	
16	Приміщення санвузла. Вид В.1	
17	Приміщення санвузла. Вид В.2	
18	Приміщення санвузла. Вид Г.1	
19	Приміщення санвузла. Вид Г.2	
20	Приміщення в осях А-Б. План з розміщенням меблів та обладнання.	
21	Приміщення в осях А-Б. План-схема розміщення електроарматури.	
22	Приміщення в осях А-Б. Вид А.	
23	Приміщення в осях А-Б. Вид Б.	
24	Приміщення в осях А-Б. Вид В.	
25	Приміщення в осях А-Б. Вид Г.	
26	Приміщення в осях Б-В. План з розміщенням меблів та обладнання.	
27	Приміщення в осях Б-В. План-схема розміщення електроарматури.	
28	Приміщення в осях Б-В. Вид А.	
29	Приміщення в осях Б-В. Вид Б.	
30	Приміщення в осях Б-В. Вид В.	
31	Приміщення в осях Б-В. Вид Г.	

ЗАГАЛЬНІ ДАНІ:

1. Цей об'єкт розташовано на цокольному поверсі п'ятиповерхового будинку. Має головний вхід з боку проспекту. Будинок цегляний з міжповерховими перекриттями з плит пустотних залізобетонних. Під приміщеннями об'єкта підвального приміщення немає, підлоги по ґрунту. Приміщення даного об'єкта було виведено з житлового фонду та переплановано попереднім власником.

2. Проект інтер'єру "Салона квітів" розроблено на підставі завдання Замовника. Проектом не передбачаються капітальні будівельно-монтажні роботи та перепланування приміщень. Завдання - вписатися і використовувати існуюче планування під технологію салону.

3. Половину обсягу приміщень займають "холодні приміщення" - де для збереження квітів підтримується мікроклімат з низкими температурами (близько 3-5 градусів тепла) цілодобово та цілорічно. Усі будівельно-монтажні роботи, роботи з утеплення, скління, інженерного забезпечення "холодних приміщень" - здійснює компанія, що спеціалізується на цьому. Не втручаючись у технологію "холодних приміщень" проектом пропонується: а)Скління "Холодної вітрини" виконати в алюмінієвій стійково-ригельній системі, із застосуванням технології структурного скління. При формуванні скління - відступити від бічних стін на товщину сендвіч-панелей (див. л. №20). б) Стеля в "Холодні вітрини" виконати на висоті підвісної стелі в суміжному залі (див. л. №22). в) Внутрішню поверхню стін "Холодної вітрини" облицьовувати дзеркальними панелями (див. л. №20; 22). г)Матеріал покриття утеплення підлоги у "Холодній вітрині" погодити додатково. д)Освітлення в "Холодній вітрині" виконати світильниками у стилі тих, що будуть застосовуватись у суміжній залі. е)Колір металевих поверхонь сендвіч-панелей та конструкцій скління прохання погодити додатково. Попередньо пропонується два кольори - RAL9010 та RAL9016. ж)Передбачити можливість підключення холодильного обладнання до резервних джерел електричного живлення (як варіант - дизельний генератор).

4. З огляду на специфіку технології "Салона квітів", за завданням Замовника в салоні відсутня система опалення . Для підтримки необхідного мікроклімату поза "холодними приміщеннями" в торговому залі встановлюється кондиціонер спліт-системи, а в санвузлі пропонується виконати електричний підігрів підлоги. Вентиляція - природна, з можливістю підключення при необхідності електровентиляторів, для цього необхідно "розкрити" існуючі вентиляційні стояки, див. л. №4.

5. Образ інтер'єру "Салона квітів" - світлий, сучасний, практичний, зручний.

Проектом пропонується:

*Підлога у всіх приміщеннях (у тому числі і під "холодними приміщеннями") - плитка керамограніт, розміром 600*1200мм., площа = 102.5 м.2, текстура під камінь, колір - світлий (див. л. №5).

*Плінтус у залах та вітрині при головному вході (крім ділянок стін за "холодними приміщеннями") - плитка підлоги, h=100мм., L=35.5 м.п. (див. л. №5).

*Стіни в санвузлі - плитка керамограніт (можлива плитка підлоги), площа = 20.0 м.2 (див. л. № 9-19).

*Стіни в залах (прим. 01, 04, 06), укоси прорізів (крім поверхонь стін за "холодними приміщеннями") - фарбування, площа = 107.5 м.2, колір - білий (див. л. №20-31). Особливі рекомендації щодо фарби для стіни за робочим столом у приміщення 01 (зал) - див. л. №23 п. п.2.

* Стеля в залах та санвузлі - підвісна стеля ґрильято, комірка - 75*75 мм., площа = 55.3 м.2, колір - білий (або сірий - RAL9006). За підвісною стелею залишити існуючий чорний колір і підфарбувати світлі плями (див. л. № 6).

*Стеля у вітрині головного входу - фарбування в колір і текстуру обробки стін, площа = 7.5 м.2 (див. л. №6).

*Меблі - індивідуального виготовлення зі світлодіодним підсвічуванням, текстуру та калір узгодити додатково (див. л. альбому).

*Сантехніка в санвузлі - консольна. Детальні рекомендації щодо сантехніки див. примітки на л. №8.

*Трекові світильники - магнітний трек з поєднанням світильників спрямованого та дифузного освітлення, колір фурнітури - білий, спектр освітлення - поєднання ламп з теплим (3000К) та нейтральним (4500К) спектром (див. л. №7).

*Управління освітленням - освітлення "розбите" на групи та управління ним пропонується здійснювати з електричного щита (тільки освітлення у санвузлі пропонується виконати від клавіші на стіні), див. л. №7. При підборі світильників враховувати рівень освітленості в інтер'єрі в межах 1000-1200 люкс.

*Інтернет - WiFi. На прохання Замовника всі прилади, що потребують підключення до інтернету, будуть передавати дані через WiFi. Місце встановлення роутера дивись листи № 7, 29.

Увага! Кількість матеріалу вказана за фактом, без урахування % на бій та прирізку. Усі площі та обсяги матеріалів замовляти за розрахунками підрядних організацій виконують роботи з монтажу та оздоблення елементів приміщень.

Увага!!! На момент видачі креслень - меблі, сантехніка, покриття для підлоги, електрофурнітура, світильники, двері, підвісна стеля не придбані і не підібрані. Необхідно додатково узгоджувати із Замовником.

						Альбом інтер'єрів			
Зміни	Кол.уч	Лист	Недок.	Підпис	Дата				
						Стадія		Лист	Листів
						РП		1	-
ГАП						Лист загальних даних.			
Перевірів									
Виконав				09.2025					

Формат А3 1:20

Высота отвору $H=2630\text{мм}$.

*Вітраж з головним входом у приміщення,
вздовж проспекту (алюмінієва стійко-ригельна
система з двокамерним склопакетом, колір - графіт)*

1. За позначку 0.000 прийнято рівень чистої статі у двох основних приміщеннях об'єкта, що підходить до вітражу головного входу (покріття - комерційний лінолеум).
2. У санвузлі та біля унітазу в залі, на підлозі та на стінах укладена керамічна плитка.
3. Стіни в приміщеннях не паралельні та не рівні.
4. На момент обмірів не вдалося визначити місця розташування стояків водопроводу та каналізації (необхідно відкривати обробку та додатково обстежити).
5. Необхідно додатково обстежити стояки вентиляції. Уточнить кількість стояків, які можна задіяти на даний об'єкт, місця підключень та їх стан.
6. Електричний щит що розташовується на території даного об'єкта, на даний момент обслуговує старе розведення двох суміжних об'єктів.
7. В інтер'єрі на зовнішній стіні по осі 2, під вікном і в кутку, в перехрестізі стіною по осі А помітні сліди замокання стіни від зливових вод. Необхідно виконати на фасаді заходи з гідроізоляції.

						Альбом інтер'єрів				
Зміни	Кол.уч	Лист	Недок.	Підпис	Дата					
						Фрагмент цокольного поверху		Стадія	Лист	Листів
								РП	2	-
ГАП						План приміщення Обміркове креслення				
Перевірів										
Виконав				21.06.2025						

План-схема з розміщенням меблів.

ЕКСПЛІКАЦІЯ ПРИМІЩЕНЬ

№ прим.	Найменування	Площа прим. м.2
01	Зал №1	28.6
02	Холодна вітрина	14.3
03	Холодна кімната	14.4
04	Зал №2	28.0
05	Санвузол	3.6
06	Вітрина	7.4

УМОВНІ ПОЗНАЧЕННЯ

У чисельнику - номер приміщення.
У знаменнику - тип підлоги

Согласовано:			
Взам. инв. №			
Подпись и дата			
Инв. № подл.			

Барна стійка

Можливе місце розташування вендінгового автомату

Кулер для води та мікрохвильова піч на полицях

Шафи, що закриваються

Стелаж для коробок та кошків,
h=2150мм.
Консольний унітаз

Вбудована шафа для збирального інвентарю

Консольний рукомийник

Вбудована шафа з вбудованою в стільницю мийкою

Полиця з підсвічуванням, h=2150мм.

Робочий стіл для оформлення букетів, 3000*800*900(h)

Навісна шафка з висувними ящиками

Букет на підставці

Кондиціонер

Можливе місце розташування вендінгового автомату

Штори
Ролети у віконному
прорізі
Полиця з підсвічуванням,
h=2150мм.

Диван 1900*900 мм.

Персональні шафки,
400*500*2150(h)
Сендвіч - панелі

Стелаж для коробок
та кошків, h=1150 мм.

Стелаж для коробок
та кошків, h=2150 мм.

Логотип салону
на стіні
Квіти на підставках
Ролети у віконному
прорізі

Сендвіч - панелі
Облицювання інтер'єру
холодної вітрини
дзеркальними панелями

Стійково-ригельна
алюмінієва система скління
Декоративна інсталяція
на стіні

Існуючий вітраж головного входу

Увага!!! Цей лист розглядати як пропозицію. На момент видачі креслень - сантехника, меблі, плитка, електрофурнітура та двері не придбані та не підібрані. Необхідно додатково узгодити із замовником.

ПРИМІТКИ:

- У роботі користуватися листами даного альбому
- Майже всі корпусні меблі представлені у проекті - індивідуального виготовлення. Матеріал, колір, текстуру необхідно додатково узгоджувати. Проектом пропонується застосувати на корпусних меблях світлодіодне підсвічування, місця встановлення підсвічування та місця розташування електричних висновків, а також габарити меблів - дивись креслення проекту.

						Альбом інтер'єрів			
Зміни	Кол.уч	Лист	Недок.	Підпис	Дата				
						План приміщення	Стадія	Лист	Листів
ГАП							РП	3	-
Перевірів									
Виконав					09.2025	План-схема з розміщенням меблів.			

Согласовано:

Взам. инв. №

Подпись и дата

Инв. № подл.

План перегородок.

(В-3) Вентиляционный стояк, див. п. прим. 6

Зашивка ніші плитами гіпсокартону, див. п. прим. 3

(К-2) Стояк каналізаційний, див. п. прим. 11

Місце підключення санітарних приладів у приміщенні 05 до побутової каналізації

Місце підключення санітарних приладів у прим. 05 та 01 до водопроводу

Пунктир - дивись п. прим. 14

Перегородка - кладка із блоків газобетону товщиною 100мм.

Зашивка ніші плитами гіпсокартону, див. п. прим. 13

(К-1) Стояк каналізаційний, див. п. прим. 12

Зашивка ніші плитами гіпсокартону, див. п. прим. 3

(В-1) Вентиляційний стояк, див. п. прим. 8

Перегородка - кладка із блоків газобетону товщиною 100мм.

Сендвіч - панелі

(В-2) Вентиляційний стояк, див. п. прим. 7

Формування нового прорізу у цегляній стіні, див. п. прим. 10

Отвір у стіні, див. п. прим. 9

Електричний щит

Сендвіч - панелі

Пунктир - дивись п. прим. 15

Стійково-ригельна алюмінієва система скління

Вісь симетрії для приміщення 02

ПРИМІТКИ:

1. У роботі користуватися листами даного альбому.

2. За позначку 0.000 приймаємо рівень чистої підлоги у приміщенні 05 (санвузол). Що на 15мм. вище існуючої стяжки у приміщенні.

3. Роботи з гіпсокартоном виконувати за технологією компанії "KNAUF", по оцинкованому каркасу із запліткою плитами гіпсокартону в 2 шари. Заповнення каркасу виконувати матами "ROCKWOOL" "SUPERROCK".

4. Висота дверного прорізу вказана від рівня чистої підлоги. Саме дверний проріз формувати брусом (після сформованого прорізу в цегляній кладці). Формування дверного прорізу дивись листи № 8; 9; 12; 19.

5. Детальні креслення з обробки приміщення 05 (санвузол) - дивись листи № 8-19.

6. Вентиляційний стояк (В-3) у приміщенні 04 (у цегляній стіні, по осі 1) - канал необхідно знайти та розкрити у приміщення, під самим перекриттям. Вивід сформувати так, щоб можна було встановити витяжний електричний вентилятор. Дивись лист № 29.

7. Вентиляційний стояк (В-2) у приміщенні 04 (у цегляній стіні, по осі 1). Існуючий стояк, виведення якого з боку сходової клітки необхідно заглушити. Стояк необхідно розкрити з боку приміщення 04, під самим перекриттям для підключення повітроводу D=150мм., для організації витяжки з приміщення 05 (санвузол), за стелею підвісною "ґрильято". Дивись лист № 28; 29.

8. Вентиляційний стояк (В-1) у приміщенні 01 (у цегляній стіні, по осі 1). Існуючий стояк, необхідно розкрити у приміщення під самим перекриттям. Вивід сформувати так, щоб можна було встановити витяжний електричний вентилятор. Дивись лист № 23.

9. У цегляній стіні (по осі 1, під перекриттям, над дверним прорізом) виконати отвір для прокладки повітроводу D=150мм., дивись листи № 17; 18; 28; 29.

10. У цегляній стіні (по осі 1, у місці майбутнього дверного прорізу) необхідно сформувати новий проріз (розширити існуючий та встановити перемичку на нову відмітку). Дивись листи № 9; 12; 18.

11. Існуючий каналізаційний стояк (К-2) - у цьому проекті не використовується. Перед зашивкою пропонується обмотати спіненим каучуком (для кращої звукоізоляції).

12. Існуючий каналізаційний стояк (К-1) - пропонується використовувати для підключення до мийки в приміщенні 01 (зал), дивись листи № 23. Перед зашивкою пропонується обмотати стояк спіненим каучуком.

13. Зашивка ніш за мийкою та рукомийником у приміщеннях 01 та 05 необхідні для організації підключення приладів до води та каналізації, для організації надійного кріплення санприладів та для звукоізоляції від суміжних приміщень. Конструктив - оцинкований профіль CD100, два шари гіпсокартону. Дивись листи № 9; 12; 23, 24.

14. У приміщенні 05 помаранчевим пунктиром показані місця посилення брусом оцинкованого каркаса зашивки, дивись листи № 9; 12; 13; 16; 18.

15. У приміщенні 01 помаранчевим пунктиром показано зону посилення зашивки. Пропонується другим шаром зашивки закріпити лист фанери заштошки 12мм., на весь розмір ніші. Це дозволить застосувати підвісні шафи, дивись листи № 23, 24.

16. Увага! Розміри зі (*) витримати.

ЕКСПЛІКАЦІЯ ПРИМІЩЕНЬ

№ прим.	Найменування	Площа прим. м.2
01	Зал №1	28.6
02	Холодна вітрина	14.3
03	Холодна кімната	14.4
04	Зал №2	28.0
05	Санвузол	3.6
06	Вітрина	7.4

ВІДОМІСТЬ ДВЕРНИХ ПРОРІЗІВ

Марка (поз.)	Розмір отвору (b * h мм.)
1	810 * 2100

УМОВНІ ПОЗНАЧЕННЯ

01
1

У чисельнику - номер приміщення.
У знаменнику - тип підлоги

Закладна деталь на стіні (посилення)

Зміни

Кол.уч

Лист

Недок.

Підпис

Дата

Альбом інтер'єрів

План приміщення

План перегородок.

Стадія

Лист

Листів

РП

4

-

ГАП

Перевірів


Виконав

09.2025

Формат А3 1:100

Согласовано:		Взам. инв. №	Подпись и дата	Инв. № подл.

План підлог.

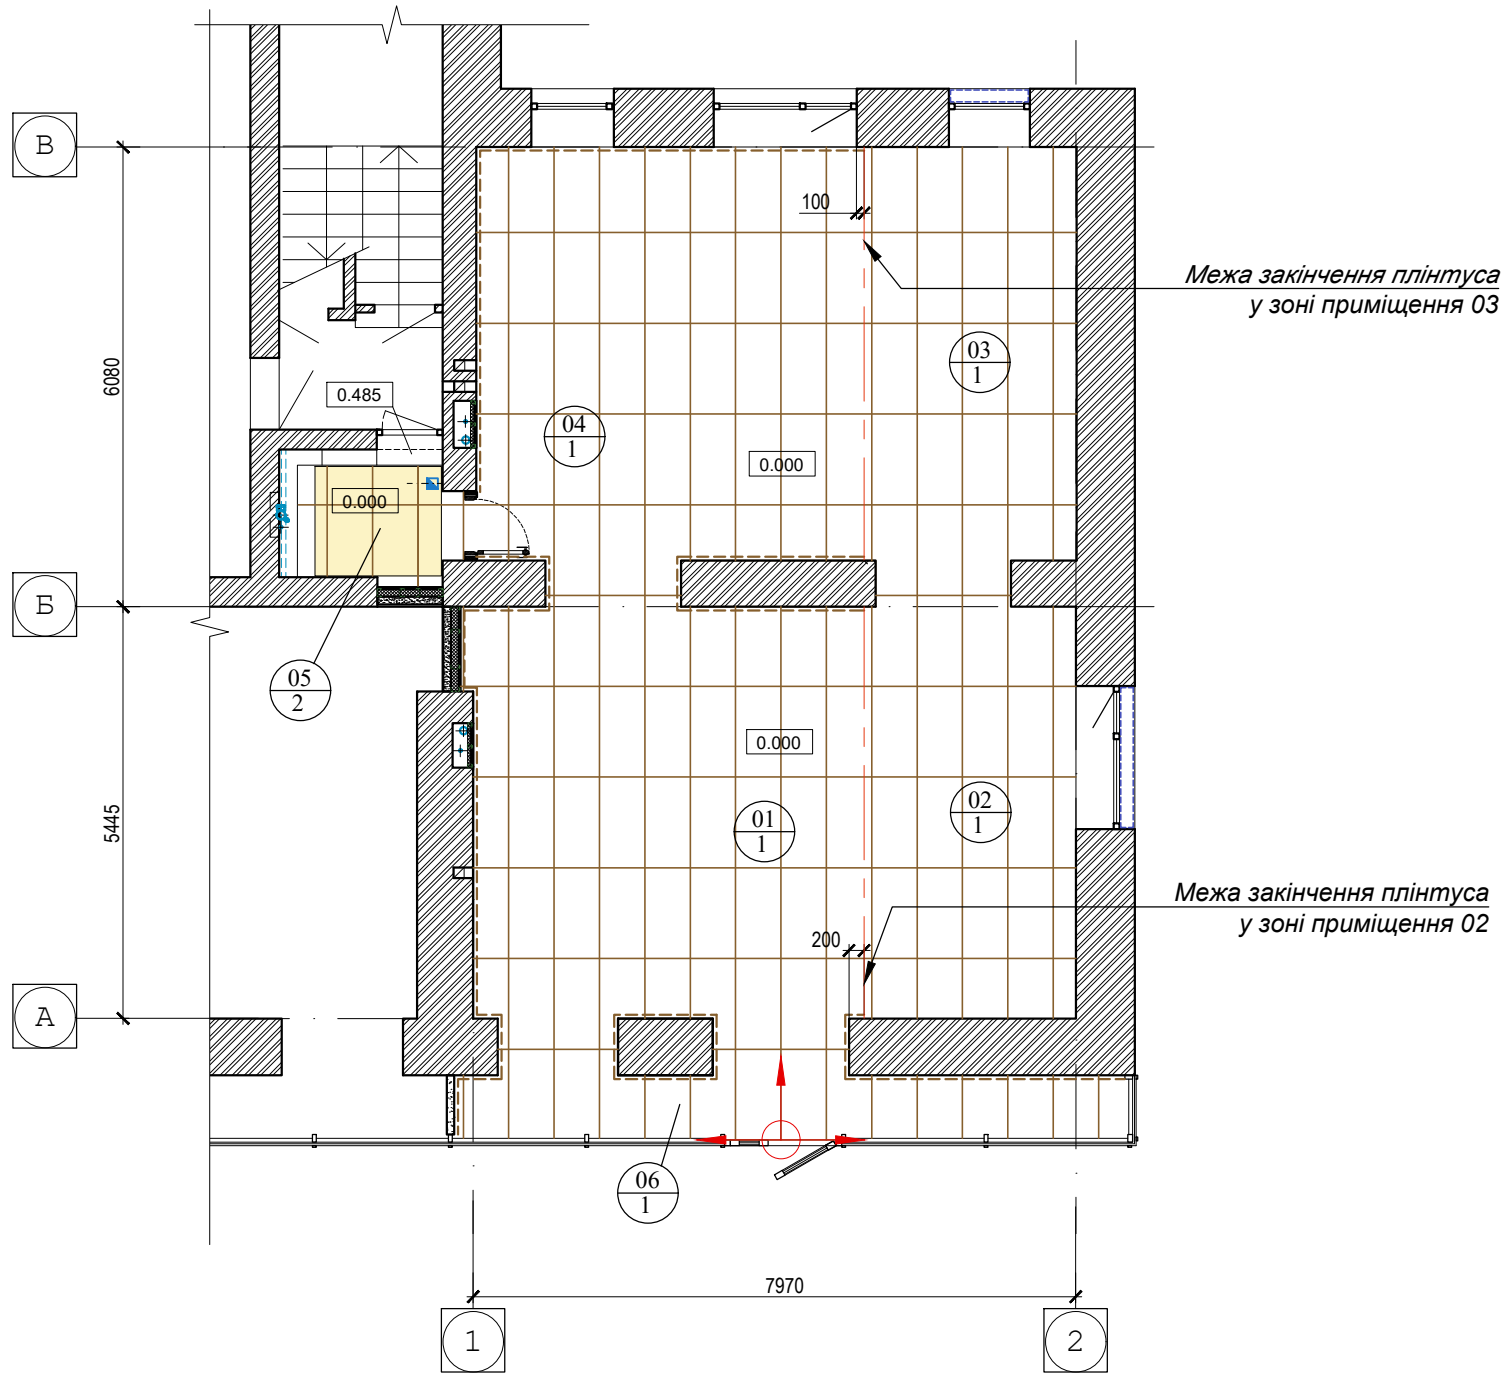

ЕКСПЛІКАЦІЯ ПРИМІЩЕНЬ

№ прим.	Найменування	Площа прим. м.2
01	Зал №1	28.6
02	Холодна вітрина	14.3
03	Холодна кімната	14.4
04	Зал №2	28.0
05	Санвузол	3.6
06	Вітрина	7.4

УМОВНІ ПОЗНАЧЕННЯ

У чисельнику - номер приміщення.
У знаменнику - тип підлоги

- Керамограніт, велика плитка = 102.5 м.2

- Плінтус (плитка підлоги) = 35.5 м.п.

- Площа підлги з електричним підігрівом = 2.4 м.2

- Регулятор управління електричним підігрівом підлоги

- Точка-початок розкладки плитки

ПРИМІТКИ:

- У роботі користуватися листами даного альбому.
- За позначку 0.000 приймаємо рівень чистої підлоги у приміщенні 05 (санвузол). Що на 15мм. вище існуючої стяжки у приміщенні.
- Проектом пропонується використовувати для підлоги плитку форматом 600*1200 мм., з текстурою під камінь, керамограніт. Плінтус пропонується виконати з плитки підлоги, висотою ~100мм.
- Електричний підігрів підлоги пропонується виконати тонкими електричними матами в клейовому шарі під плиткою підлоги.
- Детальні креслення з обробки плиткою в приміщенні 05 (санвузол) дивись листи № 8-19.
- Увага!** Кількість матеріалу вказана за фактом, без урахування % на бій та прирізку. Усі площі та обсяги матеріалів замовляти за розрахунками підрядних організацій виконують роботи з монтажу та оздоблення елементів приміщень.

Увага!!! Цей лист розглядати як пропозицію. На момент видачі креслень - матеріал для покриття підлоги не придбані та не підібрані. Необхідно додатково узгодити із замовником.

						Альбом інтер'єрів			
Зміни	Кол.уч	Лист	Недок.	Підпис	Дата				
						План приміщення	Стадія	Лист	Листів
							РП	5	-
ГАП									
Перевірів						План підлог.			
Виконав				09.2025					


Согласовано:			
Взам. инв. №			
Подпись и дата			
Инв. № подл.			

Зазор між підвісною стелею та стіною, див. п. прим. 3

План-схема стель.

Повітропровід за підвісною стелею, див. п. прим. 5

Зашивка ніші плитами гіпсокартону, див. п. прим. 6

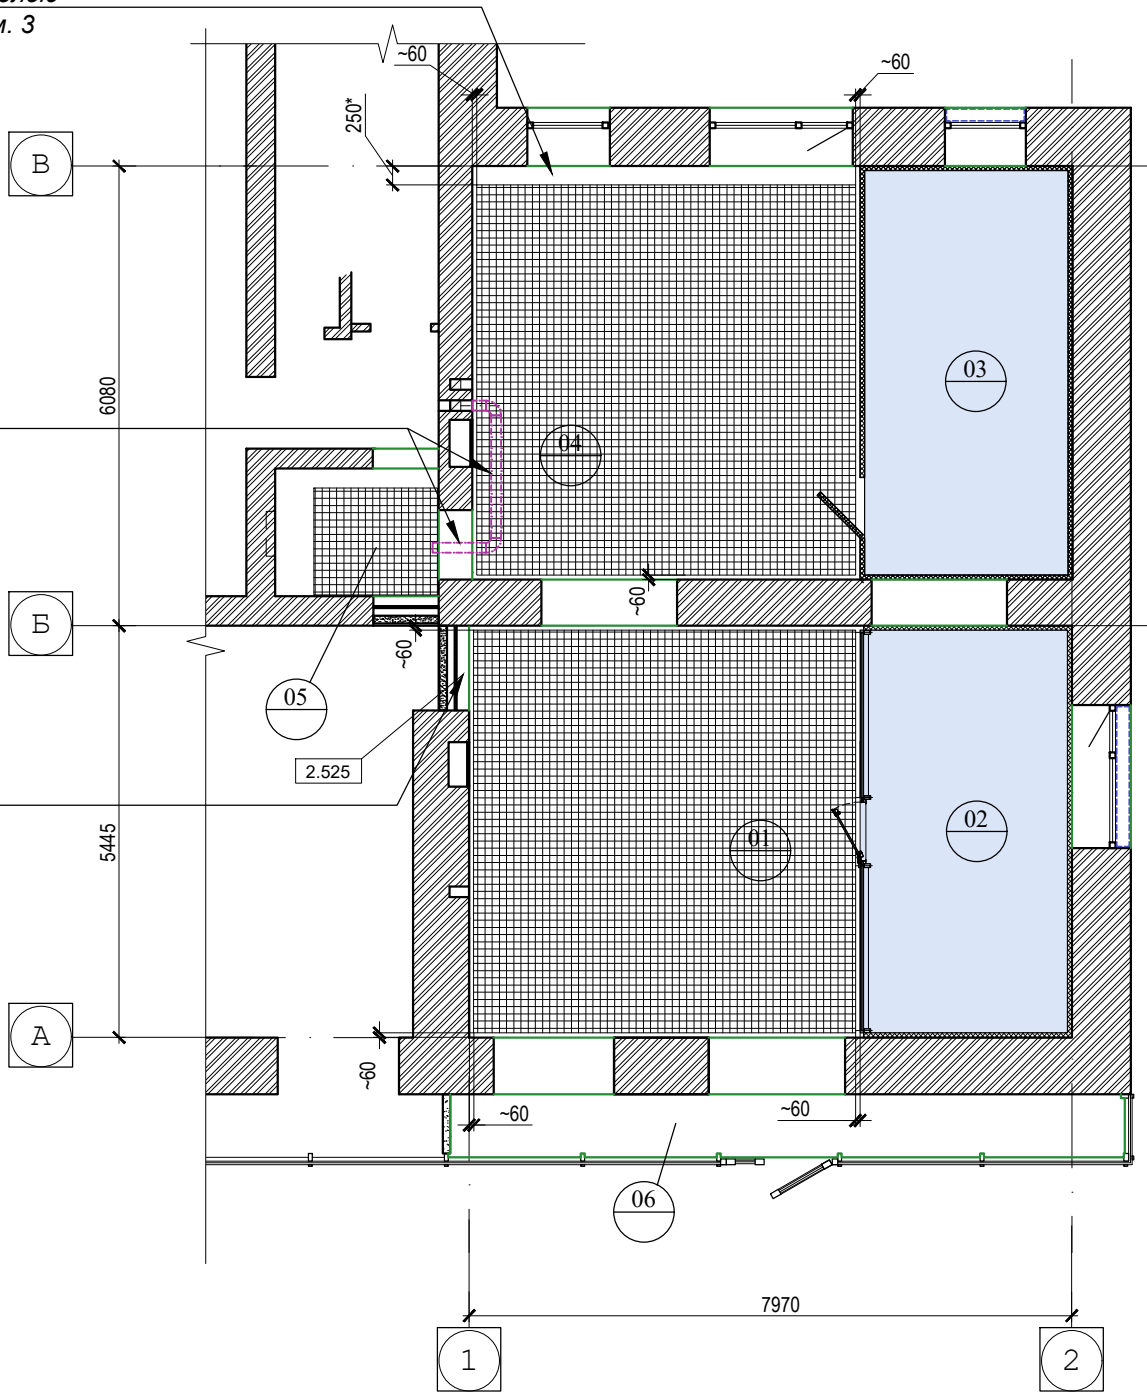

ПРИМІТКИ:

- У роботі користуватися листами даного альбому.
- Детальні креслення з облаштування підвісної стелі у приміщенні 05 (санвузол) дивись листи № 8; 13; 15; 17; 19.
- У частині осі В, між підвісною стелею і стіною виконати зазор 250мм. для штор. Штори планується кріпити до плити перекриття.
- Прохання, підвісну стелю змонтувати з візуальним відступом від стін (~60мм., уточнити за місцем). Це дозволить приховати похибки існуючої геометрії стін і дасть ефект стелі, що парить.
- У приміщенні 04 за підвісною стелею необхідно виконати витяжку з приміщення 05 (санвузол). Встановити (в щільну до перекриття) повітропровід D=150мм. Повітропровід - між стояком у стіні (по осі 1) та приміщенням 05 (санвузол). Повітропровід ізолювати спіненим каучуком чорного кольору. Дивись листи № 17-19.
- У приміщенні 01 в ніші стіни (по осі 1, над мийкою) - знизити позначку ніші шляхом підшивки плитами гіпсокартону. Зменшити до позначки прорізу в стіні по осі Б. Підшивну стелю виконати за технологією фірми "Кнауф".
- Усі поверхні та елементи стелі (які не перекриваються підвісною стелею ґрильято та сендвіч-панелями) обробляються та забарвлюються у текстуру та колір стін.
- Розміри зі (*) витримати.
- Увага!** Кількість матеріалу вказана за фактом. Усі площі та обсяги матеріалів замовляти за розрахунками підрядних організацій виконують роботи з монтажу та оздоблення елементів приміщень.

Увага!!! Цей лист розглядати як пропозицію. На момент видачі креслень - підвісна стеля не придбана та не підібрана. Необхідно додатково узгодити із замовником.

ЕКСПЛІКАЦІЯ ПРИМІЩЕНЬ

№ прим.	Найменування	Площа прим. м.2
01	Зал №1	28.6
02	Холодна вітрина	14.3
03	Холодна кімната	14.4
04	Зал №2	28.0
05	Санвузол	3.6
06	Вітрина	7.4

УМОВНІ ПОЗНАЧЕННЯ

01 У чисельнику - номер приміщення.
У знаменнику - тип підлоги


- Підвісна стеля ґрильято =55.3 м.2
-Позначка низу стелі для приміщень 01 та 04 = 2.830

- Сендвіч - панелі
-Позначка низу стелі = 2.830

						Альбом інтер'єрів			
Зміни	Кол.уч	Лист	Недок.	Підпис	Дата				
ГАП									
Перевірів									
Виконав					09.2025				
						План приміщення		Стадія	Лист
								РП	6
									Листів
									-
						План-схема стель.			

План - схема розміщення електроарматури

Согласовано:		
Изм. № подл.	Взам. инв. №	Подпись и дата

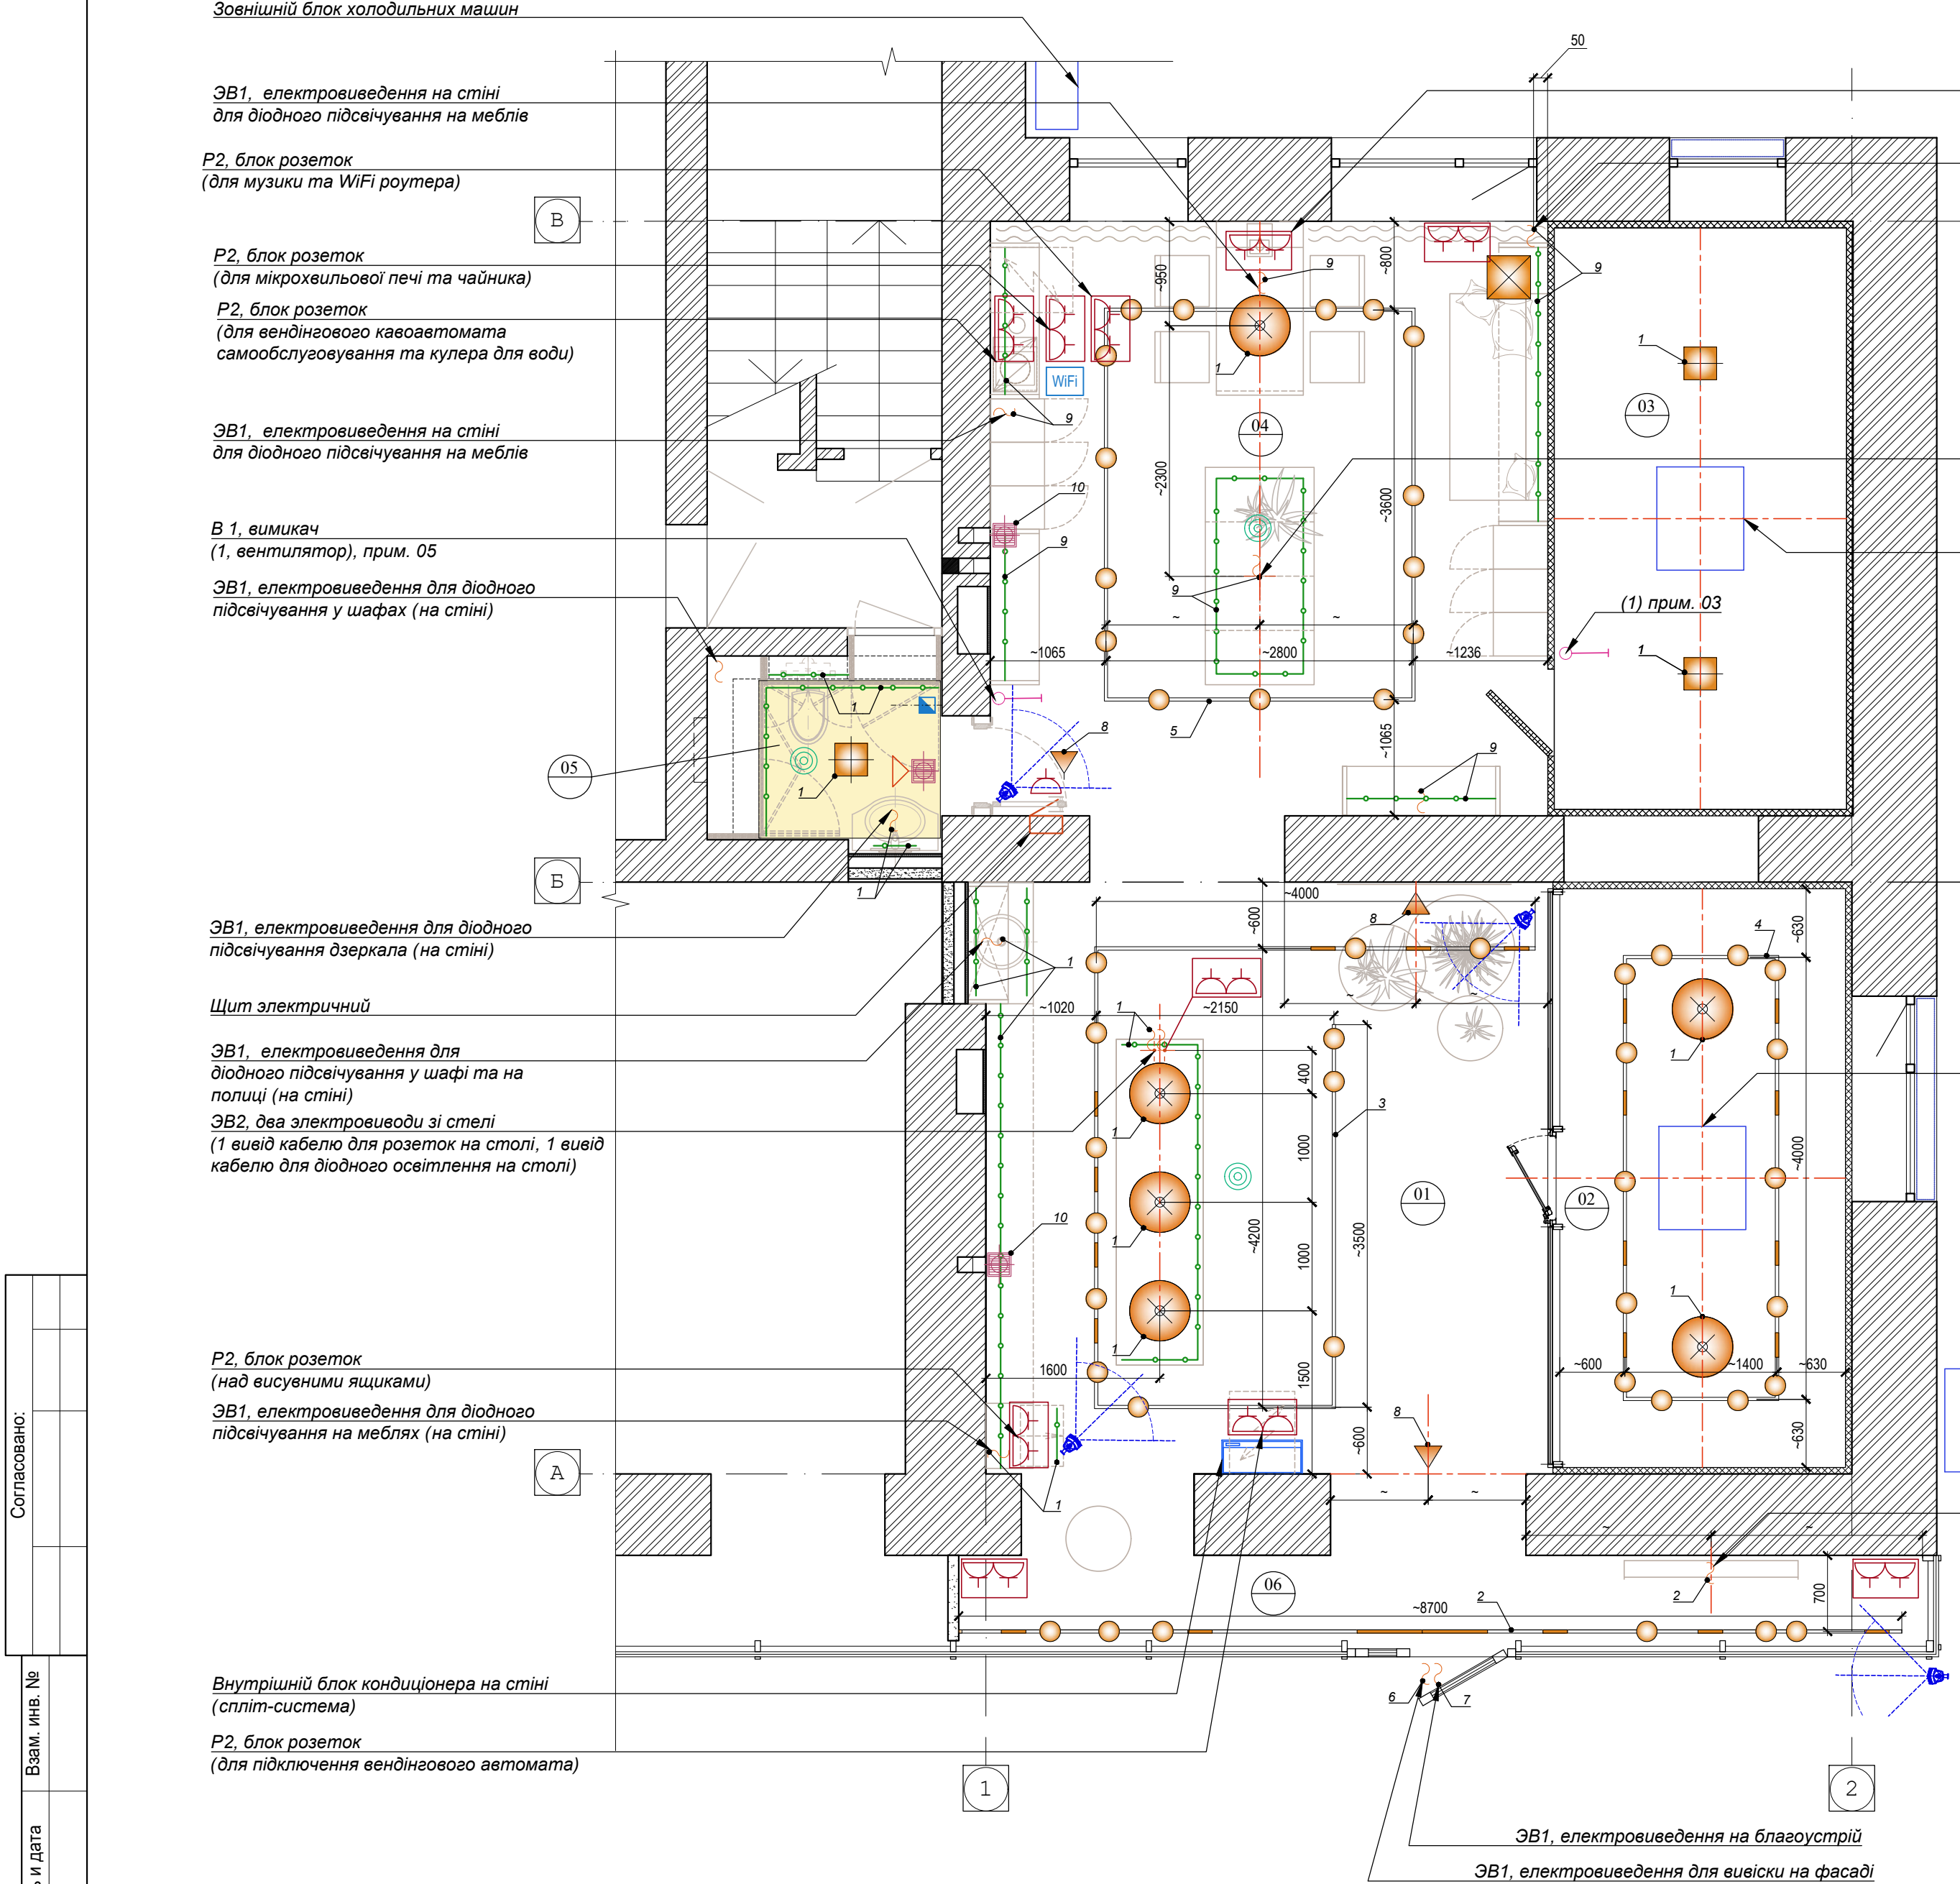

ЕКСПЛІКАЦІЯ ПРИМІЩЕНЬ

№ прим	Найменування	Площа прим. м.2
01	Зал №1	28.6
02	Холодна вітрина	14.3
03	Холодна кімната	14.4
04	Зал №2	28.0
05	Санвузол	3.6
06	Вітрина	7.4

УМОВНІ ПОЗНАЧЕННЯ

01 У чисельнику номер приміщення.

- Розетка 220, H=300мм. від рівня ч. підлоги (P)

- Виведення кабелю 220 V, для підключення освітлювального обладнання, довжина вільного кабелю тіп 1500мм (ЗВ)

- Вимикачі для освітлення, H=900 мм. від рівня ч. підлоги (В)

- Світильник - торшер

- Світильник - підвіс зі стелі

- Світильник трековий, підвіс зі стелі

- Світильник накладний - стеля

- Світильник малопотужний (нічний режим, стеля)

- Світильник стрічковий (приховане підсвічування на меблів)

- Вытяжной электровентилятор (на стіні)

- Регулятор управління електричним підігрівом підлоги (на стіні)

- Жовтимна плані вказаний електричний підігрів підлоги

- Акустичні колонки за підвісною стелею

WiFi - WiFi роутер (на стіні біля розетки)

- Камери відеоспостереження


ПРИМІТКИ:

- Прив'язки електроприладів по стінах див. листи з видами на стіні у відповідних приміщеннях.
- Прив'язки електроприладів скрізь вказані по осях та від рівня чистої підлоги.
- Освітлення пропонується включати в електричному щиті (крім освітлення у приміщеннях 03 та 05).

Увага!!! Цей лист розглядати як пропозицію. На момент видачі креслень - світильники, клавіші освітлення, розетки та інші електричні прилади не придбані та не підібрані. Необхідно додатково узгодити із замовником.

						Альбом інтер'єрів				
Зміни	Кол.уч	Лист	№док.	Підпис	Дата					
						Фрагмент цокольного поверху		Стадія	Лист	Листів
								РП	7	-
ГАП						План-схема розміщення електроарматури.				
Перевірів										
Виконав				09.2025						

План з розміщенням меблів та обладнання

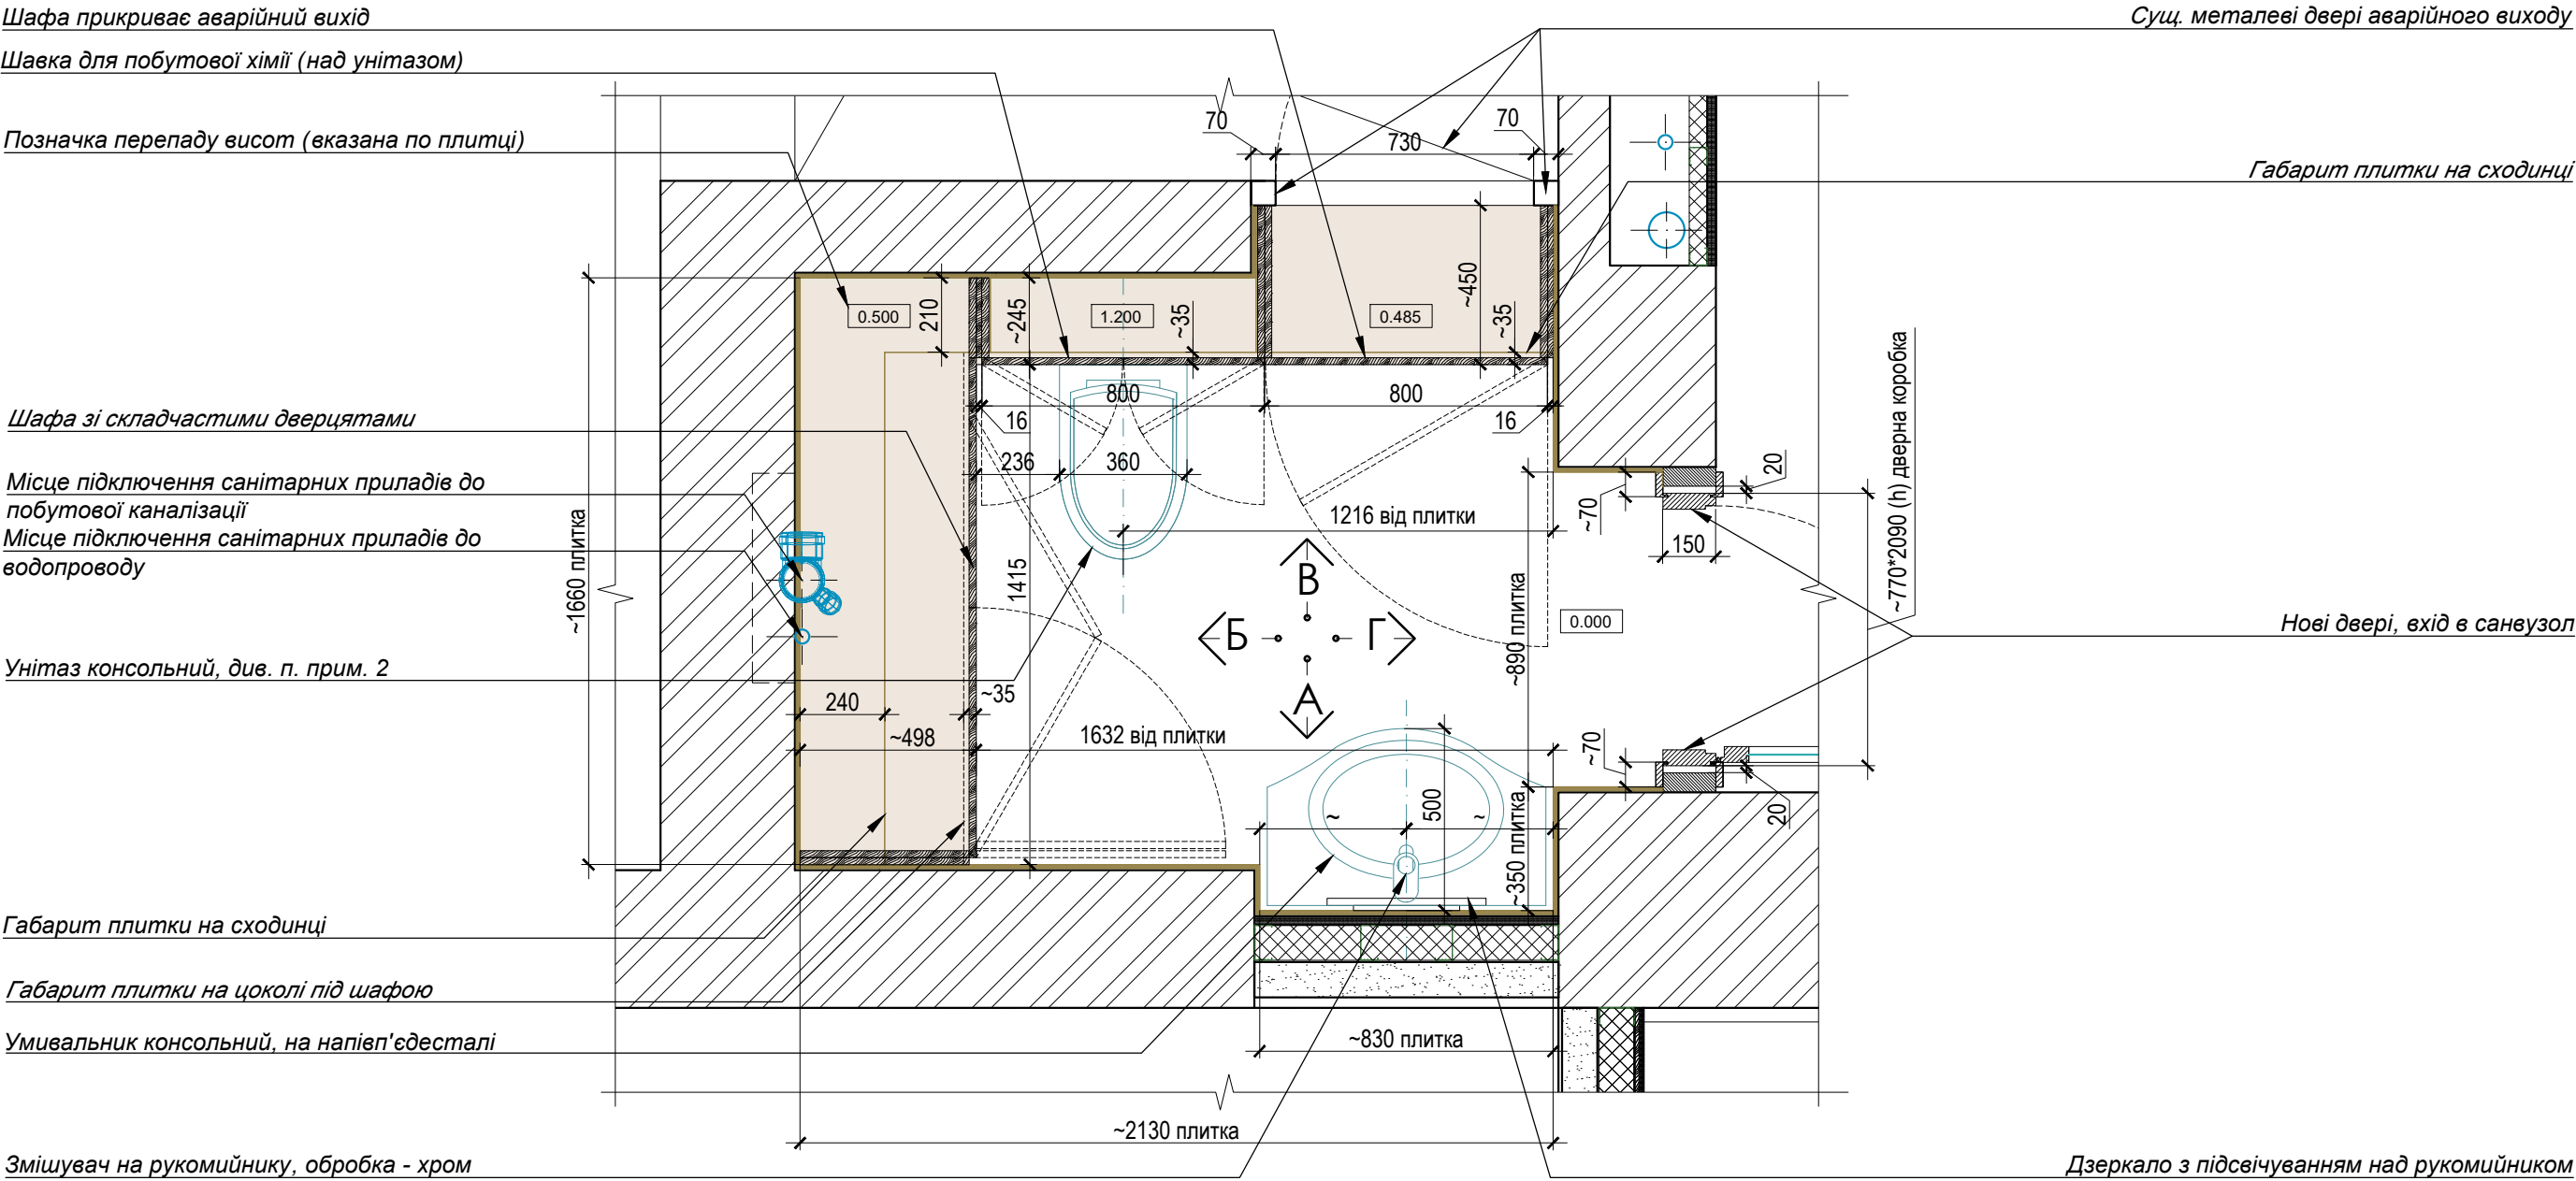

ПРИМІТКИ:

- Даний лист розглядати разом із листами № 9-19
- Проектом пропонується встановити в санвузлі консольний унітаз від компанії Cersanit (CR SET B599 S701-627). У цій моделі інсталяції винос кнопки зливу до 100 мм. Що дозволяє виконати за чашею унітазу декоративну меблеву панель із підсвічуванням. Чаша унітазу - білого кольору, кнопка зливу - хром.
- Проектом пропонується облаштувати цей санвузол шафами індивідуального виготовлення, що дозволить організувати необхідні господарські потреби. Проектом пропонується виконати шафи з механічною системою відкриття "push-to-open" (натисніть-відкрити, без ручок), а також пропонується виконати діодне підсвічування під шафами. Матеріал обробки, організацію простору всередині шаф, підсвічування всередині шаф - необхідно додатково узгодити із замовником.

Увага!!! Цей лист розглядати як пропозицію. На момент видачі креслень - сантехніка, меблі, плитка, електрофурнітура та двері не придбані та не підібрані. Необхідно додатково узгодити із замовником.

						Альбом інтер'єрів			
Зміни	Кол.уч	Лист	Недок.	Підпис	Дата				
						Приміщення санвузла	Стадія	Лист	Листів
							РП	8	-
ГАП									
Перевірів						План з розміщенням меблів та обладнання.			
Виконав				09.2025					

План - схема обробки приміщення

Сущ. металеві двері аварійного виходу

Позначка перепаду висот (вказана по плитці)

Суц. металева труба (частина інженерної системи будівлі, призначення невідоме)

Плитка

Місце підключення санітарних приладів до побутової каналізації

Місце підключення санітарних приладів до водопроводу

Унітаз консольний, див. п. прим. 2, лист № 8

Два шари гіпсокартону по оцинкованому каркасу

Габарит плитки на сходинці

Посилення оцинкованого каркаса
антисептуванням брусом

Посилення оцинкованого каркаса
антисептуванням брусом


Звукоізоляція (базальтове волокно)

Увага!!! Цей лист розглядати як пропозицію. На момент видачі креслень - сантехника, меблі, плитка, електрофурнітура та двері не придбані та не підібрані. Необхідно додатково узгодити із замовником.

ПРИМІТКИ:

1. Даний лист розглядати разом із листами № 12; 14; 16; 18.
2. Оздоблення проводити тільки після монтажу всіх інженерних комунікацій (труб водопроводу, каналізації та електричної розводки).
3. Площа плитки на стіні вказана за фактом, без урахування відсотка на бій та прирізку.


Умовні позначення:

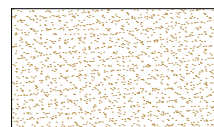

Площа плитки на стіні у приміщенні санвузла = 20.0 м.2

						Альбом інтер'єрів				
Зміни	Кол.уч	Лист	Недок.	Підпис	Дата					
						Приміщення санвузла		Стадія	Лист	Листів
								РП	9	-
ГАП						План - схема обробки приміщення.				
Перевірів										
Виконав				09.2025						

План підлоги

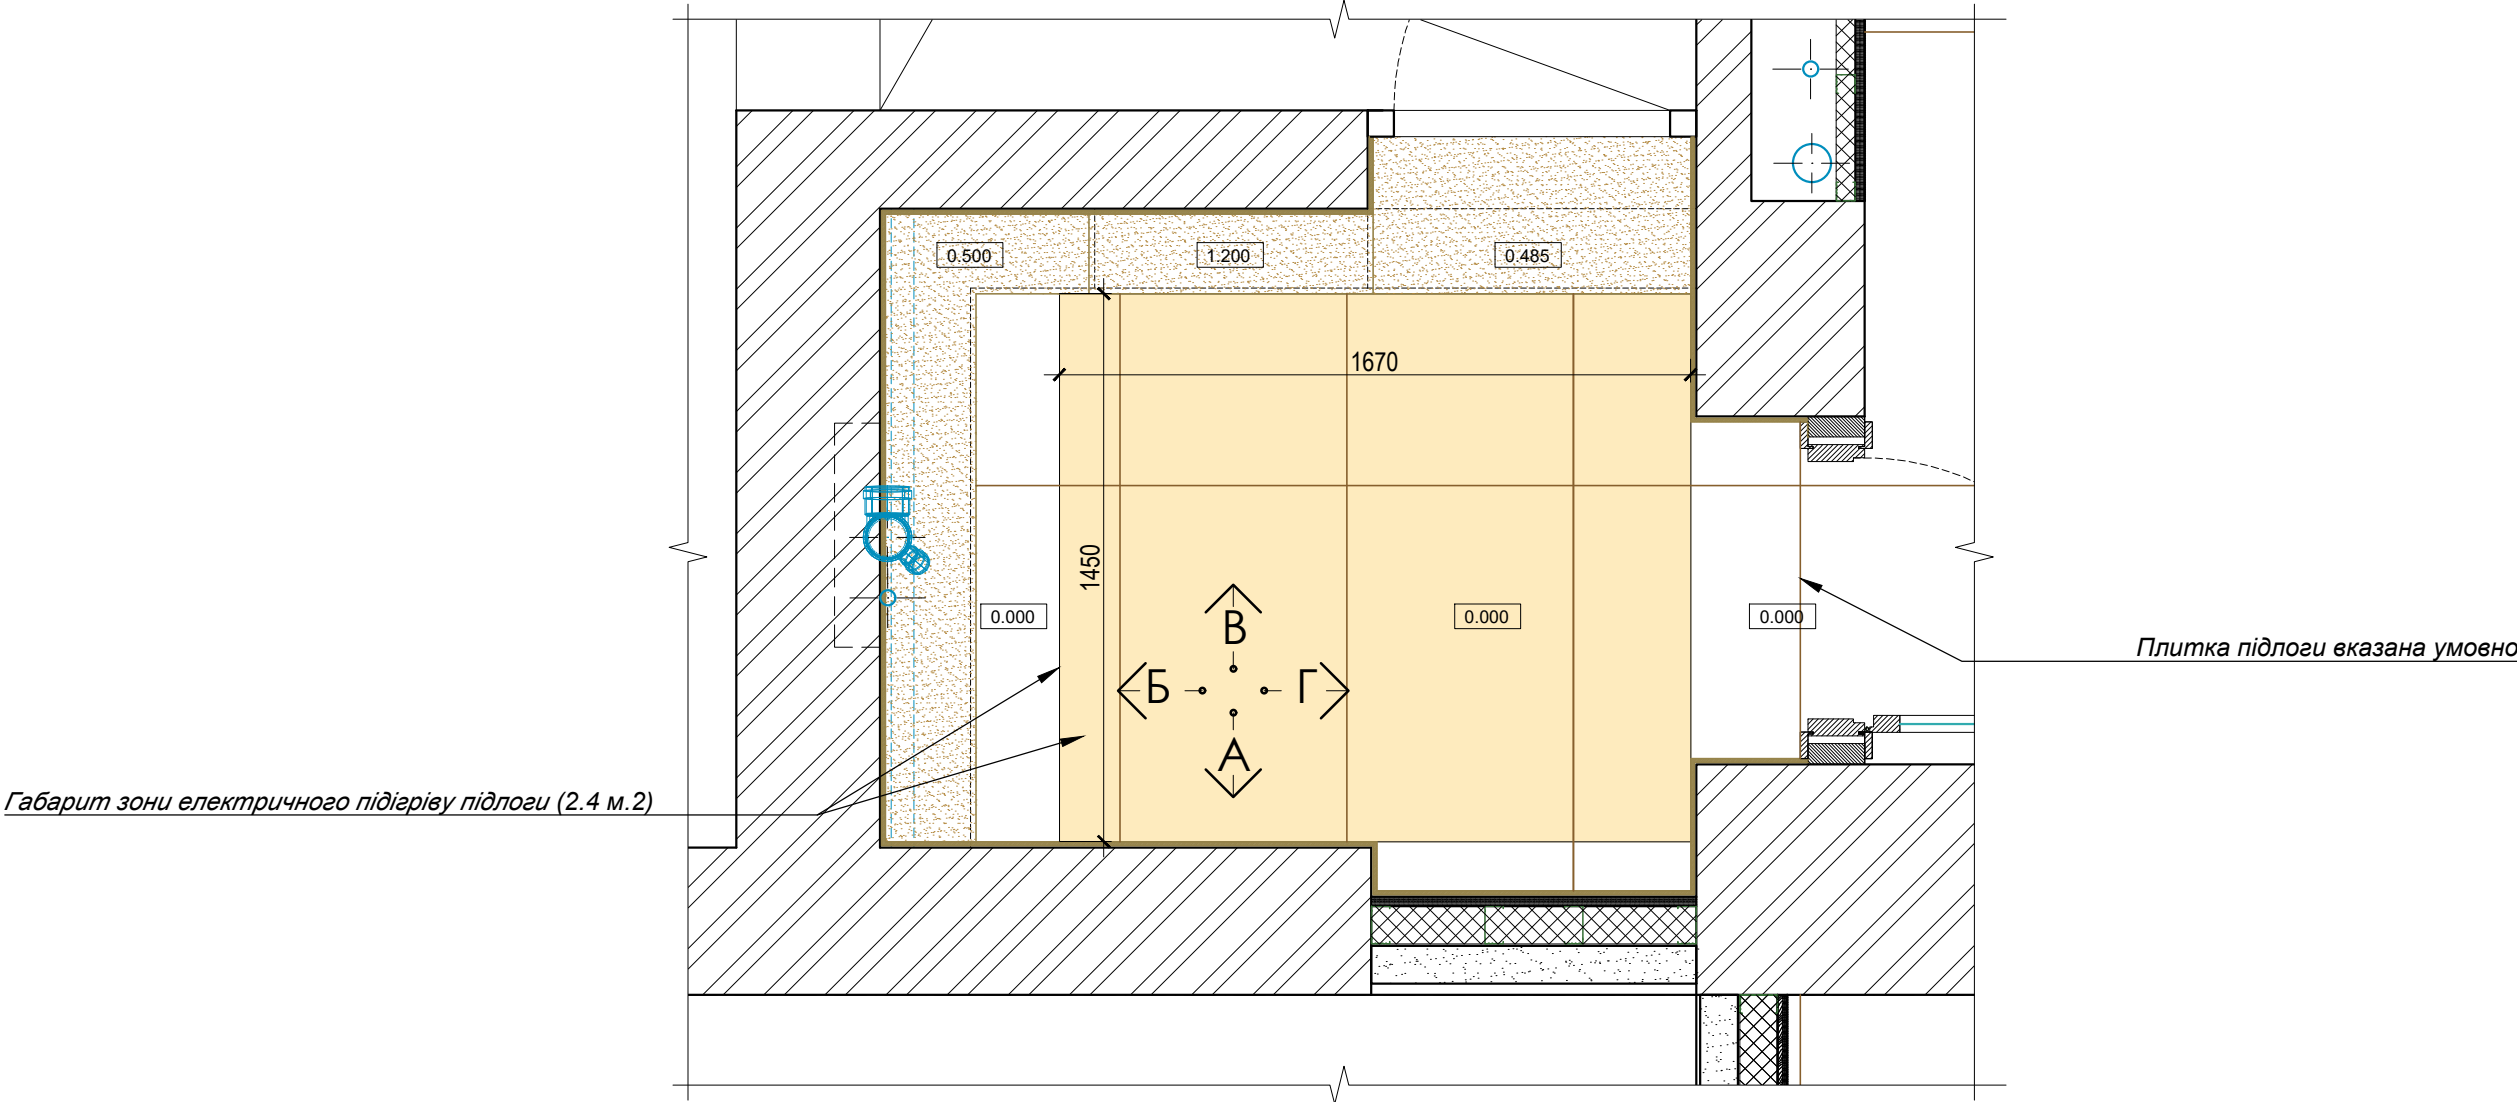

ПРИМІТКИ:

1. Даний лист розглядати разом із листами № 5; 7; 11; 18.
2. Електричний підігрів підлоги пропонується виконати тонкими електричними матами у клейовому шарі підлоги.


УМОВНІ ПОЗНАЧЕННЯ

 - Жовтимна плані вказаний електричний підігрів підлоги

Увага!!! Цей лист розглядати як пропозицію. На момент видачі креслень - сантехника, меблі, плитка, електрофурнітура та двері не придбані та не підібрані. Необхідно додатково узгодити із замовником.

						Альбом інтер'єрів			
Зміни	Кол.уч	Лист	Недок.	Підпис	Дата				
						Приміщення санвузла		Стадія	Лист
								РП	10
ГАП						План підлоги.		Листів	
Перевірів									
Виконав					09.2025				

План - схема електрики

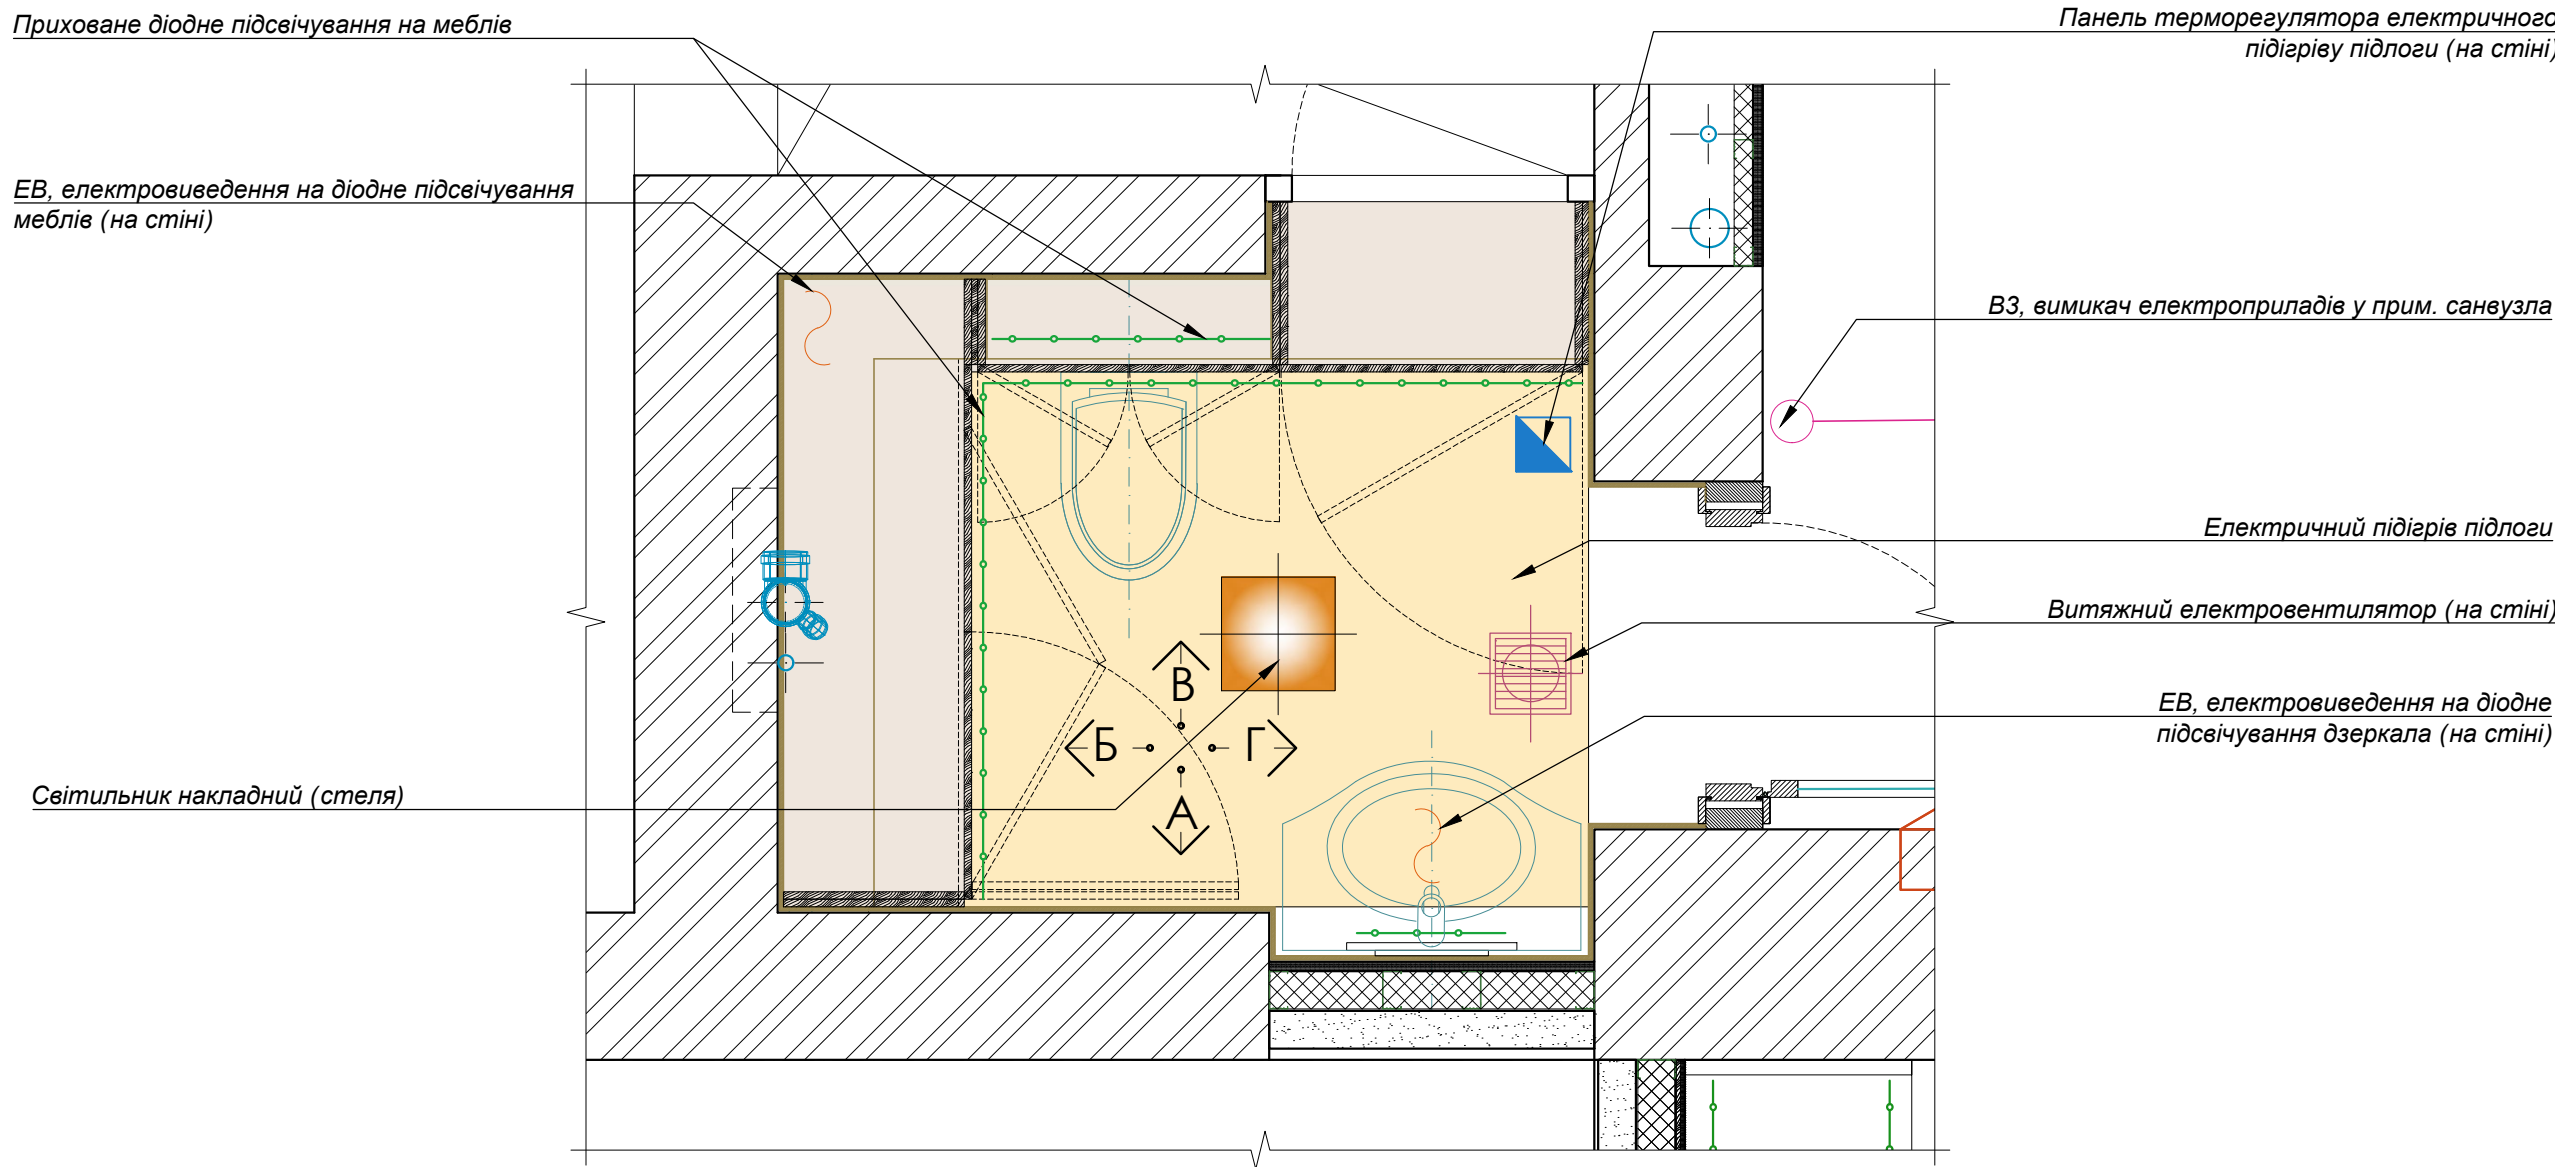


ПРИМІТКИ:

1. Даний лист розглядати разом із листами № 7; 10; 12-19.

Увага!!! Цей лист розглядати як пропозицію. На момент видачі креслень - сантехніка, меблі, плитка, електрофурнітура та двері не придбані та не підібрані. Необхідно додатково узгодити із замовником.

						Альбом інтер'єрів			
	Зміни	Кол.уч	Лист	№ док.	Підпис	Дата		Стадія	Лист
									Листів
							Приміщення санвузла	РП	11
ГАП							План - схема електрики.		
Перевірів									
Виконав					09.2025				

Согласовано:			
Изм. № подл.	Подпись и дата	Взам. инв. №	

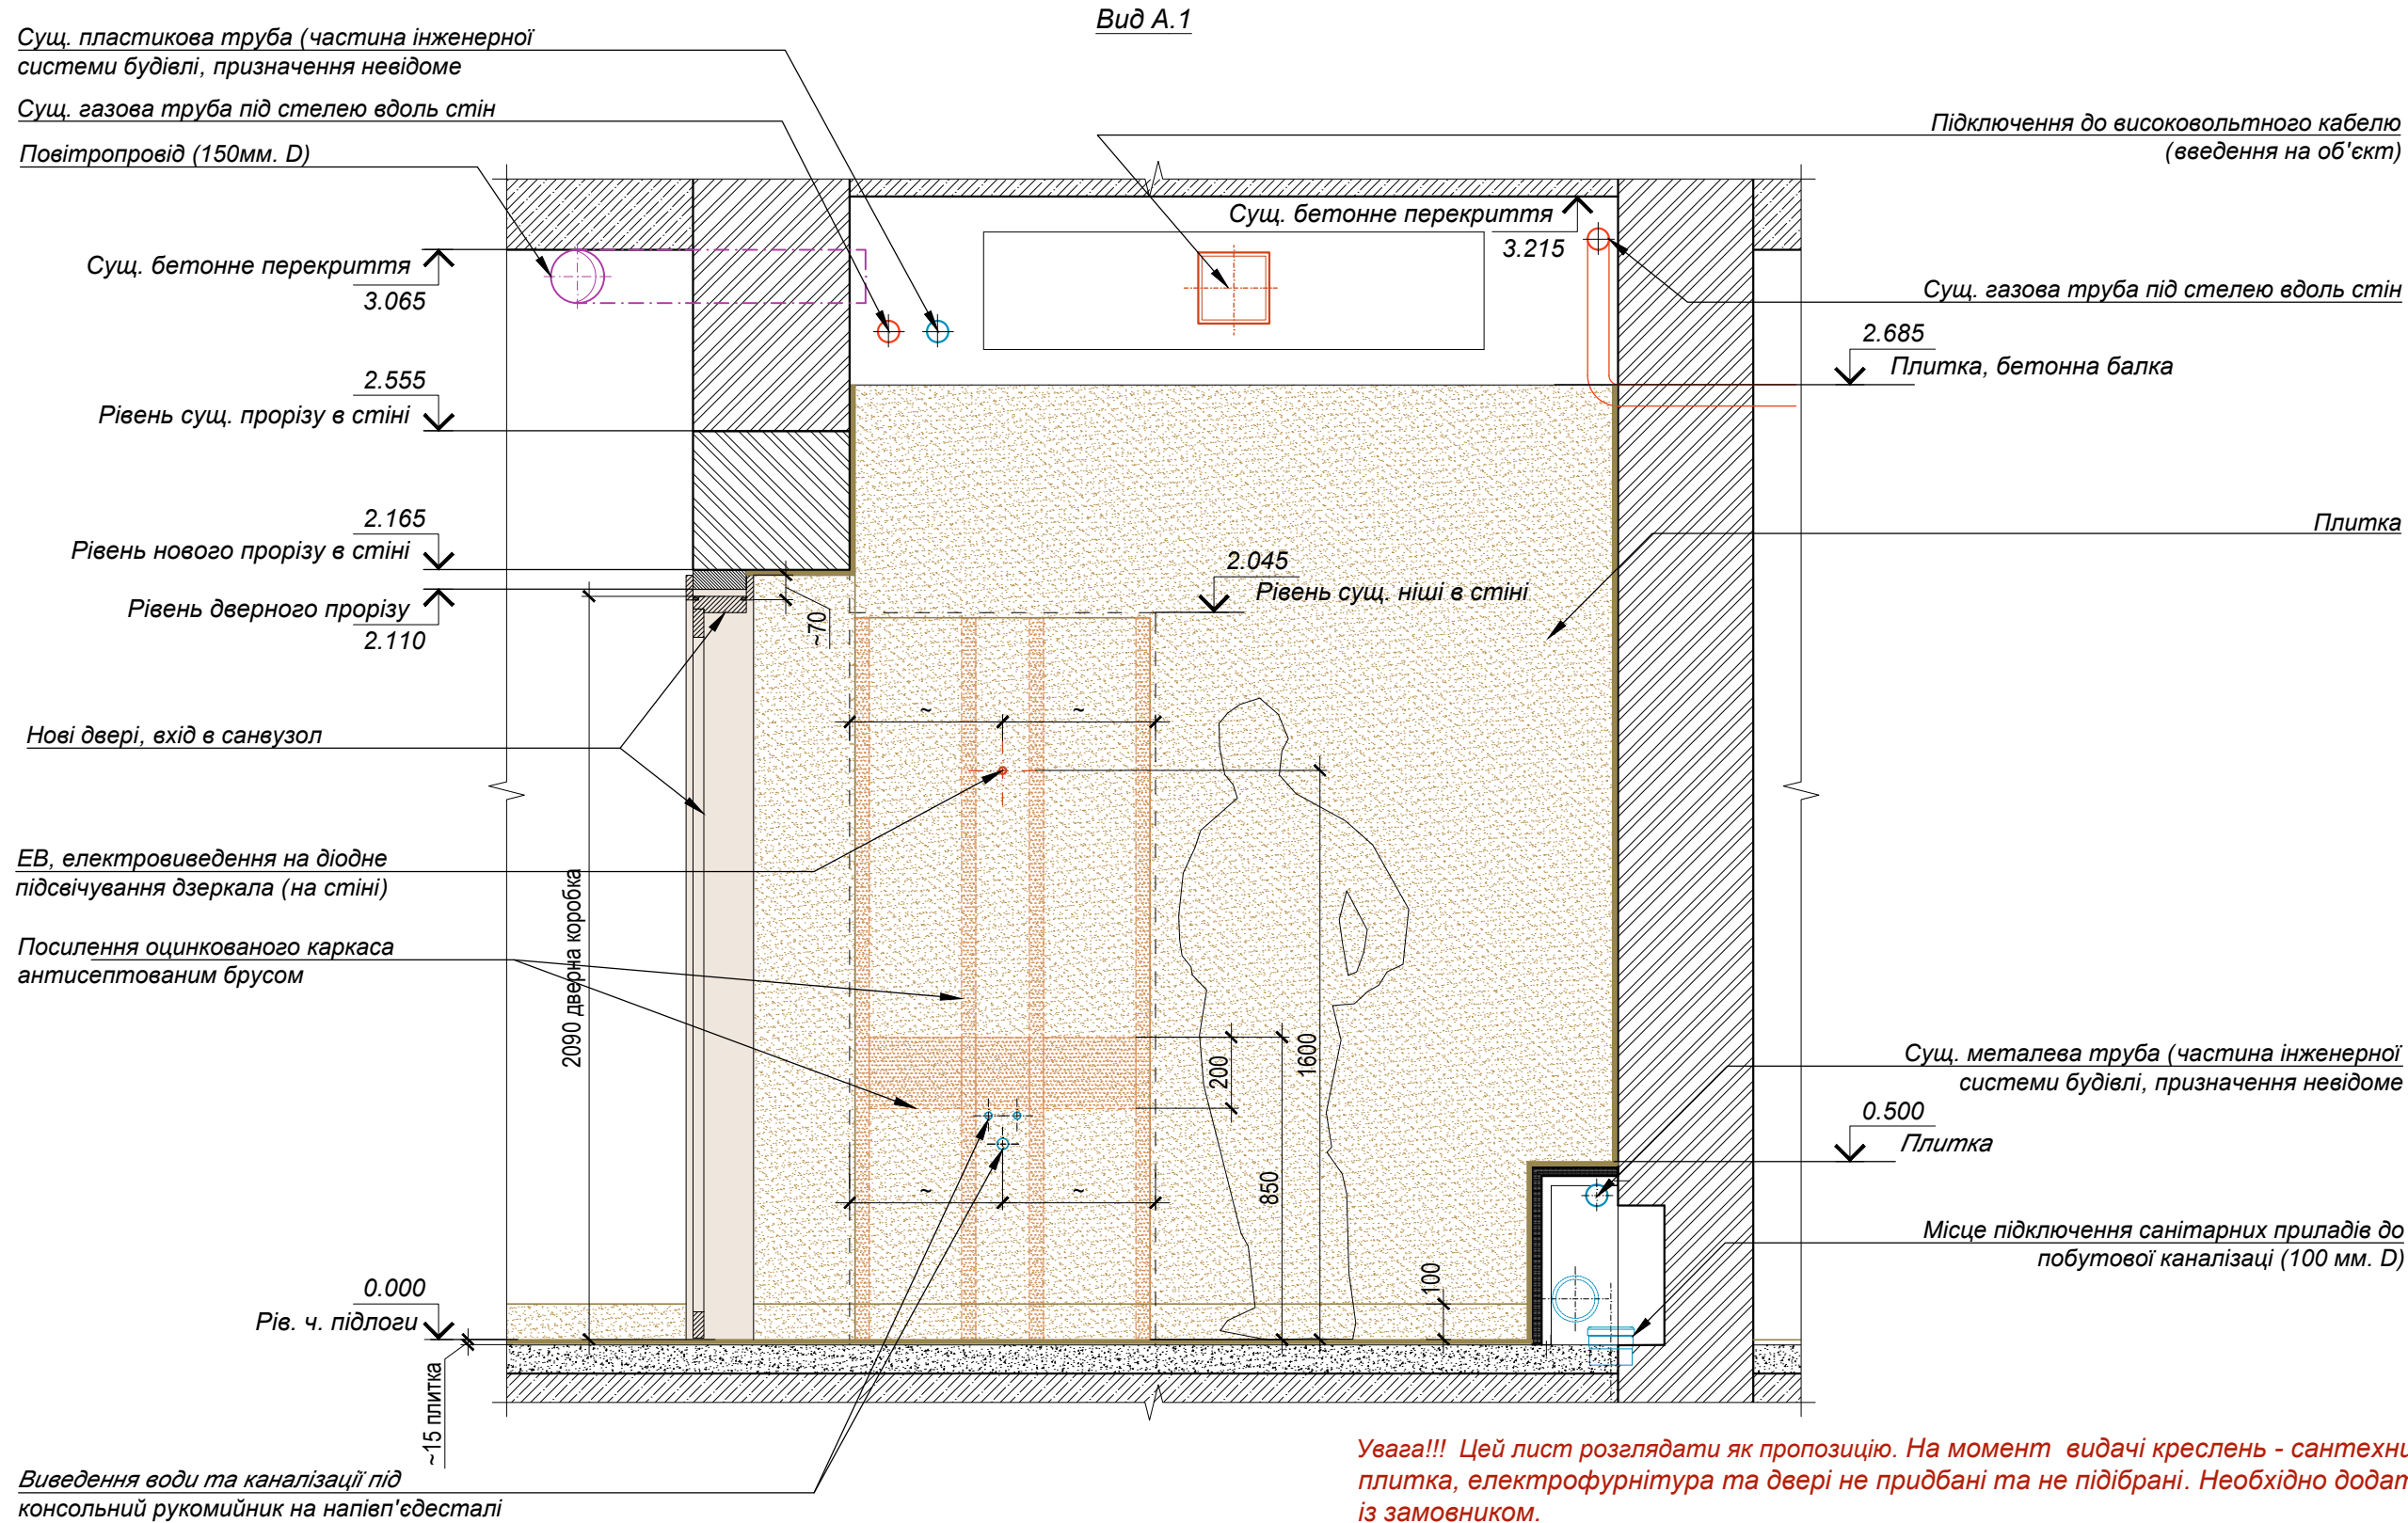

ПРИМІТКИ:

- Даний лист розглядати разом із листами № 9; 11.
- Висновки під консольний рукомийник виконати за рекомендаціями до обладнання, що застосовується.
- Оздоблення проводити тільки після монтажу всіх інженерних комунікацій (труб водопроводу, каналізації та електричної розводки).

						Альбом інтер'єрів			
Зміни	Кол.уч	Лист	Недок.	Підпис	Дата				
						Приміщення санвузла	Стадія	Лист	Листів
							РП	12	-
ГАП									
Перевірів						Вид А.1			
Виконав				09.2025					

Согласовано:			
Взам. инв. №			
Подпись и дата			
Инв. № подл.			

Підвісна стеля, див. п. прим. 2

Суц. пластикова труба (частина інженерної системи будівлі, призначення невідоме)

Суц. газова труба під стелею вздовж стін

Повітропровід (150мм. D)

Суц. бетонне перекриття
3.065

Рівень суц. прорізу в стіні
2.555

Рівень нового прорізу в стіні
2.165

Рівень дверного прорізу
2.110

Дзеркало з підсвічуванням над рукомийником

Плитка

Змішувач на рукомийнику, обробка - хром

Умивальник консольний, на напів'єдесталі

Рів. ч. підлоги
0.000

Вид А.2

Підключення до високовольтного кабелю (введення на об'єкт)

Суц. бетонне перекриття

Суц. газова труба під стелею вздовж стін

Плитка, бетонна балка, верх шафи
2.685

Шафа зі складчастими дверцятами, див. п. прим. 3

Плитка
0.500

Приховане діодне підсвічування на меблів

Увага!!! Цей лист розглядати як пропозицію. На момент видачі креслень - сантехника, меблі, плитка, електрофурнітура та двері не придбані та не підібрані. Необхідно додатково узгодити із замовником.

ПРИМІТКИ:


- Даний лист розглядати разом із листами № 8; 11.
- Проектом пропонується в санвузлі виконати підвісну стелю грільято, дивись лист №6.
- Низ дверцят шаф виконати по межі нижньої точки чаші унітазу (яка примикає до стіни). Якщо будуть питання - узгодити з архітектором.

						Альбом інтер'єрів		
Зміни	Кол.уч	Лист	Недод.	Підпис	Дата	Приміщення санвузла	Стадія	Лист
							РП	13
								-
ГАП						Вид А.2		
Перевірів								
Виконав				09.2025				

Согласовано:		Взам. инв. №	Подпись и дата	Инв. № подл.

Вид Б.1

Підключення до високовольтного кабелю
(введення на об'єкт)

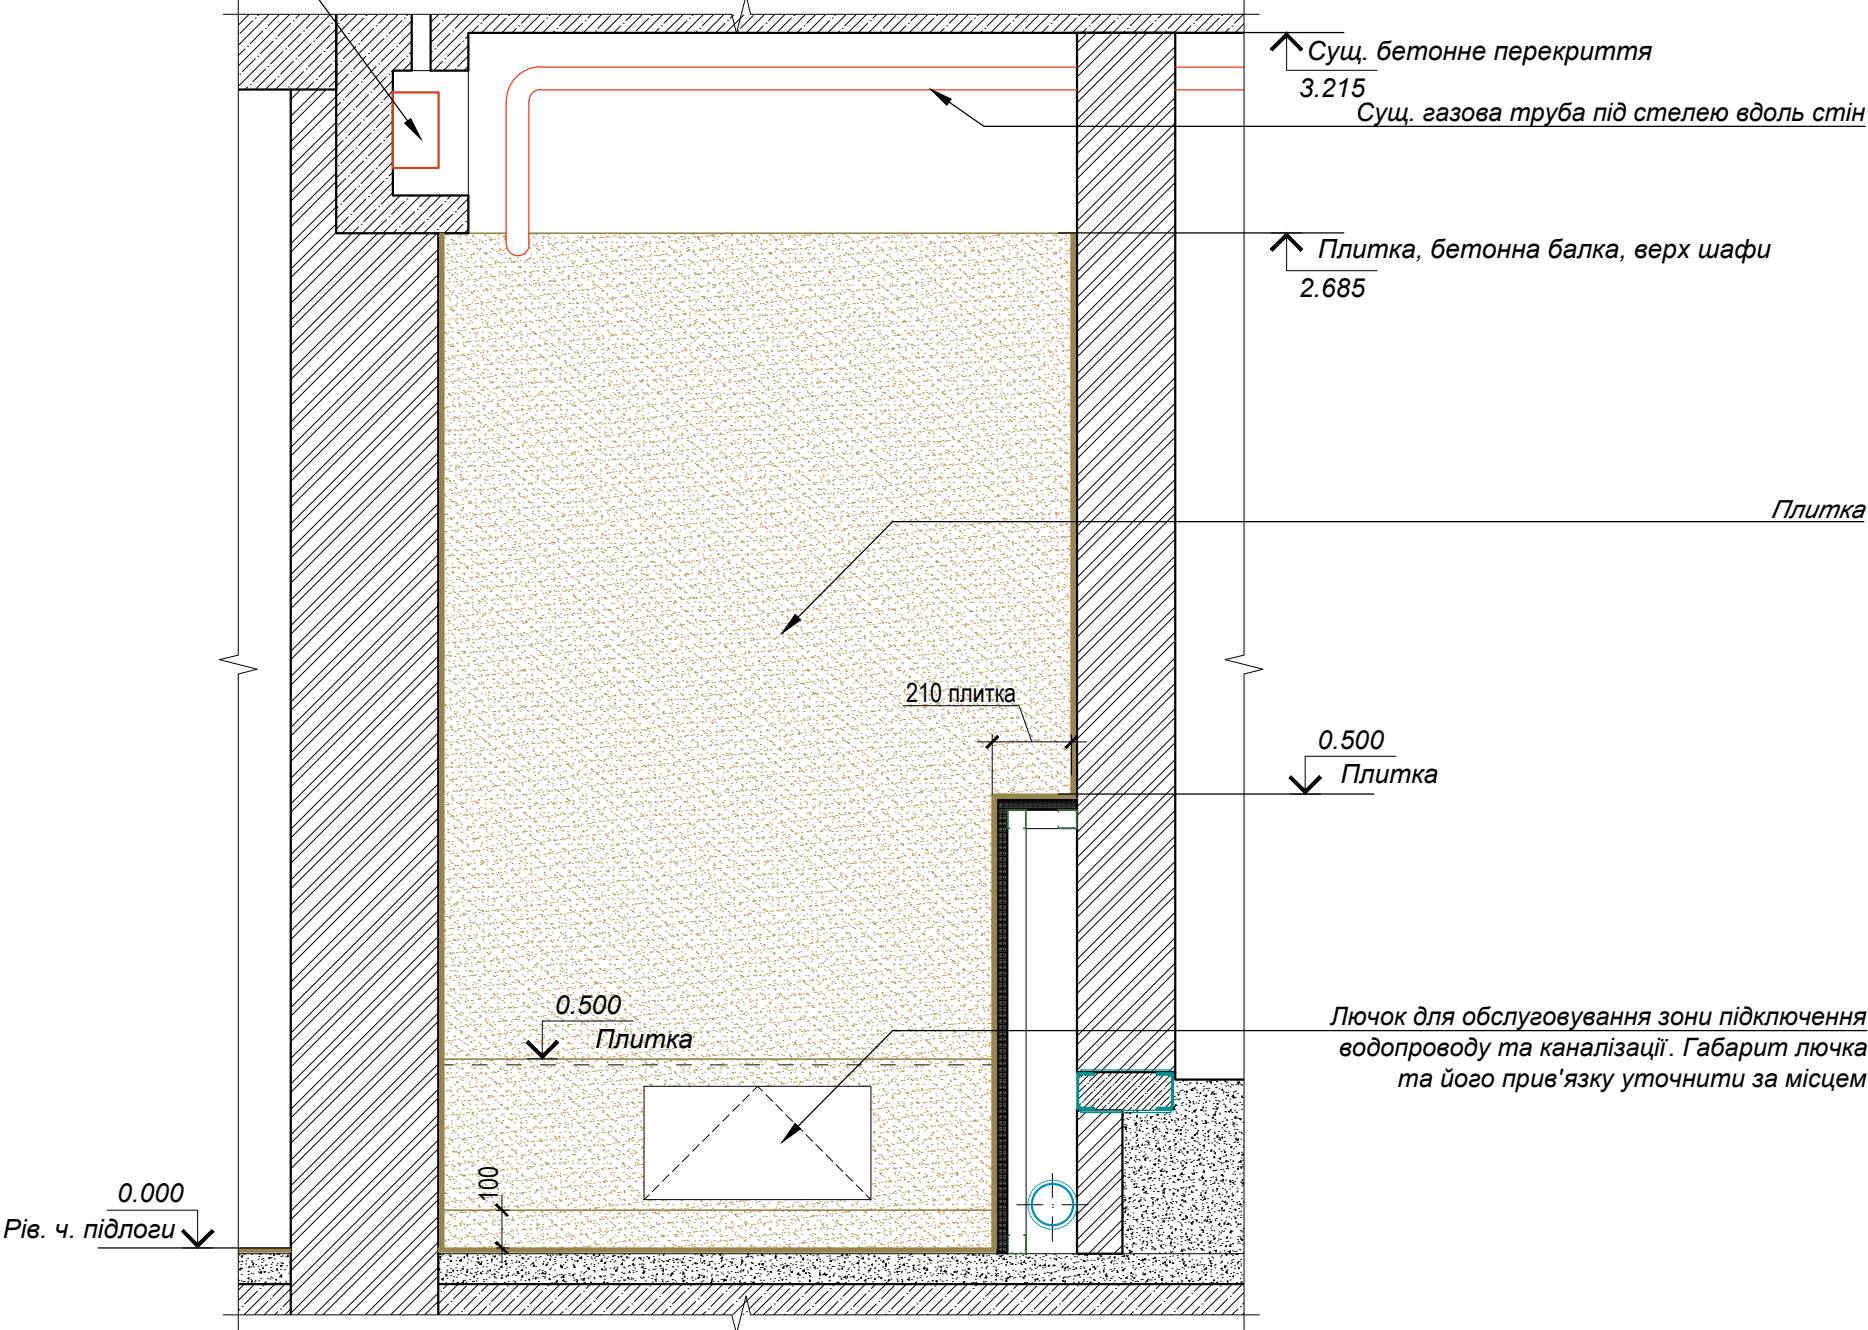


ПРИМІТКИ:

1. Даний лист розглядати разом із листами № 9.

Увага!!! Цей лист розглядати як пропозицію. На момент видачі креслень - сантехника, меблі, плитка, електрофурнітура та двері не придбані та не підібрані. Необхідно додатково узгодити із замовником.

						Альбом інтер'єрів			
Зміни	Кол.уч	Лист	Недок.	Підпис	Дата				
						Приміщення санвузла	Стадія	Лист	Листів
							РП	14	-
ГАП									
Перевірів						Вид Б.1			
Виконав				09.2025					

Согласовано:		Взам. инв. №	Подпись и дата	Инв. № подл.

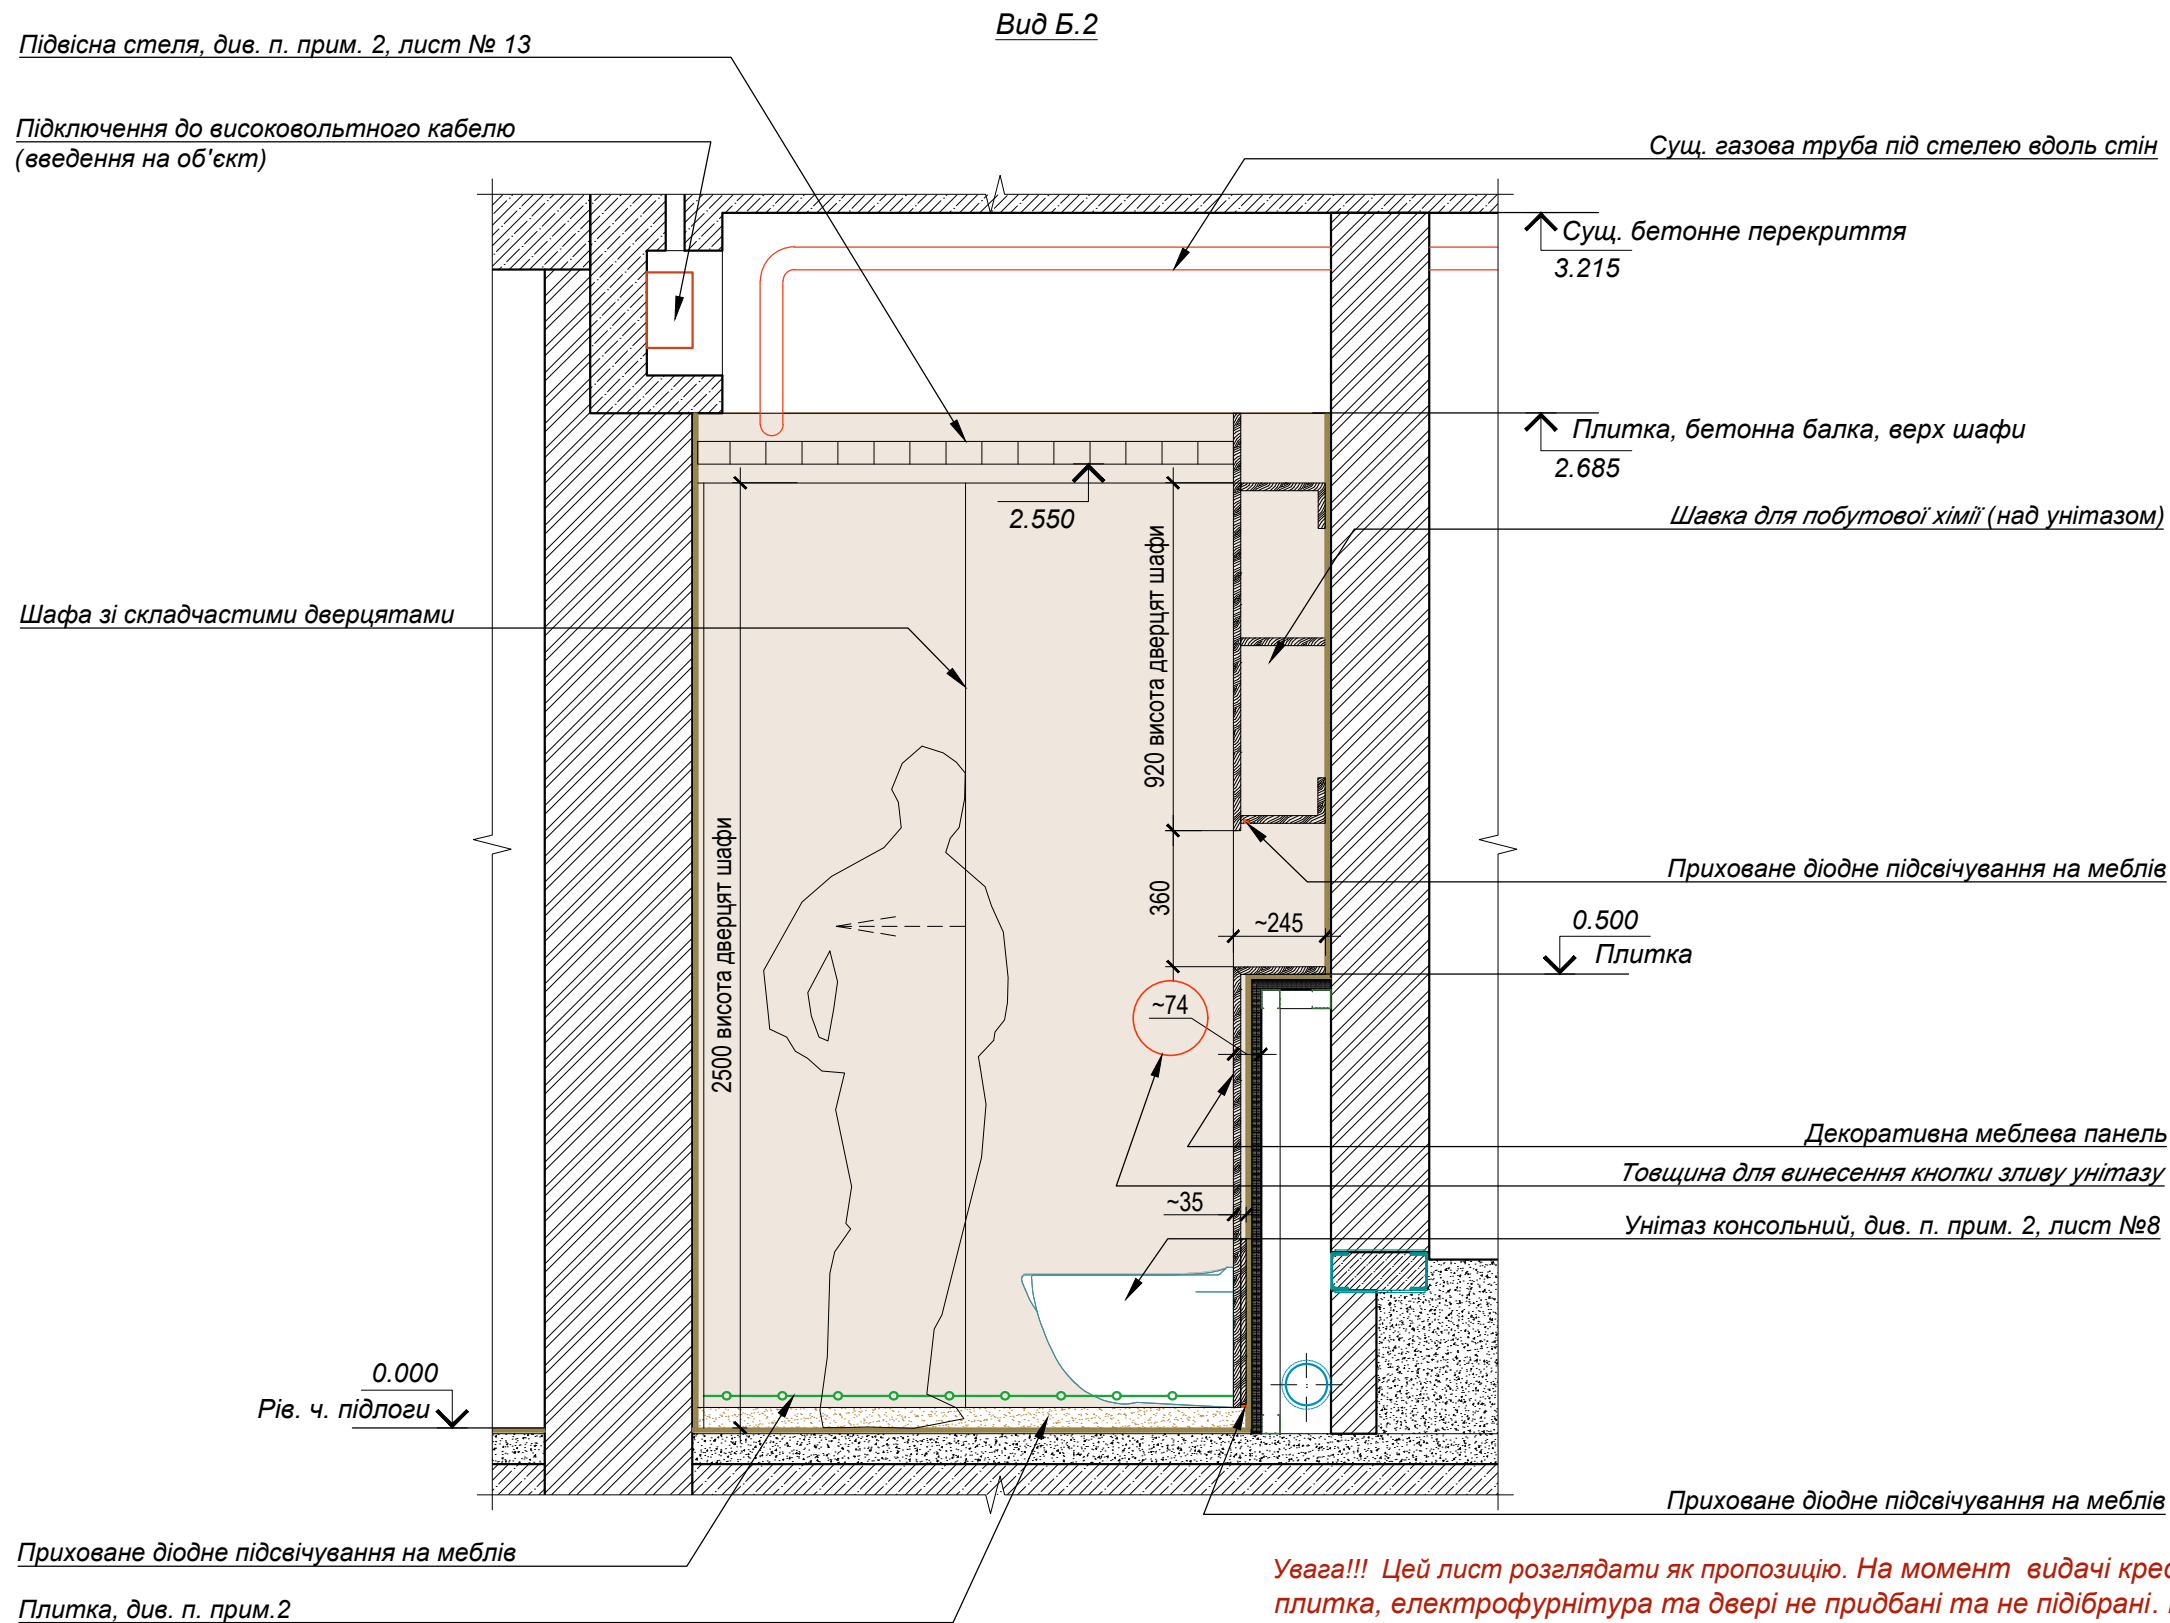


Увага!!! Цей лист розглядати як пропозицію. На момент видачі креслень - сантехника, меблі, плитка, електрофурнітура та двері не придбані та не підібрані. Необхідно додатково узгодити із замовником.

ПРИМІТКИ:

- Даний лист розглядати разом із листами № 8; 11.
- Цоколь під шафою зі складними дверцятами облицьовувати плиткою. Дистанцію між поверхнями плитки та дверцятами витримати 35 мм., як і під унітазом (20мм. - це тіло дверцяти шафи і 15мм. - діодне підсвічування в алюмінієвому профілі).
- Низ дверцят шаф виконати по межі нижньої точки чаші унітазу (яка примикає до стіни). Якщо будуть питання - узгодити з архітектором.

						Альбом інтер'єрів				
Зміни	Кол.уч	Лист	Недок.	Підпис	Дата					
						Приміщення санвузла		Стадія	Лист	Листів
								РП	15	-
ГАП						Вид Б.2				
Перевірів										
Виконав				09.2025						

Согласовано:			
Взам. инв. №			
Подпись и дата			
Инв. № подл.			

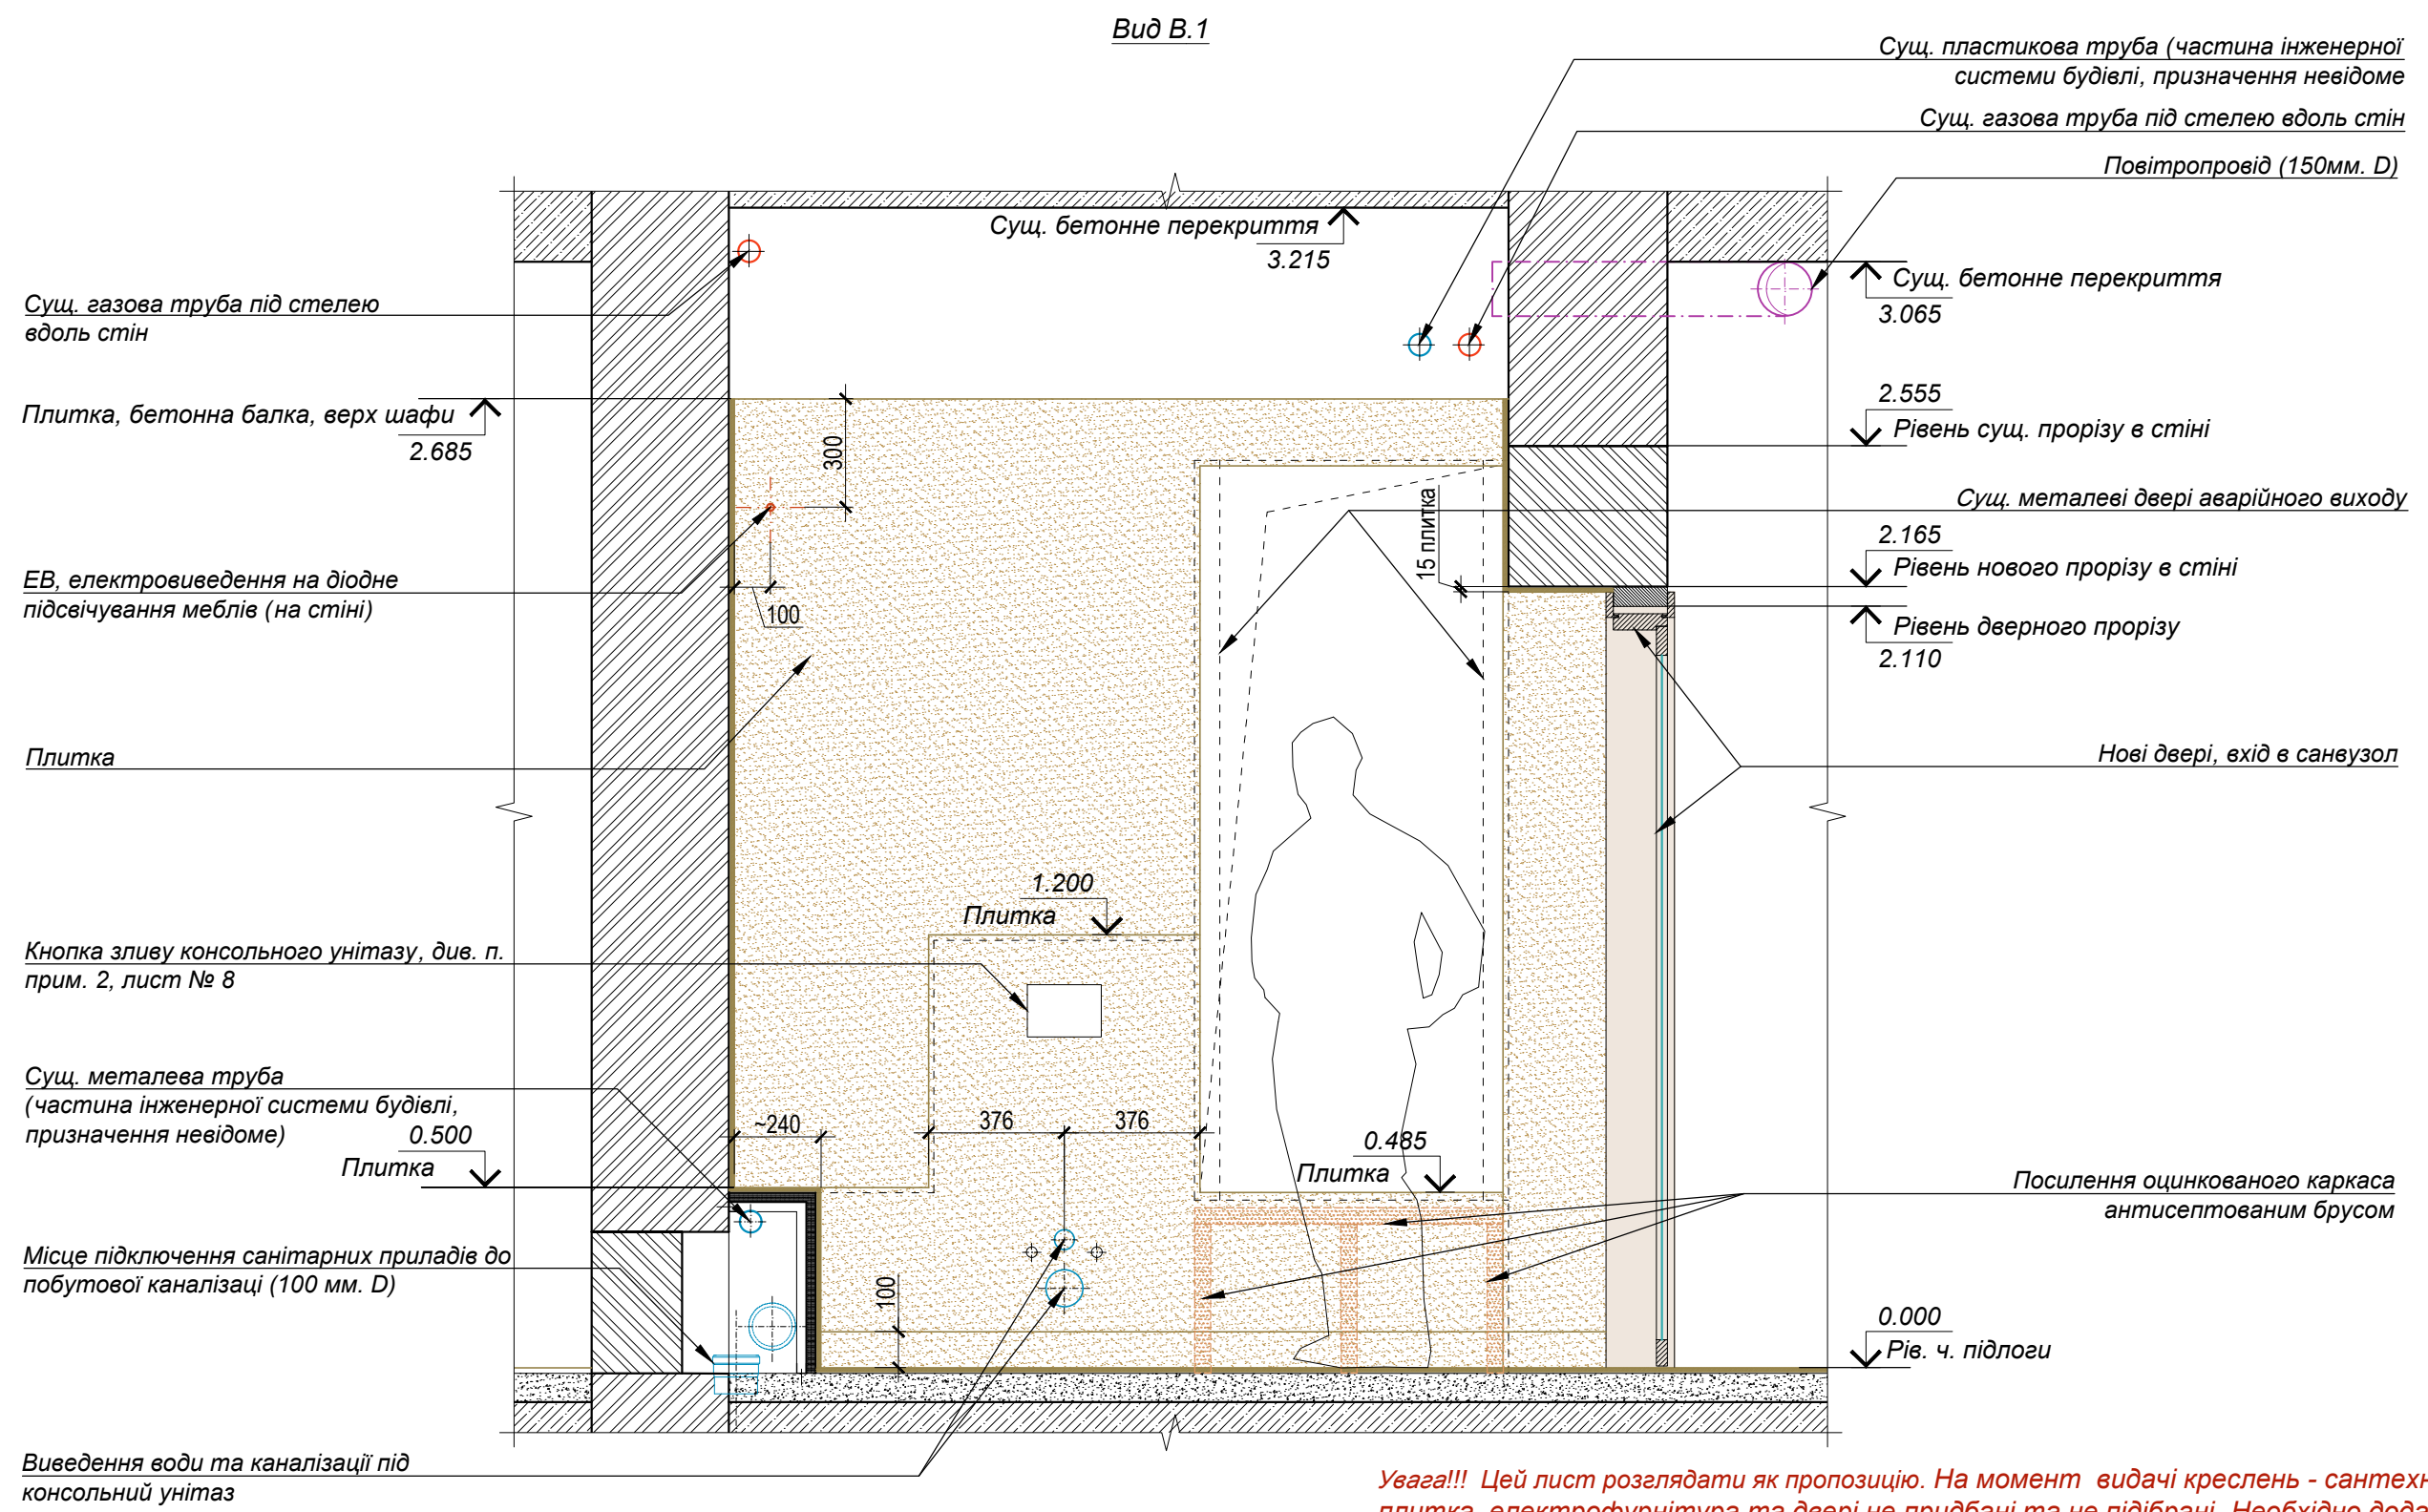


Увага!!! Цей лист розглядати як пропозицію. На момент видачі креслень - сантехніка, меблі, плитка, електрофурнітура та двері не придбані та не підібрані. Необхідно додатково узгодити із замовником.

ПРИМІТКИ:

1. Даний лист розглядати разом із листами № 9; 11.

						Альбом інтер'єрів			
Зміни	Кол.уч	Лист	Недок.	Підпис	Дата				
						Приміщення санвузла	Стадія	Лист	Листів
							РП	16	-
ГАП									
Перевірів						Вид В.1			
Виконав				09.2025					

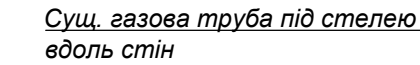Buð B.2

Підвісна стеля, див. п. прим. 2, лист № 13

Плитка, бетонна балка, верх шафи 
2.685

ЕВ, електровиведення на діодне підсвічування меблів (на стіні)

Шавка для побутової хімії (над унітазом)

Приховане діодне підсвічування на меблів

Плитка

Шафа зі складчастими дверцятами

Декоративна меблева панель за чашею унітазу

Плитка $\downarrow$ 0.500

Унітаз консольний, див. п. прим. 2, лист №8

Сущ. пластикова труба (частина інженерної системи будівлі, призначення невідоме)

Сущ. газова труба під стелею вдоволь стін

Повітропровід (150мм. D)

↑ Суц. бетонне перекриття
3.065

2.555
 Рівень суц. прорізу в стіні

2.165
✓ Рівень нового прорізу в стіні

Рівень дверного прорізу
2.110

Нові двері, вхід в санвузол

Шафа прикриває аварійний вихід

Приховане діодне підсвічування на меблів

Плитка

0.000
✓ Рів. ч. підлоги

Увага!!! Цей лист розглядати як пропозицію. На момент видачі креслень - сантехніка, меблі, плитка, електрофурнітура та двері не придбані та не підібрані. Необхідно додатково узгодити із замовником.

ПРИМІТКИ:

1. Даний лист розглядати разом із листами № 8; 11.

						Альбом інтер'єрів				
Зміни	Кол.уч	Лист	Недок.	Підпис	Дата					
						Приміщення санвузла		Стадія	Лист	Листів
								РП	17	-
ГАП						Вид В.2				
Перевірів										
Виконав				09.2025						

Вид Г.1

Сущ. бетонне перекрыти

Суц. газова труба під стелею
вдоль стін

3.215

2.5

Рівень суц. прорізу

15 плитка

Рівень нового г

2.165

плитка

Витяжний електровентилятор (на стіні)

Підключення до високовольтного кабелю
(введення на об'єкт)

Плитка, бетонна балка, верх шафи
2.685

✓ $\sqrt{2.045}$ Рівень суц. ніші в стіні

Панель терморегулятора електричного підігріву підлоги

Сущ. металеві двері аварійного виходу

Плитка

0.485
Плитка

Посилення оцинкованого каркаса
антисептуванням брусом

Посиления оцинкованного каркаса
антисептованием брусом

0.000
✓ Рів. ч. підлоги

Труба каналізаційна для відведення конденцату
від обладнання в холодній кімнаті

50 оцинко

25 гіпсокартон /

15 плитка

15 плитка
25 гіпсокартон /

100 газобетон
100 оцинкований профіль


ПРИМІТКИ:

1. Даний лист розглядати разом із листами № 9; 11.

						Альбом інтер'єрів				
Зміни	Кол.уч	Лист	№док.	Підпис	Дата					
						Приміщення санвузла		Стадія	Лист	Листів
								РП	18	-
ГАП						Вид Г.1				
Перевірів										
Виконав				09.2025						

Согласовано:				
Взам. инв. №				
Подпись и дата				
Инв. № подл.				

Вид Г.2

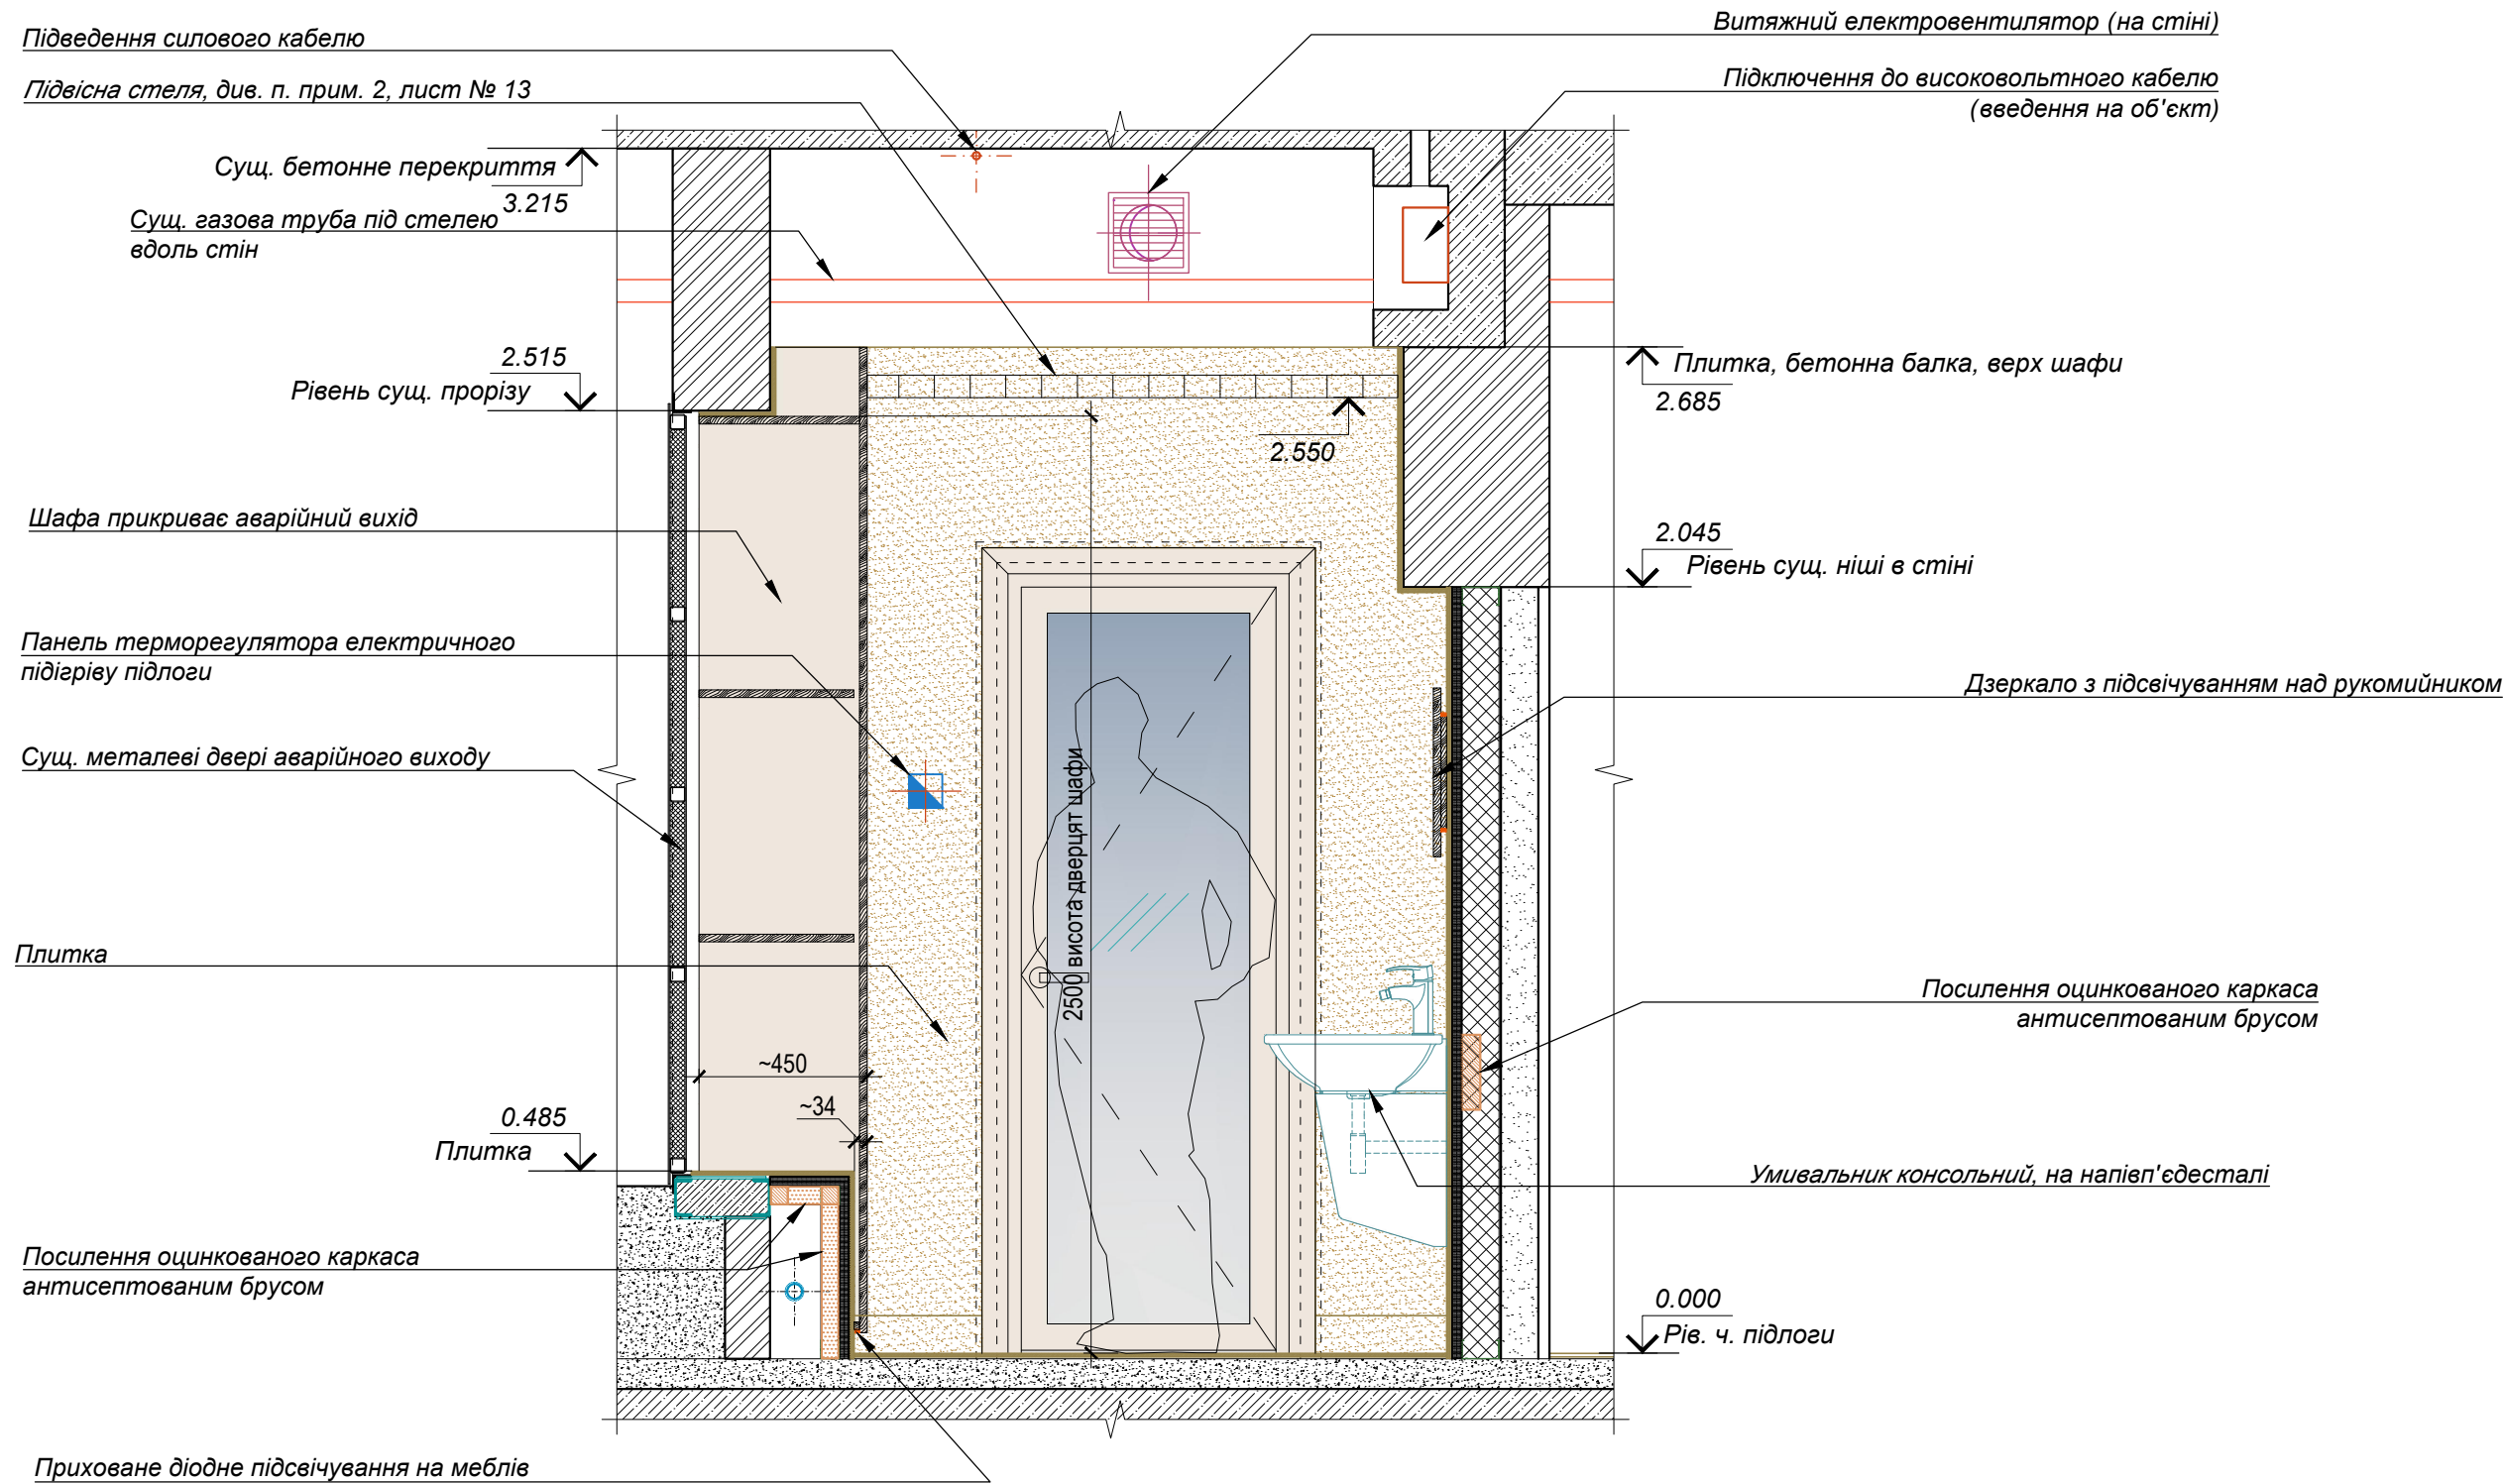

Увага!!! Цей лист розглядати як пропозицію. На момент видачі креслень - сантехника, меблі, плитка, електрофурнітура та двері не придбані та не підібрані. Необхідно додатково узгодити із замовником.

ПРИМІТКИ:
1. Даний лист розглядати разом із листами № 8; 9; 11.

						Альбом інтер'єрів			
Зміни	Кол.уч	Лист	Недок.	Підпис	Дата				
						Приміщення санвузла	Стадія	Лист	Листів
ГАП							РП	19	-
Перевірів									
Виконав				09.2025		Вид Г.2			



Існуючий вітраж головного входу

Формат А3 1:50

План - схема розміщення електроарматури



ЭВ1, електровиведення для
діодного підсвічування у шафі та на
полиці (на стіні)

ЗВ2, два електровиводи зі стелі
(1 вивід кабелю для розеток на столі, 1 вивід кабелю для діодного освітлення на столі)

Приховане діодне підсвічування на меблів

Витяжний електровентилятор (на стіні)

Р2, блок розеток
(над висувними ящиками)

ЗВ1, електровиведення для діодного підсвічування на меблях (на стіні)

P2, блок розеток

Внутрішній блок кондиціонера на стіні
(спліт-система)

P2, блок розеток
(для підключення вендингового автомата)

Камери відеоспостереження

Світильник - подвіс зі стелі

Акустичні колонки за підвісною стелею

Внутрішній блок холодильної машини
(під стелею)

Світильник трековий, подвіс зі стелі

Зовнішній блок кондиціонера на фасаді
(спліт-система)

Світильник малопотужний
(нічний режим, стеля)

ЭВ1, електровиведення зі стелі
для декоративної інсталяції

ЭВ1, електровиведення на благоустрій

ЭВ1, електровиведення для вивіски на фасаді


ПРИМІТКИ:

1. У роботі користуватися листами даного альбому № 7; 20; 22-25

Увага!!! Цей лист розглядати як пропозицію. На момент видачі креслень - світильники, клавiші освітлення, розетки та інші електричні прилади не придбані та не підібрані. Необхідно додатково узгодити із замовником.

						Альбом інтер'єрів				
Зміни	Кол.уч	Лист	Недок.	Підпис	Дата					
						Приміщення в осях А-Б		Стадія	Лист	Листів
								РП	21	-
ГАП										
Перевірює						План-схема розміщення електроарматури.				
Виконав				09.2025						

Согласовано:					
Взам. инв. №					
Подпись и дата					
Инв. № подл.					

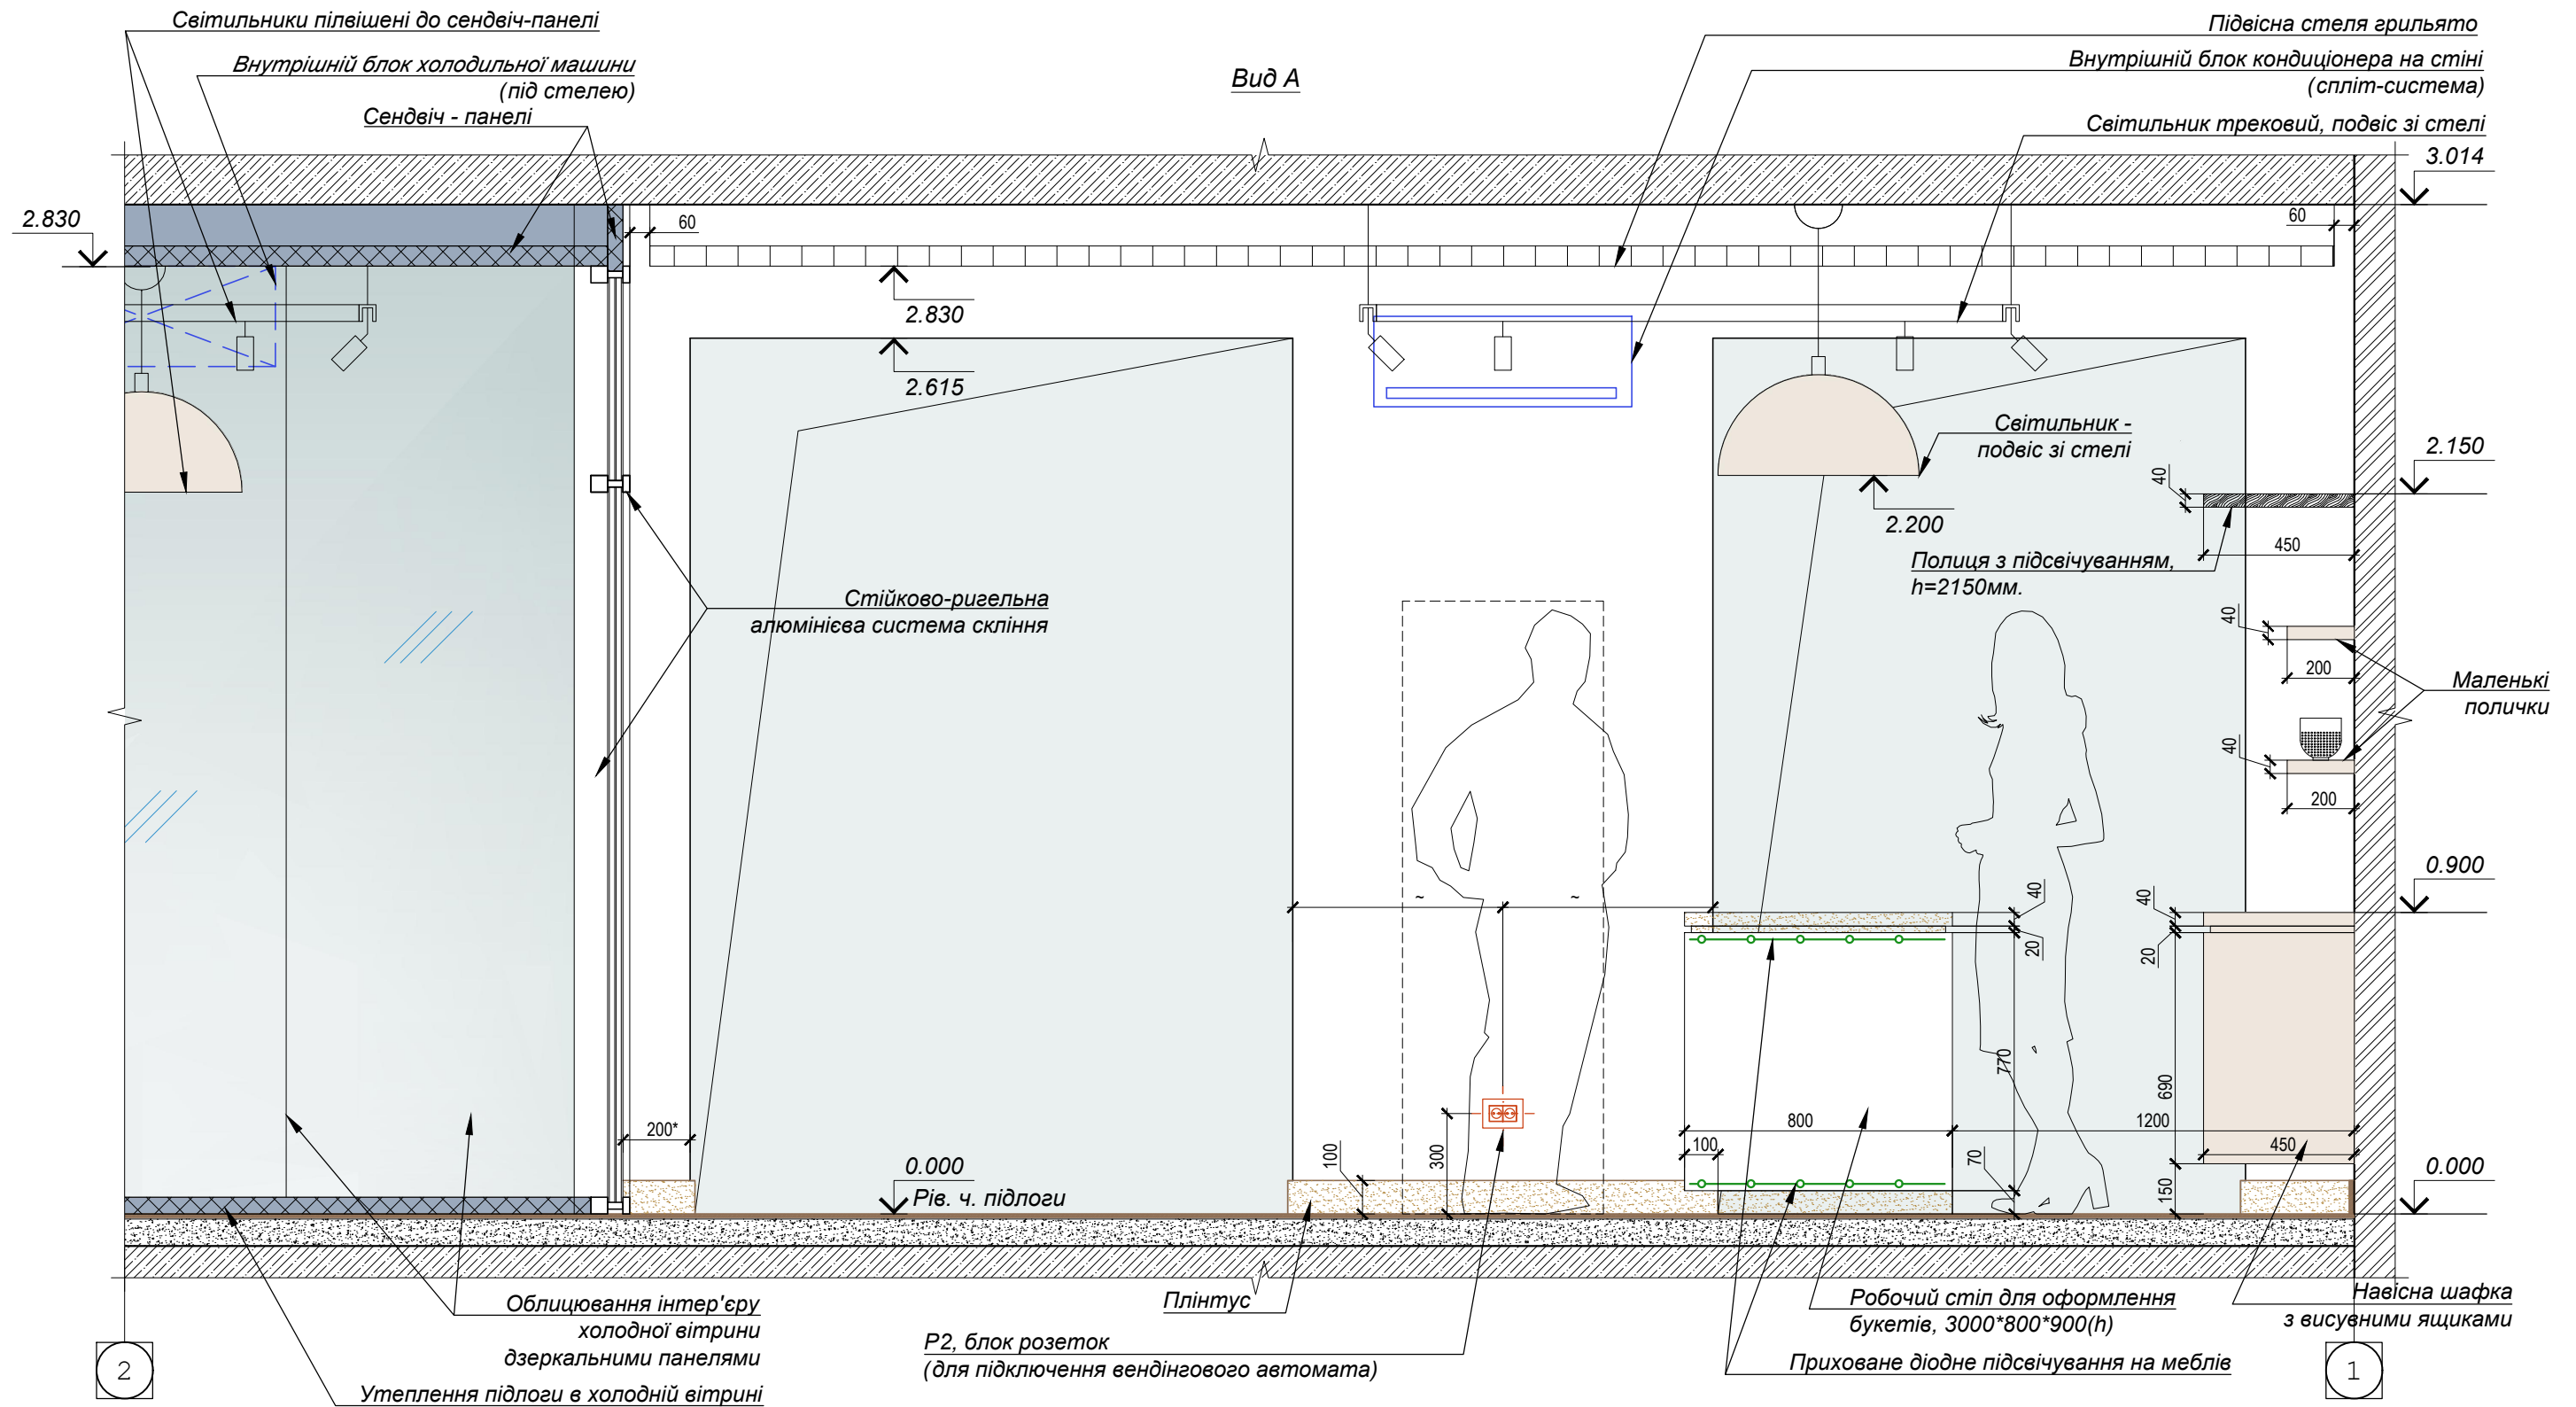


ПРИМІТКИ:

1. У роботі користуватися листами даного альбому № 5; 6; 7; 20; 21

Увага!!! Цей лист розглядати як пропозицію. На момент видачі креслень - сантехника, меблі, плитка, електрофурнітура та двері не придбані та не підібрані. Необхідно додатково узгодити із замовником.

						Альбом інтер'єрів			
Зміни	Кол.уч	Лист	Недок.	Підпис	Дата				
						Приміщення в осях А-Б	Стадія	Лист	Листів
							РП	22	-
ГАП									
Перевірів						Вид А			
Виконав				09.2025					

Инв. № подл.	Подпись и дата	Взам. инв. №	Согласовано:		

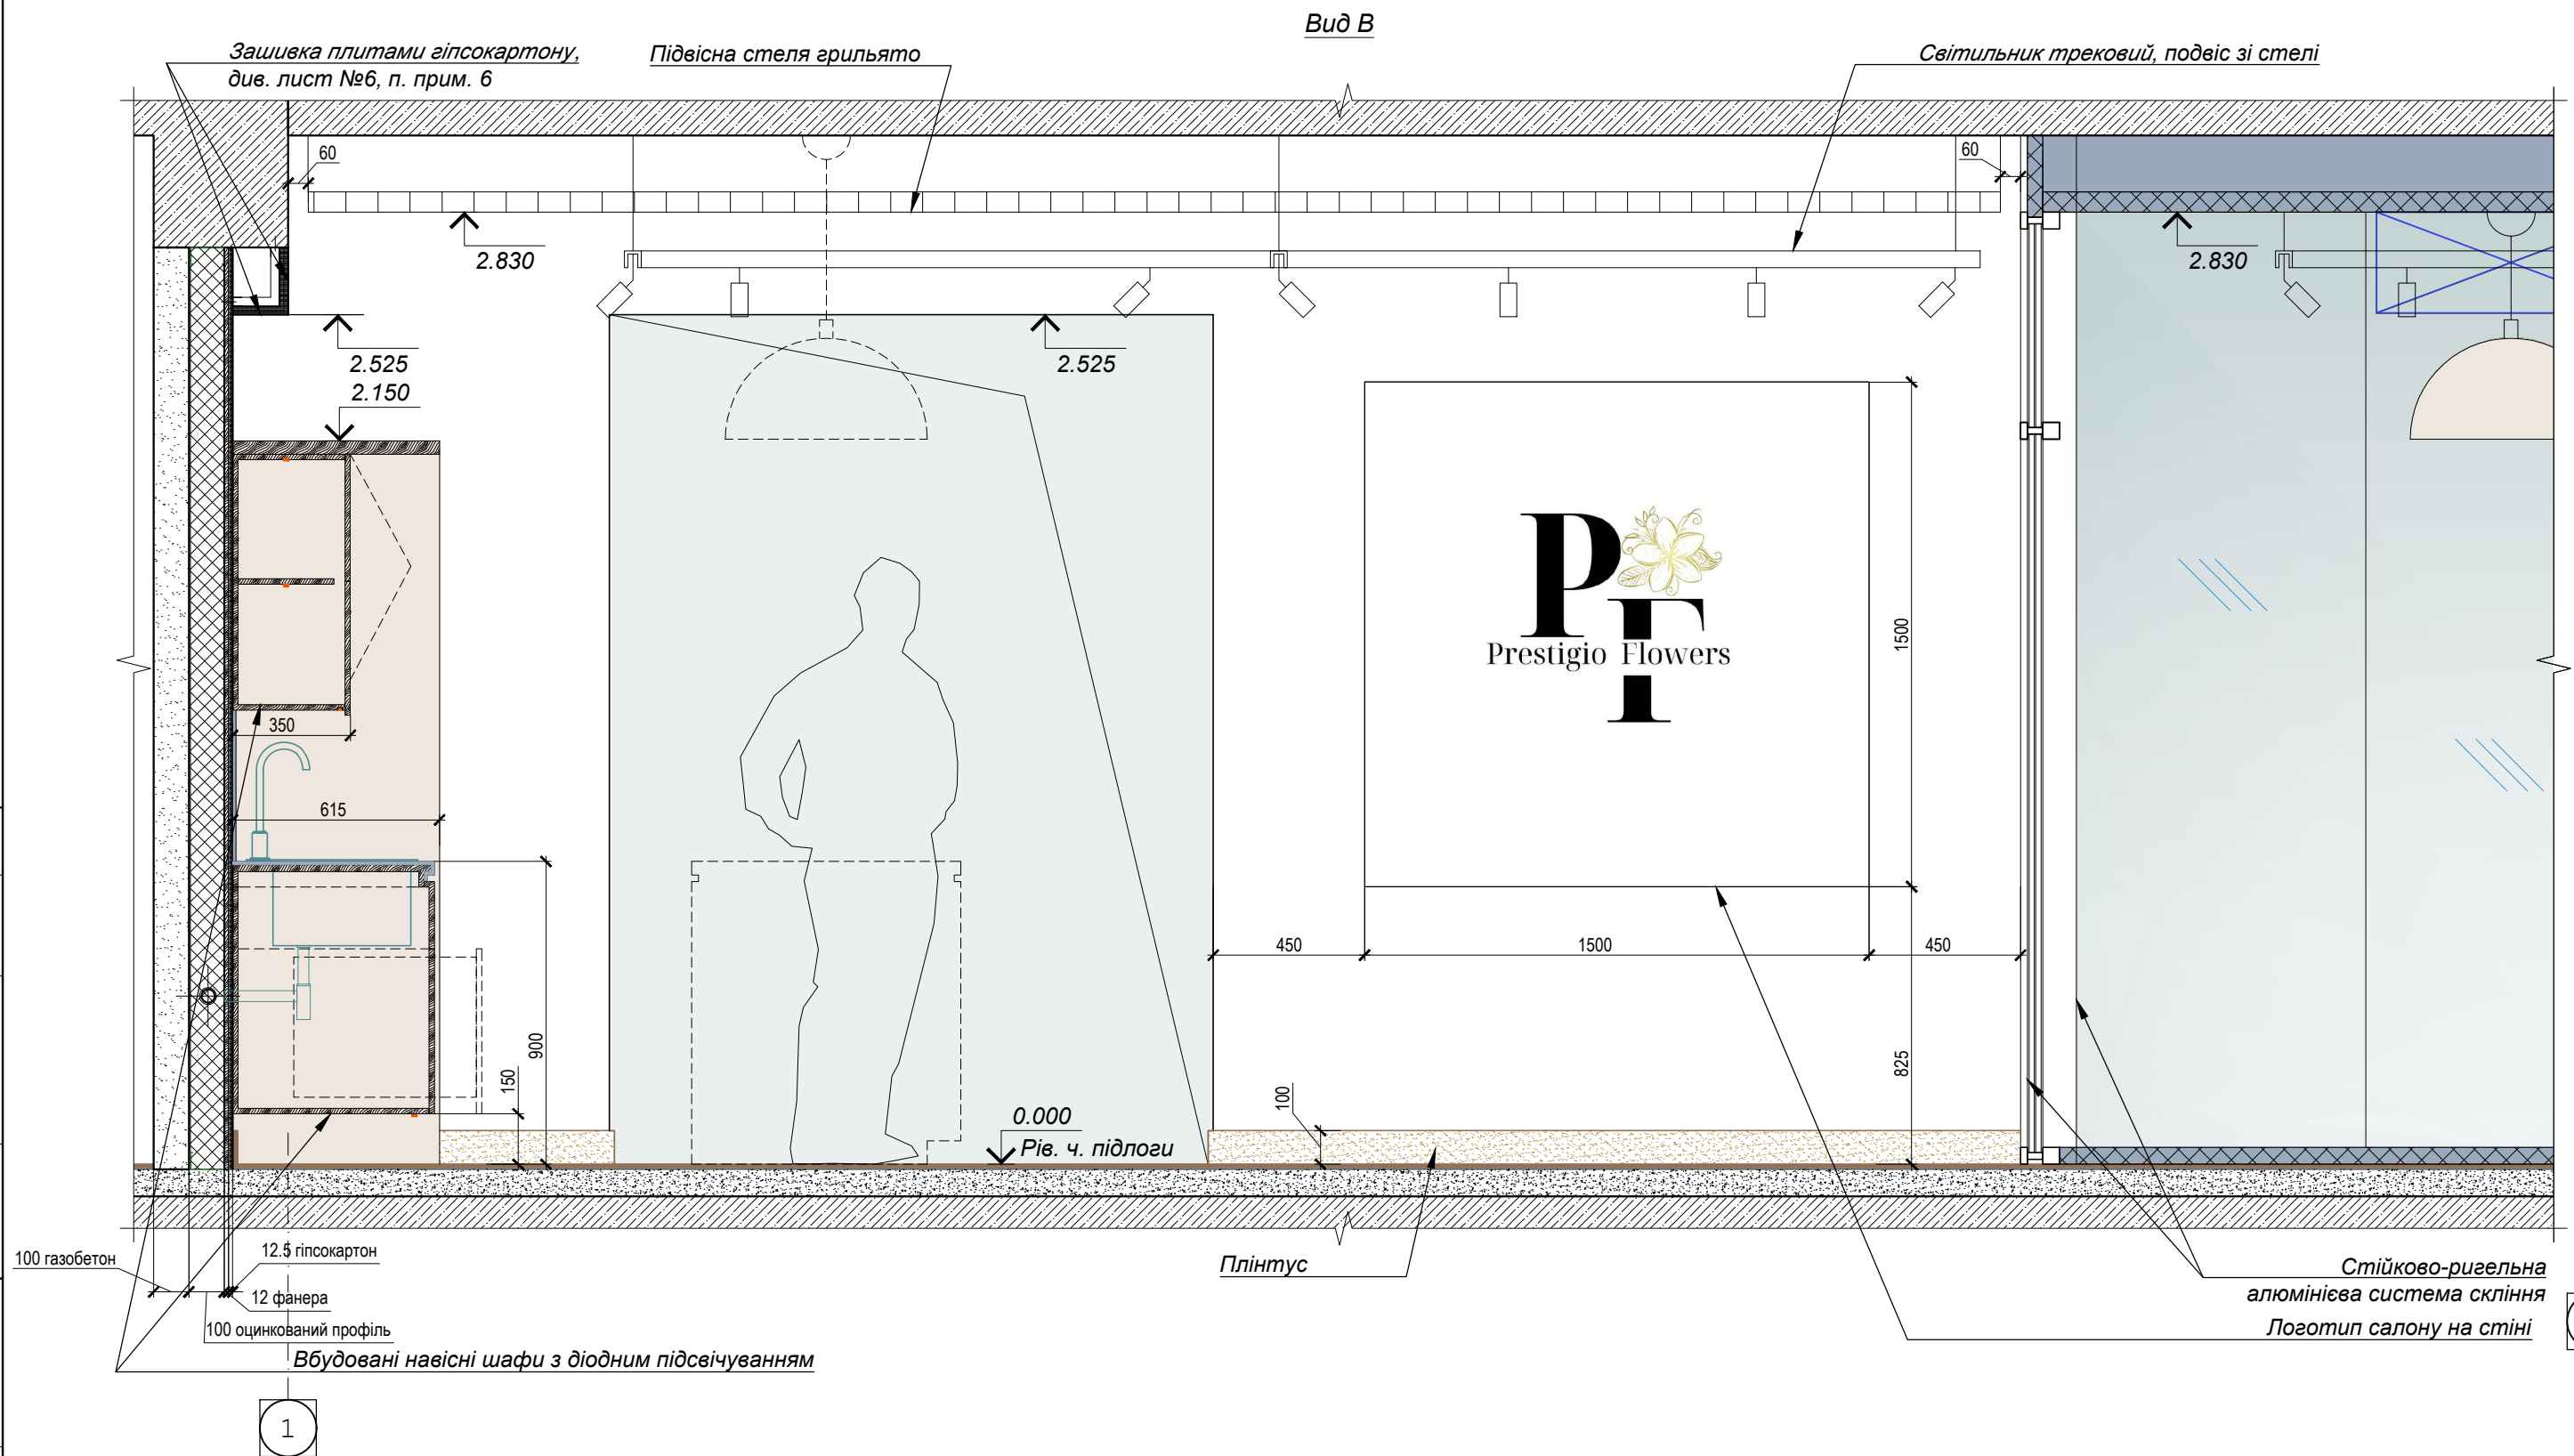


ПРИМІТКИ:

1. У роботі користуватися листами даного альбому № 4; 5; 6; 7; 20; 21

Увага!!! Цей лист розглядати як пропозицію. На момент видачі креслень - сантехника, меблі, плитка, електрофурнітура та двері не придбані та не підібрані. Необхідно додатково узгодити із замовником.

						Альбом інтер'єрів				
Зміни	Кол.уч	Лист	Недок.	Підпис	Дата					
						Приміщення в осях А-Б		Стадія	Лист	Листів
								РП	24	-
ГАП						Вид В				
Перевірів										
Виконав				09.2025						

Согласовано:					
Инов. № подл.	Взам. инв. №	Підпись и дата			

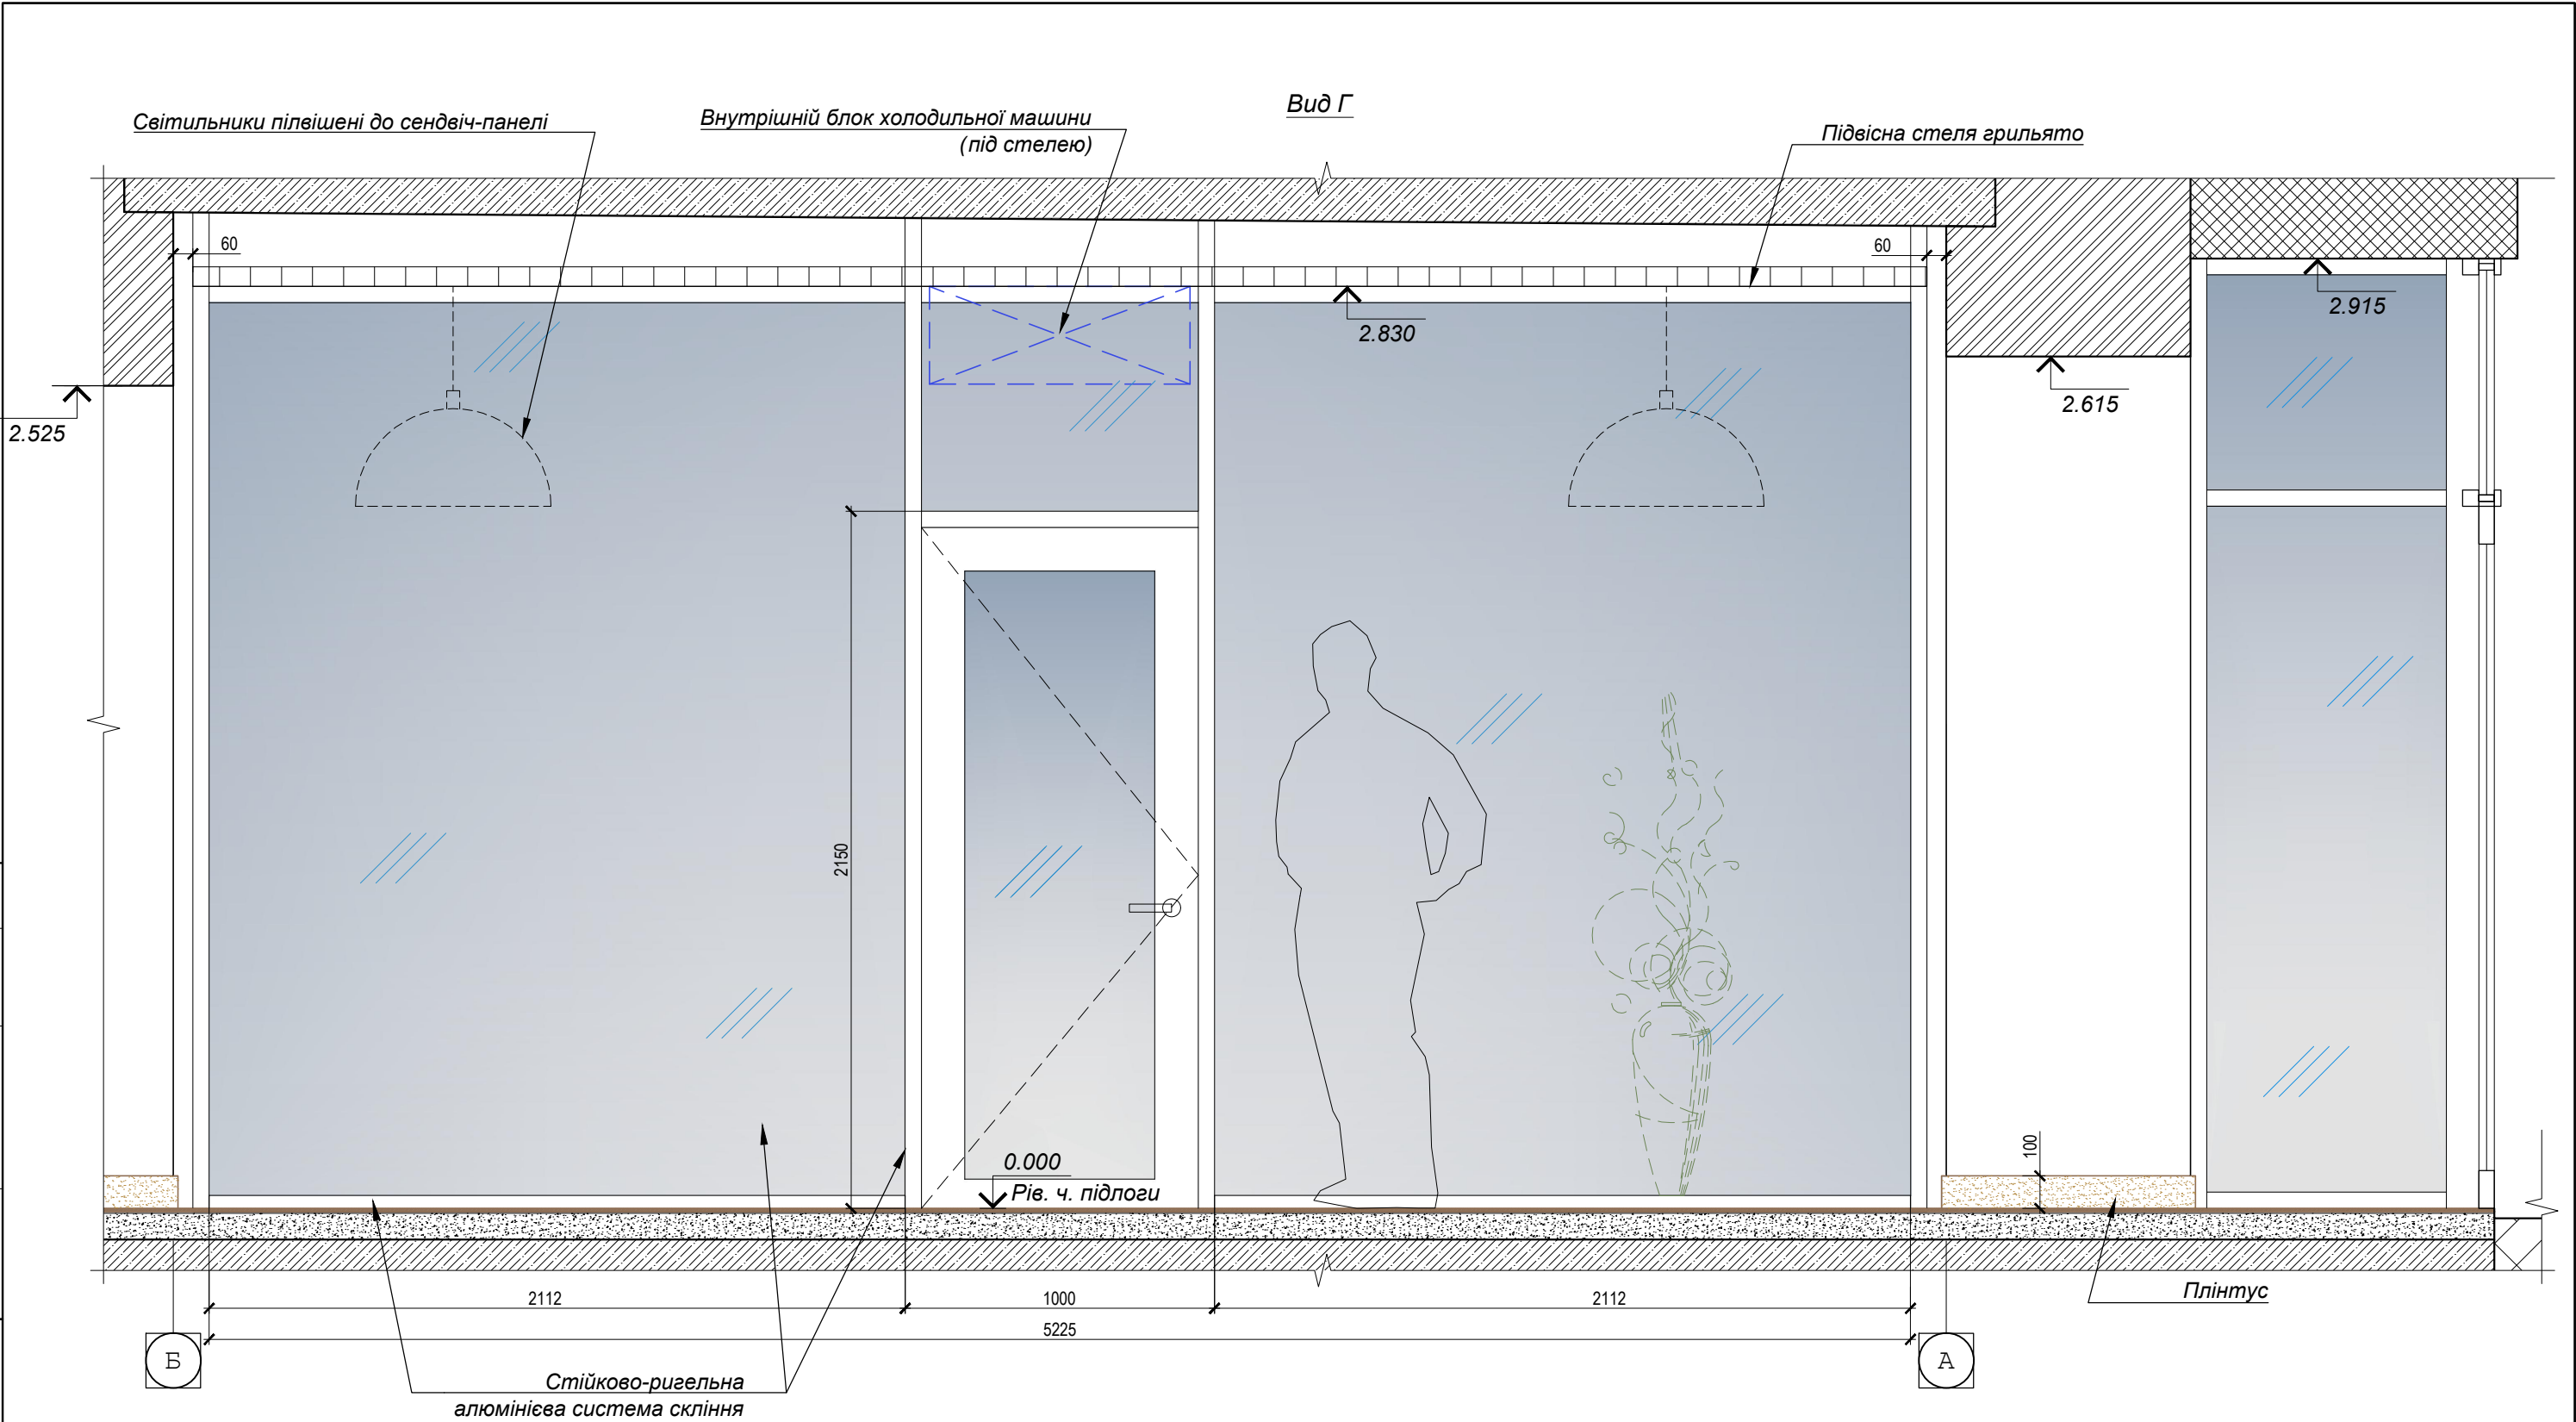


ПРИМІТКИ:

1. У роботі користуватися листами даного альбому № 4; 5; 6; 7; 20; 21

Увага!!! Цей лист розглядати як пропозицію. На момент видачі креслень - сантехника, меблі, плитка, електрофурнітура та двері не придбані та не підібрані. Необхідно додатково узгодити із замовником.

						Альбом інтер'єрів			
Зміни	Кол.уч	Лист	Недок.	Підпис	Дата				
						Приміщення в осях А-Б	Стадія	Лист	Листів
							РП	25	-
ГАП									
Перевірів						Вид Г			
Виконав				09.2025					

План з розміщенням меблів та обладнання

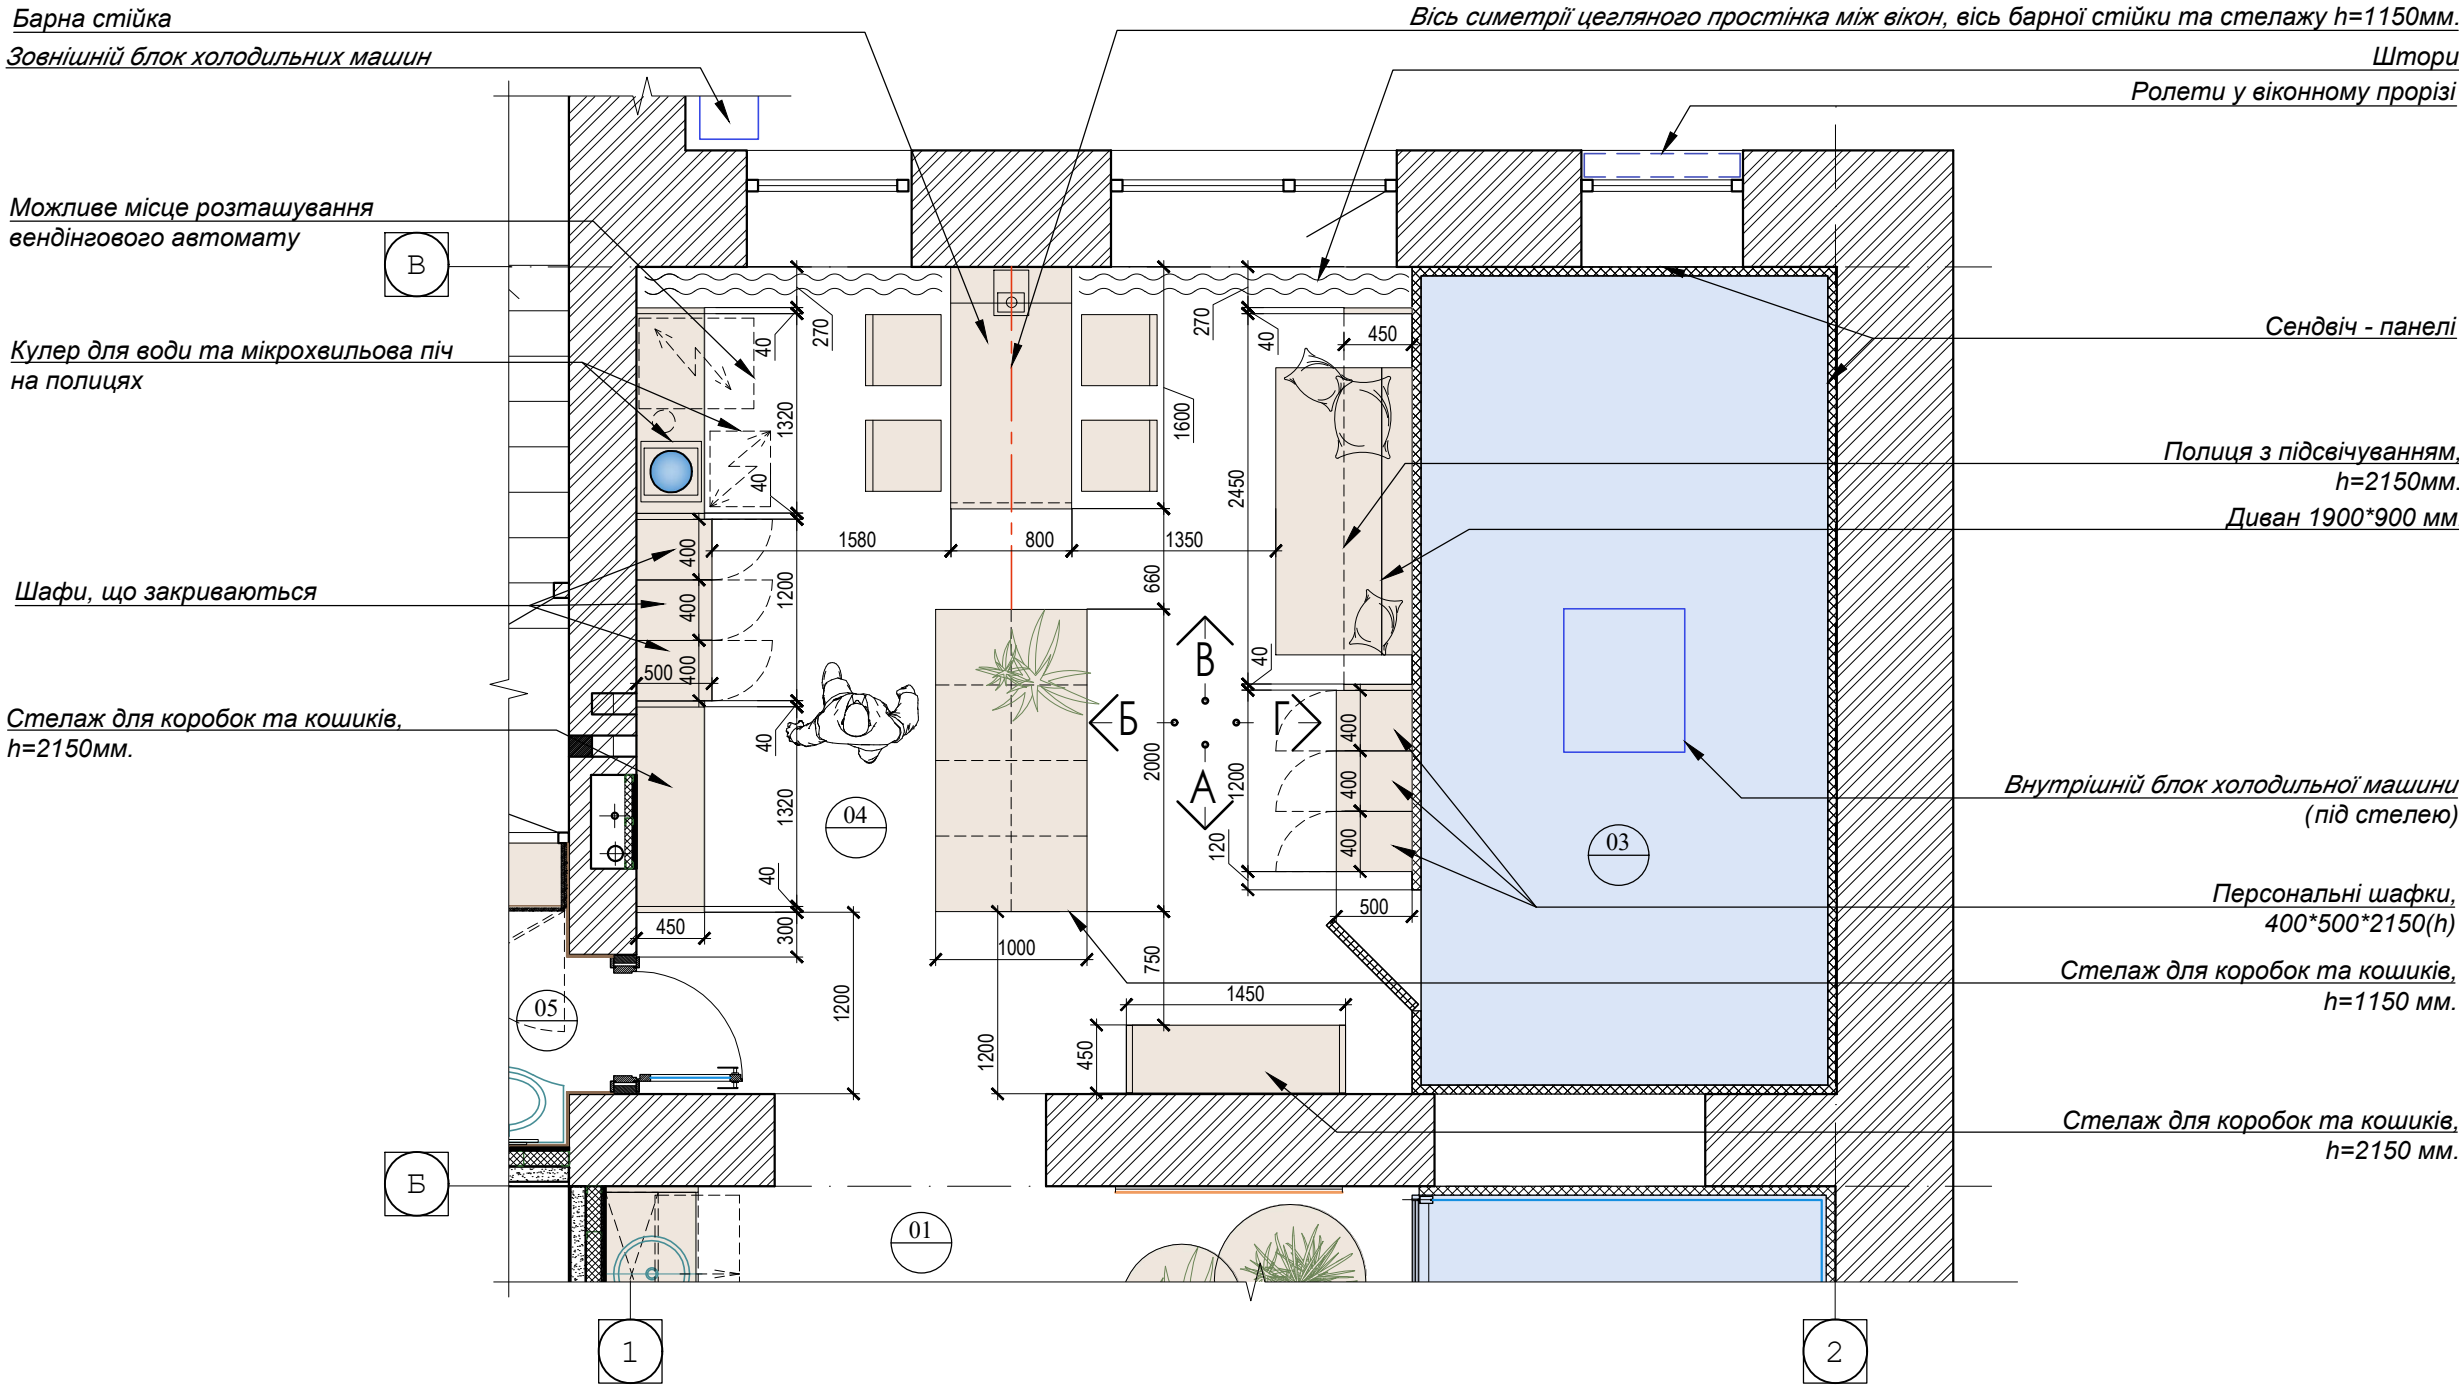

ПРИМІТКИ:

1. У роботі користуватися листами даного альбому № 3; 27-31
2. Майже всі корпусні меблі представлені у проекті - індивідуального виготовлення. Матеріал, колір, текстуру необхідно додатково узгоджувати. Проектом пропонується застосувати на корпусних меблях світлодіодне підсвічування, місця встановлення підсвічування та місця розташування електричних висновків, а також габарити меблів - дивись креслення проекту.

Увага!!! Цей лист розглядати як пропозицію. На момент видачі креслень - сантехника, меблі, плитка, електрофурнітура та двері не придбані та не підібрані. Необхідно додатково узгодити із замовником.

						Альбом інтер'єрів			
Зміни	Кол.уч	Лист	Недок.	Підпис	Дата				
ГАП									
Перевірів									
Виконав					09.2025				
						Приміщення в осях Б-В		Стадія	Лист
								РП	26
									Листів
									-

План - схема розміщення електроарматури

ЭВ1, електровиведення на стіні
для діодного підсвічування на меблів
Зовнішній блок холодильних машин

Р2, блок розеток (над столом)

Р2, блок розеток

Р2, блок розеток
(для музики та WiFi роутера)

Р2, блок розеток
(для мікрохвильової печі
та чайника)

ЭВ1, електровиведення зі стелі
для діодного підсвічування на меблів

Торшер

Приховане діодне підсвічування
на меблів

Світильник трековий, подвіс зі стелі

Р2, блок розеток
(для вендіного кавоавтомата
самообслуговування та кулера для води)

Світильник - подвіс зі стелі

Акустичні колонки за підвісною стелею

ЭВ1, електровиведення зі стелі
для діодного підсвічування на меблів

ЭВ1, електровиведення на стіні
для діодного підсвічування на меблів
Витяжний електровентилятор
(на стіні)

Приховане діодне підсвічування
на меблів

Внутрішній блок холодильної машини
(під стелею)

Світильник накладний (на стелі)

В 1, вимикач
(1, вентилятор), прим. 05
Світильник малопотужний
(нічний режим, стеля)

В 1, вимикач прим. 03

Приховане діодне підсвічування на меблів

Камери відеоспостереження

ЭВ1, електровиведення на стіні
для діодного підсвічування на меблів

Щит електричний

Согласовано:					
Инов. № подл.	Подпись и дата	Взам. инв. №			


ПРИМІТКИ:

1. У роботі користуватися листами даного альбому № 7; 26; 28-31

Увага!!! Цей лист розглядати як пропозицію. На момент видачі креслень - світильники, клавіші освітлення, розетки та інші електричні прилади не придбані та не підібрані. Необхідно додатково узгодити із замовником.

						Альбом інтер'єрів				
Зміни	Кол.уч	Лист	Недок.	Підпис	Дата					
						Приміщення в осях Б-В		Стадія	Лист	Листів
								РП	27	-
ГАП						План-схема розміщення електроарматури.				
Перевірів										
Виконав				09.2025						

Согласовано:					
Ив. № подл.	Подпись и дата	Взам. инв. №			

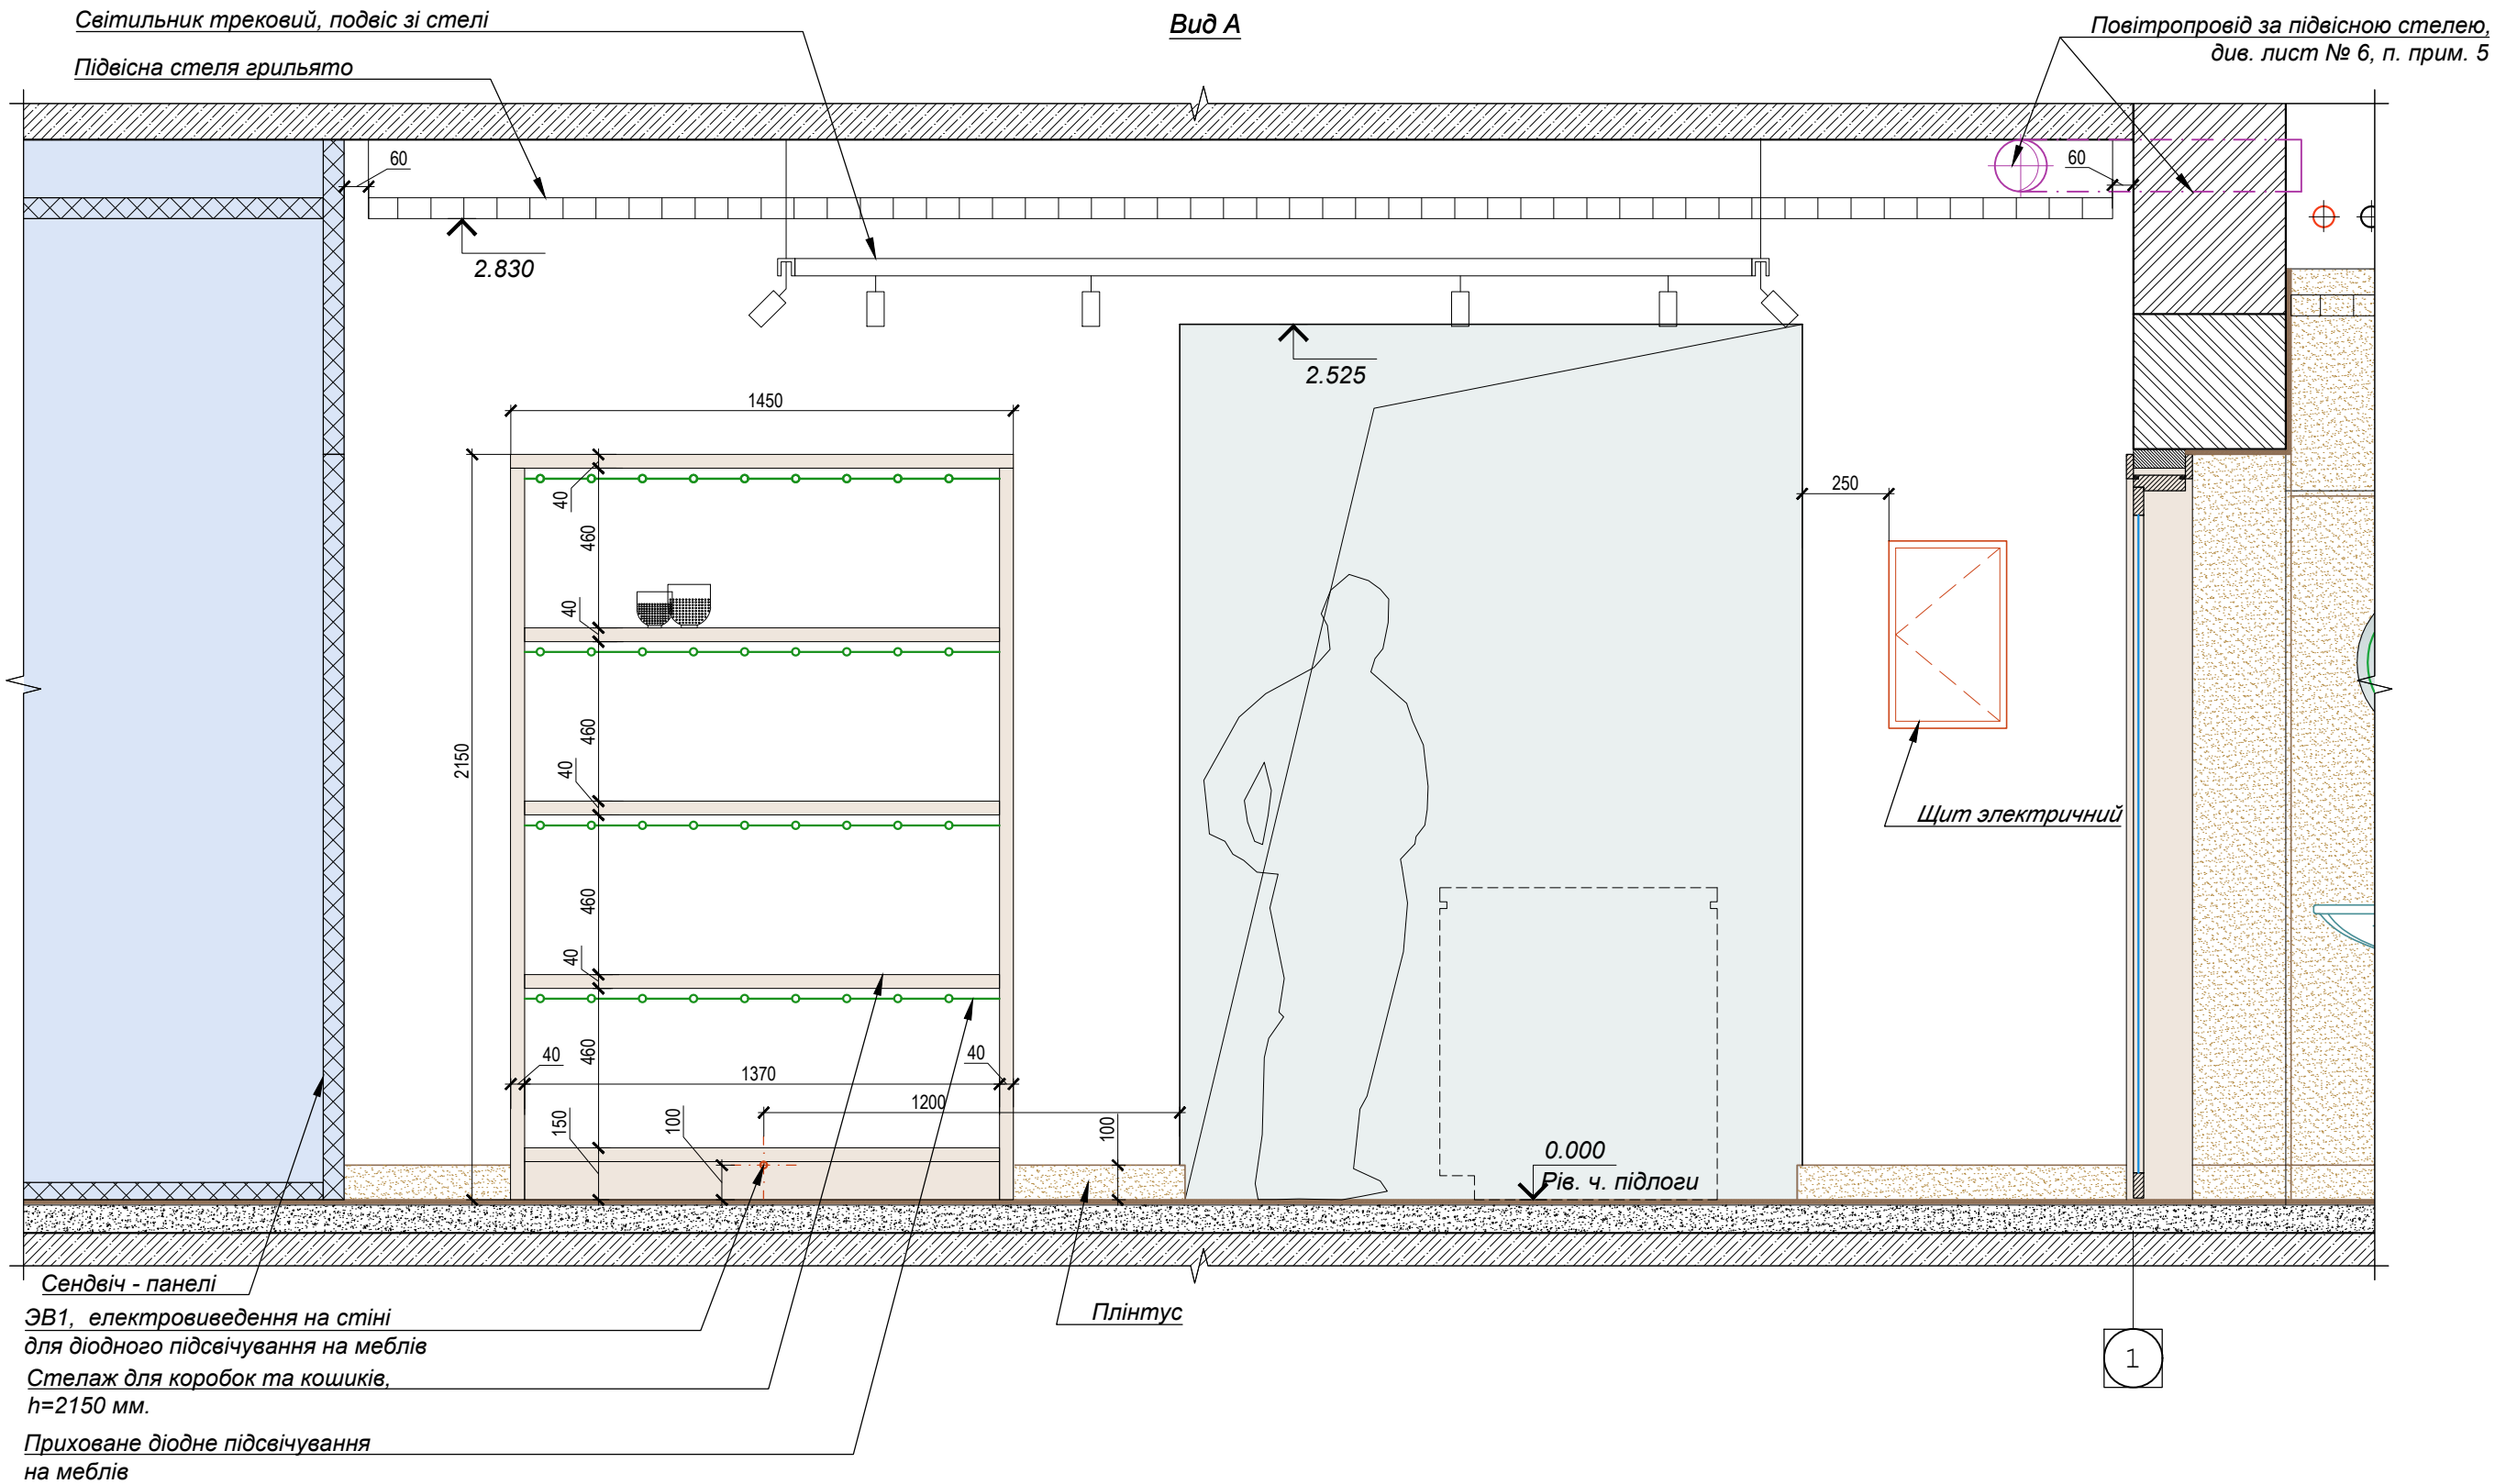


ПРИМІТКИ:

1. У роботі користуватися листами даного альбому № 5; 6; 7; 26; 27

Увага!!! Цей лист розглядати як пропозицію. На момент видачі креслень - сантехника, меблі, плитка, електрофурнітура та двері не придбані та не підібрані. Необхідно додатково узгодити із замовником.

						Альбом інтер'єрів			
Зміни	Кол.уч	Лист	Недок.	Підпис	Дата				
						Приміщення в осях Б-В	Стадія	Лист	Листів
							РП	28	-
ГАП						Вид А			
Перевірів									
Виконав				09.2025					

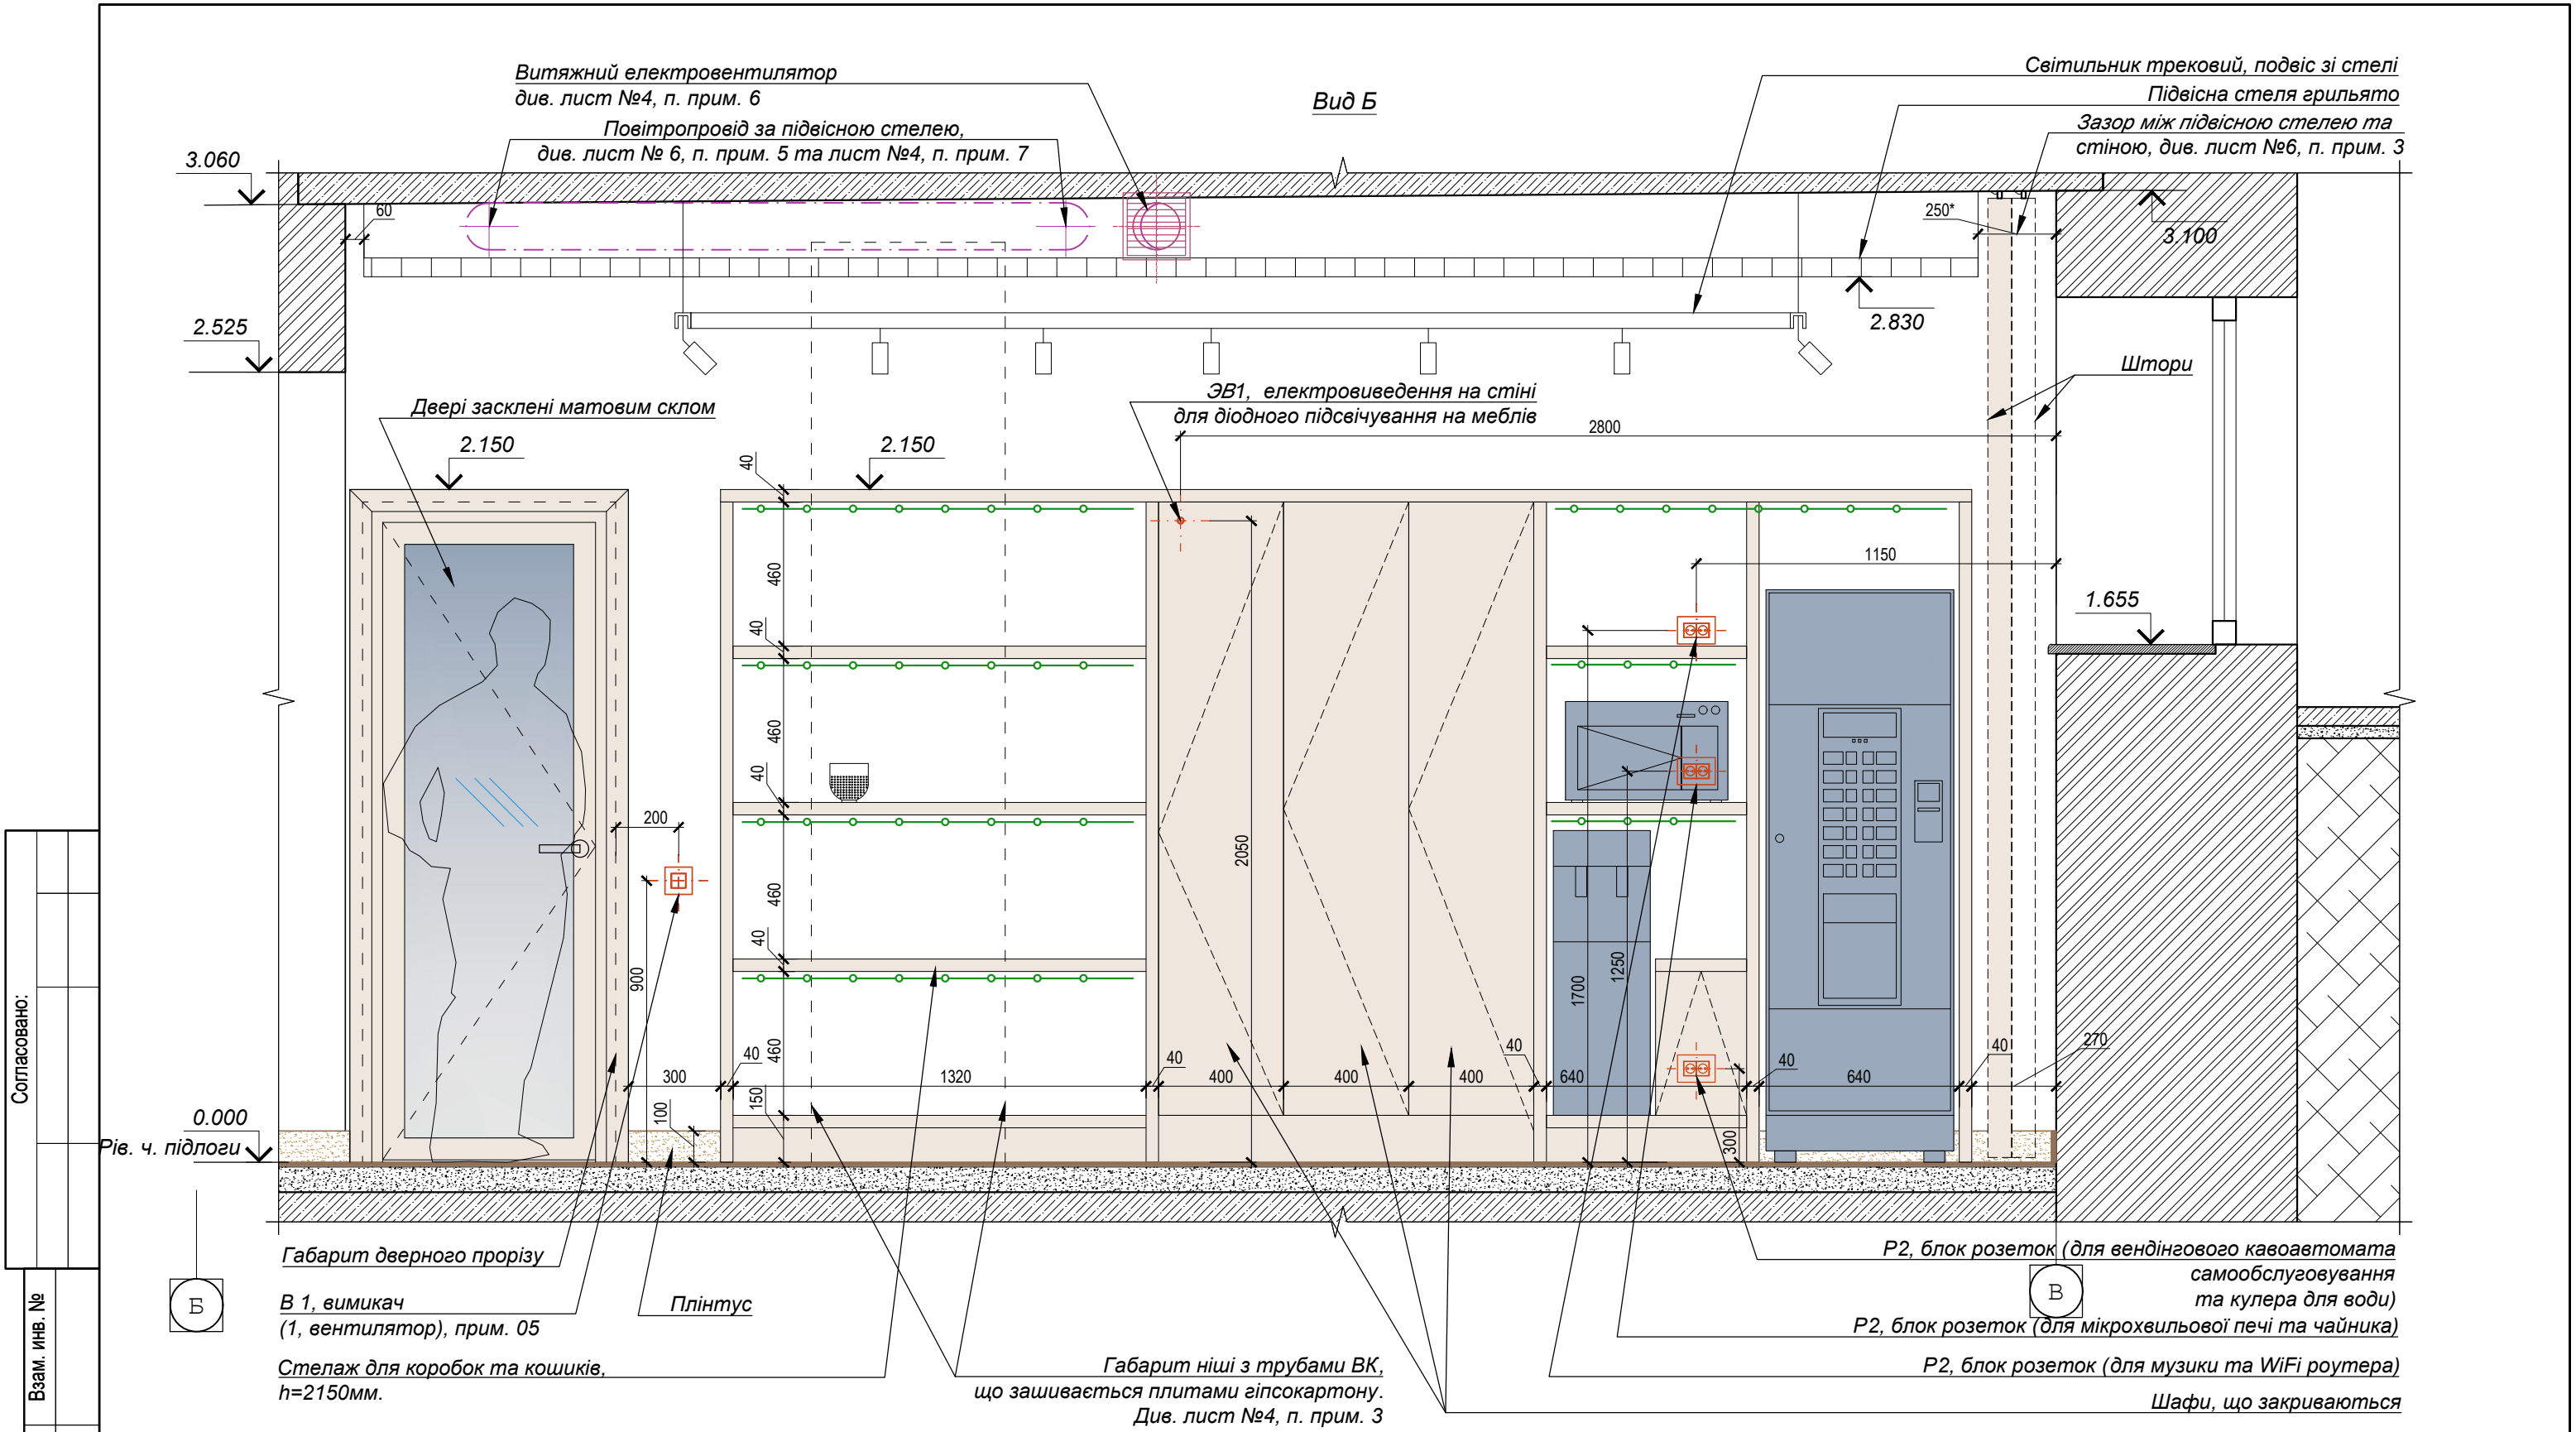

Согласовано:					
Взам. инв. №					
Подпись и дата					
Инв. № подл.					


ПРИМІТКИ:

1. У роботі користуватися листами даного альбому № 5; 6; 7; 26; 27

Увага!!! Цей лист розглядати як пропозицію. На момент видачі креслень - сантехника, меблі, плитка, електрофурнітура та двері не придбані та не підібрані. Необхідно додатково узгодити із замовником.

						Альбом інтер'єрів			
Зміни	Кол.уч	Лист	№док.	Підпис	Дата	Приміщення в осях Б-В	Стадія	Лист	Листів
							РП	29	-
ГАП									
Перевірів						Вид Б			
Виконав				09.2025					

Согласовано:		Взам. инв. №	Подпись и дата	Инв. № подл.

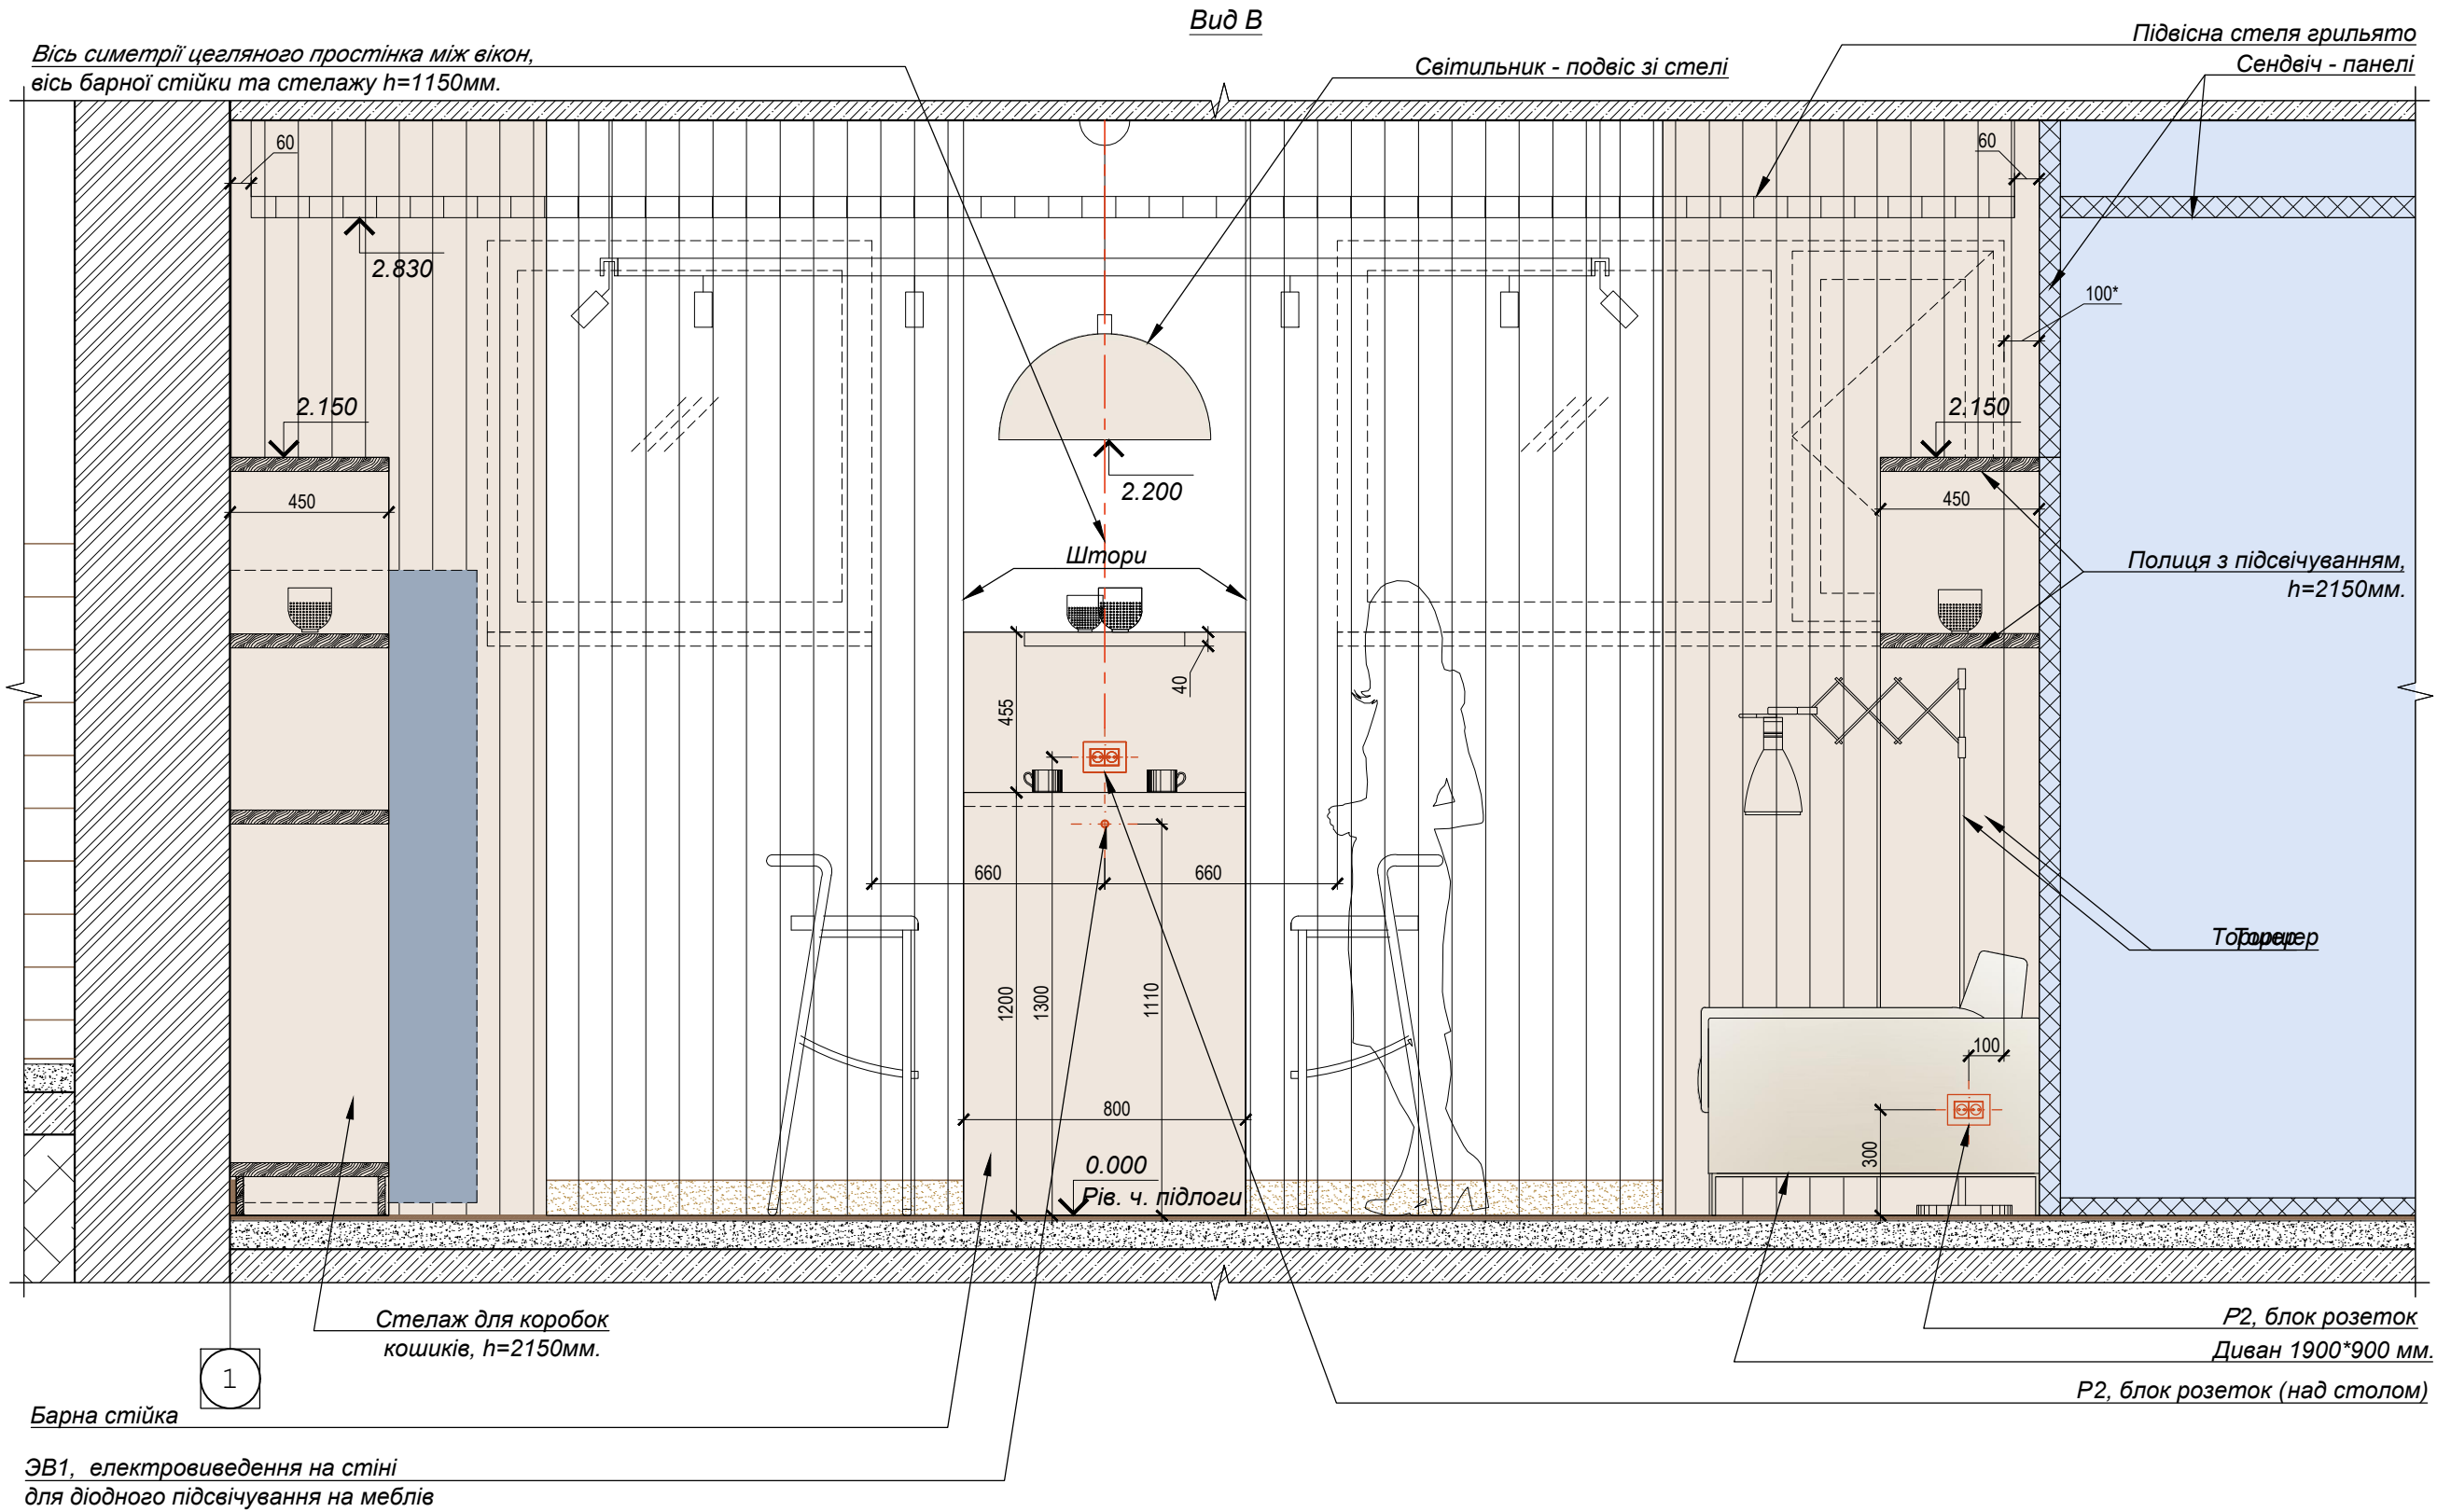


ПРИМІТКИ:

1. У роботі користуватися листами даного альбому № 5; 6; 7; 26; 27

Увага!!! Цей лист розглядати як пропозицію. На момент видачі креслень - сантехника, меблі, плитка, електрофурнітура та двері не придбані та не підібрані. Необхідно додатково узгодити із замовником.

						Альбом інтер'єрів			
Зміни	Кол.уч	Лист	Недок.	Підпис	Дата				
						Приміщення в осях Б-В	Стадія	Лист	Листів
							РП	30	-
ГАП						Вид В			
Перевірів									
Виконав				09.2025					

Согласовано:					
Взам. инв. №		Подпись и дата			
Инв. № подл.					

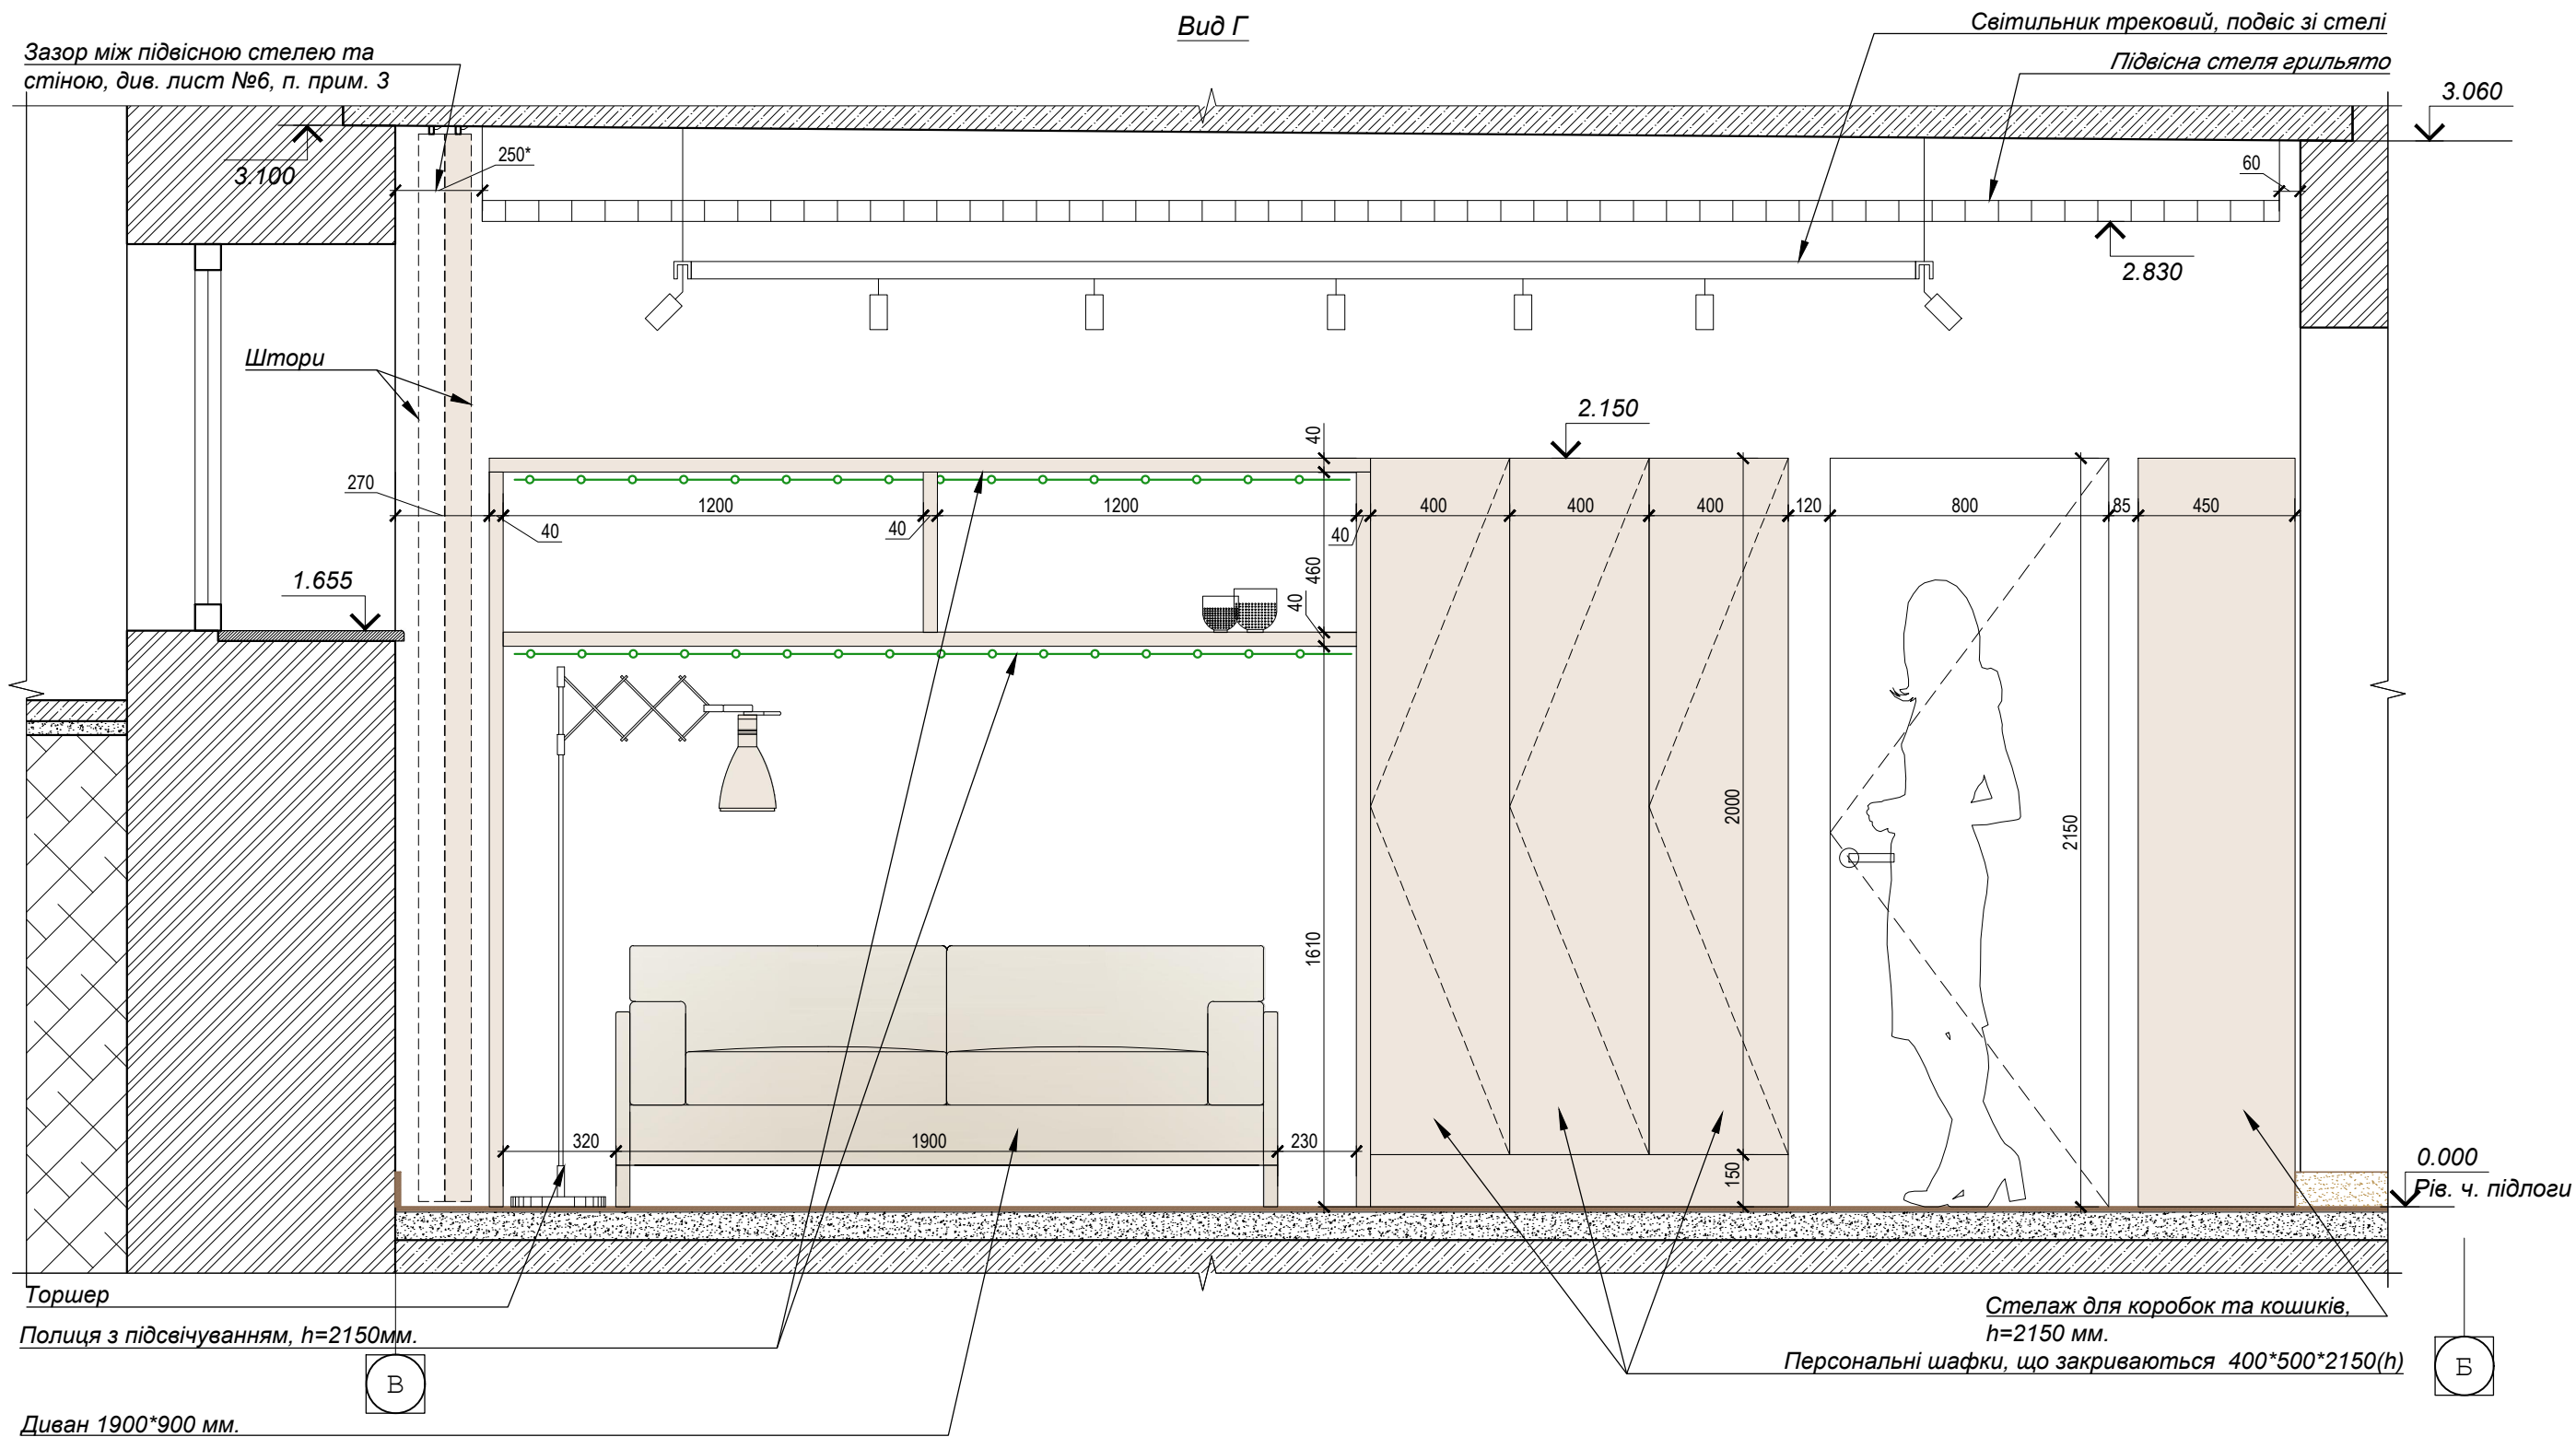

ПРИМІТКИ:

1. У роботі користуватися листами даного альбому № 5; 6; 7; 26; 27

Увага!!! Цей лист розглядати як пропозицію. На момент видачі креслень - сантехніка, меблі, плитка, електрофурнітура та двері не придбані та не підібрані. Необхідно додатково узгодити із замовником.

						Альбом інтер'єрів			
Зміни	Кол.уч	Лист	Недок.	Підпис	Дата				
						Приміщення в осях Б-В	Стадія	Лист	Листів
							РП	31	-
ГАП									
Перевірів						Вид Г			
Виконав				09.2025					