


Перший поверх

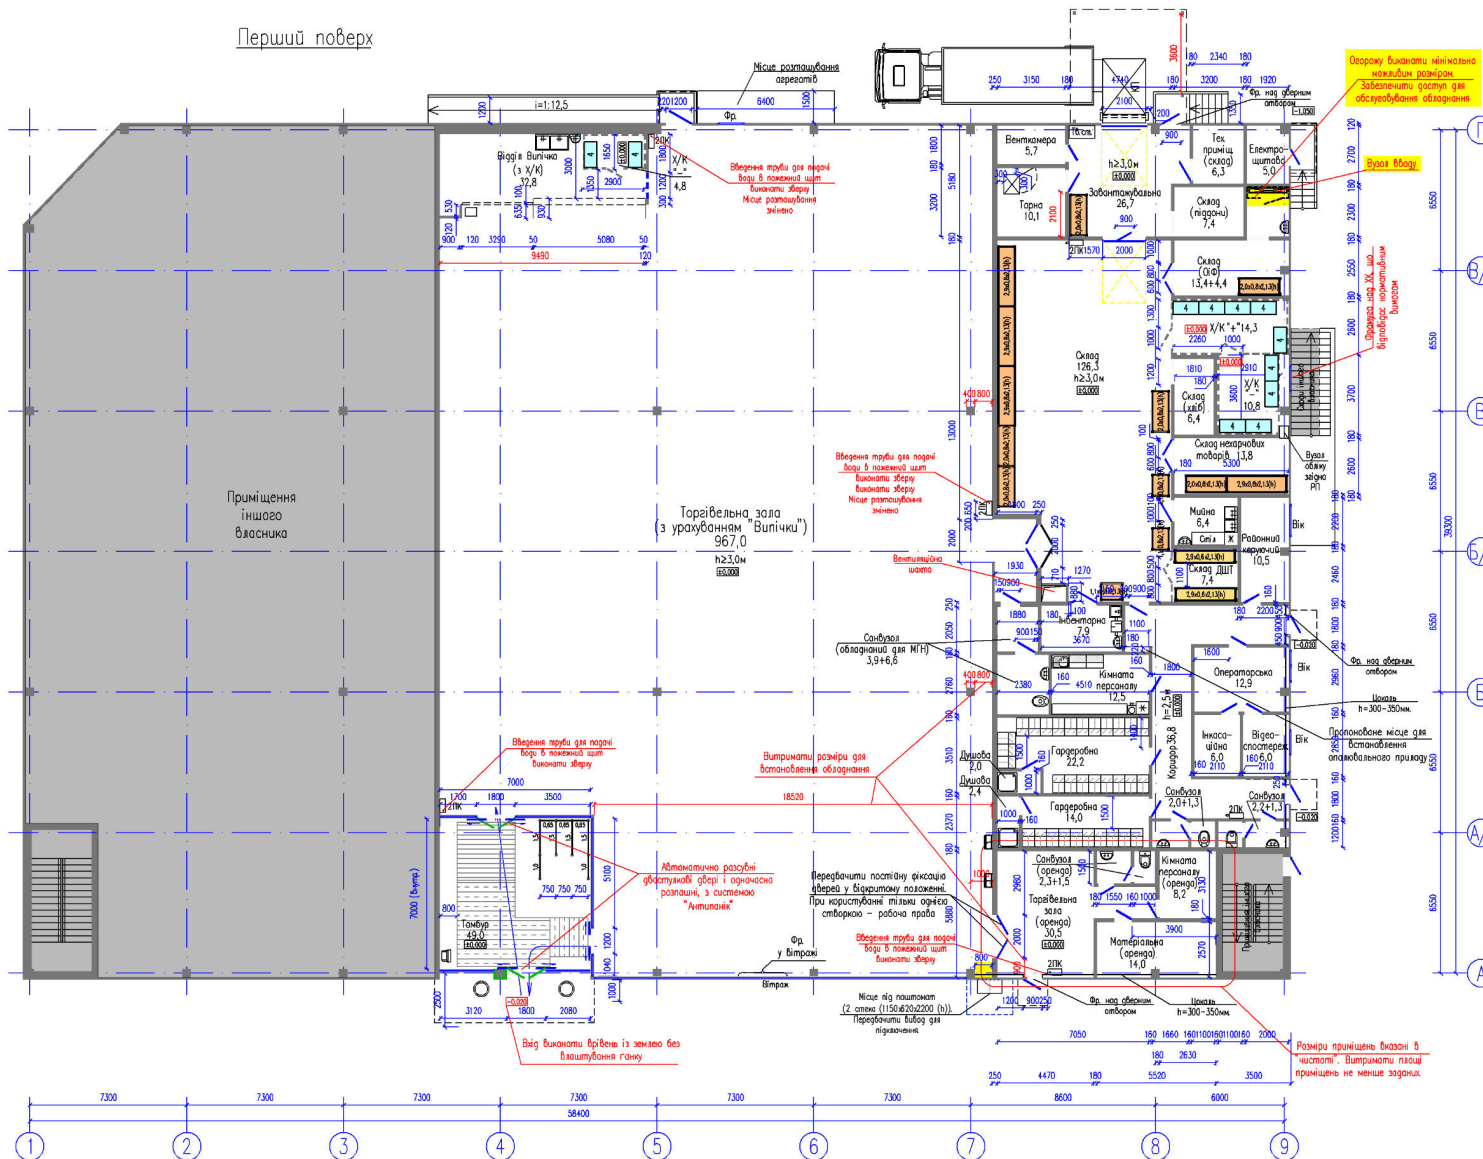

- Примітка:
1. Прив'язки дверних отворів у торговельній залі виконати згідно з планом Технології розміщення обладнання торговельного залу (ТХО).
 2. Прив'язка і ширина отворів вказані з урахуванням заповнення та облицювання ("в світлі").
 3. Розташування пожежних кранів (ПК) вказано попередньо, виходячи з принципів дотримання технології роботи магазину. Остаточне рішення в частині наявності ПК на об'єкті, їх кількості та розміщення – визначити Проектом. Якщо, за результатами проектування, ПК на об'єкті не потрібні або їх розташування чи кількість потрібно змінити – надати інформацію до проектно-технологічного відділу ТОВ "АТБ-маркет" (ПТВ) для узгодження і коригування Планувального завдання (ПЗ) та ТХО.
 4. Забезпечити відсутність комунікацій, арматури, елементів керування та інше в об'ємі розташування складського стелажа.
 5. При монтажі складських стелажів врахувати можливість кріплення їх до підлоги, стан і конструктивні особливості підлоги.
 6. При невідповідності висоти складу, зазначеної в Планувальному завданні (ПЗ), фактичній – повідомити до ПТВ для коригування ПЗ.
 7. Місце розташування вузлу введення/обліку узгодити в ПТВ.
 8. Це ПЗ є підставою для розробки Ескізного проекту та підлягає перевірці на предмет відповідності до діючої нормативно-технічної документації.
 9. Передбачити автомобільну парковку у відповідності до Передпроектного опрацювання зовнішньої площі.
 10. Наявність термінулу та банкомату буде вказана в плані ТХО.

Специфікація складського стелажа:

1.8x0.8x1.30	~ 2,7x0,8x2,13(н) - 4 шт
1.8x0.8x1.30	~ 2,7x0,8x2,13(н) - 2 шт
1.8x0.8x1.30	~ 1,8x0,8x2,13(н) - 6 шт
1.8x0.8x1.30	~ 0,9x0,8x2,13(н) - 3 шт

Загальна довжина стелажа – 29,7 п.м.
■ – стелаж гірший 1200x600x1800(н)

Площа блоків об'єкта, кв.м

Торг.зал і тамбур	Склад і доп. приміщення	АПК	Оренда с окр.вхідом	Регіон. структ.	Разом
1016,0	1072,6	273,2	240,4	132,1	139,0
				56,5	59,9
				10,5	0,0
				1488,3	1511,9

Продукти 210		Вар. 4.2 (СЗ-Р-2025-007210 (РД))	
Найменування об'єкту, документу		м. Бровари (Київська обл.) вул. Вячеслава Чорновола, 3	
Дата:	Затверджую:	Планувальне завдання (Вузол вводу, демонтаж ПК по ряду "А")	
26.08.2025	Ц.О.Нач.ПТО Белый К.В. Белый		
Узгоджено:			
Узгоджено:			
Узгоджено:		Розеган С.П.	
Виконав: /Перевірив:		Зайцев О.В./Кичигін О.Б.	