

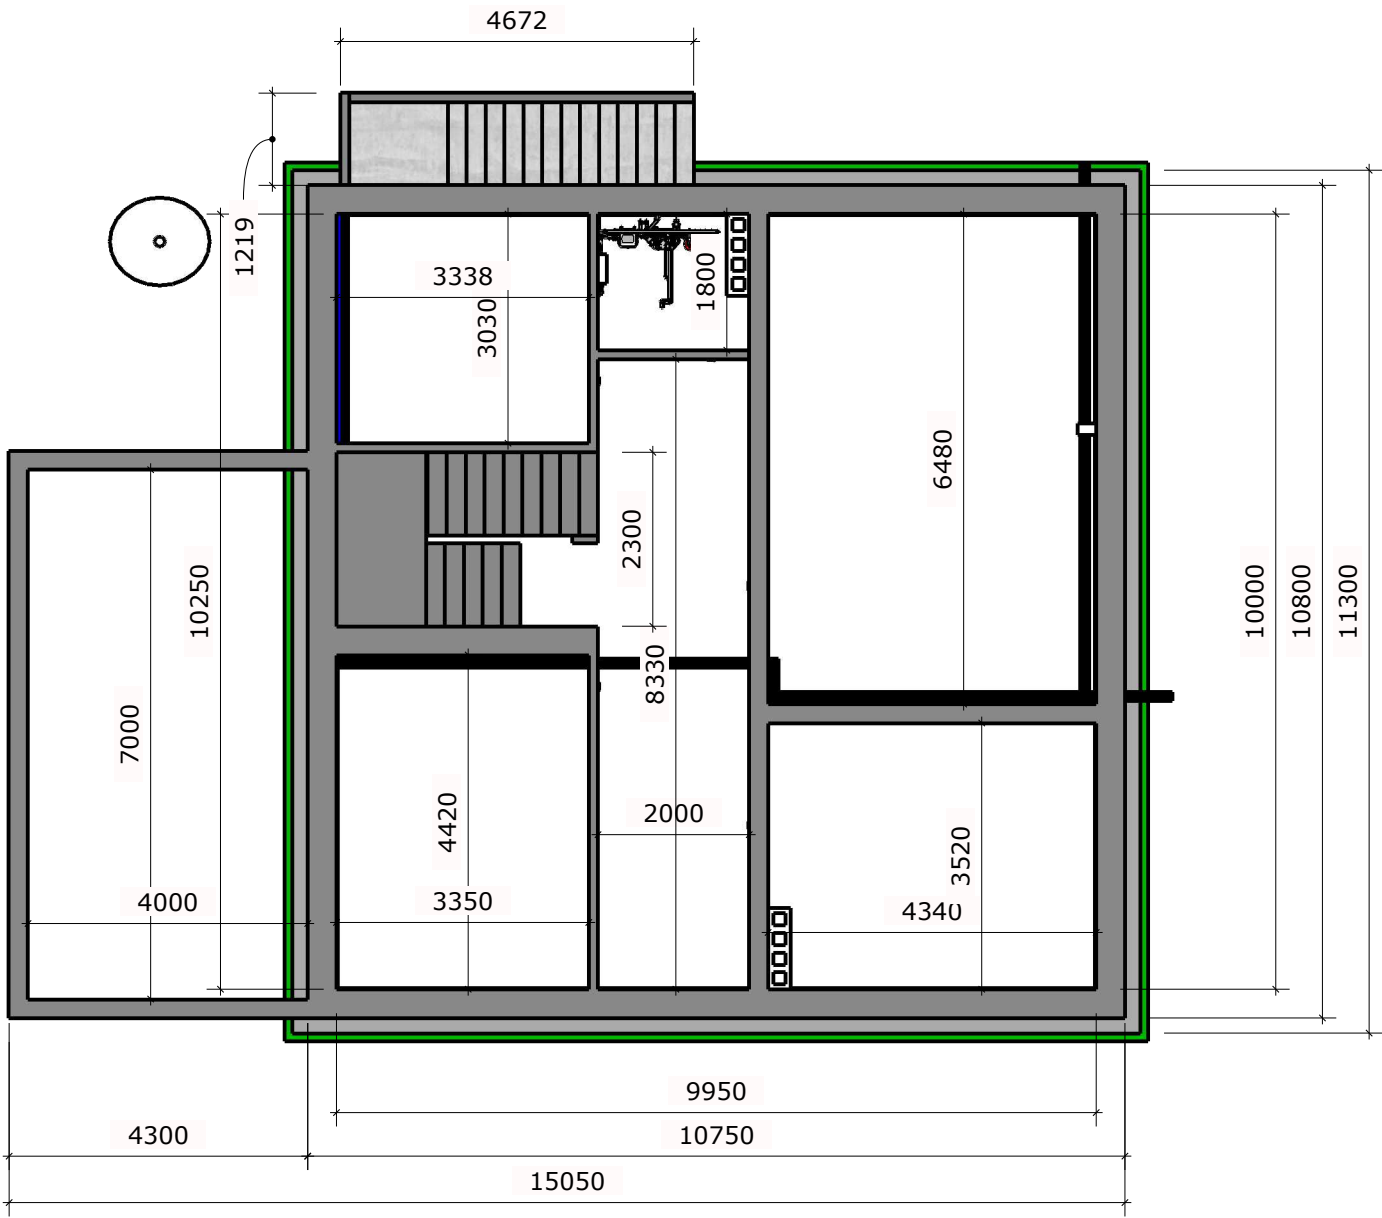
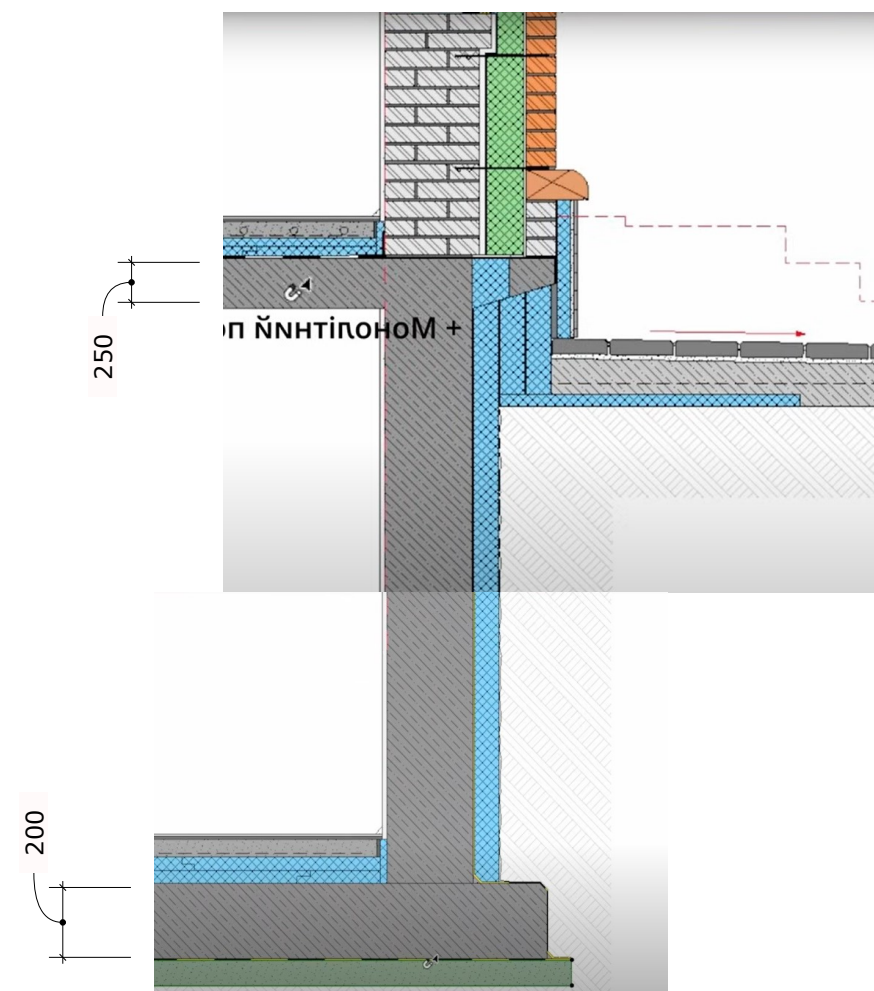


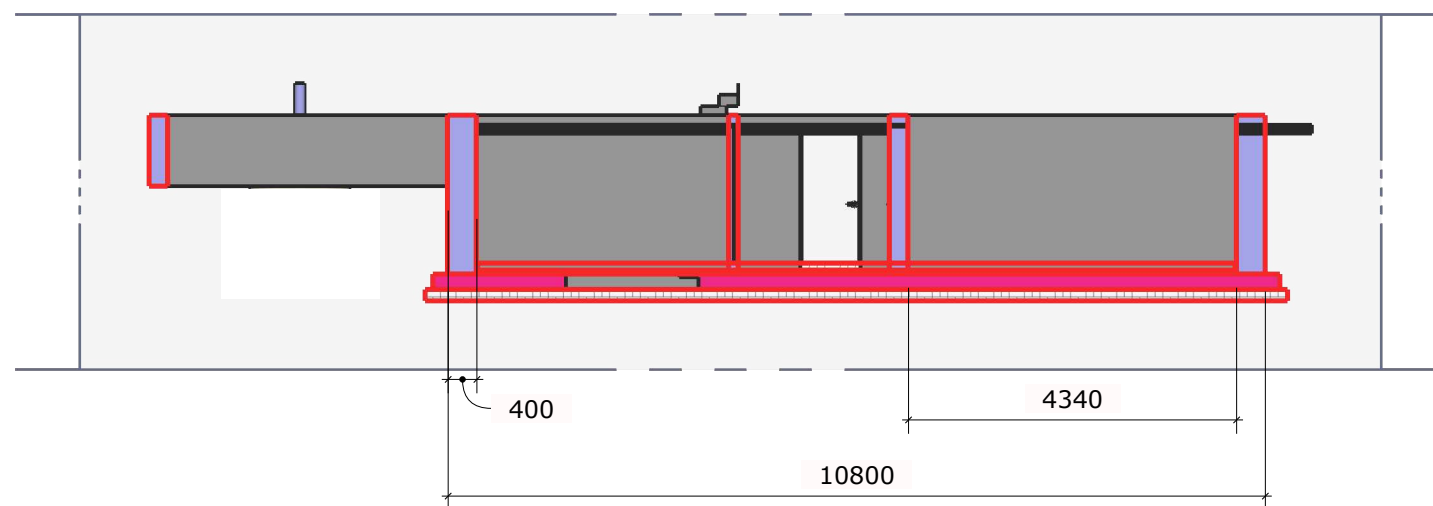


Поз.	Значення	Найменування	Кільк	Маса од.	Прим.
		Фундамент Ф1	1		
		Закладні деталі			
С1		Сітка С1	1		
1	ГОСТ 5781-82*	Арматура Ф10AIII L= 8 650			
2	ГОСТ 5781-82*	Арматура Ф10AIII L= 13 455			
Д1					
		Матеріали			
		Бетон Кл. С20/25, W6, F200	131 м³		
В1	Закладна під трубу Ф42	L 1 дет. = 5 000мм			
К1	Закладна під трубу Ф110	L 1 дет. = 20 000мм			

						Шифр документа			
						СТ Красне			
Изм.	Кол. уч.	Лист	№ док.	Подп.	Дата	Фундамент	Стадия	Лист	Листов
Разраб.		Допол.			рь 30,		РД	7	1
						1	Company Name		
Н. Контр.	Фамилия				рь 30,				

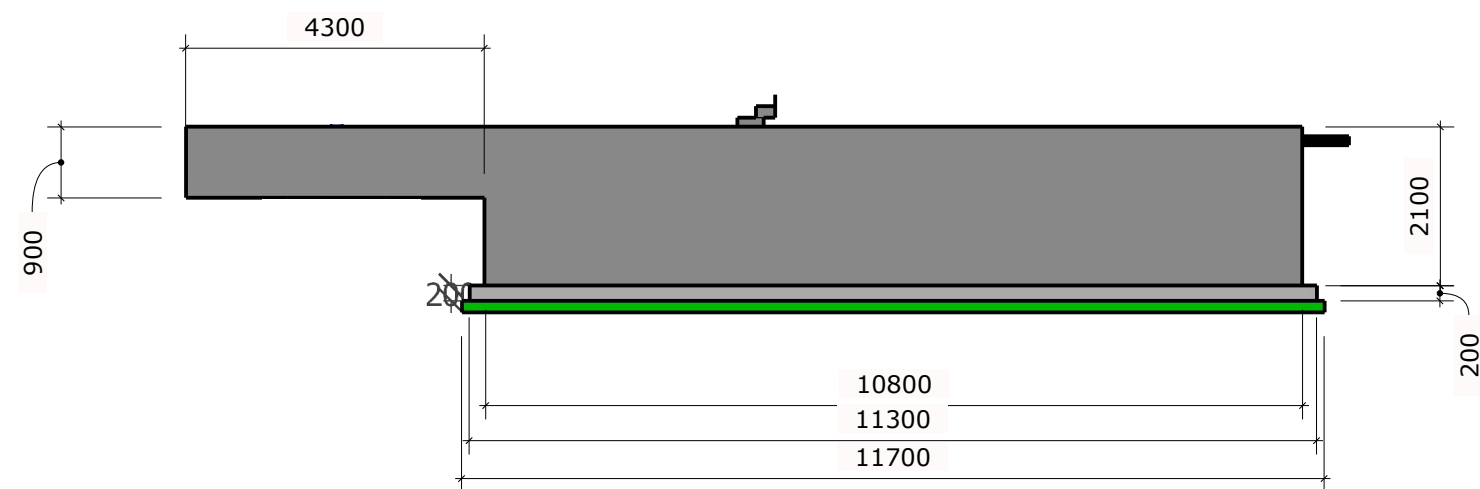


чистова підлога -100мм
 ЕППС- 100мм
 З/б плита - 200мм
 Поліетиленова плівка - 150мкрн
 ПСБ 35 - 100мм
 Піщана подушка з пошаровим ущільненням
 - Куш. =0,98 - 100мм

1. За відмітку 0.000 прийнято рівень верху фундаментної плити.
2. ПГС ущільнювати пошарово кожні 150мм.

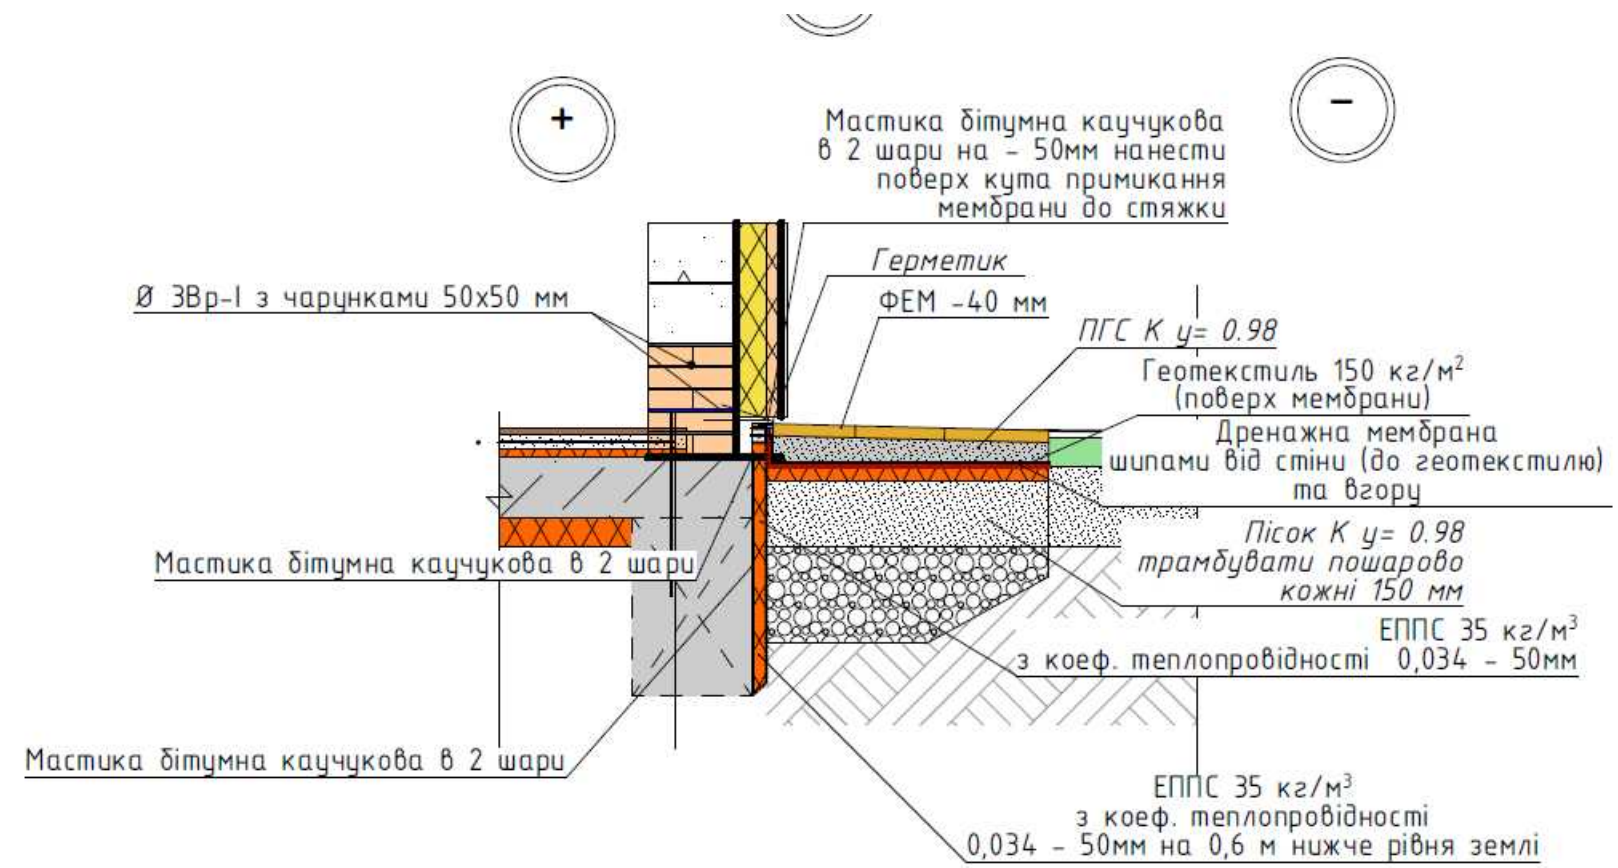

Плита підвал - 1й поверх

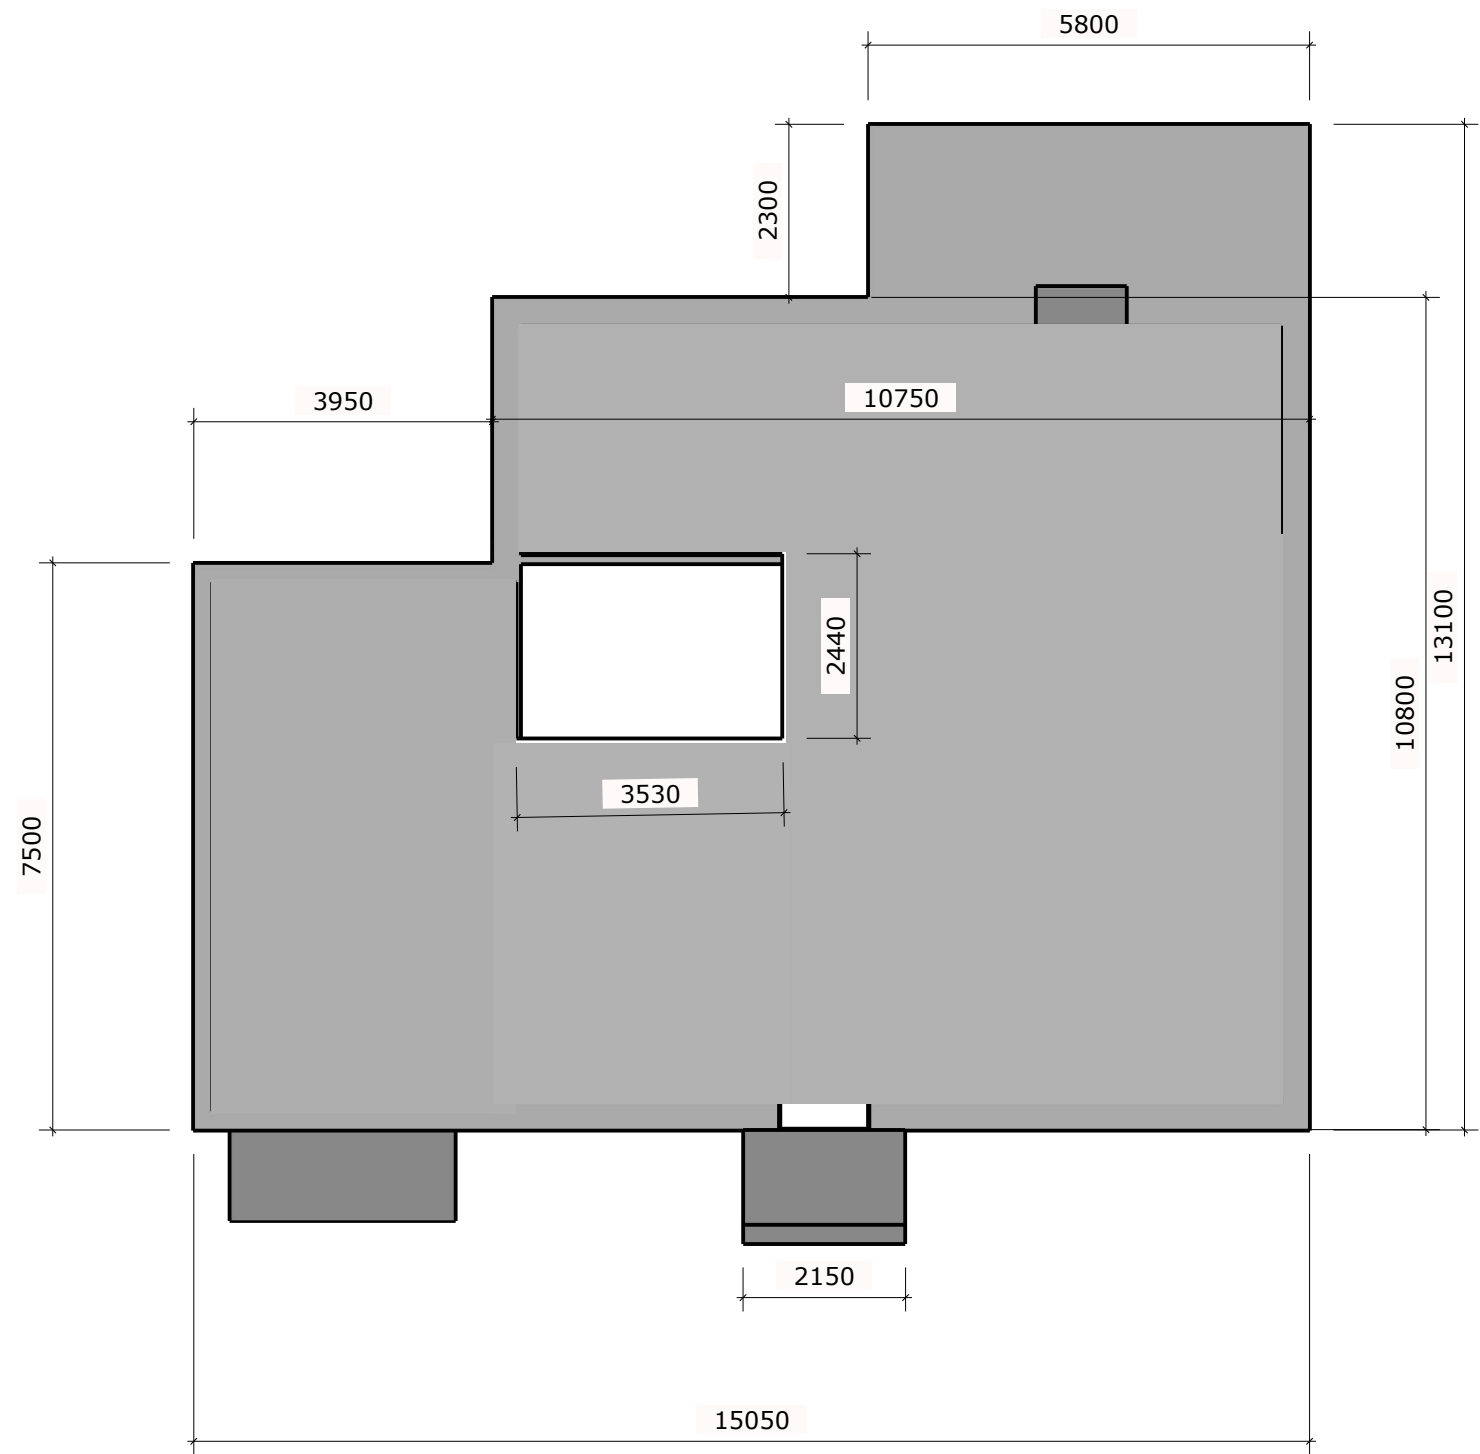

Підвал, розрахунок об'єму

	<i>a</i>	<i>b</i>	<i>c</i>	<i>Об'єм</i>
<i>Стіна підвалу 0.4</i>	59,8	2,1	0,4	49,6
<i>Підлога</i>	11,2	11,4	0,2	25,5
<i>Підбетонка</i>				12,8
	м2			
<i>Гараж фундам верт</i>	15	1	0,2	3,0
<i>Стеля підвала</i>	161	1	0,25	40,3
		Всього, м3:		131,1