


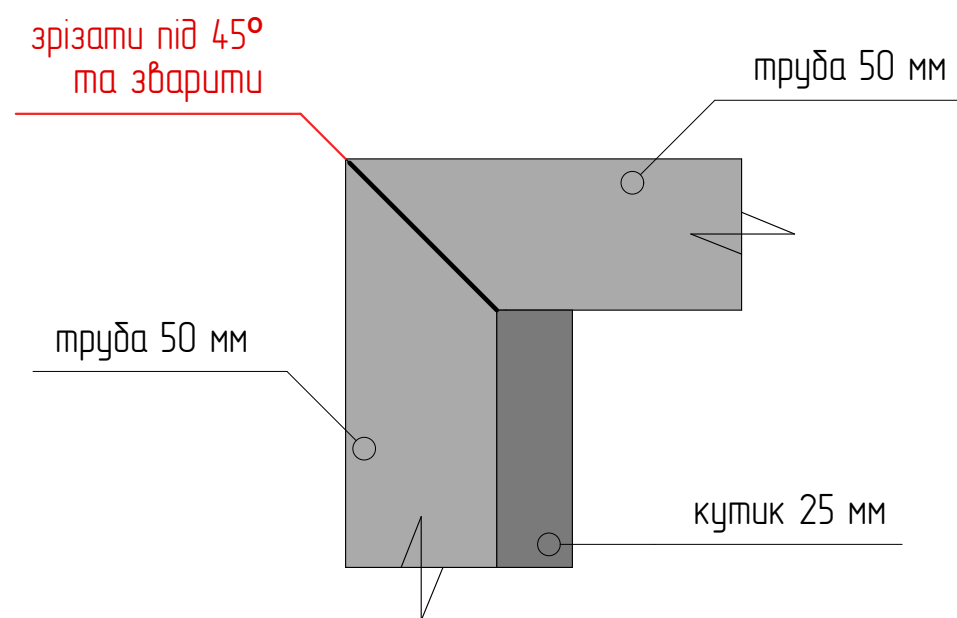


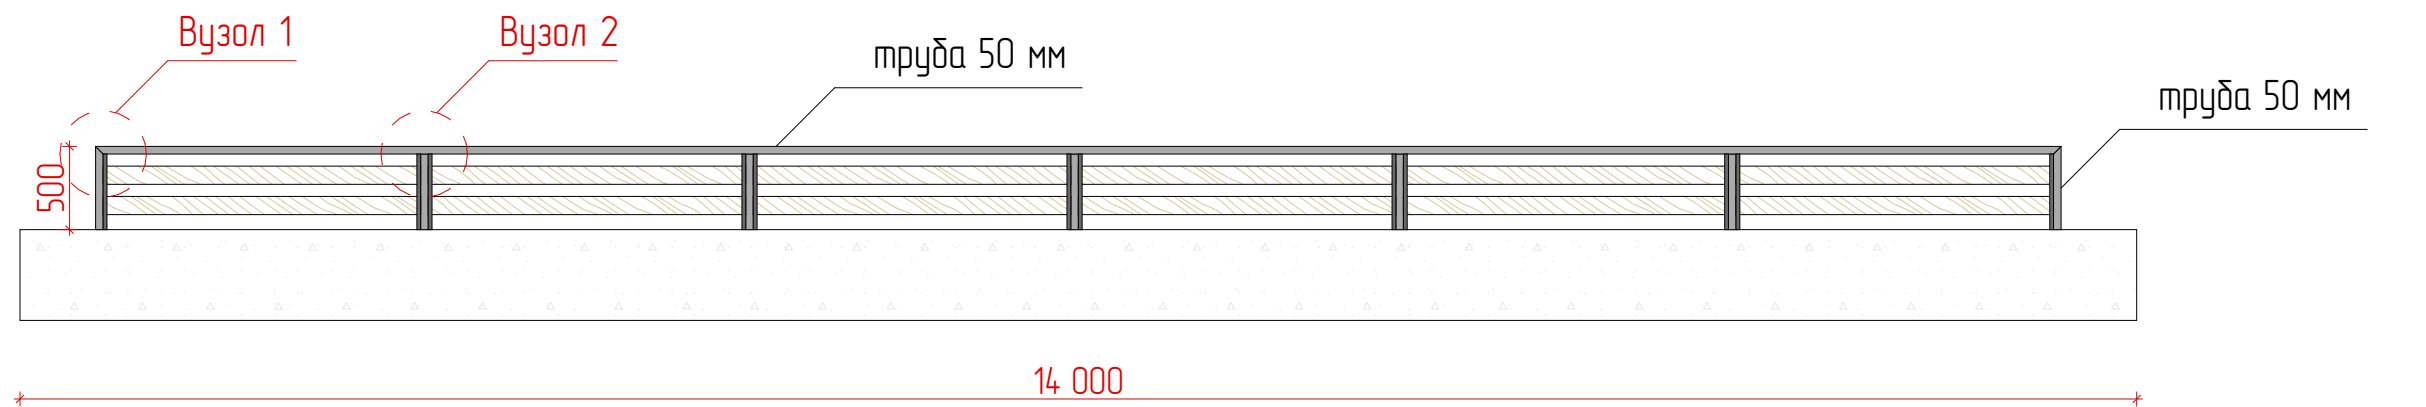




Вузол 1

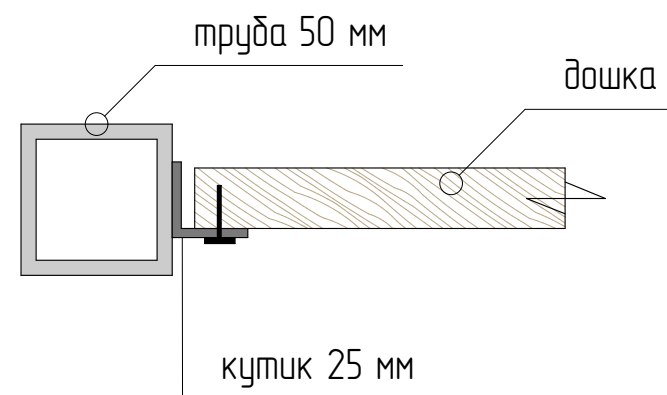

Вигляд зверху

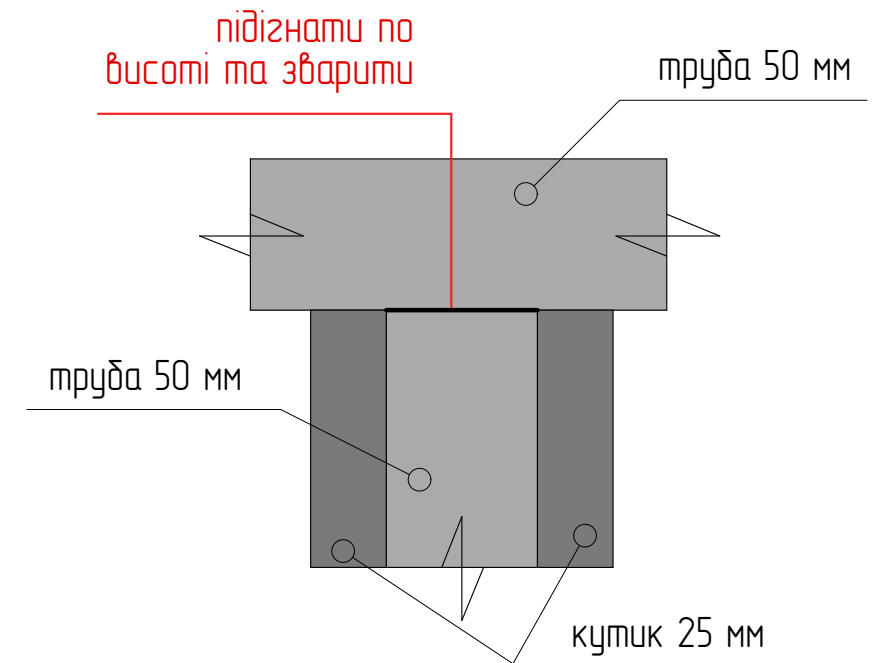

Вузол 1

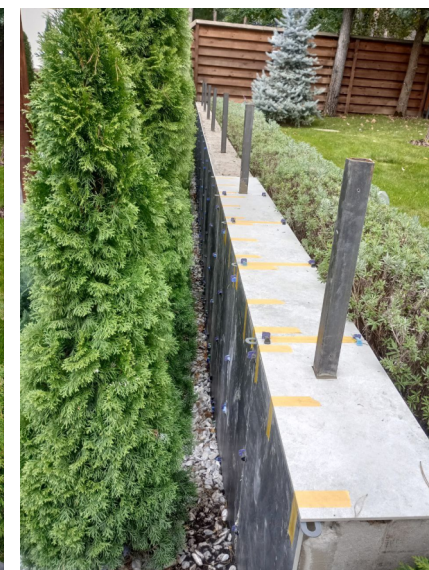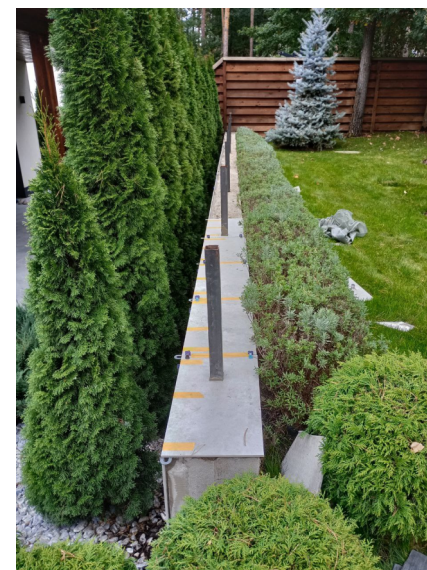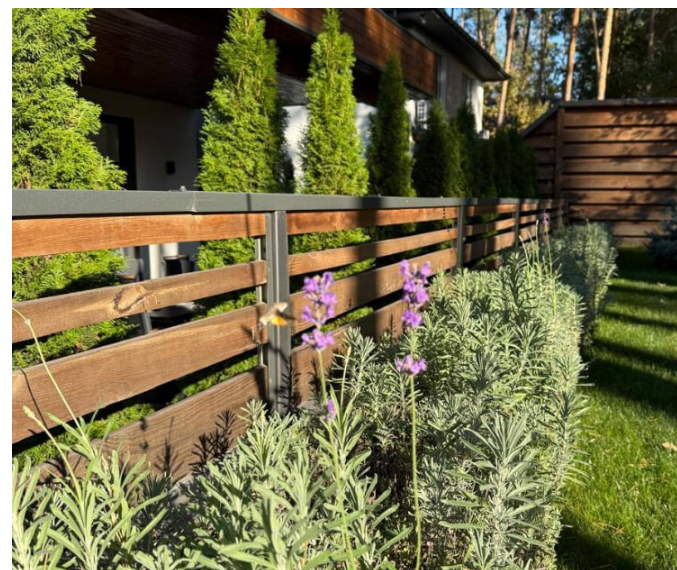

Технічне завдання

- Зварити конструкцію по кресленнях
- Метал пофарбувати молотковою фарбою
- Підізнати (змонтувати) існуючі дошки на огорожу в кутик згідно ТЗ

ТЗ паркан		
Дизайнер:		10
Креслив:		