


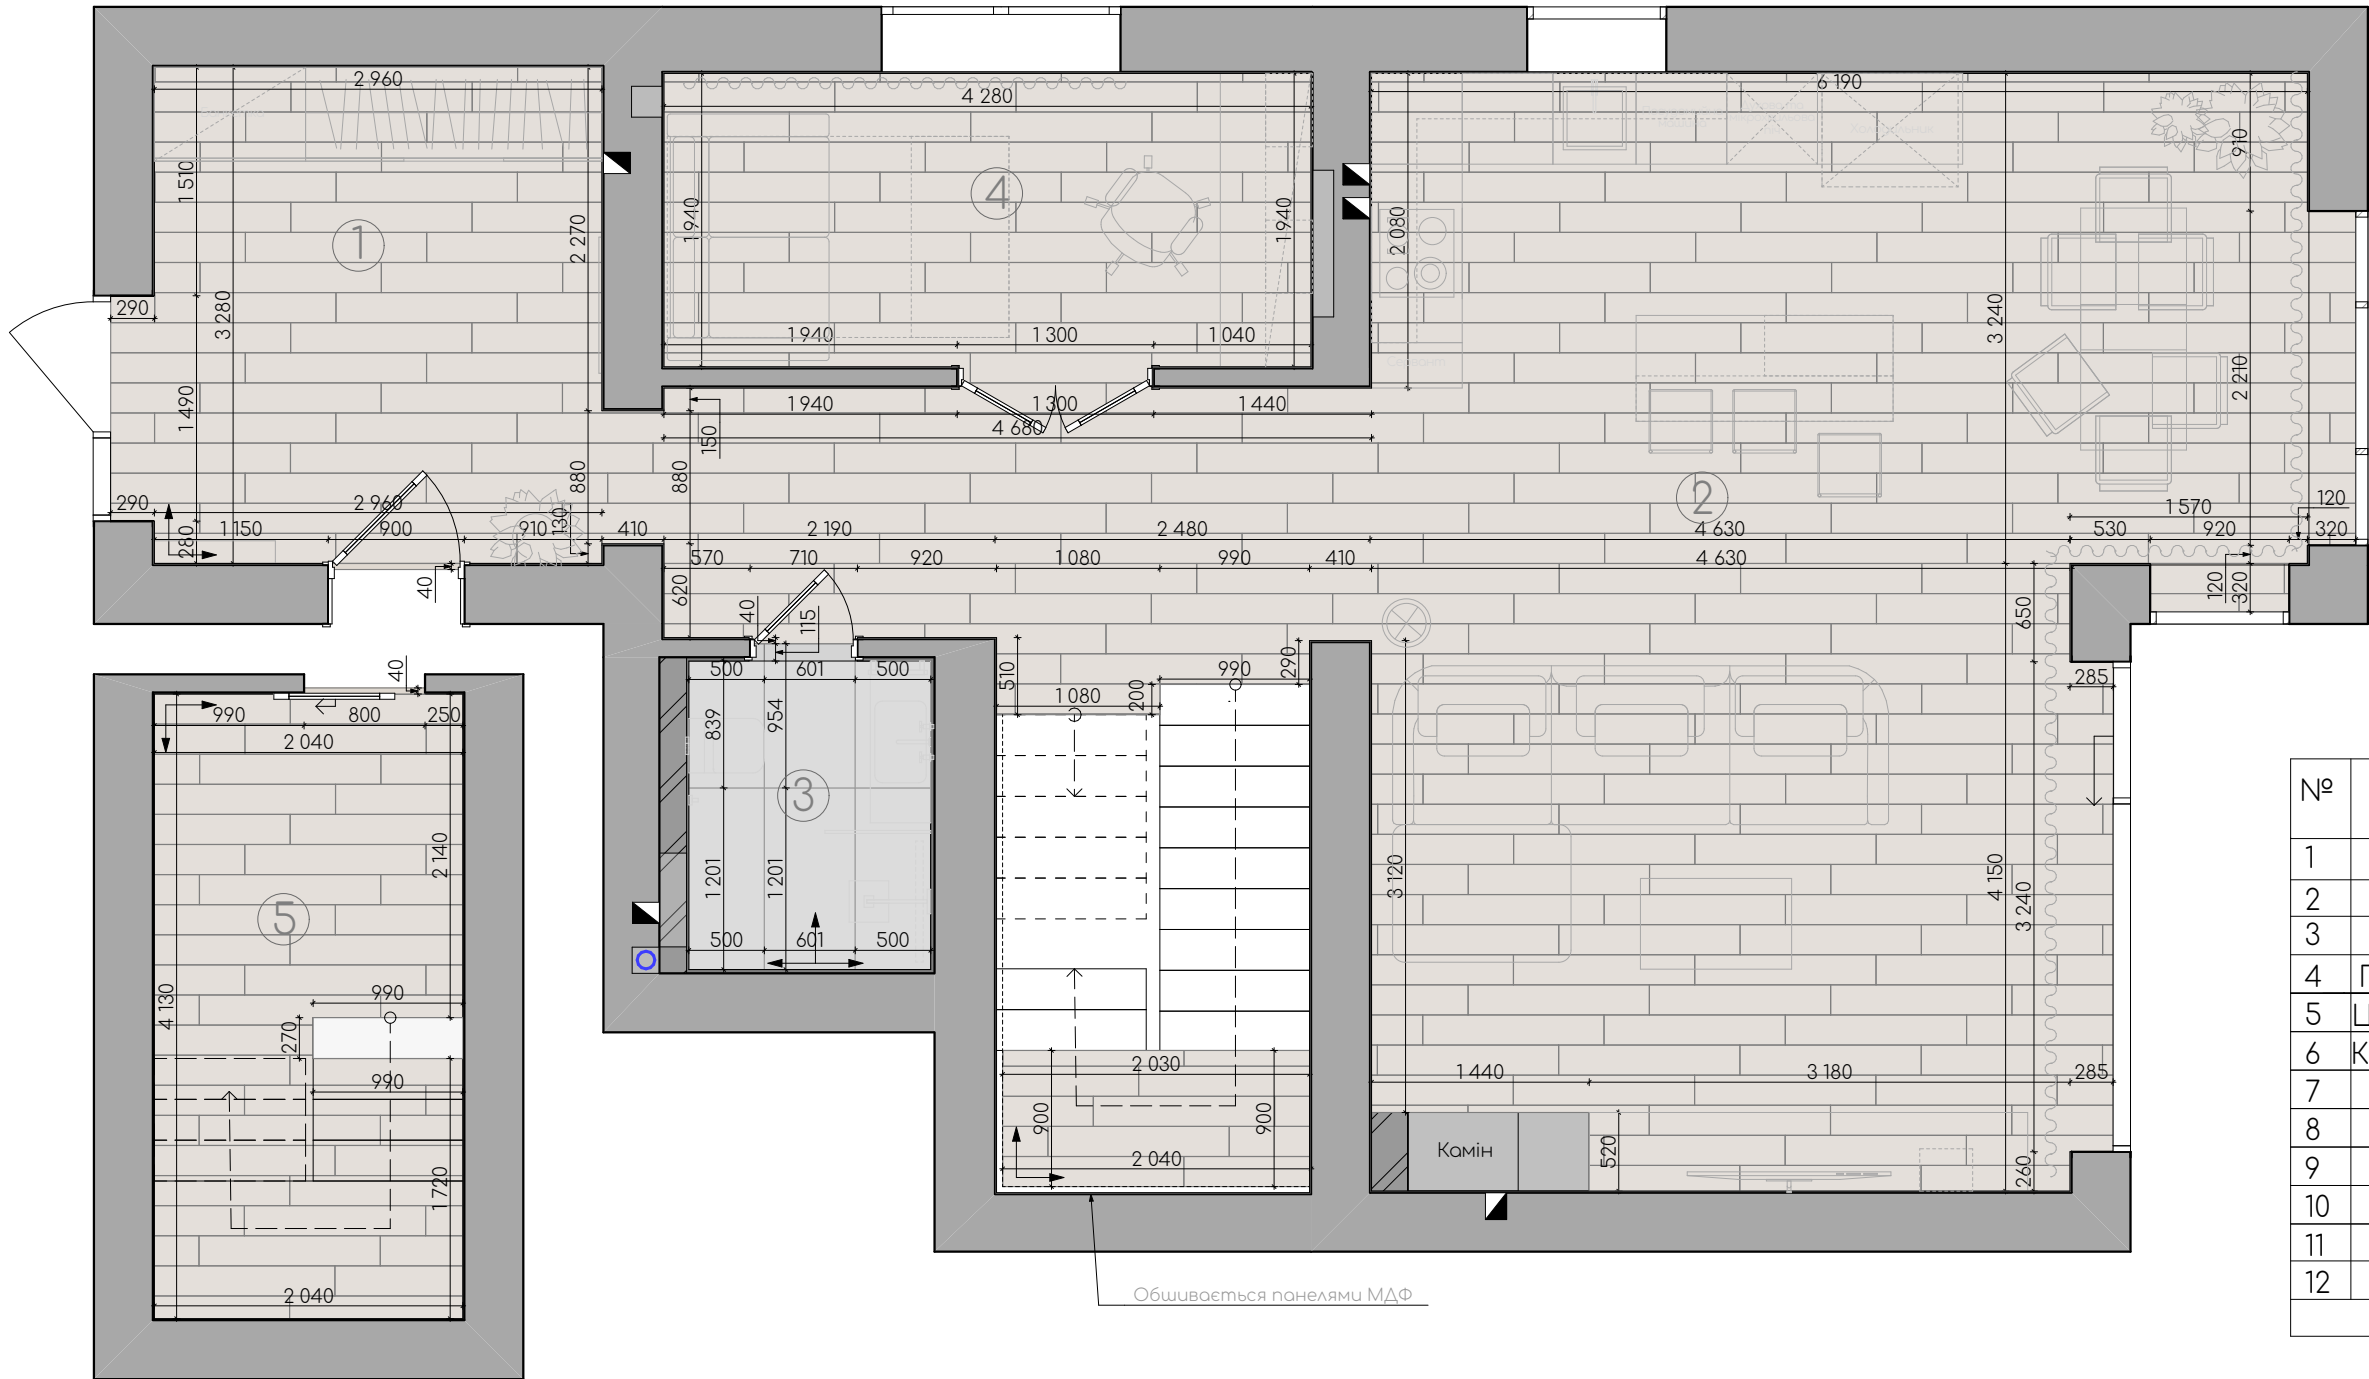

Експлікація приміщень

№	Назва	Площа
1	Прихожа	9,83 м ²
2	Кухня-студія	55,00 м ²
3	Санвузол1	3,80 м ²
4	Гостьова-каб.	8,43 м ²
5	Цокольний пов.	8,55 м ²
6	Коридор 2-го п.	20,38 м ²
7	Гардероб	3,75 м ²
8	Дитяча 1	17,27 м ²
9	Дитяча 2	19,75 м ²
10	Тех. прим.	4,56 м ²
11	Спальня	15,71 м ²
12	Санвузол 2	11,04 м ²
Разом		178,07 м ²

Умовні позначення:

	Кварц вініловий ламінат	84,24м ²
	Плитка керамогранітна Cemento Sassolino сірий RECT 600x1200x10мм	20 шт. 14,04м ²
	Плитка керамогранітна Soulwood Almond RECT STR 198x1198x9 Paradyz	78,01м ²



Початок розкладки

Обшивається панелями МДФ

Примітка:

- *Площа покриттів вказана без врахування запасу.
- *Стик між різними покриттями завести під двері між приміщеннями.
- *Стик між різними покриттями виконати через корковий компенсатор.
- *Кількість і запас плитки уточнити при покупці.
- *Плитка Керамограніт Плитка керамогранітна Soulwood Almond RECT STR вкладається зі зміщенням 30%. (Рекомендується підбирати в живу)

	Прізвище І. П.	nignuc.	gamma.	План підлогових покриттів 1-го поверху та цокольного поверху М 1:50			
Розробив							
Перевірів	Росоловський В. Є.						
Замовник							
				Проектна документація до дизайну інтер'єру будинку в с.Солонка	Стадія РП	Арк. 14	Аркушів 39